




VOORGEVEL

ZIJGEVEL LINKS




ZIJGEVEL RECHTS

ACHTERGEVEL  
GEVELS  
SCHAAL 1:100

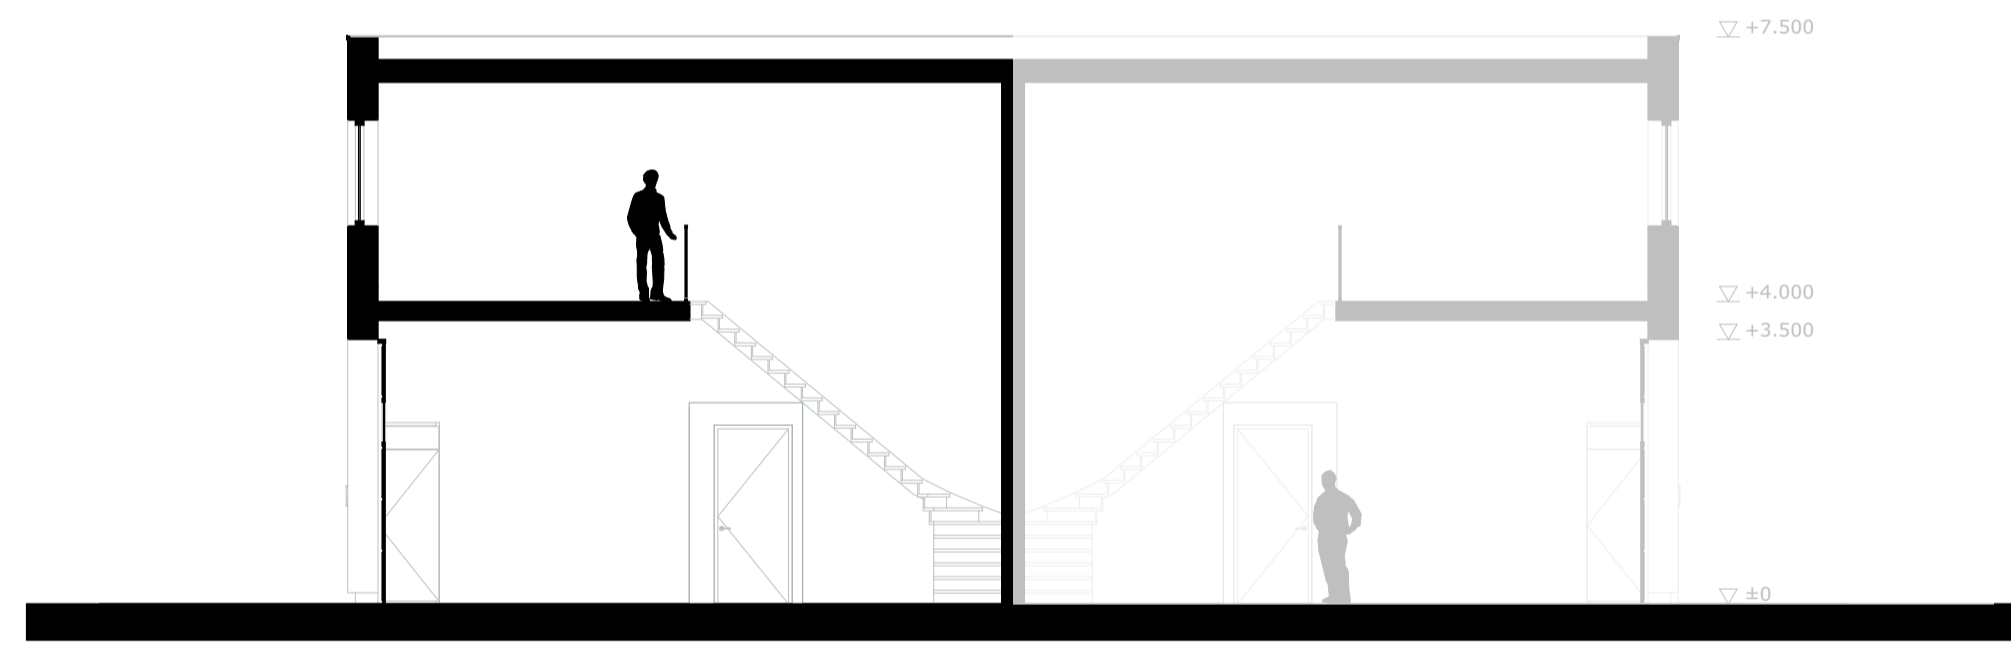


DOORSNEDE A


PRINCIPE DOORSNEDE  
SCHAAL 1:100

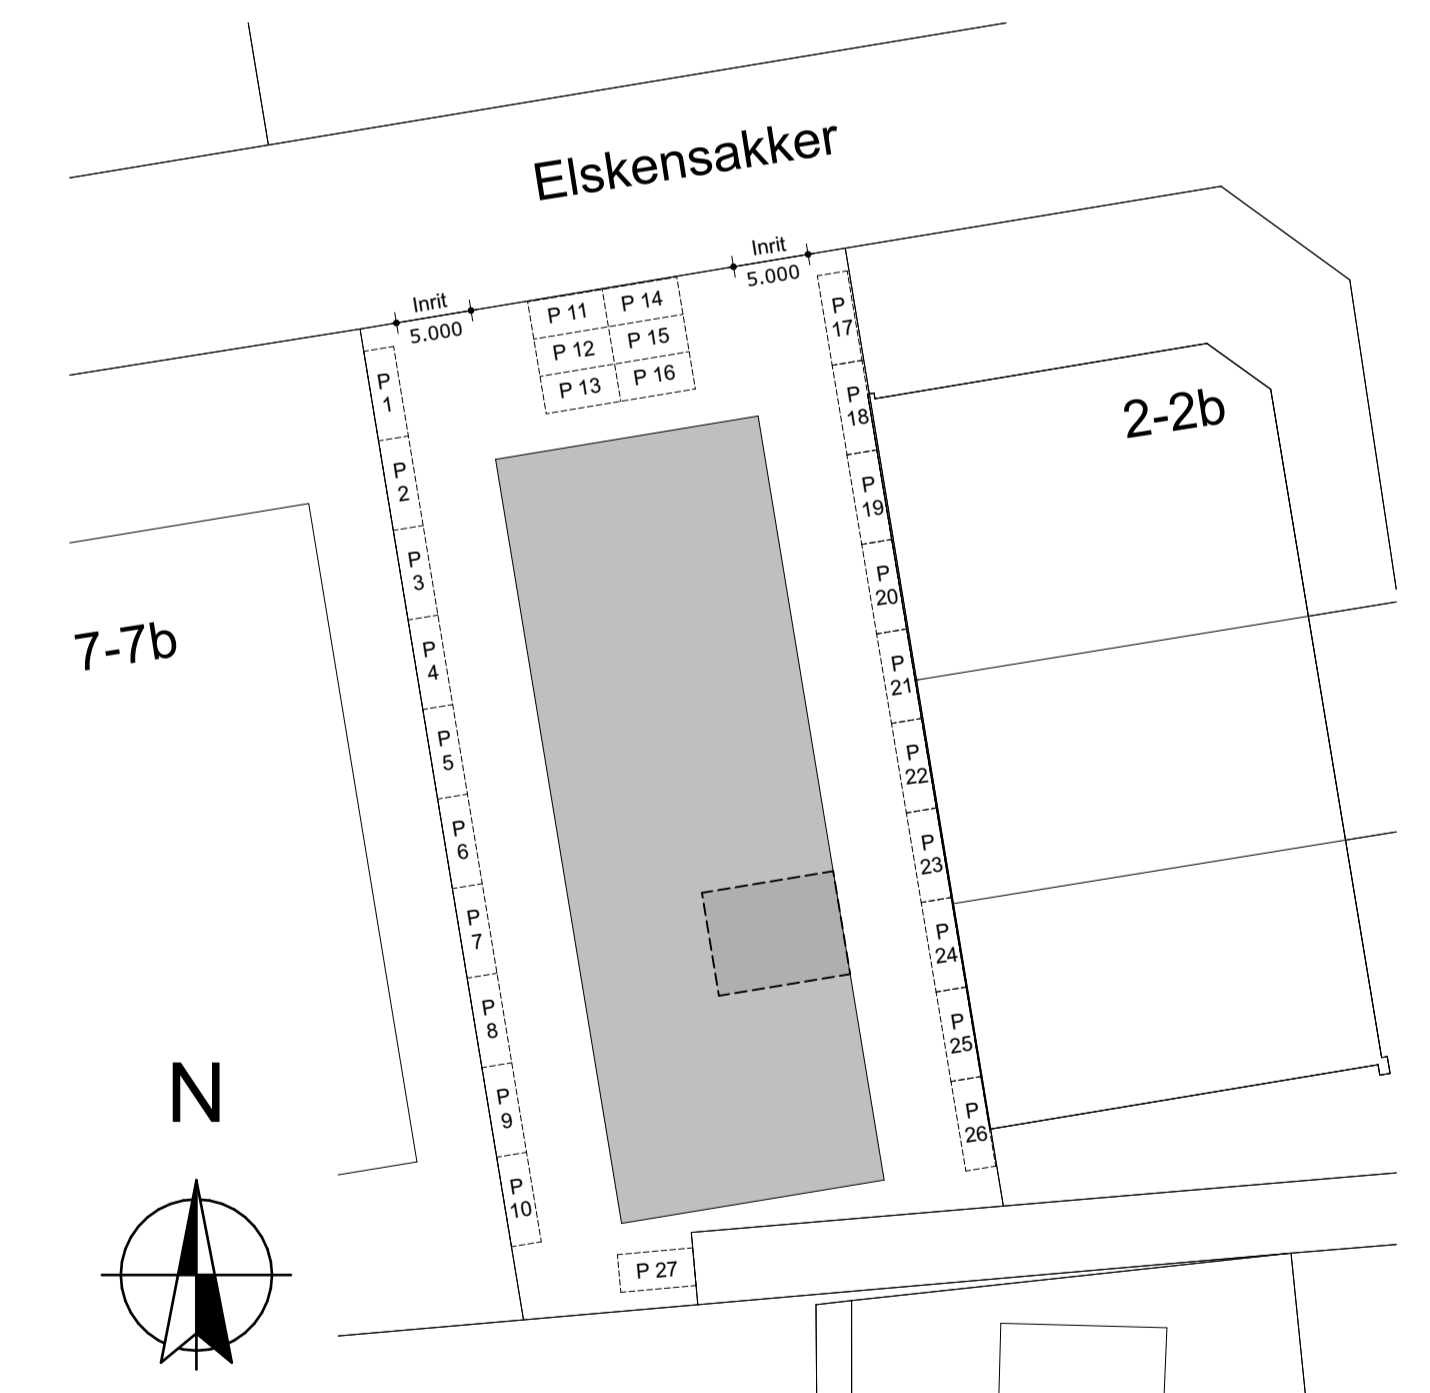

SITUATIE  
SCHAAL 1:500

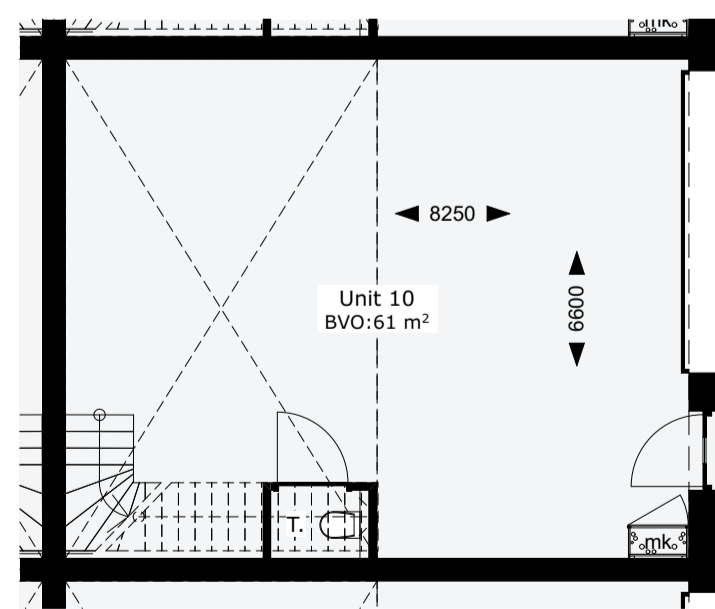


BEGANE GROND

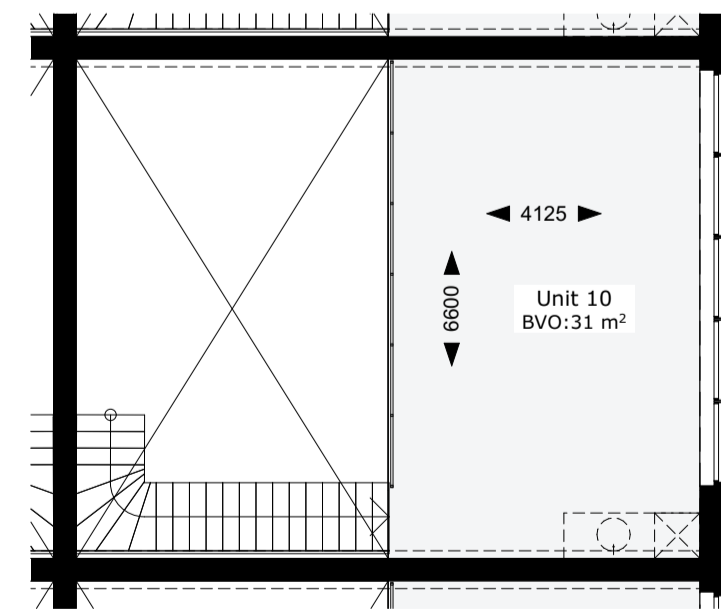


VERDIEPING

PLATTEGRONDEN  
SCHAAL 1:100

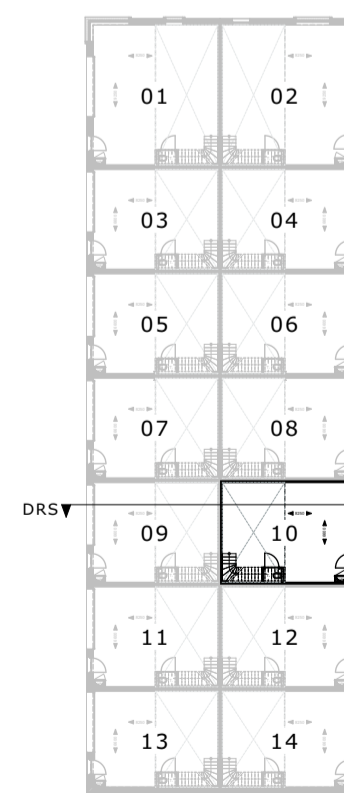


BEGANE GROND

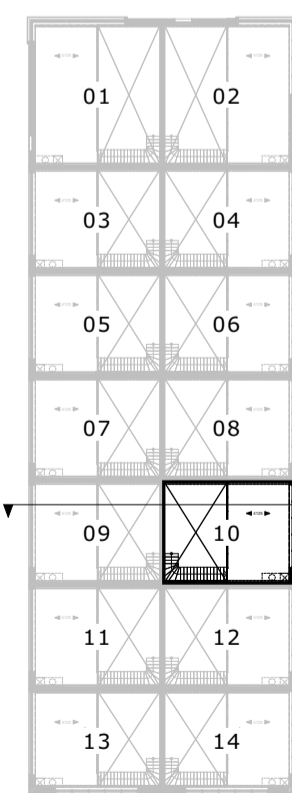

VERDIEPING

PLATTEGRONDEN  
SCHAAL 1:500

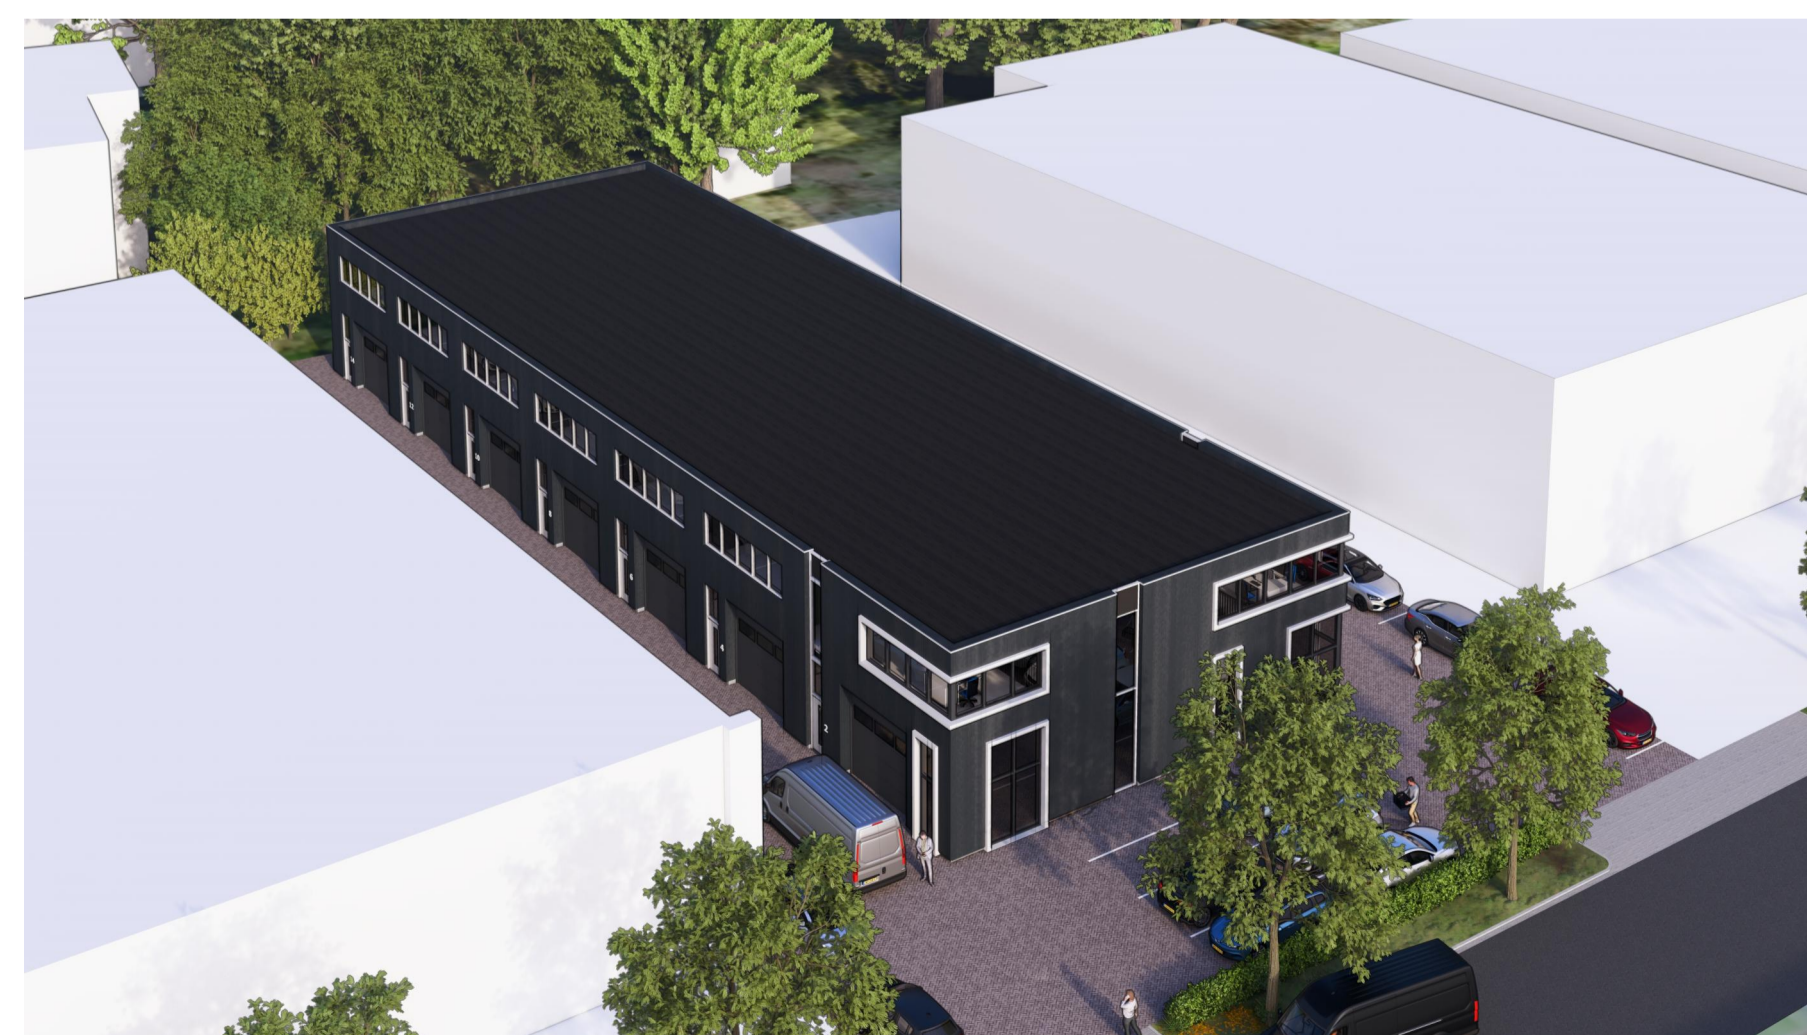

**MARGRY ARTS**  
ARCHITECTEN BNA BV