



VOORGEVEL


ZIJGEVEL LINKS



ZIJGEVEL RECHTS


ACHTERGEVEL

GEVELS
SCHAAL 1:100

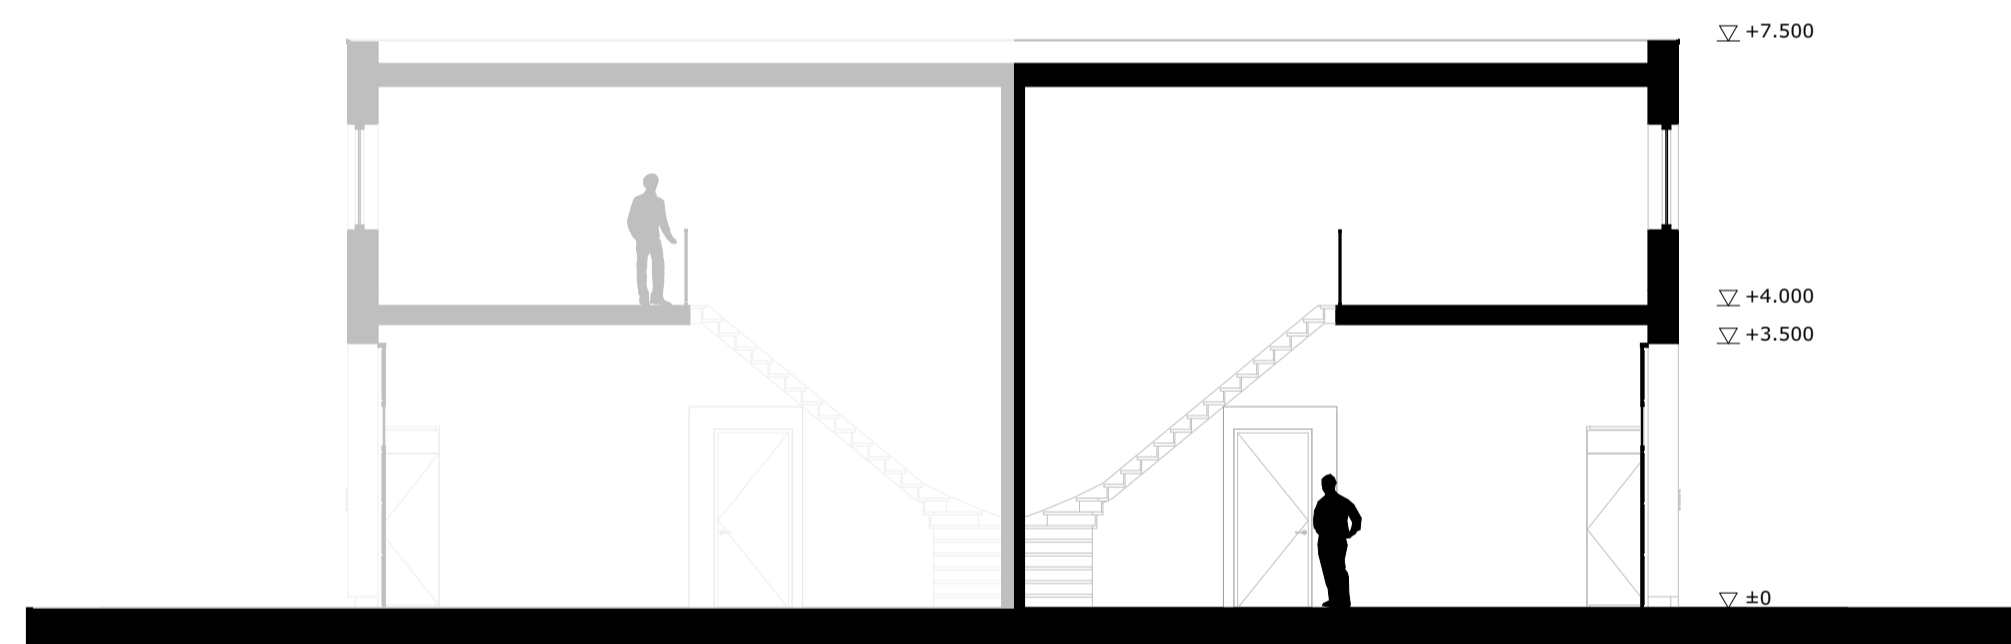


DOORSNEDE A


PRINCIPE DOORSNEDE
SCHAAL 1:100

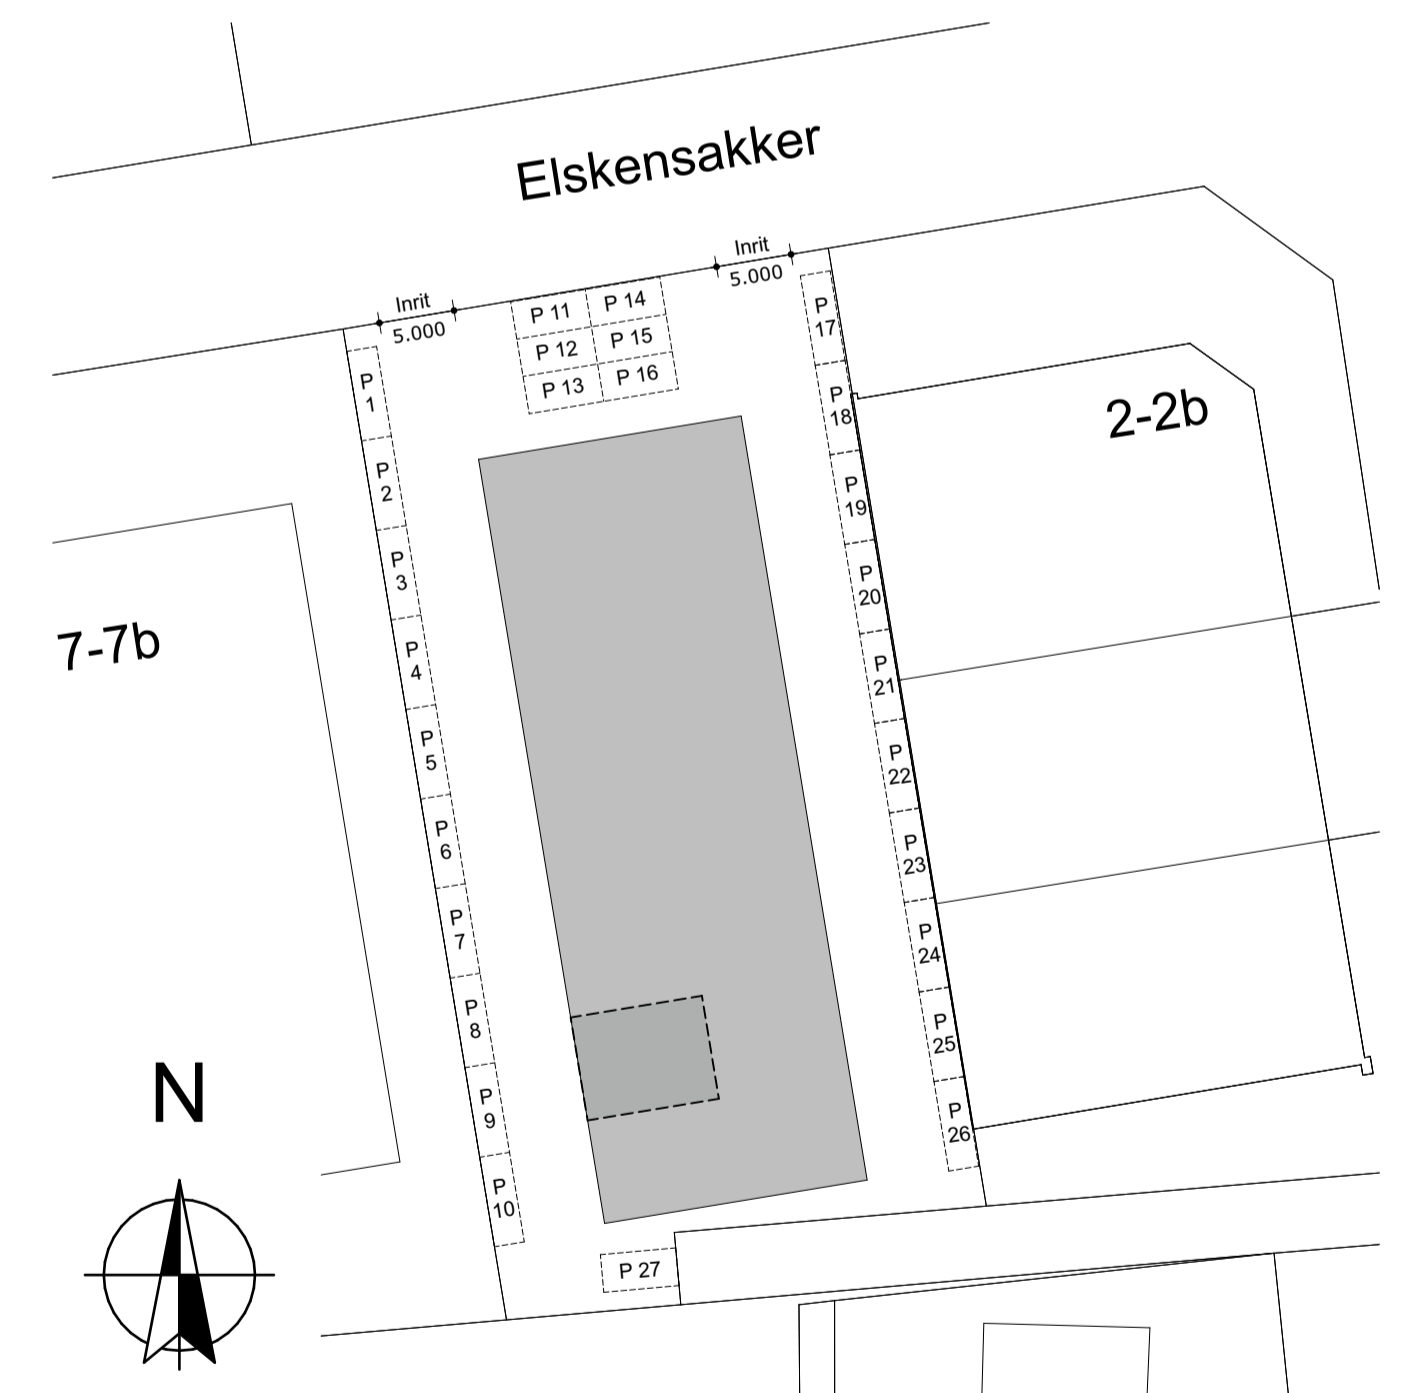

SITUATIE
SCHAAL 1:500

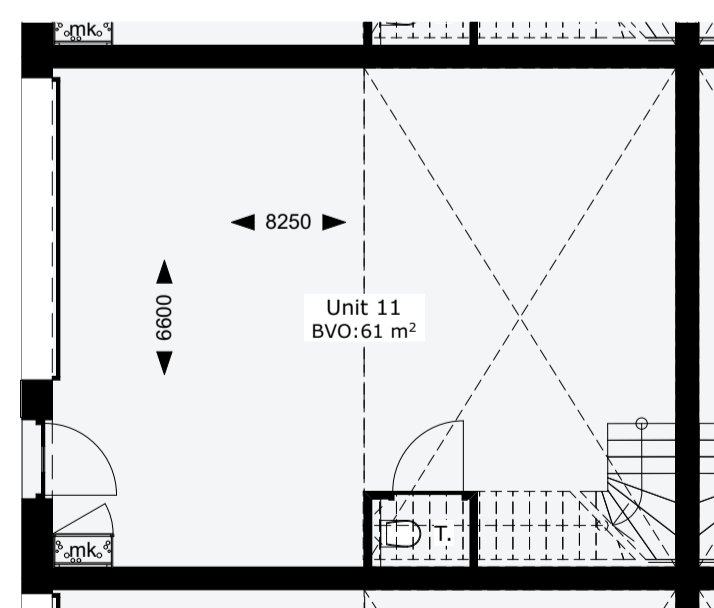


BEGANE GROND

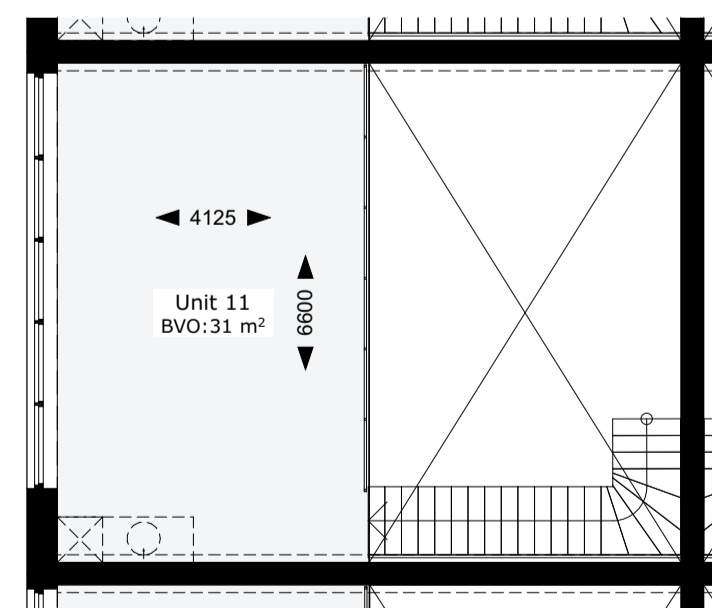


VERDIEPING

PLATTEGRONDEN
SCHAAL 1:100

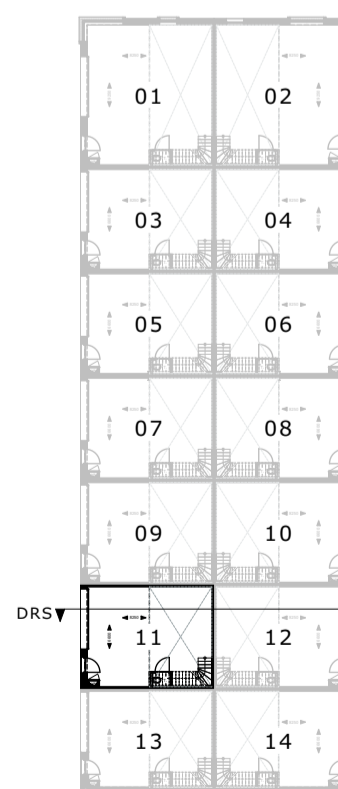

BEGANE GROND

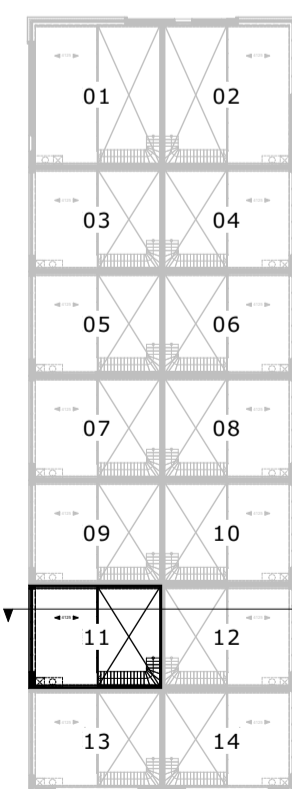

VERDIEPING

PLATTEGRONDEN
SCHAAL 1:500

