

VOORGEVEL


ZIJGEVEL LINKS



ZIJGEVEL RECHTS


ACHTERGEVEL

GEVELS  
SCHAAL 1:100

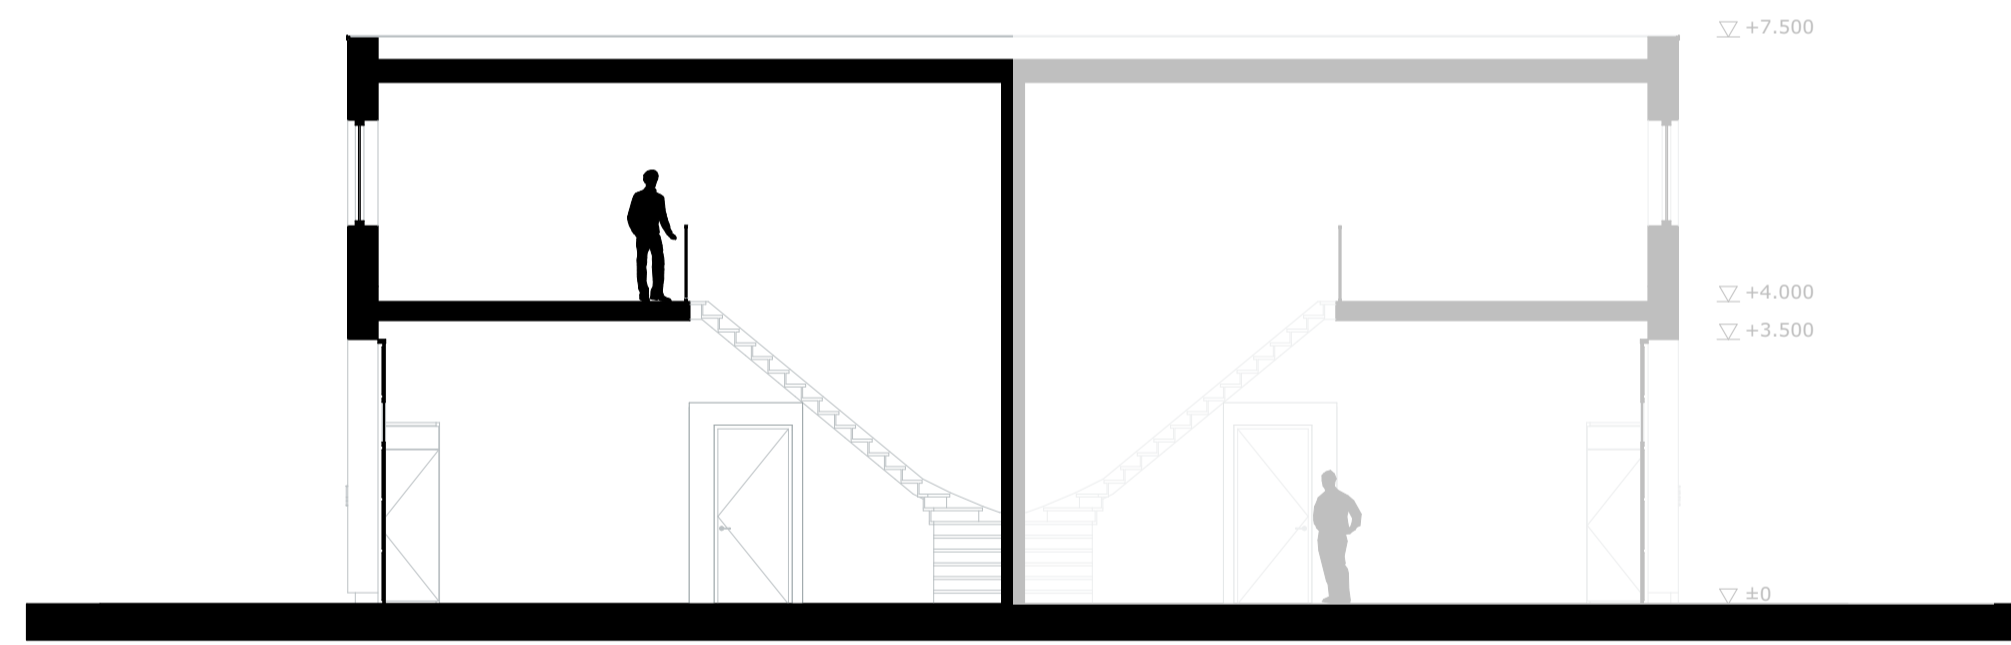


DOORSNEDE A


PRINCIPE DOORSNEDE  
SCHAAL 1:100

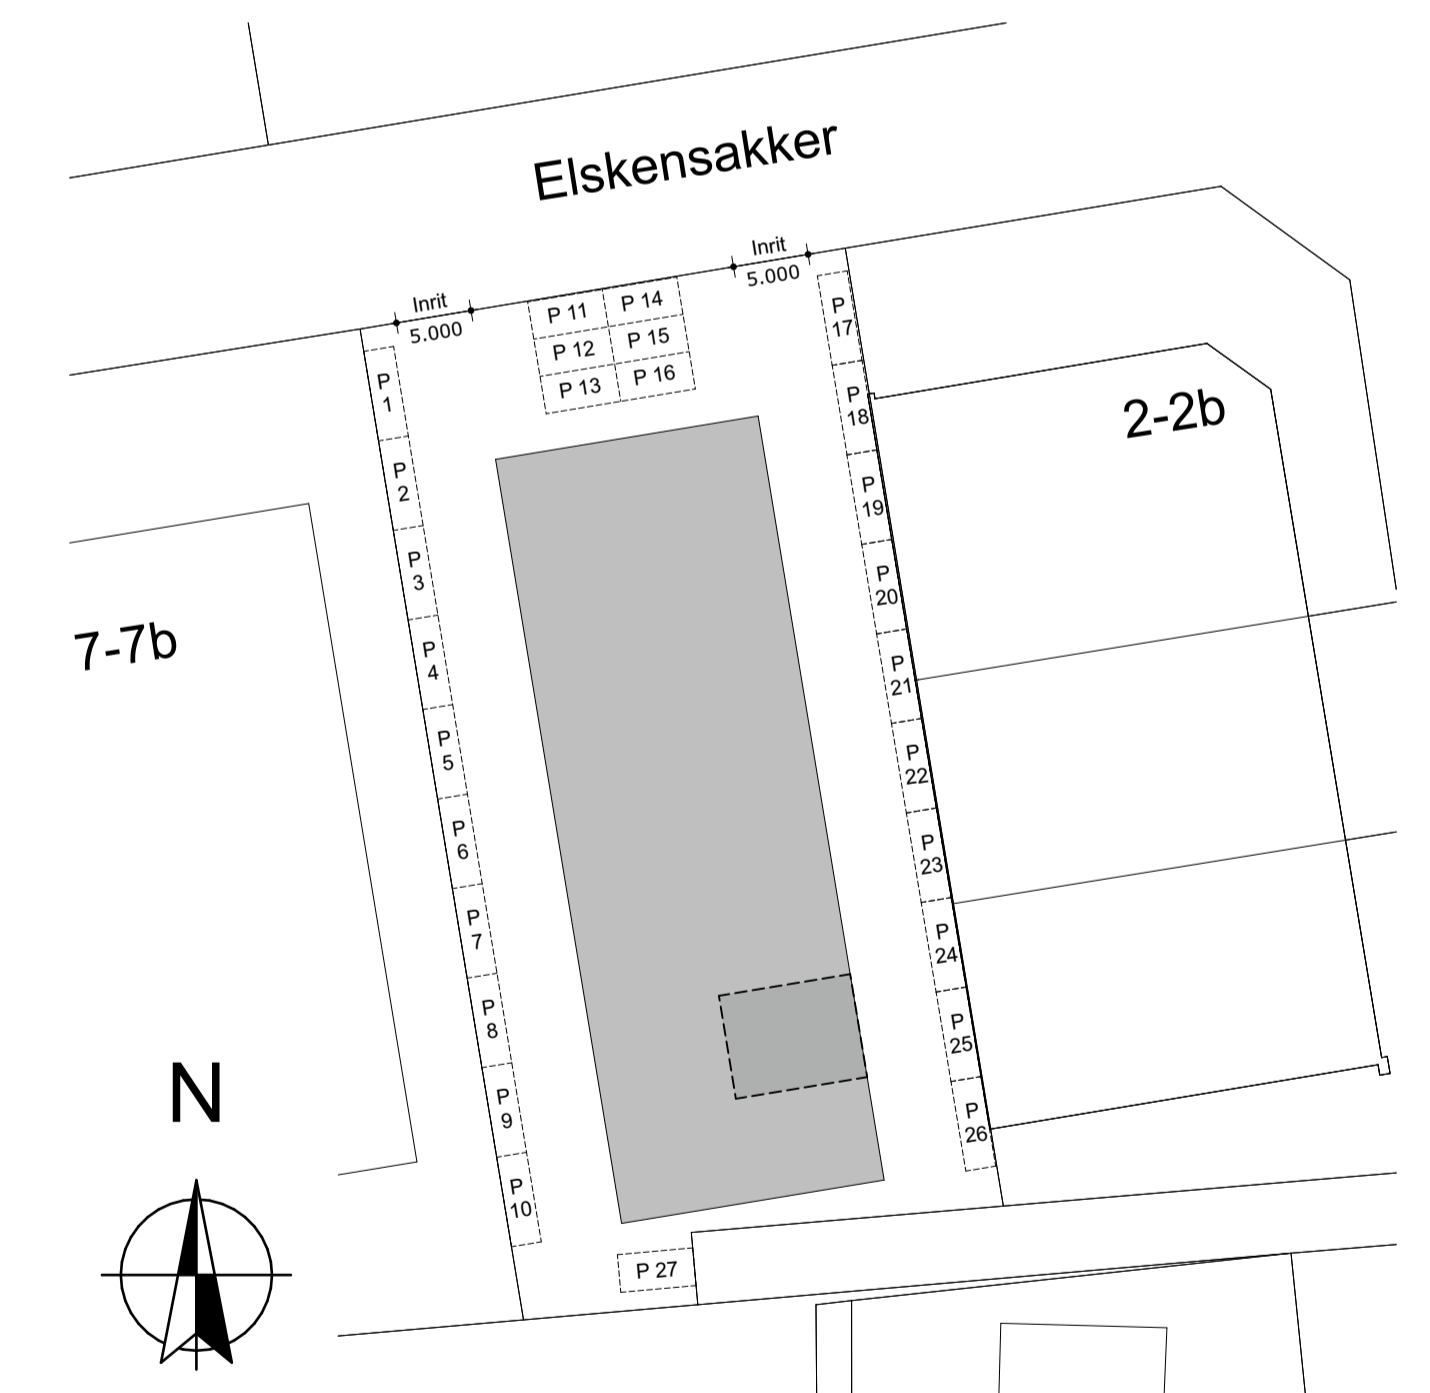

SITUATIE  
SCHAAL 1:500

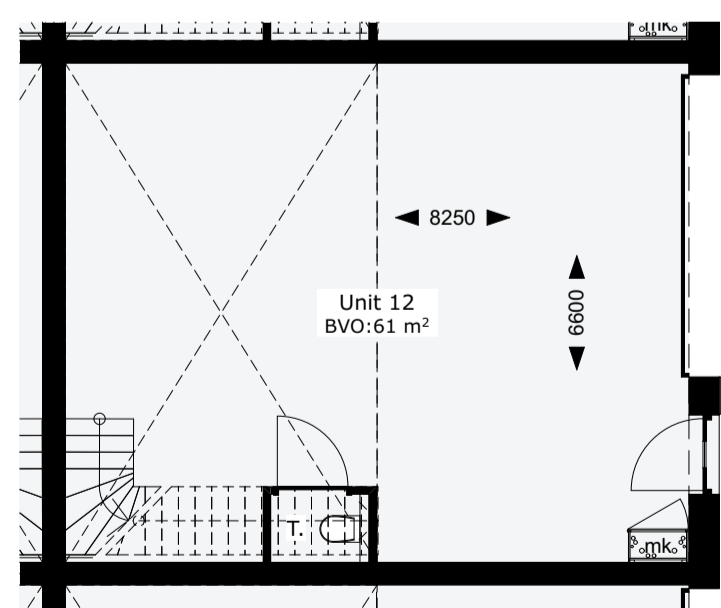


BEGANE GROND

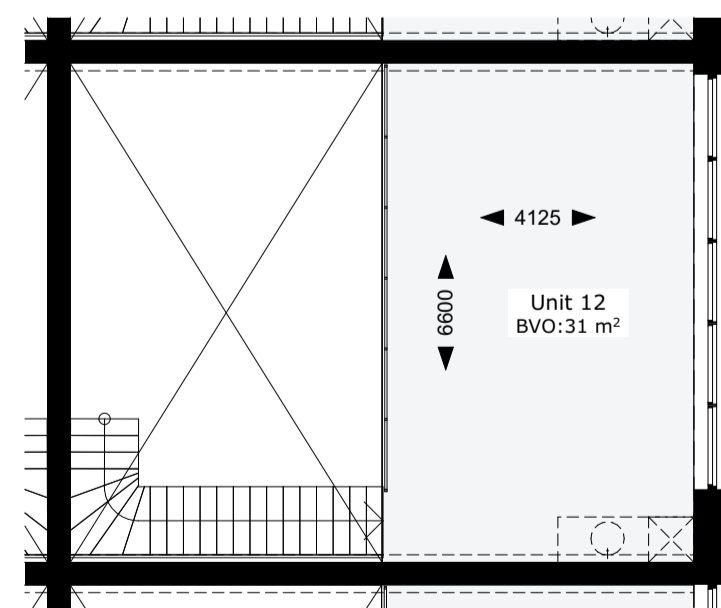


VERDIEPING

PLATTEGRONDEN  
SCHAAL 1:100

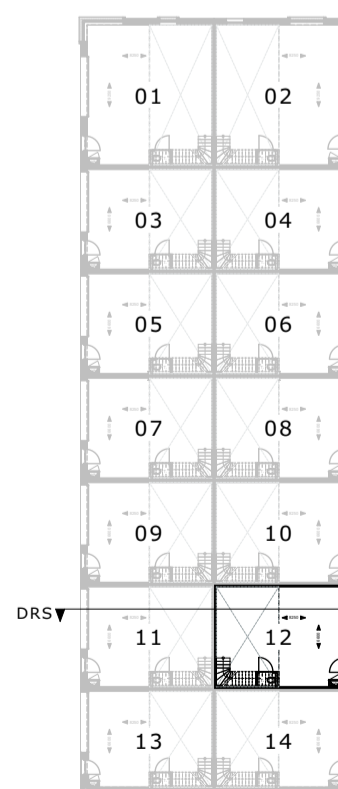

BEGANE GROND

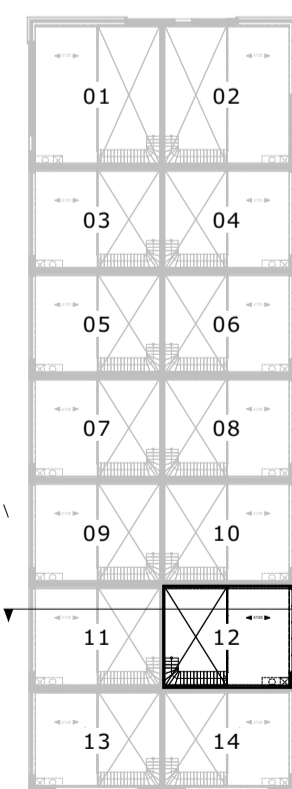

VERDIEPING

PLATTEGRONDEN  
SCHAAL 1:500

