

- Algemeen**
- Maten in millimeters.
 - Materialen en kleuren volgens afwerkstaten.
 - Peil = bovenkant begane grondvloer.
 - Peil = x+x-NAP (meer) (Nader te bepalen).
 - Buitenkoppelingen uitvoeren aluminium.
 - Gevel- en dakelementen met duurzame ramen, luiken en vaste vullingen, welke van begane grond en op de verdiepingen via opklimbaarheid bereikbaar zijn voldoende aan inbraakwerendheid Klasse 2, volgens NEN 5096.
 - Volgheidsbelasting toepassen waar nodig volgens NEN 3569.
 - U-waarde, buiten beglazing (HR++) max. 1,0 W/m²K.
 - Binnenruimtekozijnen: Meranti. Indien v.v. deur, uitvoering stomp.
 - Vrije doorgang kozijnen t.p.v. ventilatoren min. 850x200mm.
 - Reguliere trap conform Bouwbesluit, tabel 2.33.
 - Geluidswering tussen ruimten min. conform NEN 5077.
 - Bescherming tegen geluid van installaties conform NEN 5077.
 - Luchtdichtheid scheidingen constructies (q_{v10}) forfaitair gerekend.
 - Bescherming tegen ratten/muizen volgens Bouwbesluit 3.10.
 - Wateropname in sanitaire ruimte niet groter dan voorgeschreven in NEN 2778. Gemiddeld <math>< 0,01 \text{ kg/(m}^2 \cdot \text{s)}</math>.
 - Boorwinklers conform NEN 2255.
 - Meterkasten volgens NEN 2768.
 - Elektra min. volgens NEN 1010 en NTR 5310
 - Leidingwaterinstallatie conform NEN 1009
 - Installaties en leidingen zijn indicatief aangegeven juiste plaatsen volgens tekeningen en berekeningen installateur.
 - Riolering volgens NEN 3215 en NTR 3216
 - Vuilwaterriool aansluiten op gemeentelijke riool
 - Hemelwaterriool aansluiten op gemeentelijke riool
 - BENG-berekening conform adviseur Sipersda-Hardy.
 - Daglicht conform daglichttoetredingsberekeningen.
 - Ventilatie conform bijbehorende ventilatieberekening.
 - Uitvoering constructie volgens tekeningen en berekeningen van de constructeur.

Nwb bedrijfspand NHZwerk


Bouwlocatie
De Lus 9C t/m G
1742PH Schagen

Opdrachtgever
Hoogschagen-Kistemaker B.V.
Westfrisedijk 1B
1732 NW Lutjewinkel

TECHNISCH ONTWERP

Onderwerp
plattegrond begane grond (peil= 0)

Schaal 1:100
Getekend MK
Formaat A1_1050
Datum 01-12-2023
Wijziging A_xx-xx-2023

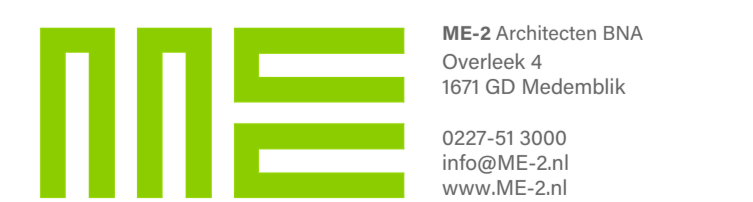

Projectnummer 19-1332
Bladnummer TO-01

milieurelevante activiteiten NHZwerk (unit 1)
Er worden geen milieubelastende activiteiten uitgevoerd binnen het bedrijf.

Brandveiligheid

- 30 = 30 minuten wbo (weerstand brandoverslag)
- 56 = handbrandblusser met aangeduigde slanglengte
- 56 = handbrandblusser met een inhoud van ten minste 6 kg geschikt voor de brandklassen A en B
- EV = vluchtrouteaanwijzing conform NEN3011
- LS = Deur in de vluchtrichting te openen zonder gebruik te maken van een los voorwerp.

Benamingen

- mk = meterkast
- hwa = hemelwaterafvoer
- str. = standleiding riool
- mv. = mechanische ventilatieunit
- vr. = ventilatie rooster
- P.V. = P.V. geventileerd
- NO. = noodoverstort
- = deur v.v. stormkatteling
- - - = hemelwaterriool
- - - = vuilwaterriool

Material- en kleurenstaat

Onderdeel	Material	Kleur
Gevels	Sandwichpaneel (vert.)	mat zwart
	Betonplint	zwart, steenlook
Kozijnen	Kunststof	mat zwart
Ramen	Kunststof	mat zwart
Deuren	Kunststof	mat zwart
Overheaddeuren	isolatie-staal	lichtgrijs
Zetwerk	Aluminium	mat zwart
Boeideelen	Aluminium	mat zwart
Gaten	Zink	blank
Hemelwaterafvoeren	PVC	grijs
Dakbedekking	Sandwichpaneel (vert.)	lichtgrijs, Goosewing grey

Rc-waarde

	minimaal
Begane grondvloer	3,70 m² K/W
Gevelconstructie	4,70 m² K/W
Dakconstructie	6,30 m² K/W