



# Verkooptekeningen

Bouwnummer 03.16 gebouw 03 huisnummer 14W

**Opmerkingen:**

Maatvoering i.h.w. te controleren. Aangegeven maten zijn indicatief.  
De bedrijfsunits worden geheel casco opgeleverd, zonder installaties en afwerking.  
Inbouwpakketten door koper uit te voeren na casco oplevering.  
Uitgewerkte constructie indicatief, definitieve constructie volgens opgave van constructeur.  
Kolommen en liggers kunnen nog wijzigen.  
Impressies zijn indicatief. Hier kunnen geen rechten aan worden ontleend.



Sleepboot 7  
Telefoon : +31 (0) 30 634 22 25

3991 CN Houten  
E-mail : info@zuijdplas.nl

Nederland  
website : www.zuijdplas.nl



Herenstraat 106A  
Telefoon : +31 (0) 30 879 36 16

3431 CB Nieuwegein  
E-mail : post@acenp.nl

Nederland  
website : www.acenp.nl

**VK - BNR 16 - 001**

schaal :  
datum : 10-03-2025  
gewijzigd :

# Kleuren en materialen


## legenda brandveiligheid

	Ra (NEN 6075)
	WBDBO 30 30 minuten brandwerend WBDBO (NEN 6068/ NEN 6069/ NEN 6075)
	WBDBO 60 60 minuten brandwerend WBDBO/Ra (NEN 6068/ NEN 6069/ NEN 6075)
	30 minuten brandwerend
	Zelfsluitend deur 30 minuten brandwerend
	60 minuten brandwerend
	Zelfsluitend deur 60 minuten brandwerend
	Riool rond 50 mm
	Riool rond 110 mm
	Doorvoer rond 160 mm
	Deur in vluchtrichting direct te openen zonder sleutel (paniekslot NEN-EN 1125)

## materiaal renvooi

	Staal - constructie
	Geïsoleerde gevelpanelen (pir)
	Geïsoleerde gevelpanelen (steenwol)
	Geïsoleerde dakplaten
	Steenwol isolatie zacht
	Harde isolatieplaat (onder vloeren)
	Aluminium
	Staal - afwerking
	Hout - plaatmateriaal
	Gipsplaat
	Prefabbeton
	In het werk gestort beton

onderdeel	materiaal	kleur	opmerkingen
<b>Gevel</b>			
Gevel plint tot peil	Cementlaag op harde isolatieplaat	Cementgrijs (naturel)	Cempanel grijze kleur
Gevels	Sandwichpaneel - RibRail 133-265 mix	Falk HSP Black	Falk 1060 WB Gevel 100mm RibRail 133-265 mix
Algemeen, binnenafwerking gevelpanelen	Sandwichpaneel	RAL 9003 - Signaalwit	
<b>Kozijnen</b>			
Kozijnen	Aluminium, geпоedercoat	RAL 7013 - Bruingrijs	Zijdeglans
Kozijnen binnenzijde	Aluminium, geпоedercoat	RAL 7013 - Bruingrijs	Zijdeglans
Draaiende delen	Aluminium, geпоedercoat	RAL 7008 - Kakigrijs	Zijdeglans
Draaiende delen binnenzijde	Aluminium, geпоedercoat	RAL 7008 - Kakigrijs	Zijdeglans
Glas	Isolerende beglazing	Heideglas	waar nodig doorvalveilig uitvoeren
Scharnieren aan buitenzijde	Aluminium, geпоedercoat	RAL 7008 - Kakigrijs	waar van toepassing
Onderdorpel op maaiveld niveau	Beton	Naturel	
Ventilatierooster	Aluminium, geпоedercoat	RAL 7008 - Kakigrijs	Zijdeglans
Overheaddeur	Aluminium met deels transparante panelen	RAL 7013 - Bruingrijs	
<b>Gevelafwerking en onderdelen</b>			
Waterslagen	Staal	RAL 7013 - Bruingrijs	
Dagkanten, zetwerk	Staal	RAL 7013 - Bruingrijs	
Kaders en/of accenten	Aluminiumzetwerk	RAL 7013 - Bruingrijs	
Huisnummers	Staal	RAL 9010 - Zilverwit	
Brievenbus	Staal	RAL 7008 - Kakigrijs	
Buitenverlichting armaturen	Staal	RAL 7008 - Kakigrijs	totaal 3 armaturen per unit
<b>Dak en dakgerelateerd</b>			
Dakkap - Goten	Staal	RAL 7013 - Bruingrijs	
Balusters	Staal	RAL 7013 - Bruingrijs	
Dakplaten - geïsoleerd paneel	Geïsoleerde dakplaat 1100 TR3+ 130-160	Aquarius	Falk 1100 TR3+ 130-160 dik Rc 6.37
Dakopstanden binnenzijde	PVC - kunststof	Lichtgrijs	Vliegvuurbestendig (FM-approved)
Dakbedekking platte delen	PVC - kunststof	Lichtgrijs	Vliegvuurbestendig (FM-approved)
Dakterras, afwerking	Tegels	Beton, Naturel	Aangebracht op dragers los van de dakbedekking
Spuwers, noodoverlaad	Staal	RAL 7013 - Bruingrijs	aantal en positie volgens opgaaf constructeur
Hemelwaterafvoer	Staal	RAL 7013 - Bruingrijs	
Hemelwaterafvoer beugels	Staal	RAL 7013 - Bruingrijs	
<b>Terrein</b>			
Afwerking en aankleding terrein nader te bepalen volgens een op te stellen civiel & groenplan.			

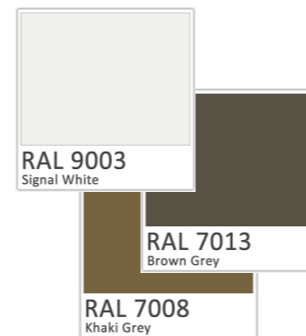

### Opmerkingen:

Maatvoering i.h.w. te controleren. Aangegeven maten zijn indicatief.  
De bedrijfsunits worden geheel casco opgeleverd, zonder installaties en afwerking.  
Inbouwpakketten door koper uit te voeren na casco oplevering.  
Uitgewerkte constructie indicatief, definitieve constructie volgens opgave van constructeur.  
Kolommen en liggers kunnen nog wijzigen.  
Impressies zijn indicatief. Hier kunnen geen rechten aan worden ontleend.



Sleepboot 7  
Telefoon : +31 (0) 30 634 22 25

3991 CN Houten  
E-mail : info@zuijdplas.nl

Nederland  
website : www.zuijdplas.nl



VK - BNR 16 - 002


schaal :  
datum : 10-03-2025  
gewijzigd :

Herenstraat 106A  
Telefoon : +31 (0) 30 879 36 16

3431 CB Nieuwegein  
E-mail : post@acn.nl

Nederland  
website : www.acn.nl

# Situatie overzicht

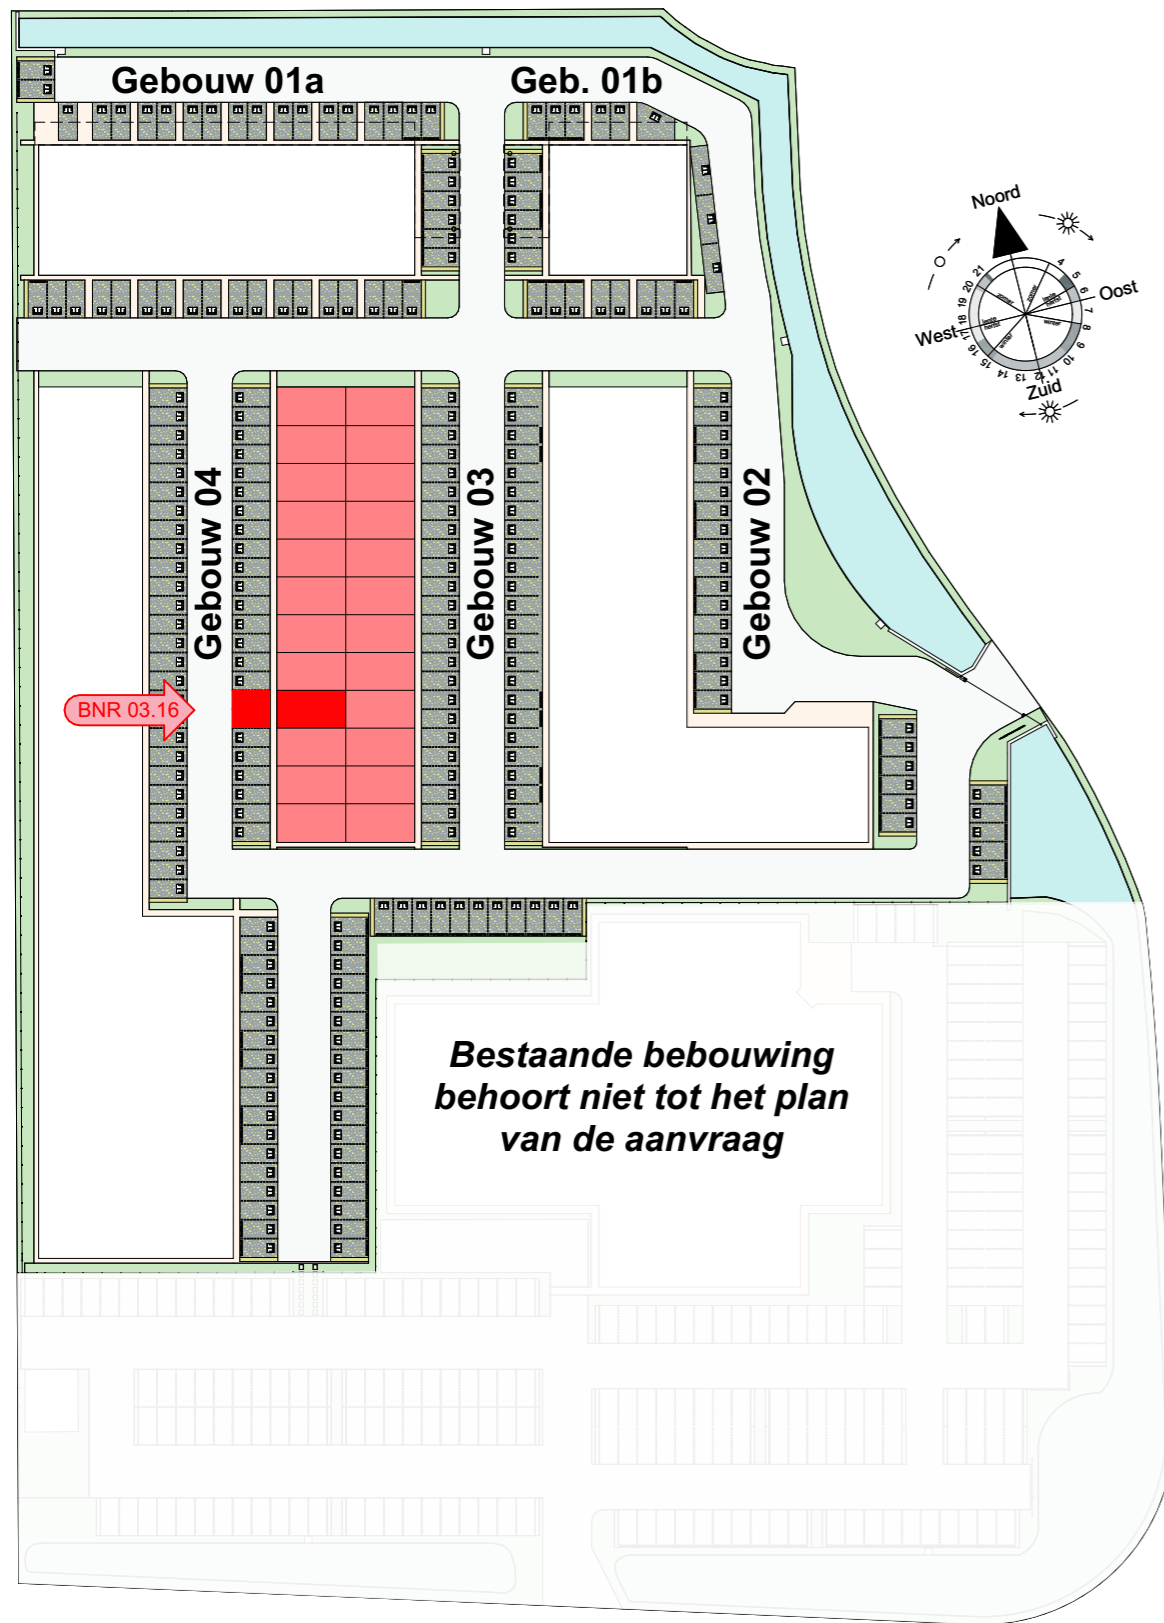


## Bouwnummer 03.16

Positie bedrijfsunit als aangegeven op situatie inclusief 2 parkeerplaatsen


### Opmerkingen:

Maatvoering i.h.w. te controleren. Aangegeven maten zijn indicatief.  
 De bedrijfsunits worden geheel casco opgeleverd, zonder installaties en afwerking.  
 Inbouwpakketten door koper uit te voeren na casco oplevering.  
 Uitgewerkte constructie indicatief, definitieve constructie volgens opgave van constructeur.  
 Kolommen en liggers kunnen nog wijzigen.  
 Impressies zijn indicatief. Hier kunnen geen rechten aan worden ontleend.


# Geveloverzicht compleet

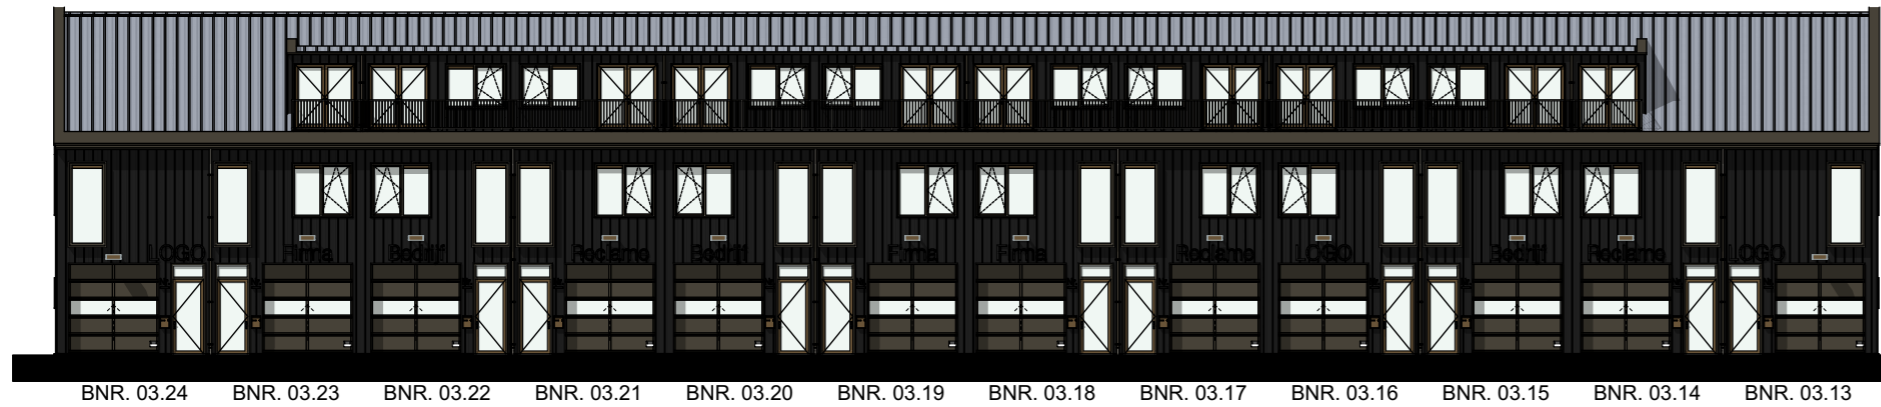

Westgevel

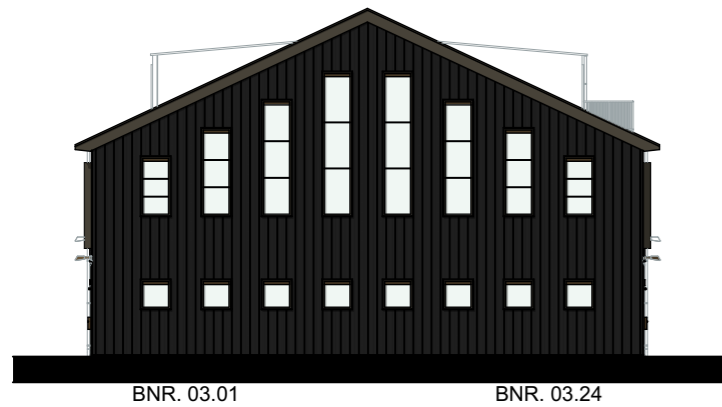

Noordgevel

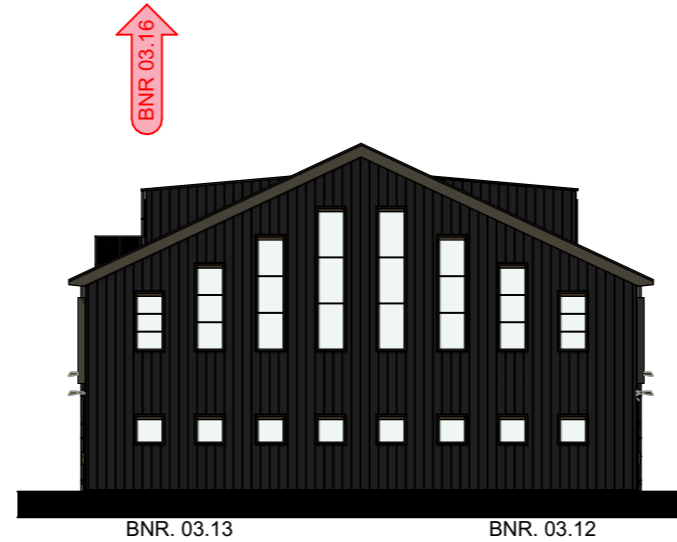

Zuidgevel



Oostgevel

**Opmerkingen:**

Maatvoering i.h.w. te controleren. Aangegeven maten zijn indicatief.  
 De bedrijfsunits worden geheel casco opgeleverd, zonder installaties en afwerking.  
 Inbouwpakketten door koper uit te voeren na casco oplevering.  
 Uitgewerkte constructie indicatief, definitieve constructie volgens opgave van constructeur.  
 Kolommen en liggers kunnen nog wijzigen.  
 Impressies zijn indicatief. Hier kunnen geen rechten aan worden ontleend.



Sleepboot 7  
 Telefoon : +31 (0) 30 634 22 25  
 3991 CN Houten  
 E-mail : info@zuijdplas.nl  
 Nederland  
 website : www.zuijdplas.nl




Herenstraat 106A  
 Telefoon : +31 (0) 30 879 36 16  
 3431 CB Nieuwegein  
 E-mail : post@acnp.nl  
 Nederland  
 website : www.acnp.nl

**VK - BNR 16 - 004**

schaal :  
 datum : 10-03-2025  
 gewijzigd :

# Type aanduiding in het gebouw

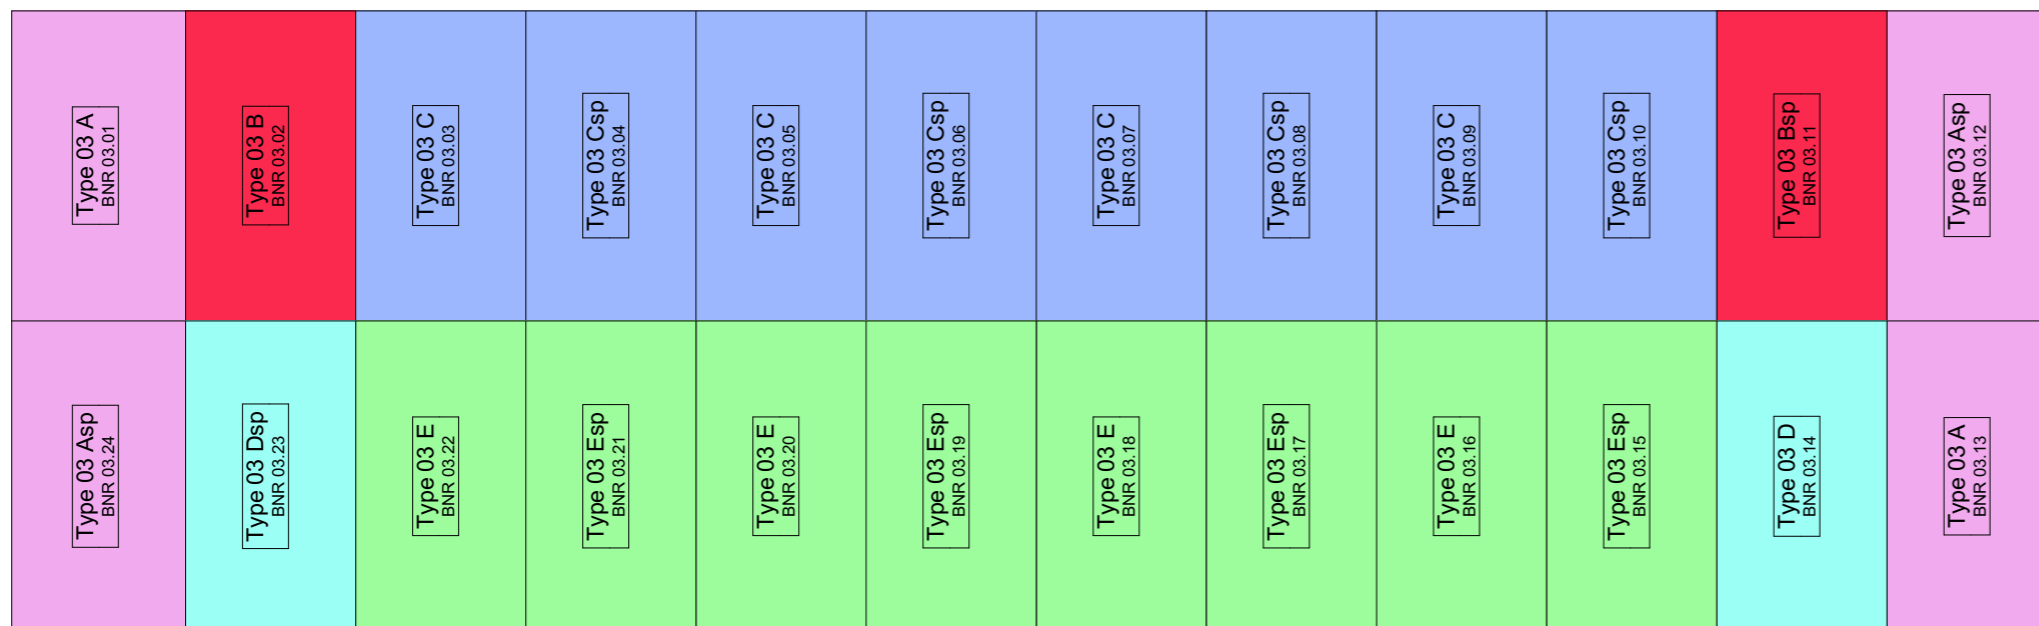

Overzicht begane grond niveau

**Opmerkingen:**

Maatvoering i.h.w. te controleren. Aangegeven maten zijn indicatief.  
 De bedrijfsunits worden geheel casco opgeleverd, zonder installaties en afwerking.  
 Inbouwpakketten door koper uit te voeren na casco oplevering.  
 Uitgewerkte constructie indicatief, definitieve constructie volgens opgave van constructeur.  
 Kolommen en liggers kunnen nog wijzigen.  
 Impressies zijn indicatief. Hier kunnen geen rechten aan worden ontleend.



Sleepboot 7  
 Telefoon : +31 (0) 30 634 22 25  
 3991 CN Houten  
 E-mail : info@zuidplas.nl  
 Nederland  
 website : www.zuidplas.nl



Herenstraat 106A  
 Telefoon : +31 (0) 30 879 36 16  
 3431 CB Nieuwegein  
 E-mail : post@acn.nl  
 Nederland  
 website : www.acn.nl


**VK - BNR 16 - 005**

schaal :  
 datum : 10-03-2025  
 gewijzigd :

# Gevel en doorsnede



**Gevel**  
(schaal 1:100)

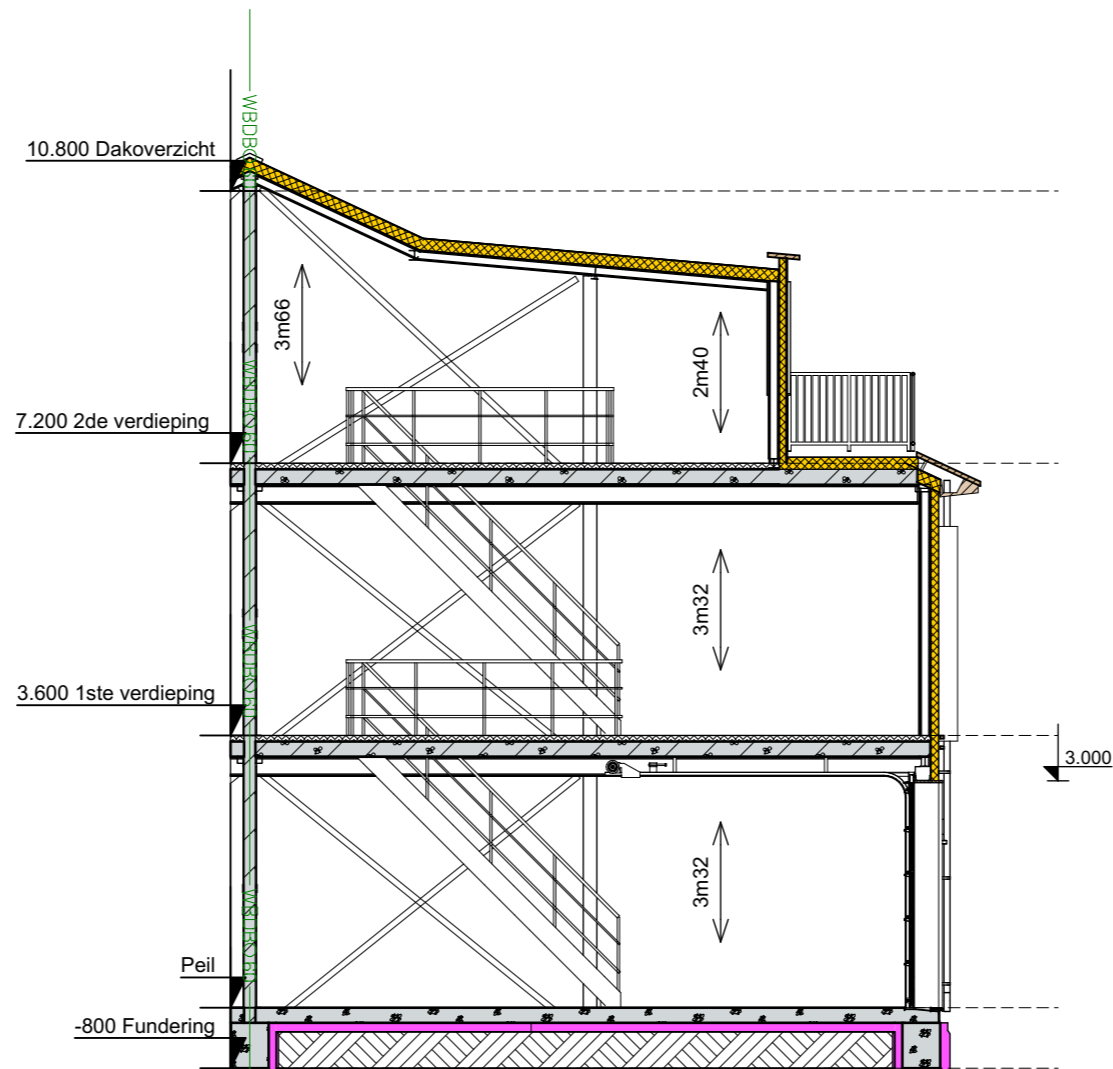


**Principe doorsnede**  
(schaal 1:100)

## Type E

BNR 16 - HSNR 14W

Bruto vloeroppervlakte	
Begane grond	46,00 m <sup>2</sup>
1ste verdieping	46,00 m <sup>2</sup>
2de verdieping	35,00 m <sup>2</sup>
<b>Totaal</b>	<b>127,00 m<sup>2</sup></b>

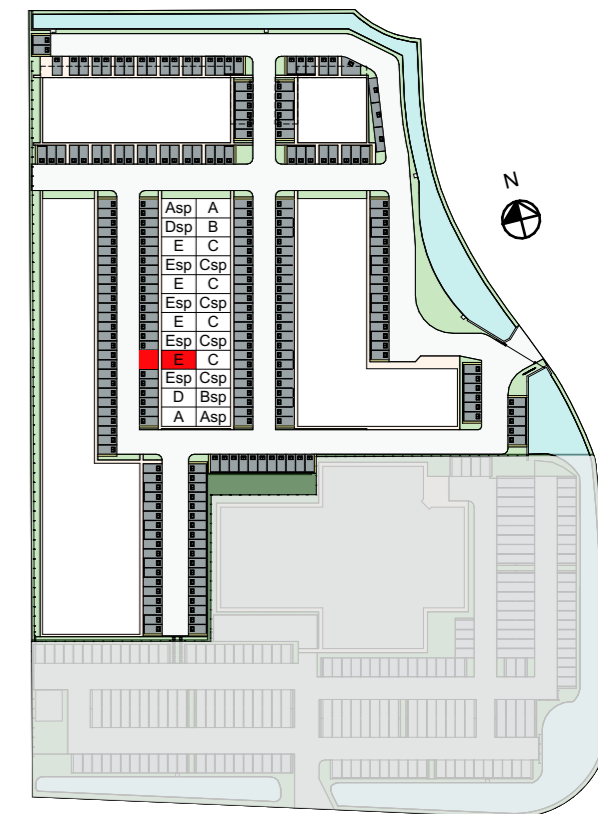

**VK - BNR 16 - 006**

schaal : 1:100  
datum : 10-03-2025  
gewijzigd :



Herenstraat 106A  
Telefoon : +31 (0) 30 879 36 16

3431 CB Nieuwegein  
E-mail : post@acenp.nl

Nederland  
website : www.acenp.nl



Sleepboot 7  
Telefoon : +31 (0) 30 634 22 25


3991 CN Houten  
E-mail : info@zuijdplas.nl

Nederland  
website : www.zuijdplas.nl


**Opmerkingen:**

Maatvoering i.h.w. te controleren. Aangegeven maten zijn indicatief.  
De bedrijfsunits worden geheel casco opgeleverd, zonder installaties en afwerking.  
Inbouwpakketten door koper uit te voeren na casco oplevering.  
Uitgewerkte constructie indicatief, definitieve constructie volgens opgave van constructeur.  
Kolommen en liggers kunnen nog wijzigen.  
Impressies zijn indicatief. Hier kunnen geen rechten aan worden ontleend.


# Plattegronden

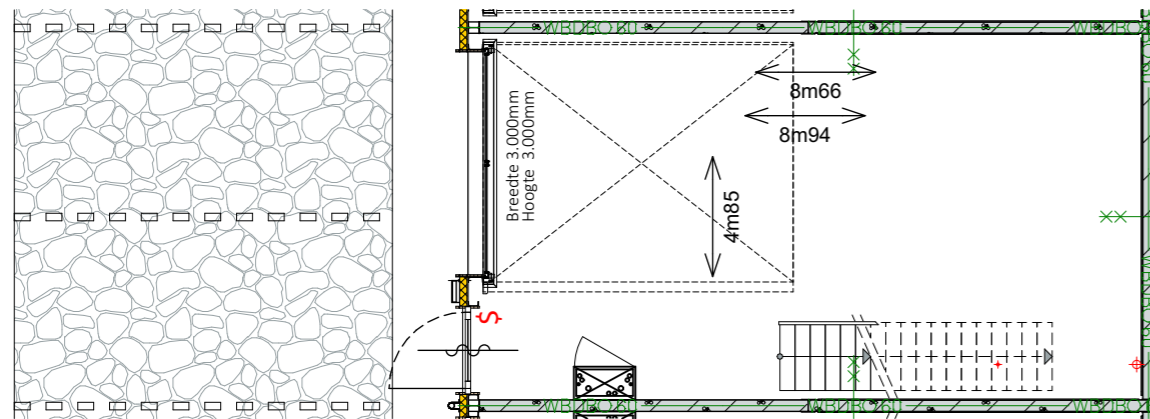


Begane grond (schaal 1:100)

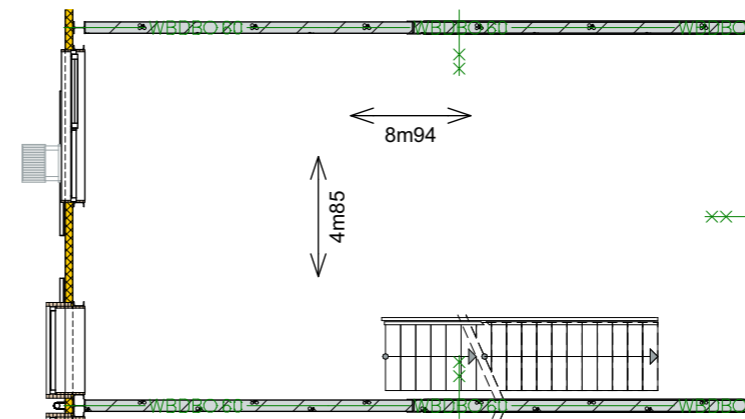

1ste verdieping (schaal 1:100)

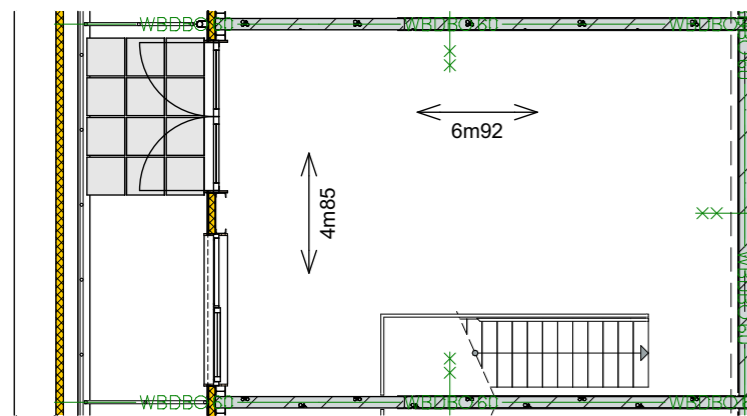

2de verdieping (schaal 1:100)

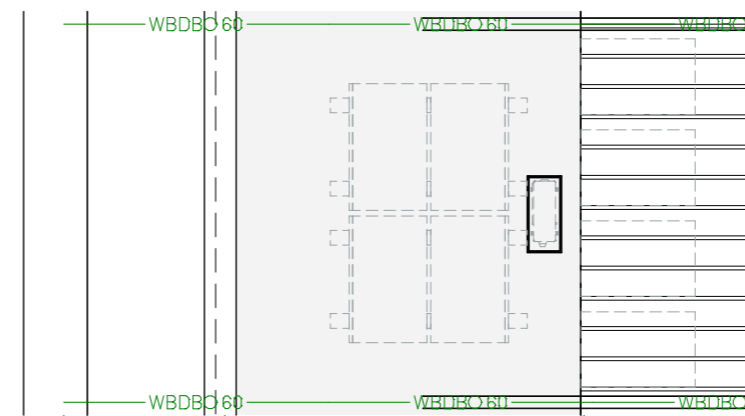

Dak overzicht (schaal 1:100)

## Opmerkingen:

Maatvoering i.h.w. te controleren. Aangegeven maten zijn indicatief.  
 De bedrijfsunits worden geheel casco opgeleverd, zonder installaties en afwerking.  
 Inbouwpakketten door koper uit te voeren na casco oplevering.  
 Uitgewerkte constructie indicatief, definitieve constructie volgens opgave van constructeur.  
 Kolommen en liggers kunnen nog wijzigen.  
 Impressies zijn indicatief. Hier kunnen geen rechten aan worden ontleend.