



HK



TE HUUR

15 Hoogwaardige
Bedrijfsunits

HOUTKOPERSSTRAAT
ZWIJNDRECHT

078 614 10 30
waltmann.nu

 **WALTMANN**
bedrijfshuisvesting

Inhoudsopgave

Locatie	3
Algemene informatie	4-7
Plattegronden	8-22
Algemene voorwaarden	23-24
Bestemmingsplan	25
Artist impressies	26-27
Foto's	28-29
Disclaimer	30
Contactgegevens	31

Locatie


Informatie gemeente

Zwijndrecht is een plaats in de provincie Zuid-Holland en telt ruim 44.000 inwoners. Veel toonaangevende bedrijven en tevens wereldspelers zoals Heerema, Sime Darby Unimills, Van Leeuwen Buizen en Scheepswerf Kooiman zijn in Zwijndrecht gevestigd. De maritieme maakindustrie is onlosmakelijk met Zwijndrecht verbonden en levert een grote bijdrage aan de Zwijndrechtse economie. Samen met een omvangrijk MKB is er sprake van een hecht cluster, zowel op het gebied van toeleveranties als innovaties en opleidingsfaciliteiten voor personeel.

Zwijndrecht maakt onderdeel uit van de Drechtsteden. De regio Drechtsteden, 'samen stad aan het water', is gelegen aan de zuidzijde van de Randstad en bestaat uit de gemeenten Alblasterdam, Dordrecht, Hendrik-Ido-Ambacht, Papendrecht, Sliedrecht en Zwijndrecht. De ligging aan de achterlandverbindingen A16 (Rotterdam-Antwerpen)/A15 (Nijmegen-Rotterdam), de beschikbaarheid van de Dordtse zeehaven en watergebonden bedrijventerreinen maken de regio tot een uitstekende vestigingslocatie voor maritieme en logistieke bedrijfsactiviteiten. De regio Drechtsteden beschikt daarbij over een divers aanbod van bestaande en nieuwe werklocaties.

Locatie

Bedrijventerrein de Geer is gesitueerd aan de rand van Zwijndrecht, nabij de woonwijk Nederhoven en op zeer korte afstand van de oprit naar de A16 (richting Rotterdam en Breda).

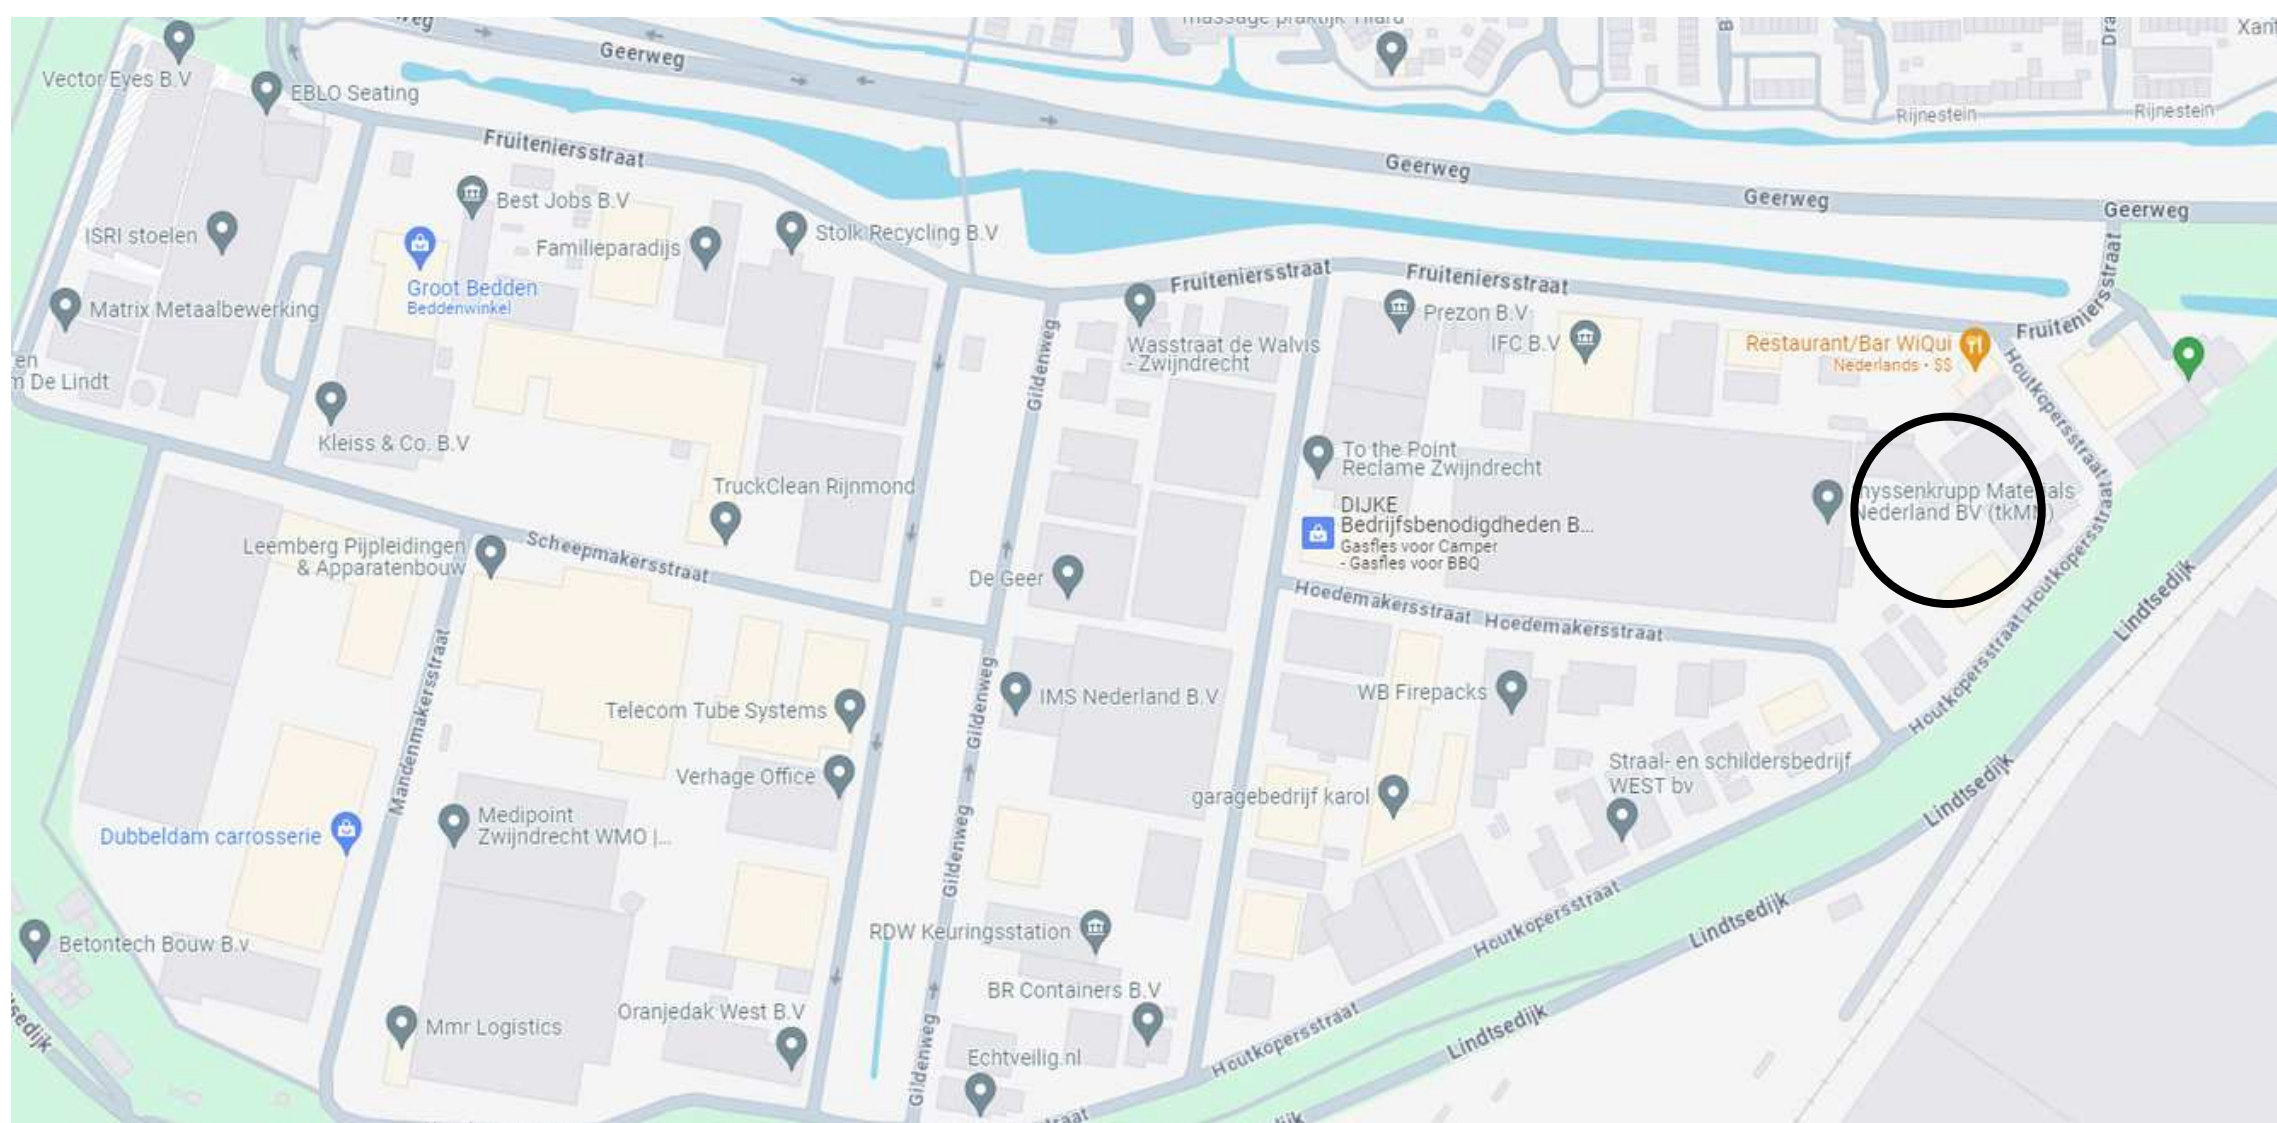

Algemeen

TE HUUR, 15 nieuwbouw business units van verschillende afmetingen, verdeeld over twee bouwlagen en eigen parkeerplaatsen. Het project wordt gerealiseerd aan de Houtkoperstraat 6a t/m r op een uitstekende aanrij locatie op het bedrijventerrein "De Geer" aan de rand van Zwijndrecht. Uitstekende bereikbaarheid van en naar de A16 (Rotterdam-Breda).

De units zijn standaard voorzien van een kanaalplaten (betonnen) verdiepingsvloer, met zandcement deklaag, over het gehele begane grond vloeroppervlak. Daarnaast beschikken de units over een betegeld toilet, meterkast met elektra en water, vrije hoogte van circa 4,6 meter, een elektrisch bedienbare overheaddeur met een hoogte van 4 meter en vanaf twee eigen parkeerplaatsen. Het dak is voorzien van zonnepanelen.

Geheel naar de eisen van deze tijd zullen alle bedrijfsunits gasloos worden uitgevoerd. Als alternatief voor aardgas is gekozen voor een full-electric concept waarbij de units voor de energievoorziening alleen een aansluiting op het elektriciteitsnet hebben. Het full-electric concept is gecombineerd met duurzame opwekking van elektriciteit door de plaatsing van zonnepanelen op het dak per bedrijfsunit.

Deze units worden duurzaam gebouwd en klaar voor de toekomst met zonnepanelen welke ten goede komt aan huurder. De begane grond is voorzien van een grote elektrische overheaddeur. Ze hebben een uitgebreid afbouwpakket met onder andere op de verdieping: airconditioning, systeemplafon met verlichting, voorzetwanden en een pantry.

Bouwjaar

2024

Aanvaarding

In overleg. Planning is eerste kwartaal 2025.



Algemene informatie

Opleveringsniveau

- Onderheide betonnen begane grond vloer met een nuttige vloerbelasting van 1.000 kg/m²;
- Kanaalplaten (betonnen) verdiepingsvloer met een nuttige vloerbelasting van 350 kg/m² met zandcement deklaag, over het gehele vloeroppervlak;
- Vrije hoogte begane grond van circa 4,60 meter;
- Elektrisch bedienbare overheaddeur van circa 3,30 meter breed en circa 4,00 meter hoog;
- Per unit 8 stuks zonnepanelen met een opbrengst 410 Wp per paneel;
- Op de verdieping een systeemplafond vlak 600x600 mm wit inclusief LED verlichting;
- Airco unit(s) op de verdieping voor het koelen/verwarmen, het aantal is afhankelijk van oppervlakte van de unit;
- Mechanisch ventilatiesysteem op verdieping;
- Meterkast met elektra, water en data aansluiting met 1m overlengte;
- Afgesloten trapopgang;
- Voorzetwanden op de verdieping (behangklaar);
- Dubbele wandcontactdozen op begane grond en verdieping;
- Elektrische installatie, 3x25 AMP; standaard te behoeve van normaal gebruik;
- Basispantry met 3 onderkasten en 3 bovenkasten inclusief werkblad met achterpaneel en close in boiler;
- Uitstortgootsteen met koudwaterkraan achter toilet ruimte begane grond;
- Betegeld toilet begane grond;
- Draadloze deurbel inclusief twee gongs;
- Buitenverlichting bij voordeur.



Afmeting, parkeerplaatsen en
huurprijzen

Huisnummer	Unit	Begane grond	Verdieping	Parkeerplaats	Huurprijs
6H	1	Circa 107 m ²	Circa 107 m ²	3	€2.495,--
6G	2	Circa 69 m ²	Circa 69 m ²	2	€1.595,--
6F	3	Circa 69 m ²	Circa 69 m ²	2	€1.595,--
6E	4	Circa 55 m ²	Circa 55 m ²	2	€1.295,--
6D	5	Circa 55 m ²	Circa 55 m ²	2	€1.295,--
6C	6	Circa 55 m ²	Circa 55 m ²	2	€1.295,--
6B	7	Circa 55 m ²	Circa 55 m ²	2	€1.295,--
6A	8	Circa 105 m ²	Circa 105 m ²	4	€2.695,--
6J	9	Circa 52 m ²	Circa 52 m ²	2	€1.295,--
6K	10	Circa 58 m ²	Circa 58 m ²	2	€1.450,--
6L	11	Circa 65 m ²	Circa 65 m ²	2	€1.595,--
6M	12	Circa 71 m ²	Circa 71 m ²	2	€1.750,--
6N	13	Circa 64 m ²	Circa 64 m ²	2	€1.595,--
6P	14	Circa 71 m ²	Circa 71 m ²	2	€1.750,--
6R	15	Circa 79 m ²	Circa 79 m ²	3	€1.995,--

Prijzen per maand en exclusief BTW en servicekosten

Algemene informatie

Service kosten

€ 5,-- per unit per m² per jaar exclusief BTW voor de navolgende diensten:

- Onderhoud elektrische overheaddeur;
- Onderhoud elektrische omvormer;
- Onderhoud klimaat installatie;
- Onderhoud zonnepanelen;
- Onderhoud dak en valbeveiliging;
- Onderhoud brandblusmiddelen en noodvoorzieningen;
- Onderhoud terrein;
- Glasbewassing;
- Onderhoud gevelbekleding en groengevel;
- 5% administratiekosten.

De servicekosten worden geheven op basis van jaarlijkse nacalculatie.



Houtkopersstraat 6 A-R Plattegronden



Situatie

Begane grond



Brandcompartimentering

BC01	BG 450m²	1e verd 450m²	918m² < 1000m²
BC02	BG 450m²	1e verd 450m²	920m² < 1000m²
BC03	BG 100m²	1e verd 100m²	210m² < 1000m²

Brandcompartimentering: 30 min. VEDBDO

bouwbesluit benamingen

(01) verblijfsruimte	SANDWICHPANEEL MET gipsplaat
(02) toiletruimte	SANDWICH PANEEL RE 4.7
(03) meterkastruimte	GASBETON
GBO GEBRUIKSOPPERVLAKTE	VEDBDO 60 MINUTEN
VERBLIJFSBESIED	VEDBDO 30 MINUTEN
VERBLIJFSRUIMTE	VEDBDO 20 MINUTEN
VR Keen blauwmedel 01 Poeder	ROOMMELDER NEN 2555
Keen blauwmedel 01 Poeder	MK METERKAST
Keen blauwmedel 01 Poeder	Vluchtweegaandring (sticker)
Keen blauwmedel 01 Poeder	doorvalveilig glas

Renvooi

VENTILATIE	TRAPPEN
- volgens NEN 1087	- trappen min. 1e verd. aan het bouwbesluit
ELECTRA	tabel 2.33 andere gebruiksfunctie
- water voorzieningen volgens NEN 1010	- opbreide max 210 mm
WATERINSTALLATIE volgens NEN 1006	- aanbreide min 185 mm
	- vrije hoogte boven spookrand brede 2100 mm
	- trapbreedte min 800 mm
	DEUR-/VLUCHTBESLAG
	- alle deuropeningen worden aan de binnenzijde voorzien van een knopgediender

Project: Bedrijfsverzamelgebouw
Opdrachtgever: Coöperatie Ontwikkeling VI B.V.
Locatie: Houtkopersstraat 6, te Zwijndrecht
Onderdeel: Begane grond
Architect:

Rev.	Datum
A	
B	
C	
D	
E	
F	

Twins Bouw B.V.
Koningin Julianeweg 148
Postbus 29
2809 AA 't Gooienlande
T 0174 28 99 46
F 0174 28 99 61
info@twinsbouw.nl
www.twinsbouw.nl

Status: Bouwaanvraag
Datum: 12-09-2023
Tekenaar: KK
Schalen: 1:100
Werk nr.: B-100



Alt. A1

Houtkopersstraat 6 A-R Plattegronden



Situatie

Verdieping

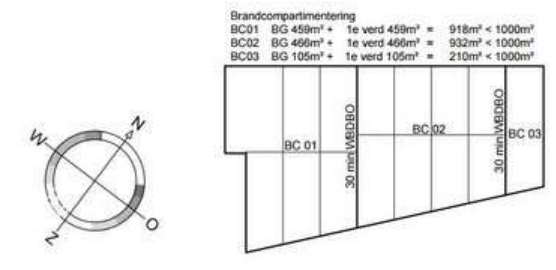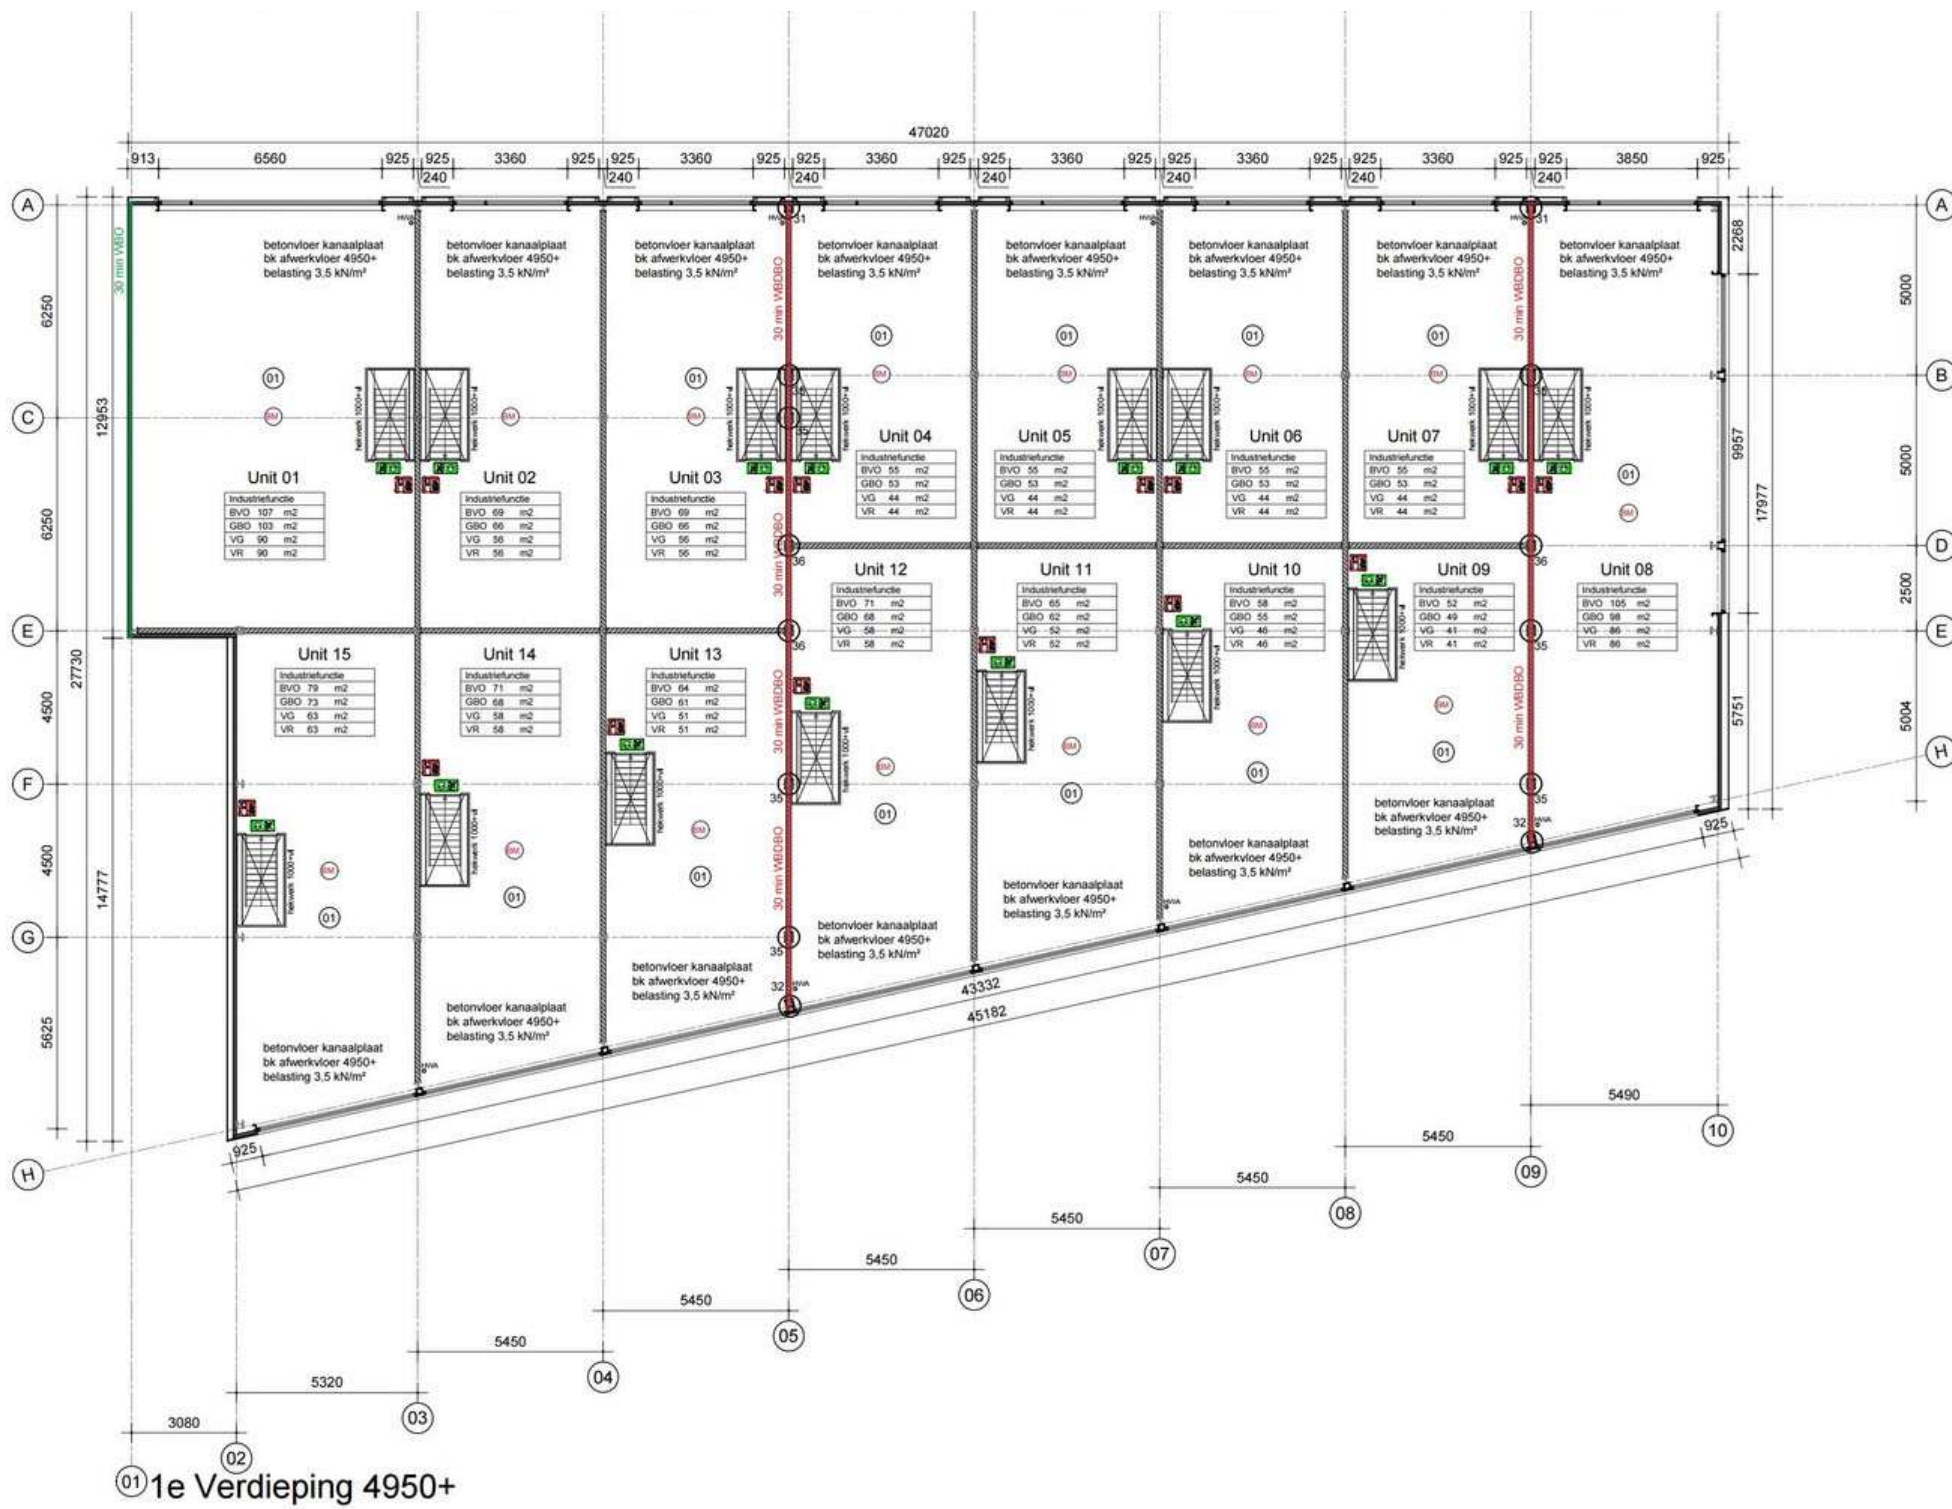

bouwbesluit benamingen

⓪1	verliggruimte	⓪2	SANDWICH-PANEEL MET gips
⓪2	toiletruimte	⓪3	SANDWICH-PANEEL Rc 4.7
⓪3	meterkastruimte	⓪4	GASBETON
GRD	GEbruIKSOFFERVLAKTE	⓪5	WBDO 60 MINUTEN
VG	VERBLIJFSBIED	⓪6	WBDO 30 MINUTEN
VR	VERBLIJFSRUIMTE	⓪7	WBDO 20 MINUTEN
⓪8	Klein blusmiddel S1 Poeder	⓪9	ROOMMELDER NEN 2555
⓪9	Brandbescherming 30 min. WBDO	⓪10	METERKAST
⓪10	Brandbescherming 30 min. WBDO	⓪11	Vluchtwegaanduiding (sticker)
		⓪12	doorvalwiel glas

Renvooi

VENTILATIE	TRAPPEN
- volgens NEN 1087	- trappen min. te voldoen aan het bouwbesluit tabel 2.33 andere gebruiksfunctie
ELECTRA	- optrede max 210 mm
- electra voorzieningen volgens NEN 1010	- aandrede min 185 mm
WATERINSTALLATIE volgens NEN 1006	- vrije hoogte boven voorankel brede 2100 mm
	- trapoptrede min 800 mm
	DEUR-VLUCHTBESLAG
	- alle loopdeuren worden aan de binnenzijde voorzien van een knoproller



Project:	Bedrijfsverzamegebouw	Rev:	Datum:
Opdrachtgever:	Coöperante Ontwikkeling VI B.V.	A	
Locatie:	Houtkopersstraat 6, te Zwijndrecht	B	
Onderdeel:	Verdieping	C	
Architect:		D	
		E	
		F	

© tekeningen zijn eigendom van Twins Bouw B.V. - auteursrecht voorbehouden

	Twins Bouw B.V. Koningin Julianaweg 146 Postbus 25 2600 AA 's-Gravenzande	Status: Bouwaanvraag Datum: 12-09-2023 Tekenaar: KK Schaal: 1:100 Werk nr.: B-110
--	--	---

Houtkopersstraat 6 A-R Plattegronden



Gevels



Gevelbekleding bovenbouw	Stalen sandwich + Gofplaat	Prisma Metelics Ephyra
Gevelbekleding onderbouw	Stalen sandwich + Metselwerk	Zwart Ral 90
Kozijnen bovenbouw	Meranti	Zwart Ral 90
Vliesgevel	Aluminium	Zwart Ral 90
Westgevel		
Gevelbekleding bovenbouw	Stalen sandwich + Gofplaat	Prisma Metelics Ephyra
Gevelbekleding onderbouw	Stalen sandwich + Metselwerk	Zwart Ral 90
Zuidgevel		
Gevelbekleding kader	Stalen sandwich + Trepsa	Prisma Metelics Ephyra
Gevelbekleding onderbouw	Stalen sandwich + Metselwerk	Zwart Ral 90
Kozijnen bovenbouw	Meranti	Zwart Ral 90
Kozijnen onderbouw	Meranti	Zwart Ral 90
Entree deur	Meranti	Bruin
Overheaddeur	Aluminium	Zwart Ral 90
Vliesgevel	Aluminium	Zwart Ral 90
Noordgevel		
Gevelbekleding bovenbouw	Stalen sandwich + Gofplaat	Prisma Metelics Ephyra
Gevelbekleding onderbouw	Stalen sandwich + Metselwerk	Zwart Ral 90
Kozijnen bovenbouw	Meranti	Zwart Ral 90
Kozijnen onderbouw	Meranti	Zwart Ral 90
Entree deur	Aluminium	Bruin
Overheaddeur	Aluminium	Zwart Ral 90



bouwbesluit benamingen

- 01 verblijfsruimte
- 02 toilet
- 03 meterkastruimte
- 04 GBO
- 05 VG
- 06 VERBLIJFSRUIMTE
- 07 Klein brandmiddel 91 Poeder
- 08 Brandbescherming 30 min. WBDO
- 09 Brandbescherming 30 min. WBO
- 10 Renvooi
- 11 VENTILATIE
- 12 - volgens NEN 1087
- 13 ELECTRA
- 14 - electra voorzieningen volgens NEN 1010
- 15 WATERINSTALLATIE volgens NEN 1006
- 16 SANDWICH PANEEL MET Gofplaat
- 17 SANDWICH PANEEL Rc 4,7
- 18 GASBETON
- 19 WBDO 60 MINUTEN
- 20 WBDO 30 MINUTEN
- 21 WBDO 20 MINUTEN
- 22 ROOKMELDER NEN 2555
- 23 METERKAST
- 24 Vluichtgaanduiding (sticker)
- 25 doorvalveilig glas
- 26 TRAPPEN
- 27 - trappen min. te voldoen aan het bouwbesluit tabel 2.33 andere gebouwfunctie
- 28 - oprede max 210 mm
- 29 - aanlede min 180 mm
- 30 - vrije hoogte boven voorleer min 2100 mm
- 31 - trapbreedte min 800 mm
- 32 DEUR / VLUCHTBESLAG
- 33 - alle koppeluren worden aan de binnenzijde voorzien van een knopplinder

Project: Bedrijfsverzamelgebouw
 Opdrachtgever: Cooperante Ontwikkeling VI B.V.
 Locatie: Houtkopersstraat 6, te Zwijndrecht
 Onderdeel: Gevels
 Architect:

Rev: A
 Datum: 12-09-2023
 Tekenaar: KK
 Schaal: 1:100
 Werk nr.: B-200

Houtkopersstraat 6 A-R


Plattegronden




Unit 1

Begane grond

0.52 m | 0.68 m | 3.06 m | 1.43 m | 6.23 m

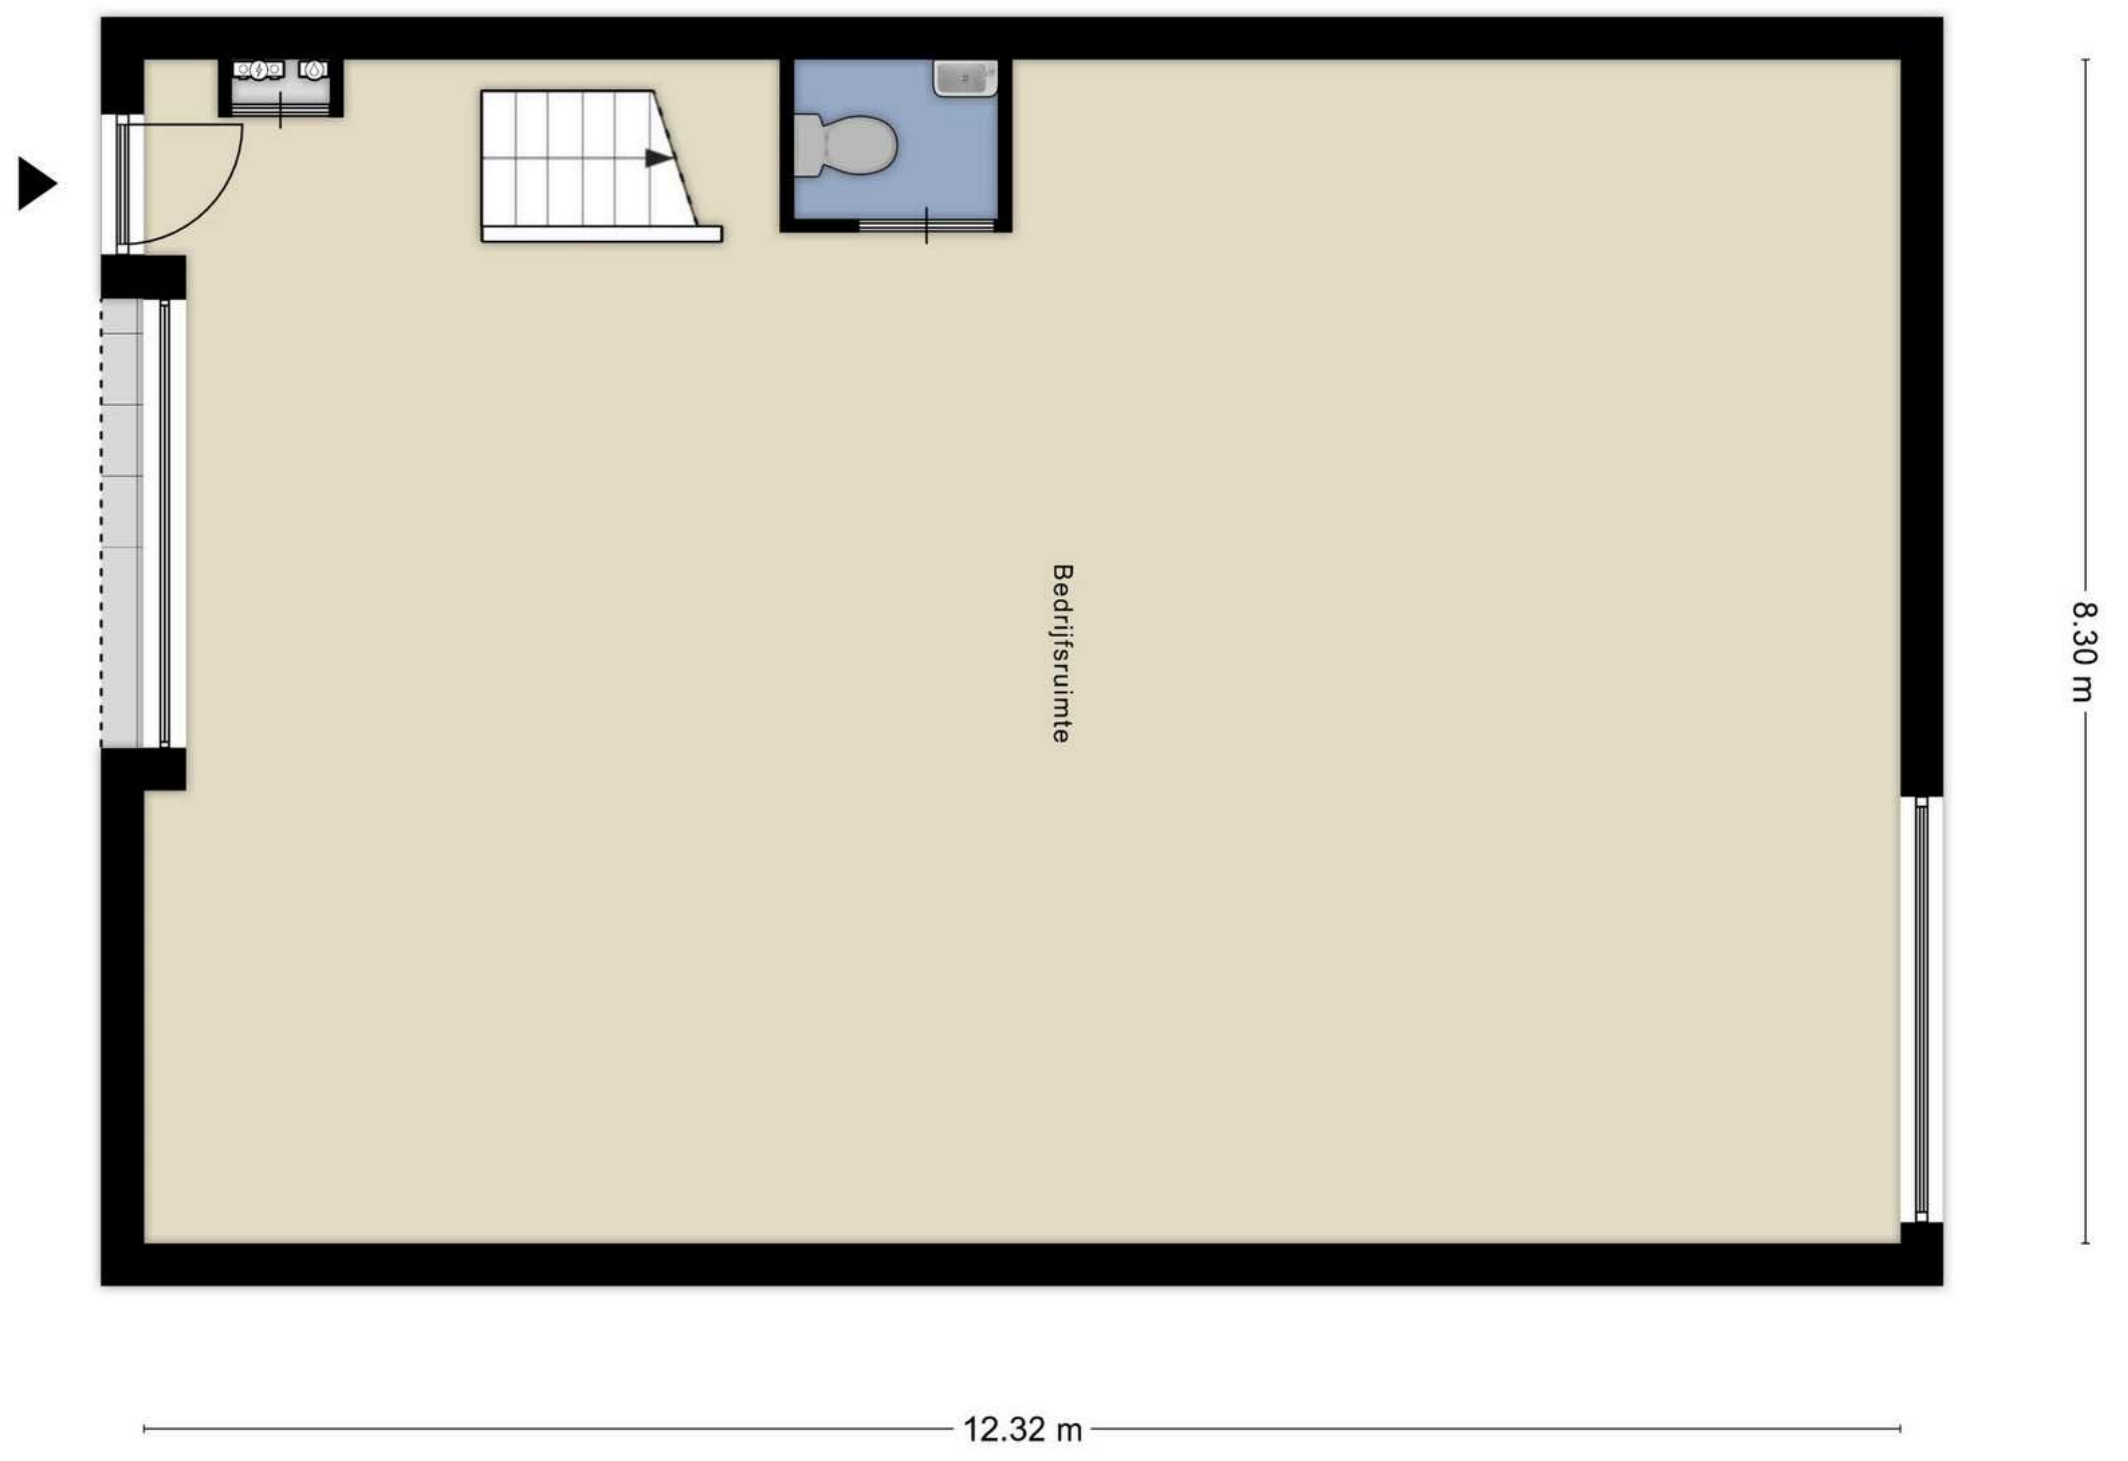

Verdieping

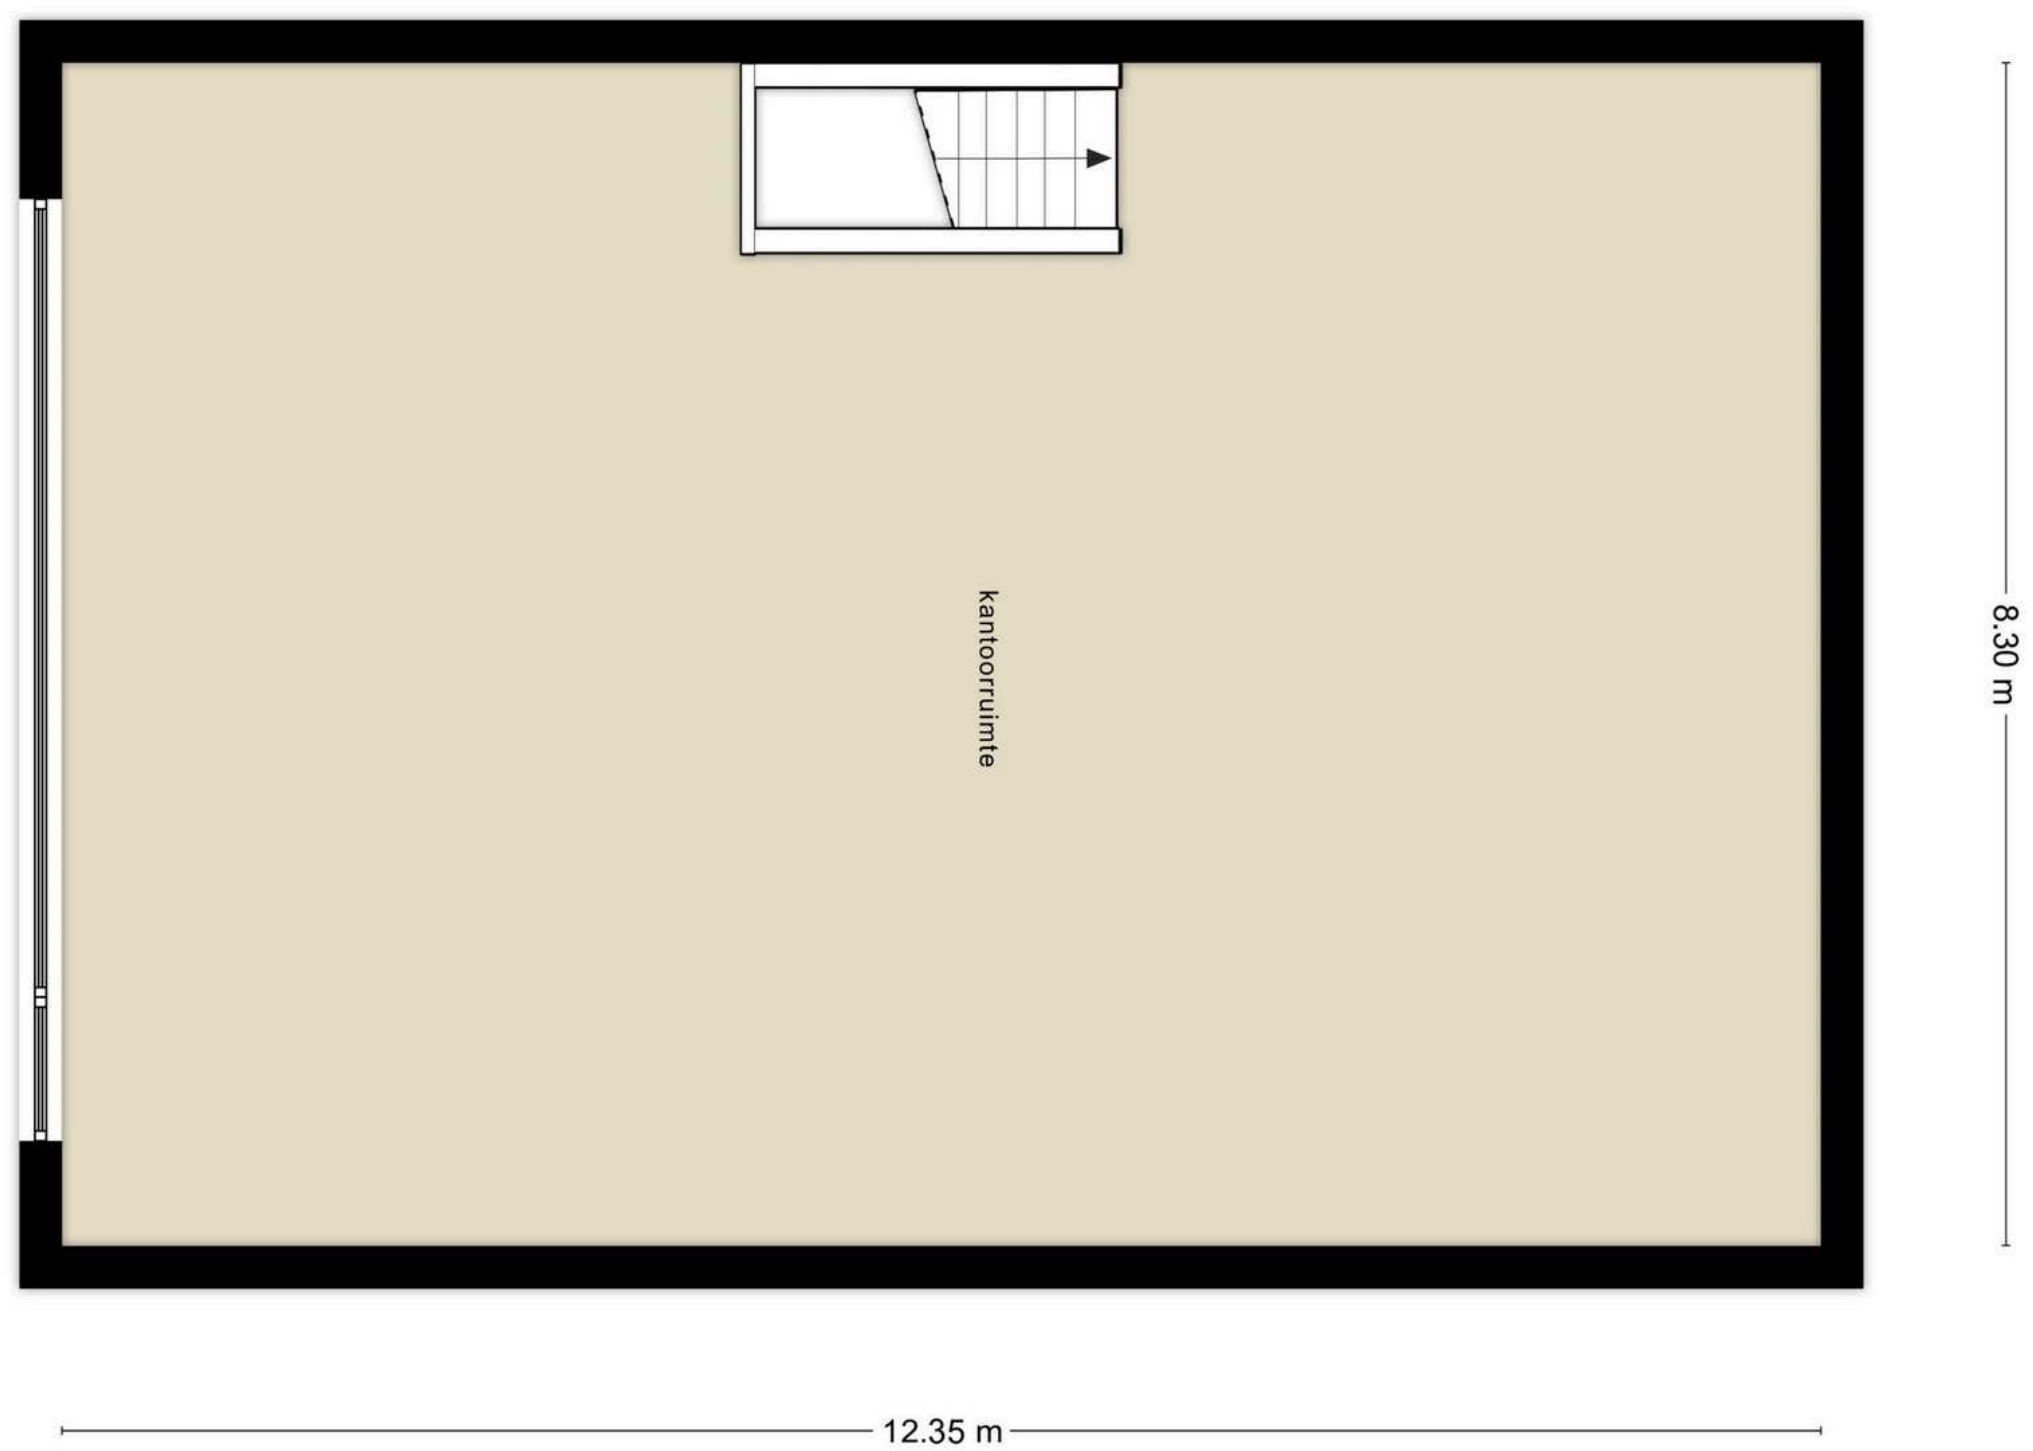

Houtkopersstraat 6 A-R

Plattegronden



Unit 2

Begane grond


12.40 m



0.53 m 3.81 m 3.05 m 1.42 m 6.25 m

Verdieping

12.40 m

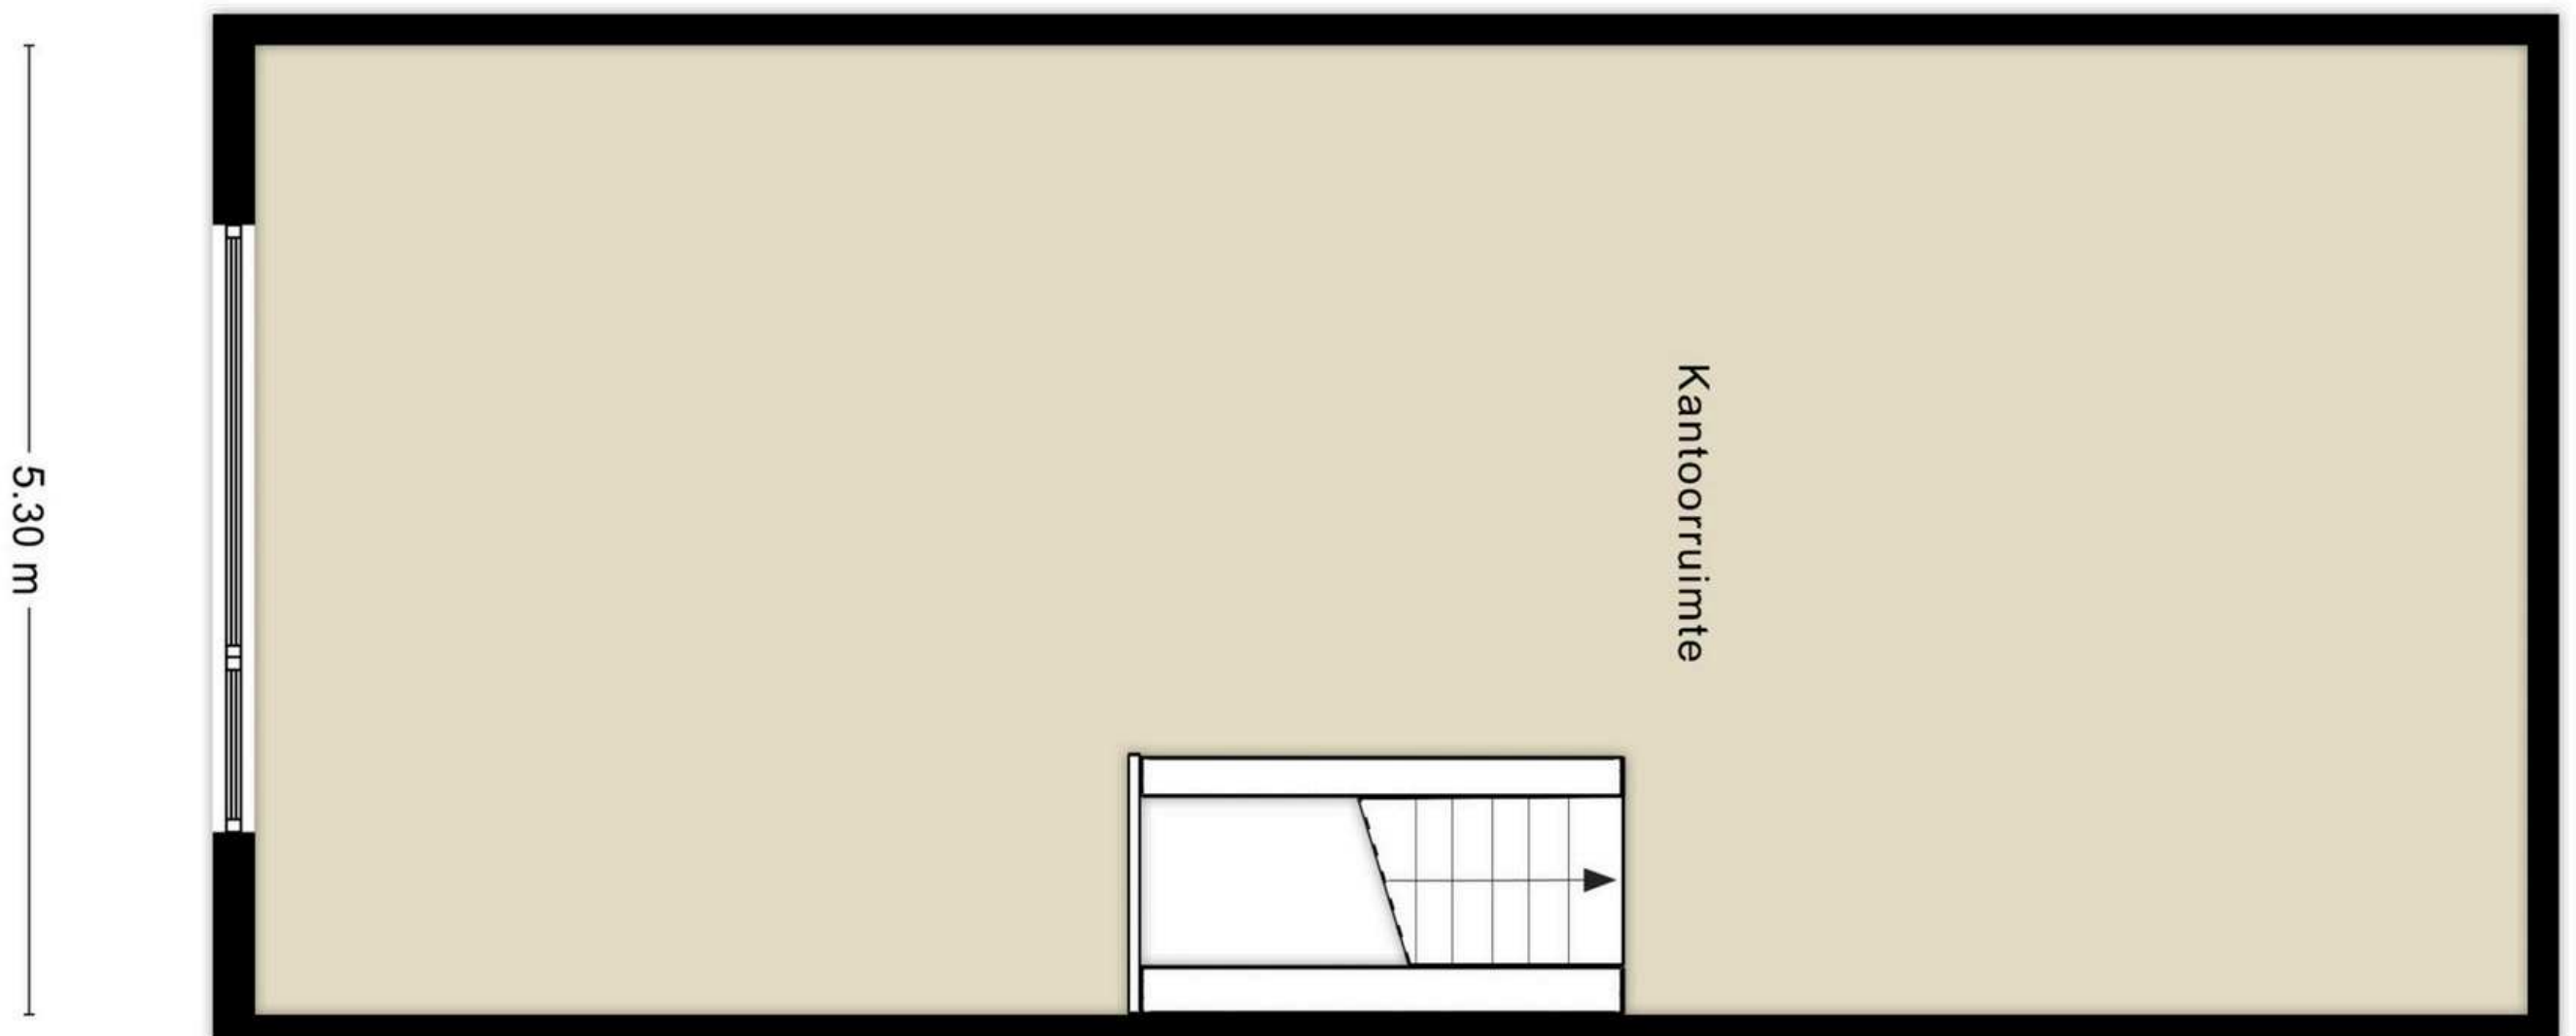

5.30 m

12.40 m


Houtkopersstraat 6 A-R
Plattegronden



Unit 3


Begane grond

0.77 m 3.17 m 1.48 m 6.46 m

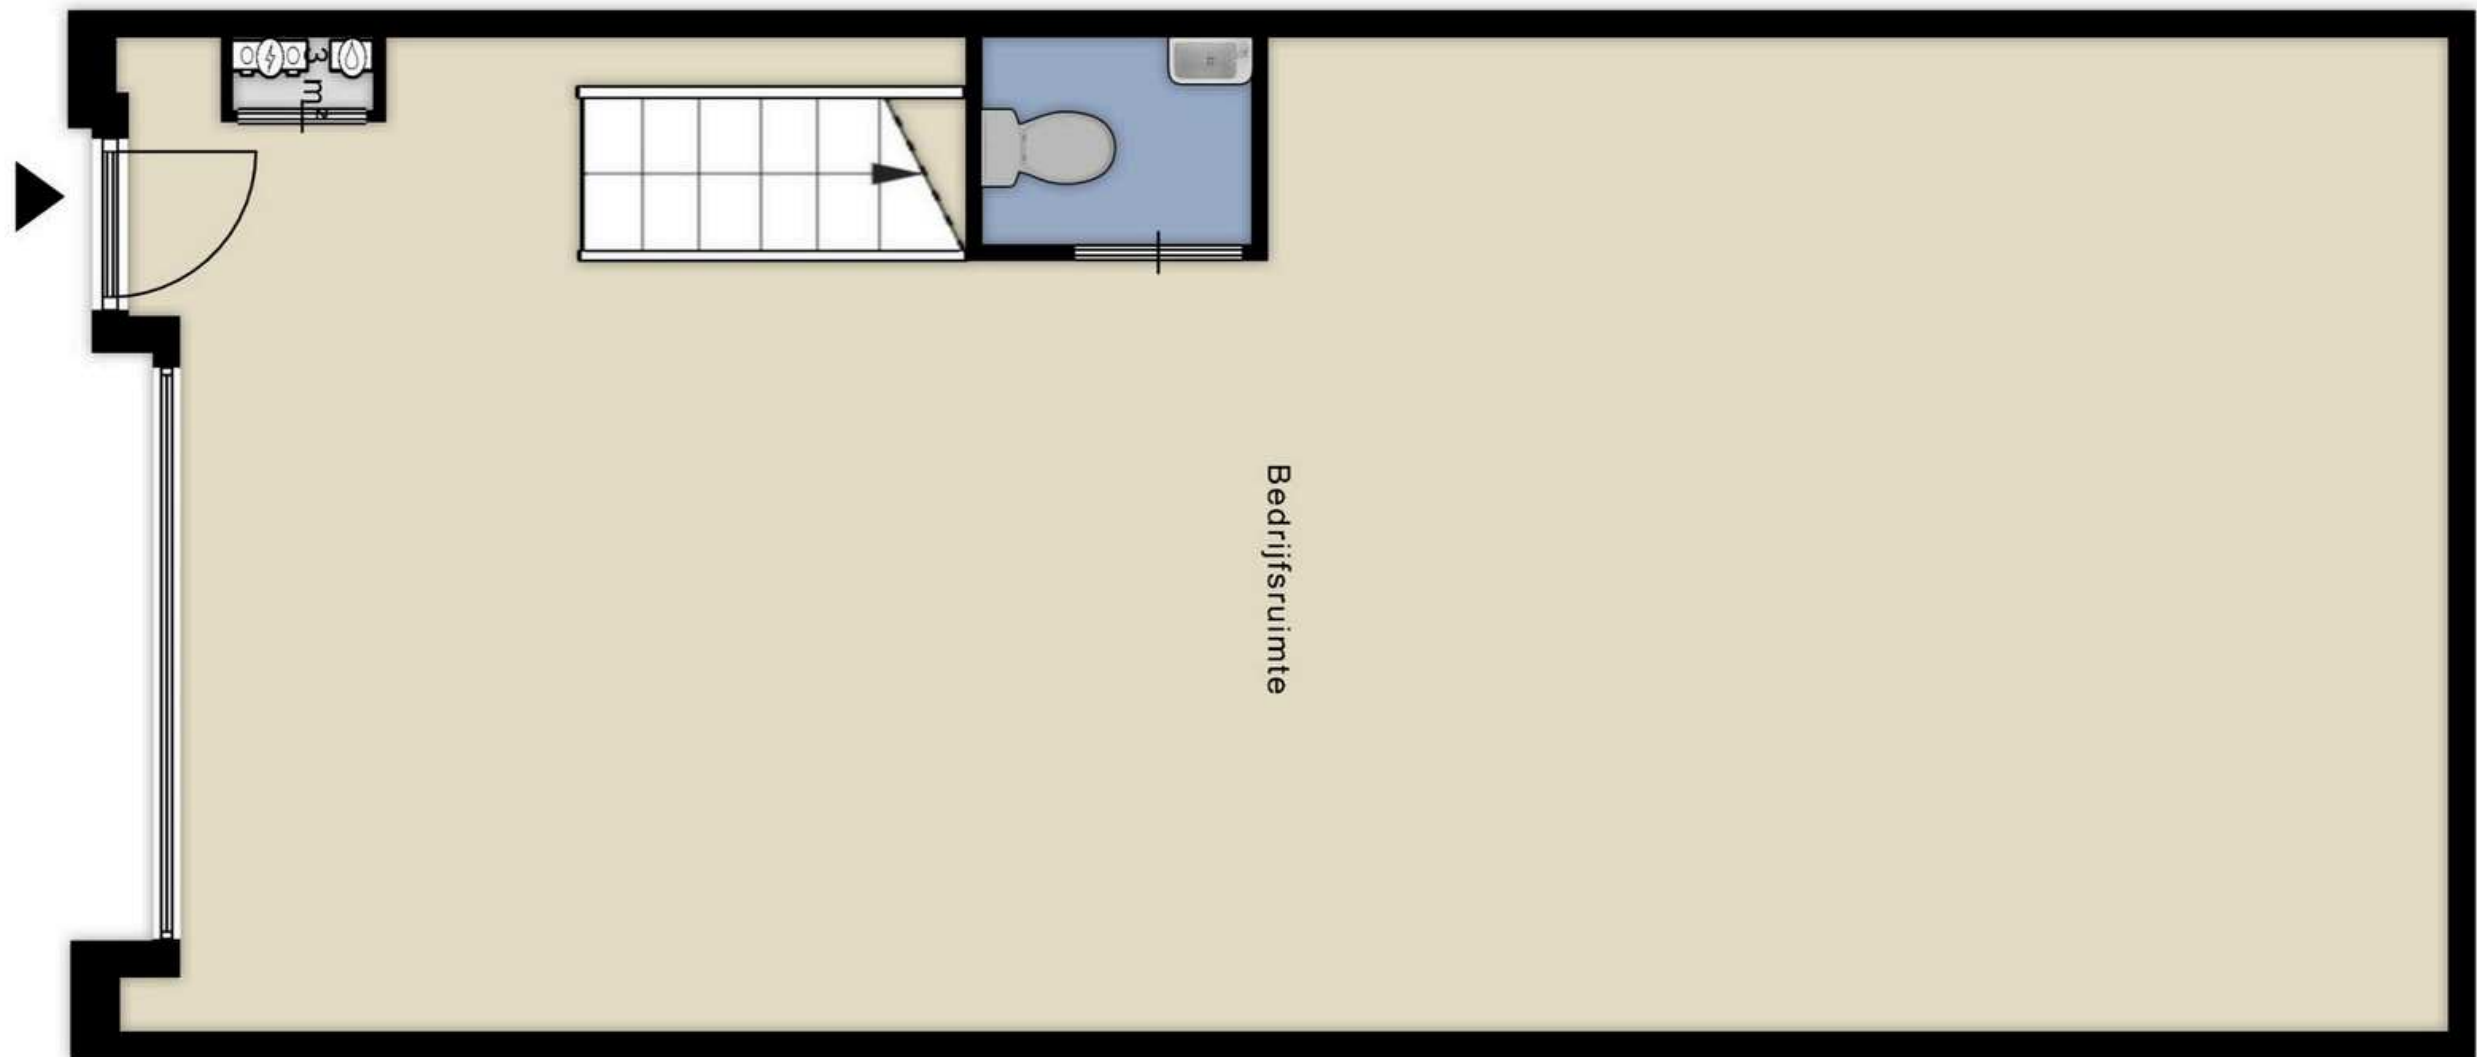

12.75 m

Verdieping

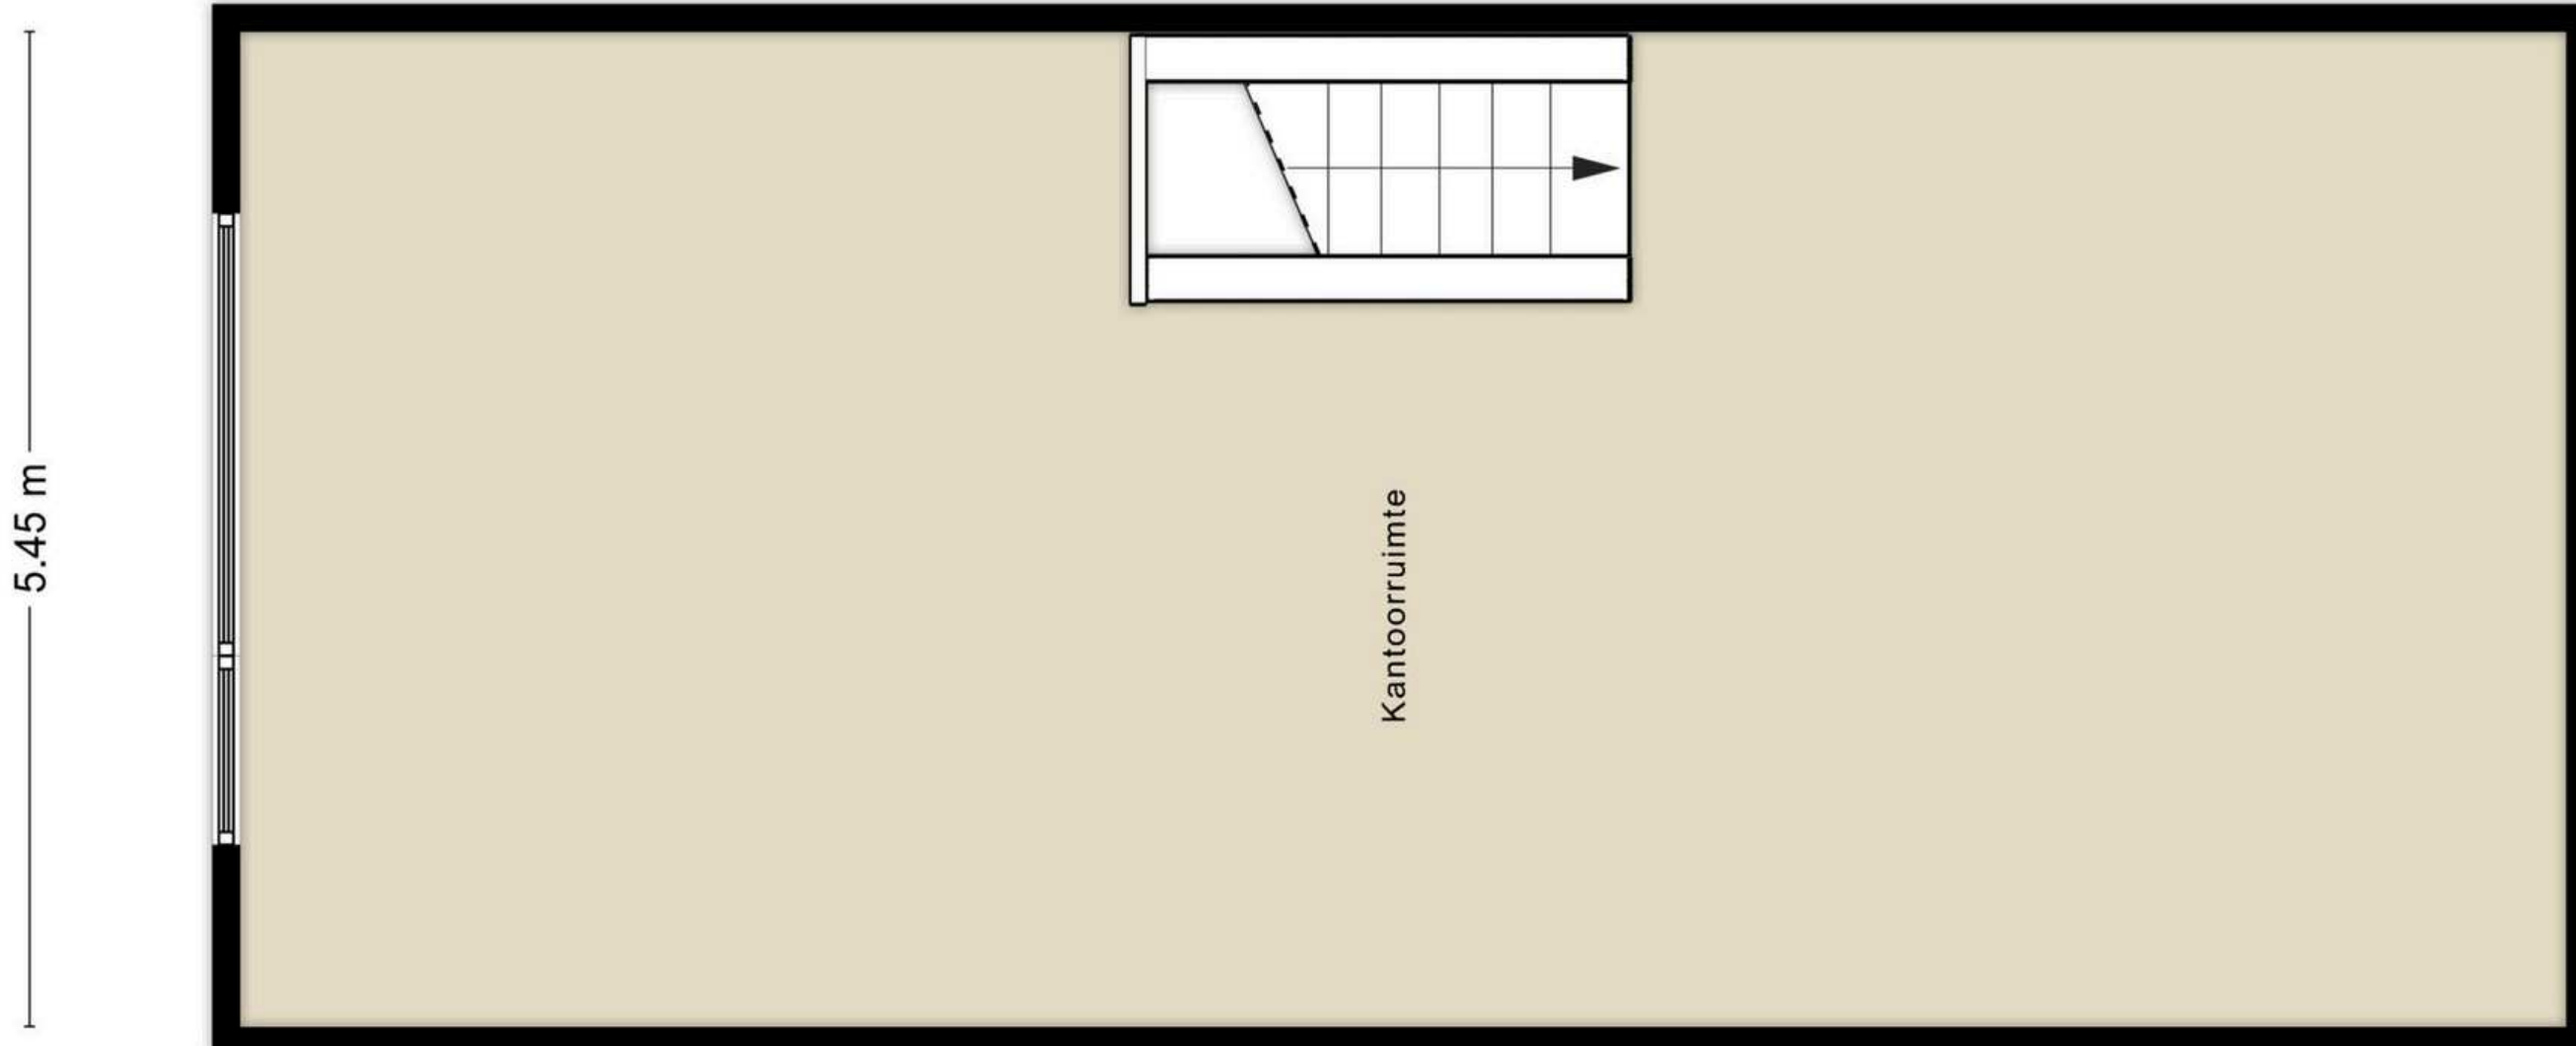

12.72 m


Houtkopersstraat 6 A-R
Plattegronden



Unit 4 en 6


Begane grond

9.90 m

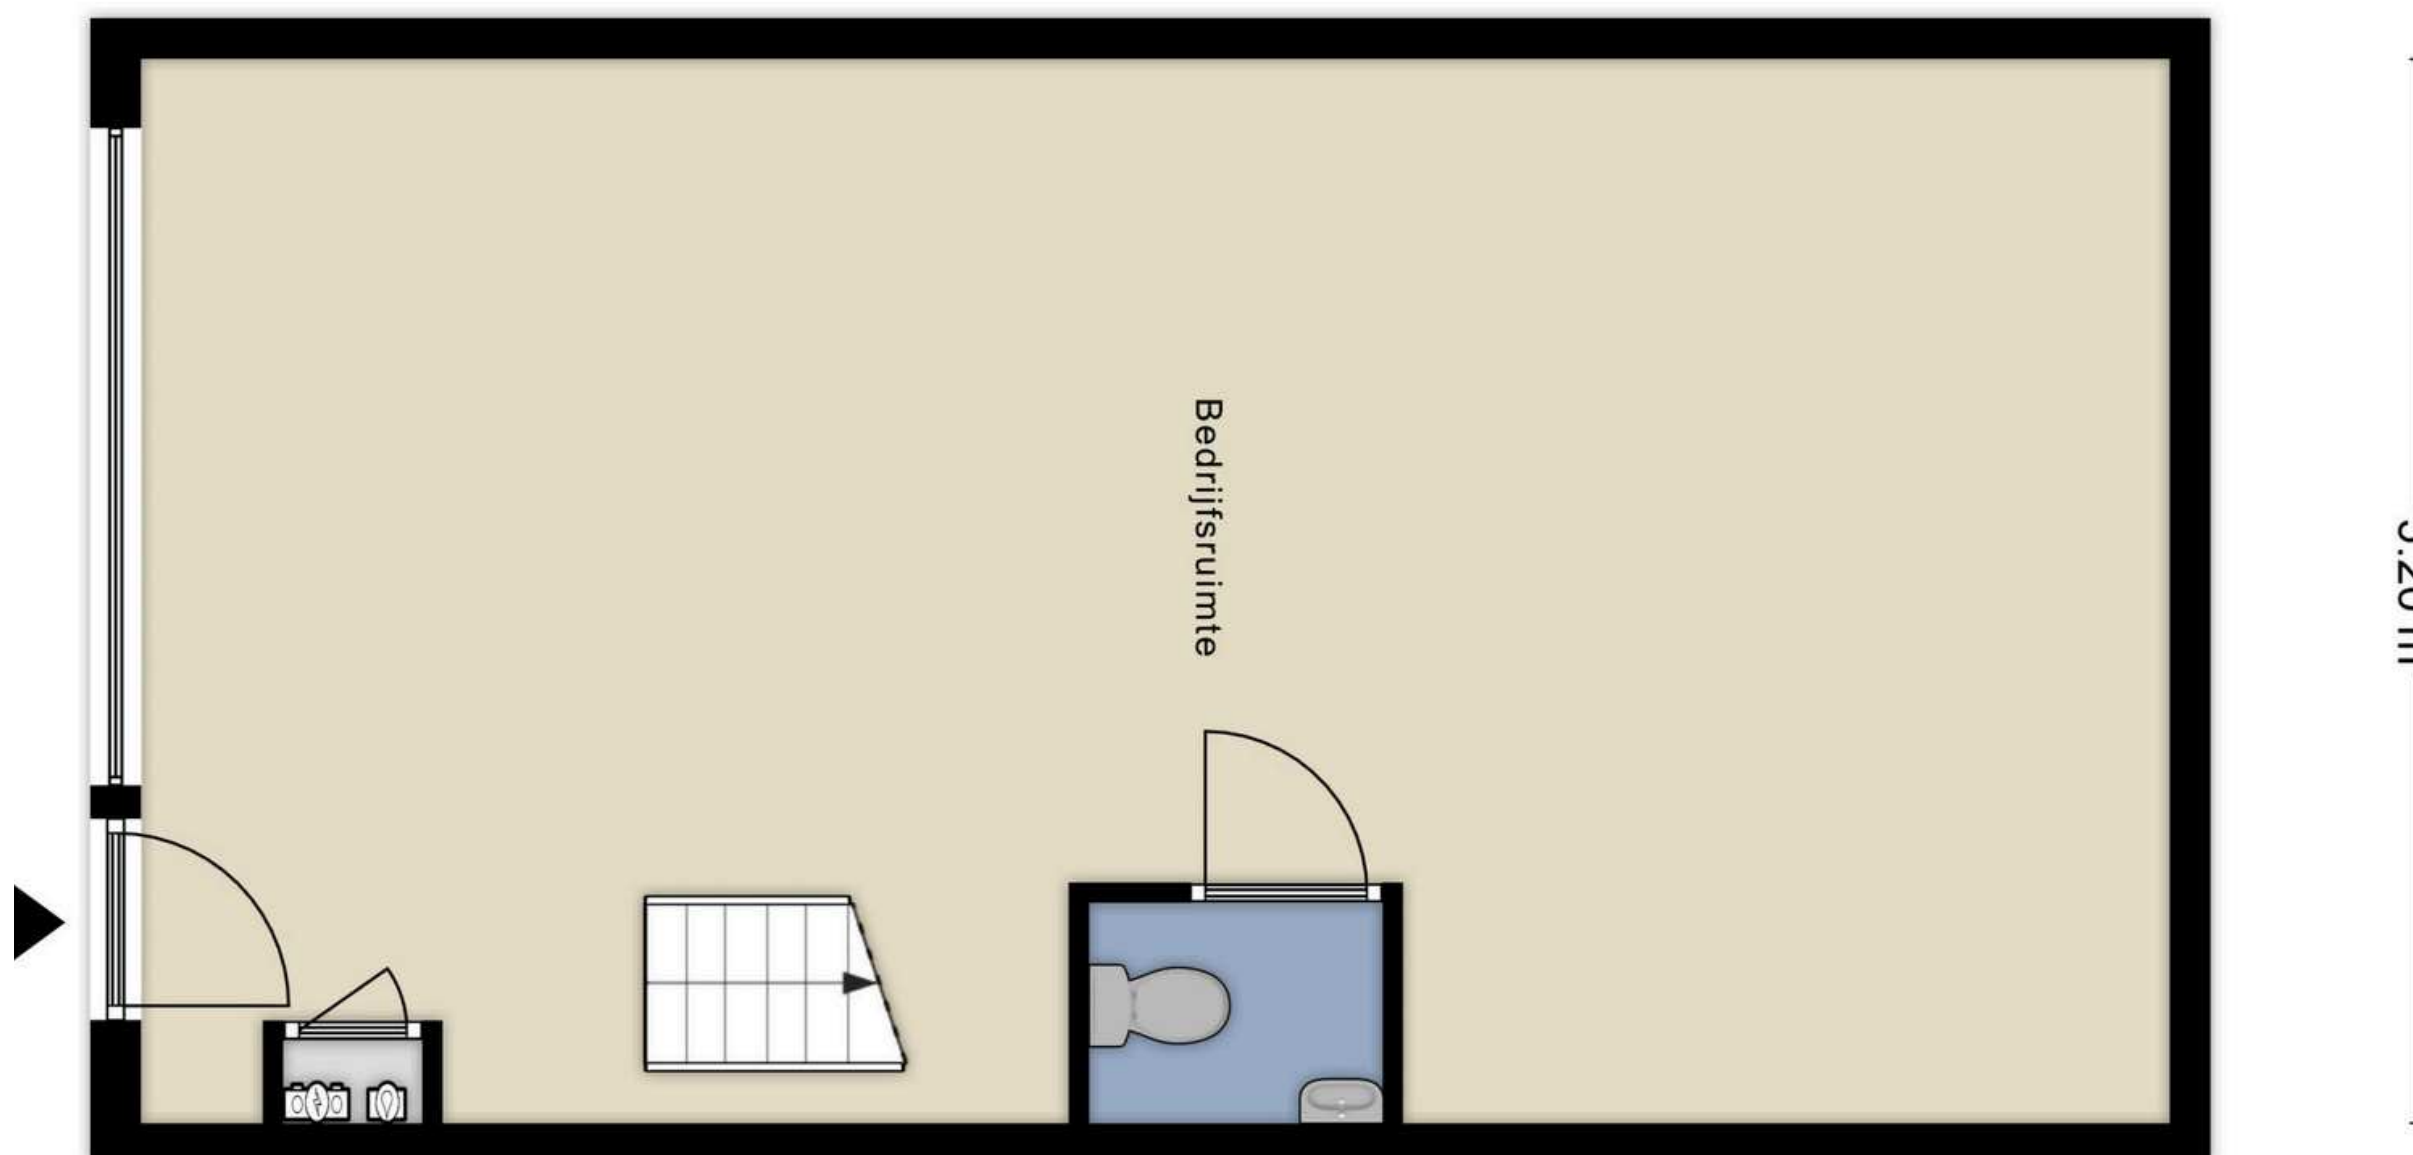

0.59 m 1.68 m 3.06 m 1.43 m 3.74 m

Verdieping

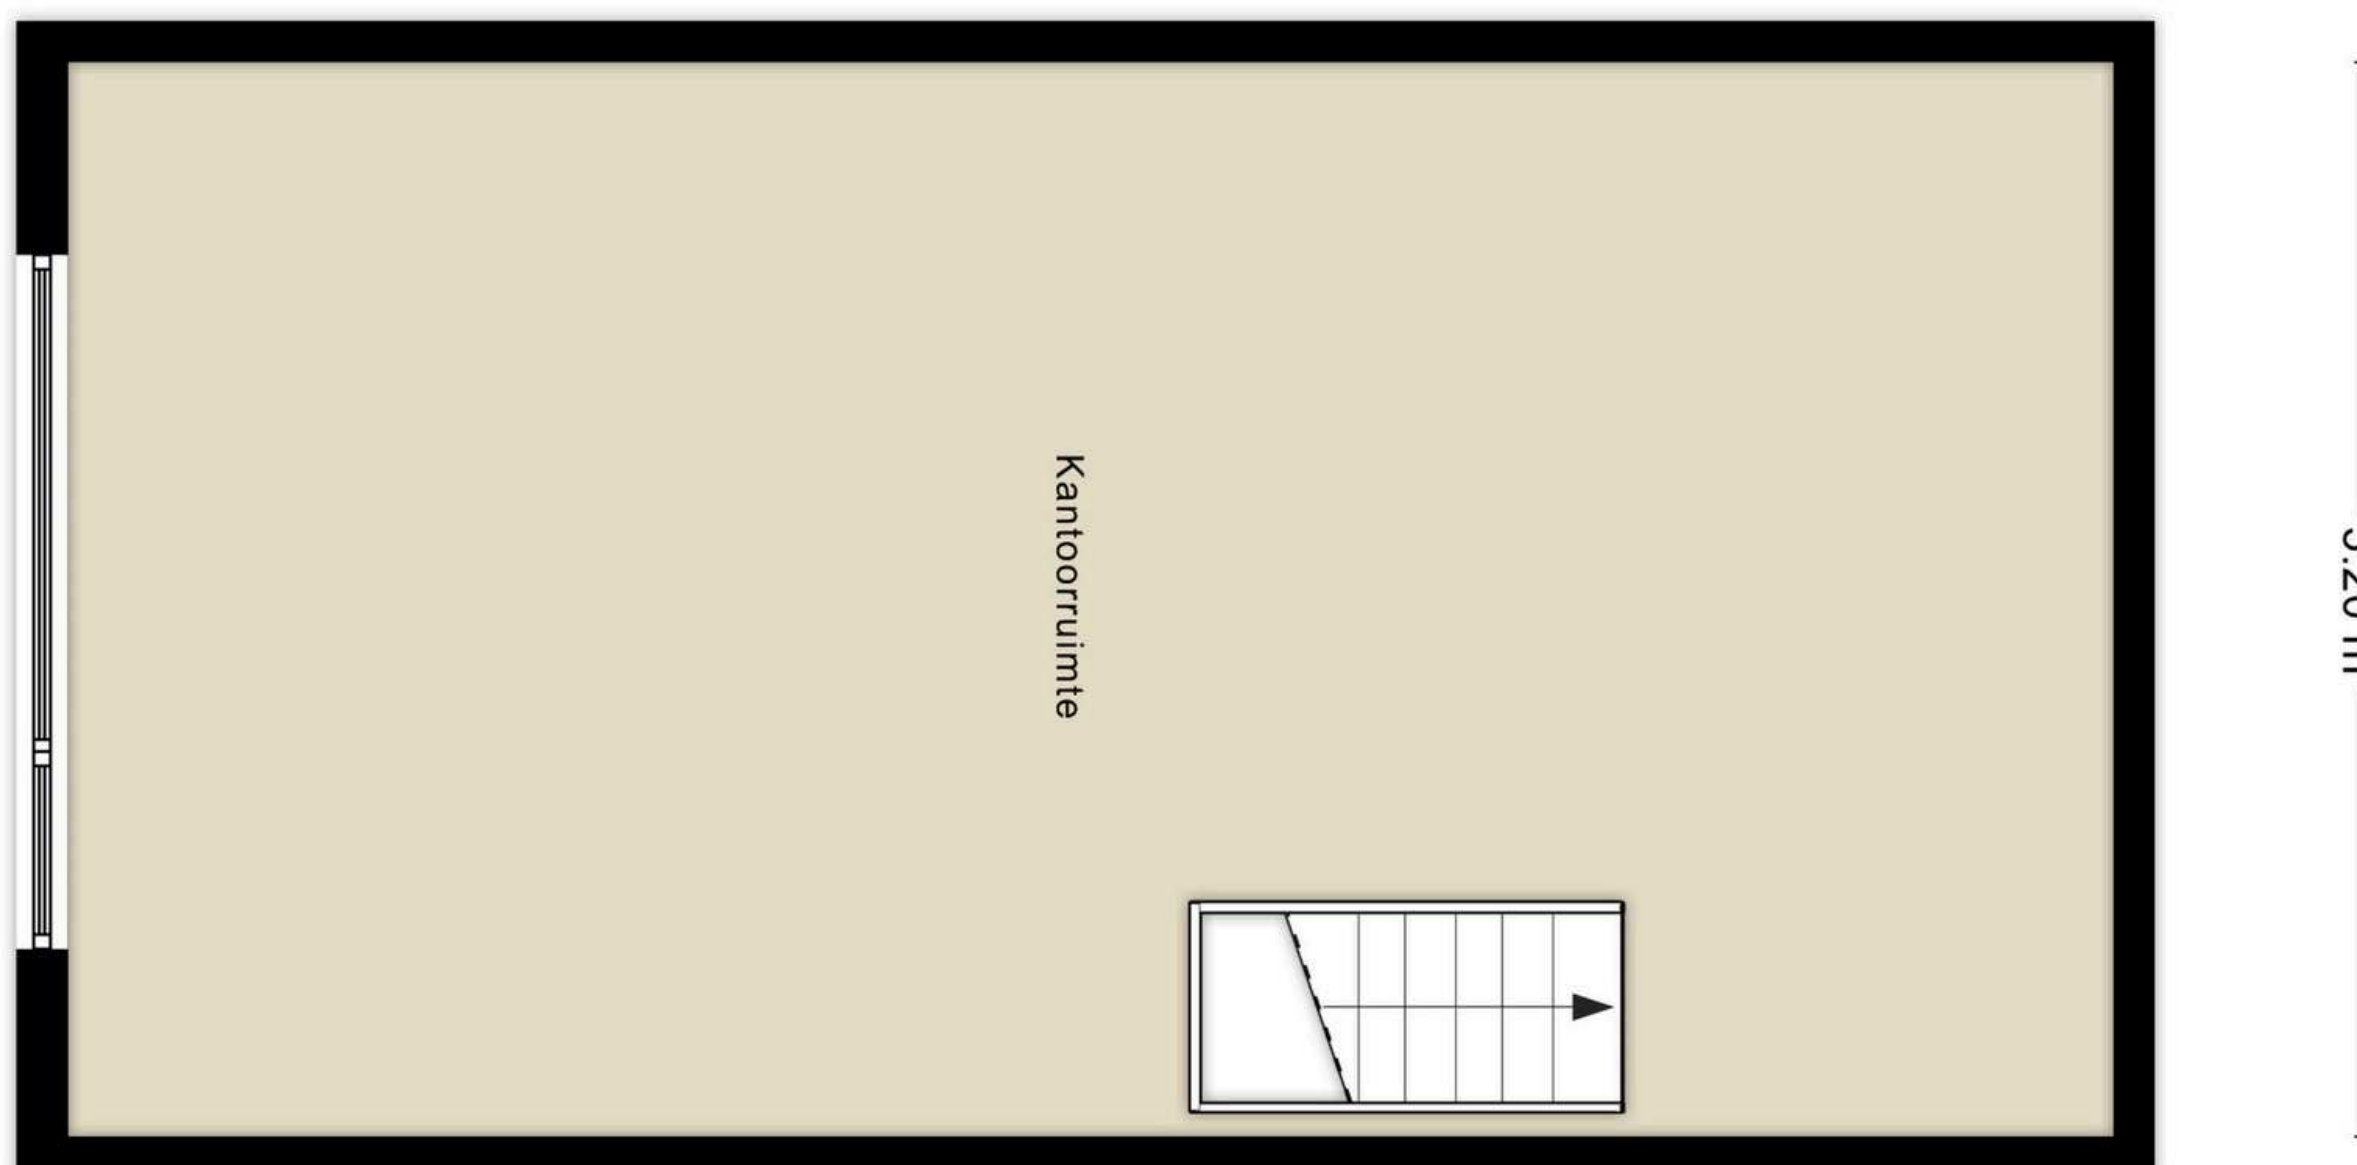

9.90 m


Houtkopersstraat 6 A-R
Plattegronden




Unit 5 en 7

Begane grond

← 1.40 m → ← 3.03 m → ← 1.44 m → ← 3.76 m →

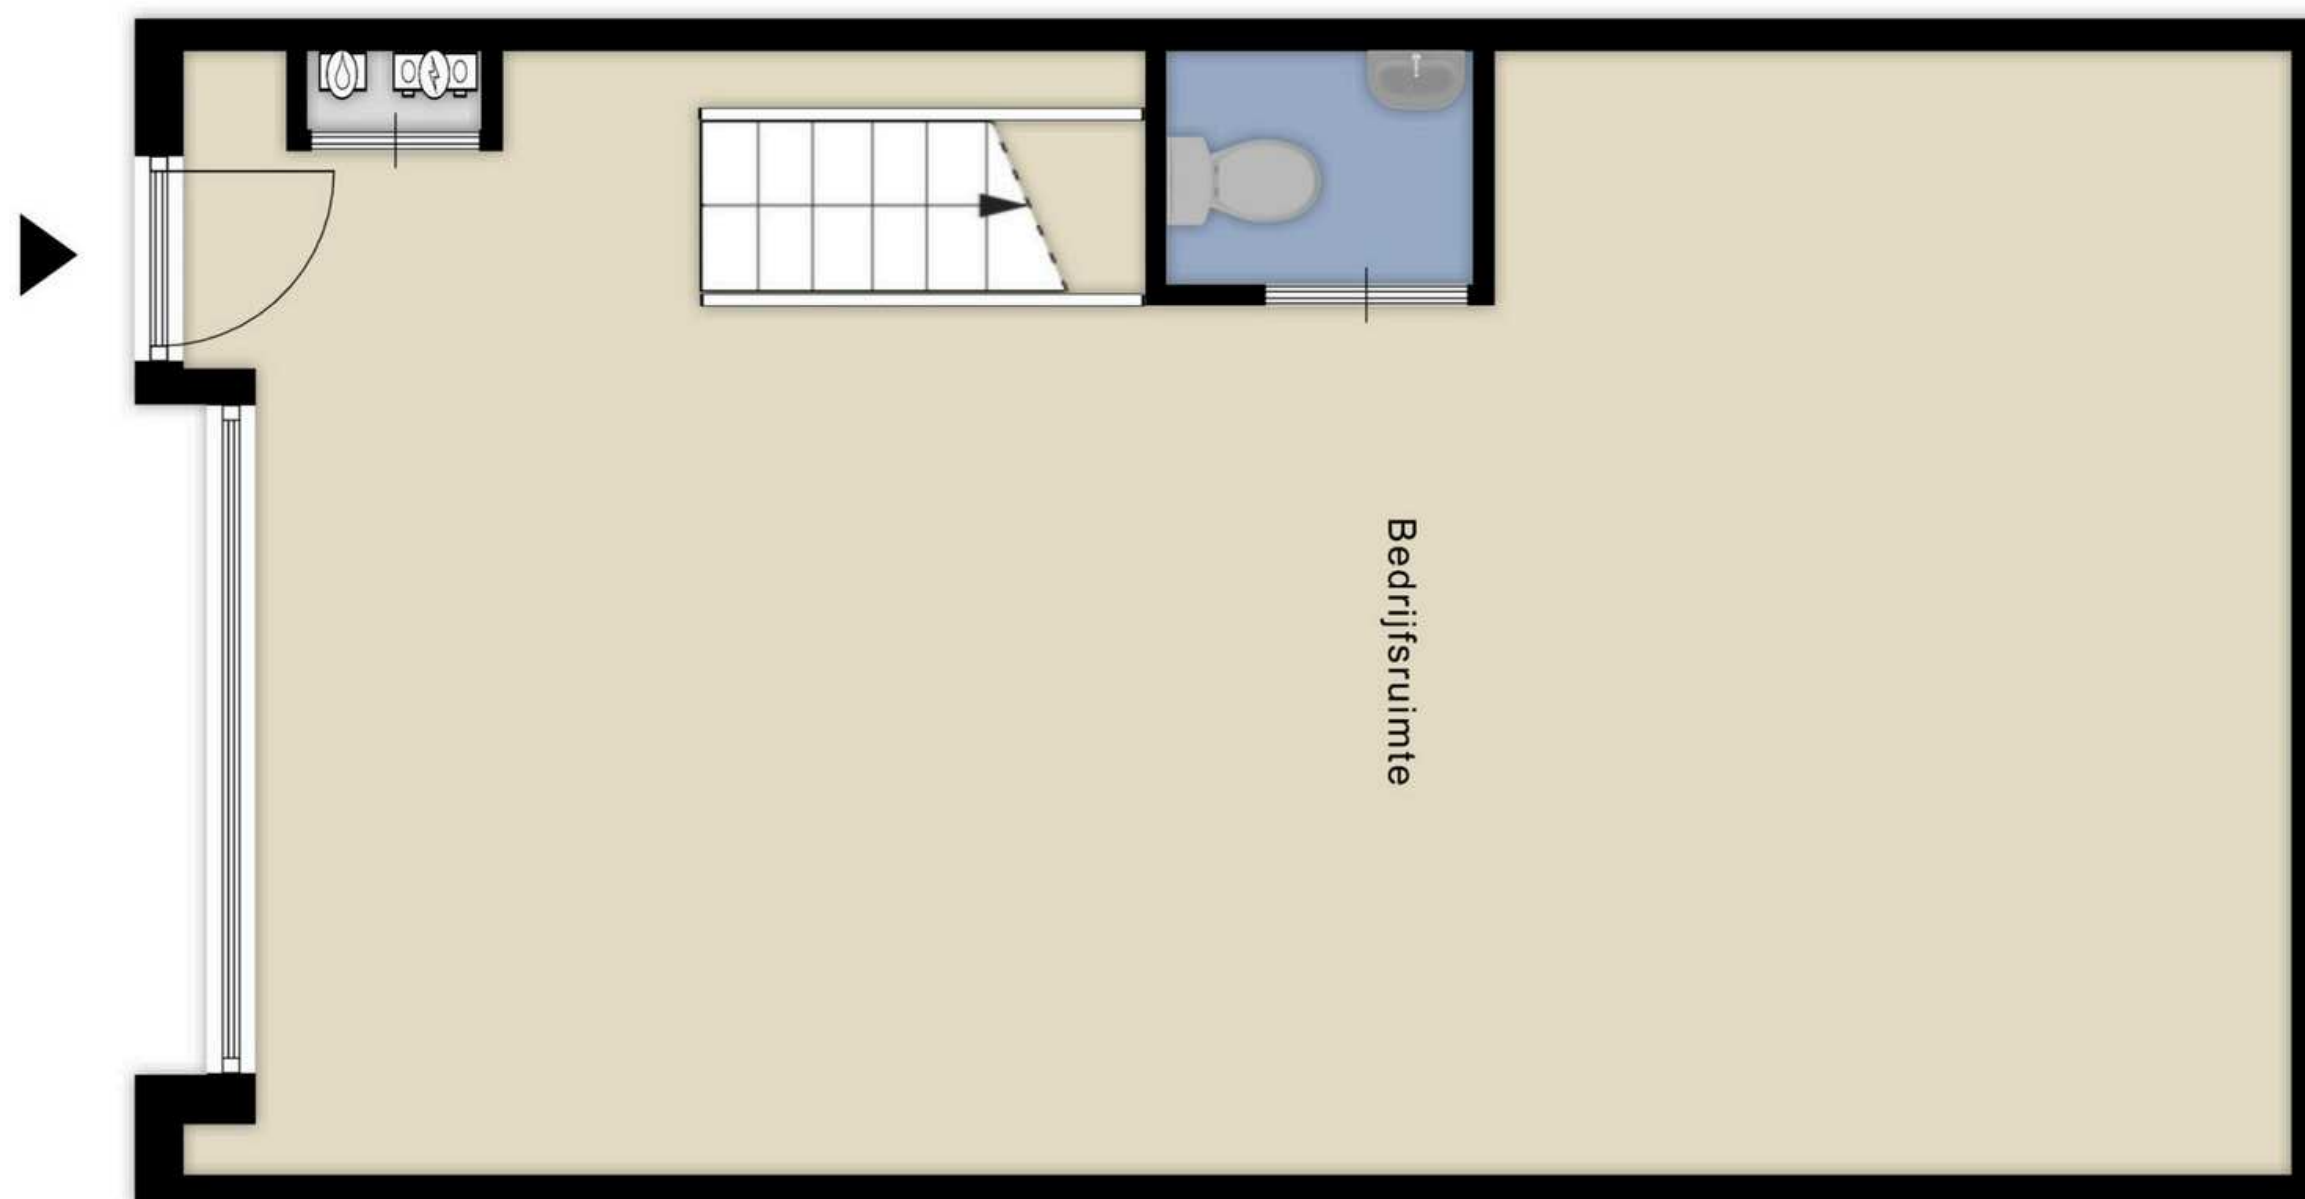

← 9.93 m →
Verdieping

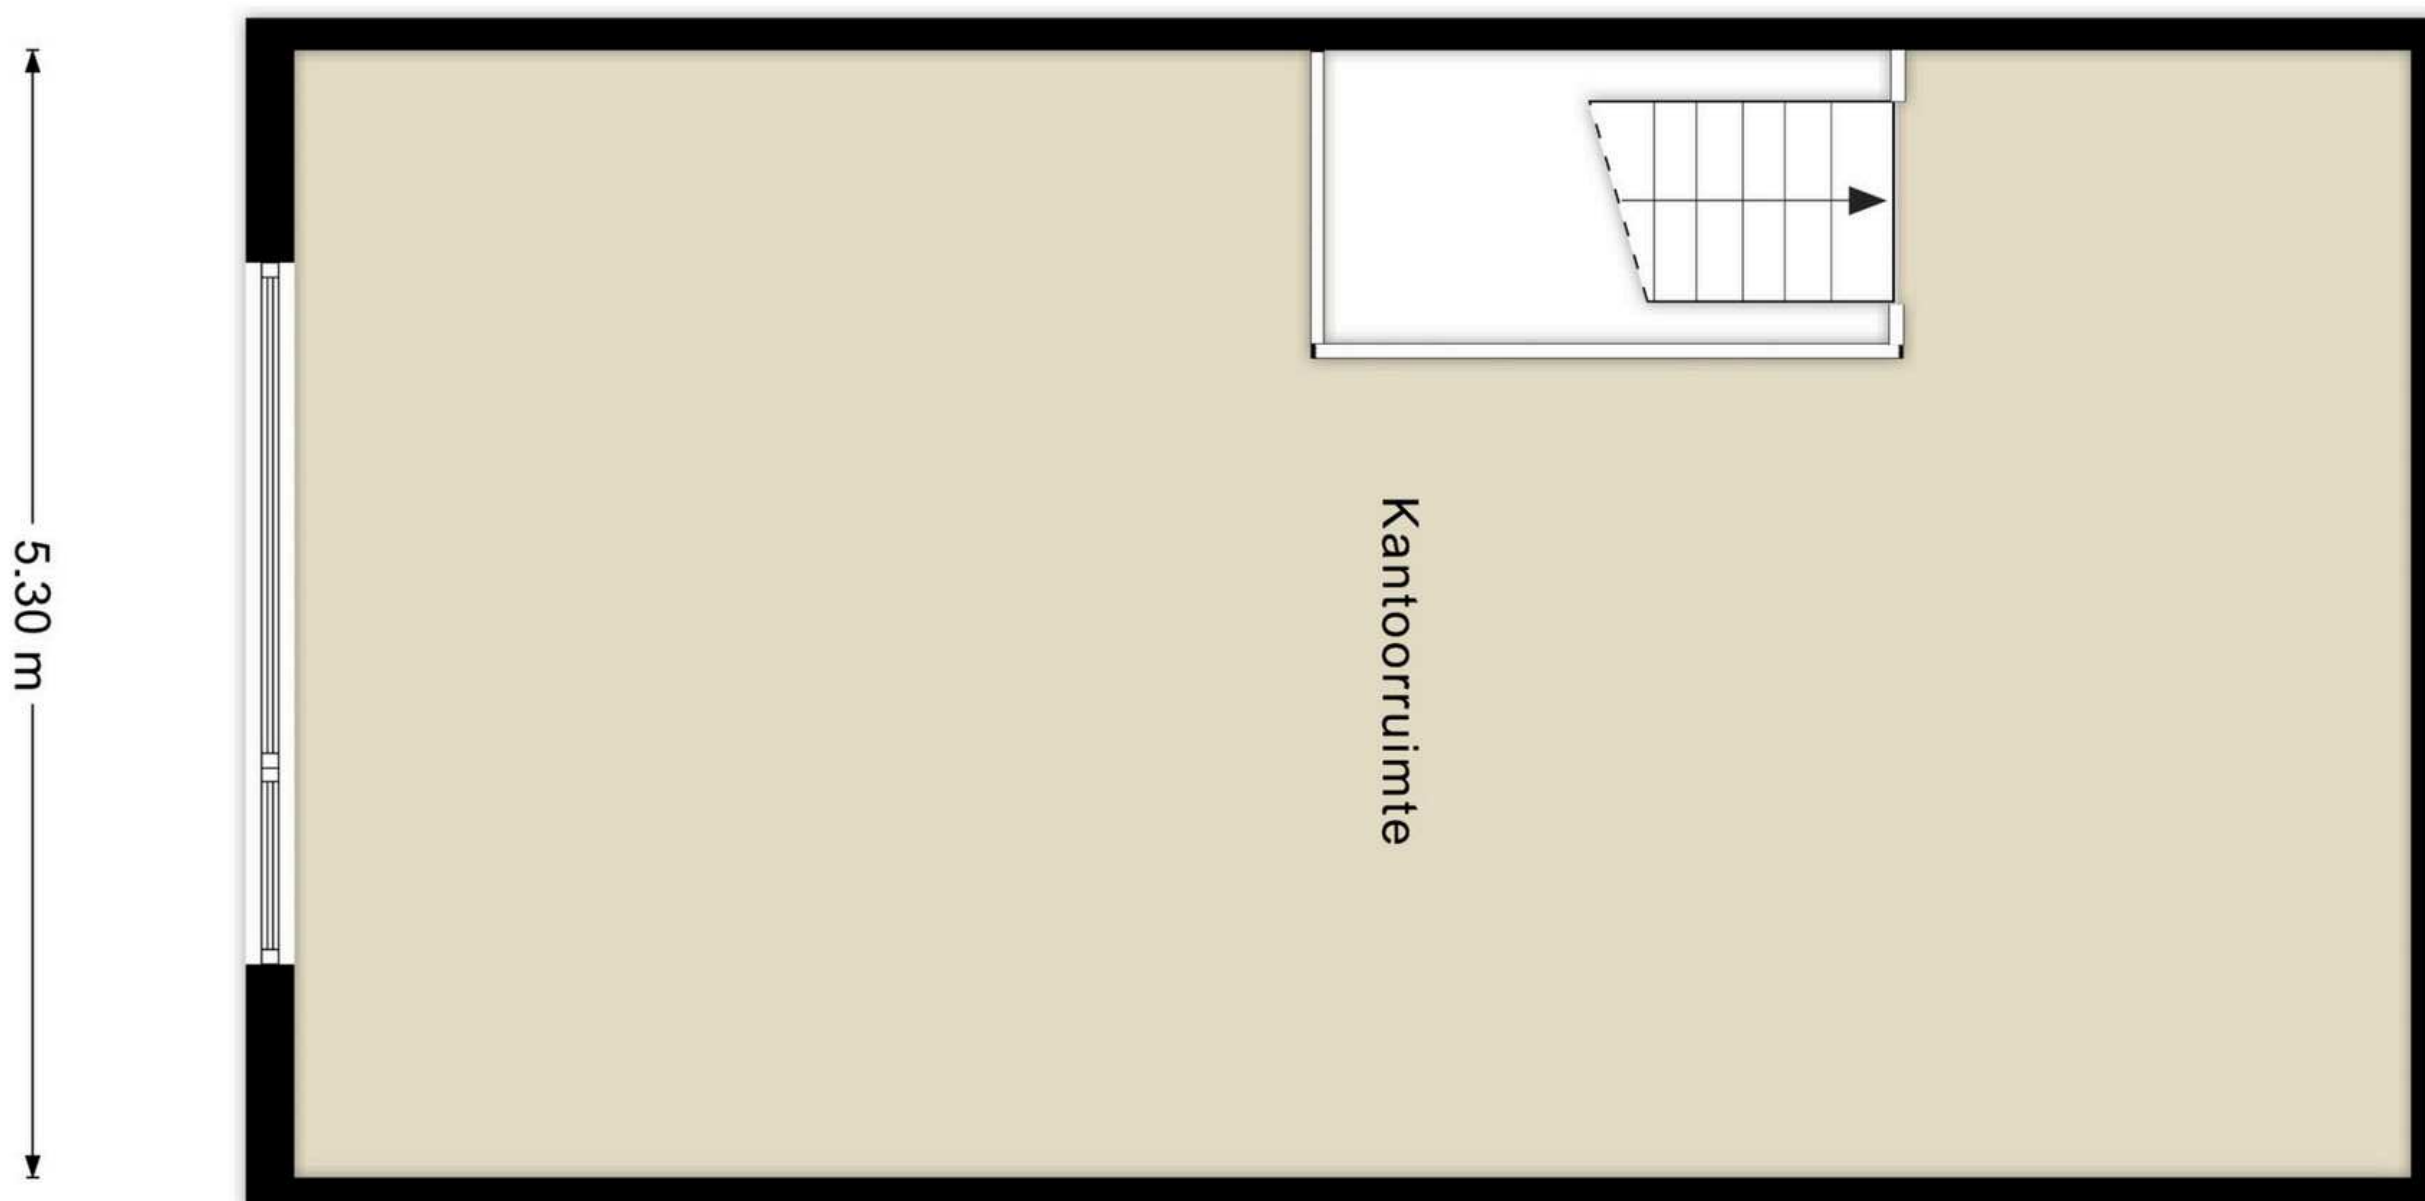


← 9.93 m →

Houtkopersstraat 6 A-R
Plattegronden




Unit 8

Begane grond

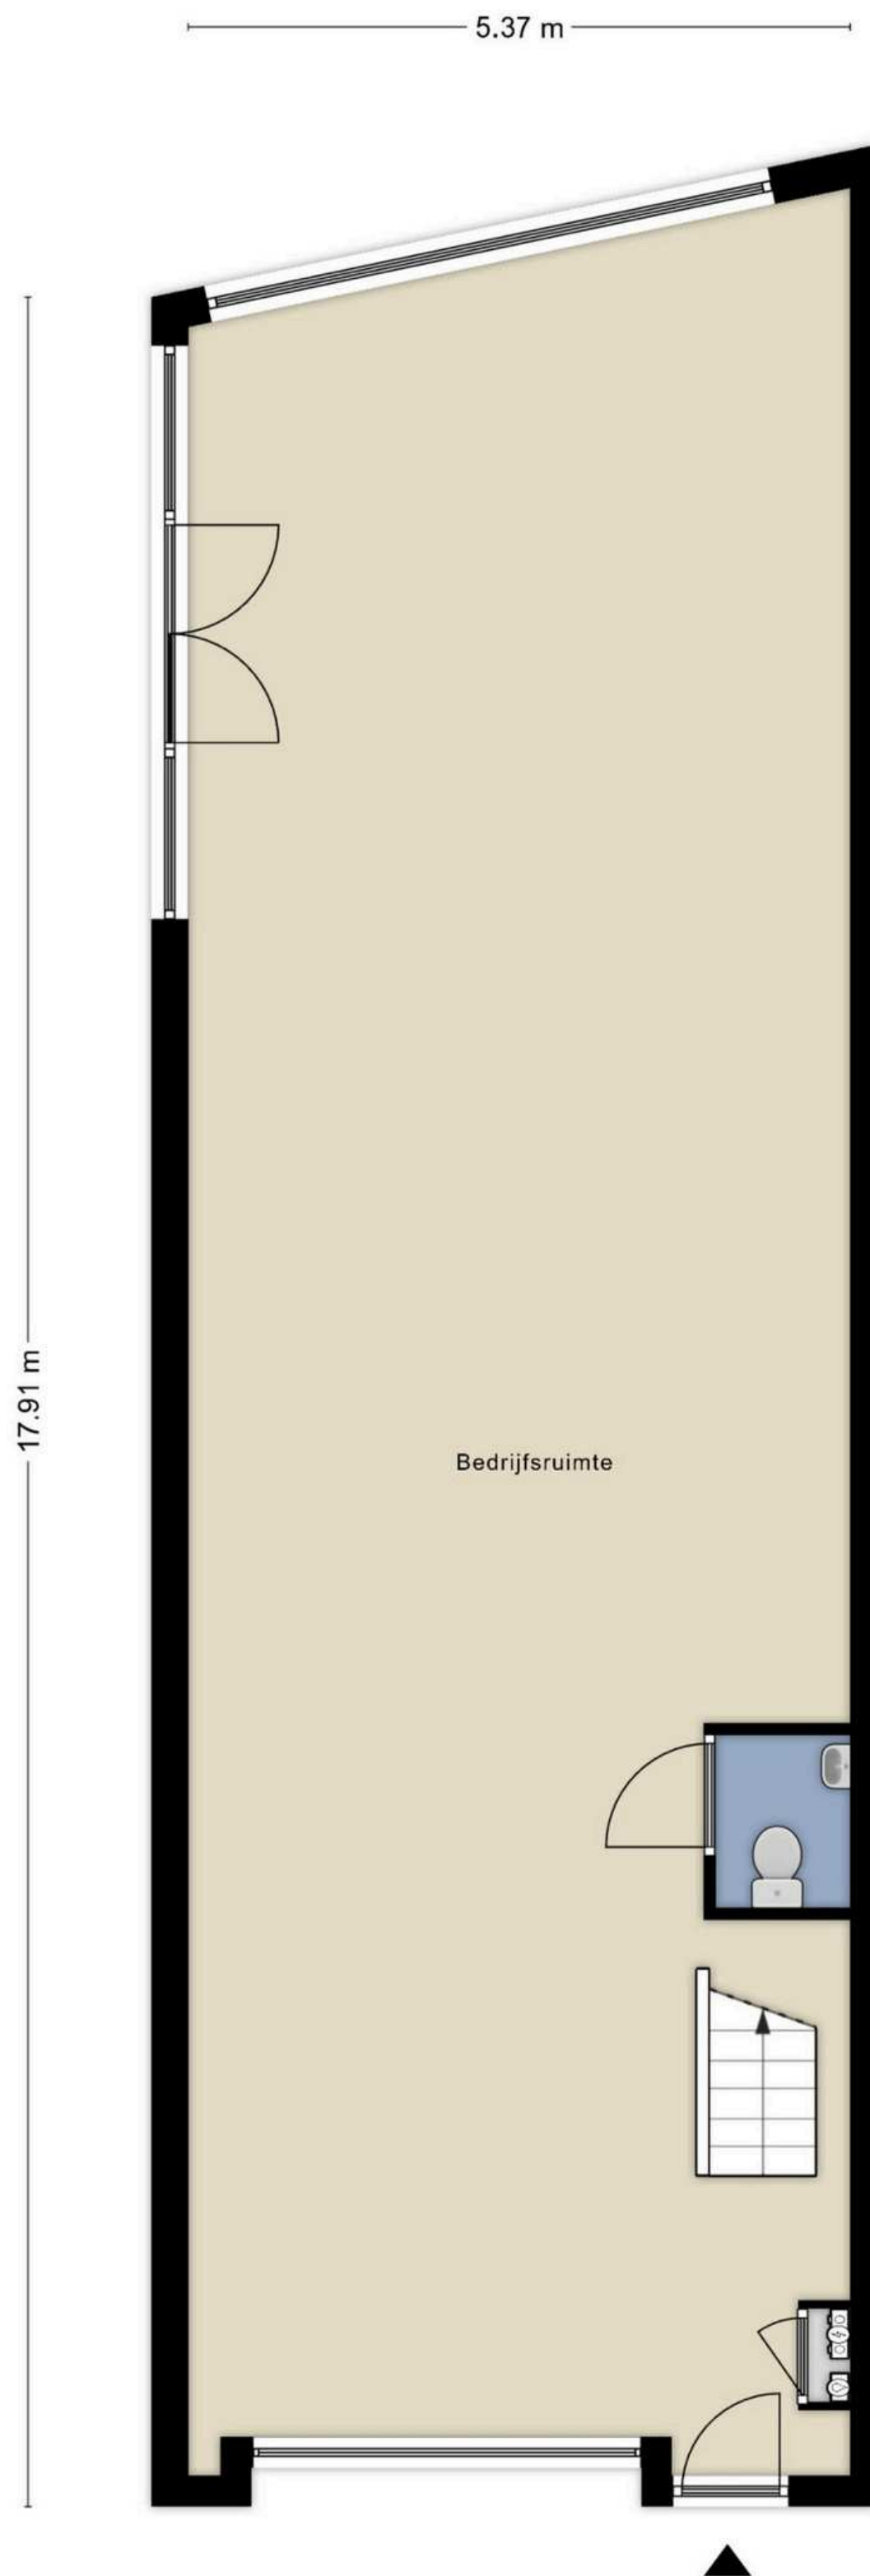

Verdieping

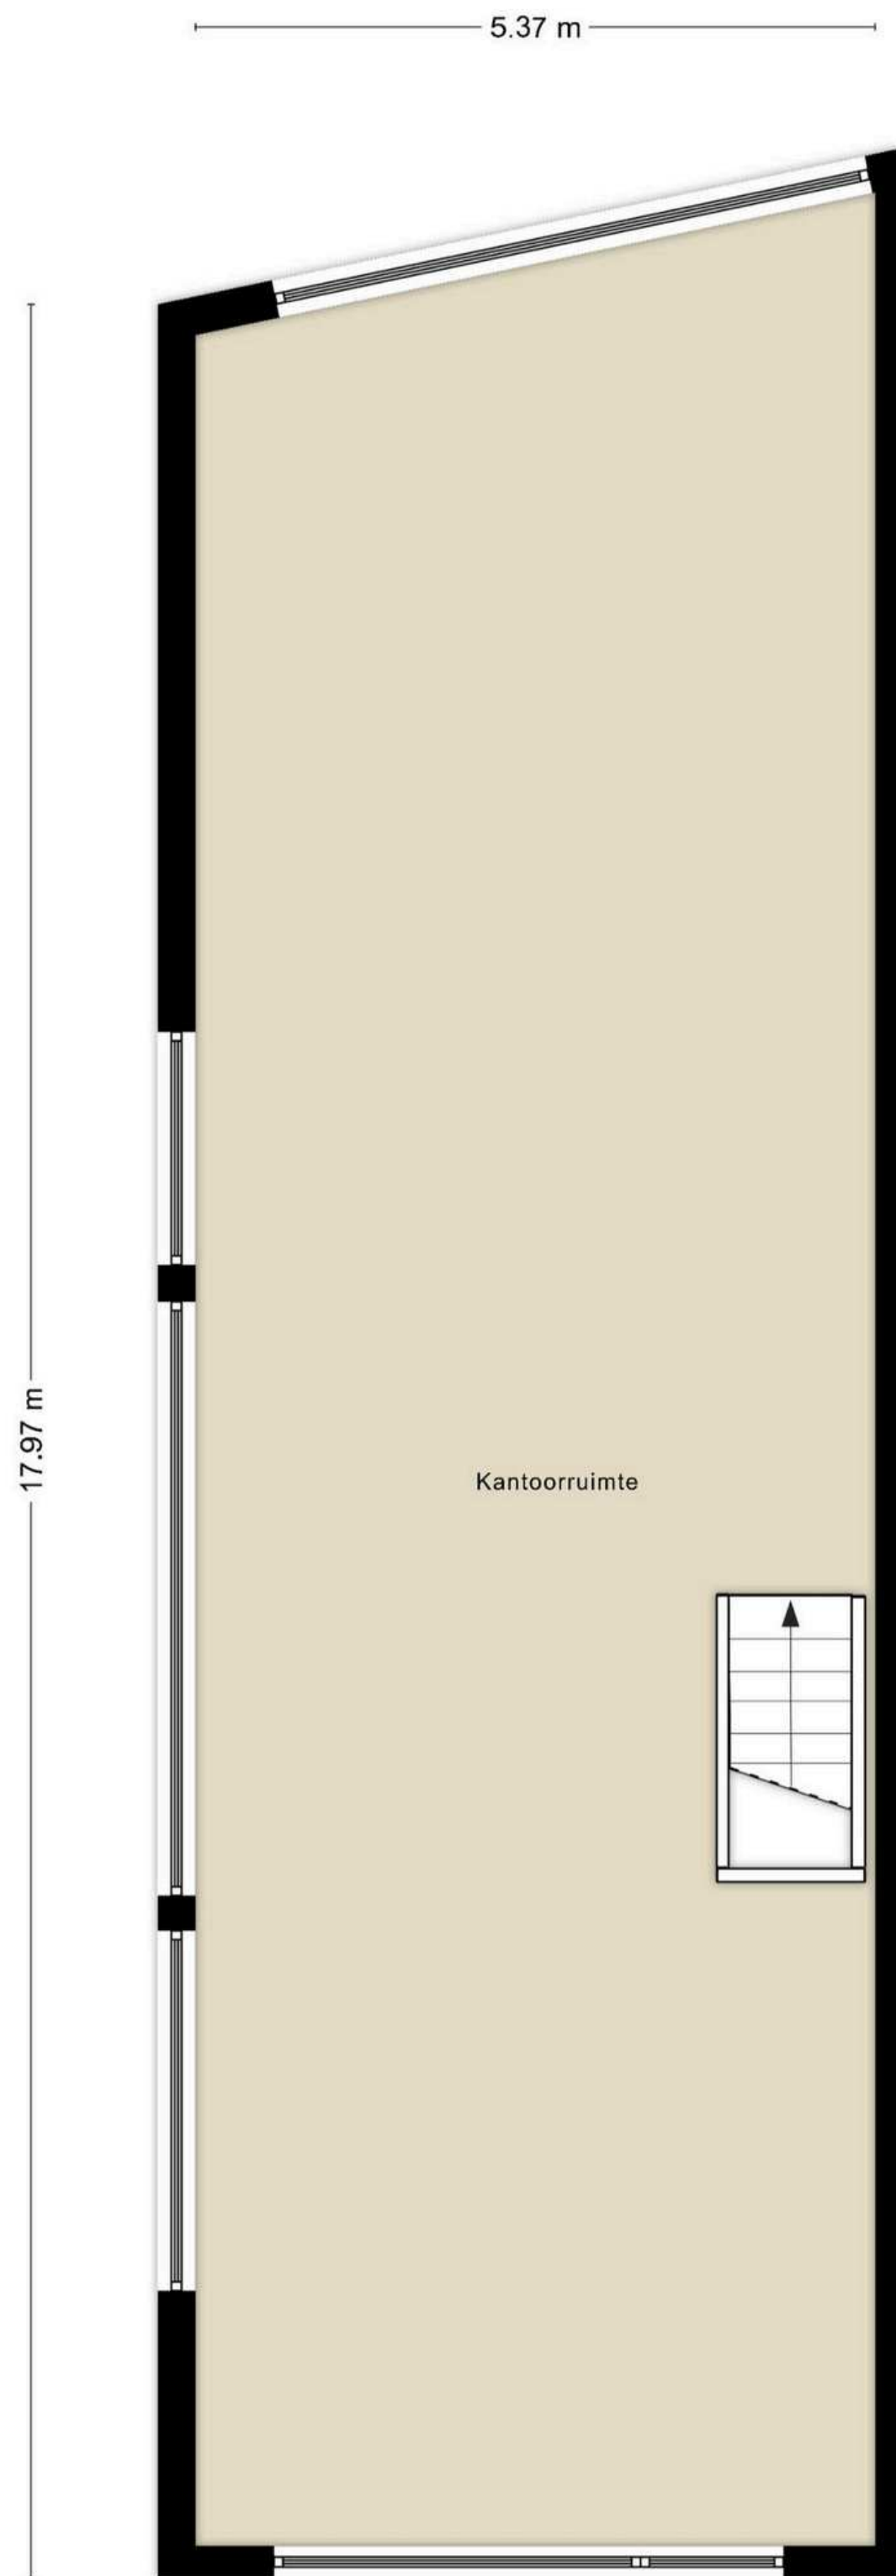


Houtkopersstraat 6 A-R Plattegronden



Unit 9


Begane grond

1.13 m 0.75 m 3.48 m 1.42 m 2.54 m

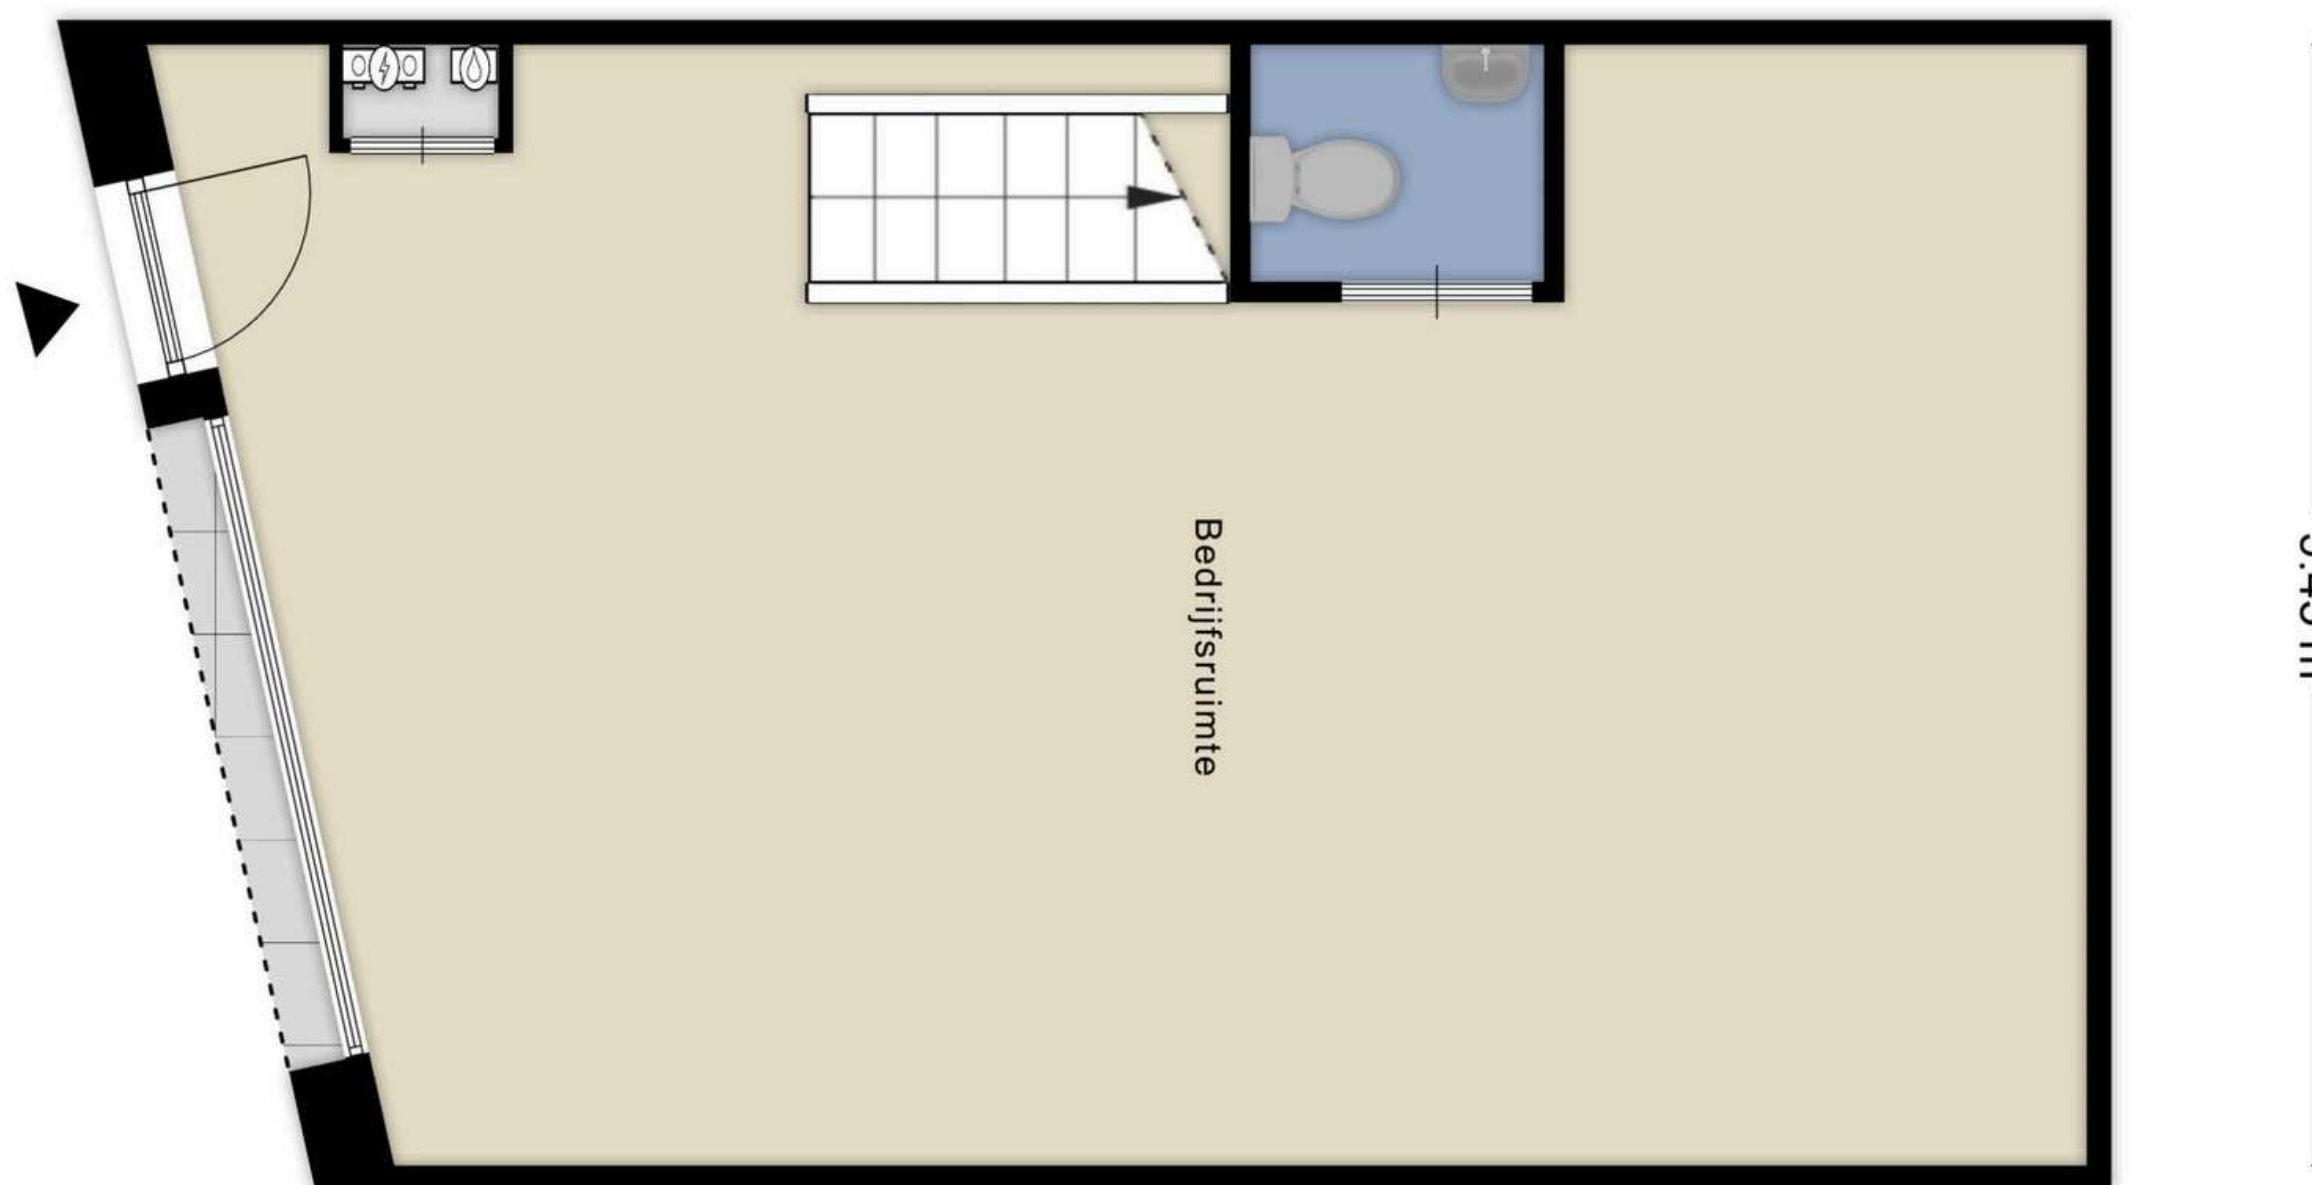

Verdieping

9.80 m

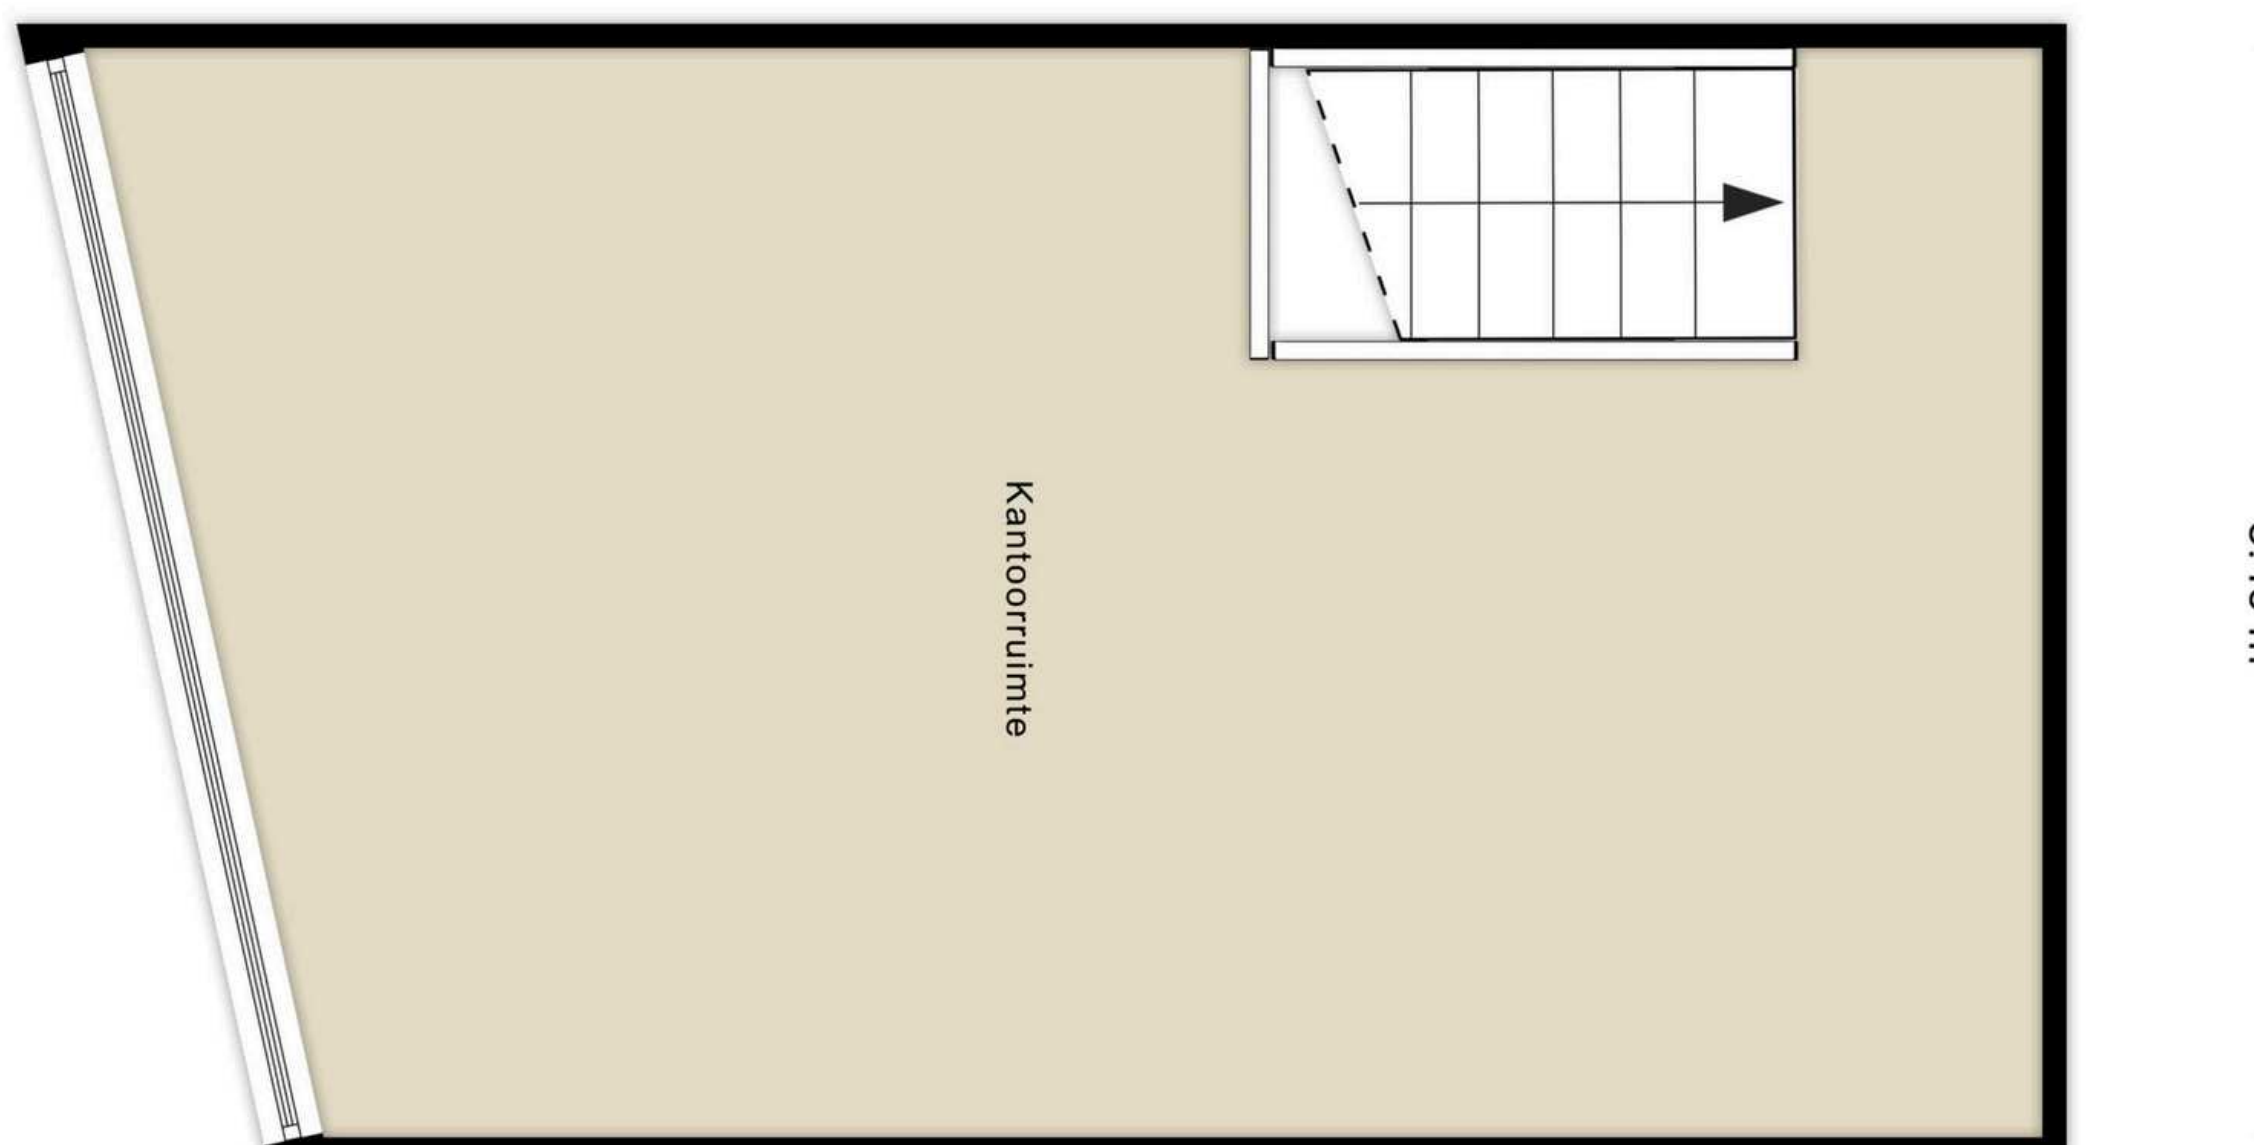


Houtkopersstraat 6 A-R
Plattegronden



Unit 10

Begane grond

1.12 m 0.71 m 3.50 m 1.37 m 3.75 m

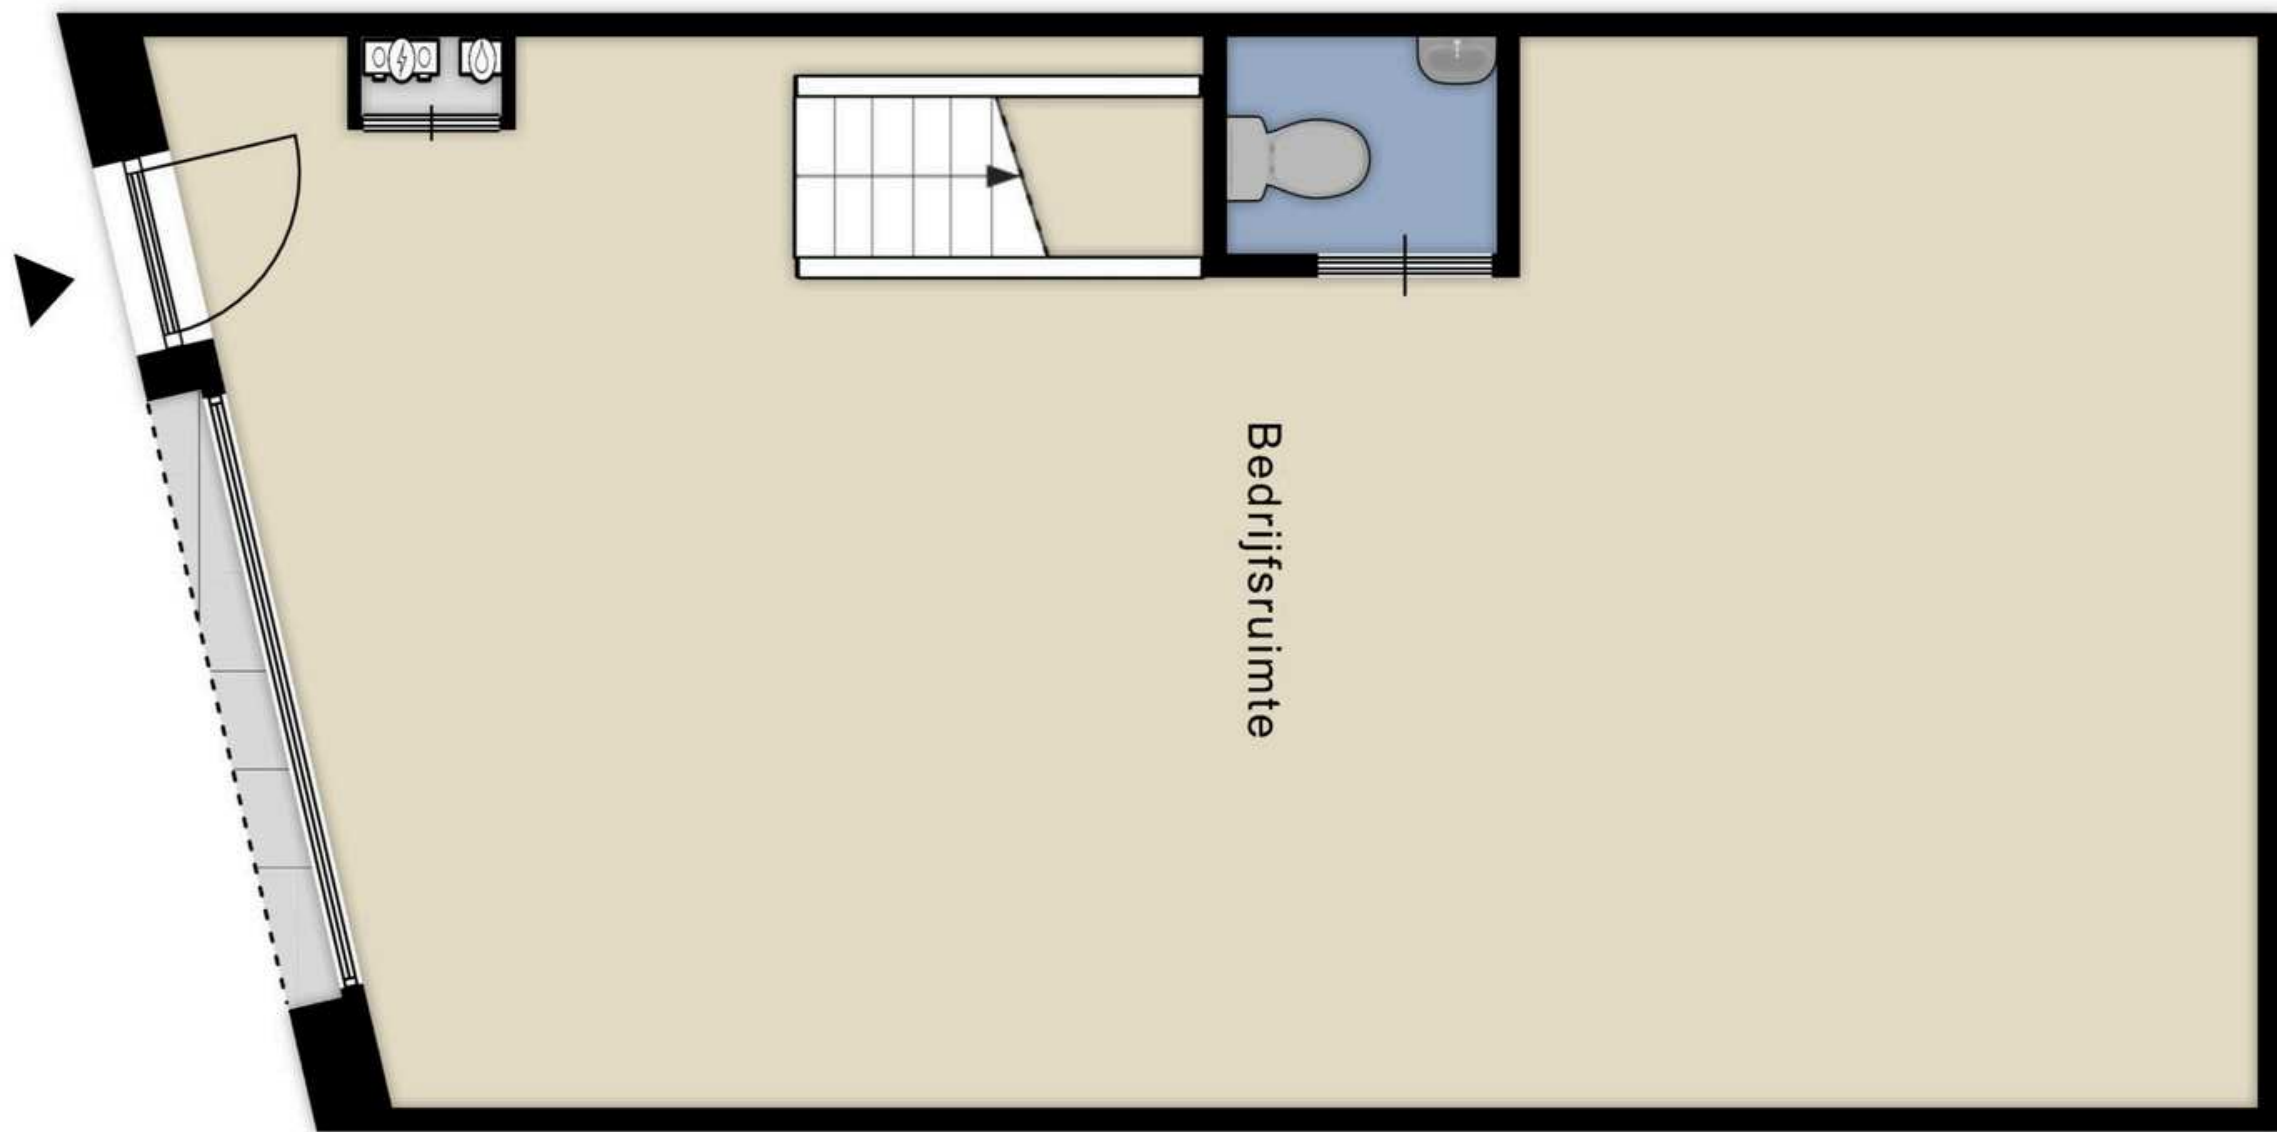


5.45 m

9.51 m

Verdieping

11.09 m

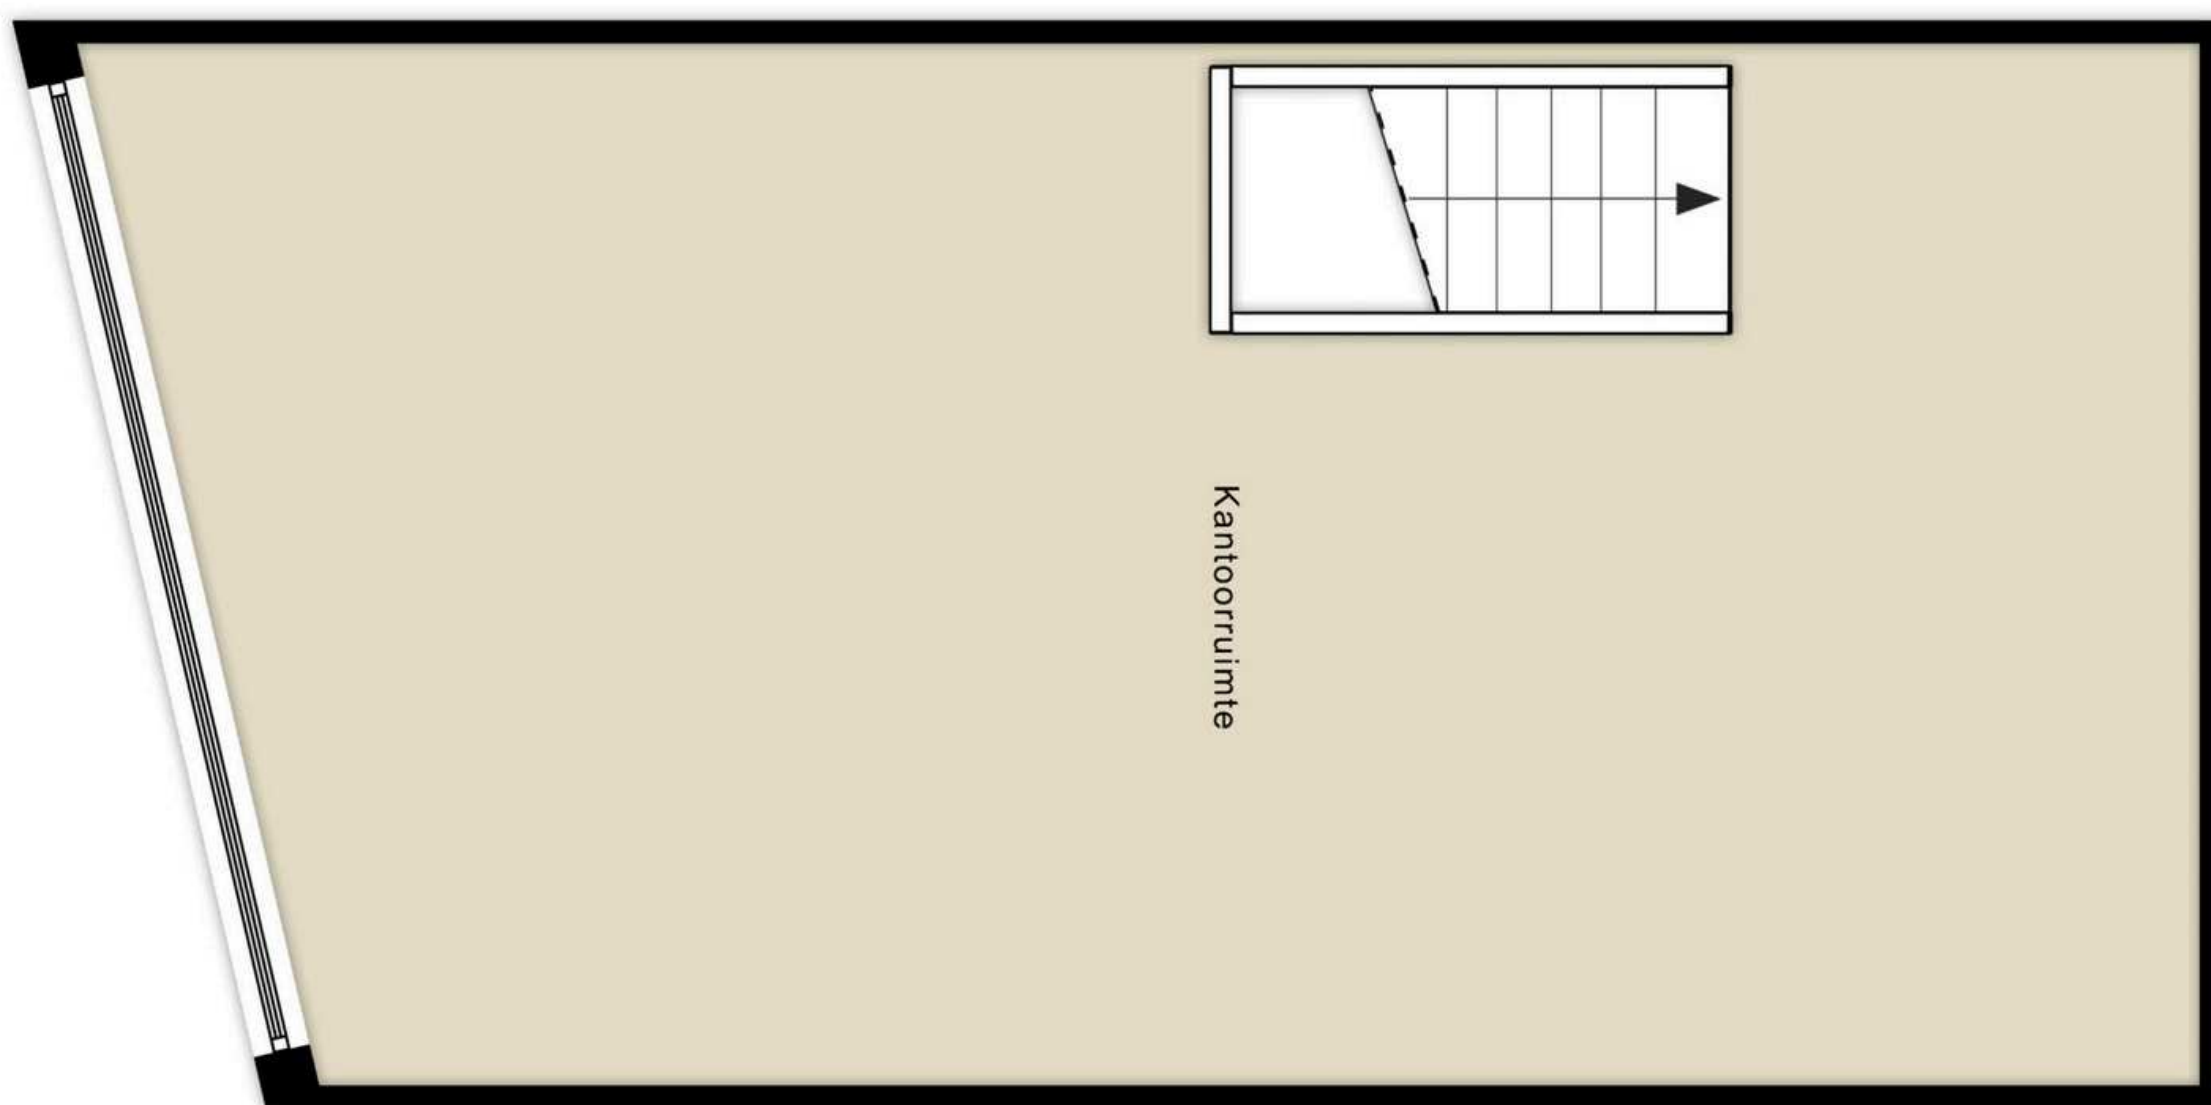

5.45 m


Houtkopersstraat 6 A-R Plattegronden



Unit 11

Begane grond

1.32 m — 0.60 m — 3.56 m — 1.41 m — 4.96 m

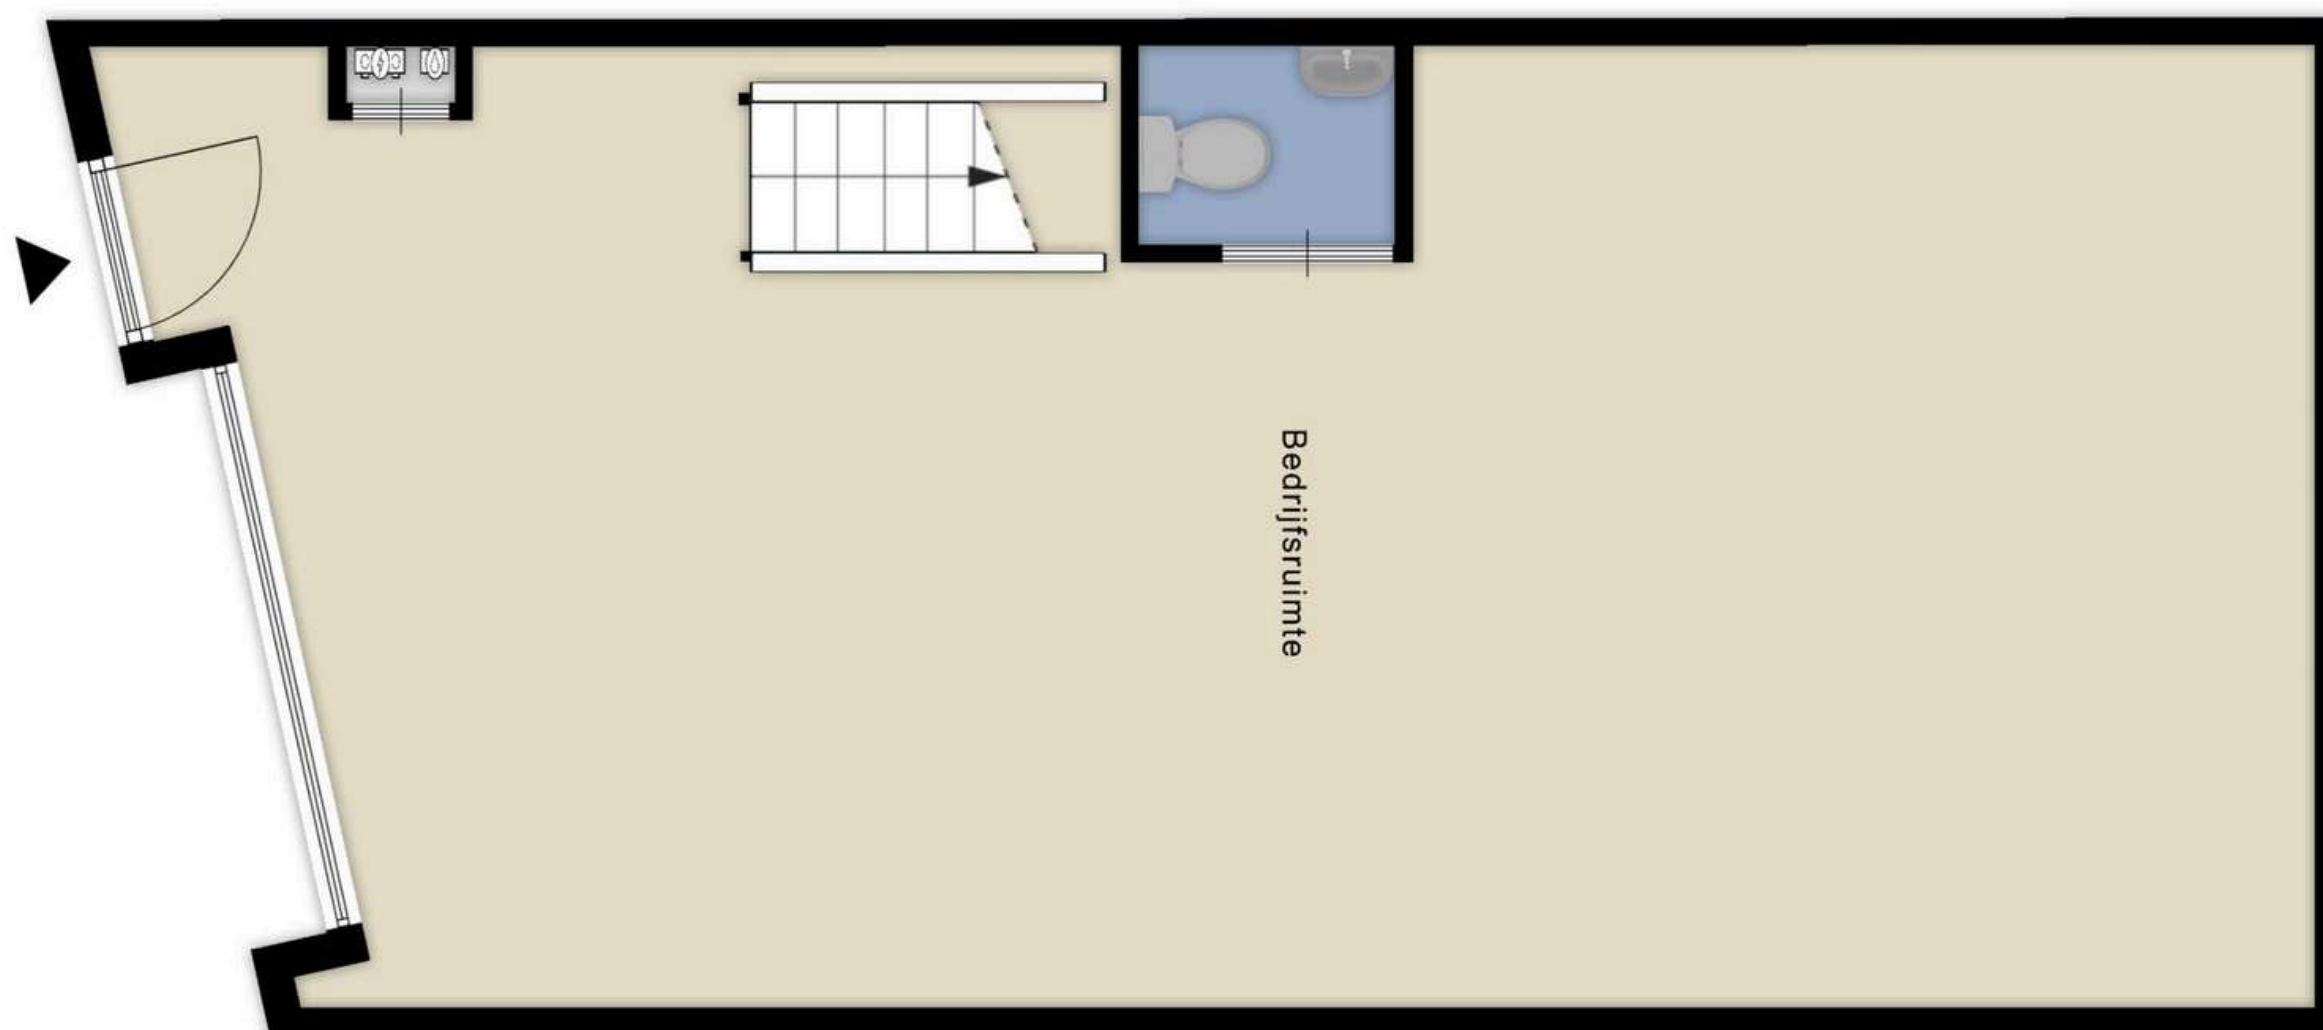


5.30 m

11.02 m

Verdieping

12.24 m

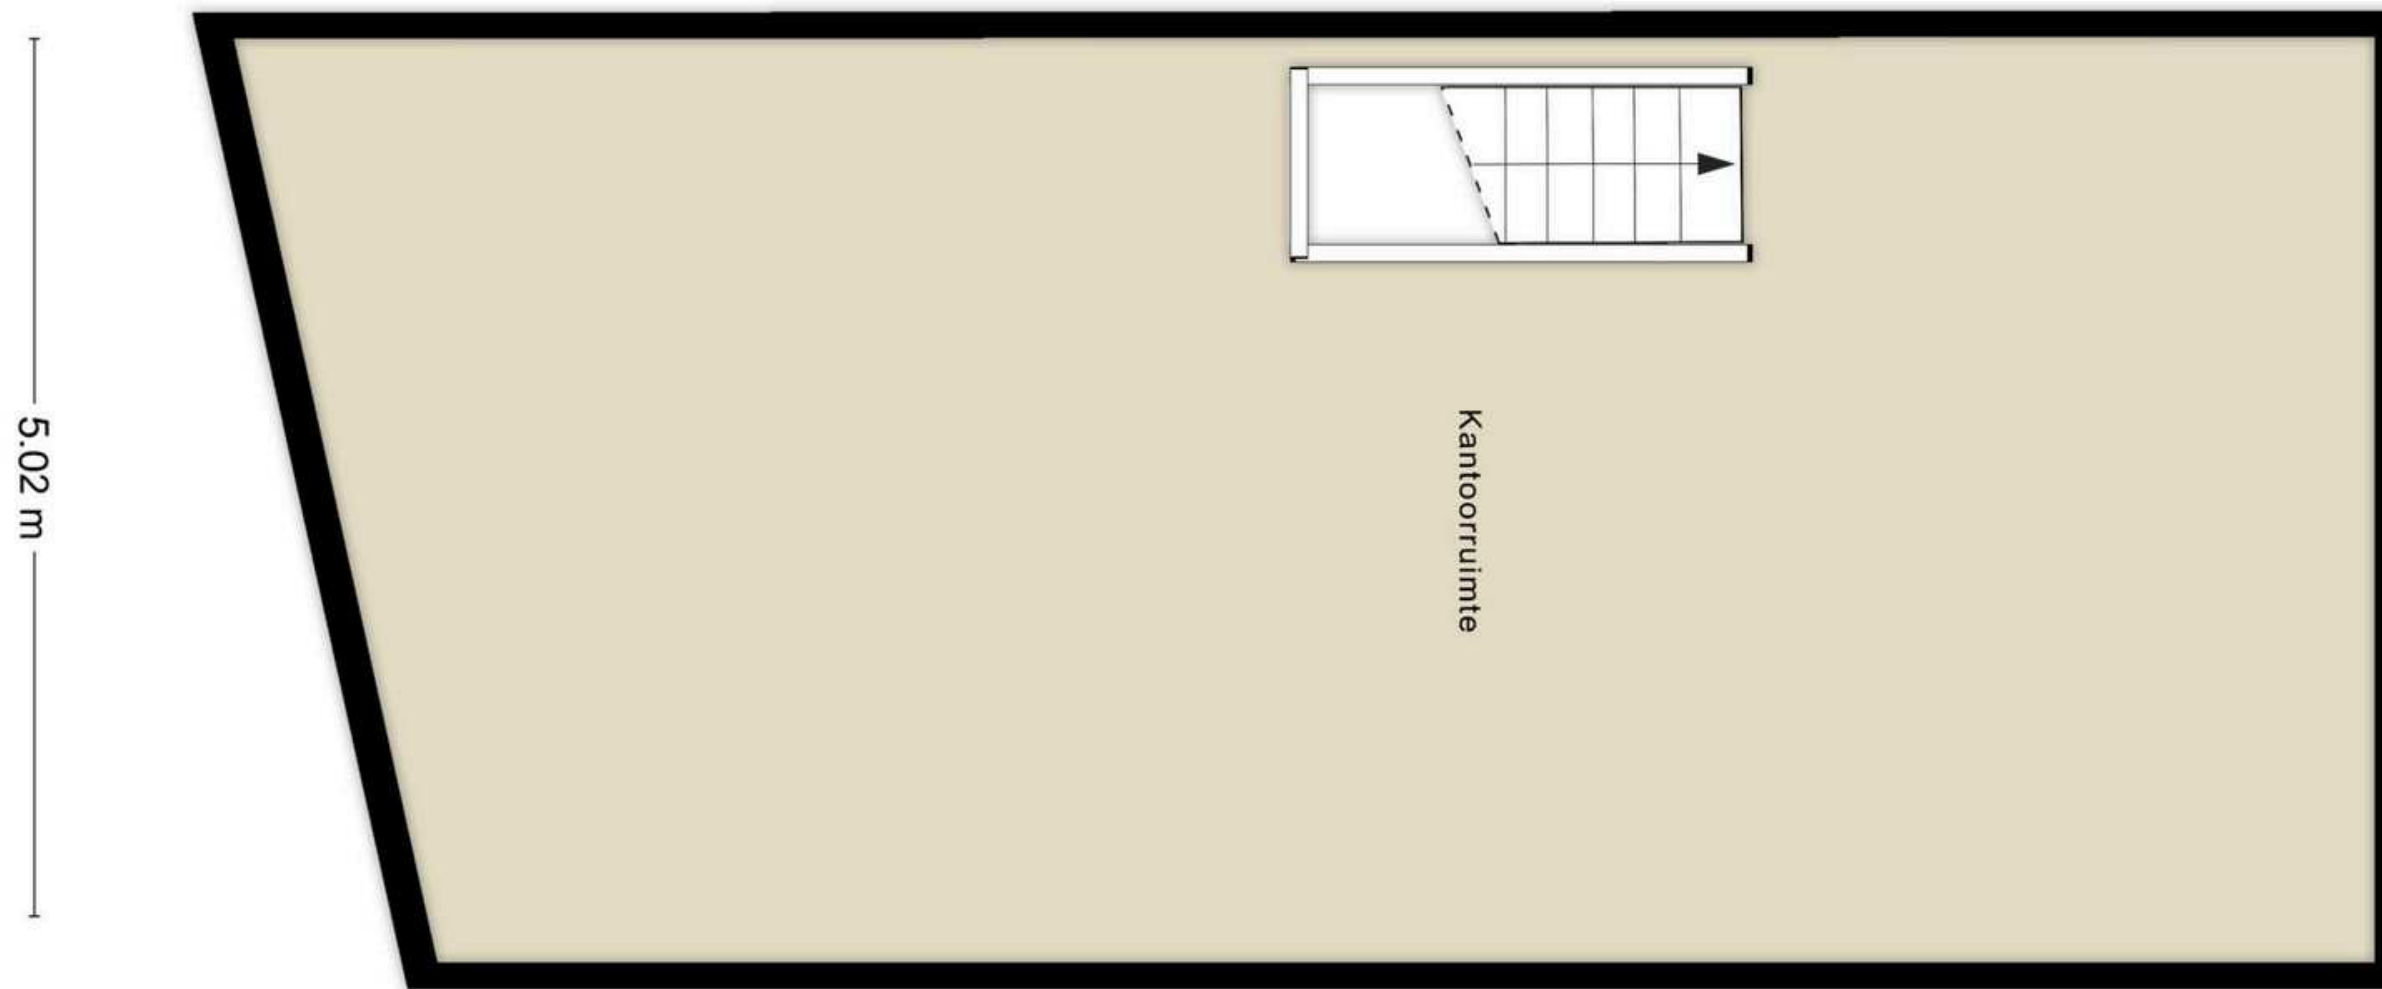

5.02 m

5.30 m

11.07 m


Houtkopersstraat 6 A-R
Plattegronden



Unit 12 en 14

Begane grond

1.33 m 3.56 m 1.42 m 4.95 m

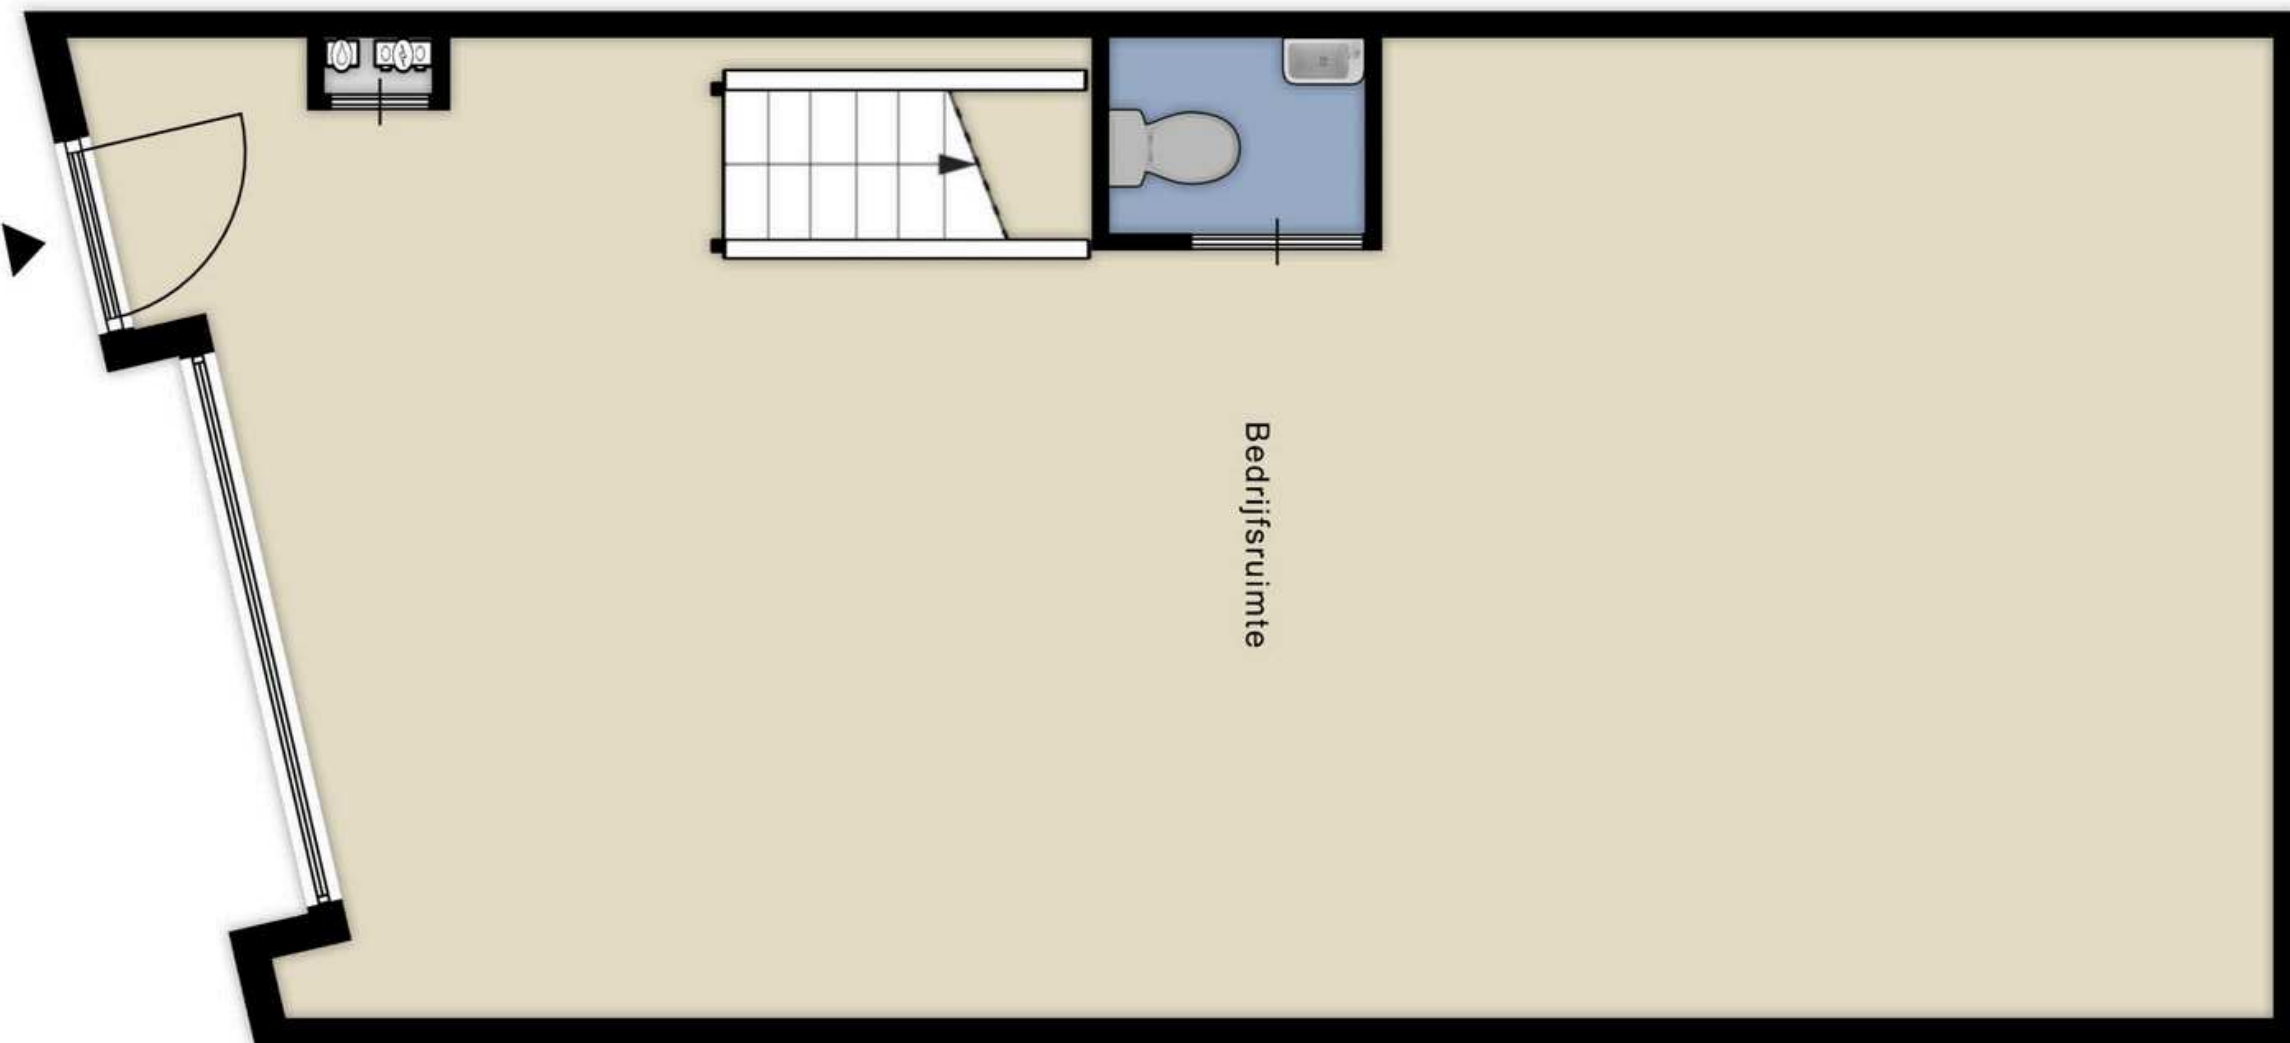


5.45 m

11.09 m

Verdieping

12.27 m

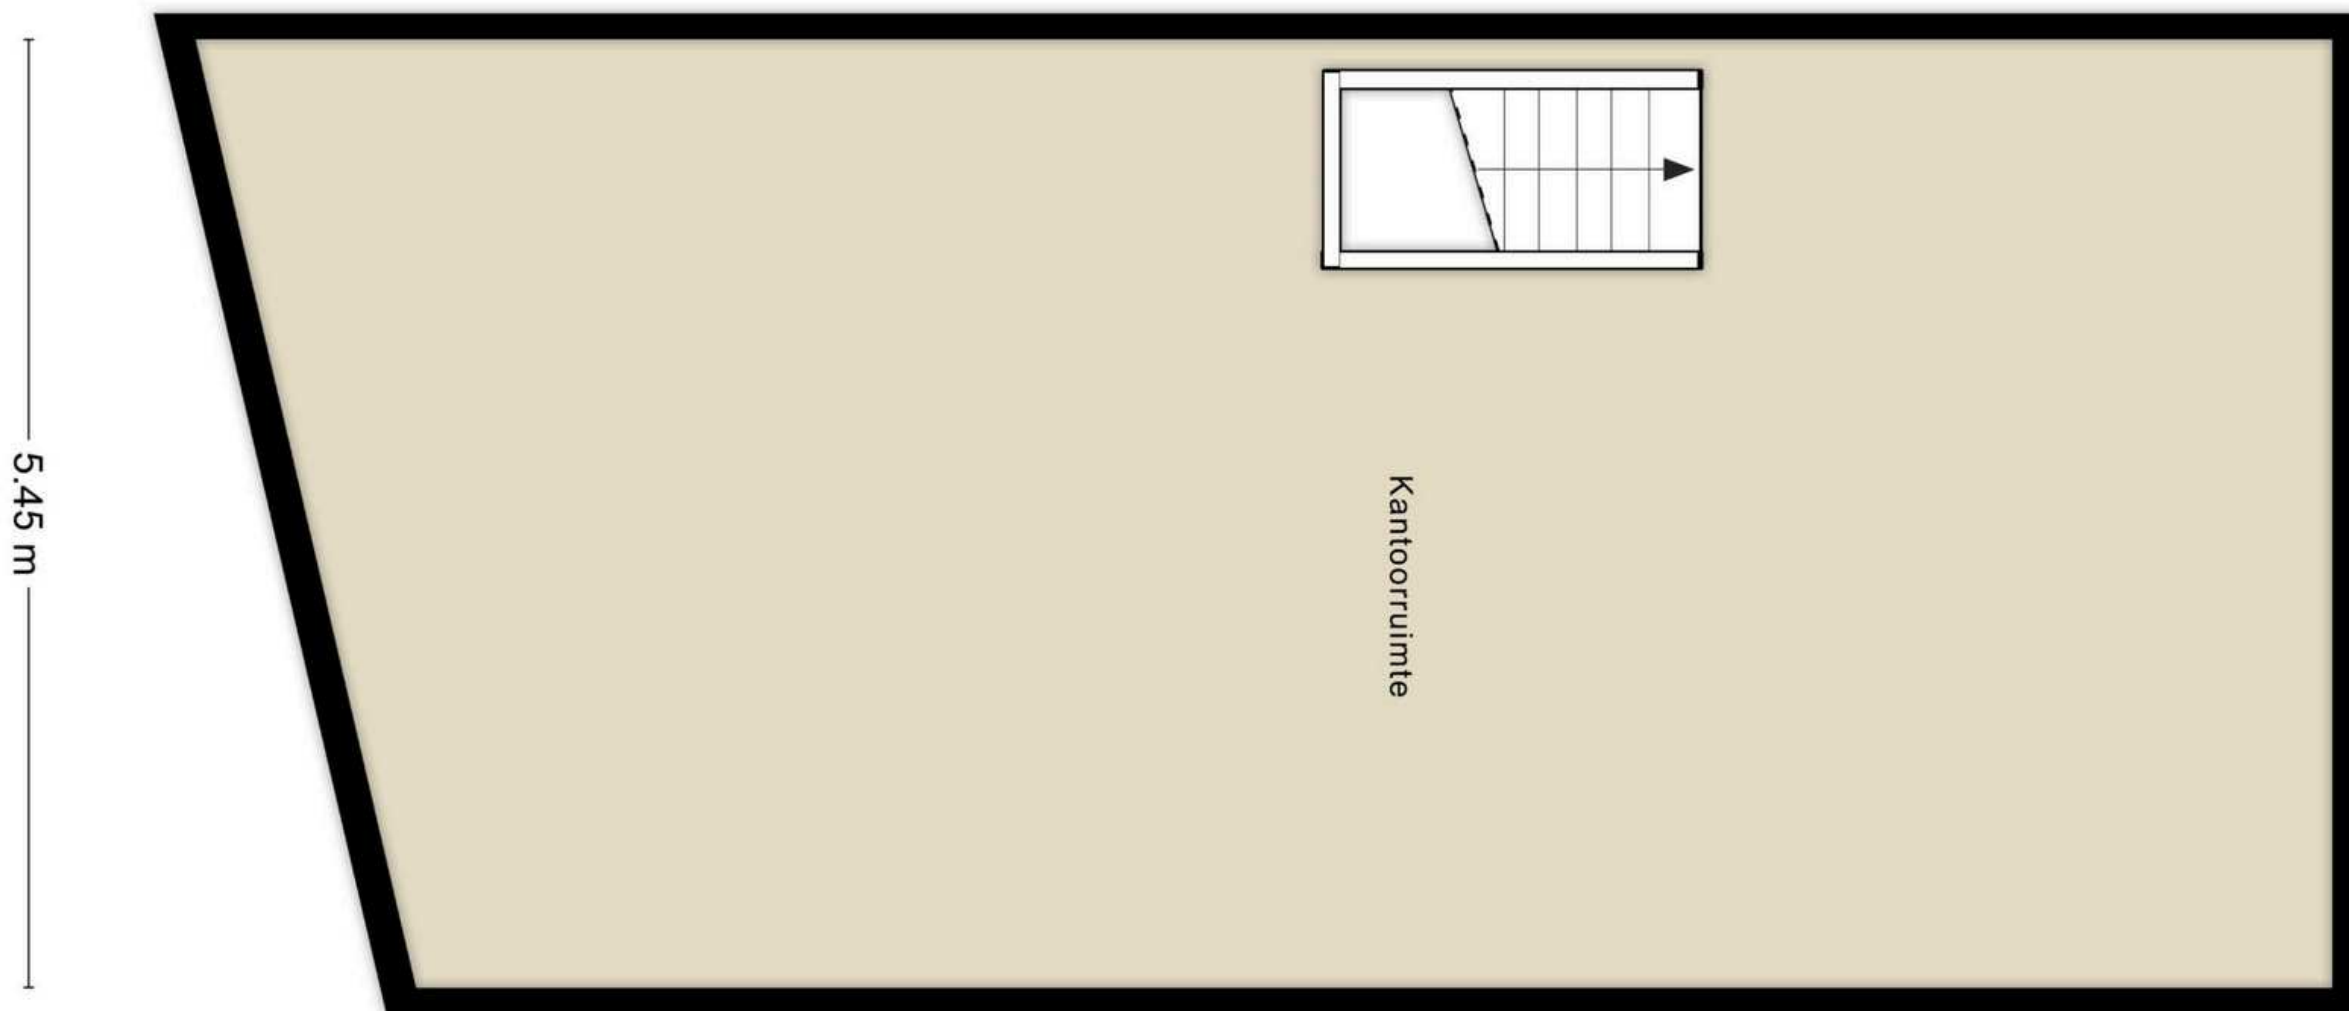

5.45 m

11.04 m


Houtkopersstraat 6 A-R Plattegronden



Unit 13


Begane grond

1.34 m 0.71 m 3.54 m 1.42 m 4.85 m

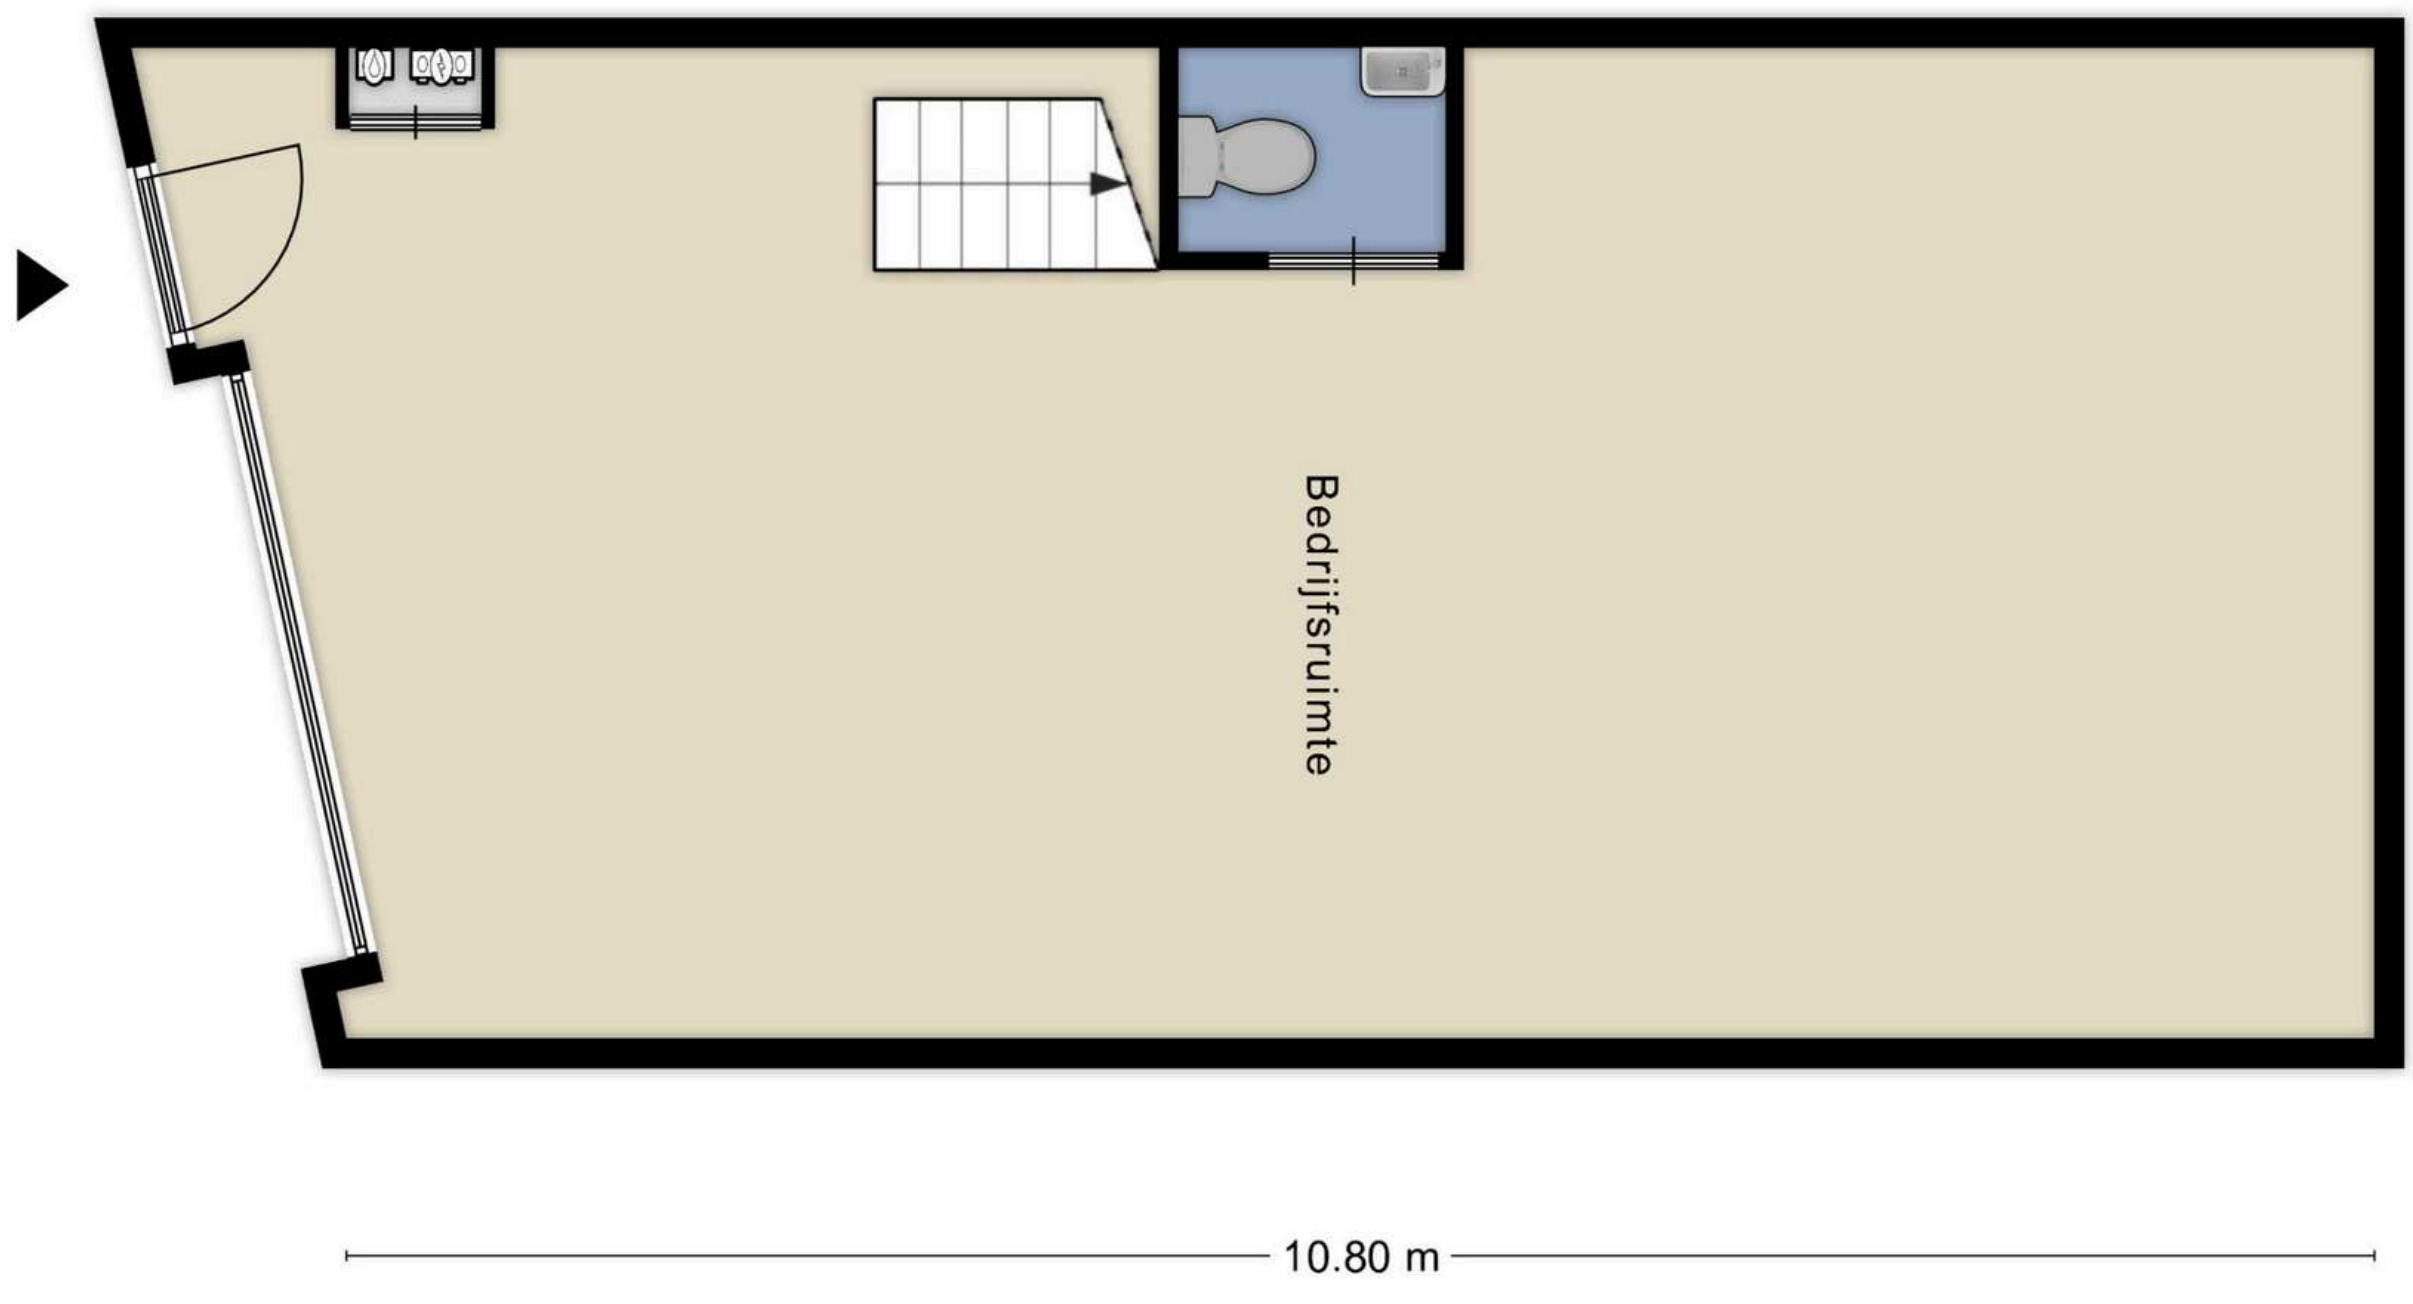

Verdieping

12.49 m

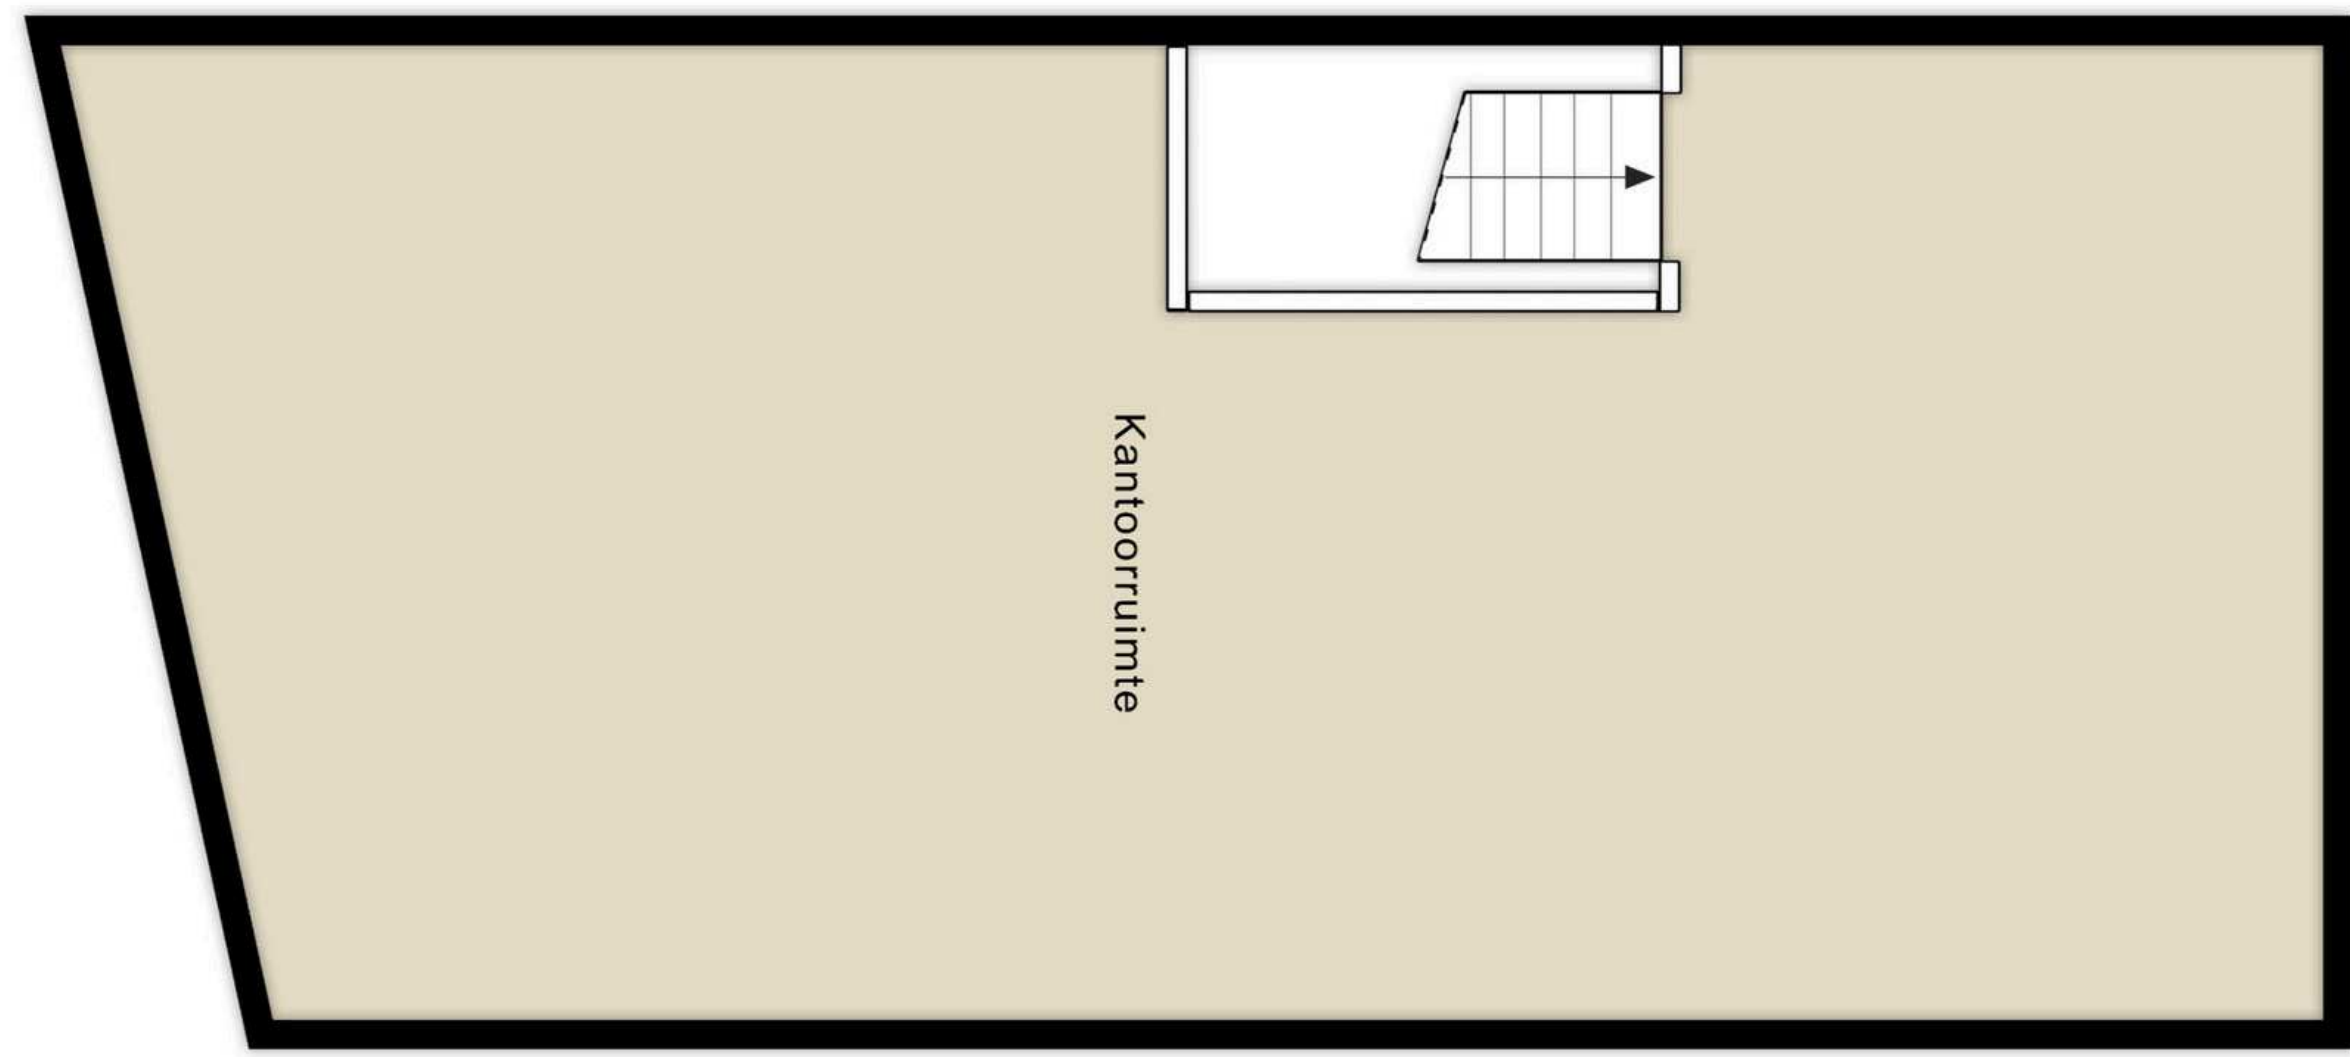



Houtkopersstraat 6 A-R Plattegronden



Unit 15

Begane grond

Verdieping

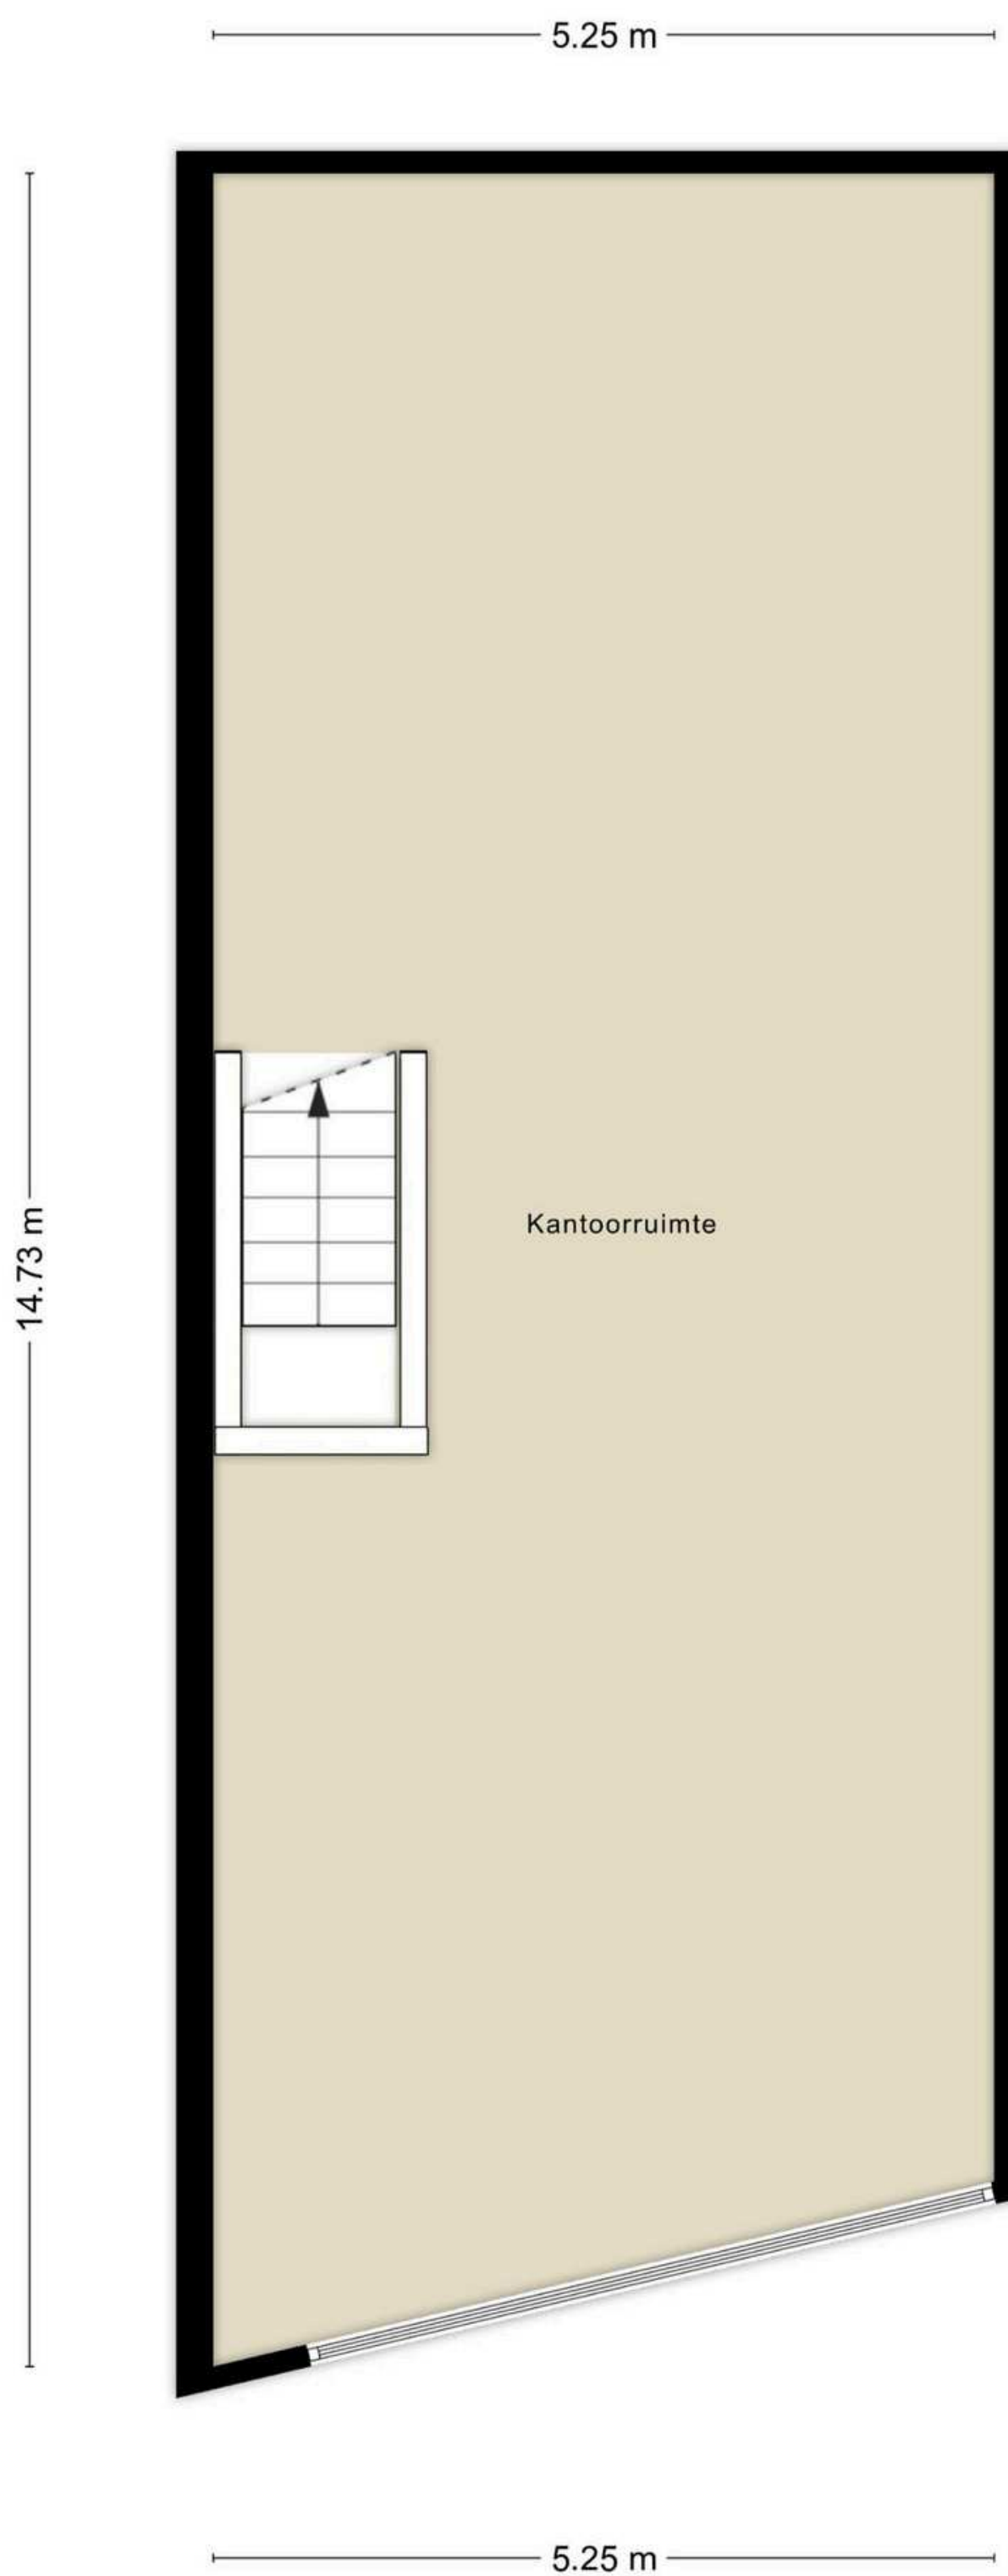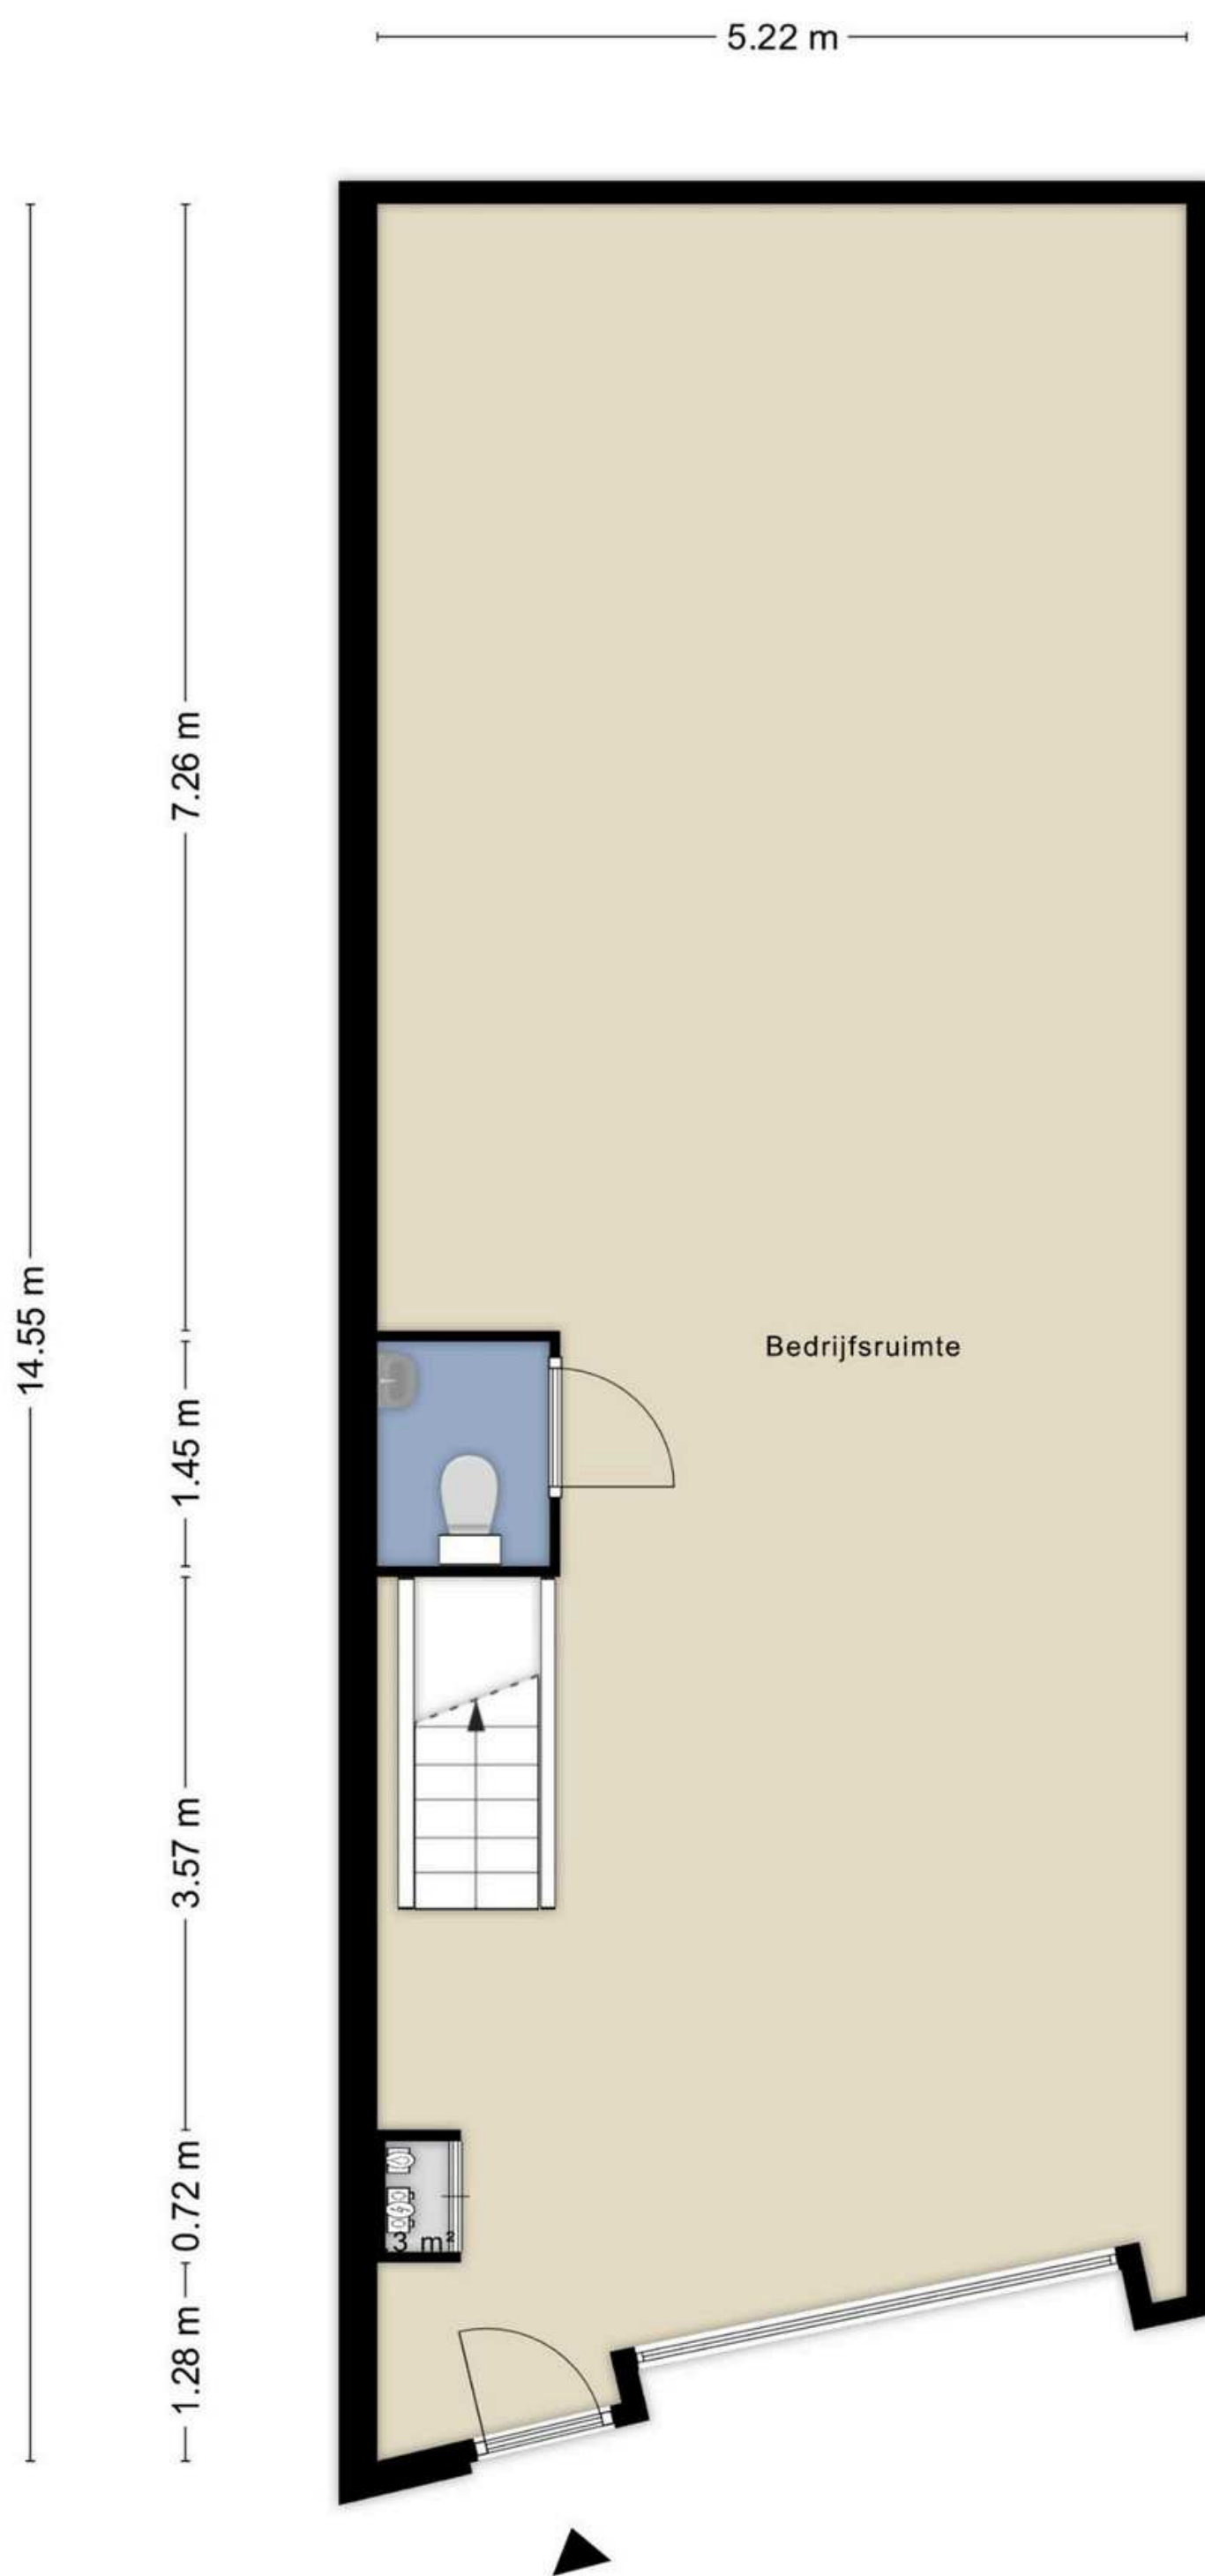

Algemene voorwaarden

Huurtermijn

5 + 5 jaar.

Huurbetaling

Per maand vooraf te voldoen.

Huurprijsaanpassing

Jaarlijks, voor het eerst één jaar na datum huuringang, op basis van de wijziging van het prijsindexcijfer volgens de consumentenprijs-index (CPI) reeks CPI-Alle Huishoudens (2015 = 100), gepubliceerd door het Centraal Bureau voor de Statistiek (CBS).

Huurcontract

De te sluiten huurovereenkomst zal worden opgemaakt met als basis het model dat door de Raad van Onroerende Zaken Model op februari 2015 is vastgesteld is gedeponereerd bij de griffie van de rechtbank te Den Haag tevens gepubliceerd op de website www.roz.nl.

Zekerheidsstelling bij verhuur

Waarborgsom ter grootte van een kwartaalverplichting huur inclusief servicekosten en inclusief BTW.

Omzetbelasting verhuur

Ingevolge artikel 11, lid 1, sub B van de Wet Omzetbelasting zullen verhuurder en huurder in de huurovereenkomst een verklaring ondertekenen op grond waarvan zij opteren voor belaste verhuur.

Uitgangspunt is dat huurder het gehuurde voor tenminste het bij Wet vastgestelde of nader vast te stellen minimumpercentage zal of blijvend zal gebruiken voor prestaties die recht geven op aftrek van omzetbelasting, zodanig dat kan worden geopteerd voor belaste (ver-)huur. Huurder zal zich zoveel als in zijn vermogen ligt inspannen om ervoor te zorgen dat niet van dit uitgangspunt wordt afgeweken.

Indien huurder niet of niet meer aan dit uitgangspunt kan voldoen, zal de huurprijs worden verhoogd, zodanig dat verhuurder wordt gecompenseerd voor de gevolgen van het vervallen van de mogelijkheid om te opteren voor met omzetbelasting belaste huur.

Algemene voorwaarden

The logo consists of the letters 'H' and 'K' in a bold, white, sans-serif font, positioned inside a white rounded rectangle. This rectangle is centered within a larger, solid brown rounded rectangle.

Reclame

Het aanbrengen van gevelreclame in overleg met de verhuurder en met toestemming van de bevoegde gemeentelijke instanties.

Tekeningen

Alle tekeningen/plattegronden geven een oppervlakte aan. De indeling kan afwijken t.o.v. de werkelijkheid.

Offerte

Nadrukkelijk wordt vermeld dat bovenstaande objectinformatie niet als aanbieding of offerte mag worden beschouwd. Indien u een aanbieding of offerte wenst kan ons kantoor deze, in overleg met en na goedkeuring door opdrachtgever, op basis van specifieke gegevens verzorgen. Deze objectinformatie geldt als uitnodiging om in onderhandeling te treden. Een transactie kan pas dan tot stand komen nadat eigenaar schriftelijk hiervoor haar goedkeuring heeft verleend.

Aansprakelijkheid

Alle informatie is geheel vrijblijvend en uitsluitend voor geadresseerde bestemd. Alle gegevens zijn met zorg samengesteld en uit ons inziens betrouwbare bron afkomstig. Ten aanzien van de juistheid ervan kunnen wij echter geen aansprakelijkheid aanvaarden. Door ons wordt geen aansprakelijkheid aanvaard behoudens voor zover de door ons verplicht afgesloten beroepsaansprakelijkheidsverzekering in voorkomend geval aanspraak op een uitkering geeft. Er kunnen geen rechten aan deze brochure (zowel teksten als tekeningen) worden ontleend.

Nutsvoorzieningen

Indien de binnen het pand aanwezige meterkast niet is voorzien van meters t.b.v. gas, water en elektra in de meterkast dient de gebruiker deze gelijktijdig met de aanvraag voor levering van nutsvoorzieningen aan te vragen. Gebruiker dient rekening te houden met een leveringsperiode van een aantal weken. Op verzoek kan bij verkoper / verhuurder de benodigde EAN code worden opgevraagd.

Huurder is zelf verantwoordelijk of de in het gehuurde aanwezige aansluitingen van de nutsvoorzieningen in voldoende mate geschikt zijn voor de beoogde bedrijfsactiviteiten van de huurder. Hiertoe behoren ook de eventuele kosten voor het aanpassen van de aansluitingen om deze geschikt te maken.

Bestemmingsplan

HK

Bestemming

Thans is van toepassing het vigerende bestemmingsplan 'De Geer' vastgesteld op 13 december 2011 waaruit blijkt dat onderhavige locatie de enkelbestemming 'Bedrijf' en dubbelbestemming 'Waarde-Archeologie' heeft. De voor 'Bedrijf' aangewezen gronden zijn bestemd voor: a. ter plaatse van de aanduiding 'bedrijf ten hoogste categorie 2': bedrijven uit ten hoogste categorie 2 van de Staat van Bedrijfsactiviteiten; b. ter plaatse van de aanduiding 'bedrijf ten hoogste categorie 3.1': bedrijven uit ten hoogste categorie 3.1 van de Staat van Bedrijfsactiviteiten; c. ter plaatse van de aanduiding 'bedrijf ten hoogste categorie'.



Houtkopersstraat 6 A-R




Artist impressies



Houtkopersstraat 6 A-R

Artist impressies



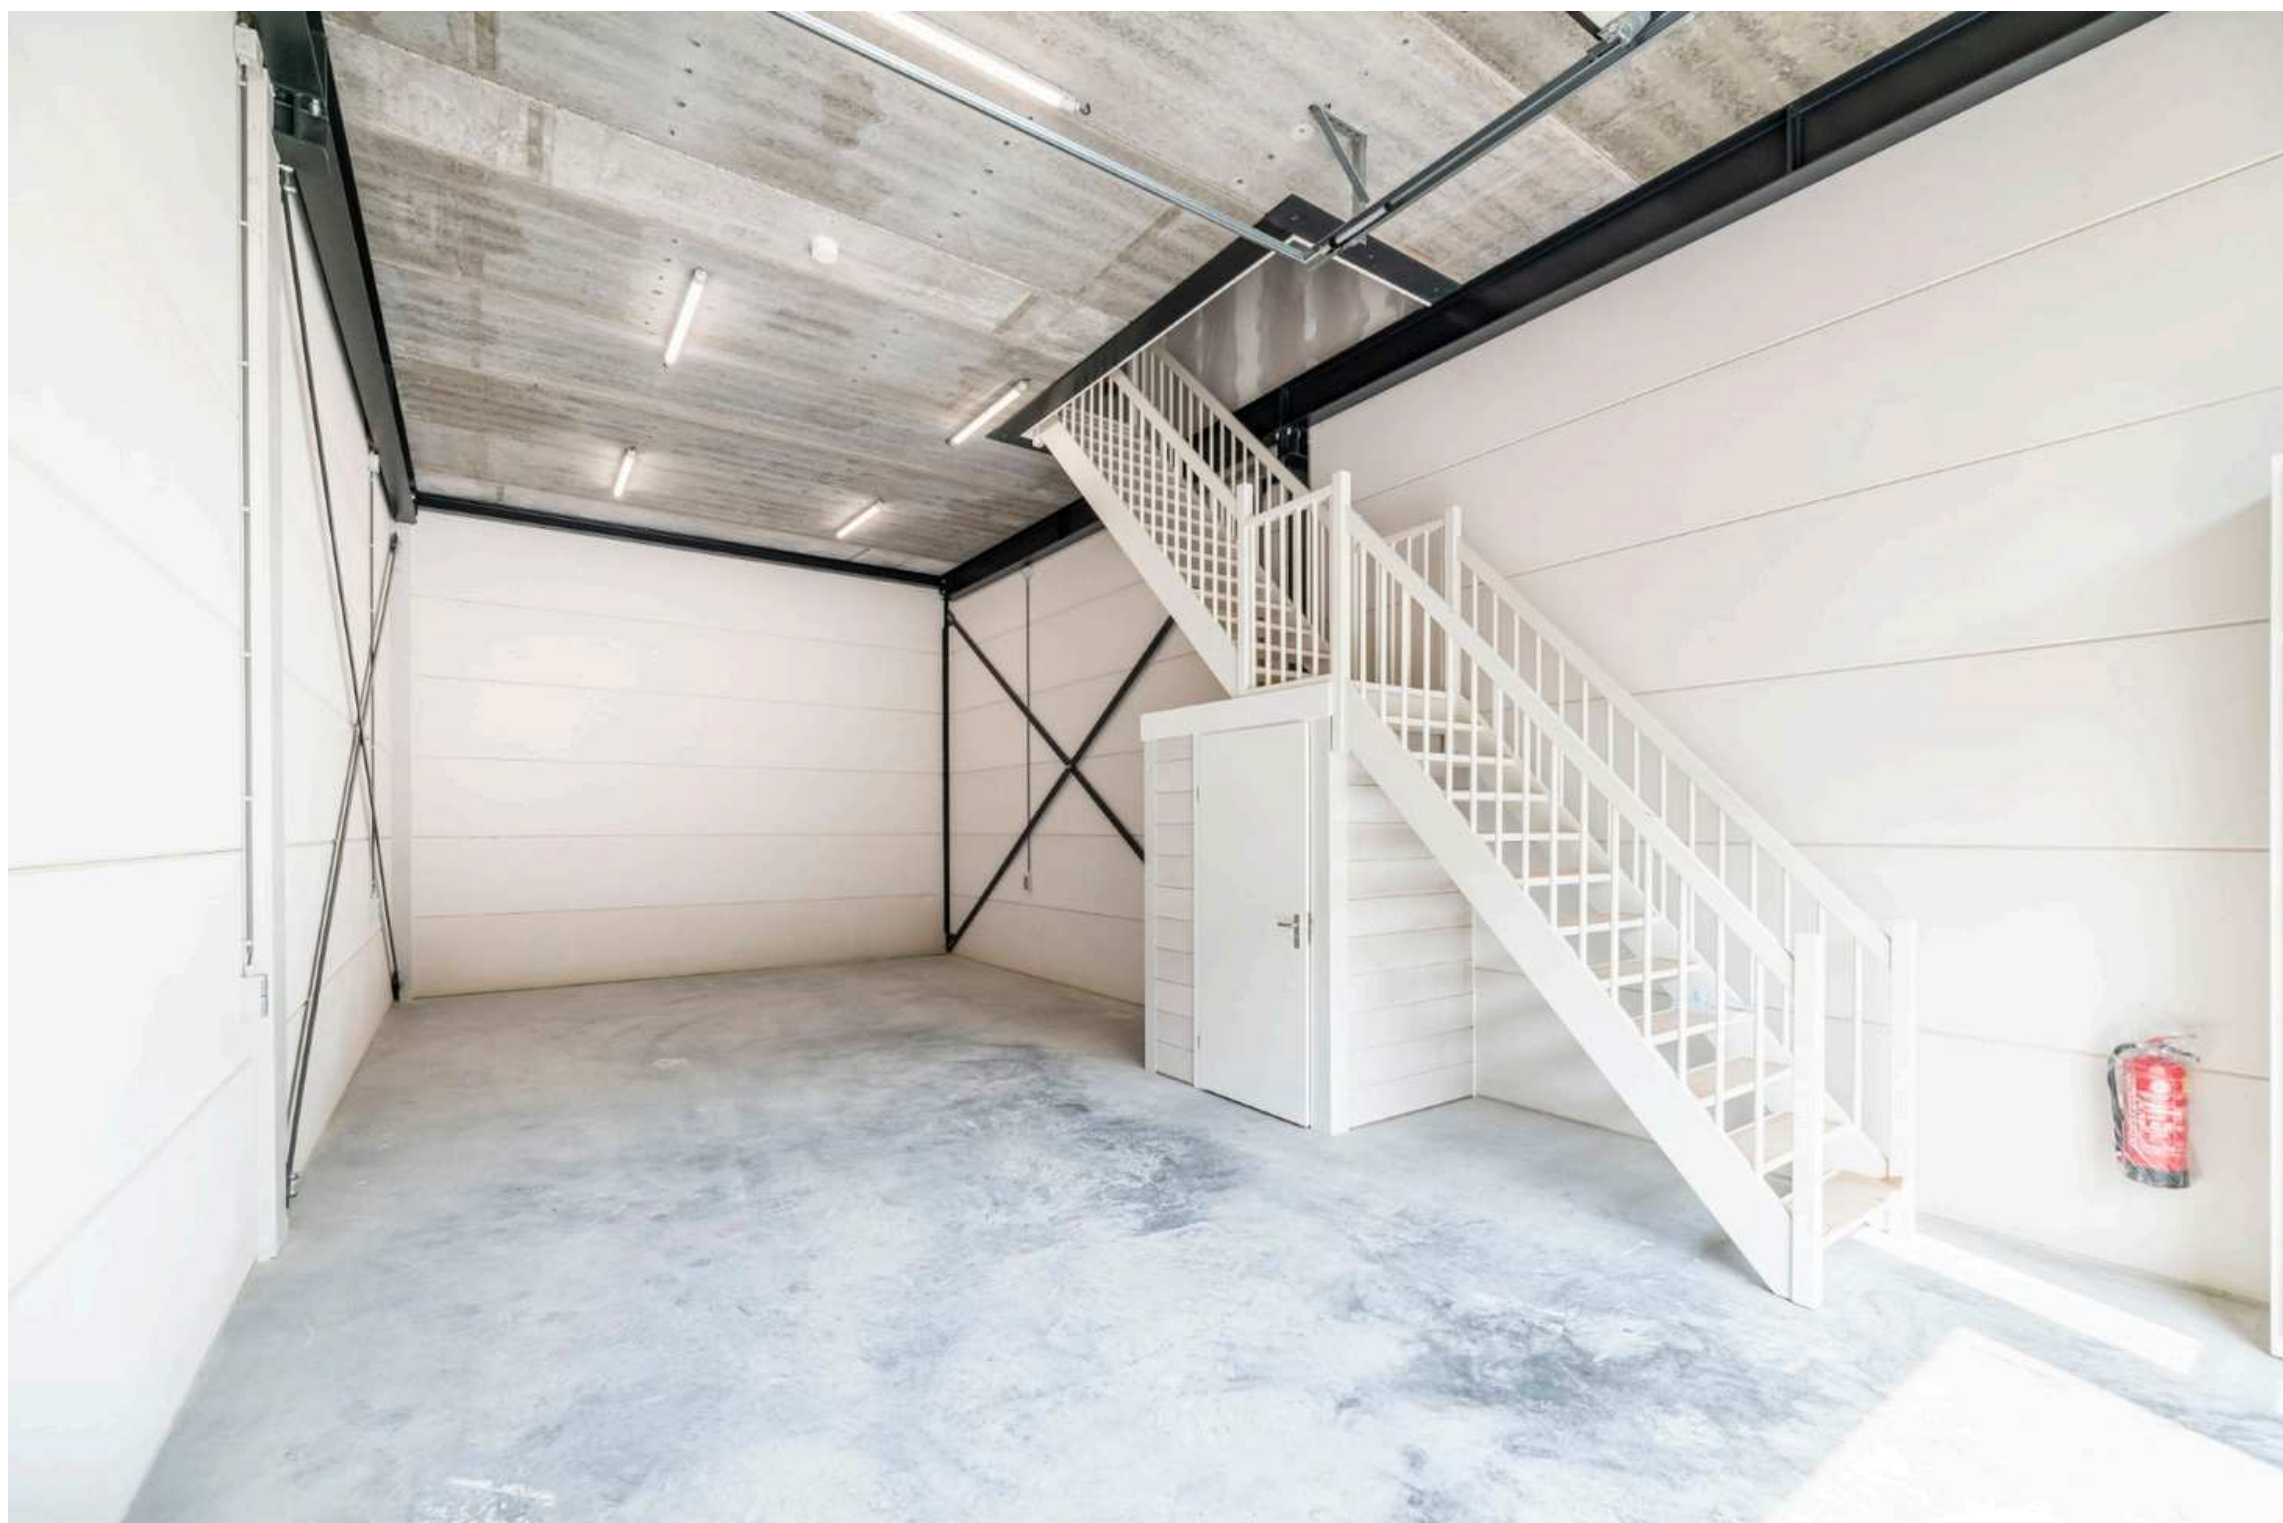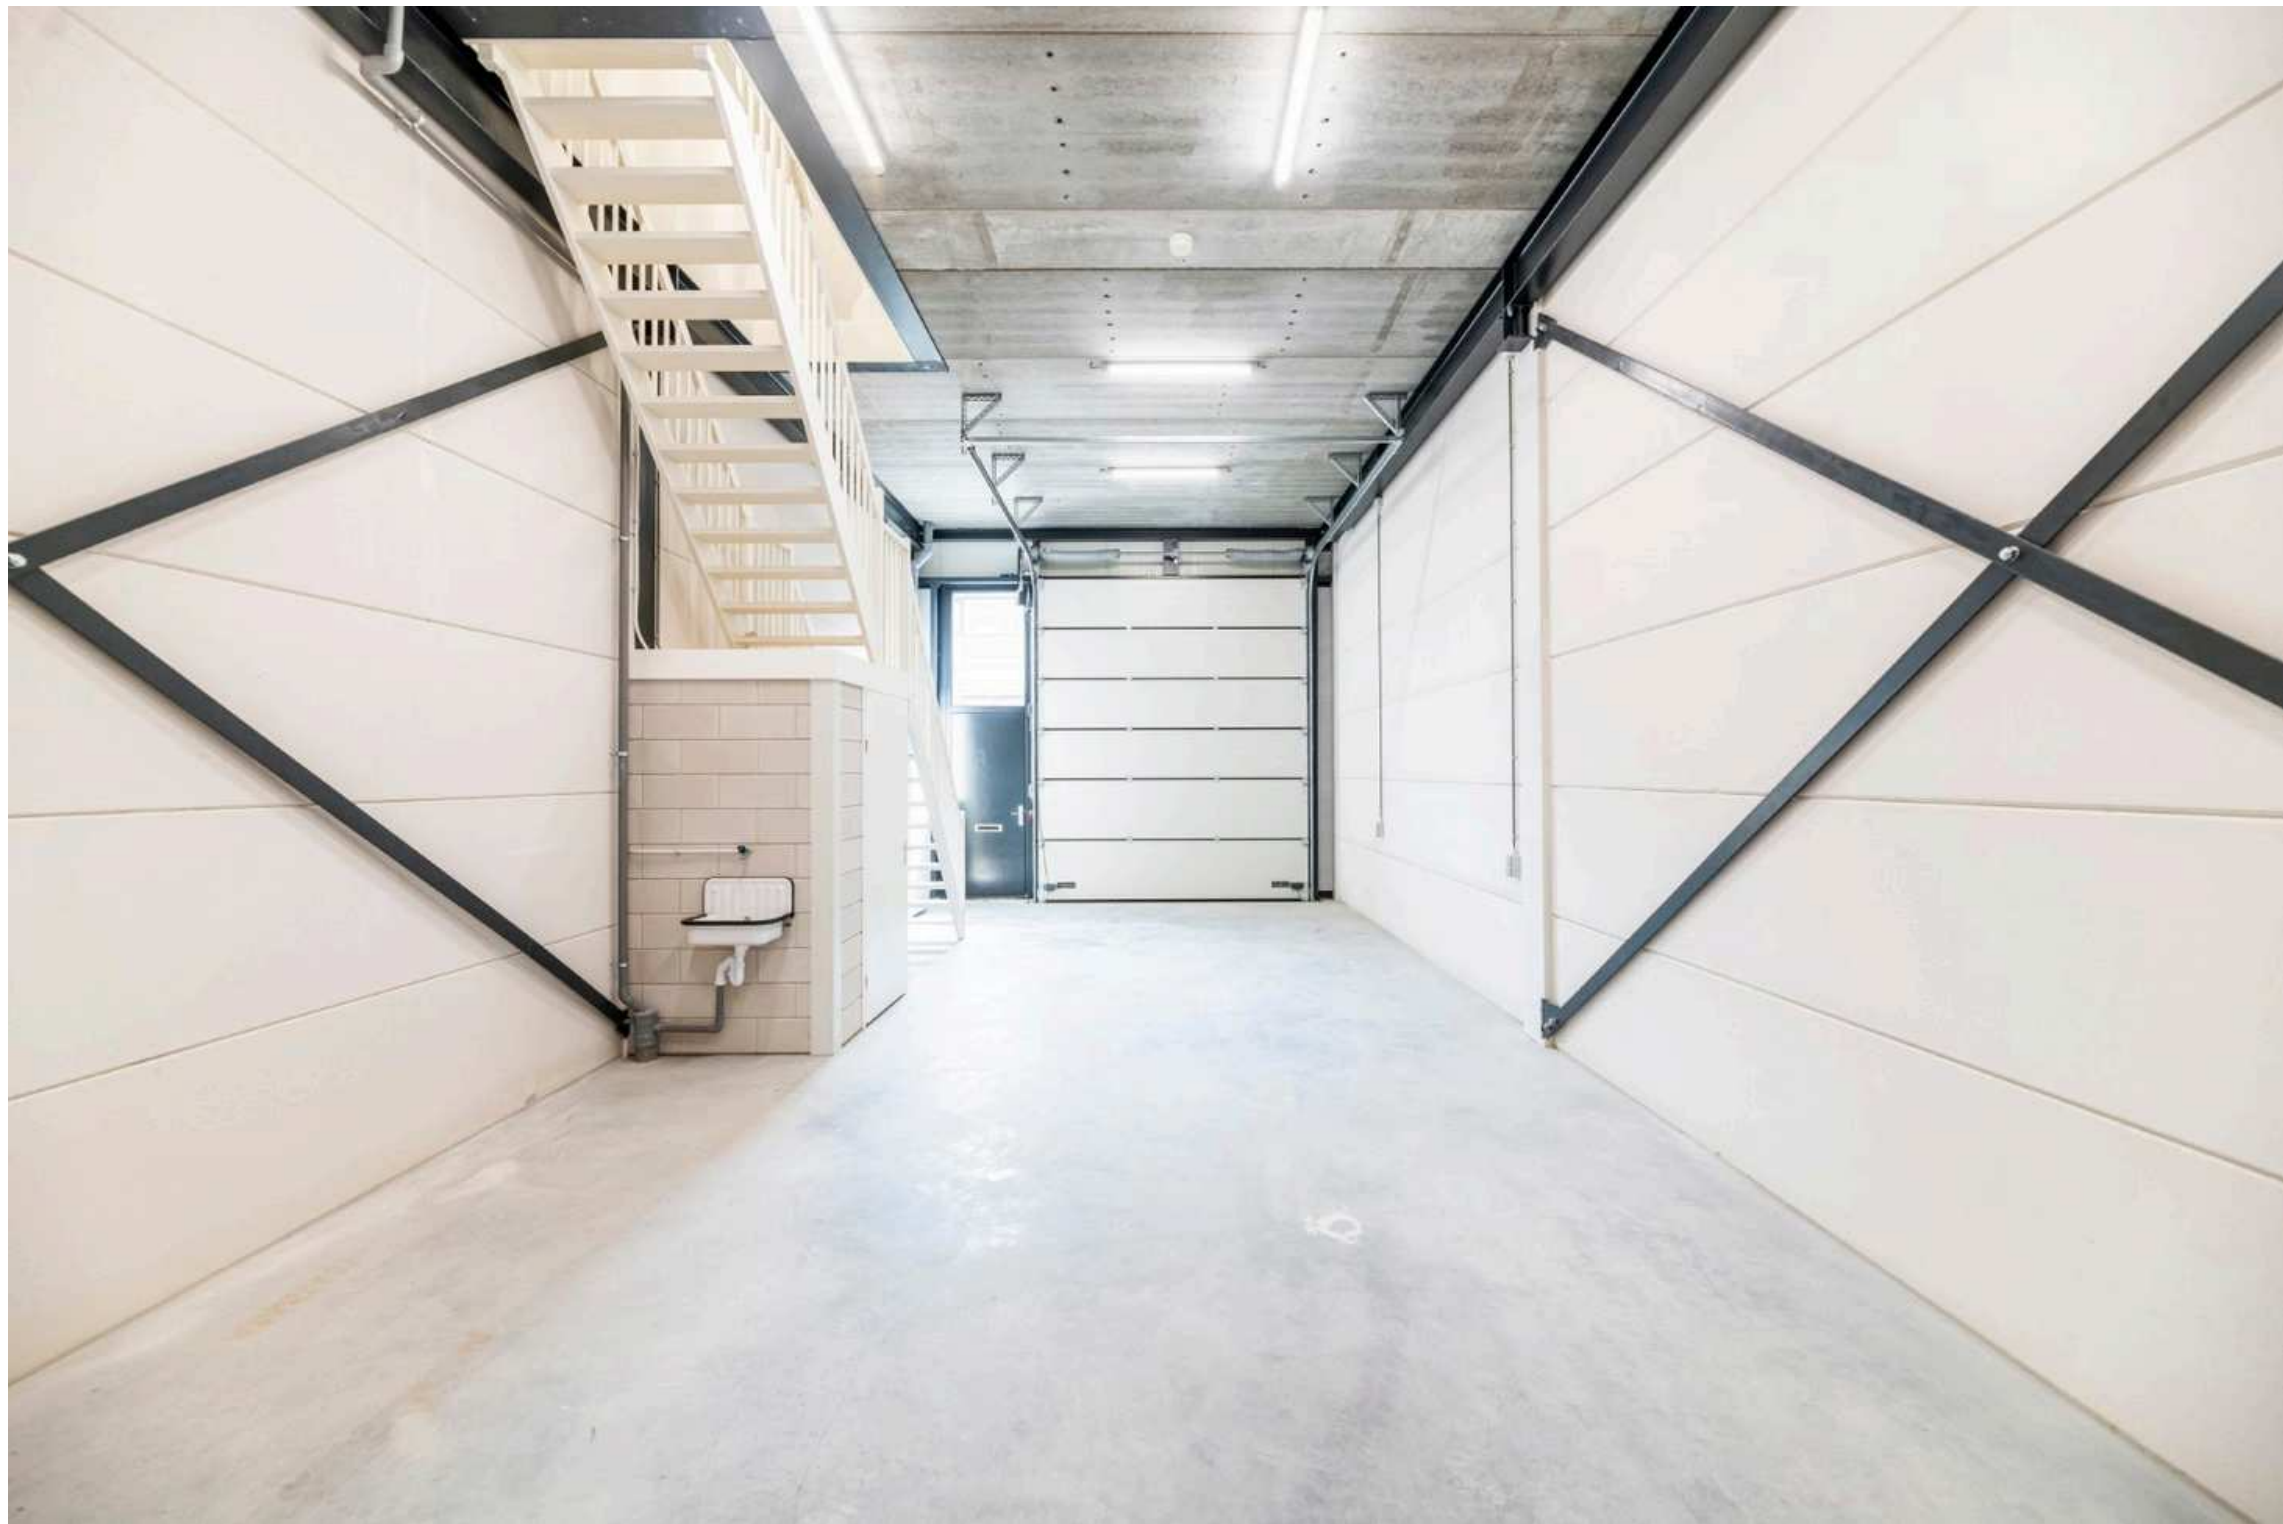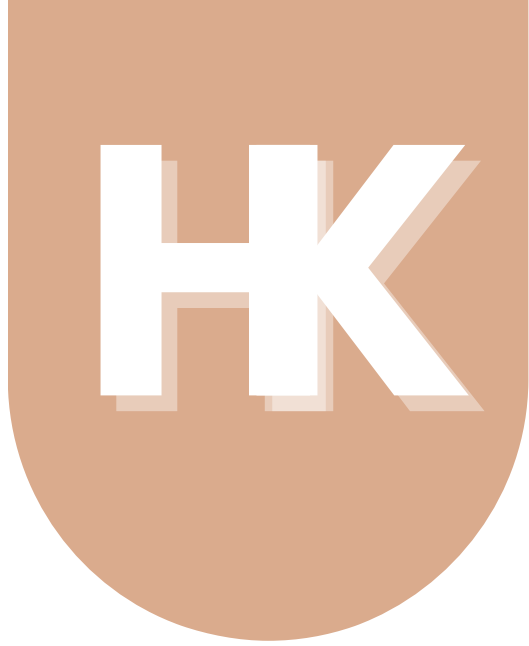

Bovenstaande foto's zijn ter illustratie, hier kunnen geen rechten aan worden ontleend.

Houtkopersstraat 6 A-R

Foto's



Bovenstaande foto is ter illustratie, hier kunnen geen rechten aan worden ontleend.

Disclaimer



Noch nu, noch in de toekomst wordt door de opdrachtgever van Waltmann Bedrijfshuisvesting of hun relaties of hun adviseurs enige expliciete toezegging, garantie, belofte of zekerheid gegeven ter zake van de juistheid en volledigheid van de verstrekte informatie en voor zover toegestaan door de wet wordt geen verantwoordelijkheid of aansprakelijkheid aanvaard voor de juistheid of toereikendheid daarvan of voor al dan niet verwijtbare fouten, omissies of onjuiste verklaringen betreffende die informatie. Derhalve zijn noch Waltmann Bedrijfshuisvesting, noch haar opdrachtgever of hun respectievelijke directeuren, partners, werknemers of adviseurs of andere personen aansprakelijk voor directe of indirecte schade of gevolgschade of, onverminderd het vorenstaande, voor winstderving of het mislopen van onvoorziene zakelijke kansen door een persoon als gevolg van het feit dat de betreffende persoon zich heeft verlaten op een verklaring of het ontbreken daarvan in de informatie en een dergelijke aansprakelijkheid wordt uitdrukkelijk uitgesloten.

Contact gegevens



Waltmann Bedrijfshuisvesting

Voor alle communicatie en vragen kunt u contact opnemen met de medewerkers van Waltmann Bedrijfshuisvesting



Hans van Andel

h.vanandel@waltmann.nu

078 614 10 30



Niels Vink

n.vink@waltmann.nu

078 614 10 30



Francina Lichtevelde

f.lichteveld@waltmann.nu

078 614 10 30



Marit van Leen

m.vanleen@waltmann.nu

078 614 10 30



Ties Hanselman

t.hanselman@waltmann.nu

078 614 10 30