

kantoorgebouw B
begane grond = Peil


Renvooi	Brandweer
XXXX	30/60min brandwerende zelfsluitende deur
VL	(vlucht)route-aanduiding
VL	vluchtdoor
X N.V.	transparante- en noodverlichting
⊕	brandslanghaspel 20 m-3/4"
o.m.	ontuimingsmelder/ ontuimings alarminstallatie type C
▽PB	draagbaar blustoestel
---	30min weerstand tegen brand- en brandoverslag (w.b.d.b.o.)
---	60min weerstand tegen brand- en brandoverslag (w.b.d.b.o.)
	inzeldiepte brandweer vanaf ingang kleiner dan 60 m.

Behoort bij tekening van
Alkmaar en wethouders
van Alkmaar
d.d. 14 JUNI 2001
nr. 20010084

BRANDWEER
- 6 JUN 2001
BEHANDELD

Wijziging A 09.05.2001 B - C - D - E -	Projekt <u>Kantorencomplex aan de Amperestraat te Alkmaar</u> Onderdeel <u>Plattegrond kantoorgebouw B begane grond</u> Opdracht <u>BKK Vastgoed BV Alkmaar</u>	Datum <u>09.04.2001</u> Schaal <u>1:100</u> Get. <u>A.Jensen</u> Gez. _____ Form. <u>A1</u> Proj.n. <u>2012</u> Tek.n <u>BW.06</u>
---	---	--

JENSEN ARCHITECTUUR GROEP
Boedijnhof 197 1628 SJ HOORN tel.: 0229 - 240224

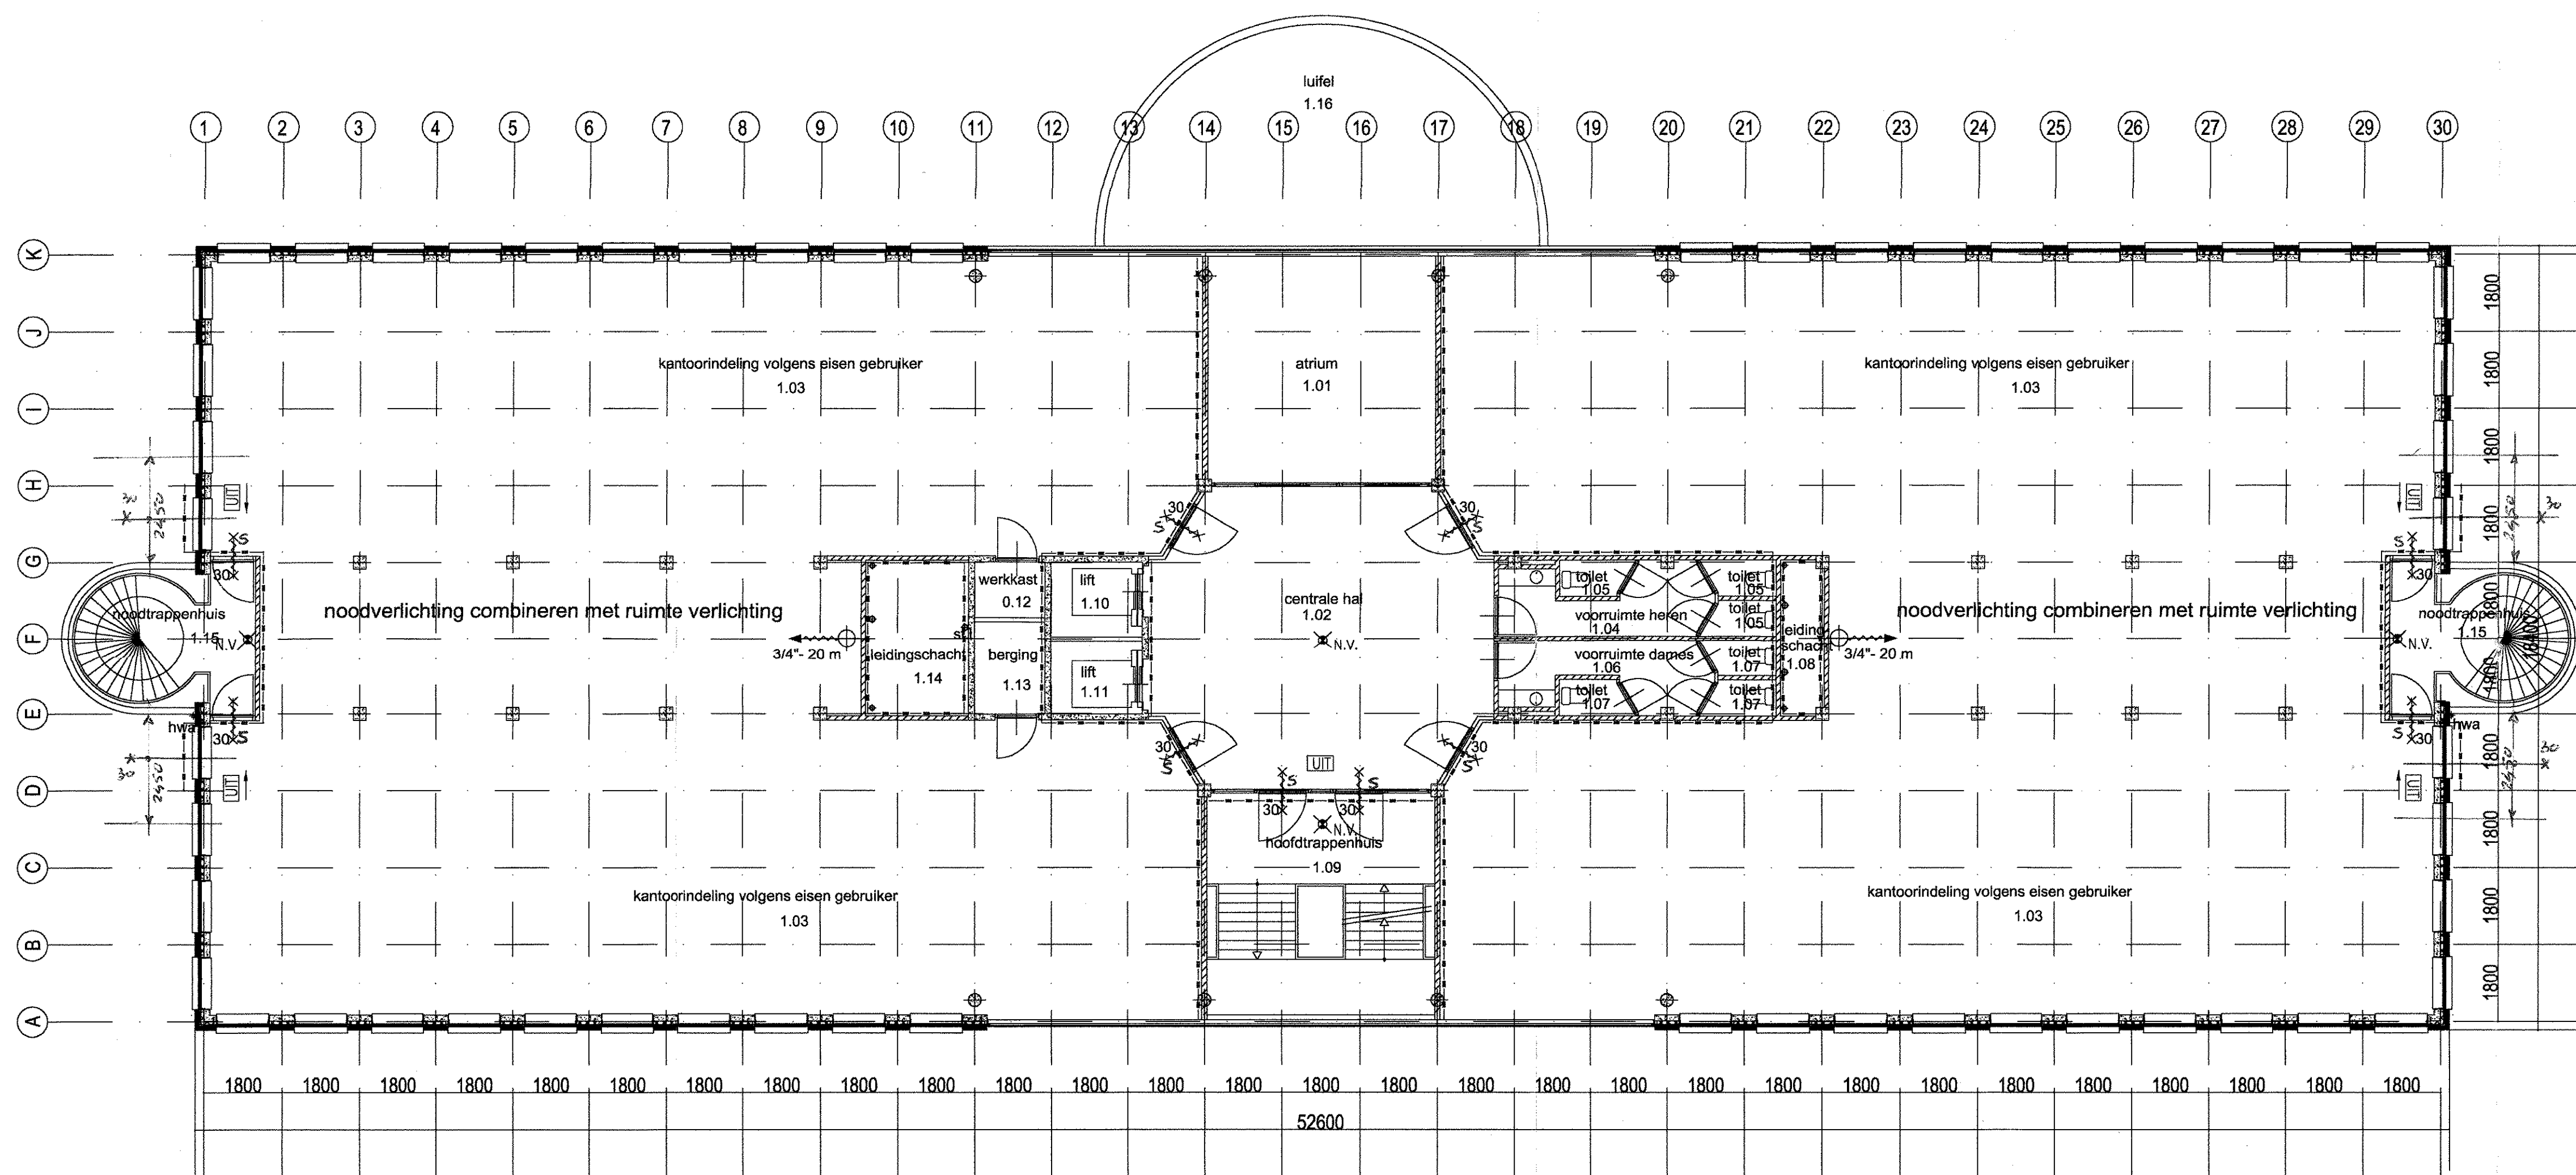

kantoorgebouw B
1e verdieping = 4.000 + P


Renvooi	Brandweer
XXXX	30/60min brandwerende zelfsluitende deur
UL	(vlucht)route-aanduiding
VL	vluchideur
X N.V.	transparante- en noodverlichting
⊕	brandslanghaspel 20 m-3/4"
o.o.m.	ontruimingsmelder/ ontruimings alarminstallatie type C
VP	draagbaar blustoestel
---	30min weerstand tegen brand- en brandoverslag (w.b.d.b.o.)
---	60min weerstand tegen brand- en brandoverslag (w.b.d.b.o.)
---	inzeldiepte brandweer vanaf ingang kleiner dan 60 m.

d.d. 14 JUNI 2001
m. 20010084

BRANDWEER
- 6 JUN 2001
BEHANDELD

Wijziging A 09.05.2001 B - C - D - E -	Project <u>Kantorencomplex aan de Amperestraat te Alkmaar</u> Onderdeel <u>Plattegrond kantoorgebouw B 1e verdieping</u> Opdracht <u>BKK Vastgoed BV Alkmaar</u>	Datum <u>09.04.2001</u> Schaal <u>1:100</u> Get. <u>A.Jensen</u> Gez. _____ Form. <u>A1</u> Proj.n. <u>2012</u> Tek.n. <u>BW.07</u>
---	--	---

 **JENSEN ARCHITECTUUR GROEP**
Boedijnhof 197 1628 SJ HOORN tel.: 0229 - 240224

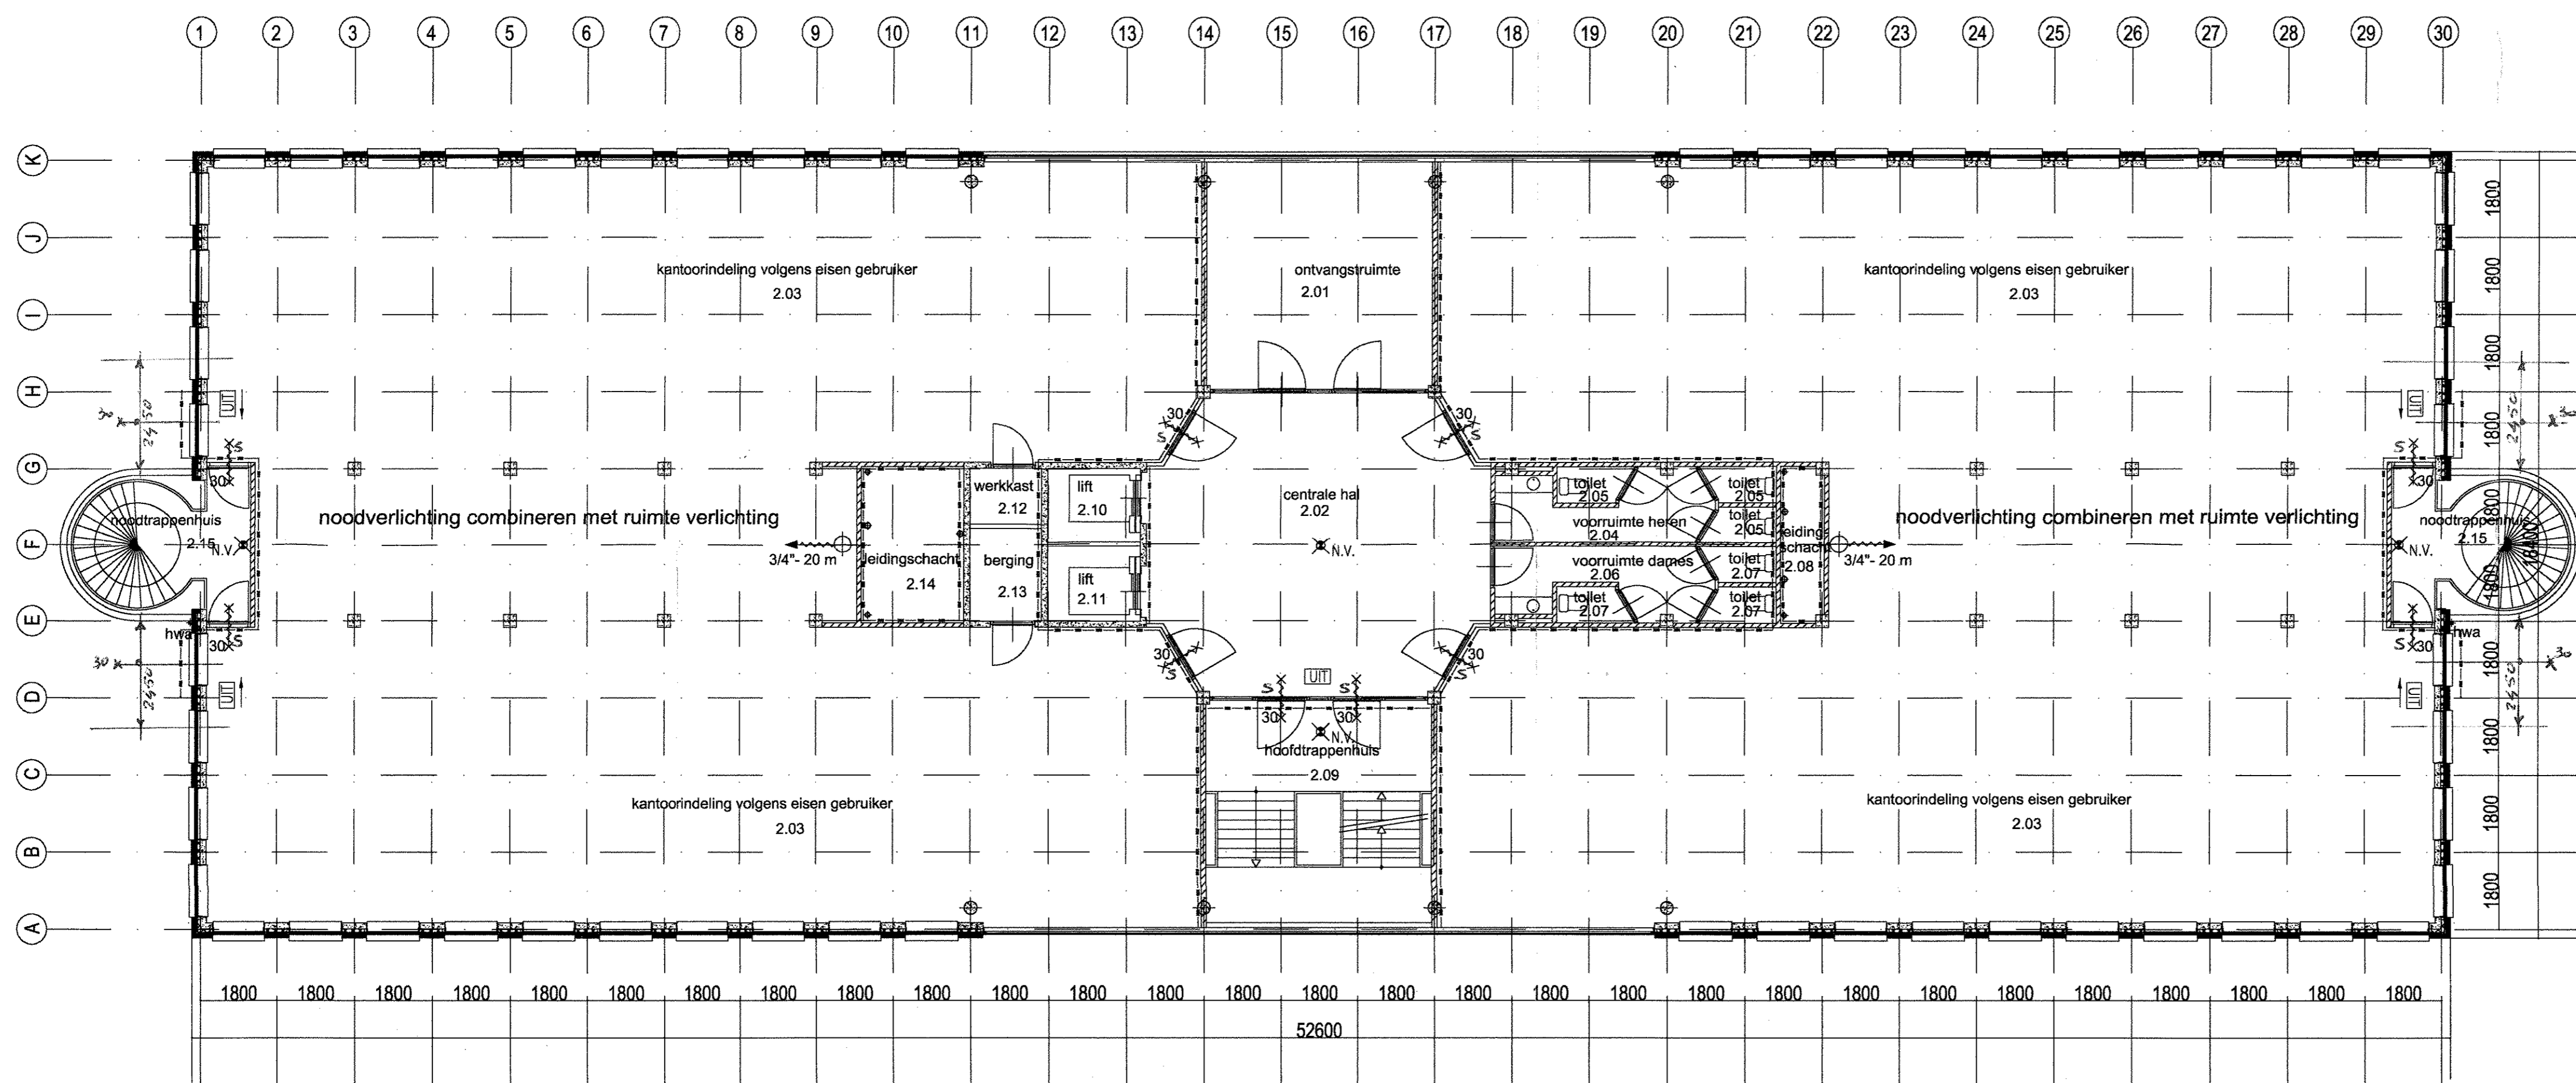


kantoorgebouw B
2e verdieping = 7.500 + P

Renvooi	Brandweer
	30/60min brandwerende zelfsluitende deur
	(vluchtroute-aanduiding)
VL	vluchdeur
	transparante- en noodverlichting
	brandslanghaspel 20 m-34 *
	ontruimingsmelder/ ontruimings alarminstallatie type C
	draagbaar blustoestel
	30min weerstand tegen brand- en brandoverlag (w.b.d. <small>behoort bij besluit van burgemeester en wethouders Alkmaar</small>)
	60min weerstand tegen brand- en brandoverlag (w.b.d. <small>behoort bij besluit van burgemeester en wethouders Alkmaar</small>)
	inzeildiepte brandweer vanaf ingang kleiner dan 60 m. <small>d.d. 1 JUNI 2001</small>

BRANDWEER
- 6 JUN 2001
BEHANDELD

Wijziging A 09.05.2001 B C D E	Projekt <u>Kantorencomplex aan de Amperestraat te Alkmaar</u> Onderdeel <u>Plattegrond kantoorgebouw B 2e verdieping</u> Opdracht <u>BKK Vastgoed BV Alkmaar</u>	Datum <u>09.04.2001</u> Schaal <u>1:100</u> Get. <u>A.Jensen</u> Gez. Form. <u>A1</u> Proj.n. <u>2012</u> Tek.n. <u>BW.08</u>
---	--	---

JENSEN ARCHITECTUUR GROEP
Boedijnhof 197 1628 SJ HOORN tel.: 0229 - 240224

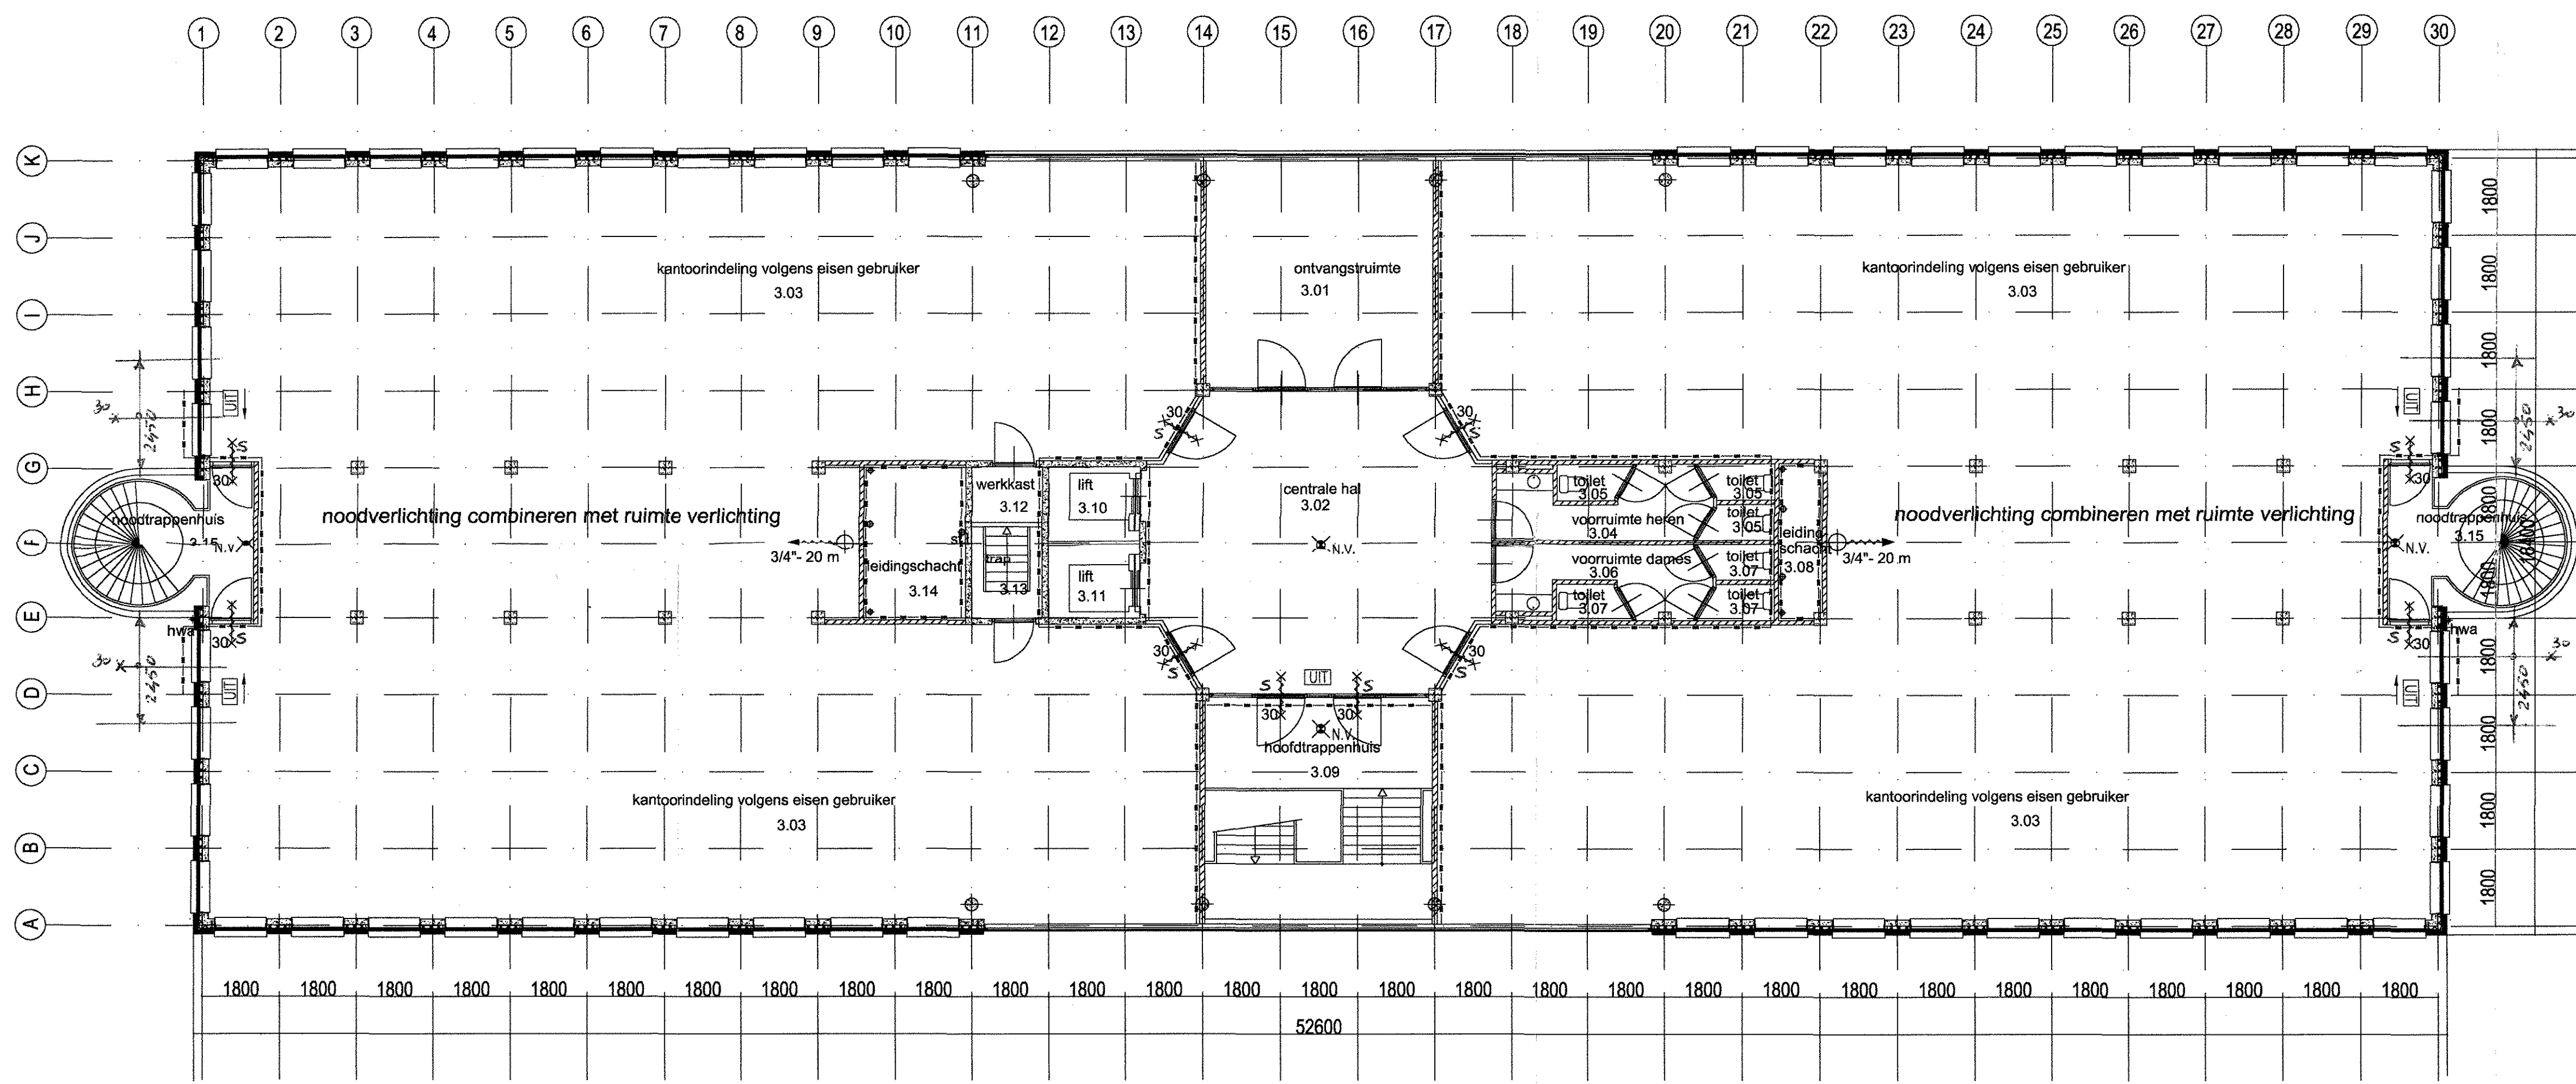

kantoorgebouw B
3e verdieping = 11.000 + P


Renvooi	Brandweer
~x~x~x	30/60min brandwerende zelfsluitende deur
[UIT]	(vlucht)route-aanduiding
VL	vluchtdeur
X N.V.	transparante- en noodverlichting
⊕	brandlanghaspel 20 m-3/4"
o.m.	ontruimingsmelder/ ontruimings alarminstallatie type C
▽PB	draagbaar blustoestel
---	30min weerstand tegen brand- en brandoverslag (w.b.d.b.) <small>hoort bij besluit van burgemeester en wethouders Alkmaar</small>
---	60min weerstand tegen brand- en brandoverslag (w.b.d.b.) <small>hoort bij besluit van burgemeester en wethouders Alkmaar</small>
---	inzetdiepte brandweer vanaf ingang kleiner dan 60 m. d.d. 14 JUNI 2001

nr. 20060084

BRANDWEER
- 6 JUN 2001
BEHANDELD

Wijziging A 09.05.2001 B C D E	Projekt <u>Kantorencomplex aan de Amperestraat te Alkmaar</u> Onderdeel <u>Plattegrond kantoorgebouw B 3e verdieping</u> Opdracht <u>BKK Vastgoed BV Alkmaar</u>	Datum <u>09.04.2001</u> Schaal <u>1:100</u> Get. <u>A.Jensen</u> Gez. Form. <u>A1</u> Proj.n. <u>2012</u> Tek.n. <u>BW.09</u>
---	--	---

JENSEN ARCHITECTUUR GROEP
Boedijnhof 197 1628 SJ HOORN tel.: 0229 - 240224

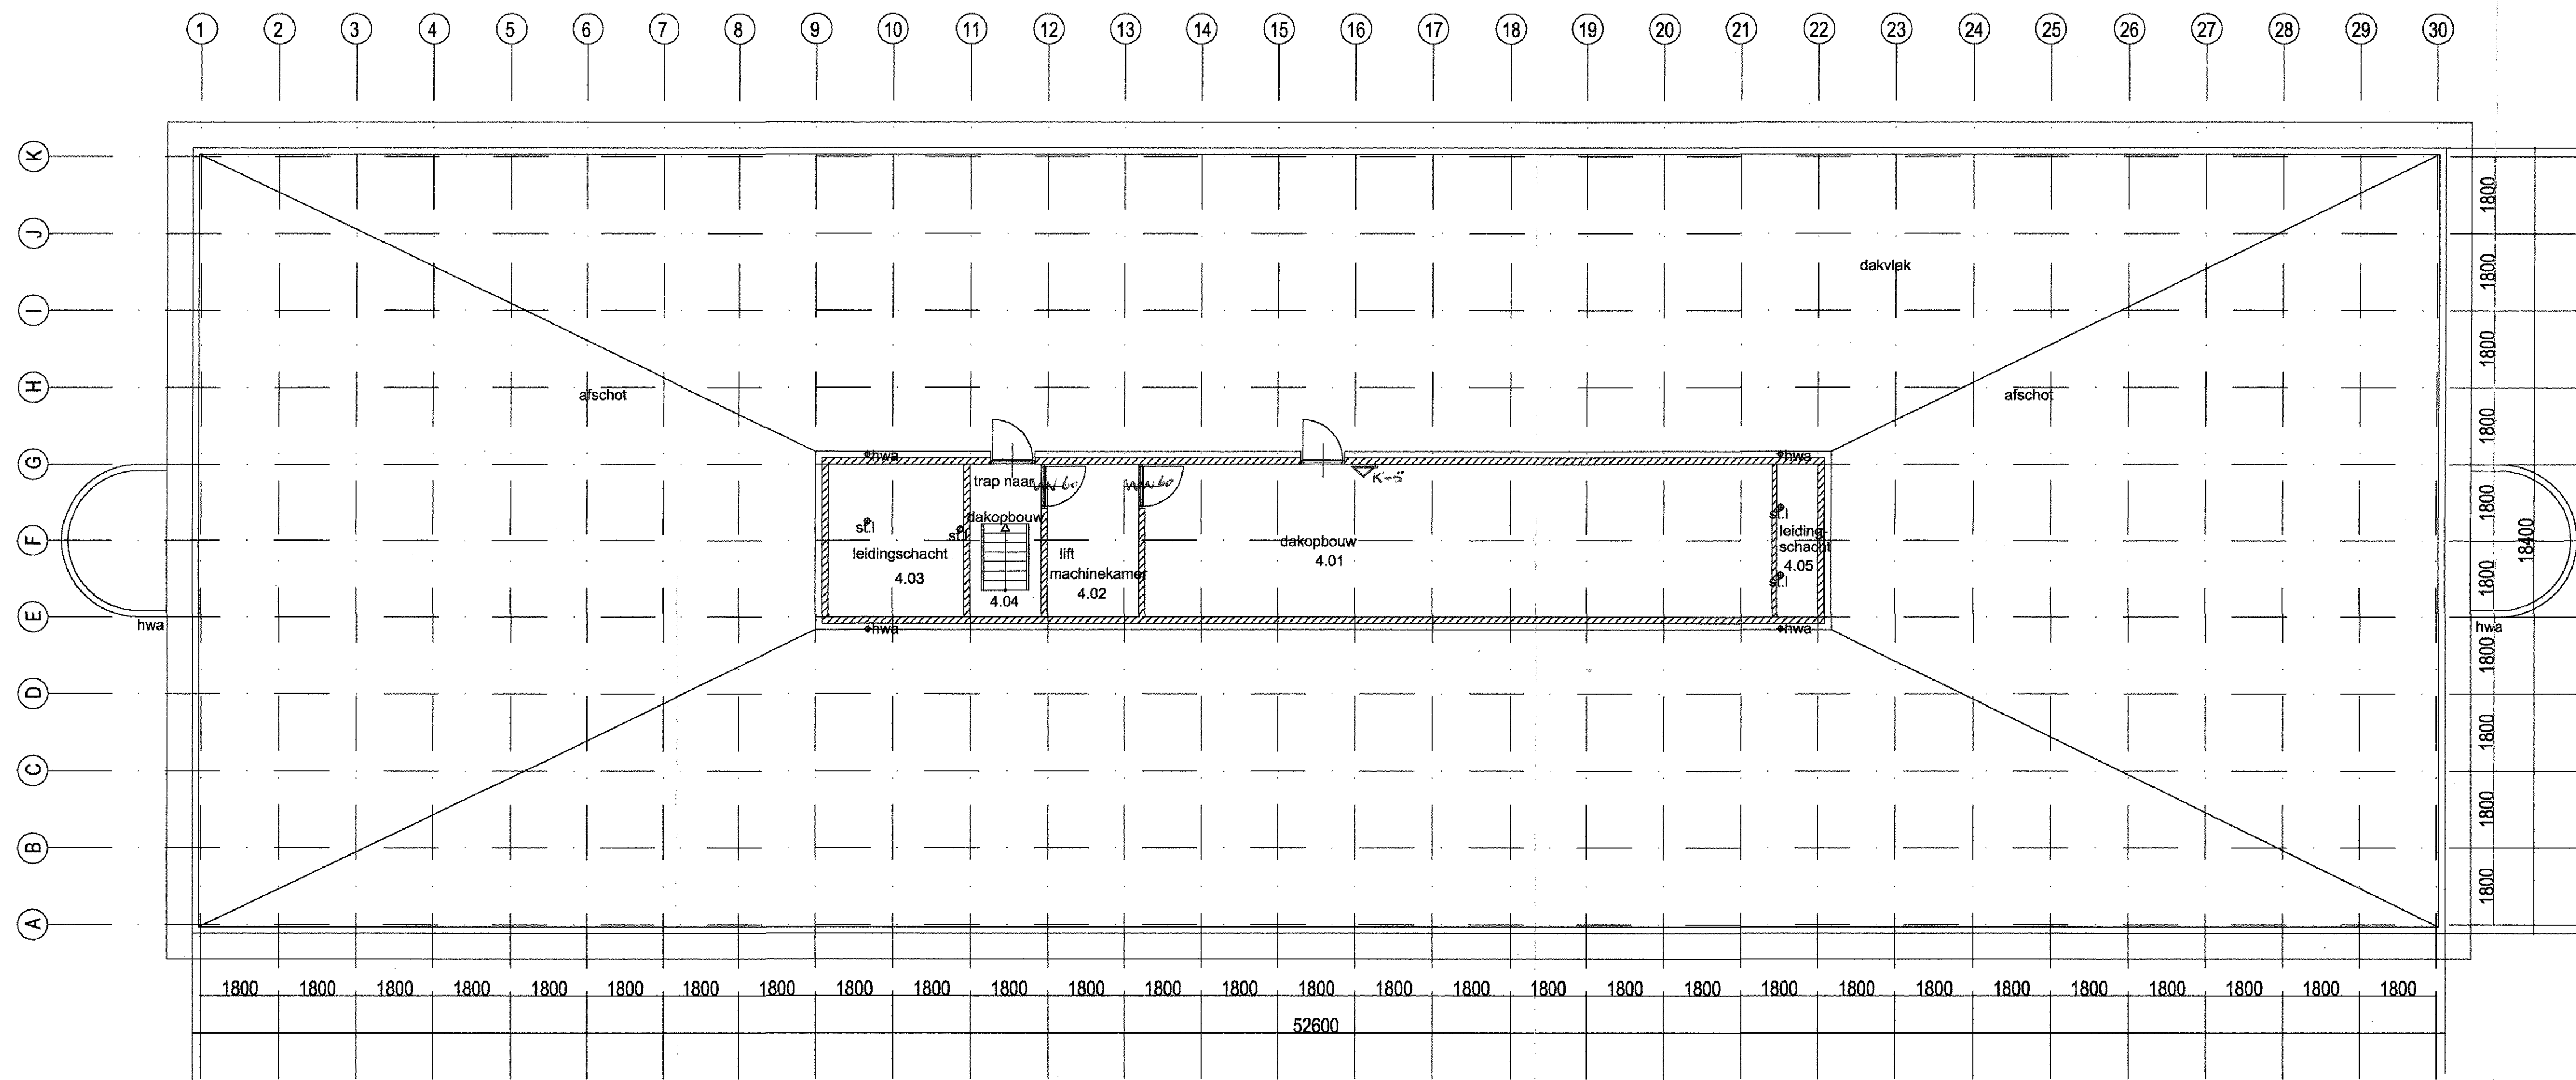

kantoorgebouw B
dakverdieping = 14.800 + P


Renvoel	Brandweer
~x~x	30/60min brandwerende zelfsluitende deur
[]	(vlucht)route-aanduiding
VL	vluchtdoor
X.N.V.	transparante- en noodverlichting
⊕	brandslanghaspel 20 m-3/4"
o.m.	ontruimingsmelder/ ontruimings alarminstallatie type C
▽PB	draagbaar biustoestel
---	30min weerstand tegen brand- en brandoverslag (w.b.d.b.o.)
---	60min weerstand tegen brand- en brandoverslag (w.b.d.b.o.)
	inzeldiepte brandweer vanaf ingang kleiner dan 60 m.
	indien stookruimte > 150 KW dan ruimte 60 min. w.b.d.b.o. + zelfsluitende deur

Behoort bij bereik van
burgemeester en wethouders
van Alkmaar
d.d. 14 JUNI 2001
nr. 20010084

BRANDWEER
-6 JUN 2001
BEHANDELD

Wijziging A 08.05.2001 B - C - D - E -	Projekt <u>Kantorencomplex aan de Amperestraat te Alkmaar</u> Onderdeel <u>Plattegrond kantoorgebouw B dakverdieping</u> Opdracht <u>BKK Vastgoed BV Alkmaar</u>	Datum <u>08.04.2001</u> Schaal <u>1:100</u> Get. <u>A.Jensen</u> Gez. _____ Form. <u>A1</u> Proj.n. <u>2012</u> Tek.n. <u>BW.10</u>
---	--	---

JENSEN ARCHITECTUUR GROEP
Boedijnhof 197 1628 SJ HOORN tel.: 0229 - 240224

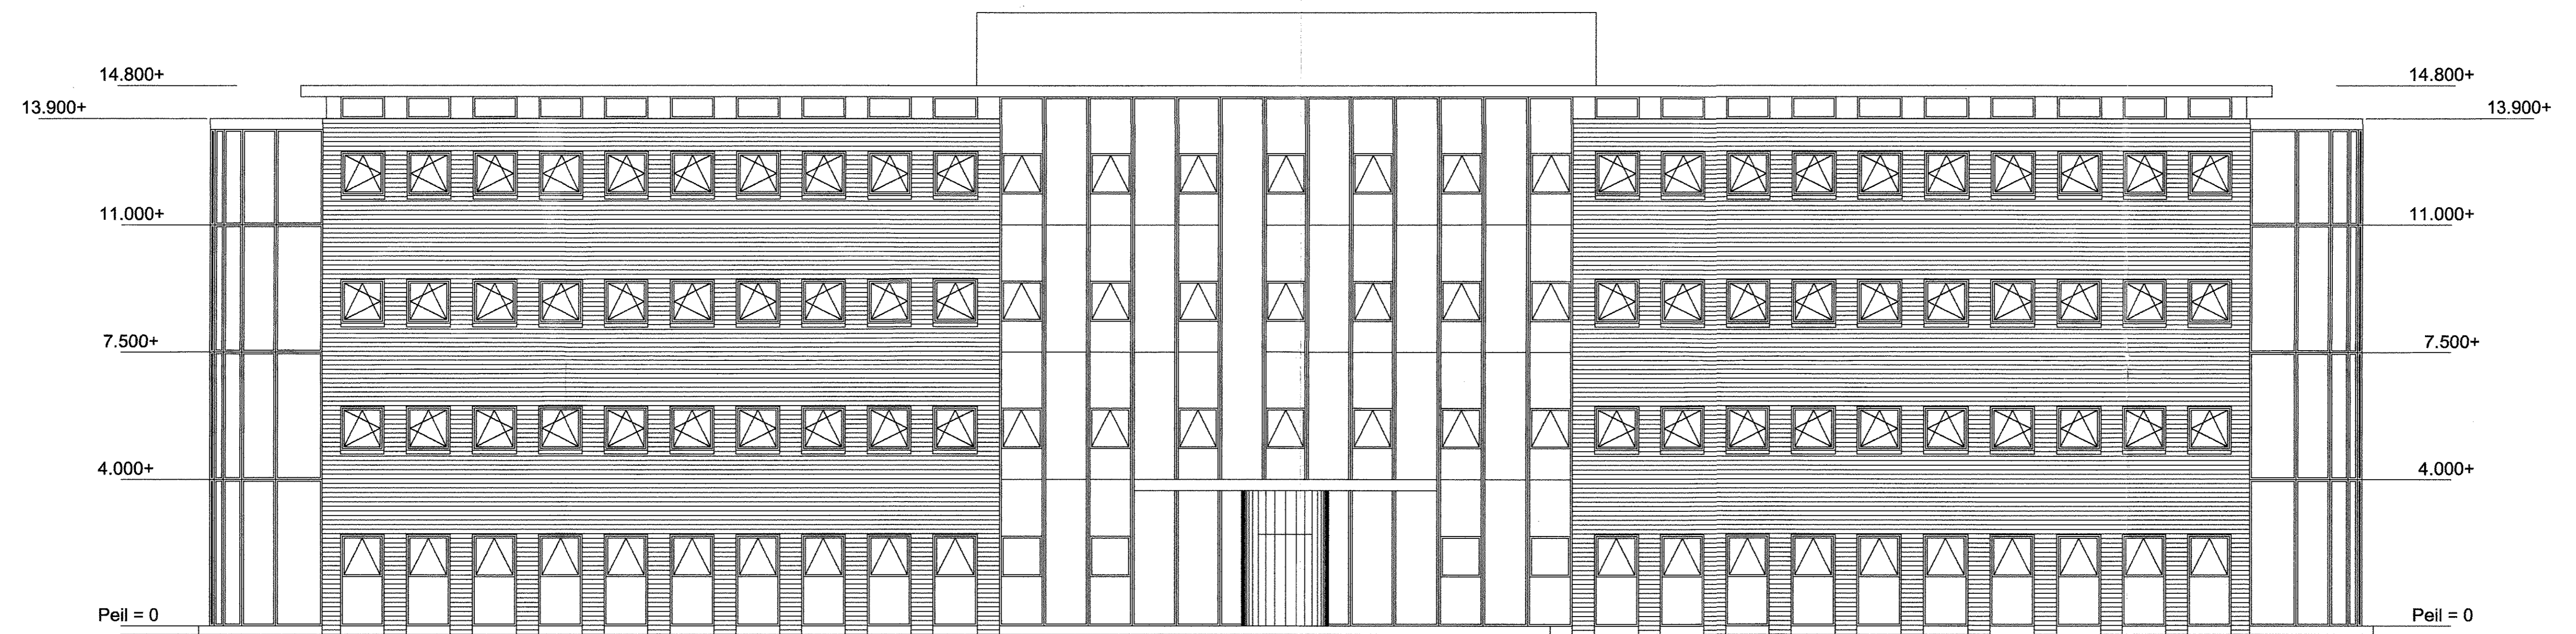

voorgevel


Behoort bij bestek van
Burgemeester en wethouders
van Alkmaar

dd. 14 JUNI 2001

nr. 20010084

BRANDWEER
- 6 JUN 2001
BEHANDELD


Wijziging A 09.04.2001 B - C - D - E -	Projekt <u>Kantorencomplex aan de Amperestraat</u> <u>te Alkmaar</u>	Datum <u>02-04-2001</u>
	Onderdeel <u>Gevels</u> <u>voorgevel kantoorgebouw B</u>	Schaal <u>1:100</u>
	Opdracht <u>BKK Vastgoed BV</u> <u>Alkmaar</u>	Get. <u>A.Jensen</u>
		Gez. _____
		Fom. <u>A1</u>
		Proj.n. <u>2012</u>
		Tek.n. <u>BT.13</u>

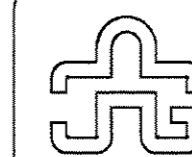

JENSEN ARCHITECTUUR GROEP

Boedijnhof 197 1628 SJ HOORN tel.: 0229 - 240224

20010084

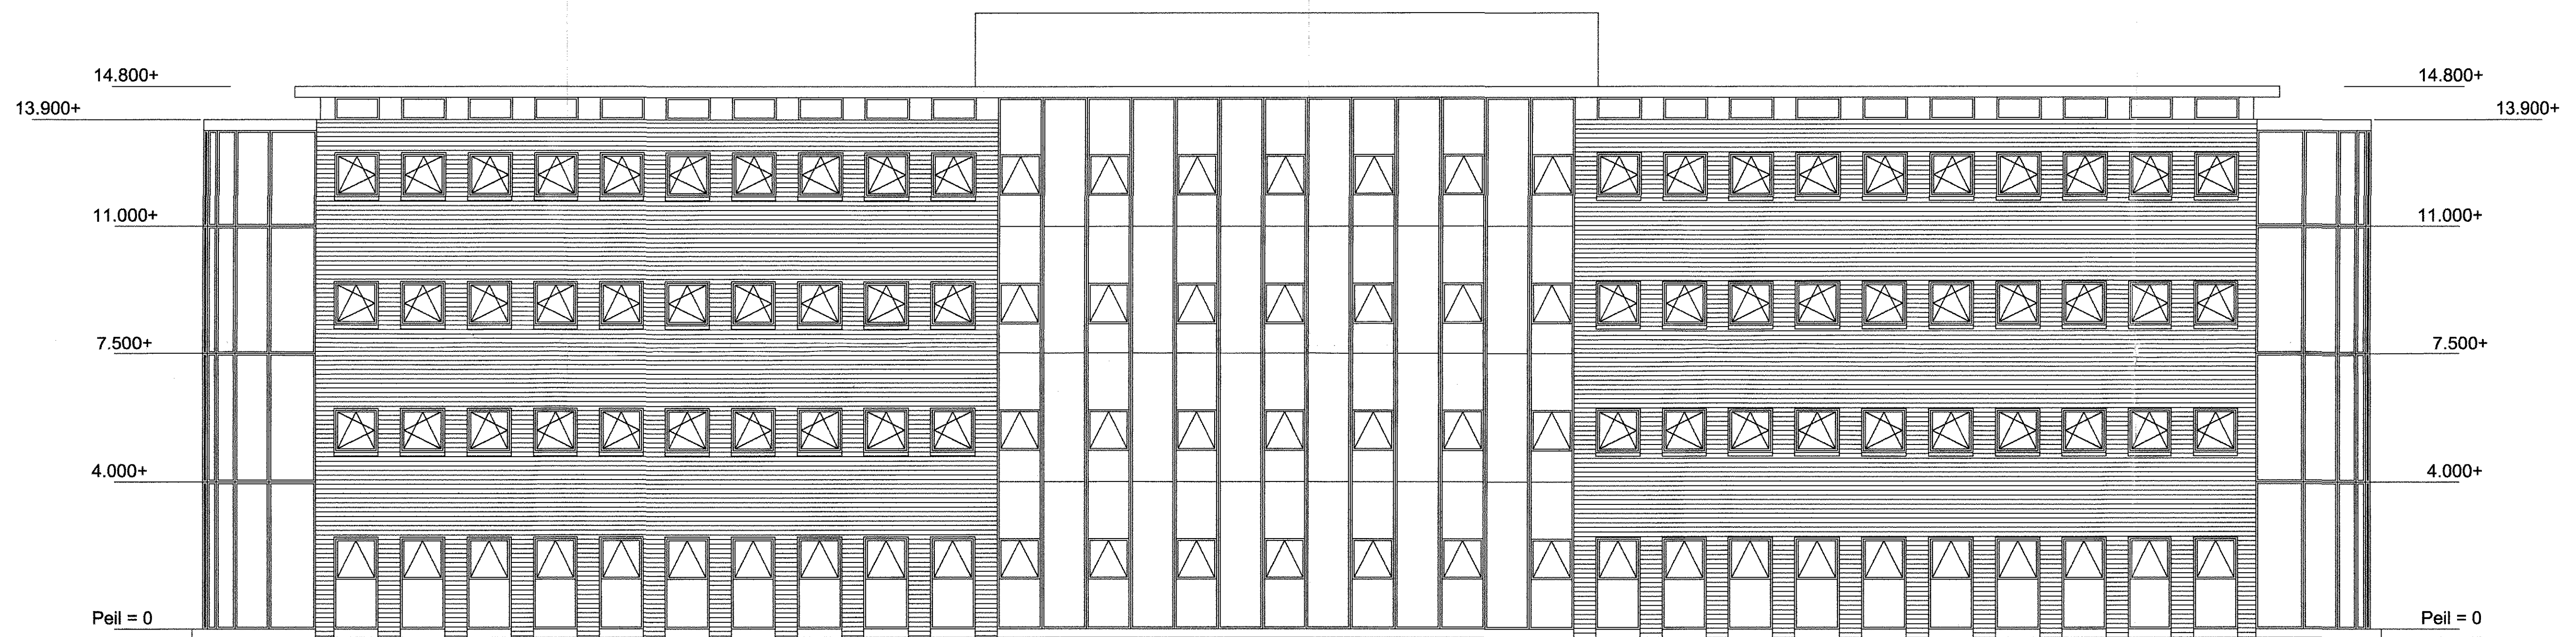

achtergevel

Behoort bij besluit van
Burgemeester en wethouders
van Alkmaar

d.d. 14 JUNI 2001


nr. 20010034

BRANDWEER

-6 JUN 2001

BEHANDELD


Wijziging A 09.04.2001 B - C - D - E -	Projekt <u>Kantorencomplex aan de Amperestraat</u> <u>te Alkmaar</u>	Datum <u>02-04-2001</u>
	Onderdeel <u>Gevels</u> <u>achtergevel kantoorgebouw B</u>	Schaal <u>1:100</u>
	Opracht <u>BKK Vastgoed BV</u> <u>Alkmaar</u>	Get. <u>A.Jensen</u>
		Gez. _____
		Form. <u>A1</u>
		Proj.n. <u>2012</u>
		Tek.n. <u>BT.15</u>

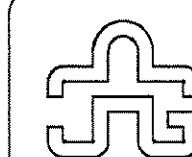

JENSEN ARCHITECTUUR GROEP

Boedijnhof 197 1628 SJ HOORN tel.: 0229 - 240224

20010034 ✓

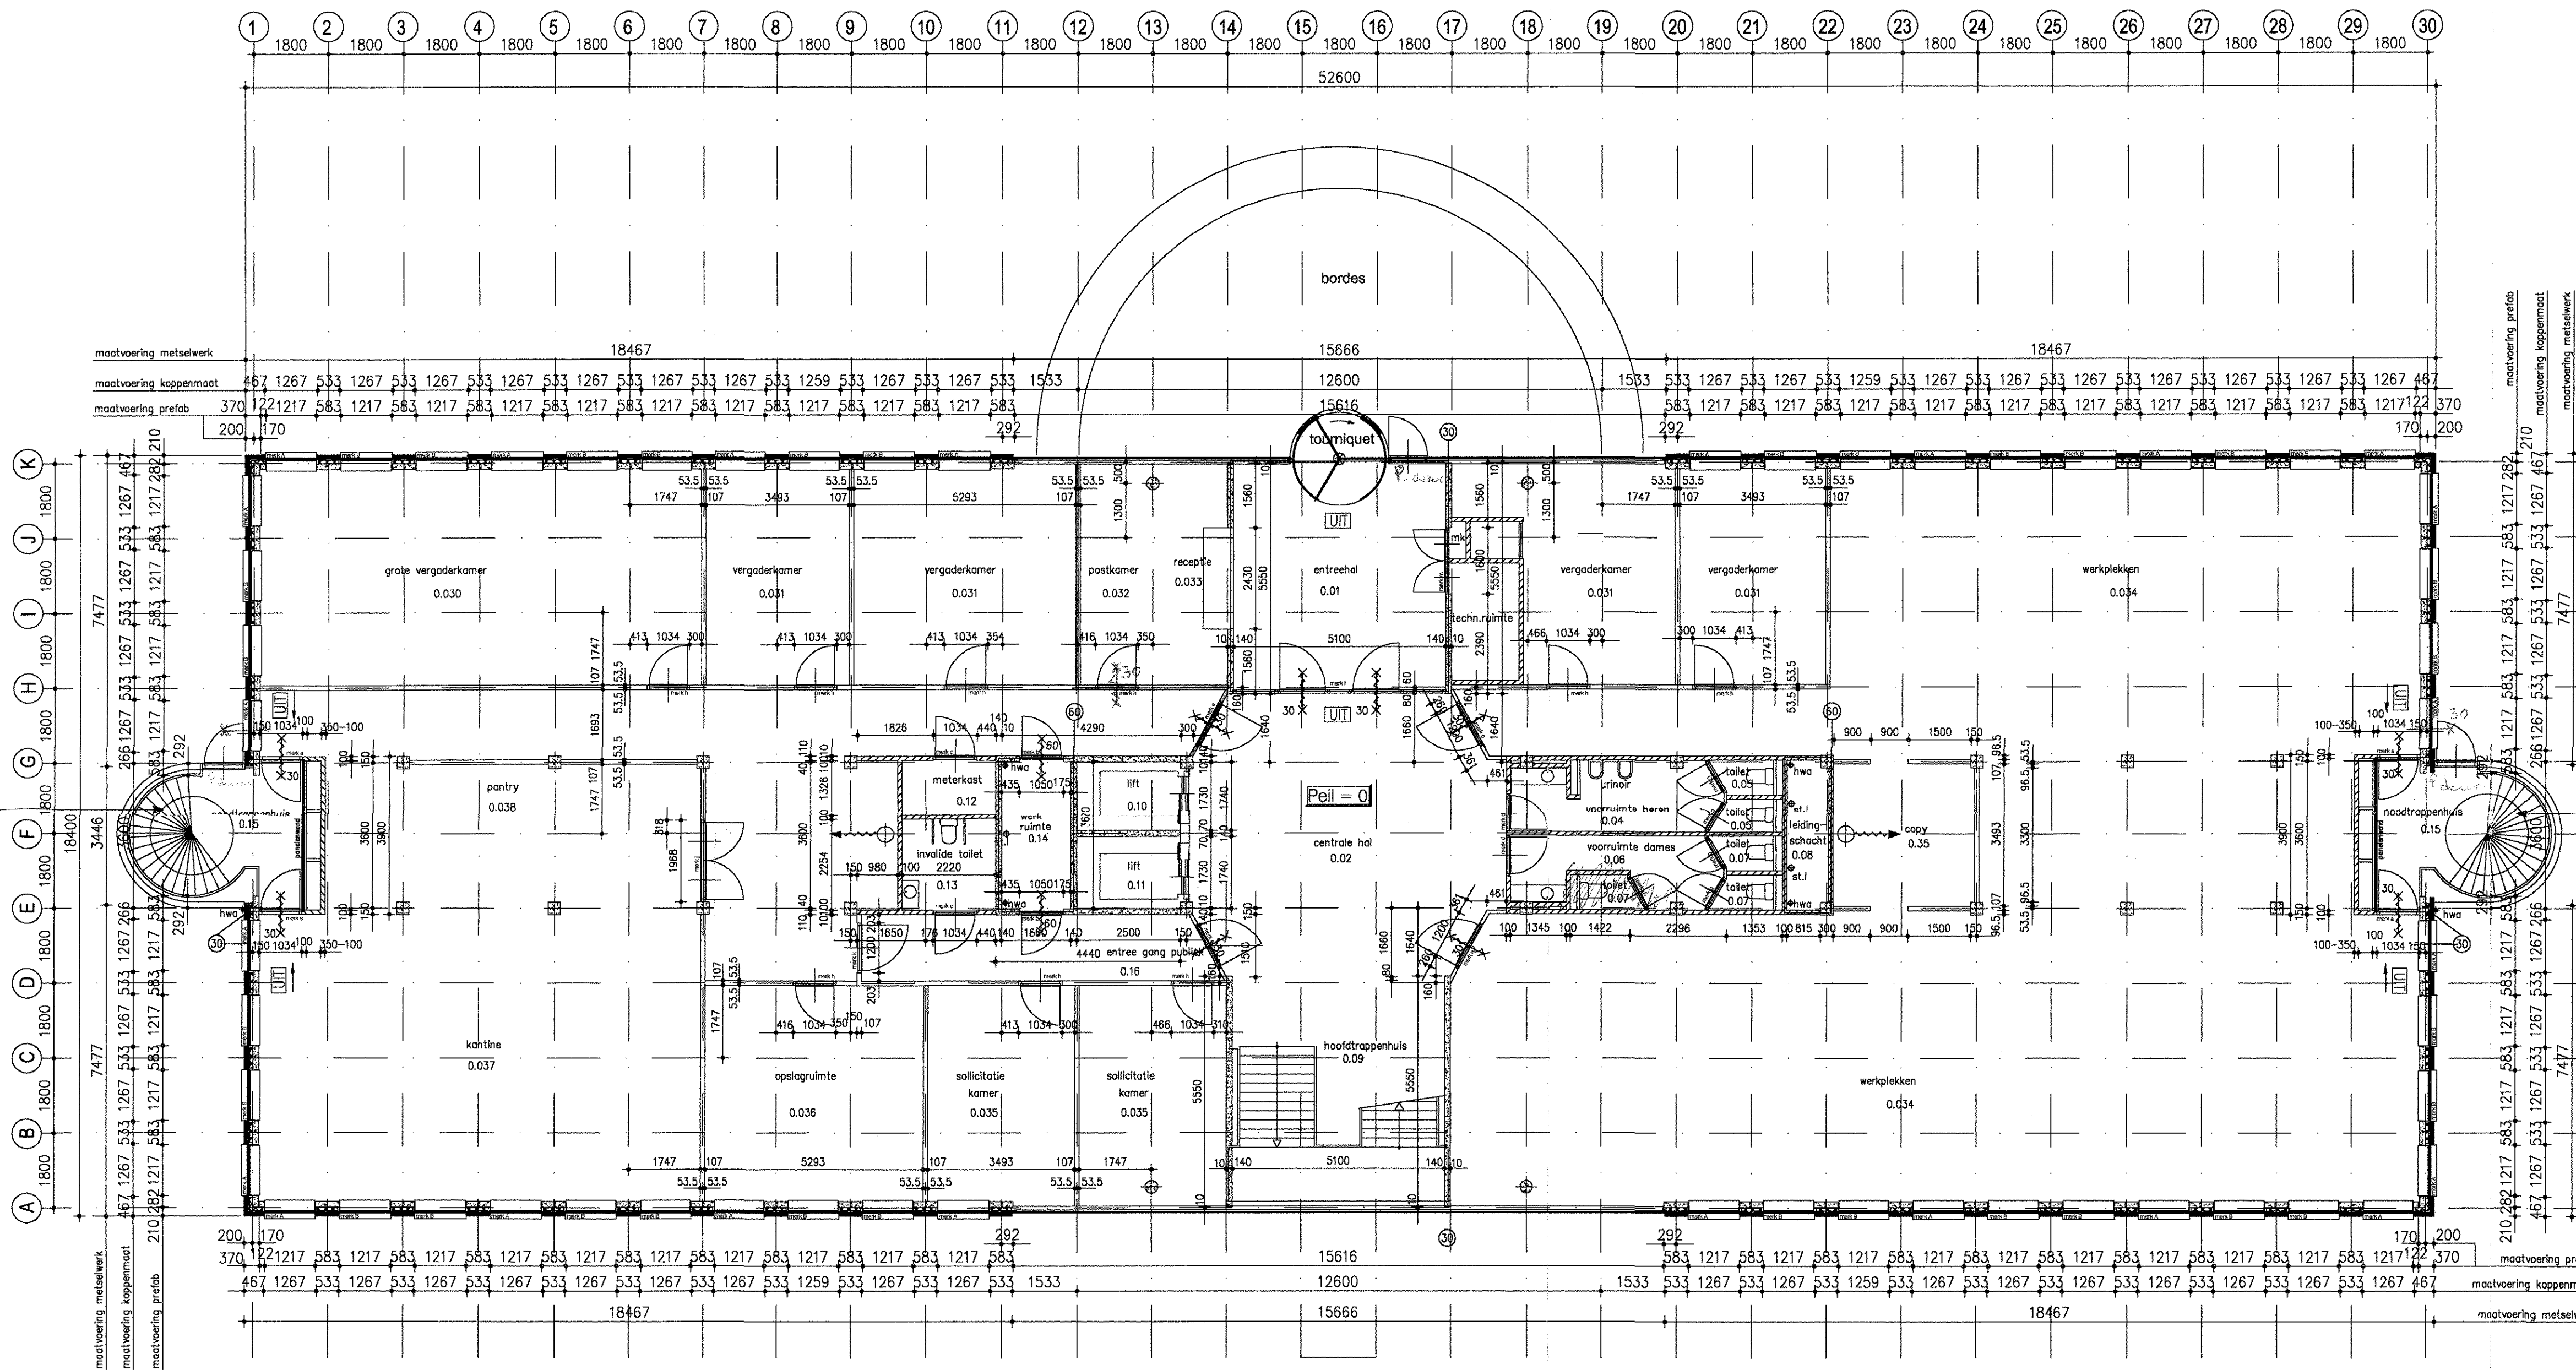

Stalen trap met houten treden.
Zie tekening leverancier.

Stalen trap met houten treden.
Zie tekening leverancier.

Behoort bij bouwplan van
burgemeester en wethouders
van Alkmaar
d.d. 25 APR. 2002
nr. 2001.0034/A

Renvooi	Brandweer
X-X	30/60min brandwerende zelfsluitende deur
UIT	(vlucht)route-aanduiding
VL	vluchtdeur
X.N.V.	noodverlichting
⊕	brandlanghaspel 20m
20m.19/6rmm.	
o.o.m.	ontruimingsmelder
▽PB	draagbaar blustoestel
⊙ 30	30min weerstand tegen brand- en brandoverslag (w.b.d.b.o.)
⊙ 60	60min weerstand tegen brand- en brandoverslag (w.b.d.b.o.)


Renvooi	Materialen
■	metselwerk baksteen
■	gewapend beton
▨	kalkzandsteen
□	systemwanden

BRANDWEER
08 MRT 2002
BEHANDELD

Brandweer 2012 WT.06

Wijziging A 18 dec. 2001 B 26 jan. 2002 C 01 maart 2002 D E	Project Kantorencomplex aan de Amperestraat te Alkmaar	Datum 25 nov. 2001 Schaal 1:100 Get. 2DP Gez. Form. A1 Proj.n. 2012 Tek.n. WT.06
Onderdeel Kantoorgebouw B Plattegrond begane grond	Opdracht BKK Management & Consultancy BV Alkmaar	


JENSEN ARCHITECTUUR GROEP
 Boedijnhof 197 1628 SJ HOORN tel.: 0229 - 240224

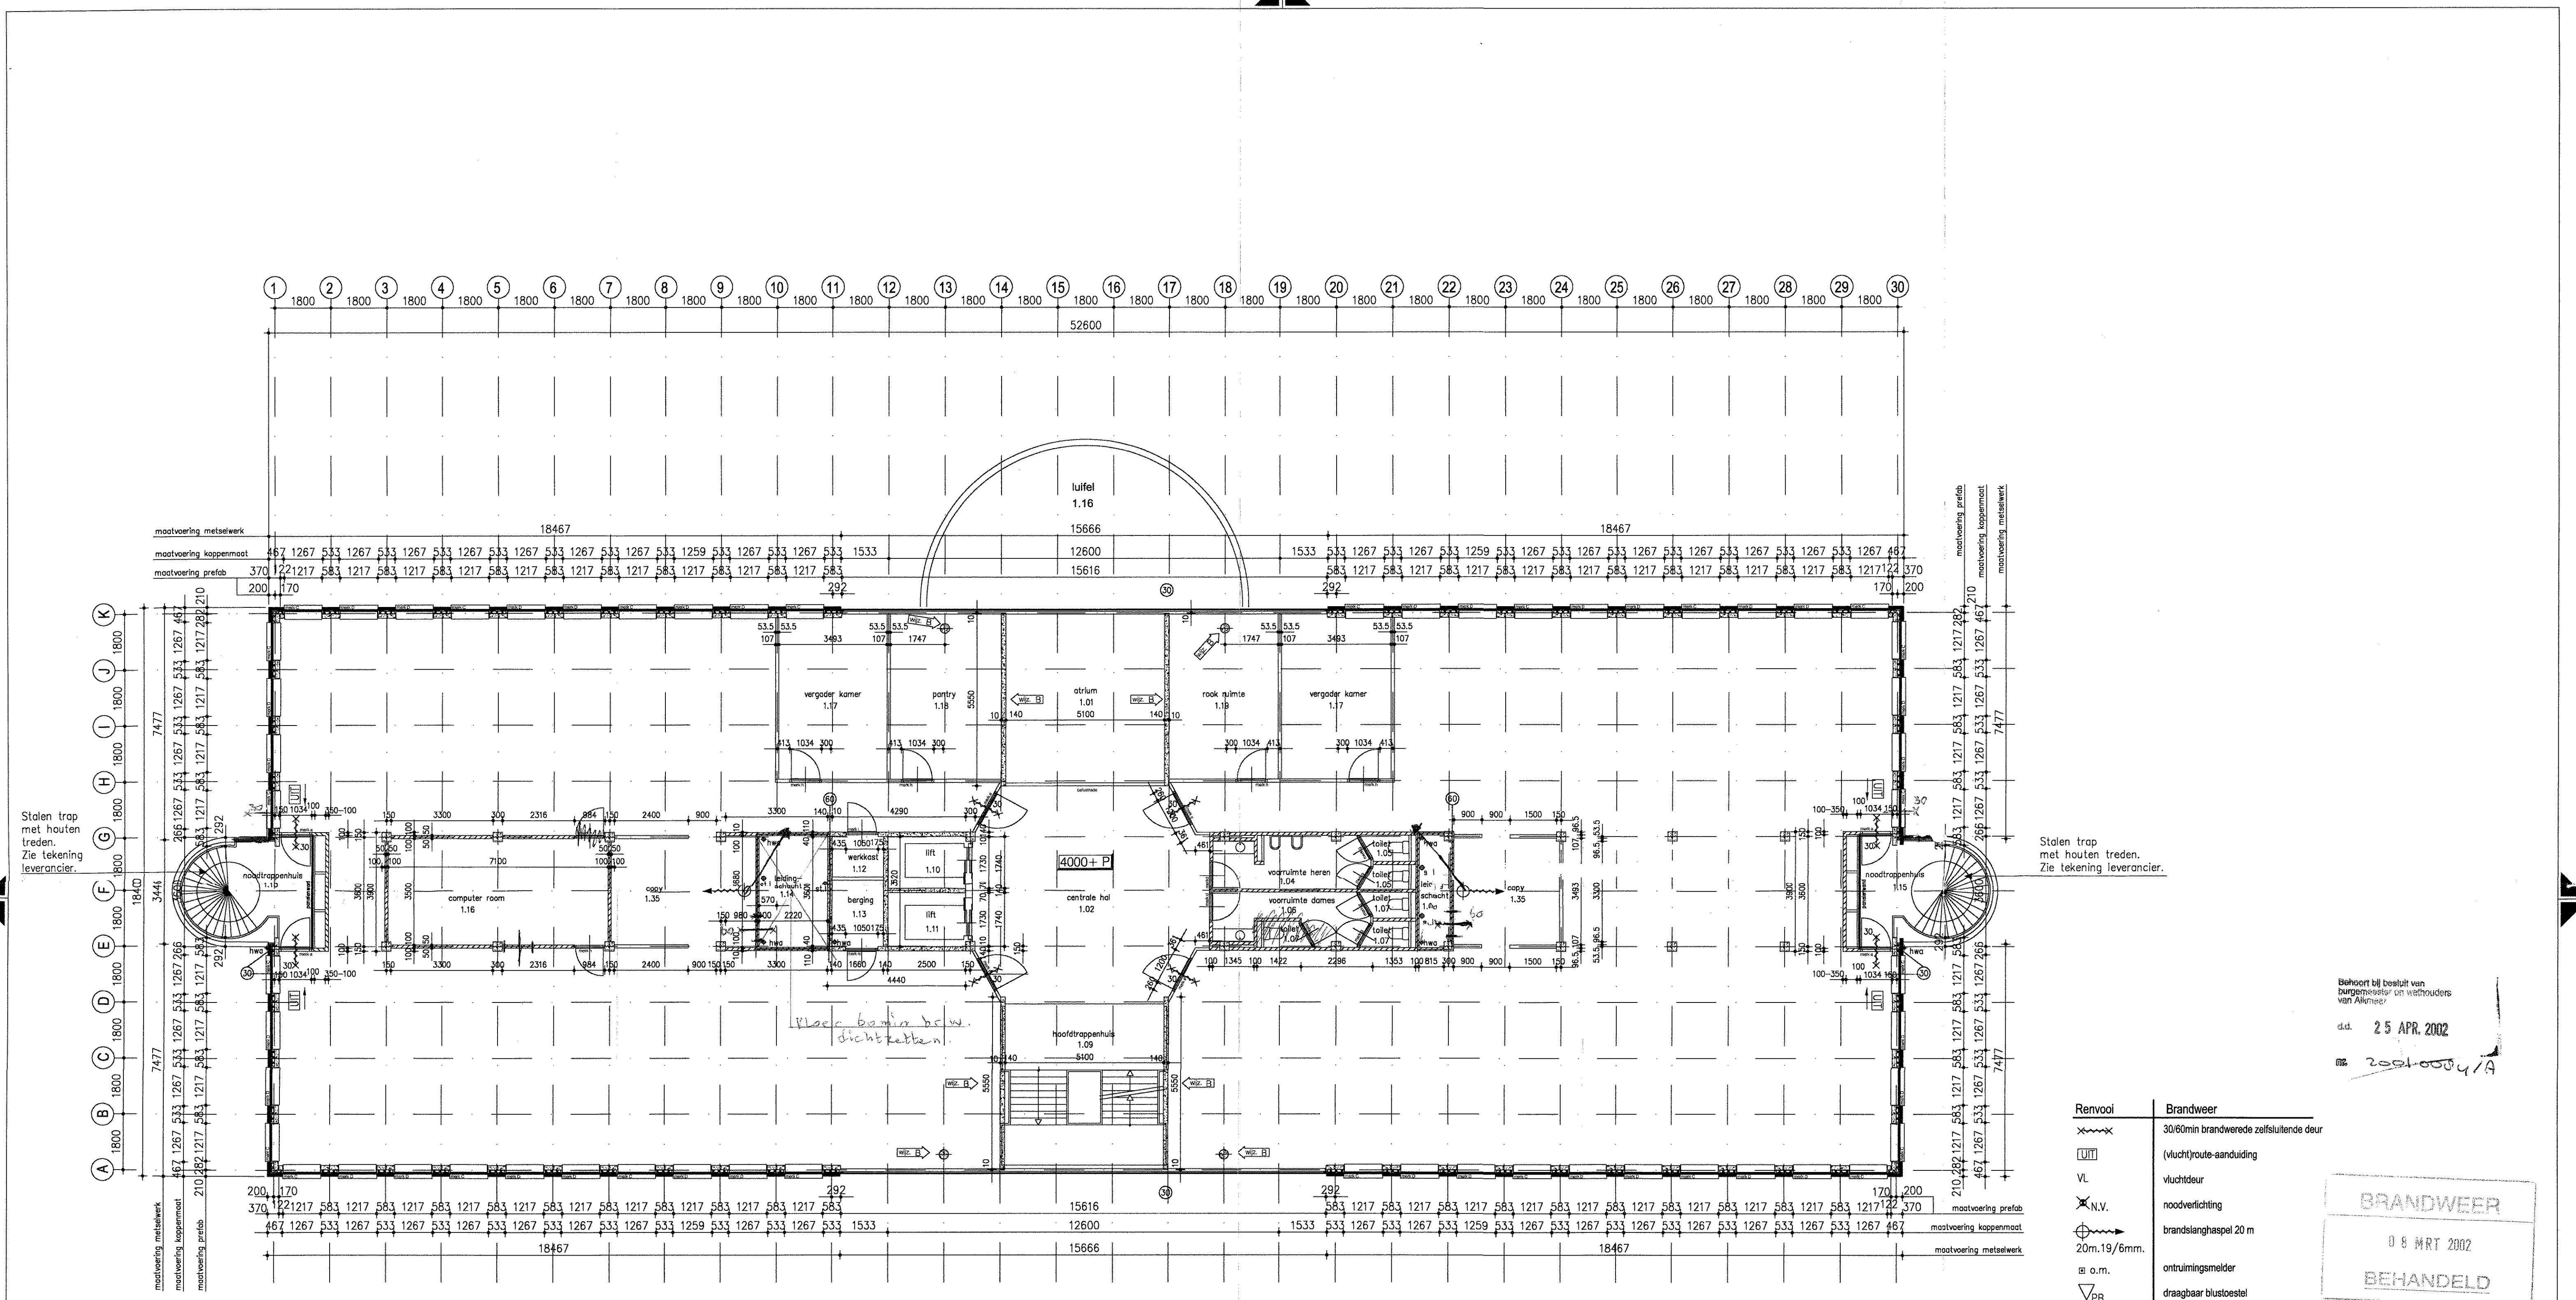

Stalen trap met houten treden. Zie tekening leverancier.

Stalen trap met houten treden. Zie tekening leverancier.

kantoorgebouw B
1e verdieping = 4.000 + P

Behoort bij bestel van
burgemeester en wethouders
van Alkmaar
d.d. 25 APR. 2002
nr. 2001-0004/A


Renvooi	Brandweer
	30/60min brandwerende zelfsluitende deur
	(vlucht)route-aanduiding
VL	vluchtdeur
	noodverlichting
	brandslanghaspel 20m
	20m.19/6mm.
	o.n.m.
	draagbaar blustoestel
	30min weerstand tegen brand- en brandoverslag (w.b.d.b.o.)
	60min weerstand tegen brand- en brandoverslag (w.b.d.b.o.)

BRANDWEER
08 MRT 2002
BEHANDELD

Renvooi	Materialen
	metselwerk baksteen
	gewapend beton
	alkalisch kalkzandsteen
	systemewanden

brandweer
2012 WT.07

<p>Wijziging</p> <p>A 18 dec. 2001</p> <p>B 26 jan. 2002</p> <p>C 01 maart 2002</p> <p>D -</p> <p>E -</p>	<p>Project</p> <p>Kantorencomplex aan de Amperestraat te Alkmaar</p>	<p>Datum</p> <p>25 nov. 2001</p>
<p>Onderdeel</p> <p>Plattegrond kantoorgebouw B 1e verdieping</p>	<p>Schaal</p> <p>1:100</p>	<p>Get.</p> <p>ZDP</p>
<p>Opdracht</p> <p>BKK Management & Consultancy BV Alkmaar</p>	<p>Form.</p> <p>A1</p>	<p>Proj.n.</p> <p>2012</p>
<p></p> <p>JENSEN ARCHITECTUUR GROEP</p> <p>Boedijnhof 197 1628 SJ HOORN tel.: 0229 - 240224</p>	<p>Tek.n.</p> <p>WT.07</p>	

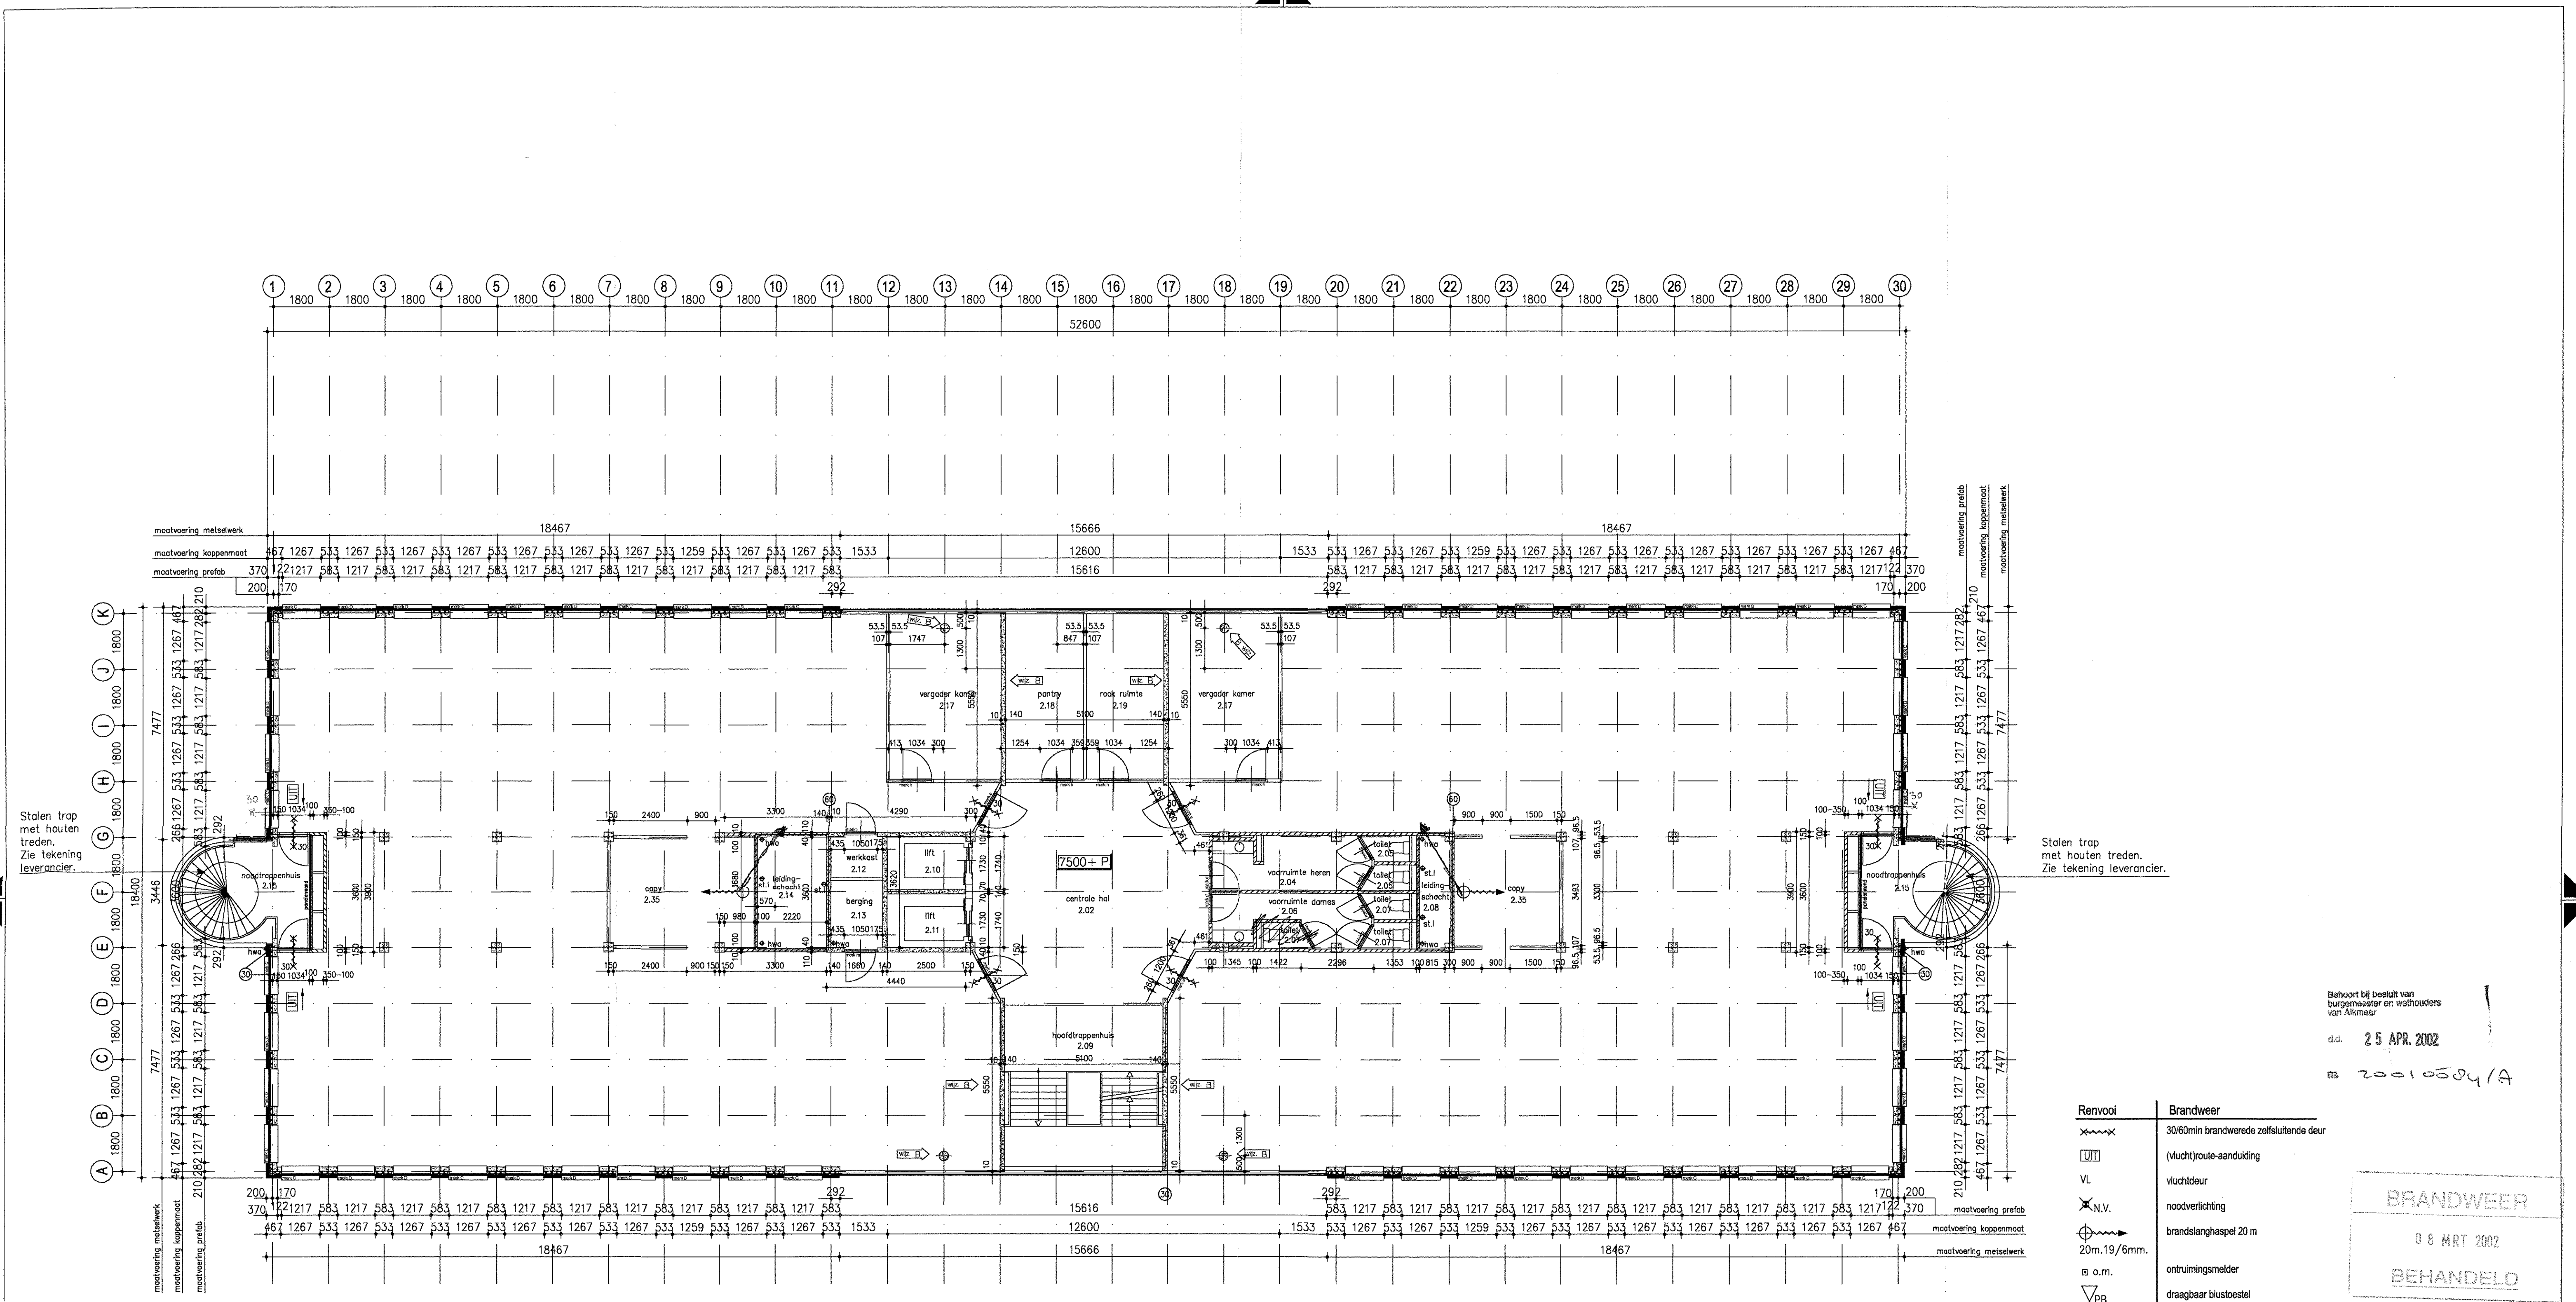

Stalen trap met houten treden. Zie tekening leverancier.

Stalen trap met houten treden. Zie tekening leverancier.

Behoort bij besluit van burgemeester en wethouders van Alkmaar
 d.d. 25 APR. 2002
 nr. 20010504/A

kantoorgebouw B
 2e verdieping = 7.500 + P


Renvooi	Brandweer
XXXX	30/60min brandwerende zelfsluitende deur
UIT	(vlucht)route-aanduiding
VL	vluchtdeur
X.N.V.	nooddverlichting
⊕	brandslanghaspel 20 m
20m.19/6mm.	
o.o.m.	ontluimsmelder
▽PB	draagbaar blustoestel
⊙ 330	30min weerstand tegen brand- en brandoverslag (w.b.d.b.o.)
⊙ 360	60min weerstand tegen brand- en brandoverslag (w.b.d.b.o.)

Renvooi	Materialen
■	metselwerk baksteen
▨	gewapend beton
▧	kalkzandsteen
□	systemwanden

BRANDWEER
 08 MRT 2002
BEHANDELD

brandweer
2012 WT.08

Wijziging A 18 dec. 2001 B 26 jan. 2002 C 01 maart 2002 D E	Projekt Kantorencomplex aan de Amperestraat te Alkmaar	Datum 25 nov. 2001 Schaal 1:100 Get. ZDP Gez. Form. A1 Proj.n. 2012 Tek.n. WT.08
Onderdeel Plattegrond kantoorgebouw B 2e verdieping	Opdracht BKK Management & Consultancy BV Alkmaar	
JENSEN ARCHITECTUUR GROEP Boedijnhof 197 1628 SJ HOORN tel.: 0229 - 240224		

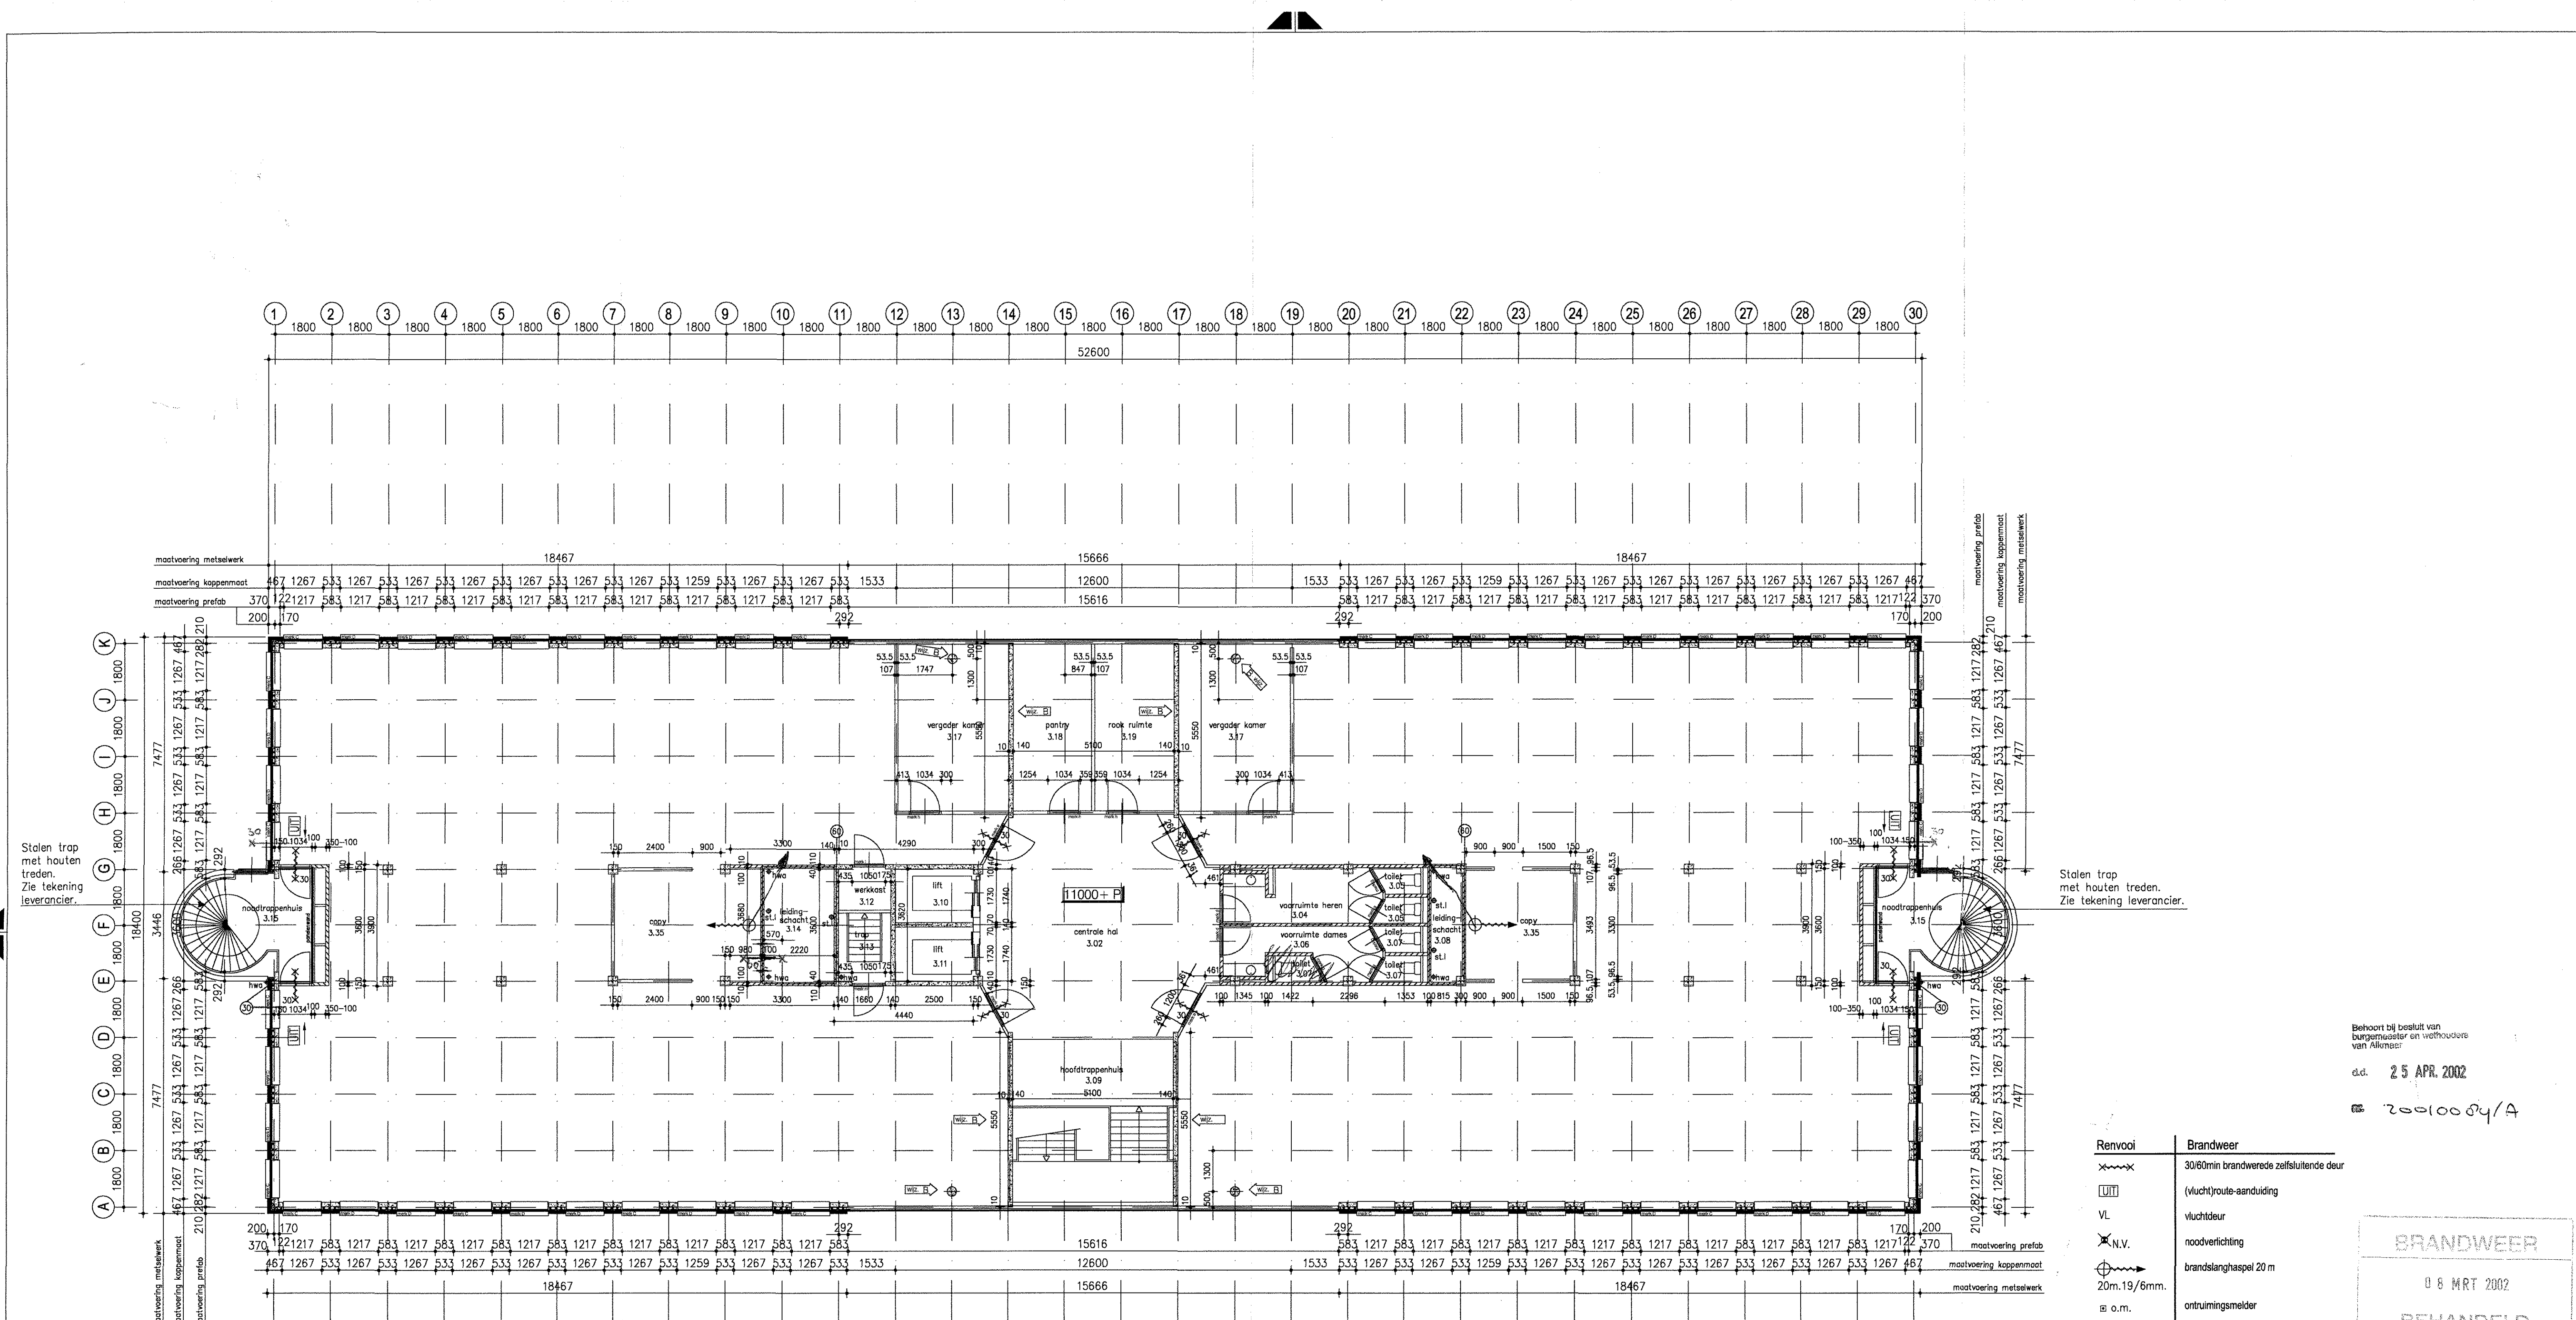

Stalen trap met houten treden. Zie tekening leverancier.

Stalen trap met houten treden. Zie tekening leverancier.

kantoorgebouw B
3e verdieping = 11.000 + P

Behoort bij besluit van
burgemeester en wethouders
van Alkmaar
d.d. 25 APR. 2002
nr. 20010084/A

- | | |
|---------|--|
| Renvooi | Brandweer |
| | 30/60min brandwerende zelfsluitende deur |
| | (vluchtroute-aanduiding) |
| VL | vluchtdeur |
| | noodverlichting |
| | brandslanghaspel 20m |
| | 20m.19/6mm. |
| | o.m. |
| | draagbaar blustoestel |
| | 30min weerstand tegen brand- en brandoverslag (w.b.d.b.o.) |
| | 60min weerstand tegen brand- en brandoverslag (w.b.d.b.o.) |



BRANDWEER
08 MRT 2002
BEHANDELD

- | | |
|---------|---------------------|
| Renvooi | Materialen |
| | metselwerk baksteen |
| | gewapend beton |
| | kalkzandsteen |
| | stysteemwanden |

brandweer
2012 WT.00

Wijziging A 18 dec. 2001 B 26 jan. 2002 C 01 maart 2002 D E	Projekt <u>Kantorencomplex aan de Amperestraat te Alkmaar</u> Onderdeel <u>Plattegrond kantoorgebouw B 3e verdieping</u> Opdracht <u>BKK Management & Consultancy BV Alkmaar</u>	Datum <u>25 nov. 2001</u> Schaal <u>1:100</u> Get. <u>ZDP</u> Gez. Form. <u>A1</u> Proj.n. <u>2012</u> Tek.n. <u>WT.09</u>
--	--	--

JENSEN ARCHITECTUUR GROEP
Boedijnhof 197 1628 SJ HOORN tel.: 0229 - 240224

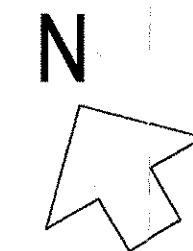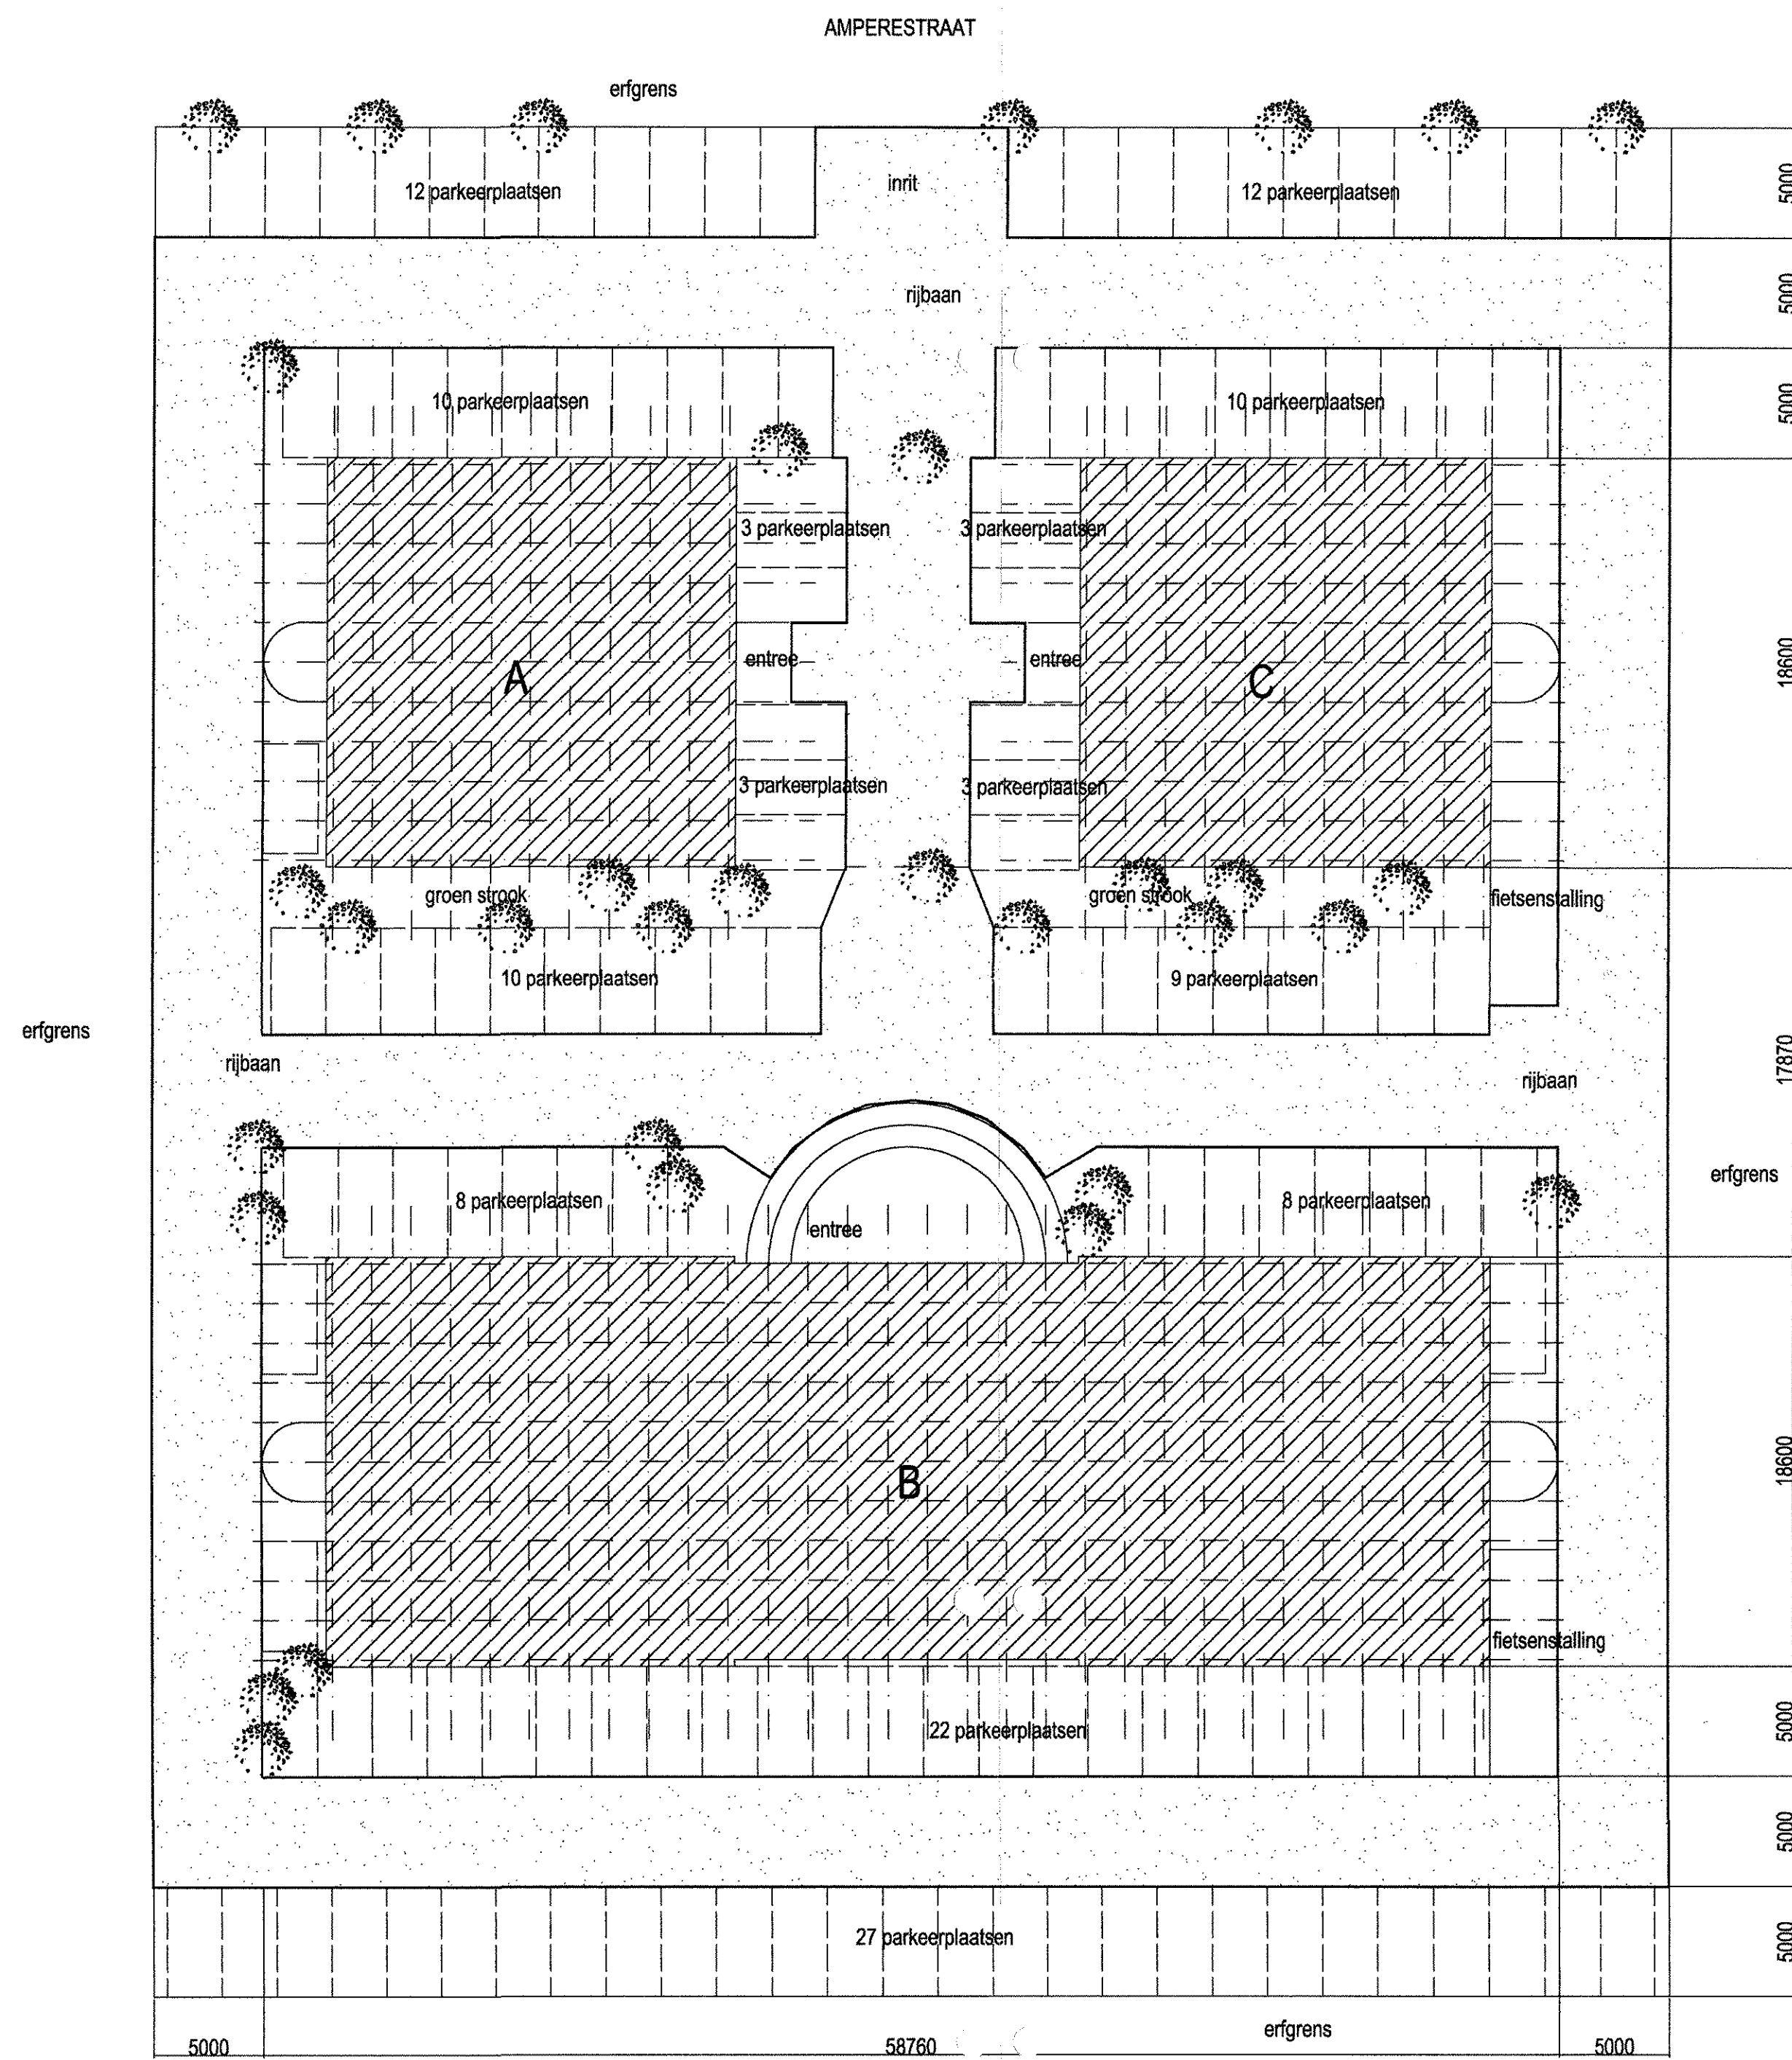

Bijvoert bij besluit van
Burgemeester en wethouders
van Alkmaar

d.d. 14 JUNI 2001

nr. 20010084

140 parkeerplaatsen
70 fietsenrekken


BRANDWEER

- 6 JUN 2001

BEHANDELD

GEMEENTE ALKMAAR SECTIE H
NR. 998 GEDEELTELIJK

Wijziging	Projekt	Kantorencomplex aan de Amperestraat te Alkmaar	Datum	02-04-2001
A.	Onderdeel	Situatie <i>ALGEMEEN</i>	Schaal	1:250
B.	Opdracht	BKK Vastgoed BV Alkmaar	Get.	A.Jensen
C.			Gez.	
D.			Fom.	A1
E.			Proj.n.	2012
			Tek.n.	SO.01

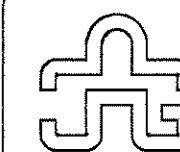

JENSEN ARCHITECTUUR GROEP

Boedijnhof 197 1628 SJ HOORN tel.: 0229 - 240224