


Situatie
 kad. tek. gemeente Zaanland
 sectie N, 6208, 6872, 6971, 1299 (ges)
 schaal 1:1000

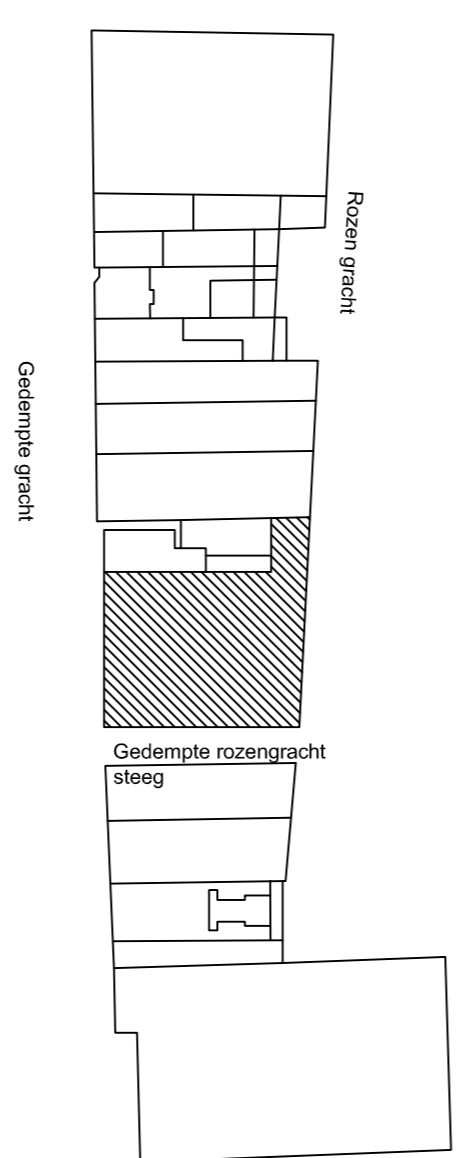

2e Verdieping (niveau)

Project : Verbouw winkelpand te Zaanland

Makenaarsrecht bij het werk van constructieve aard

Opdrachtgever : Collavast B.V. - Colarusstraat 2 - 1704 RIV Heerhugowaard - Tel. +31 (0)725751500

Postadres: Postbus 134 - 1700 AC Heerhugowaard - Fax: +31 (0)725751420

Onderwerp : Plattegrond/ situatie nieuw

Get. : J. Willemsen

Datum : 02-12-2009

Schaal : 1:100

Gewijsdij : M.V.H. J.H.

Datum : 15-03-10 26-10-10

Amelting : AT

Gezeten : AT

File : Projecten_200909-040

Werk. nr. : Fase

Blad nr. : B 6

Werk. nr. : 09-040

Blad nr. : B 6

Bureaunummer : 09-040

Blad nr. : B 6

E-mail: info@bureaubuwers.nl

Internet: www.bureaubuwers.nl