

wanden plattegrond

- beton profiel
- metaaluid
- isolatiemateriaal
- kalssandsteen
- metaalwerk
- gbo zwart
- gbo
- tegels 200x300
- soffijpoot

wanden gevel

- keramische tegels, wit geglazuurd
- keramische tegels, wit mat
- keramische tegels, blauw geglazuurd
- LEERO systeem stalenwand

brandveiligheid

- m-O steekkleus
- O-C aansluiting droge buisleiding
- B30 brandbescherming 30 minuten
- B60 brandbescherming 60 minuten
- 2x2x2x2 tweevleug 60 minuten brandwerend, zelfsluitend
- 2x2x2x2 tweevleug 30 minuten brandwerend, zelfsluitend
- vuurterugslag
- brandwerend
- handblower

algemeen


- entree appartementen
- meubelkast
- opstelplaats wasmachine
- opstelplaats wasdroogtrommel met booster
- opstelplaats waa-ventilatiebox
- douchecabine, voor en wandtegels 300x300 mm
- roombestuur
- hemelwaaier

buwnummer bnr.0.00

- unik nummer
- verdieping

kozijnnummers A.00

- merknummer
- materialisatie: A: aluminium, H: hout, D: dalsol

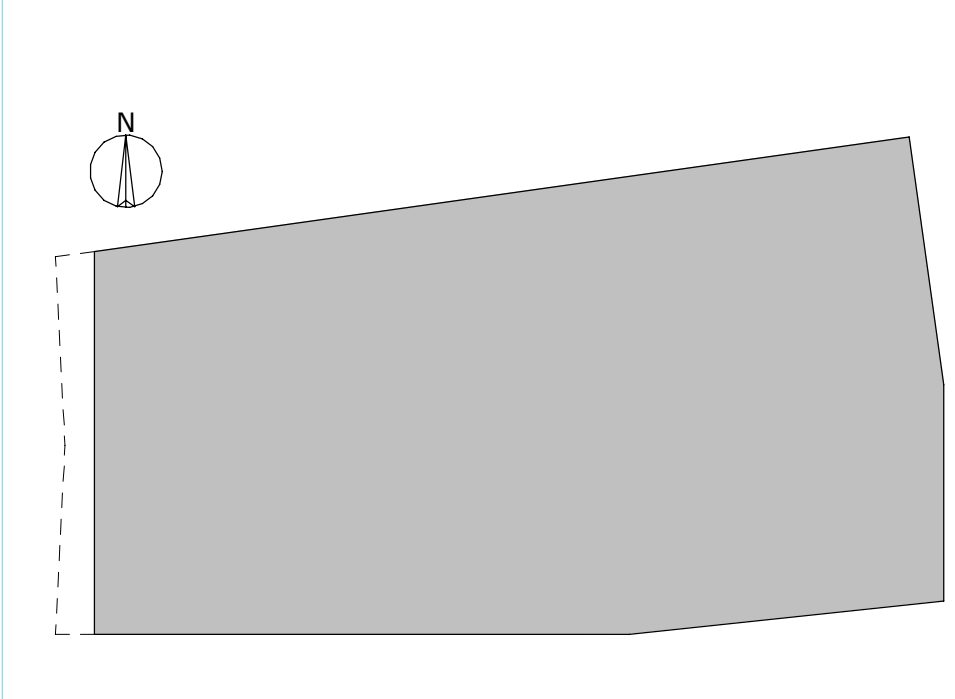

Project
 Porseleinen Toren Delft
 Papsouwseelan / Industriestraat Delft
 Opdrachtgever
 Era Contour
 Zoetermeer
 Architect
 Orange Architects
 Rotterdam

Projectcode 17797 Formaat 139x841 Schaal 1:50

Opdracht
 plattegrond begane grond
 blok A

Fase	Uitvoeringsgereed Ontwerp	Status	Definitief
Datum	Wsl. Omrichting wijziging	Opgesteld	
21-01-2022	diverse wijzigingen	ing. R. Verbeke	
17-12-2021	diverse wijzigingen	ing. R. Verbeke	
24-09-2021	Omrichting uitgifte	A. Gijne	
Datum	Verifieerde	Datum	Autorisatie