




Zuidgevel

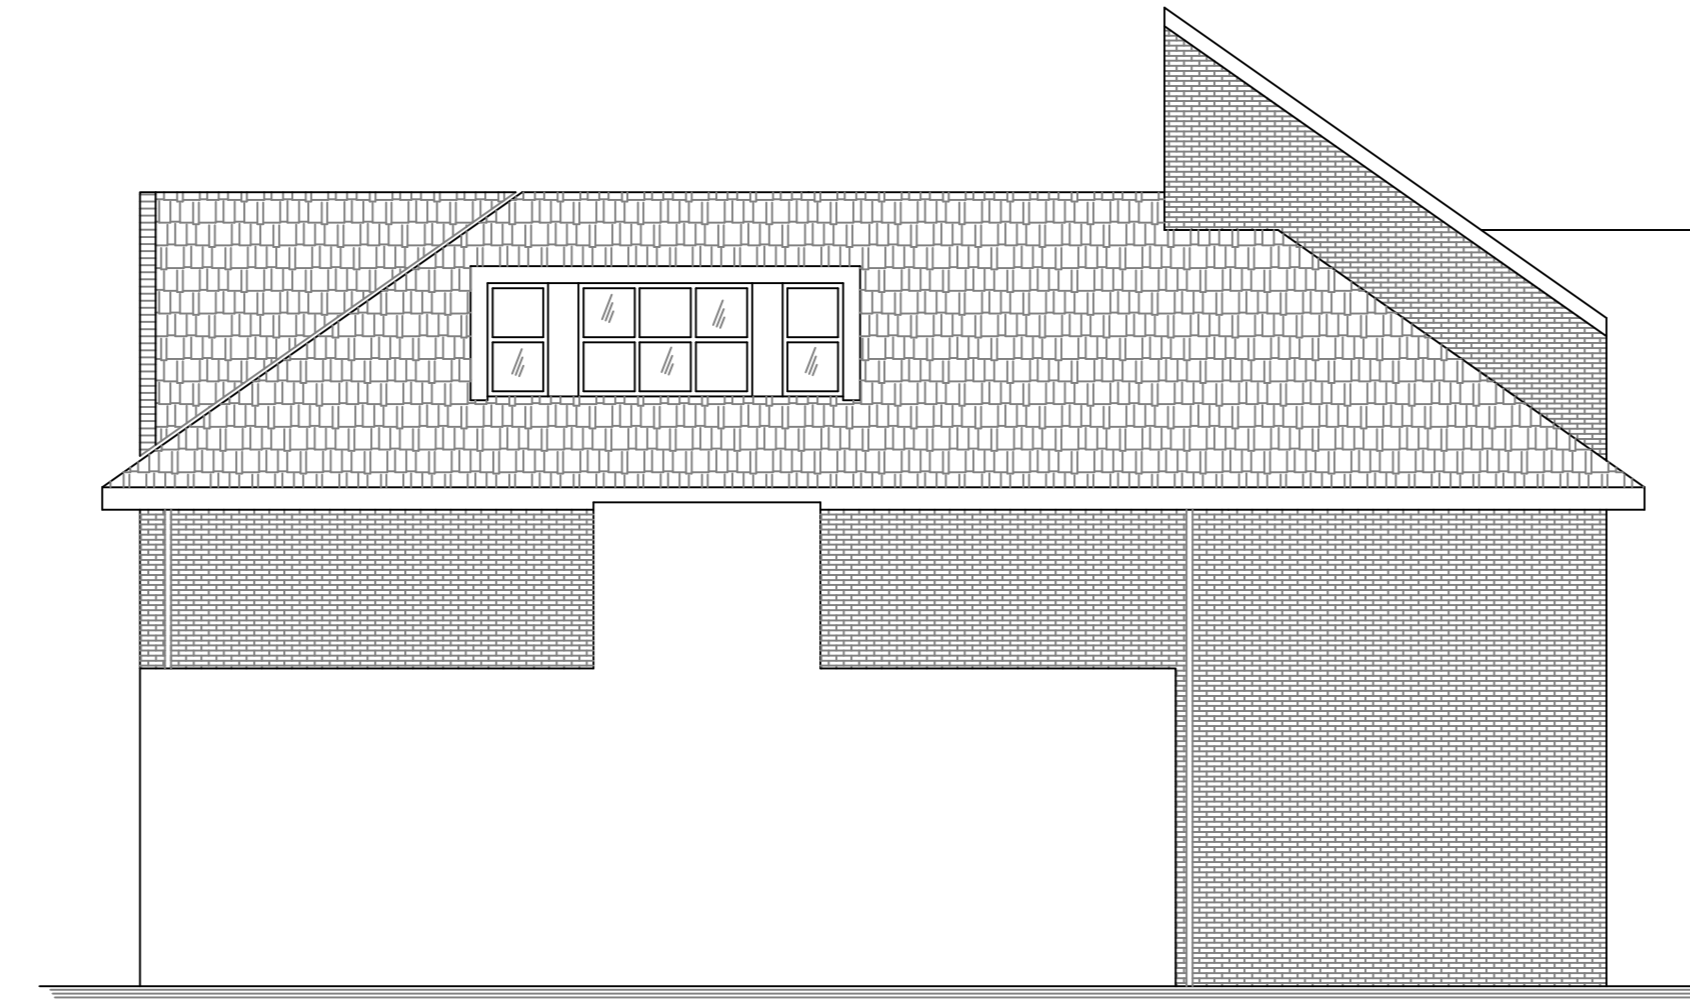


Oostgevel

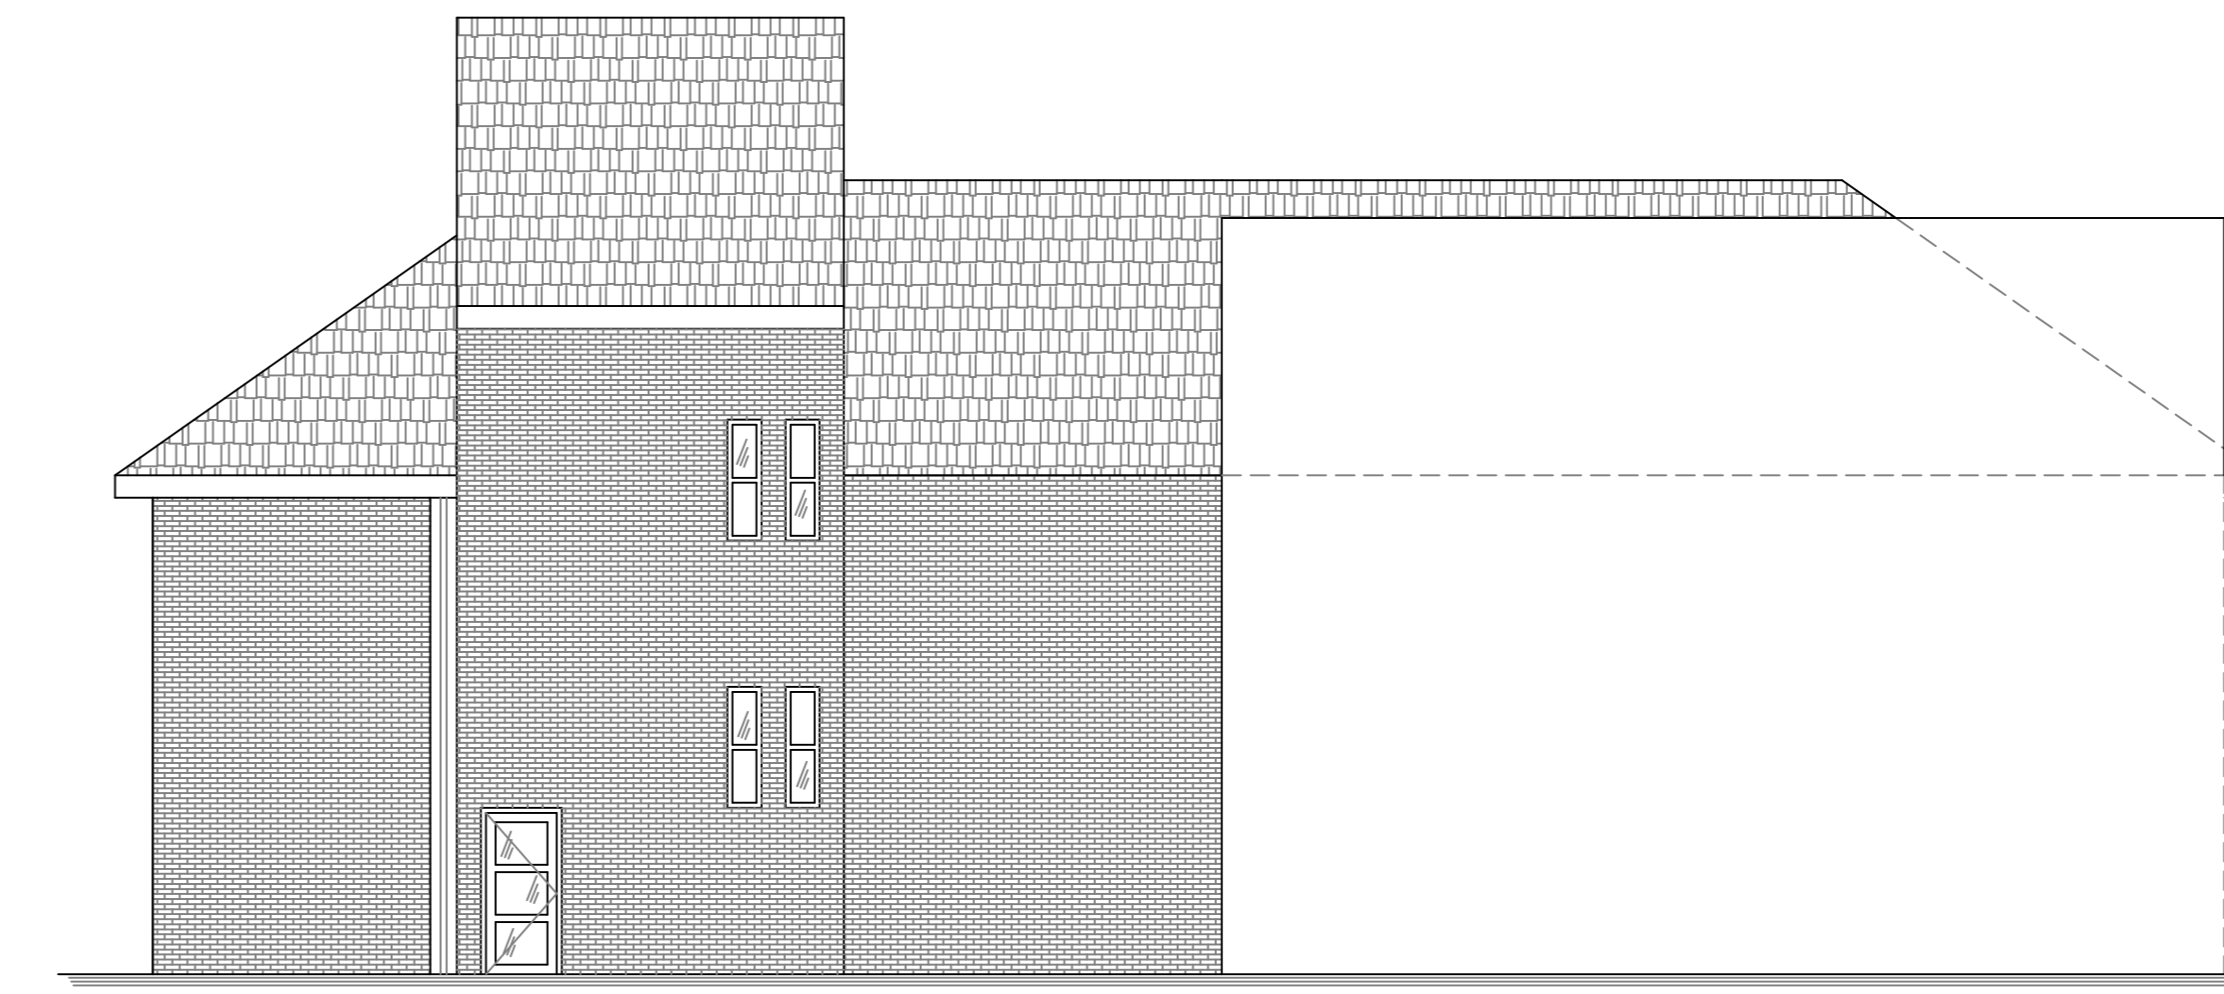

Noordgevel

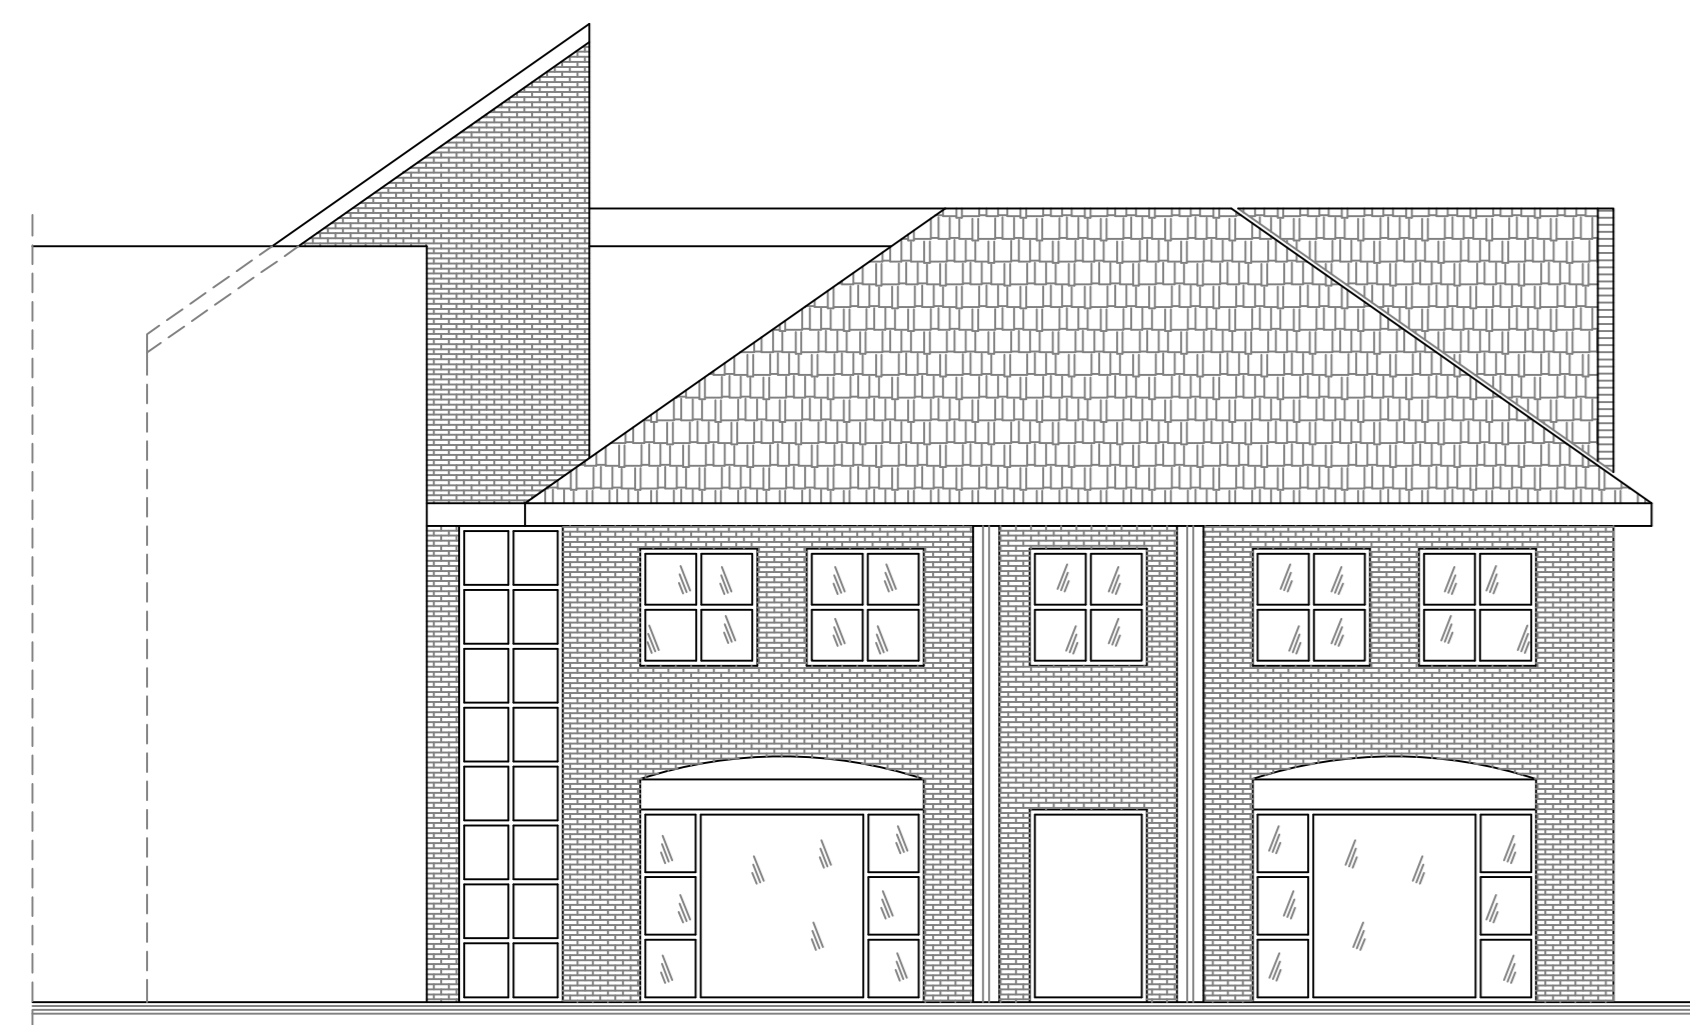


Westgevel

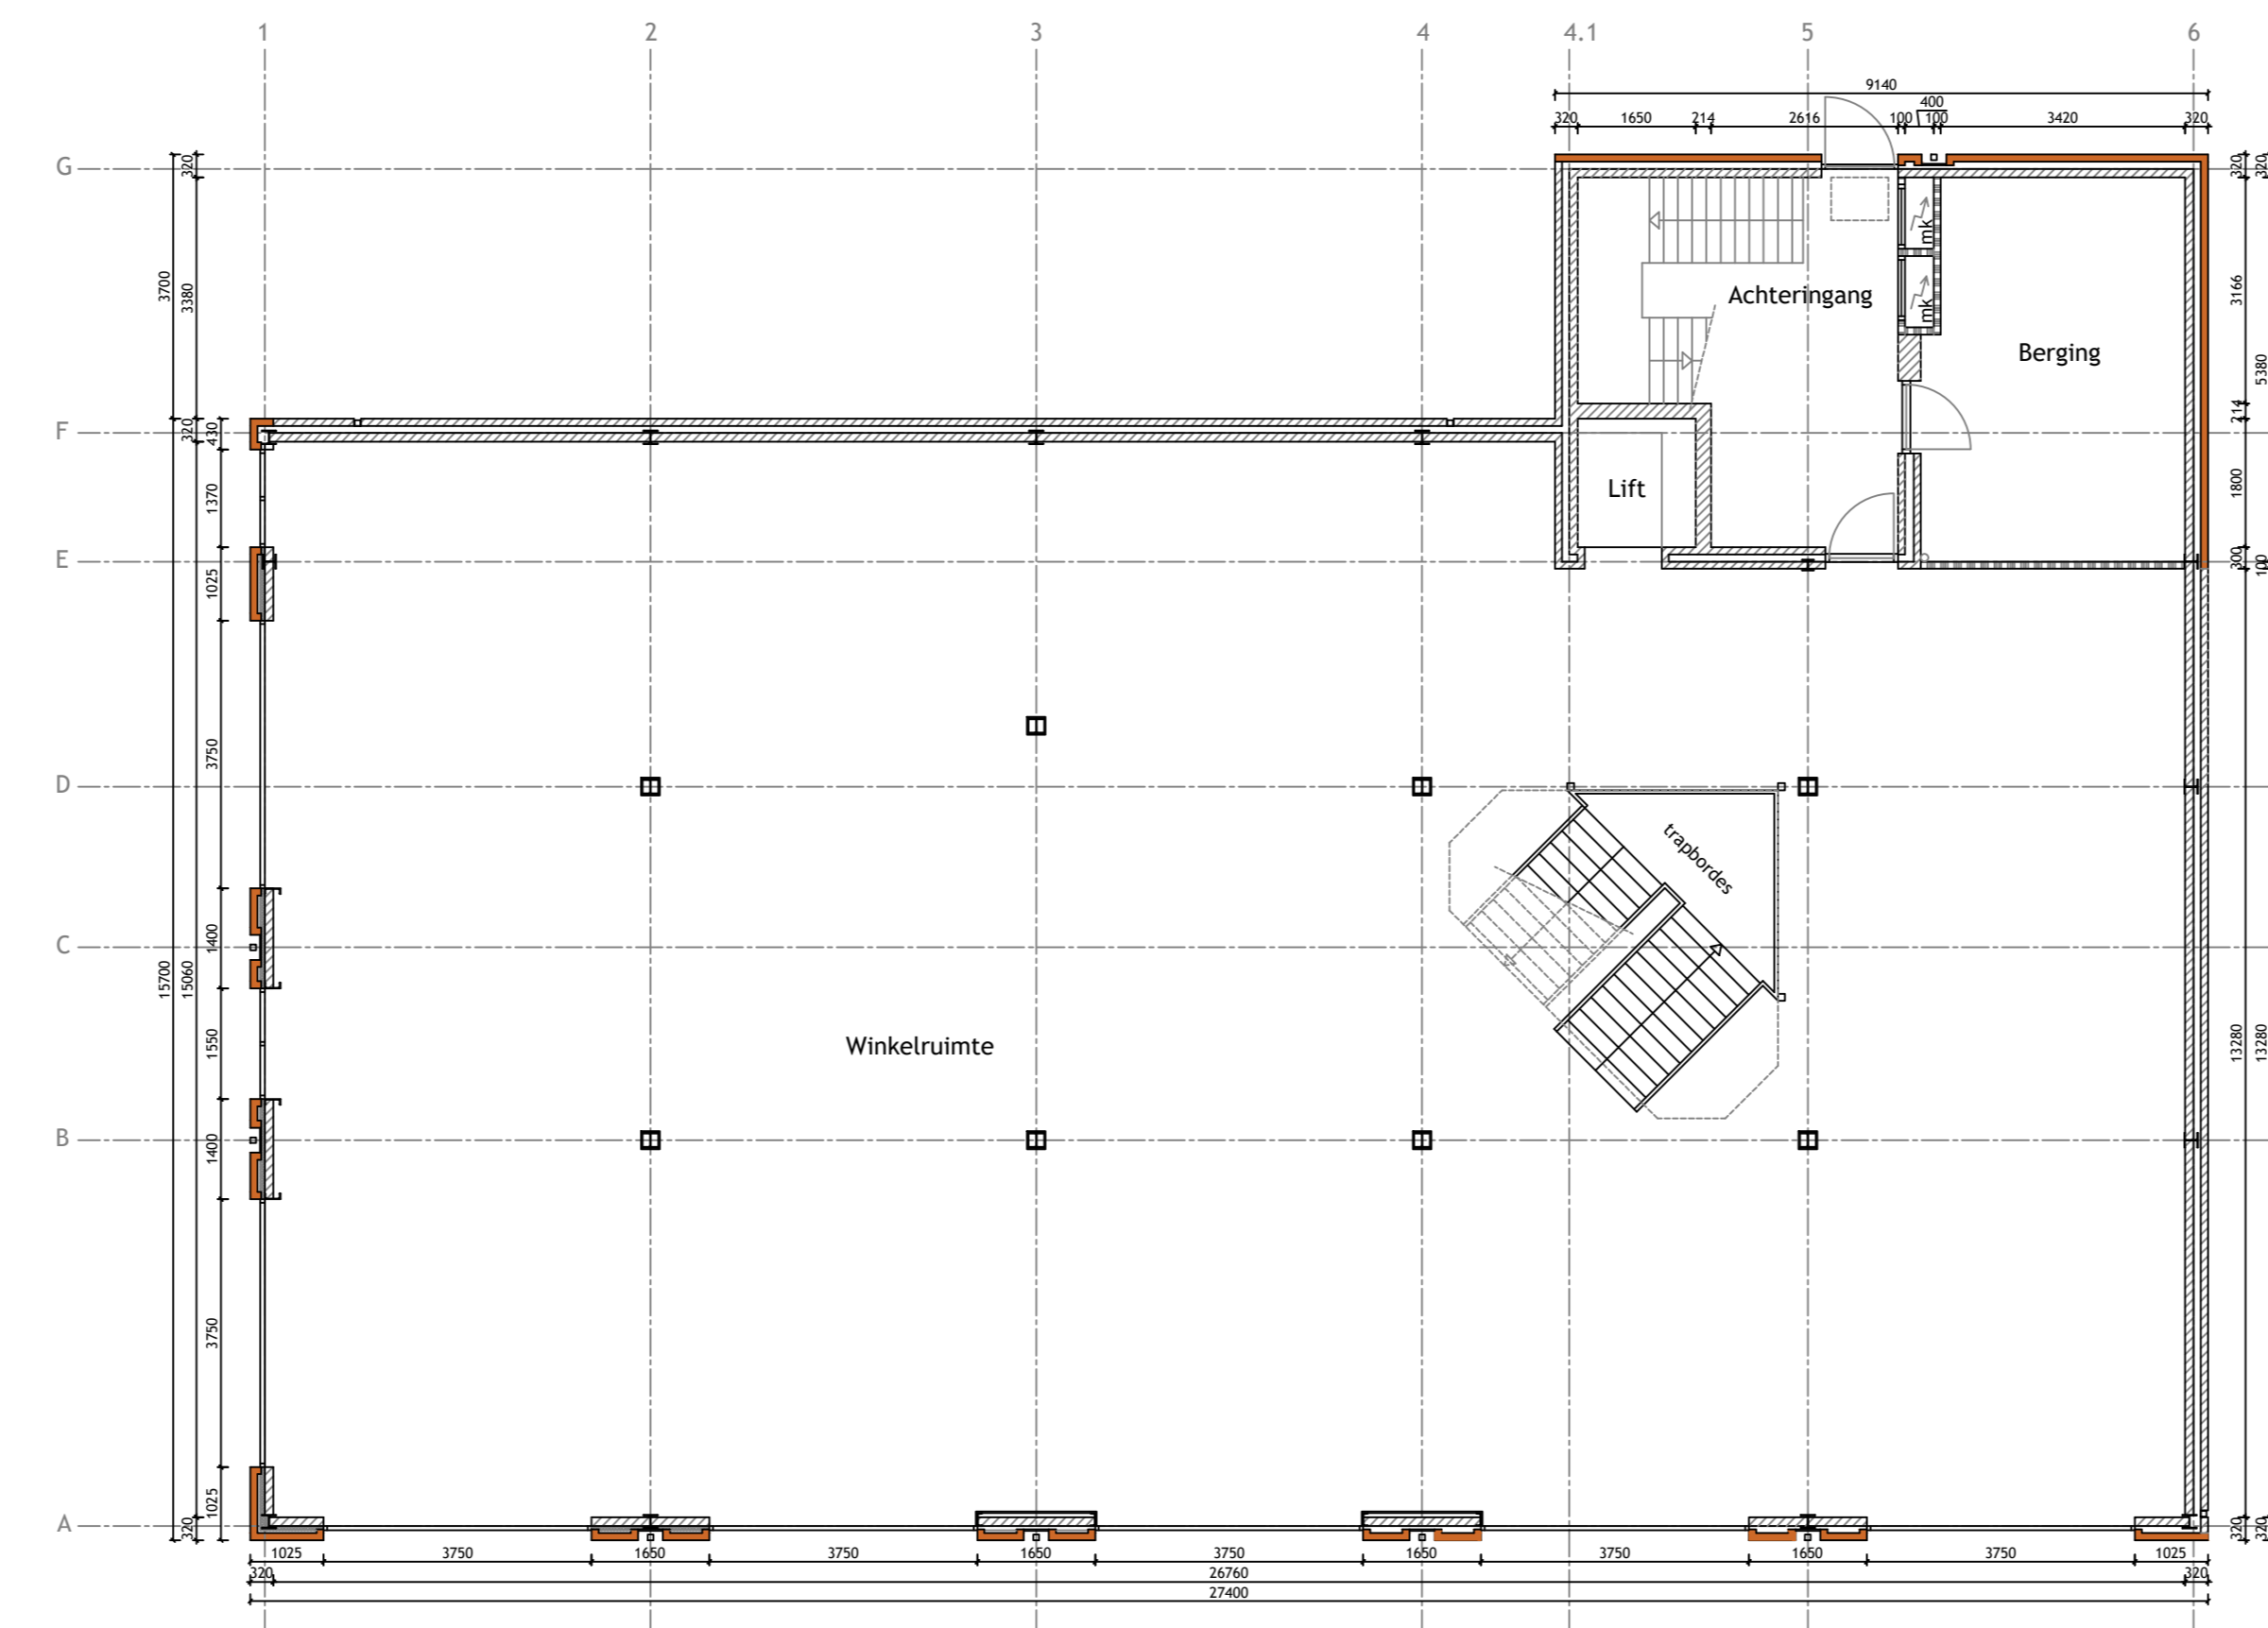


Begane grond

Symbolen:

- kalkzandsteen metselblokken dichte tegels tekening
- lichte scheidingswanden
- wf gevelsteen halfsteens verband d: 100mm
- vloertegels natte ruimten
- binnendeurkozijn afmeting volgens tekening

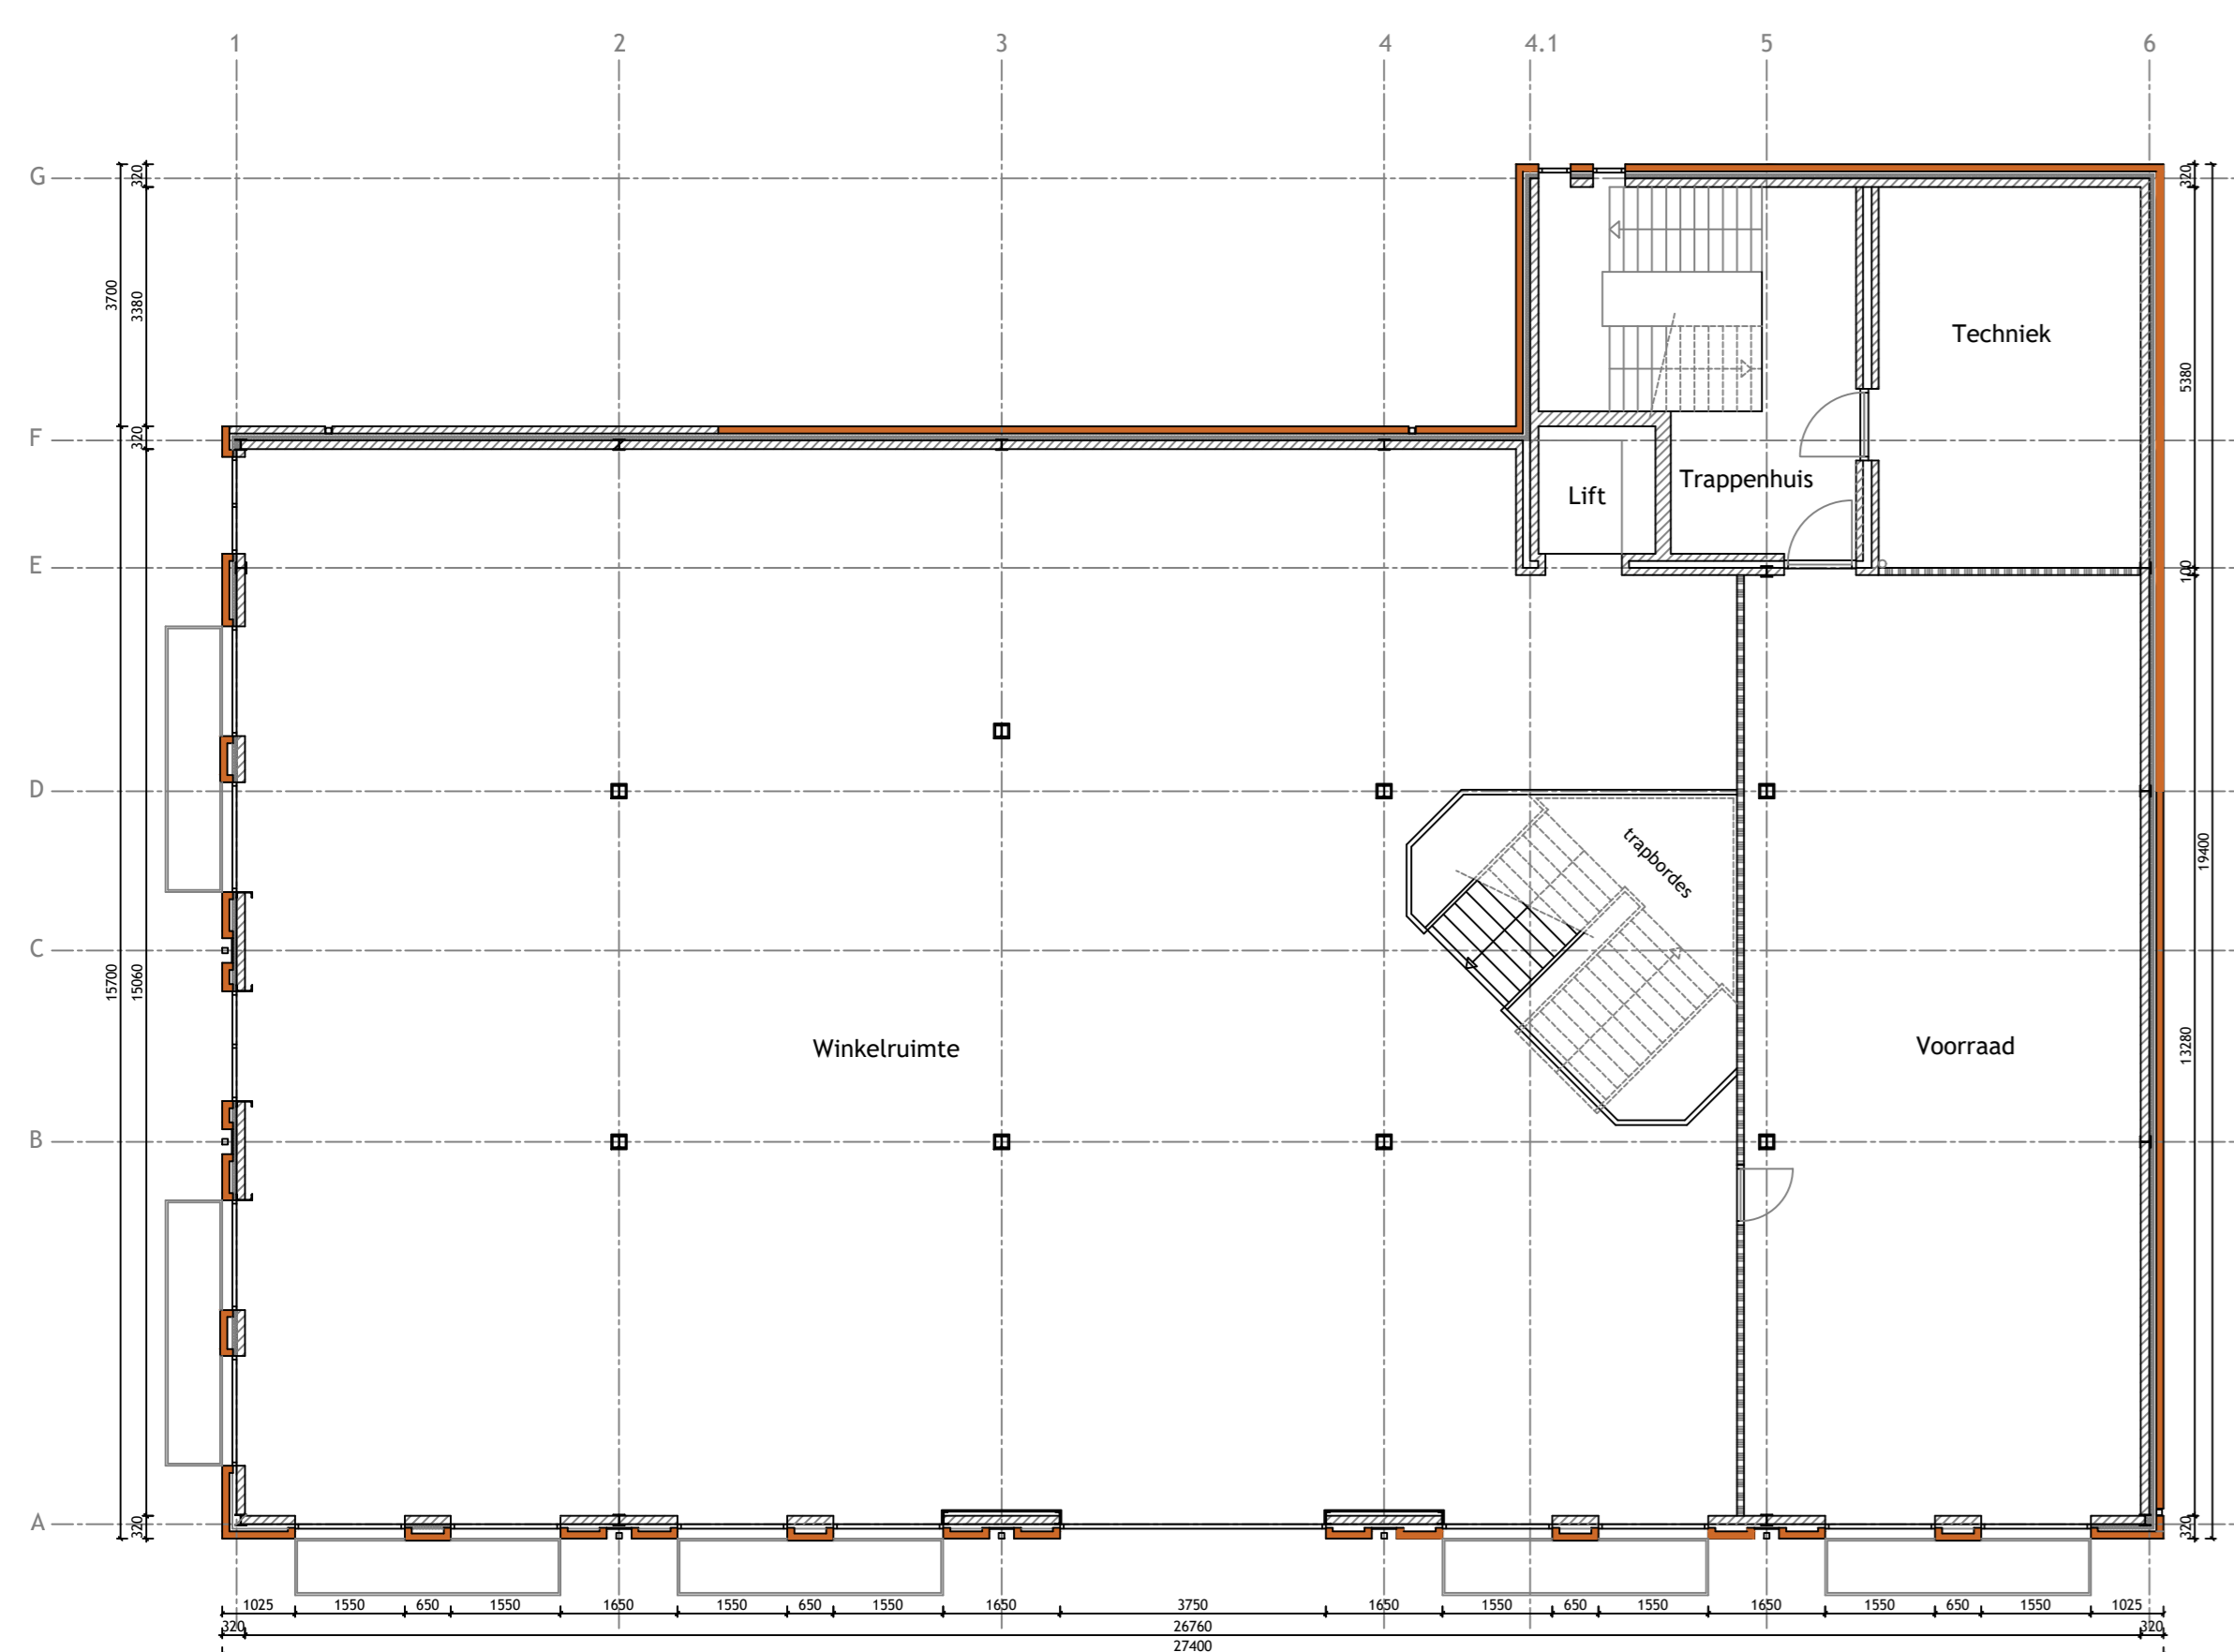

1e Verdieping

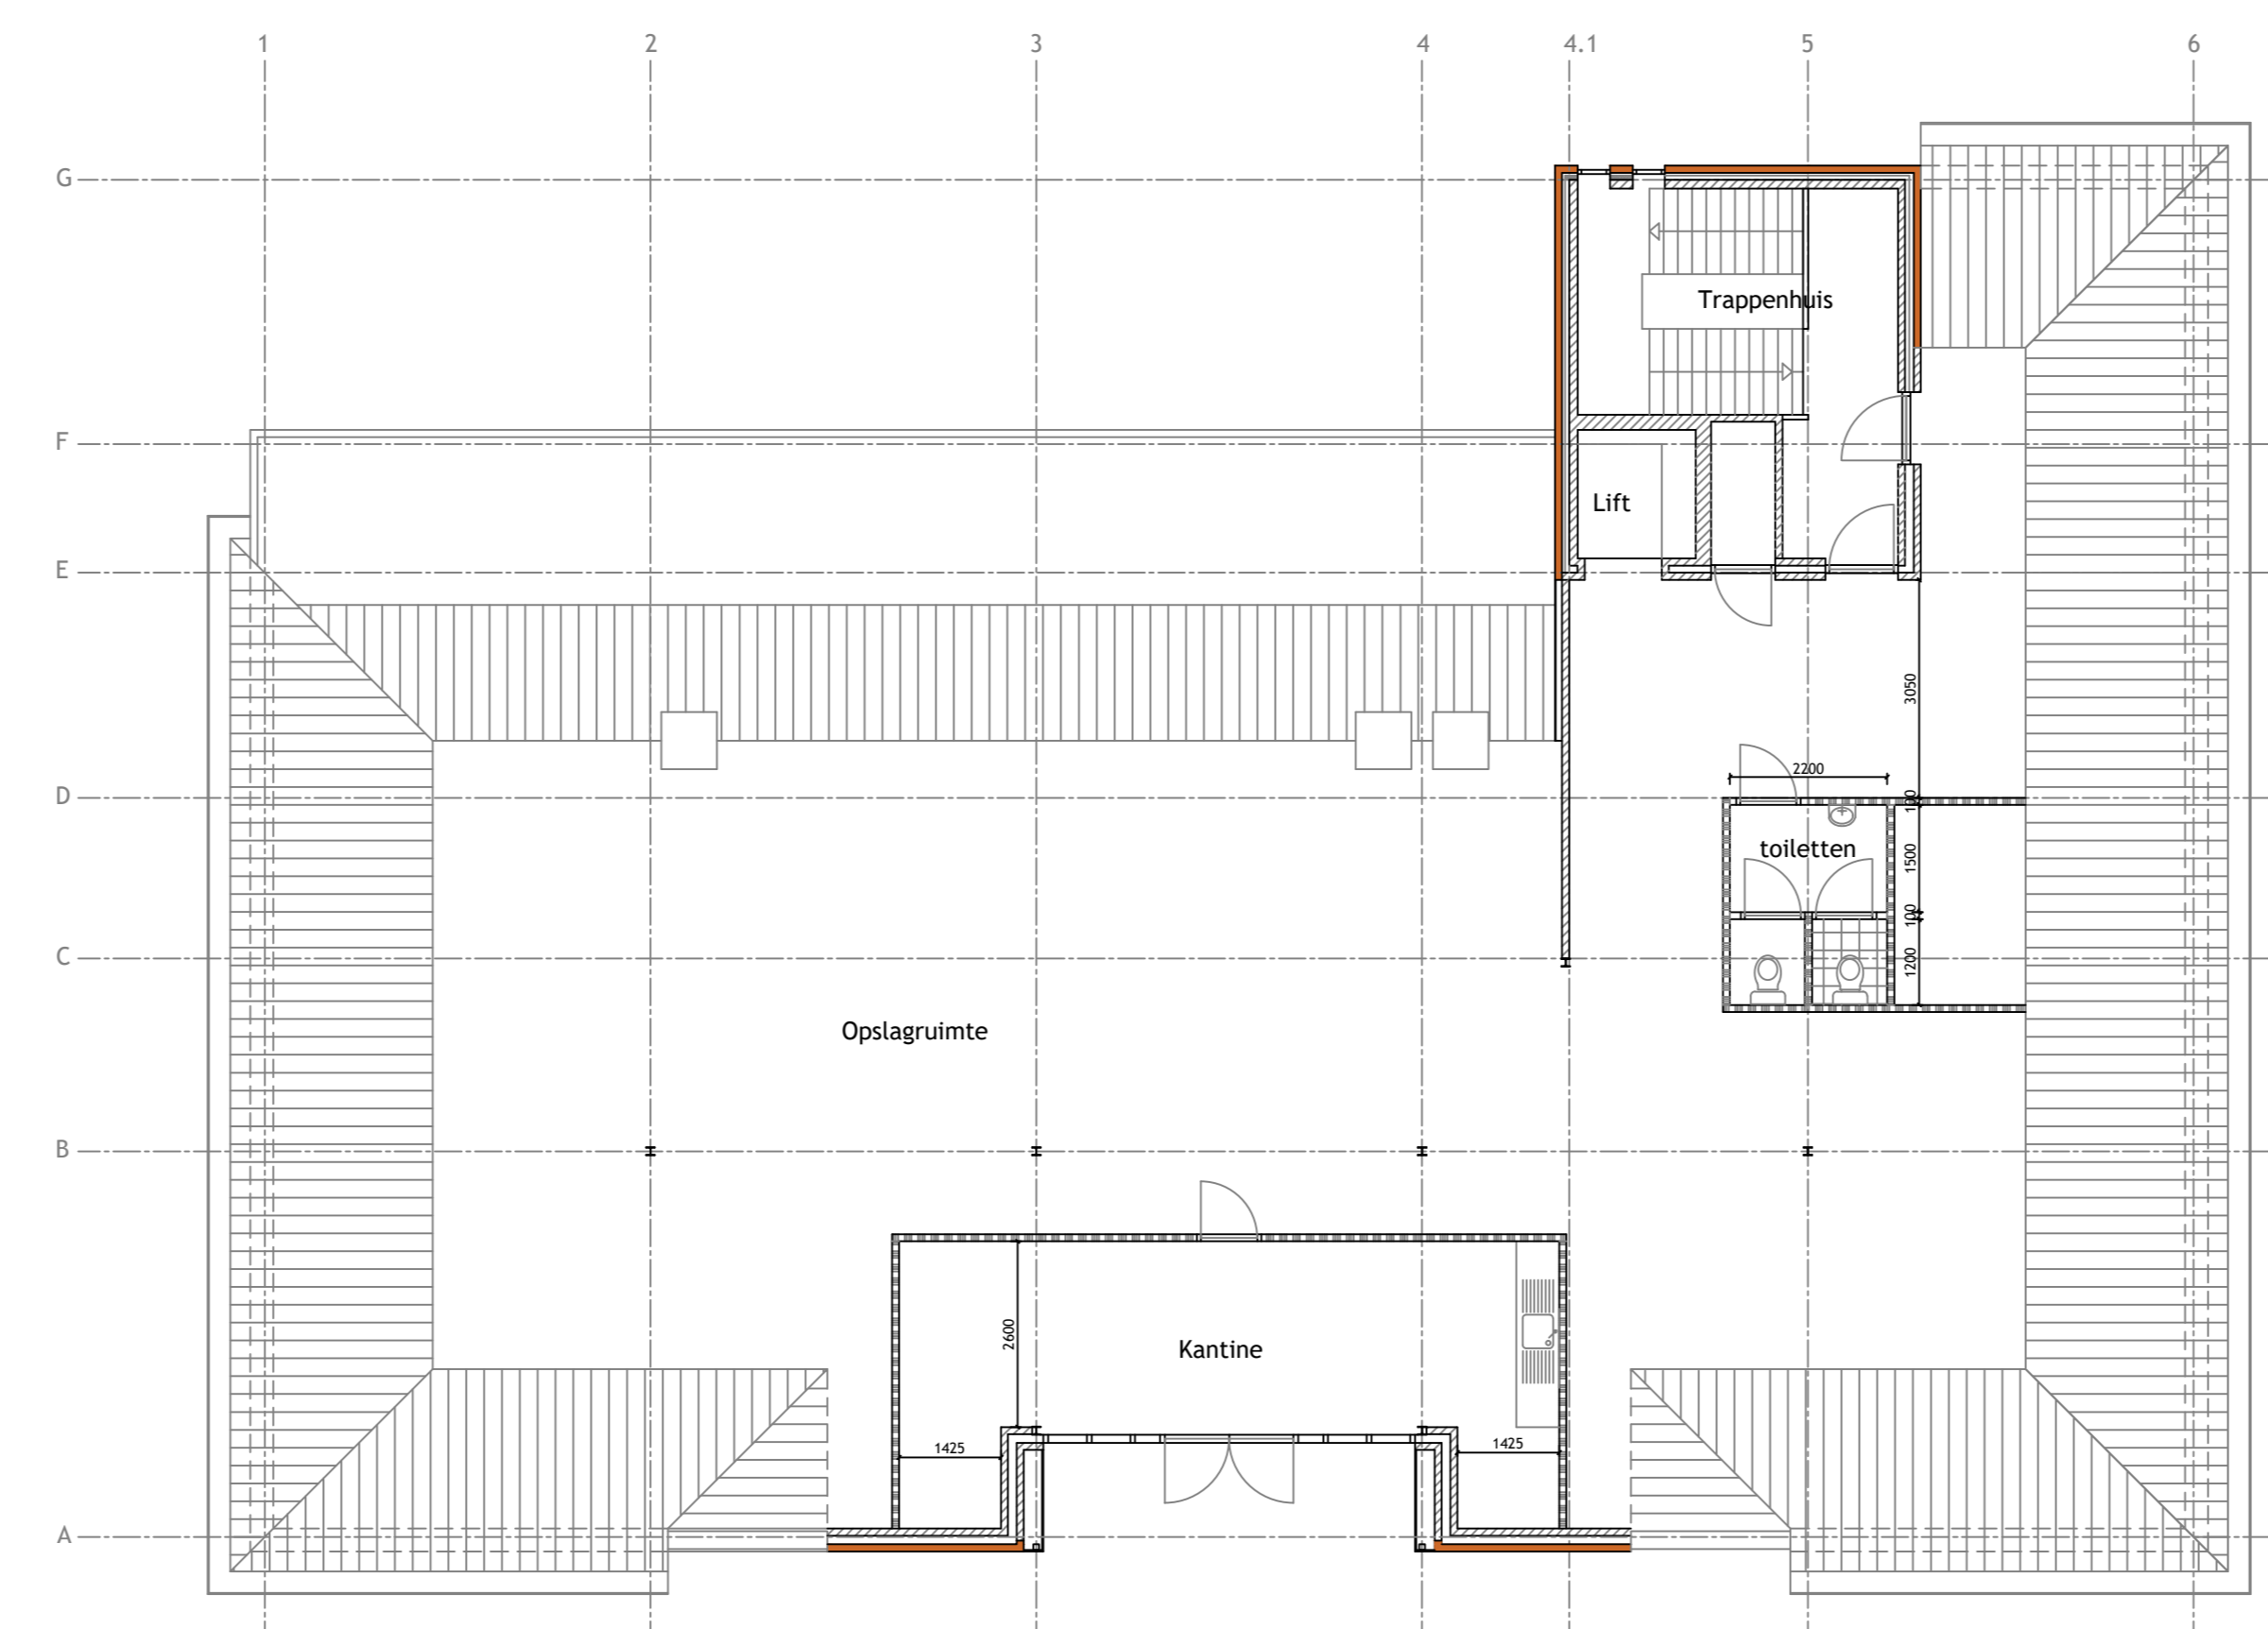

2e Verdieping



Schaal 1:500
 Kadastrale gemeente Putten
 Sectie C
 Perceel 10708

Maatvoering in het werk te controleren

Project: **Bestaand pand Verlengde Dorpsstraat 1-1a te Putten**
 'gevels & plattegronden'

BOUWBEDRIJF J. TIMMER	Opdrachtgever:	C. Goetsch
	Schaal : 1:100	Aan Duerf 24
Tek.nr. : 500	Datum : 01-02-2020	L-6243, Hemstal
Gewijzigd :	Tekenaar : o.r.	
A. : .	E. :	
B. : .	G. :	
C. : .	H. :	
D. : .	I. :	

Stenenkamernweg 21 3882 NE Putten 0341 351067
 info@bouwbedrijftimmer.nl www.bouwbedrijftimmer.nl