



plattegrond  
**Beganeground**

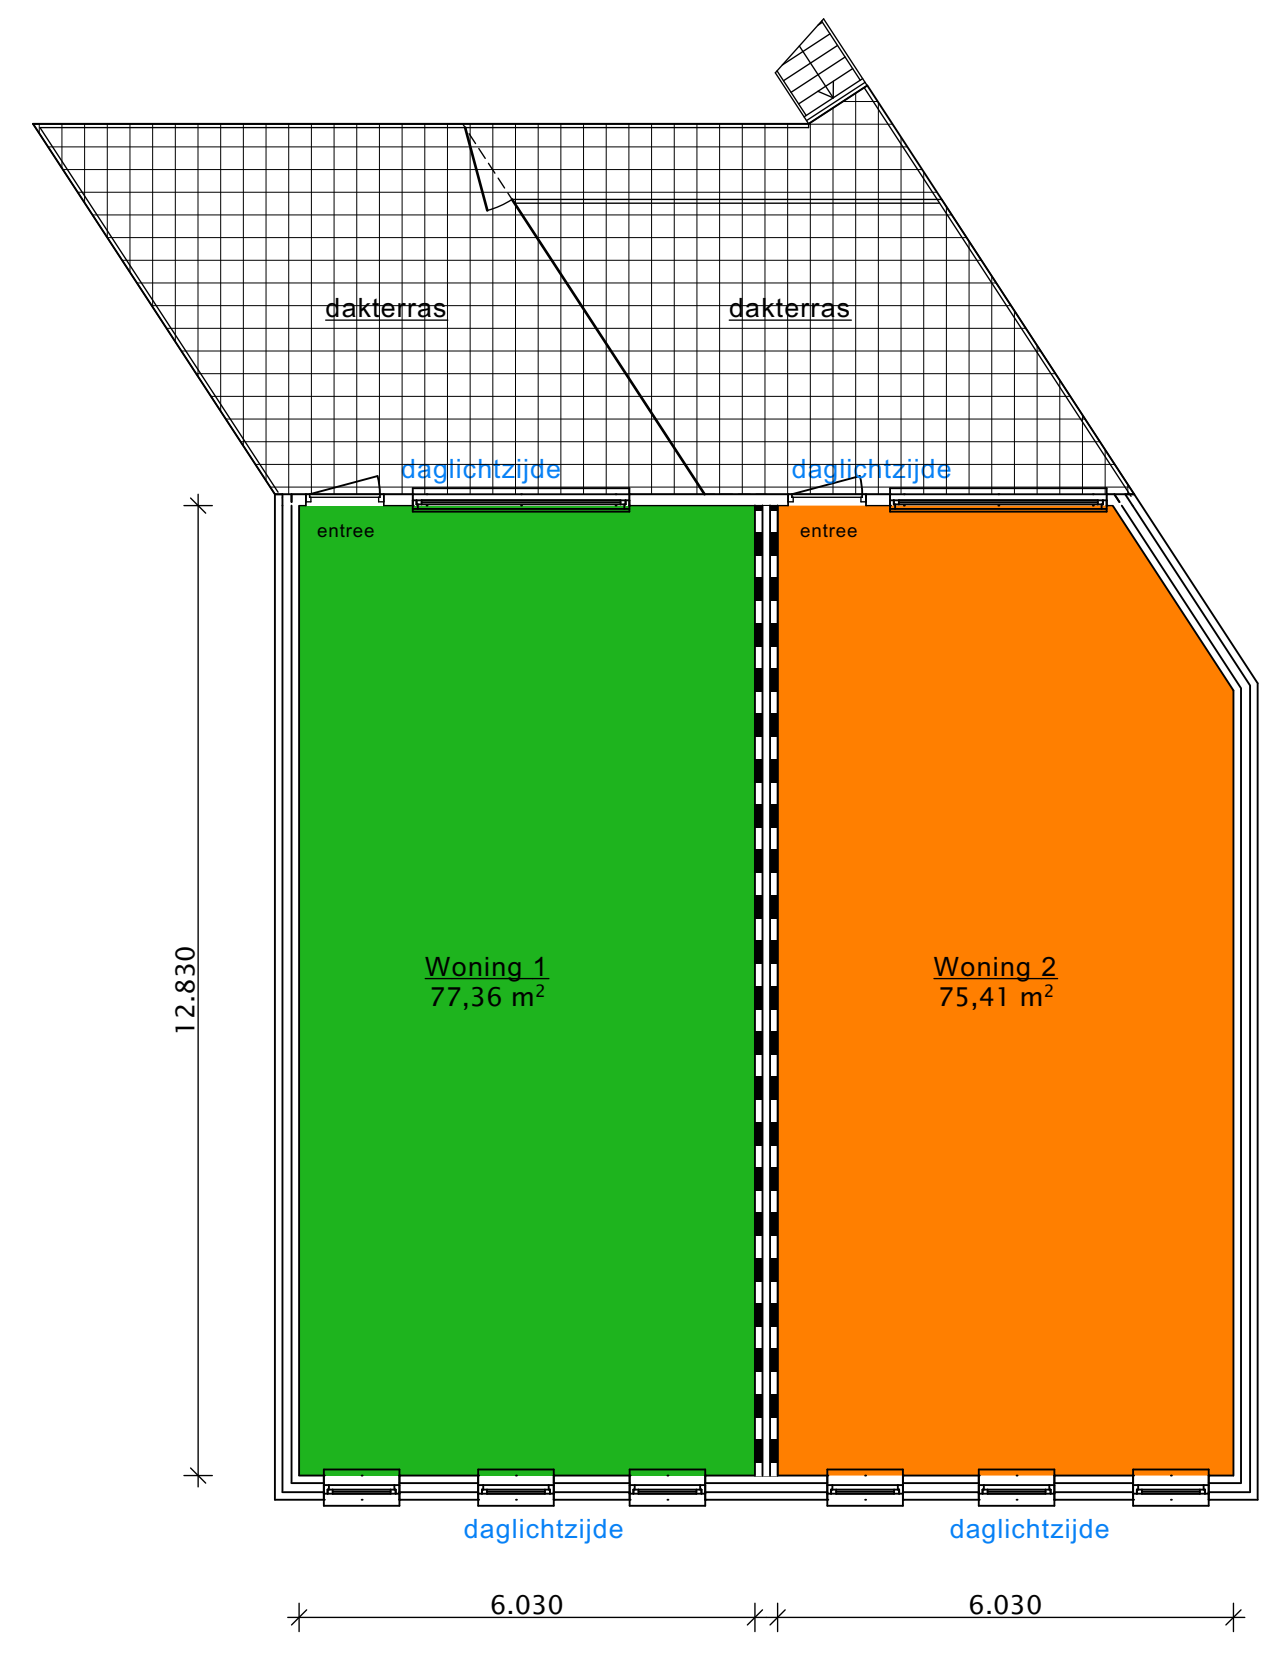

plattegrond  
**Verdieping**

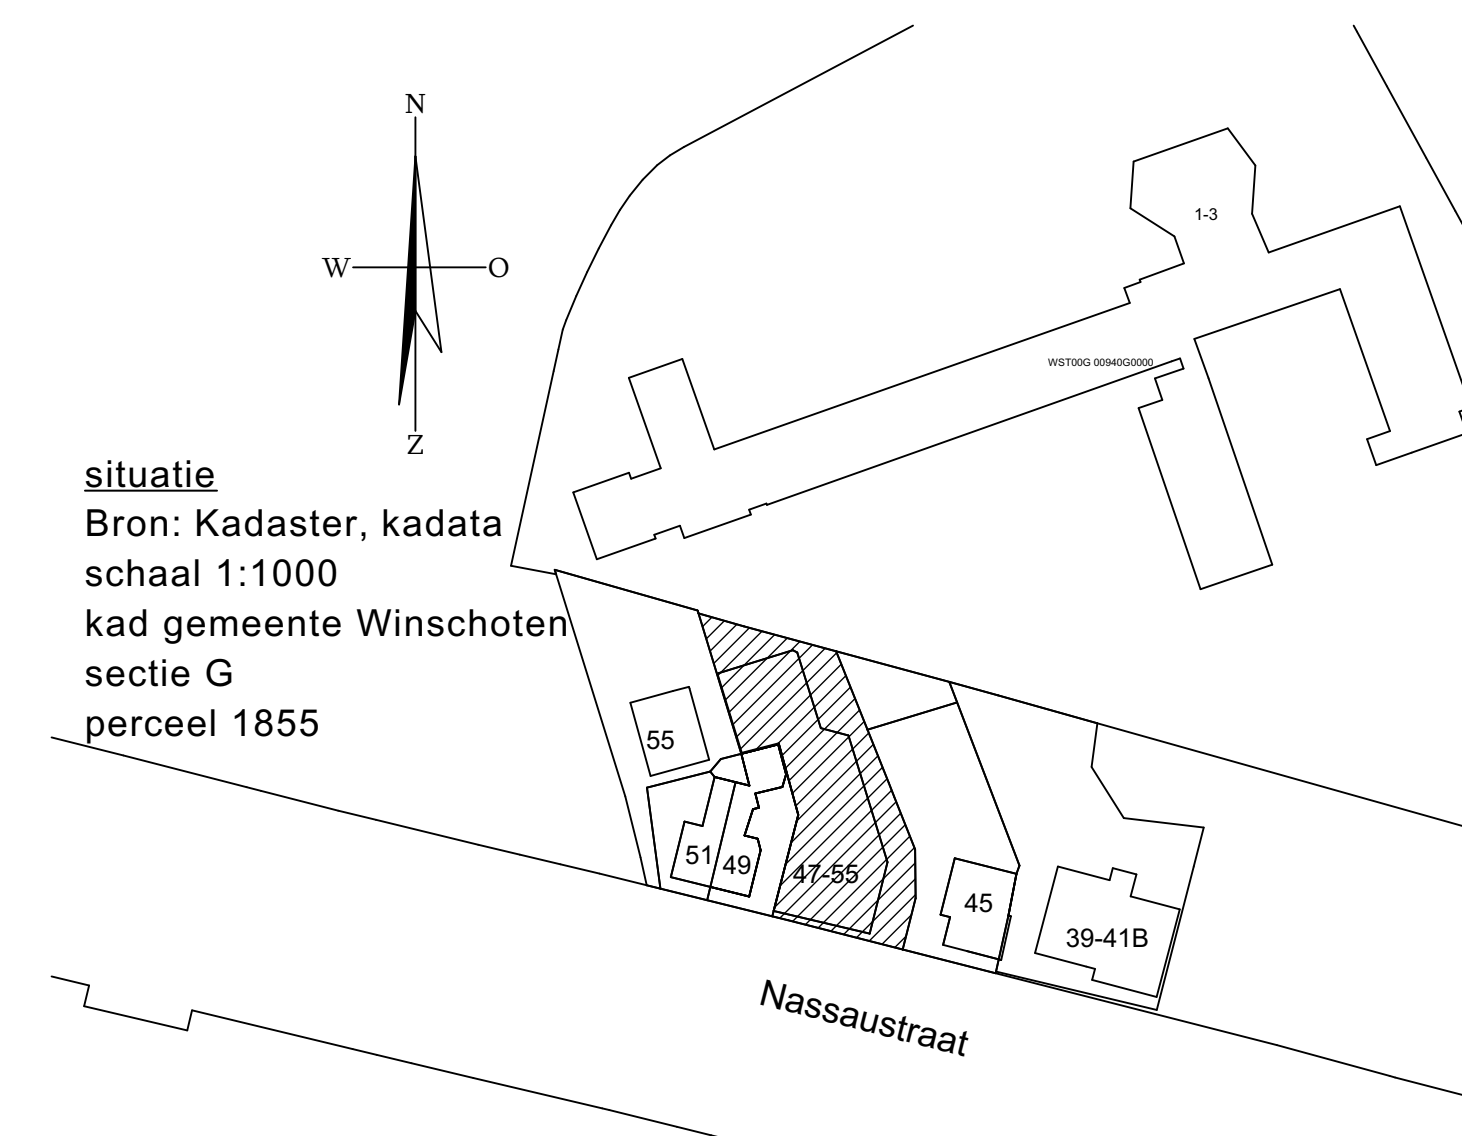

**situatie**  
Bron: Kadaster, kadata  
schaal 1:1000  
kad gemeente Winschoten  
sectie G  
perceel 1855

bouwkundig  
ontwerp  
adviesburo  
**Van der Grijspaarde**



**Opdrachtgever -**  
**Project** - Herbestemmen van het bestaande bedrijfspand aan de Nassaustraat 47 in Winschoten naar 4 woningen  
**Onderdeel** - Vlekkenplan

Ermadastraat 20  
9671 AP Winschoten  
t. 0597-415826  
info@grijspaarde.com  
www.grijspaarde.com

getekend - R v/d G    project nr. - 21-    datum  
schaal - 1:100    formaat - 841x650    gewijzigd -

Deze tekening blijft eigendom van Bouwkundig Ontwerp en Adviesburo van der Grijspaarde en mag zonder onze schriftelijke toestemming niet worden gekopieerd noch aan derden ter inzage worden gegeven.