



Begane grond

Situatie
kadastrale gemeente: Rolde
sectie: R
perceel: 4224
schaal: 1:1000

Renvooi Algemeen	Renvooi Brandweer
gevelsteen	30 mm WBDBO
stenen binnenwand	zelfsluitend
wandtegels	brandslanghaspel I=20m d=19mm
hb-wand	spuitmond 6mm
k.	CO2-blusser inhoud 5kg
v.l. verdelrichting (elektra)	schuimbuiser inhoud 6kg
pk. patchkast	brandmeldpunt
kl. knuipkuik	newerindicator
kop. kopieermachine	akosische alarmgever
cv. cv-ketel	te openen zonder sleutel
wk. werktafel	filiaal
kk. koelkast	noodverlichting
vw. vaatwasser	uitgang
bg. buiten gebruik	(nood)uitgang
ka. koffieautomaat	brandmeldcontrole
em. elektranisator	panieksluiting (stang)
b. boiler	b.sch.cv. brandschakelaar cv
vk. vrieskast	kneelmagneet
rk. regelkast	o.p.d. ontruimingsplaatgrond
wa.m. watermeter	automatische externe defibrillator
gasm. gasmeter	EHBO doos (verbandtrommel)
vvoertegels	
m.k. meterruimte	
hoofdingang	


Maten in het werk te controleren

tekening:
Plattegrond begane grond

werk:
Grote Brink 3 te Rolde

opdrachtgever:

tekencode:
11190
tek.nummer:
B-01
Datum: 11-01-2015
Schaal: 1:100
Gew.: A
Gew.: B
Gew.: C
Gew.: D

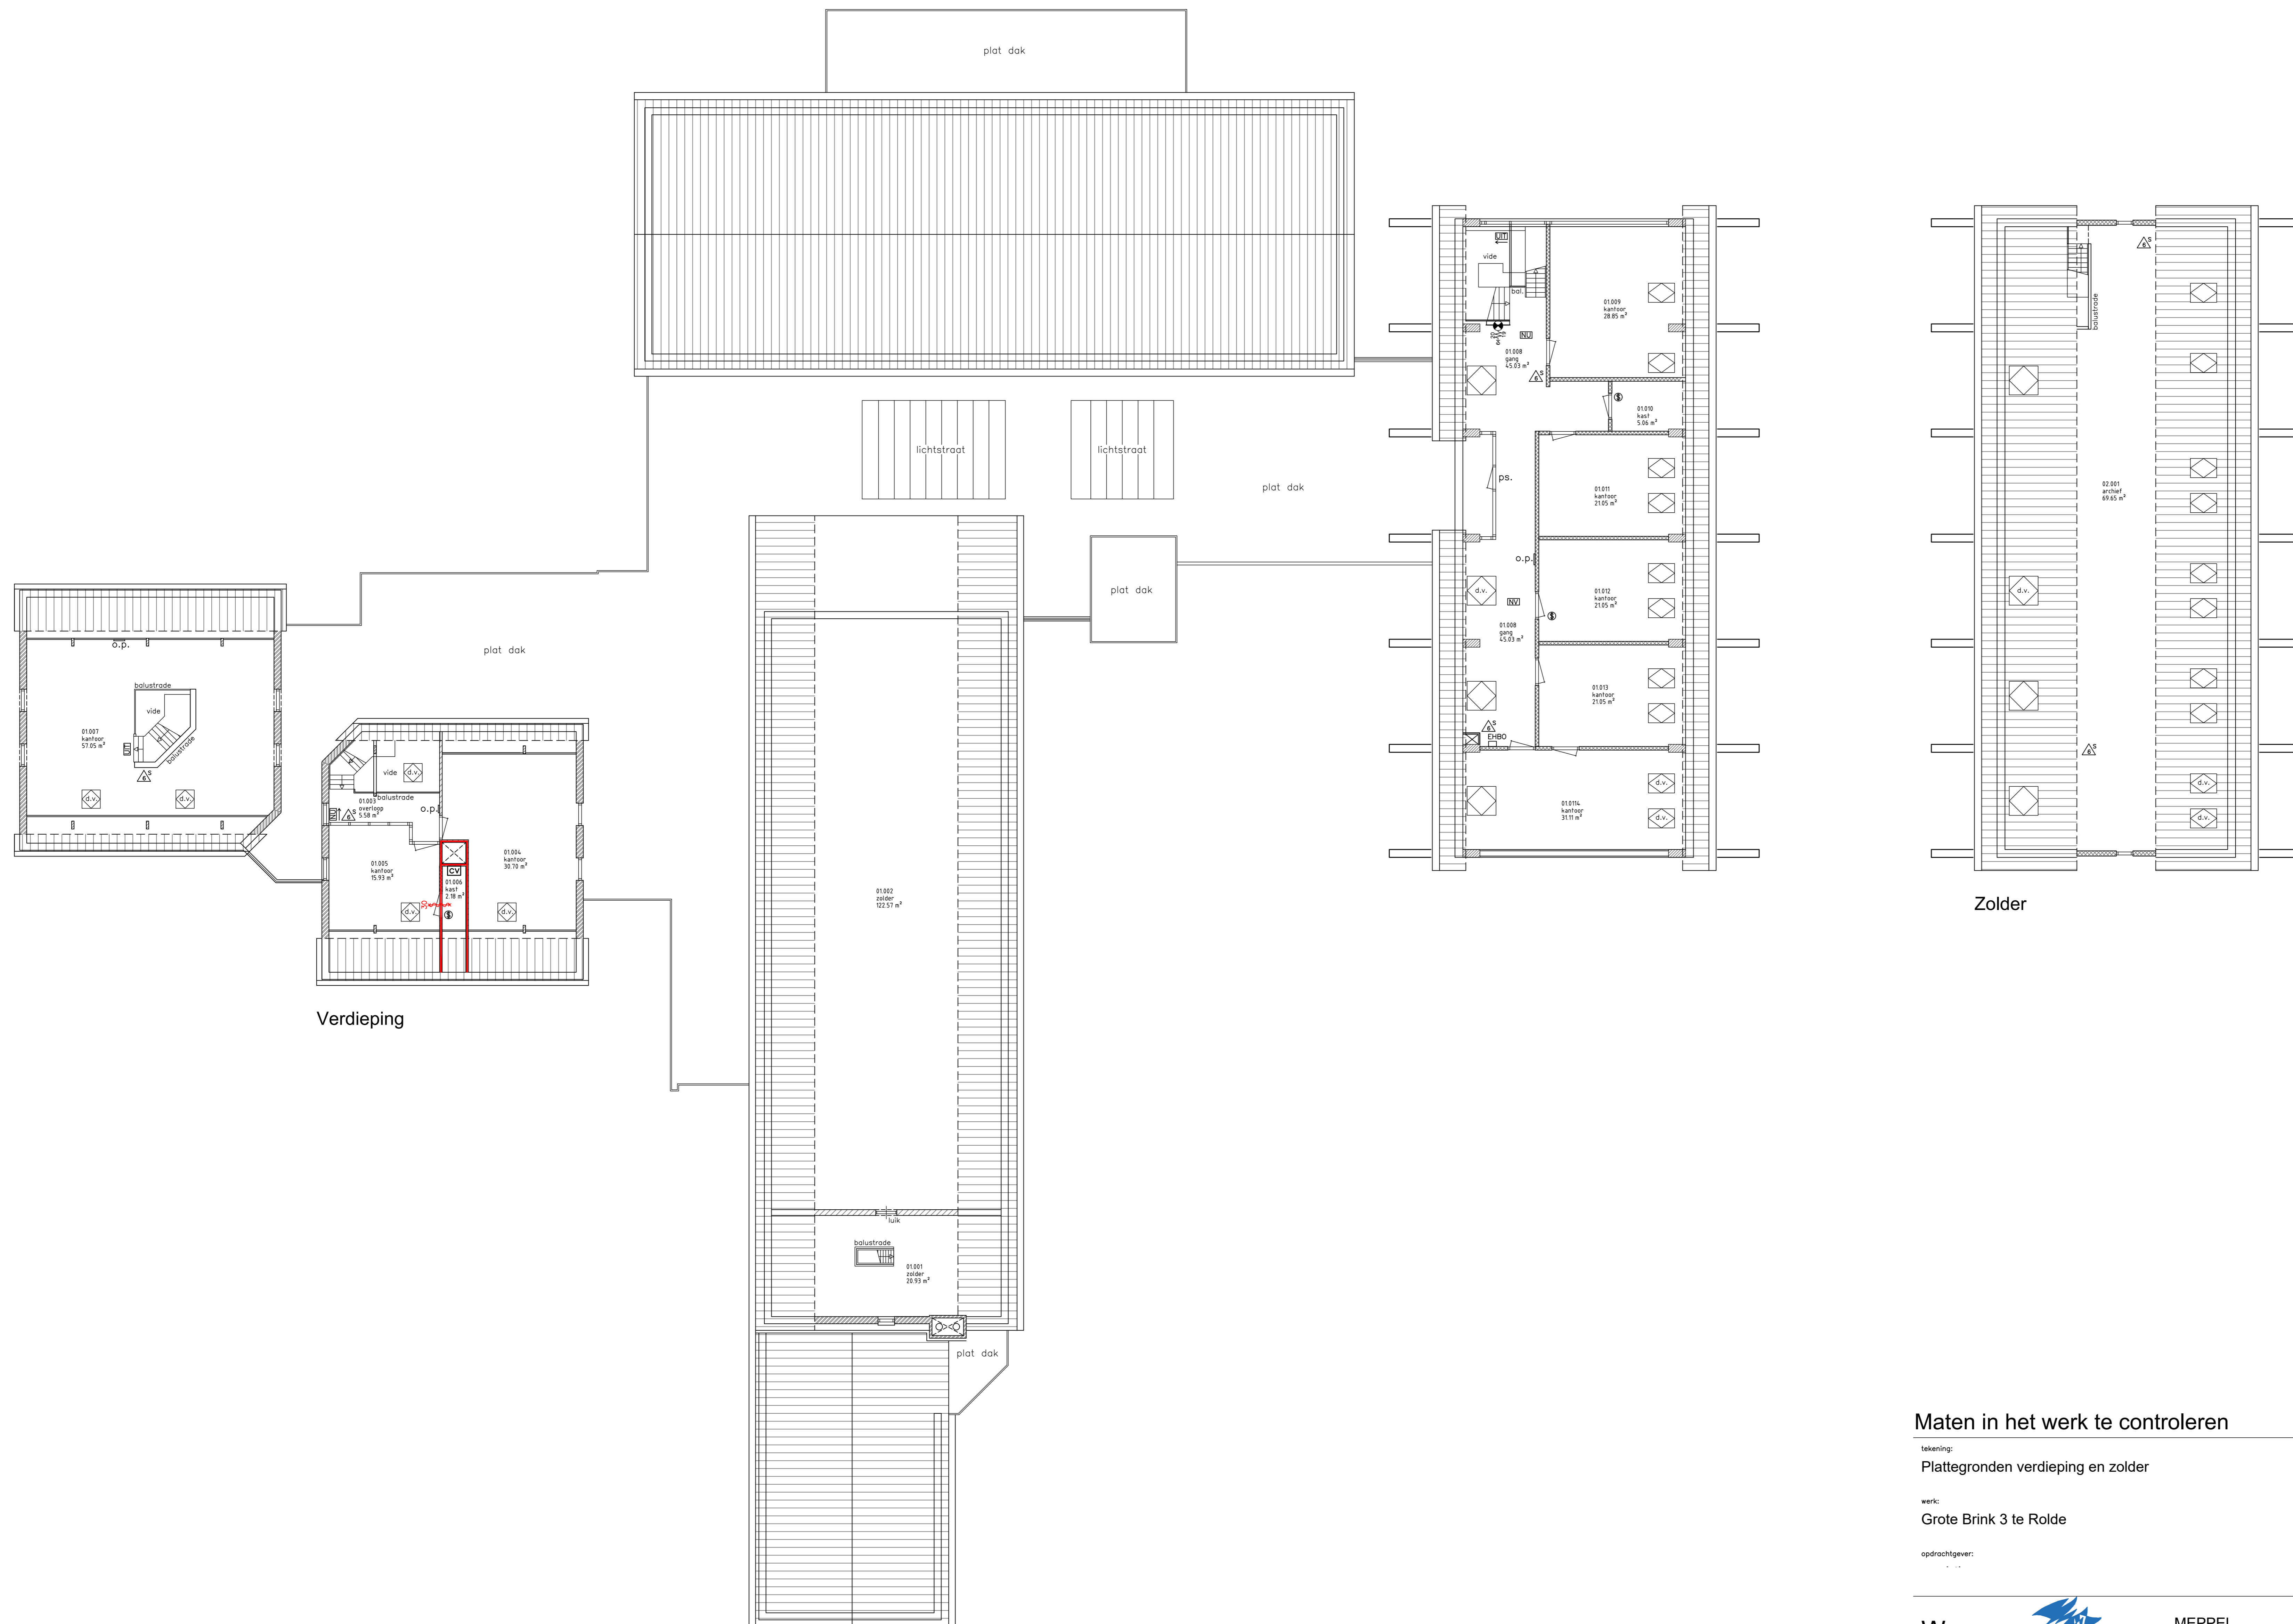

Maten in het werk te controleren

tekening:
Plattegronden verdieping en zolder

werk:
Grote Brink 3 te Rolde

opdrachtgever:

tekeningcode:
11190

tek.nummer:
B-02

Datum: 11-01-2015

Schaal: 1:100

Gew.: A

Gew.: B

Gew.: C

Gew.: D