


BEGANEGROND

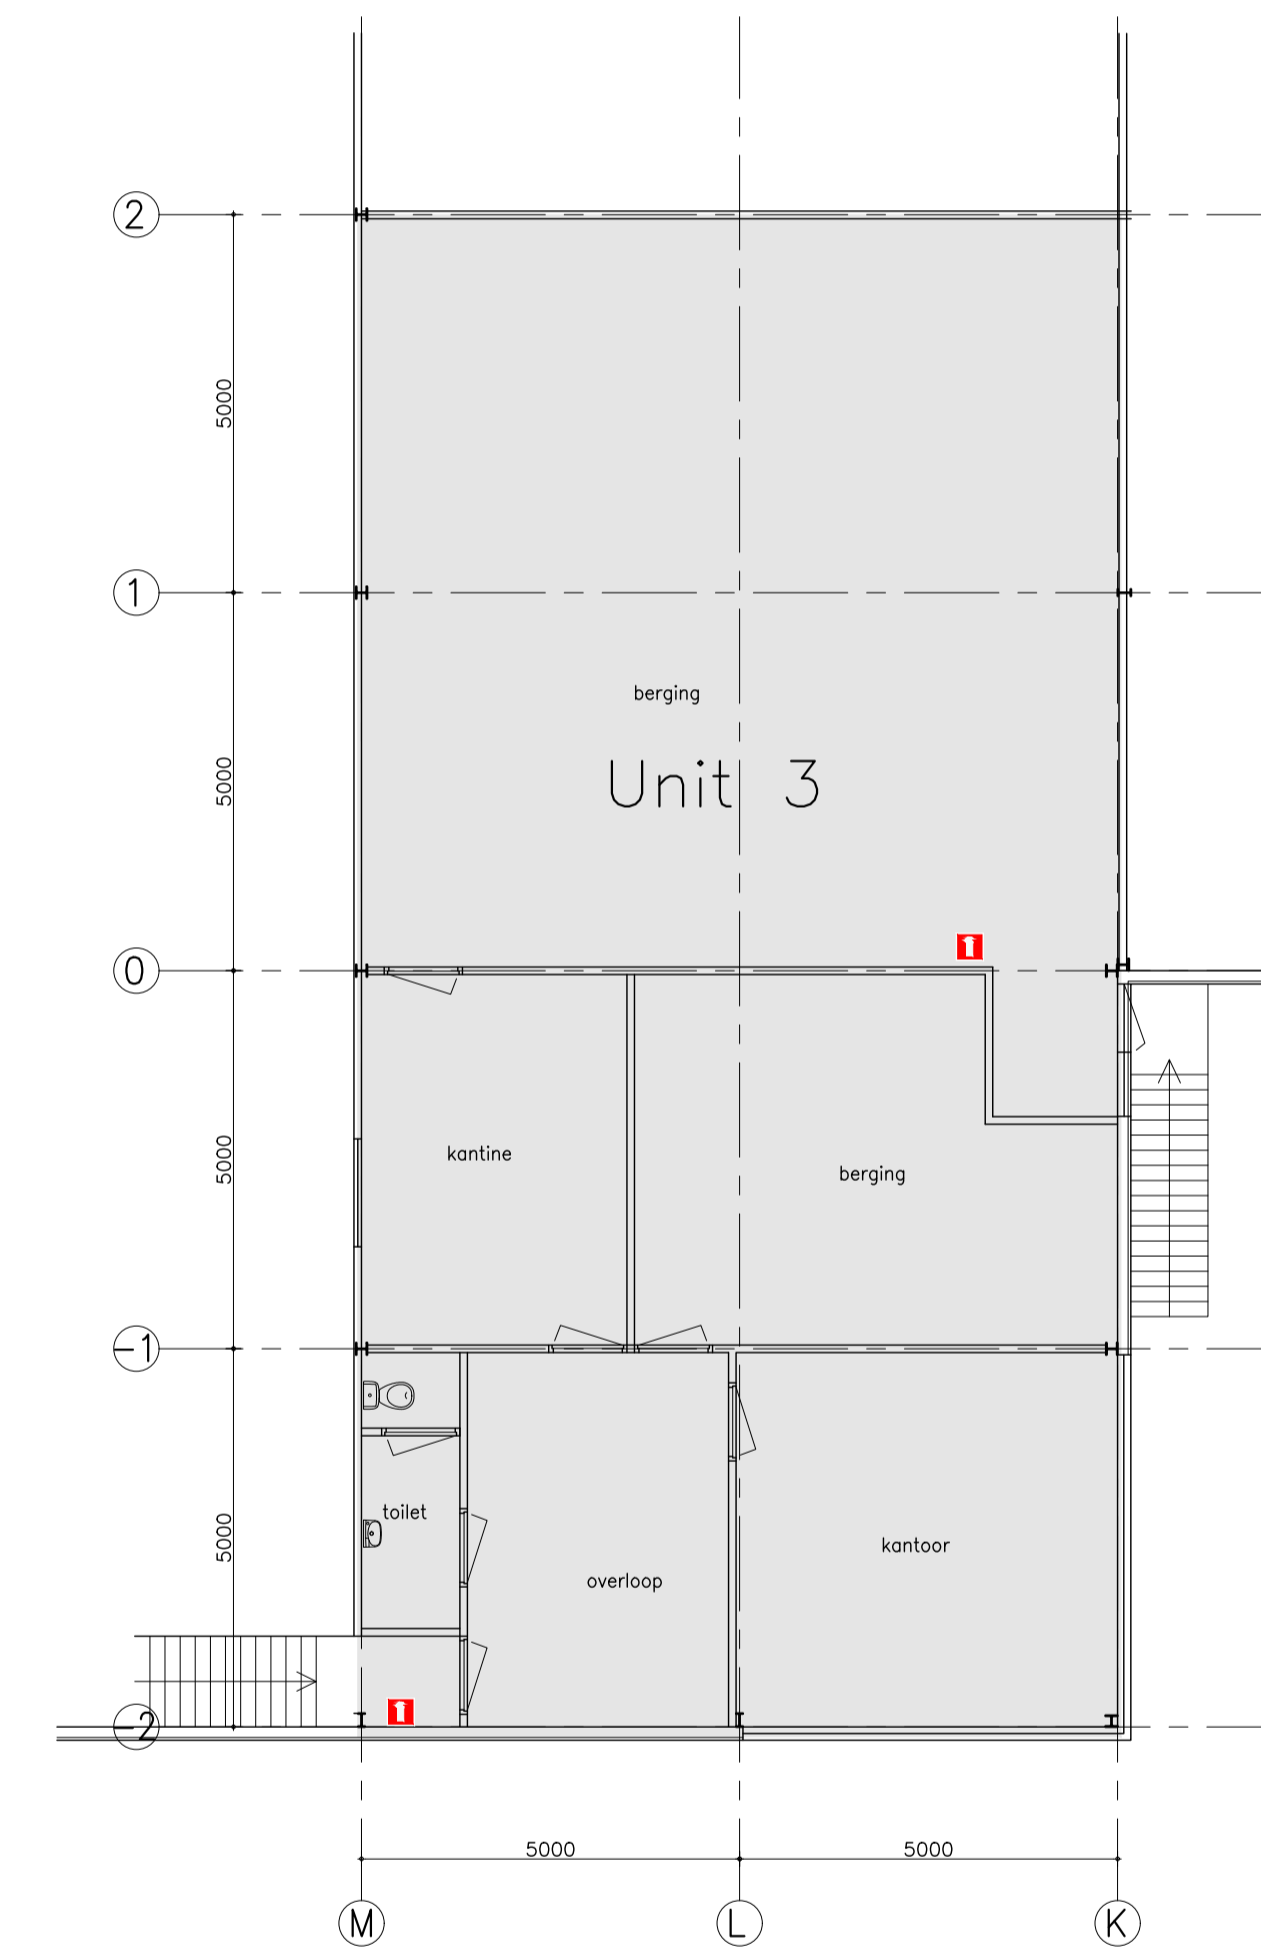

Bruto vloeroppervlakte's

- = Unit 1 Showroom = 345,7 m<sup>2</sup>
- = Unit 1 Industriefunctie = 228 m<sup>2</sup>
- = Unit 2 Industriefunctie = 200 m<sup>2</sup>
- = Unit 3 Industriefunctie / kantoor = 501 m<sup>2</sup>
- = Unit 4 Industriefunctie = 102,5 m<sup>2</sup>
- = Unit 5 Industriefunctie = 454 m<sup>2</sup>



DRENTSE POORT 12  
9521 JA NIEUW-BUNEN  
T 0599 653 727  
E INFO@BOUWBUREAUPAAS.NL  
WWW.BOUWBUREAUPAAS.NL

Gewijzigd		Project: Cornelis Houtmanstraat 6 te Emmen	
A	25-10-2024	H	Onderdeel: Plattegronden bestaand
B		I	Opdrachtgever: M. Zijlstra
C		J	Getekend: H.K
D		K	Datum: 28-03-2024
E		L	Schaal: 1:100
F		M	Formaat: A1
G		N	Project nr: 23-048
		Blad: B-01	
		<b>REVISIE</b>	

Deze tekening is uitsluitend voor het aanvragen van de bouwvergunning. Er kunnen geen rechten aan ontleend worden. Eventuele gevolgschade door niet juist uitgevoerde controle of vervolggeschade door fouten in het tekenwerk zijn niet op ons verhaalbaar. Maten dienen altijd in het werk gecontroleerd te worden. De algemene voorwaarden DNB 2005 zijn van toepassing.