

# NIEUWBOUW BEDRIJFSVERZAMELGEBOUWEN

Dirk Verheulweg, Waddinxveen | Verkoop

---

PROGRESSIO BV  
2019-380  
April 2023



agbvandijk.nl  
Maanderbuurtweg 39  
6718 XK Ede

**01****LIGGING PLANGEBIED**

Locatie van de desbetreffende kavel.

**02****SITUATIE NIEUW**

Toevoeging van drie bedrijfsverzamelgebouwen.

**03****PLATTEGRONDEN**

Plattegronden van de panden.

**04****GEVELS**

Gevelaanzichten van de panden.

**05****DOORSNEDES**

Doorsnedes van de panden.


**06****UNITS**

Plattegronden en gevelaanzichten per type unit.

**07****IMPRESSIES**

Diversie impressies van de nieuwbouw.

## LIGGING PLANGEBIED

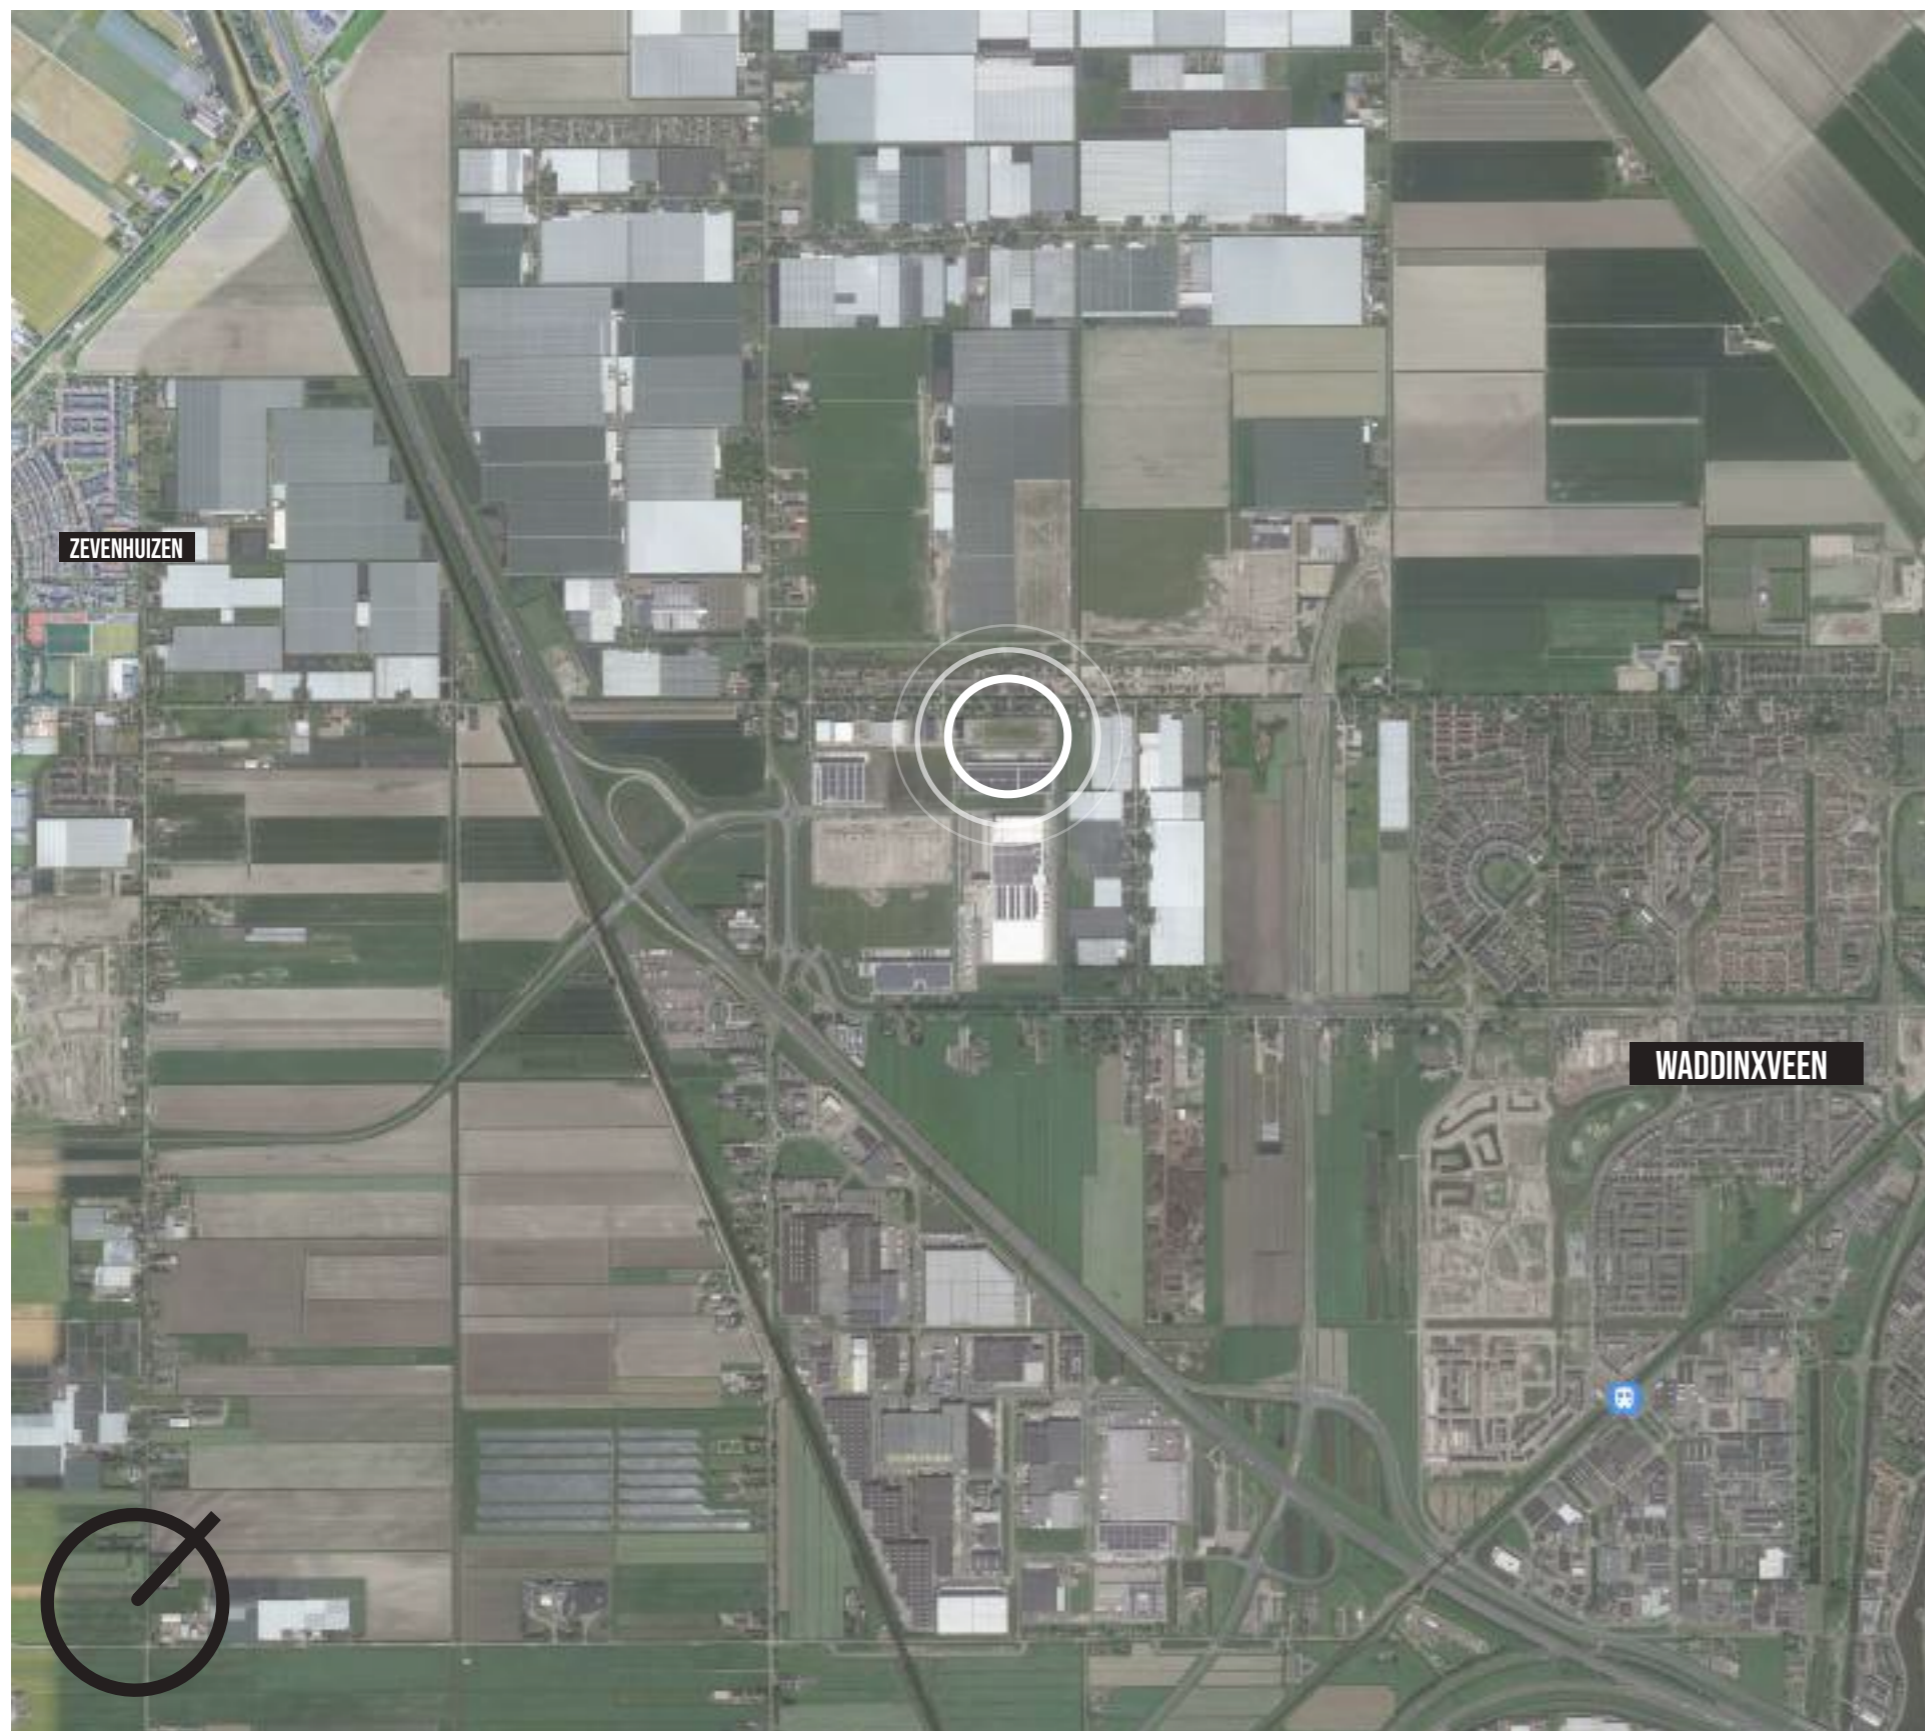


▲ Beschrijving van bovenstaande afbeelding

De kavel is gelegen in een industrieterrein aan de Dirk Verheulweg te Waddinxveen. De nieuwbouwlocatie is dicht gelegen bij de autosnelweg, A12.









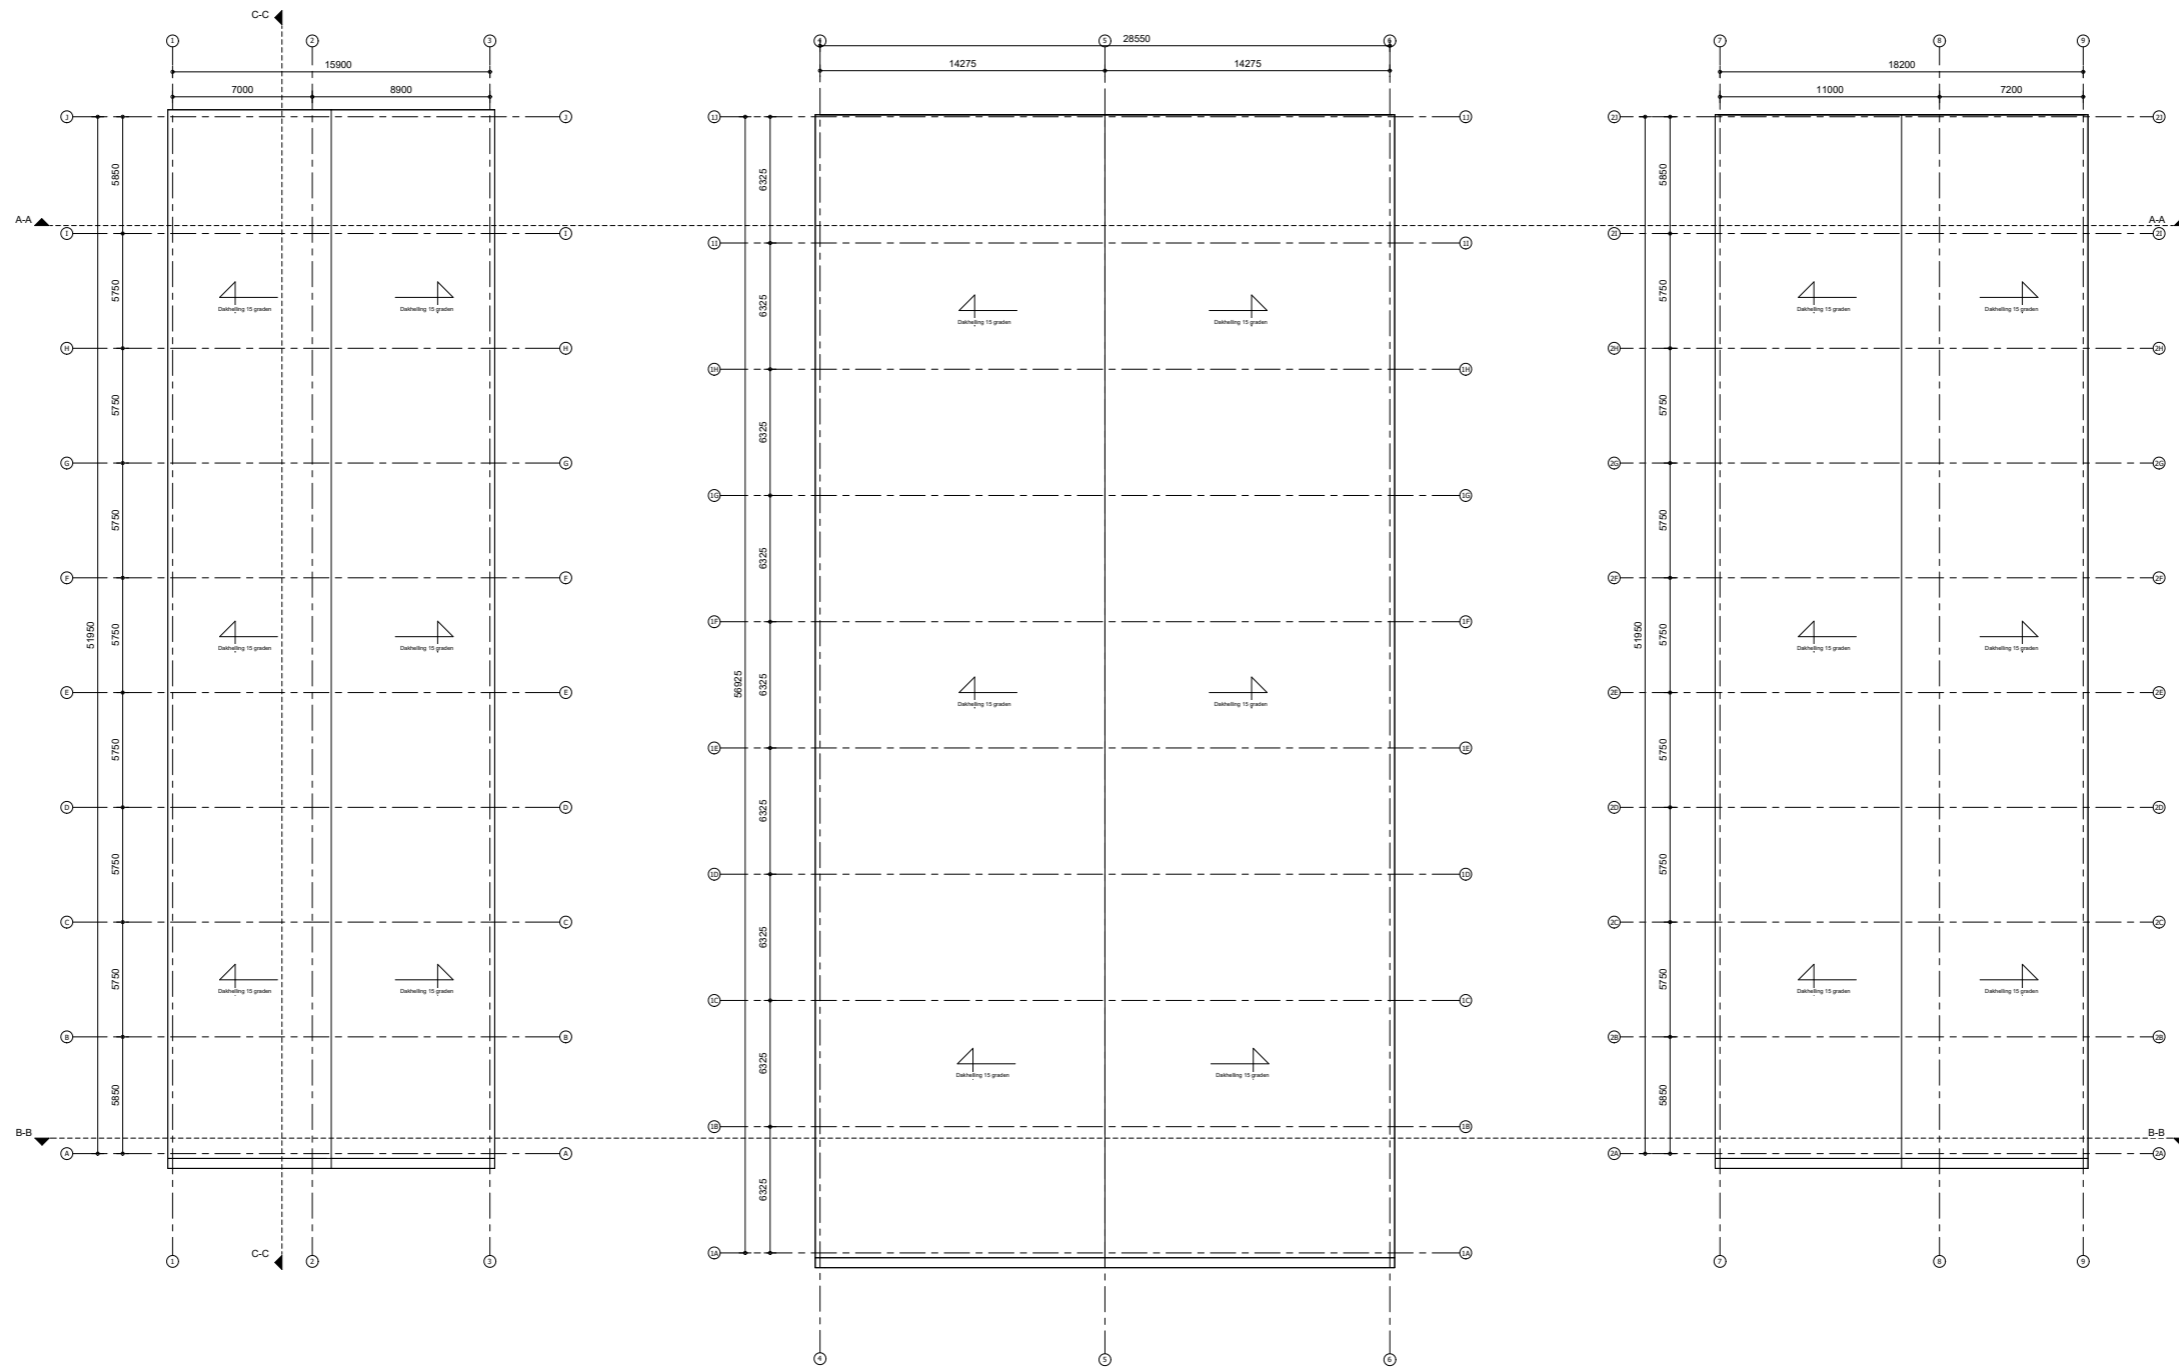



DAKOVERZICHT





## GEVELAANZICHTEN



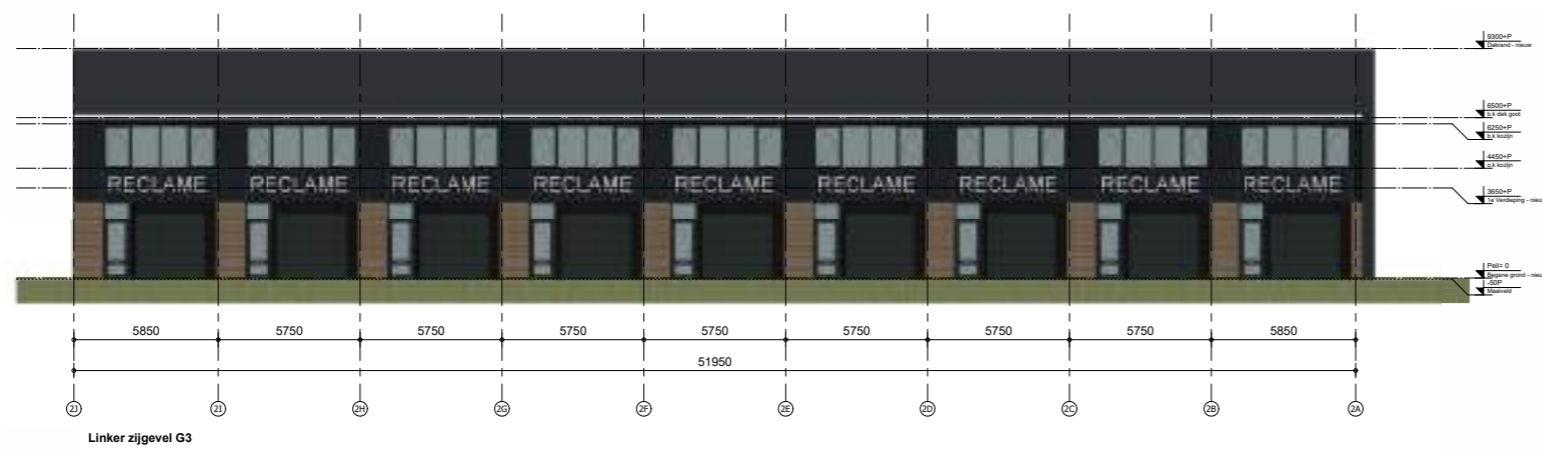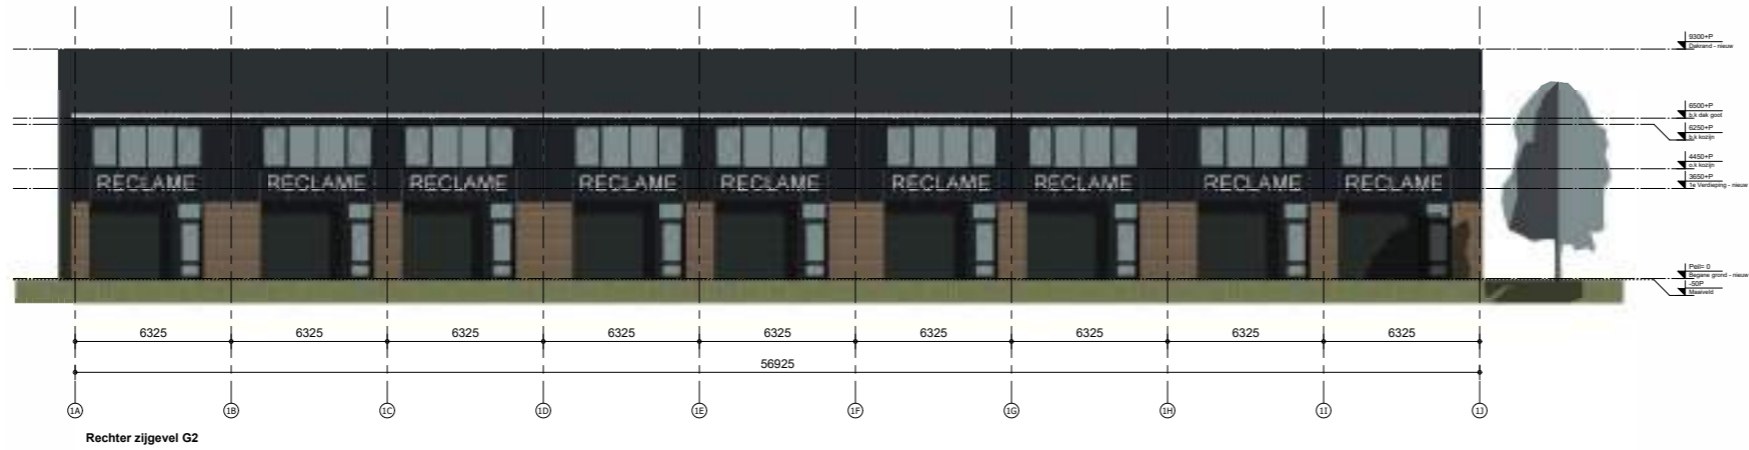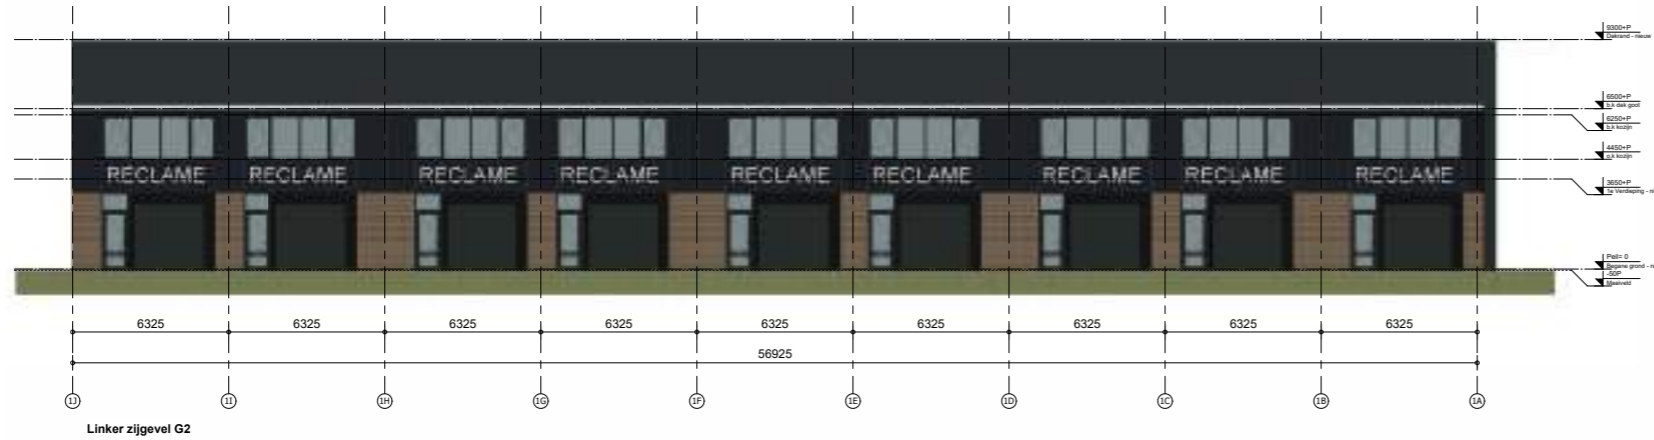


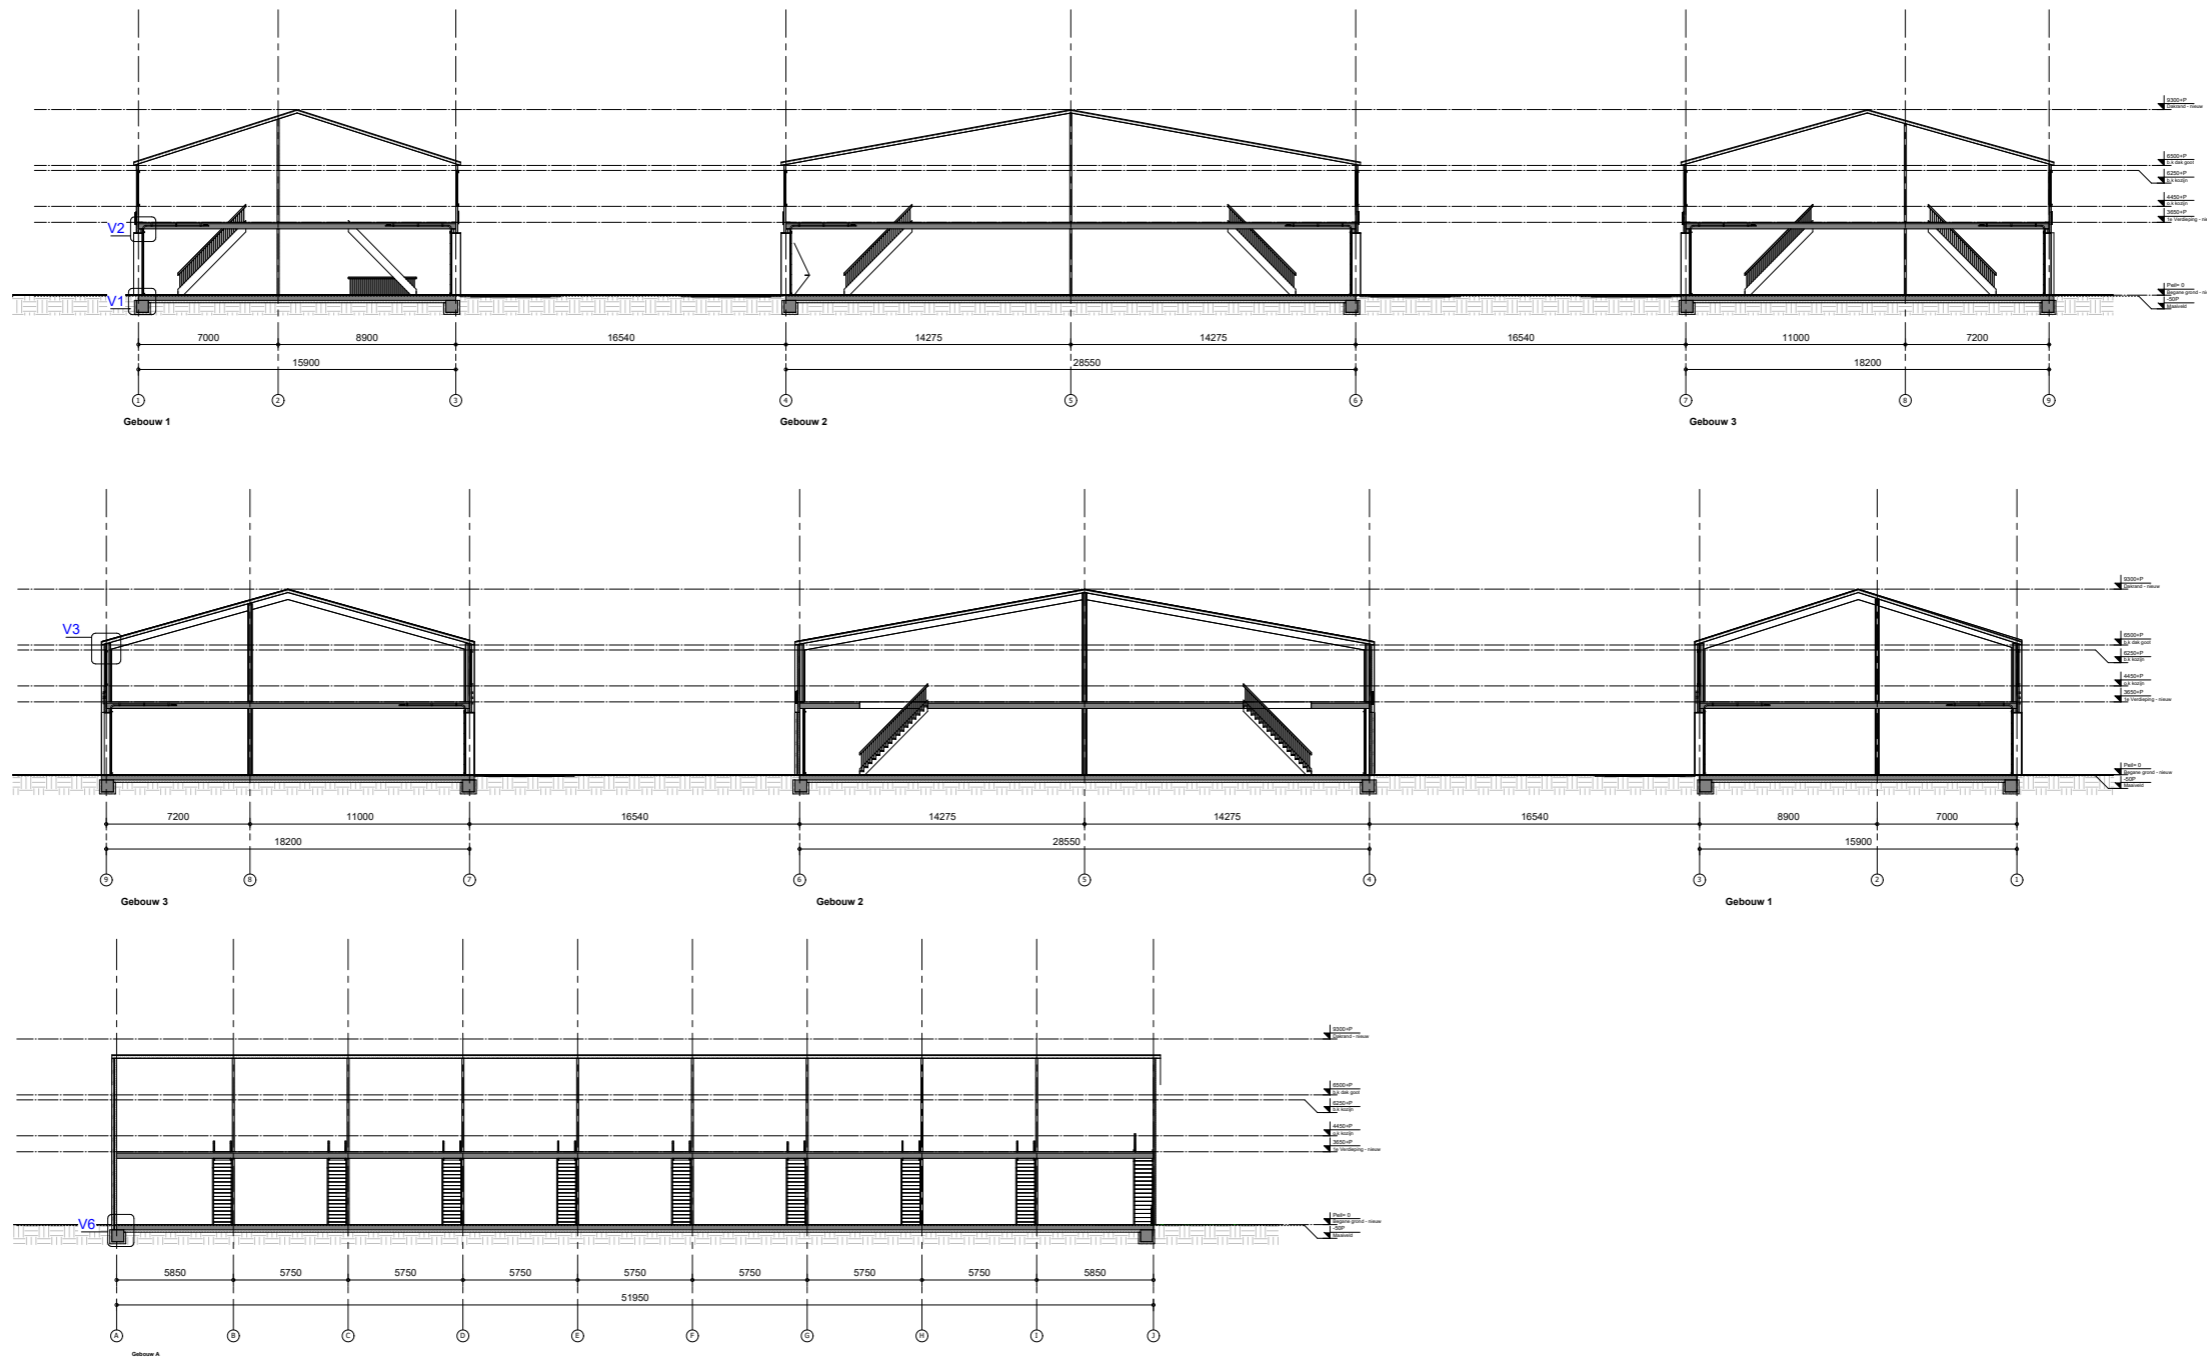

GEBOUW 1 - KOPUNIT TYPE A


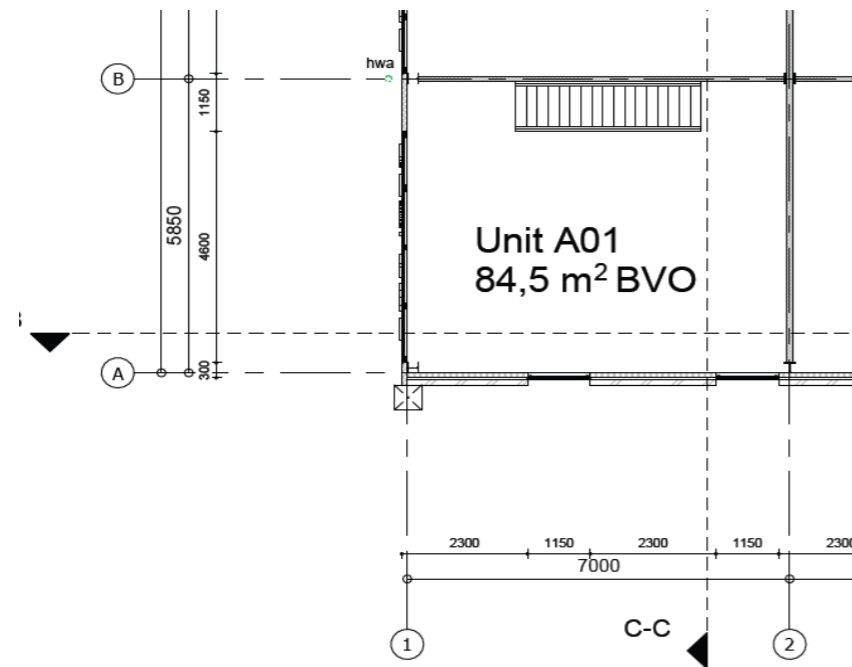
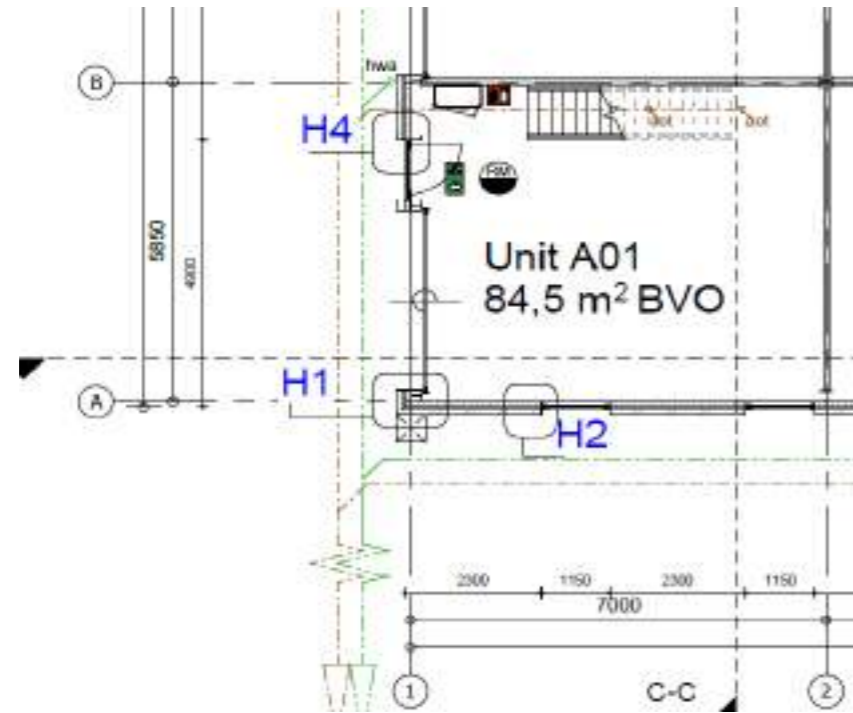


KOPUNIT TYPE A

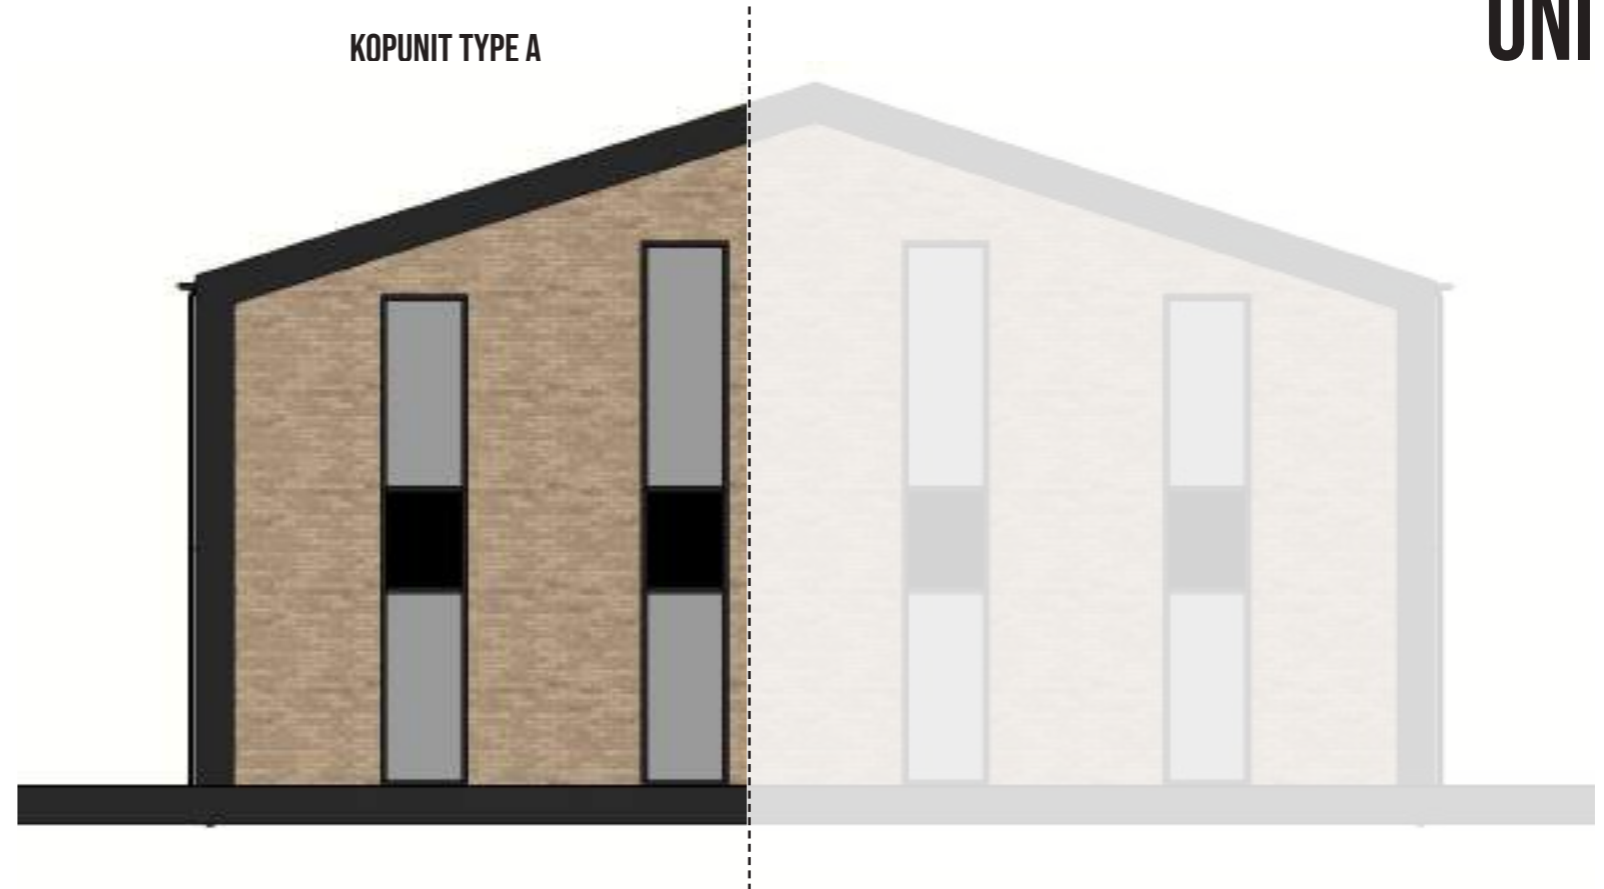



SCHAAL 1:100

GEBOUW 1 - UNIT TYPE A

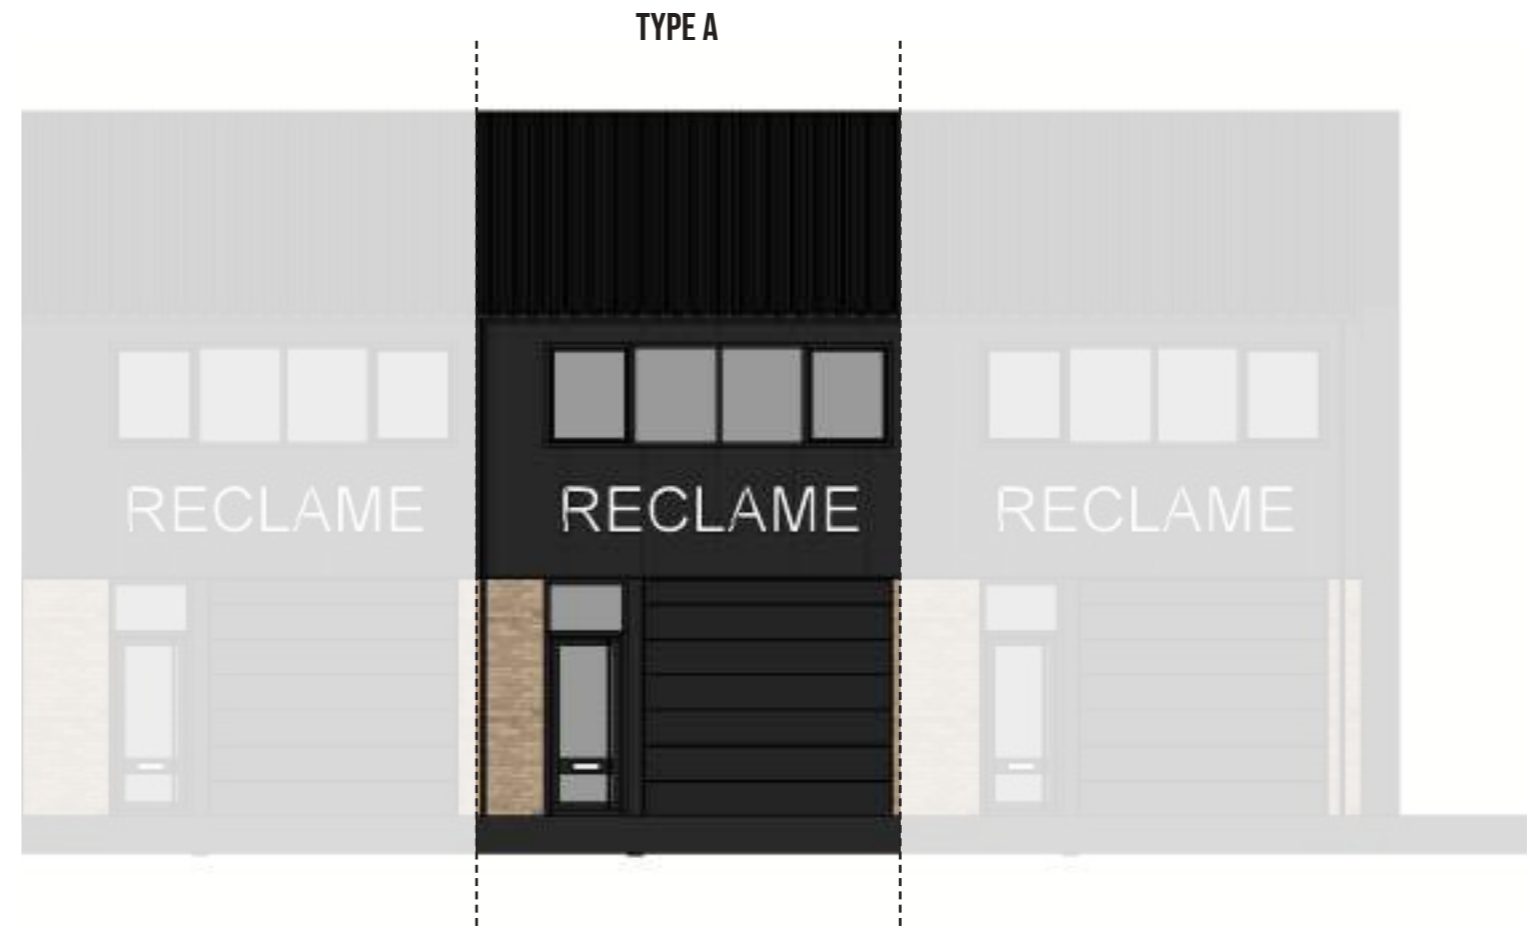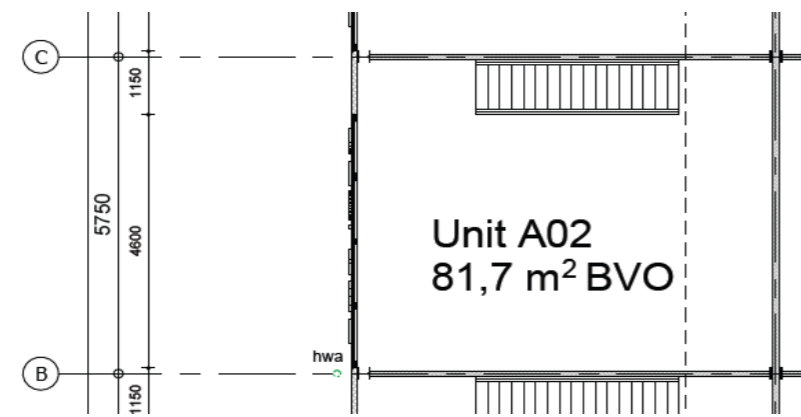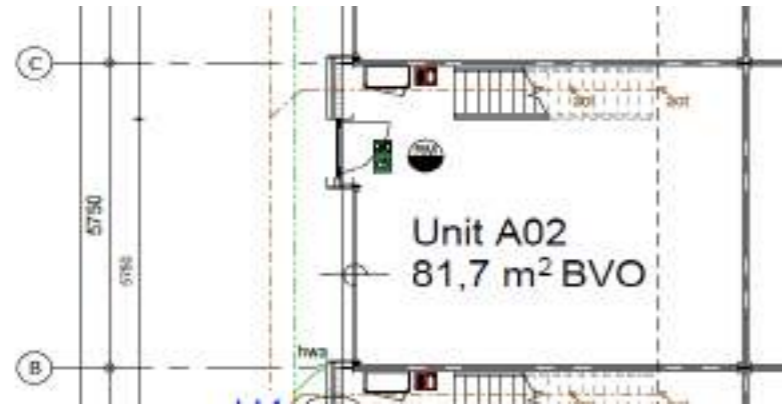


SCHAAL 1:100

GEBOUW 1 - KOPUNIT TYPE B

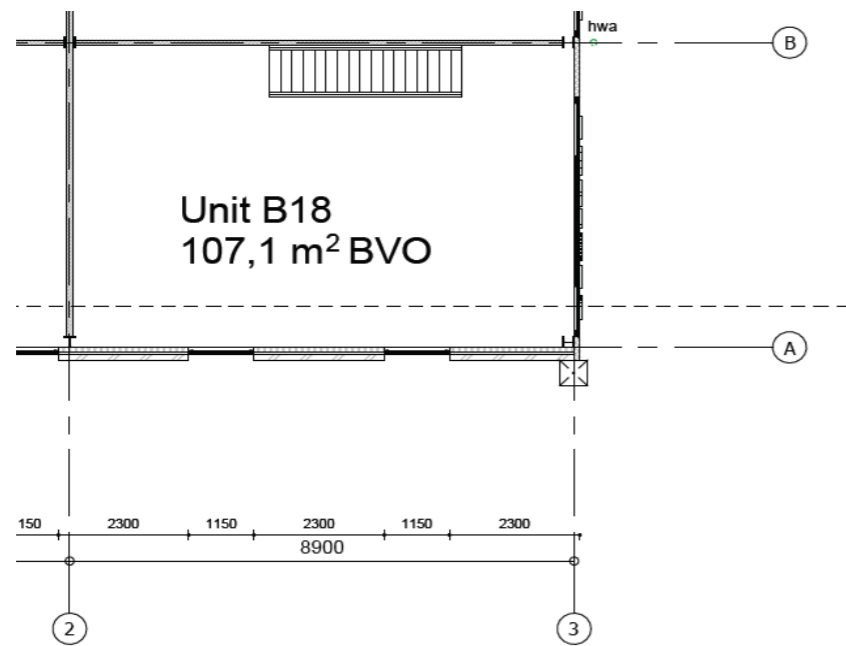
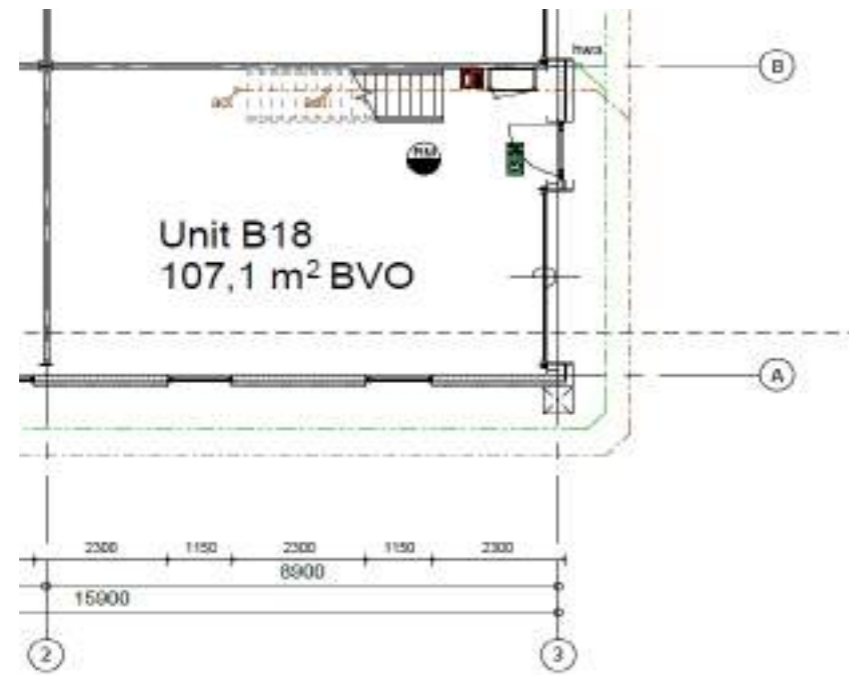


KOPUNIT TYPE B

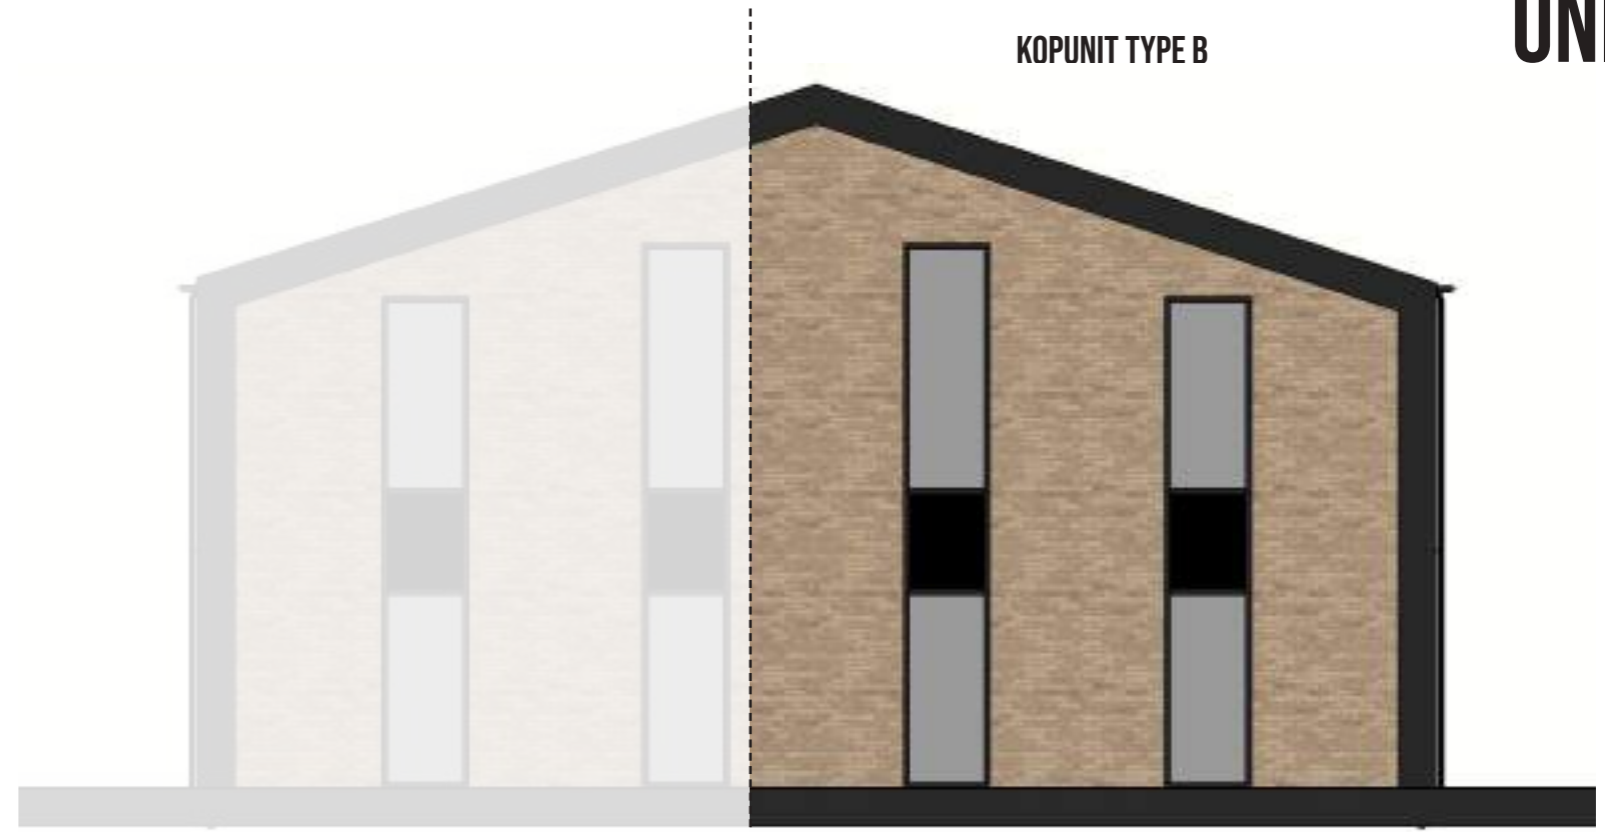



SCHAAL 1:100

GEBOUW 1 - UNIT TYPE B

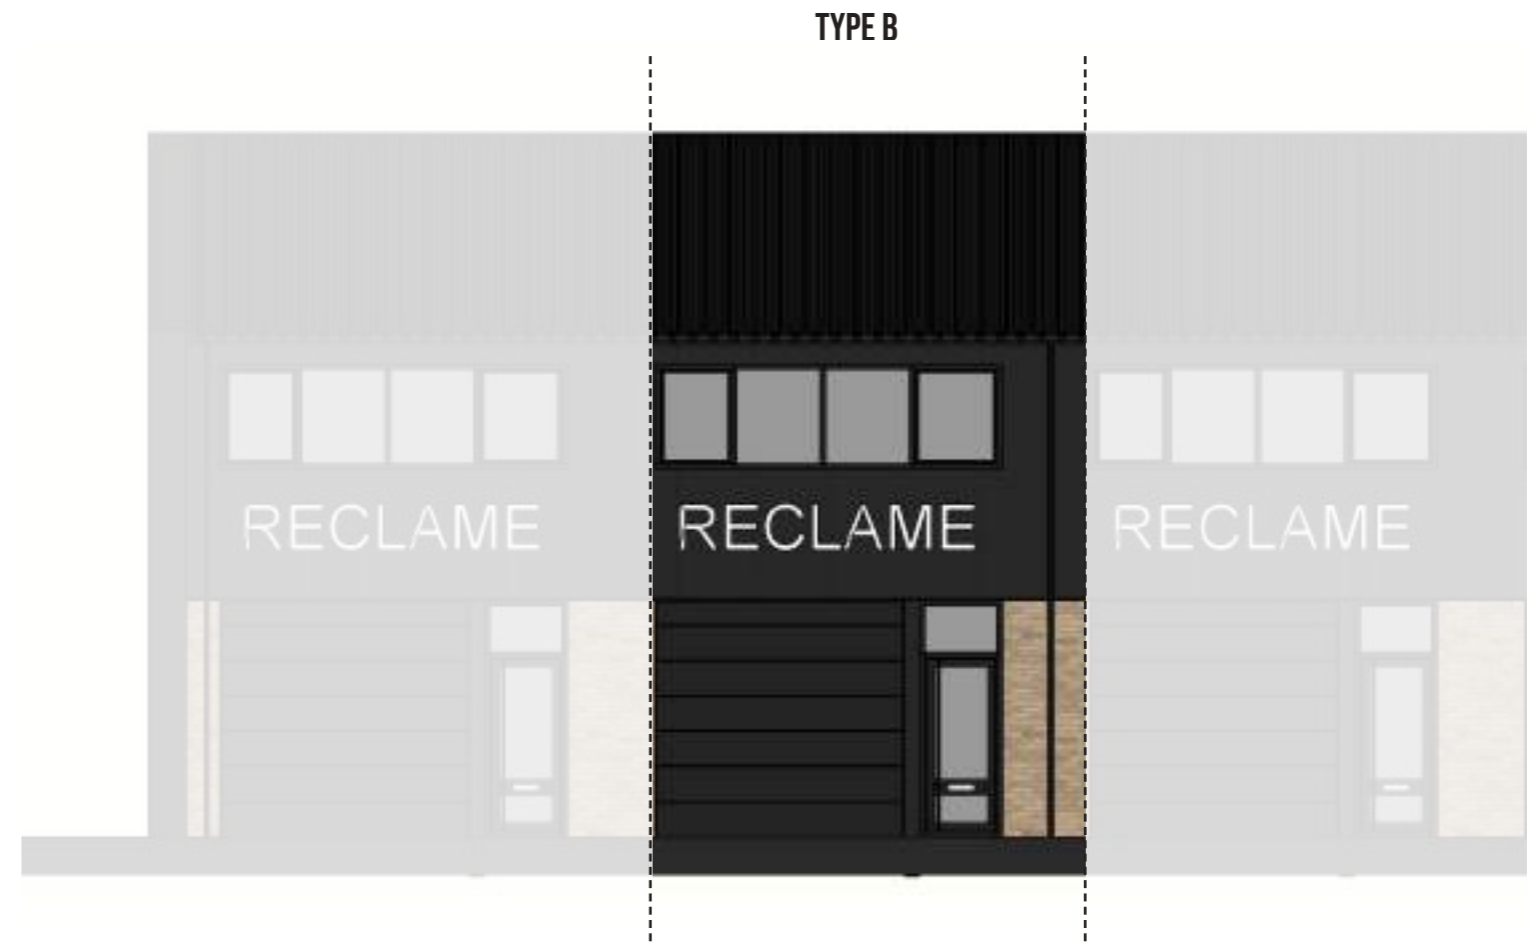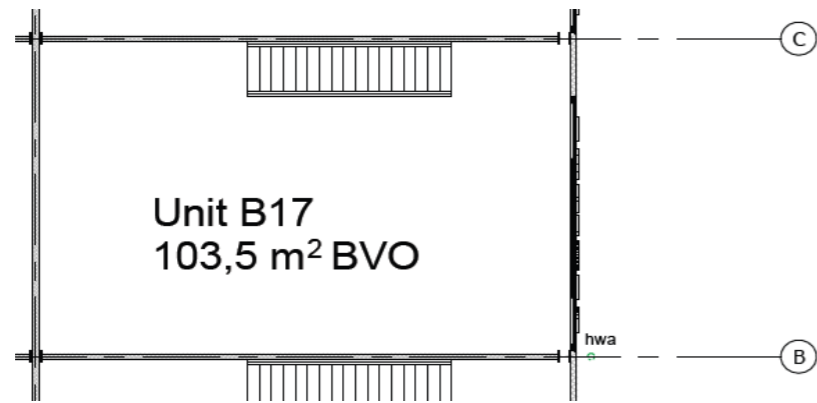



SCHAAL 1:100

GEBOUW 2 - KOPUNIT TYPE C

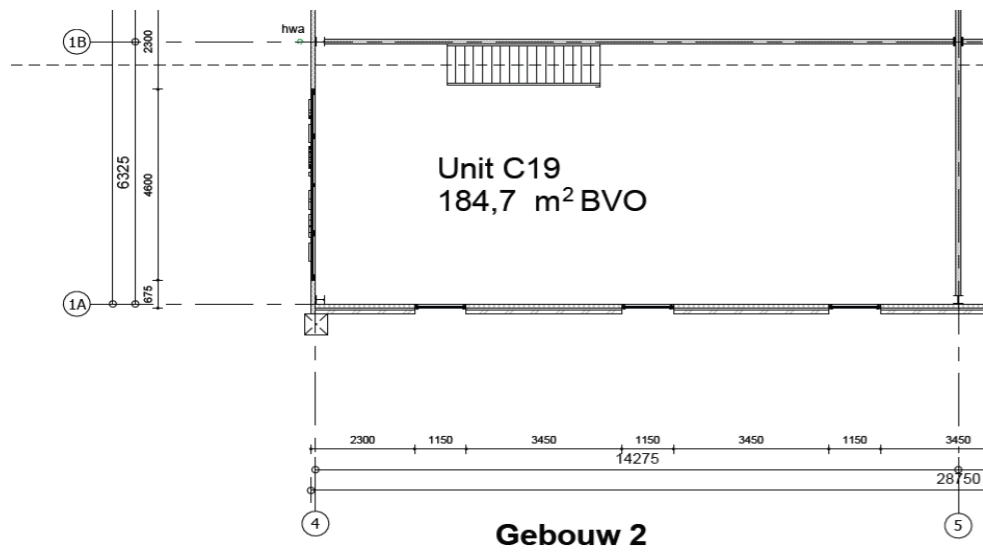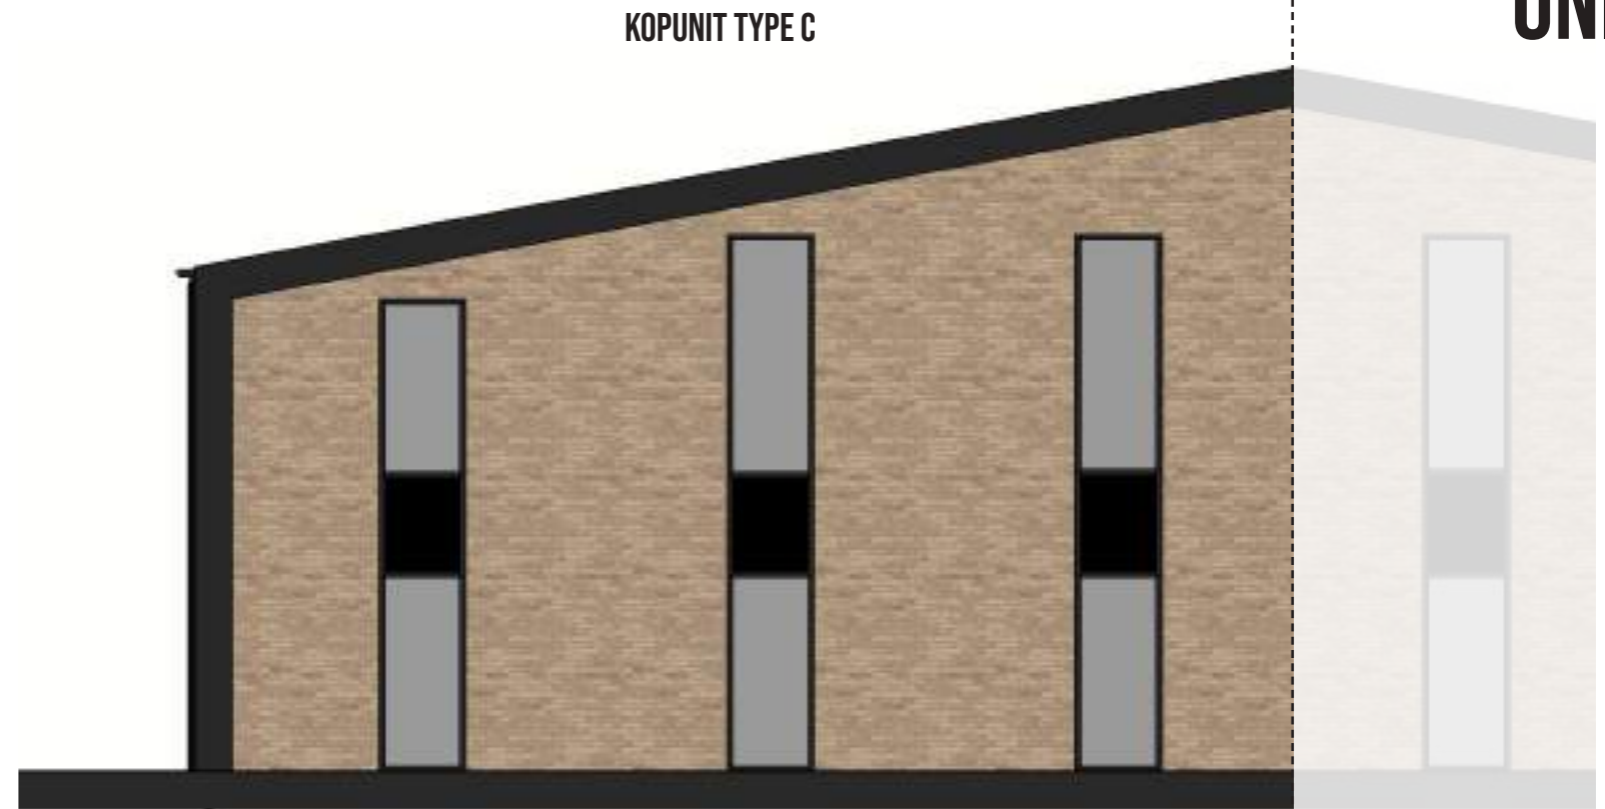

SCHAAL 1:100



GEBOUW 2 - UNIT TYPE C

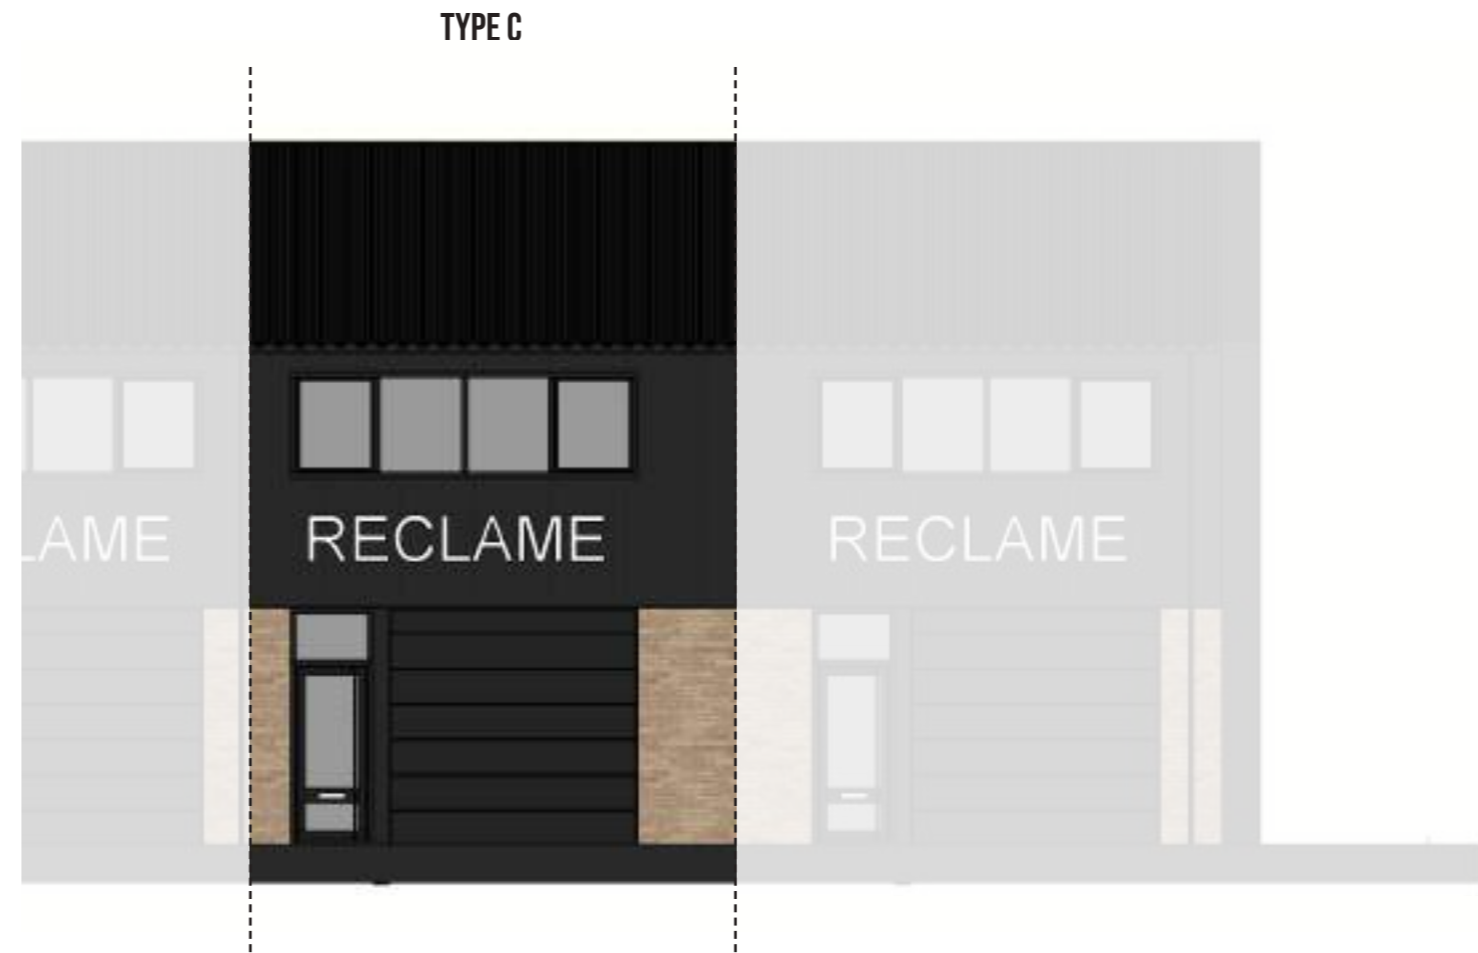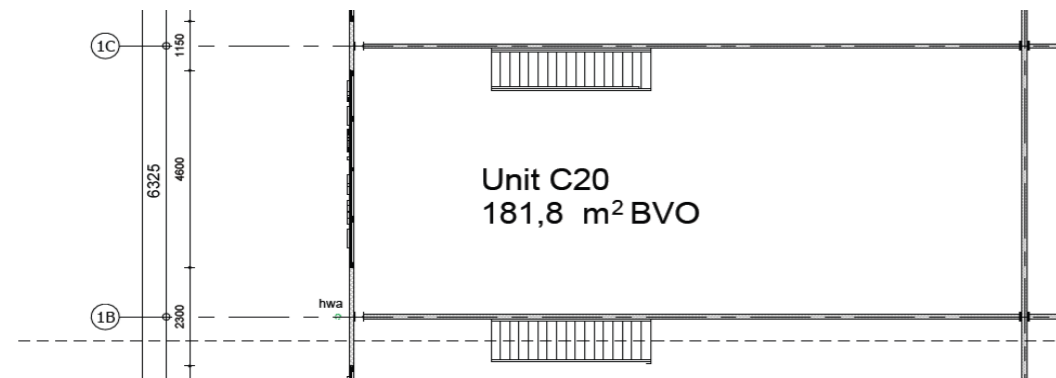


SCHAAL 1:100



GEBOUW 2 - KOPUNIT TYPE D


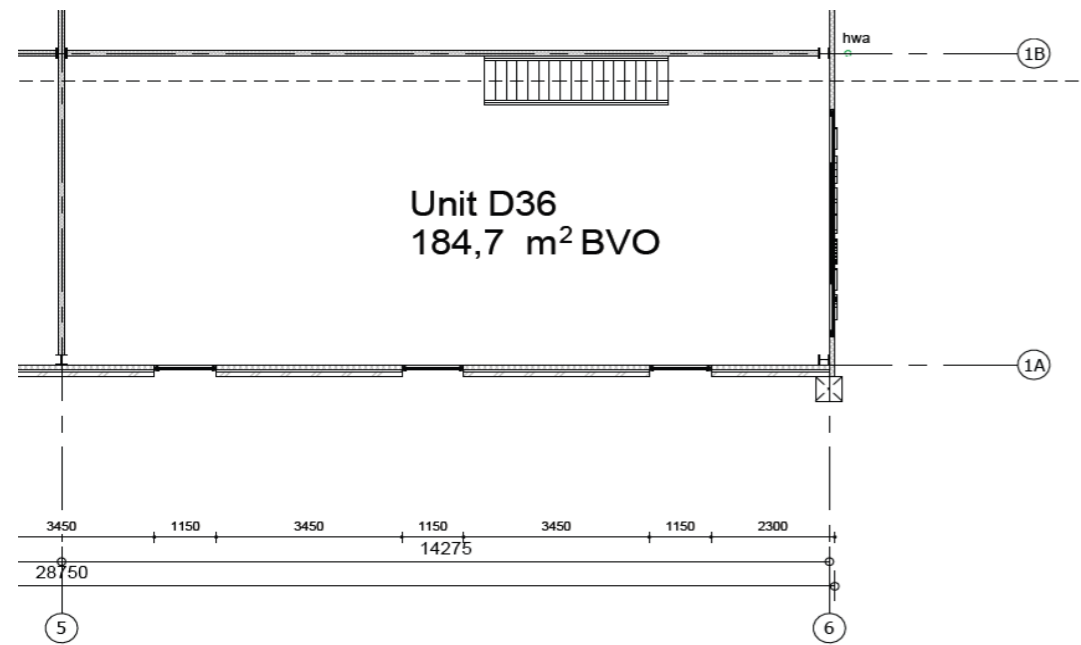
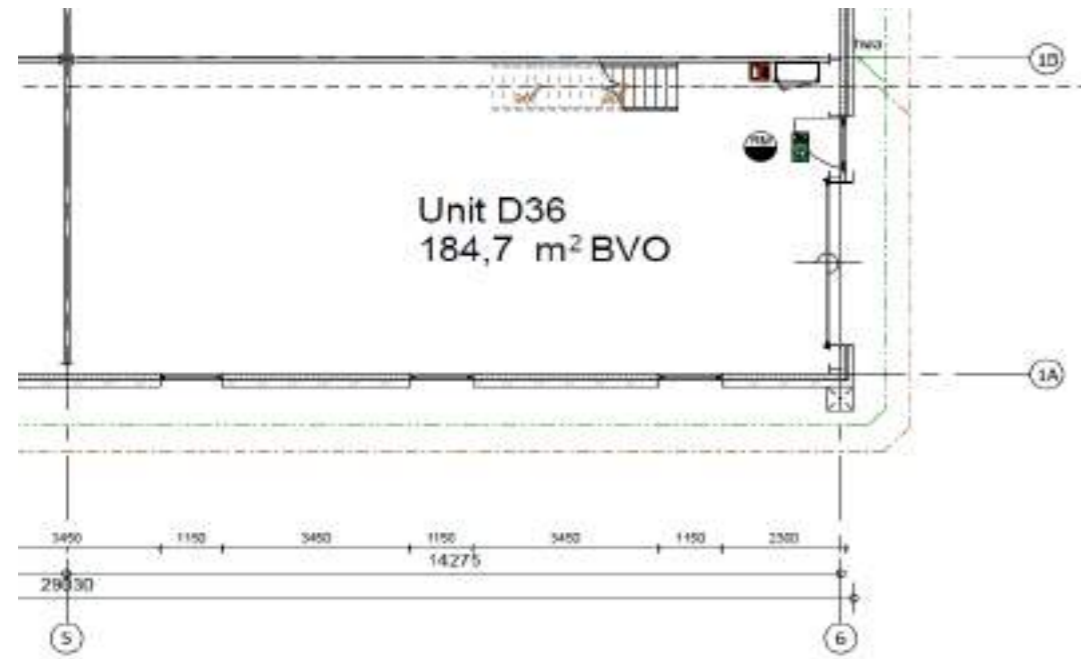


KOPUNIT TYPE D

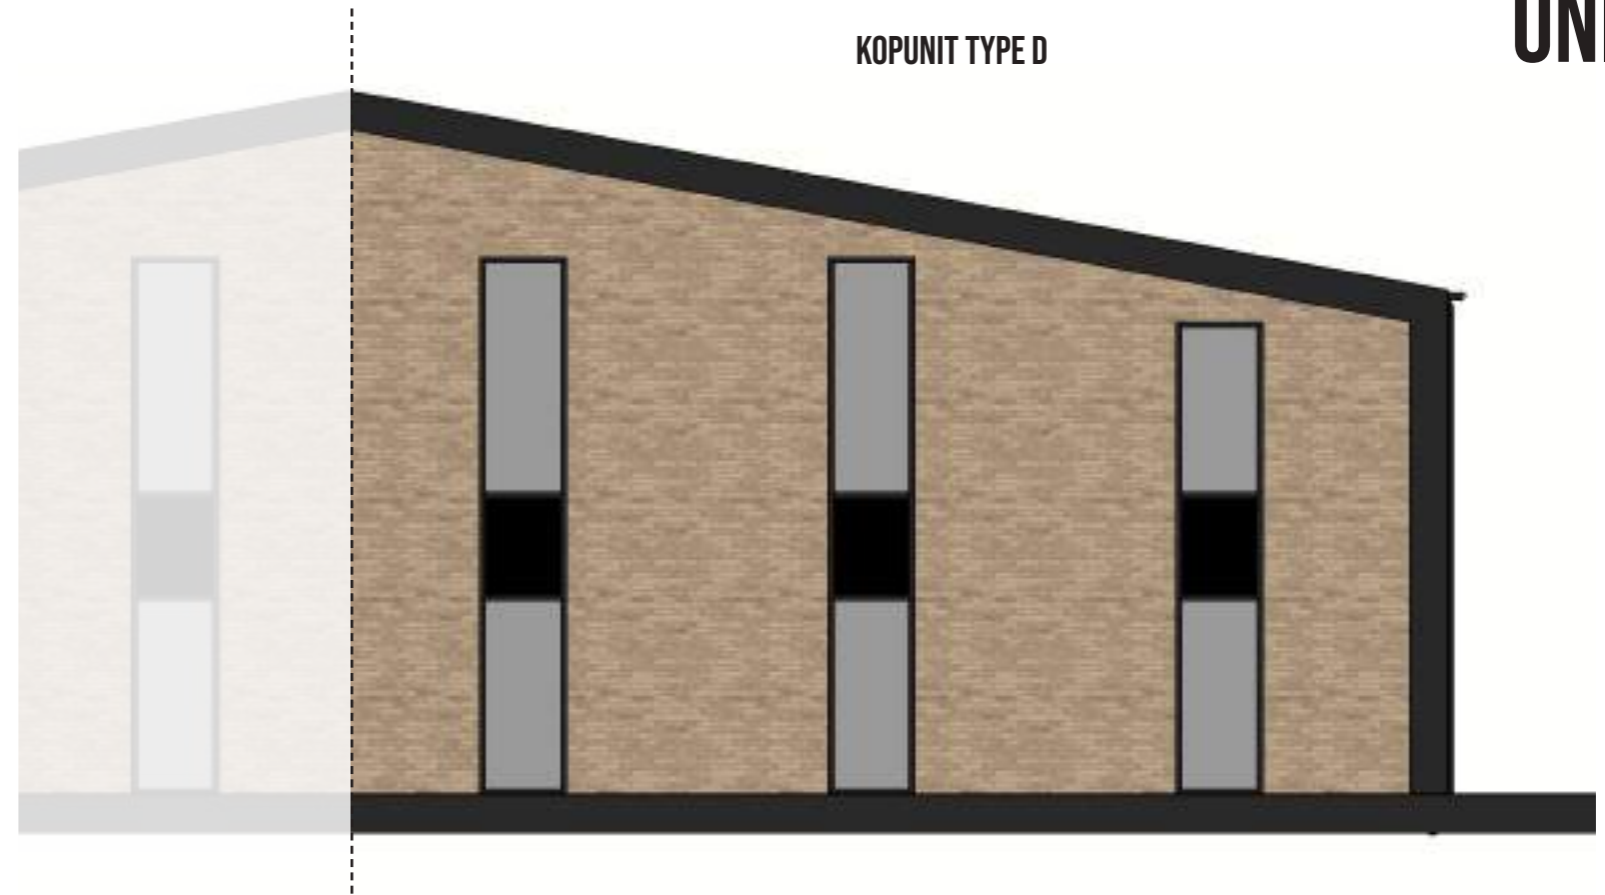



SCHAAL 1:100

GEBOUW 2 - UNIT TYPE D

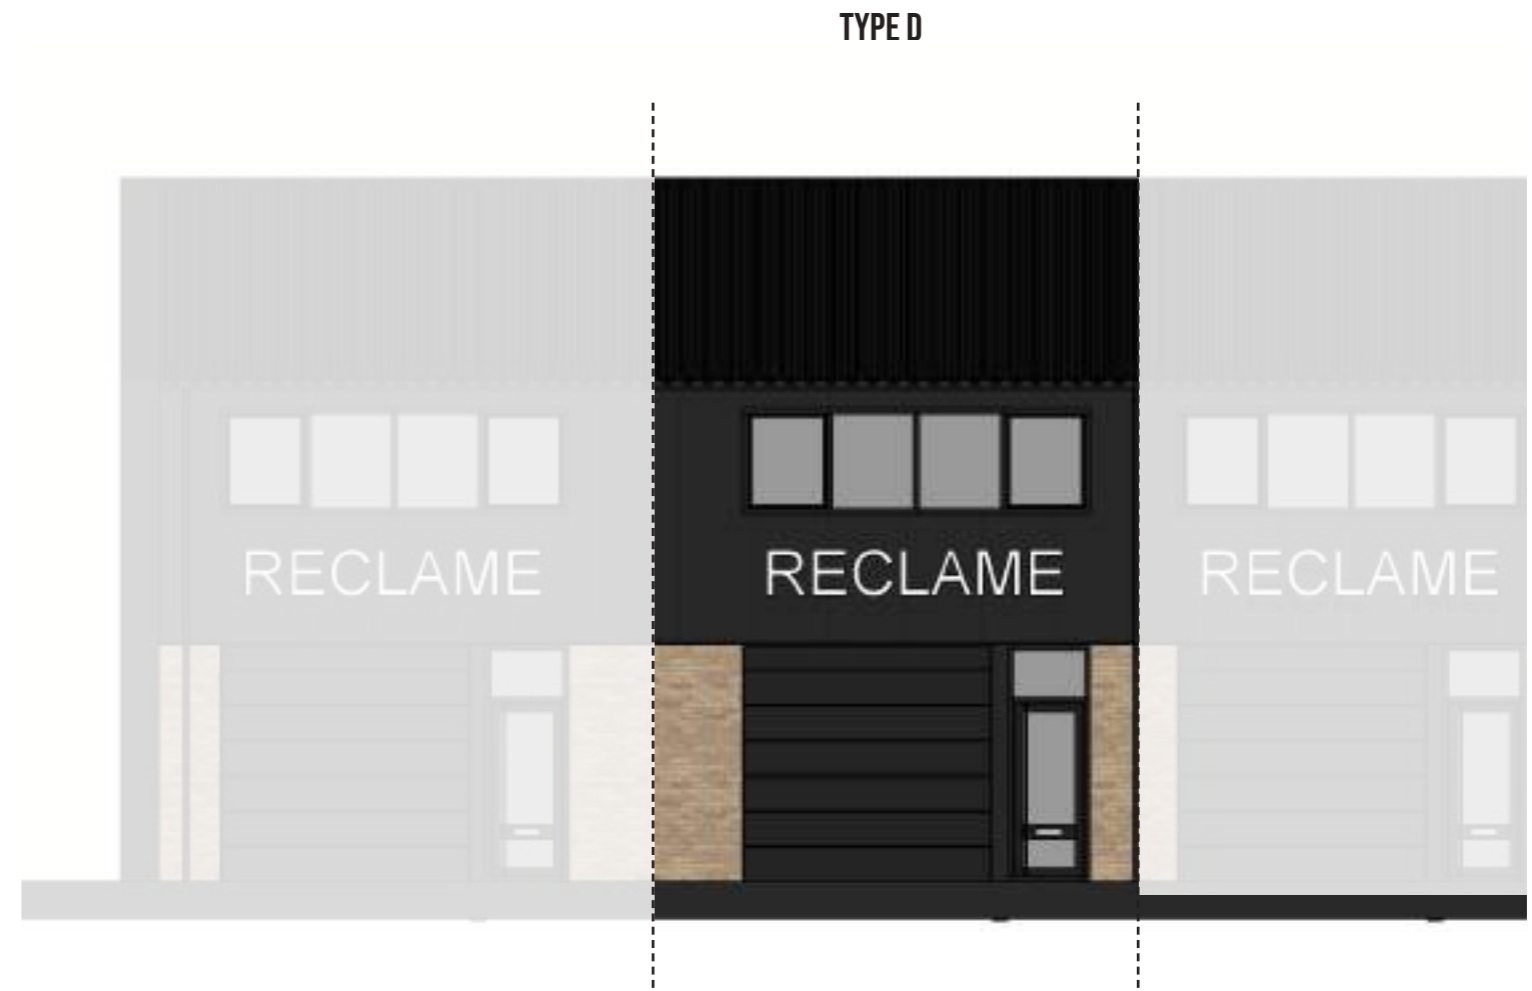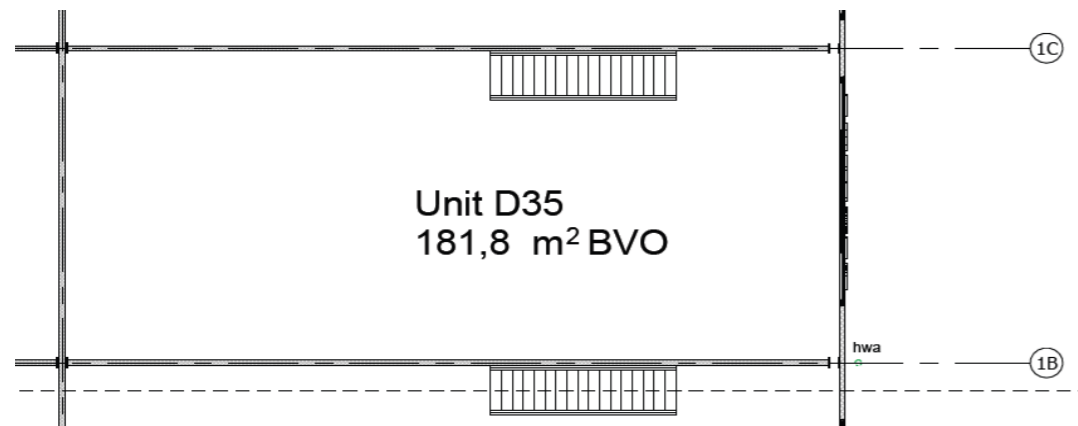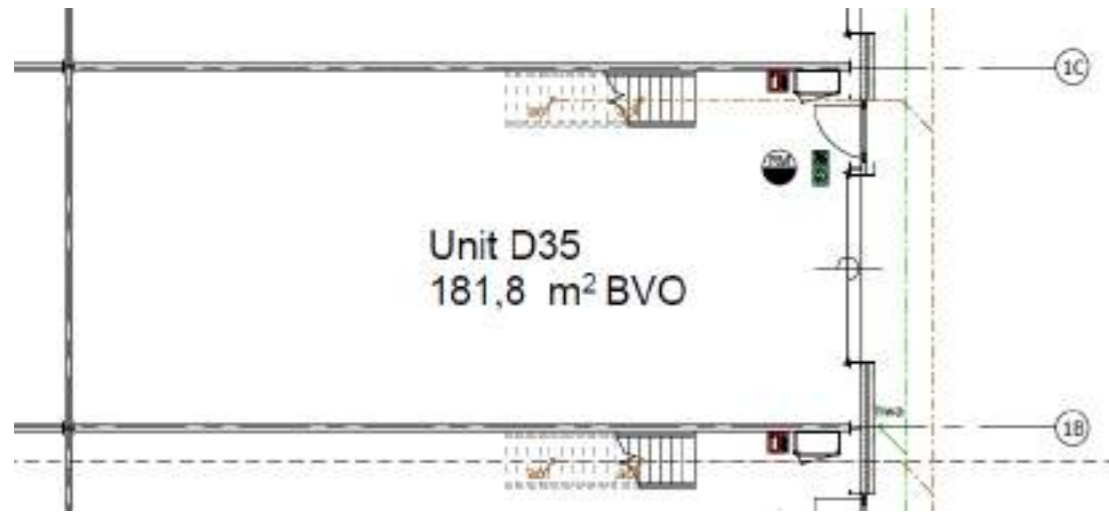


SCHAAL 1:100

GEBOUW 3 - KOPUNIT TYPE E

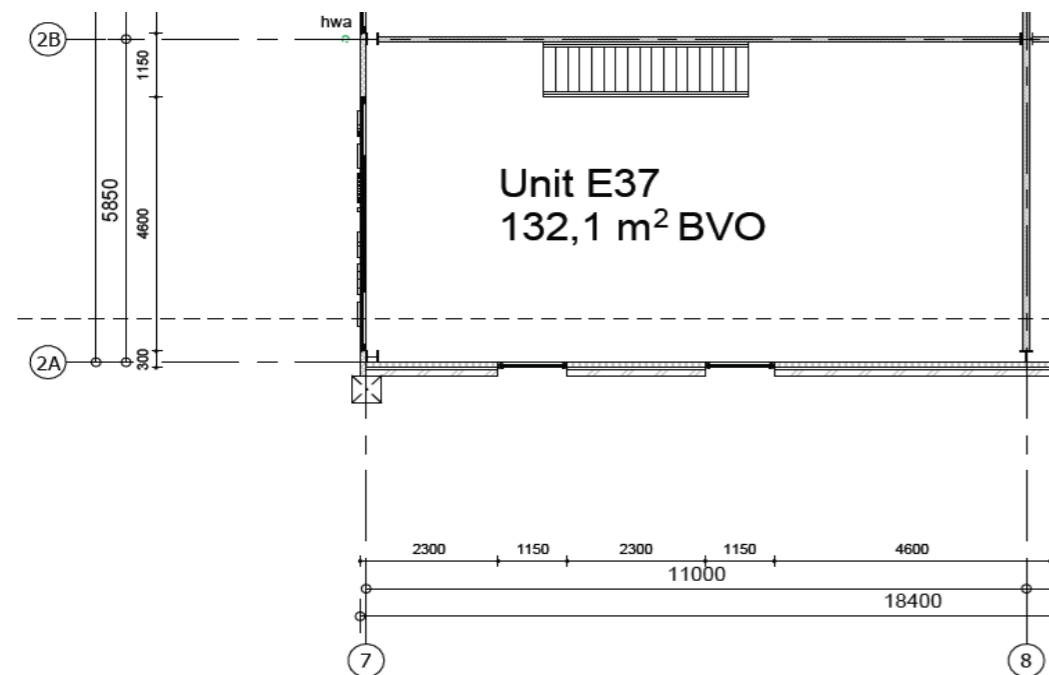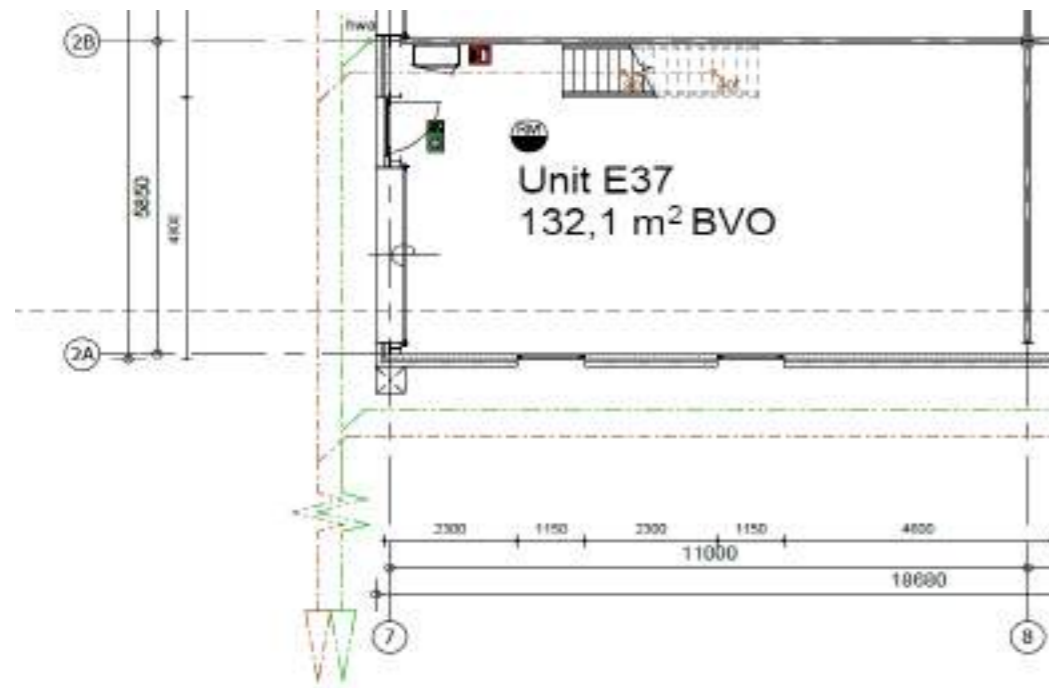


KOPUNIT TYPE E

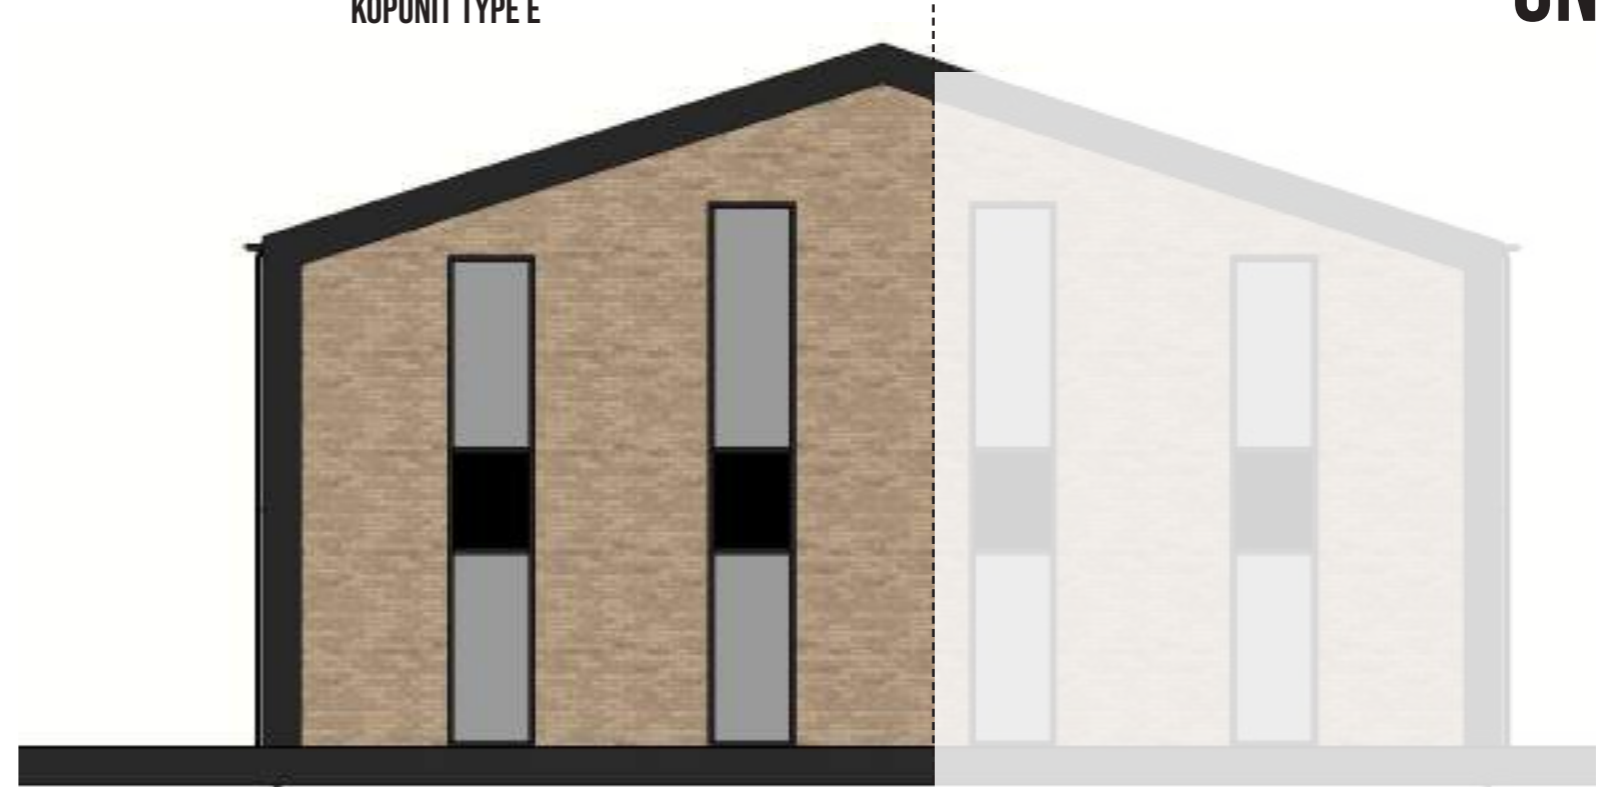




SCHAAL 1:100

GEBOUW 3 - UNIT TYPE E

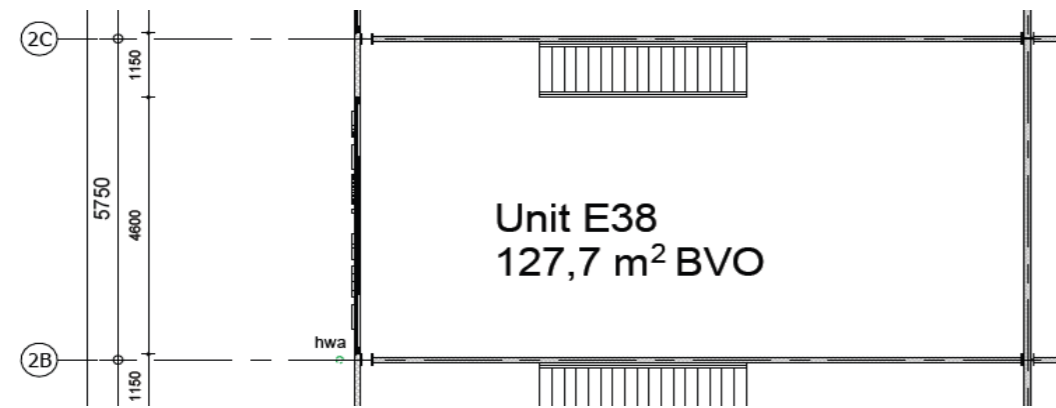




SCHAAL 1:100

GEBOUW 3 - KOPUNIT TYPE F

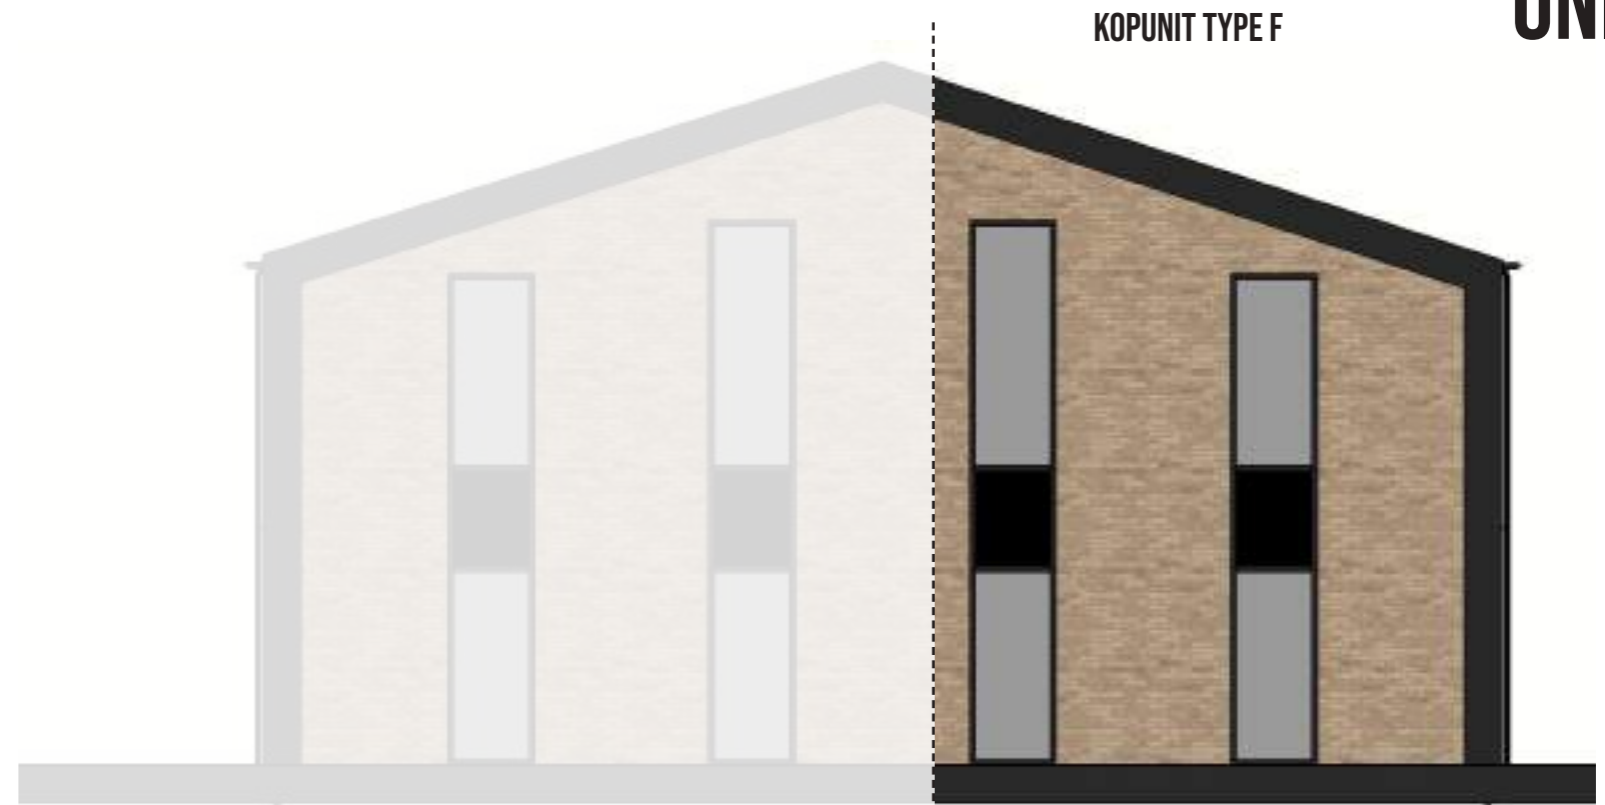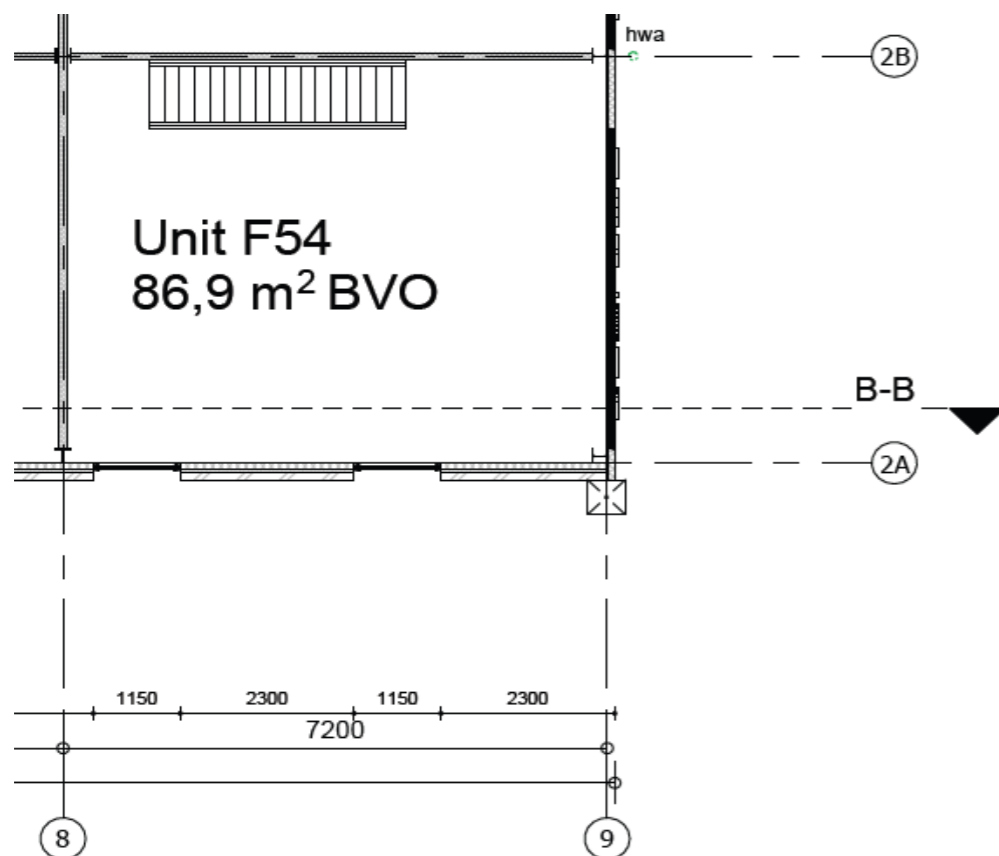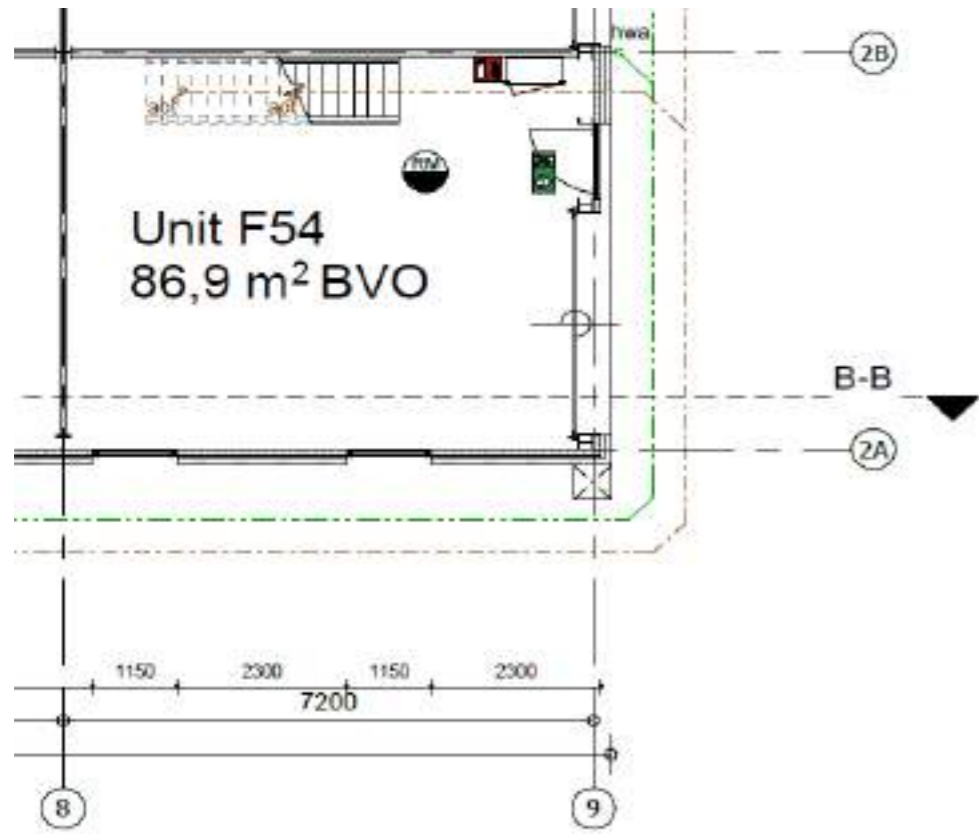

SCHAAL 1:100

GEBOUW 3 - UNIT TYPE F

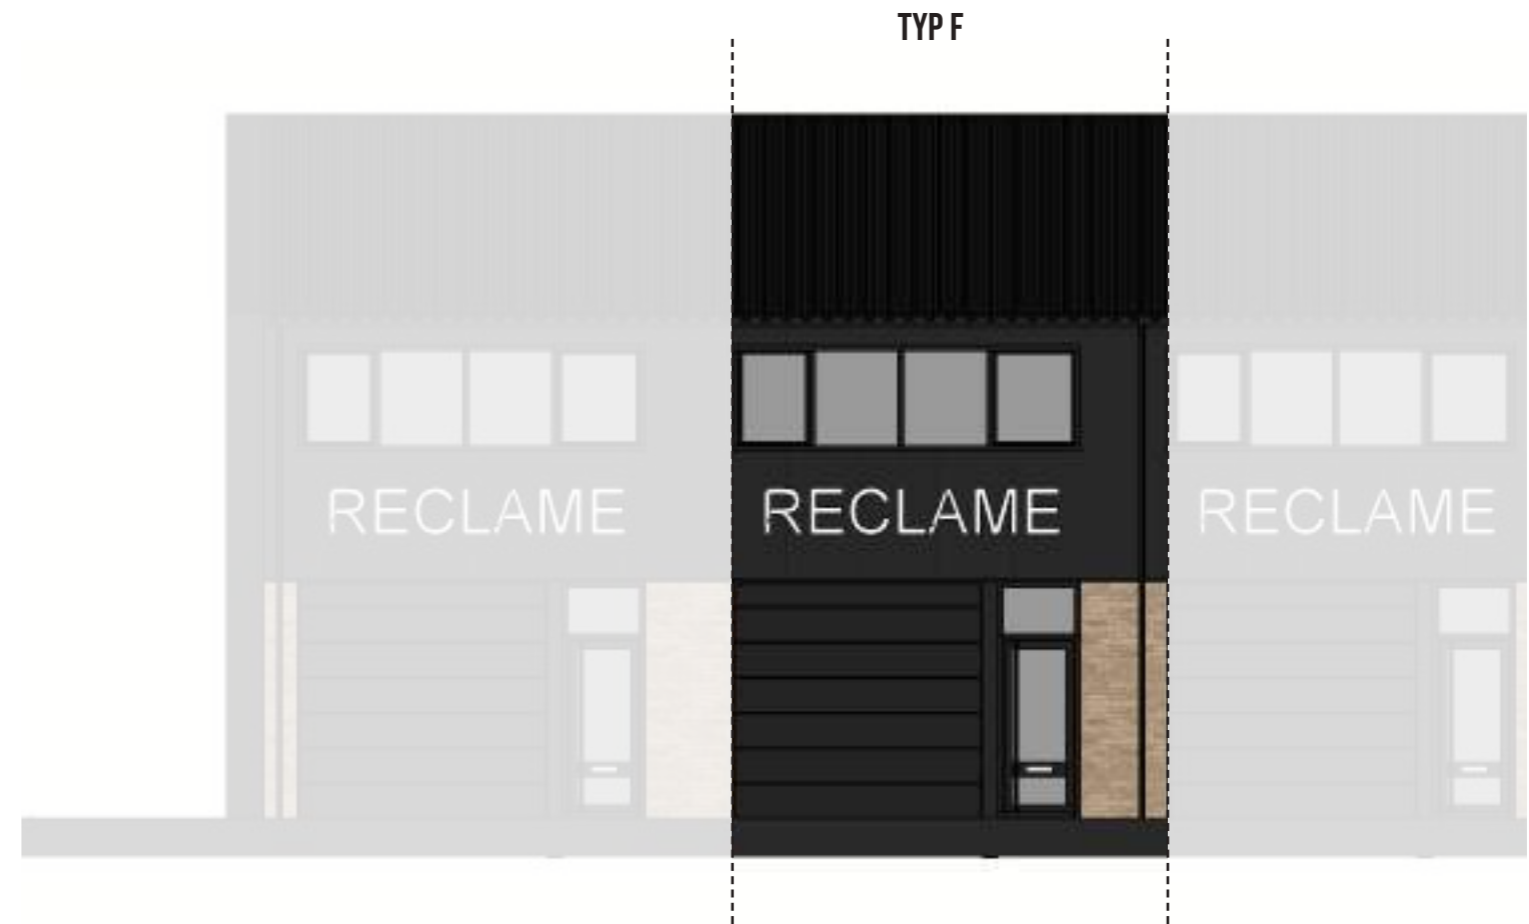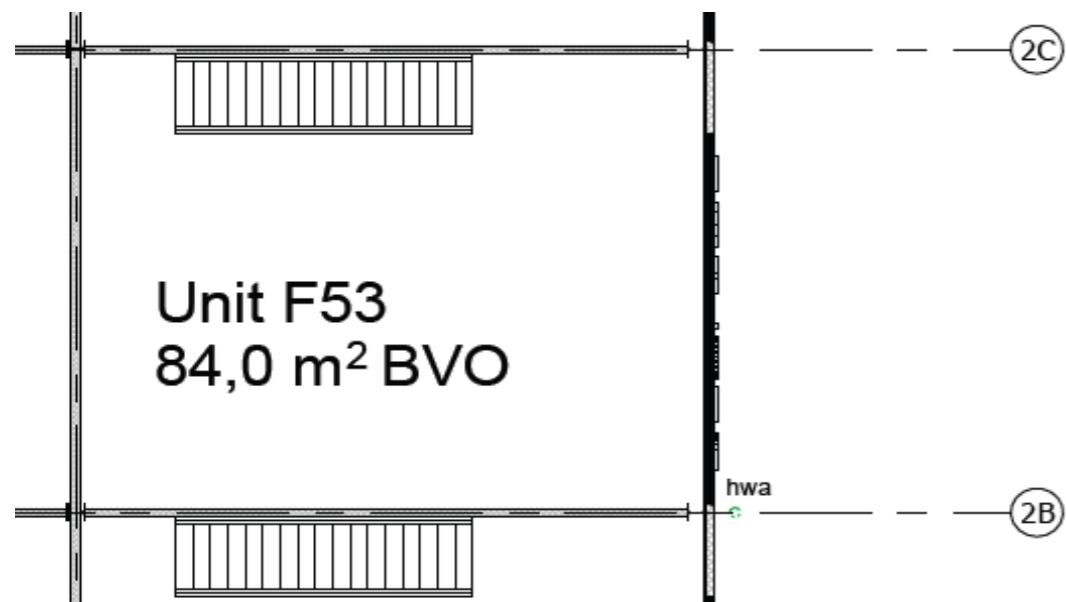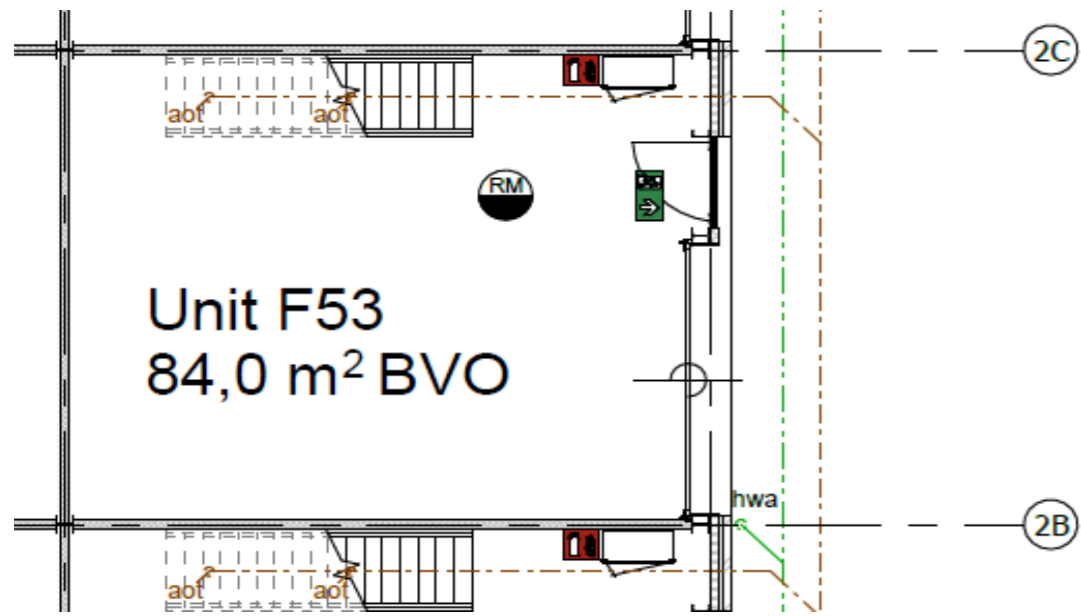

SCHAAL 1:100
















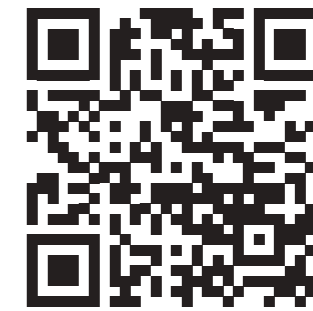

Scan mij!

Integraal denken is onze leidraad - de verbinding van verschillende disciplines in het ontwikkelproces. Daarom hebben wij alle belangrijke disciplines voor het ontwerp in huis; van in- en exterieur tot kostenbeheersing en exploitatie. Wij geloven dat de basis voor de perfecte realisering van een project de integrale samenwerking met zowel de eindgebruikers als ontwikkelaars met goed onderling overleg is.

Voor de toekomst zien wij volop kansen voor het bestaande vastgoed, nieuwe beschikbare locaties en de vraag vanuit de markt.

AGB VAN DIJK

