


plattegrond schaal 1:100

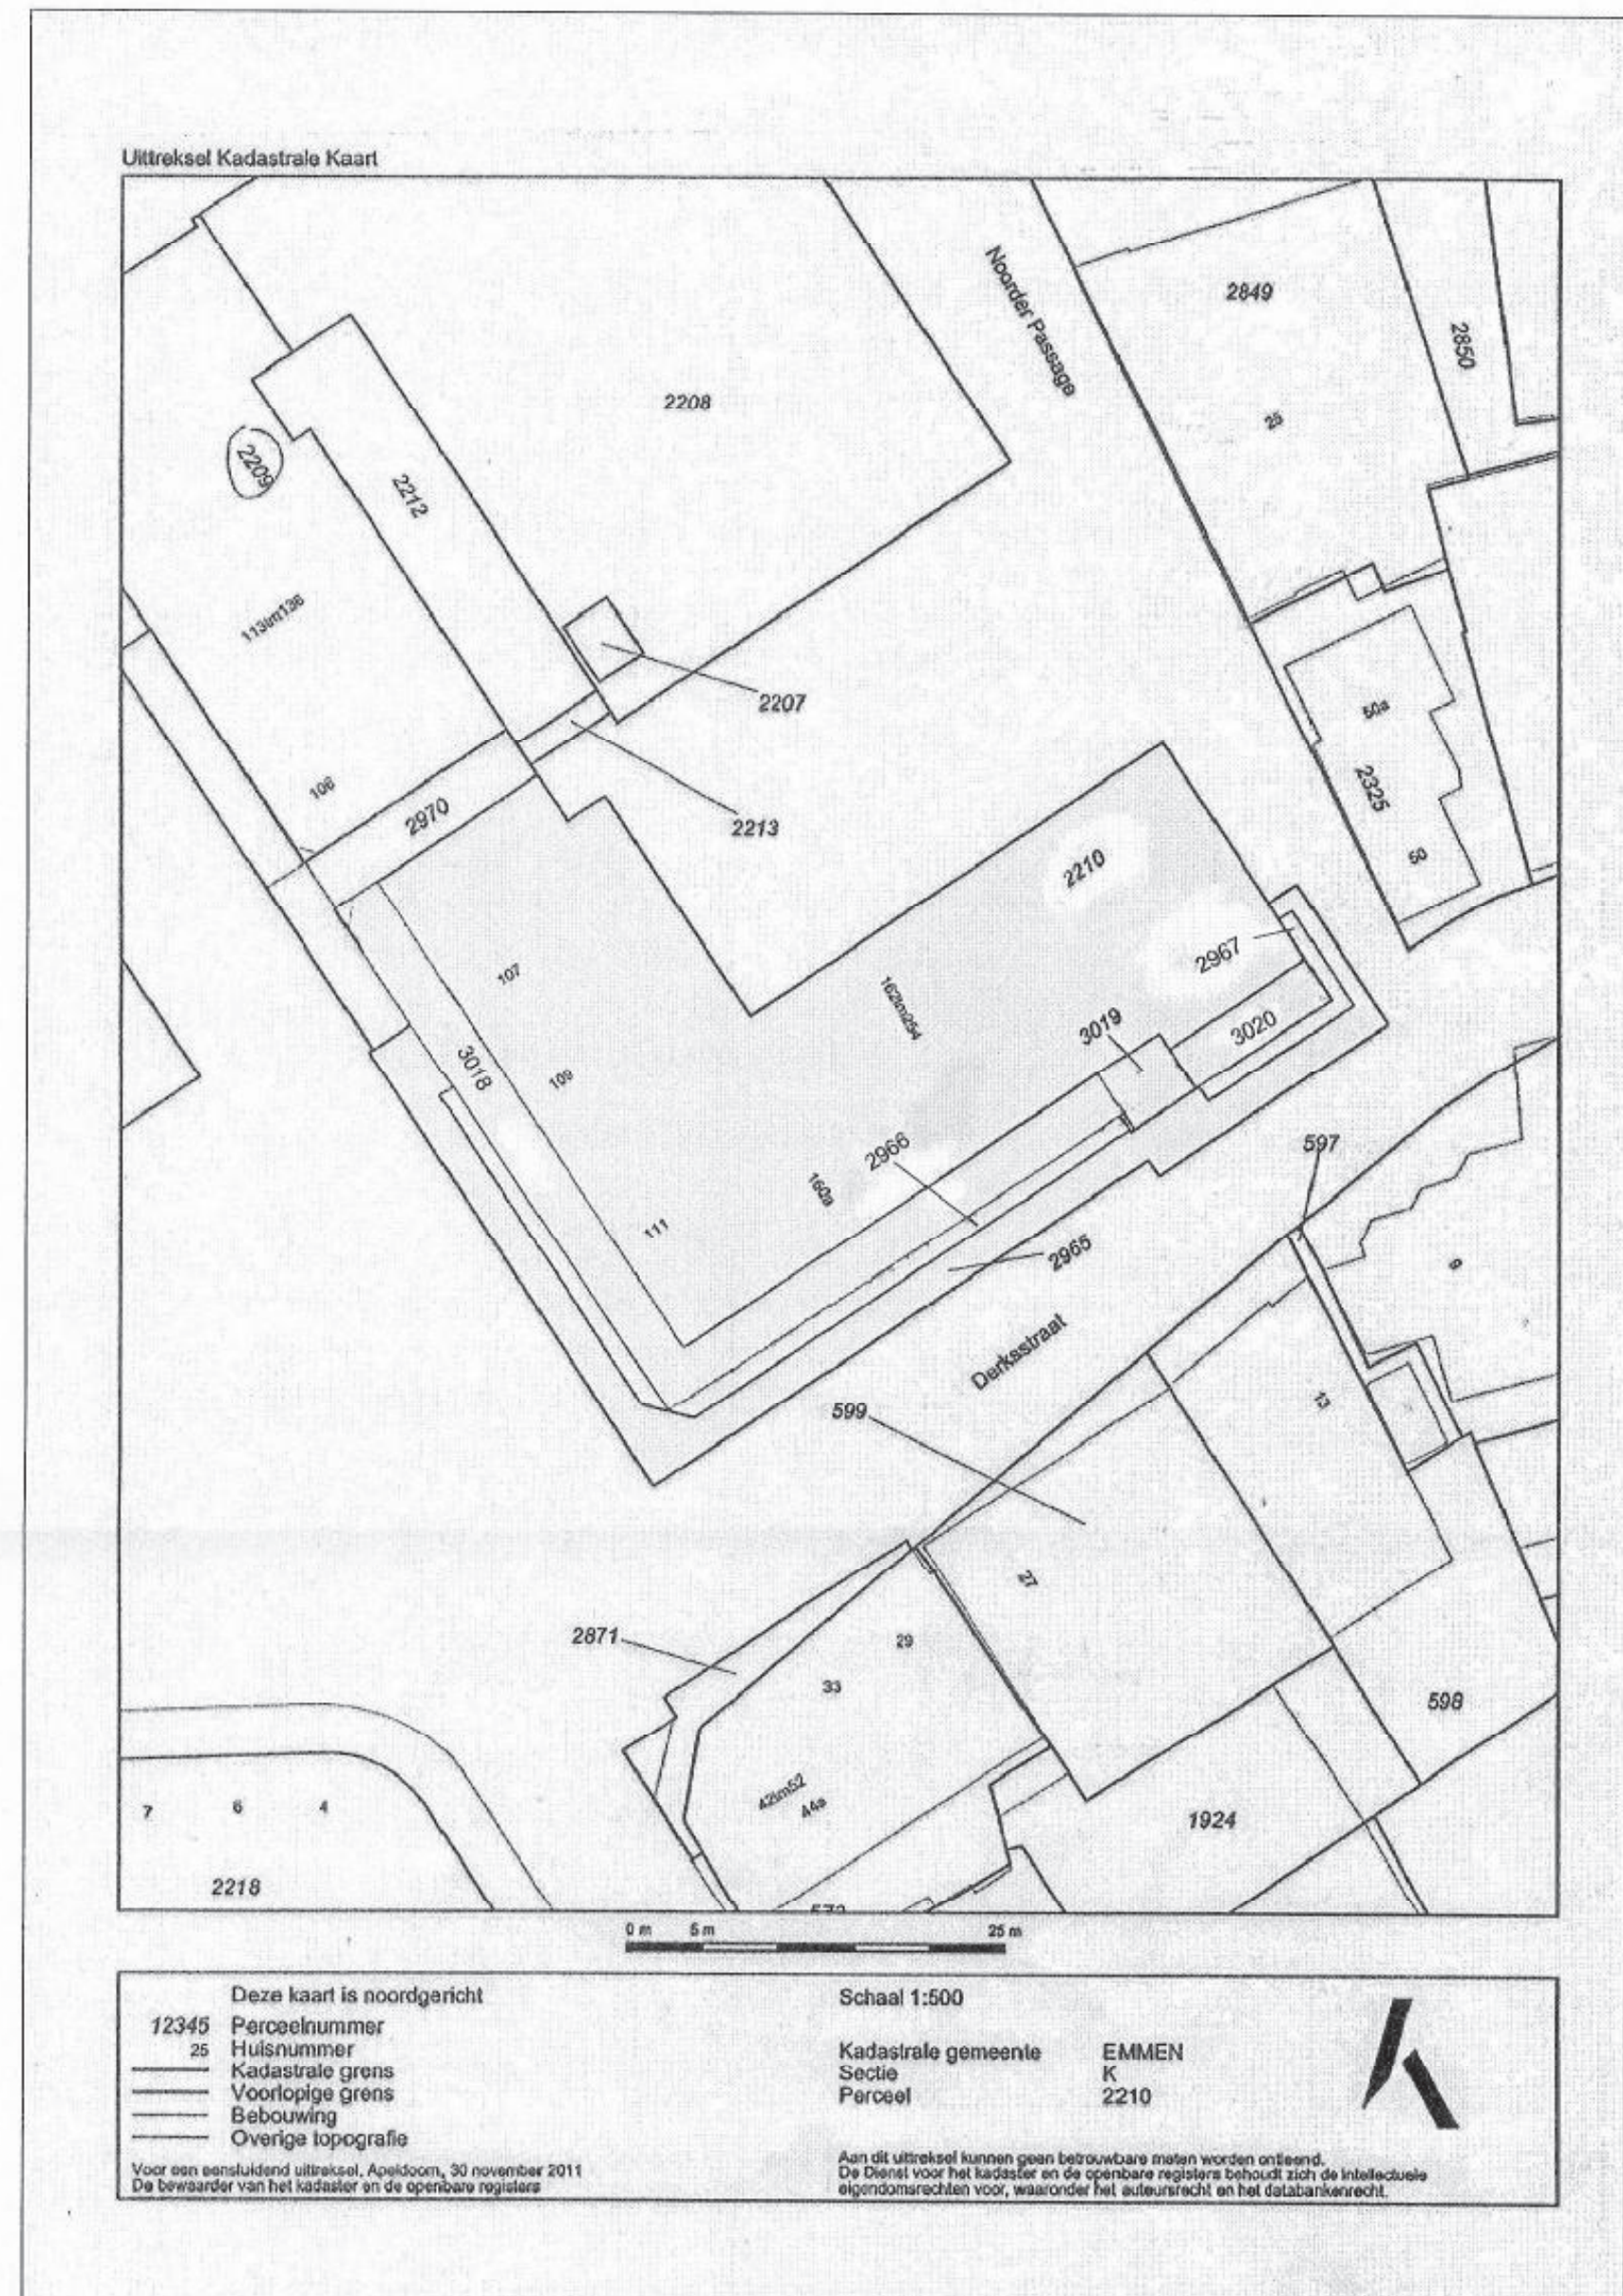

Deze tekening bestaat uit 1 blad en behoort bij de aanvraag tot handhaving van het complexnummer voor het perceel gemeente Emmen, sectie K, nummer 2220 A1.

Emmen, 1-12-11

(J.H. Hovingh te Emmen)

Ondergetekende, bewaarder van het kadastrale en de openbare registers verklaart, dat voor de bovengenoemde in de wijziging zijnde te betrekken rechten de complexaanduiding blijft Emmen K2220A1 d.d. 8 december 2011 de Bewaarder

Mr. B.H.J. Roess
Bewaarder van het kadastrale en de openbare registers

legenda van de plattegronden

— winkel en/of appartementsgrens

1 appartementsindex

voorgenomen wijziging winkelpanden

de ondergetekende, mevrouw Brigidina Catharina van Wijck, kandidaat notaris, als waarnemer van mevrouw Julia Helena Kral, notaris te Emmen, verklaart dat deze tekening overeenkomstig is met het door haar voorgedragen ontwerp.

Emmen, 16-12-2011

plattegronden en situatie van de percelen
Noorderplein 102 t/m 109 te Emmen
Derksstraat 106 t/m 152 te Emmen
kadastraal bekend Emmen K nr. 2220
A 10,11,12,16,17,18,19,20,21,22,24,25. L 13

ernst hovingh bureau voor bouwkunst en interieurarchitectuur
voor VVE Noorderplein Emmen

plattegrond en situatie

blad 01

schaal 1:100 1:1000

datum 09-04-11 20:24:11

formaat 800x 600 mm

gorzenvekt B 7827 eb emmen tel. 0591-630496 fax. 673213