



HUREN?

De Dynamo 27-47-49, Amersfoort

Huurprijs €1.500,00 per bedrijfsunit per maand, exclusief btw.

Meer weten? cmc.nl of bel 033 303 56 00.

CMC
000000.nl

Ben jij op zoek naar een moderne bedrijfsunit in Amersfoort? Nabij knooppunt Hoevelaken (A1/A28) bevinden zich deze drie prachtige bedrijfsunits. De units maken onderdeel uit van een bedrijfsverzamelcomplex met 22 hoogwaardige bedrijfsgebouwen. Door het vele gebruik van glas, een mooie kapvorm en representatieve gevel heeft het complex een vriendelijke en authentieke uitstraling.

De drie units zijn elk tussenunit, waarvan zich een aan de voorzijde (nummer 27) en twee (nummer 47 en 49) zich aan de achterzijde van het complex bevinden. Elke bedrijfsunit heeft een totale vloeroppervlakte van circa 140 m² verdeeld over circa 70 m² bedrijfsruimte gelegen op de begane grond en circa 70 m² bedrijfs-/kantoorruimte op de eerste verdieping. Op de begane grond bevindt zich een hoogwaardige betonvloer elektrisch bedienbare overheaddeur, een vaste loopdeur, houten trap en voorbereiding vloerwarming. De verdieping is voorzien van te openen ramen voor daglichttoetreding. Bij elke bedrijfsunit behoren twee parkeerplaatsen.

Ook de locatie van deze bedrijfsunit is fantastisch. Door de ligging het nieuwe bedrijventerrein De Wieken-Vinkenhoef, in de zuidelijke oksel van het knooppunt Hoevelaken (A1 en A28) is de bereikbaarheid zeer goed. De op- en afritten van de A1 en A28 zijn op enkele autominuten afstand gelegen, waardoor de steden Amsterdam, Zwolle en Hengelo en Utrecht goed te bereiken zijn. De Wieken Vinkenhoef wil koploper zijn op het gebied van duurzaamheid en bedrijven werken nauw samen om een CO₂-neutraal, circulair bedrijventerrein te worden. Gevestigde bedrijven zijn onder andere Havi, Besseling, Kraanbedrijf Huurdeman en tuincentrum Razijn tuin & dier.

Wilt u meer weten over dit geweldige pand?

Neem dan contact met ons op. Wij bieden u graag een vrijblijvende rondleiding aan op deze locatie. Zo kunt u direct beoordelen of uw bedrijf zich kan huisvesten op een nieuwe plek!



Drie moderne bedrijfsunits op goed bereikbaar bedrijventerrein De Wieken Vinkenhoef.

Kenmerken

Elke bedrijfsunit heeft een totale vloeroppervlakte van circa 140 m² verdeeld over circa 70 m² bedrijfsruimte gelegen op de begane grond en circa 70 m² bedrijfs-/kantoorruimte op de eerste verdieping.

Voorzien van een elektrisch bedienbare overheaddeur, een vaste loopdeur en een vaste trap naar de verdieping. De verdieping is voorzien van te openen ramen voor daglichttoetreding.

Bij elke bedrijfsunit behoren twee parkeerplaatsen.

Zeer goed bereikbaar door de nabije ligging van de A1 en A28.



**De begane grond is
voorzien van veel
daglichttoetreding.**

HUREN?



Natuurlijk bent u benieuwd naar de eigenschappen die dit pand u te bieden heeft:

Indeling en voorzieningen per bedrijfsunit

Het object zal schoon en ontruimd worden opgeleverd, onder meer voorzien van:

- elektrapunten op de begane grond;
- verlichting op de begane grond;
- gevlinderde betonvloer begane grond;
- verdiepingsvloer met kanaalplaten v.v. cementdekvloer;
- vloerverwarmingsslangen voor beide bouwlagen;
- verwarmingsinstallatie (warmtepomp of airconditioning).
- elektrisch bedienbare overheaddeur;
- separate loopdeur;
- vaste trap naar de verdieping.

Vloeroppervlakte per bedrijfsunit

De totale verhuurbare vloeroppervlakte bedraagt circa 140 m² en is als volgt verdeeld:

- circa 70 m² bedrijfsruimte op de begane grond;
- circa 70 m² bedrijfs-/kantoorruimte op de eerste verdieping..

De genoemde metrages zijn niet bepaald op basis van een NEN-meting en derhalve indicatief en vrijblijvend van aard.

Parkeren

Bij elke bedrijfsunit behoren twee (2) parkeerplaatsen.

Bestemmingsplan

Bedrijven in categorie 1 tot en met 2.

Huurprijs per bedrijfsunit

€ 1.500,00 per maand, exclusief btw.

Het uitgangspunt is btw belaste verhuur. Indien huurder de btw niet kan verrekenen dan zal de huurprijs met een nader vast te stellen bedrag worden verhoogd.

Huurprijsaanpassing

Jaarlijks, op basis van de wijziging van het maandprijs-indexcijfer volgens de consumentenprijsindex (CPI) reeks CPI-Alle Huishoudens (2015 = 100), gepubliceerd door het Centraal Bureau voor de Statistiek (CBS).

Servicekosten

In nader overleg met de verhuurder zal het voorschot servicekosten worden bepaald en de wijze waarop dit verrekend zal gaan worden.

Betaling

Huurpenningen, servicekosten en btw per maand vooruit.

Zekerheidsstelling

Afhankelijk van de financiële gegoedheid van de kandidaat een bankgarantie of waarborgsom ter grootte van minimaal drie (3) maanden huur, inclusief btw.

Aanvaarding

In overleg.

Huurtermijn

In overleg.

Opzegtermijn

In overleg.



Overige condities

Huurovereenkomst op basis van het meest recente standaardmodel van de Raad voor Onroerende Zaken (ROZ).

Plattegronden

De in deze projectinformatie opgenomen tekeningen zijn slechts van indicatieve aard. Hieraan kunnen geen rechten worden ontleend.

Heeft u meer informatie nodig?

Heeft u nog vragen over het pand? Of wilt u dingen toch graag anders zien? Uw contactpersoon staat klaar om vragen te beantwoorden en belangrijke zaken omtrent de huur of koop te realiseren.

CMC Bedrijfsmakelaars

info@cmc.nl / cmc.nl

Veenendaal

Newtonstraat 30
3902 HP Veenendaal
0318 - 50 10 00

Ede

Boylestraat 24
6718 XM Ede
0318 - 50 10 00

Utrecht

Euclideslaan 265
3584 BV Utrecht
030 - 307 90 50

Amersfoort


Wiekenweg 52D
3815 KL Amersfoort
033 - 303 56 00



HUREN?


De vermelde informatie behelst geen aanbod doch globale informatie van algemene aard. De informatie is niet meer dan een uitnodiging om in onderhandeling te treden. CMC Bedrijfsmakelaars staat niet in voor de juistheid en volledigheid van de informatie. Aan de inhoud van deze informatie kunnen geen rechten worden ontleend.



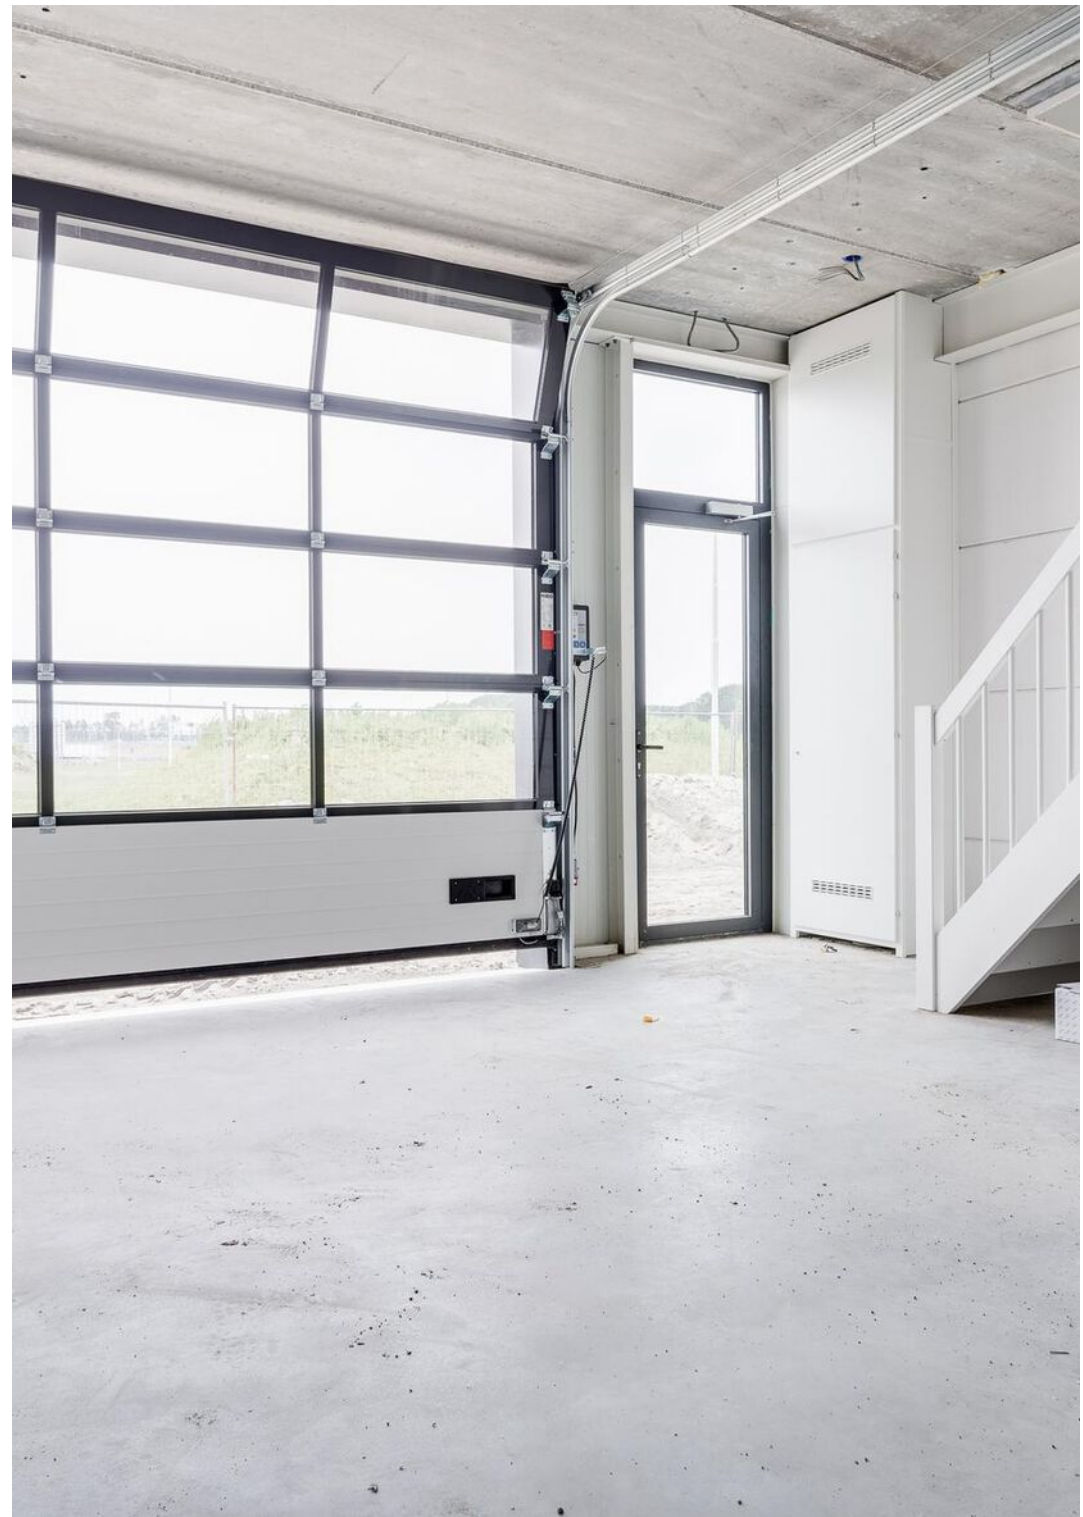





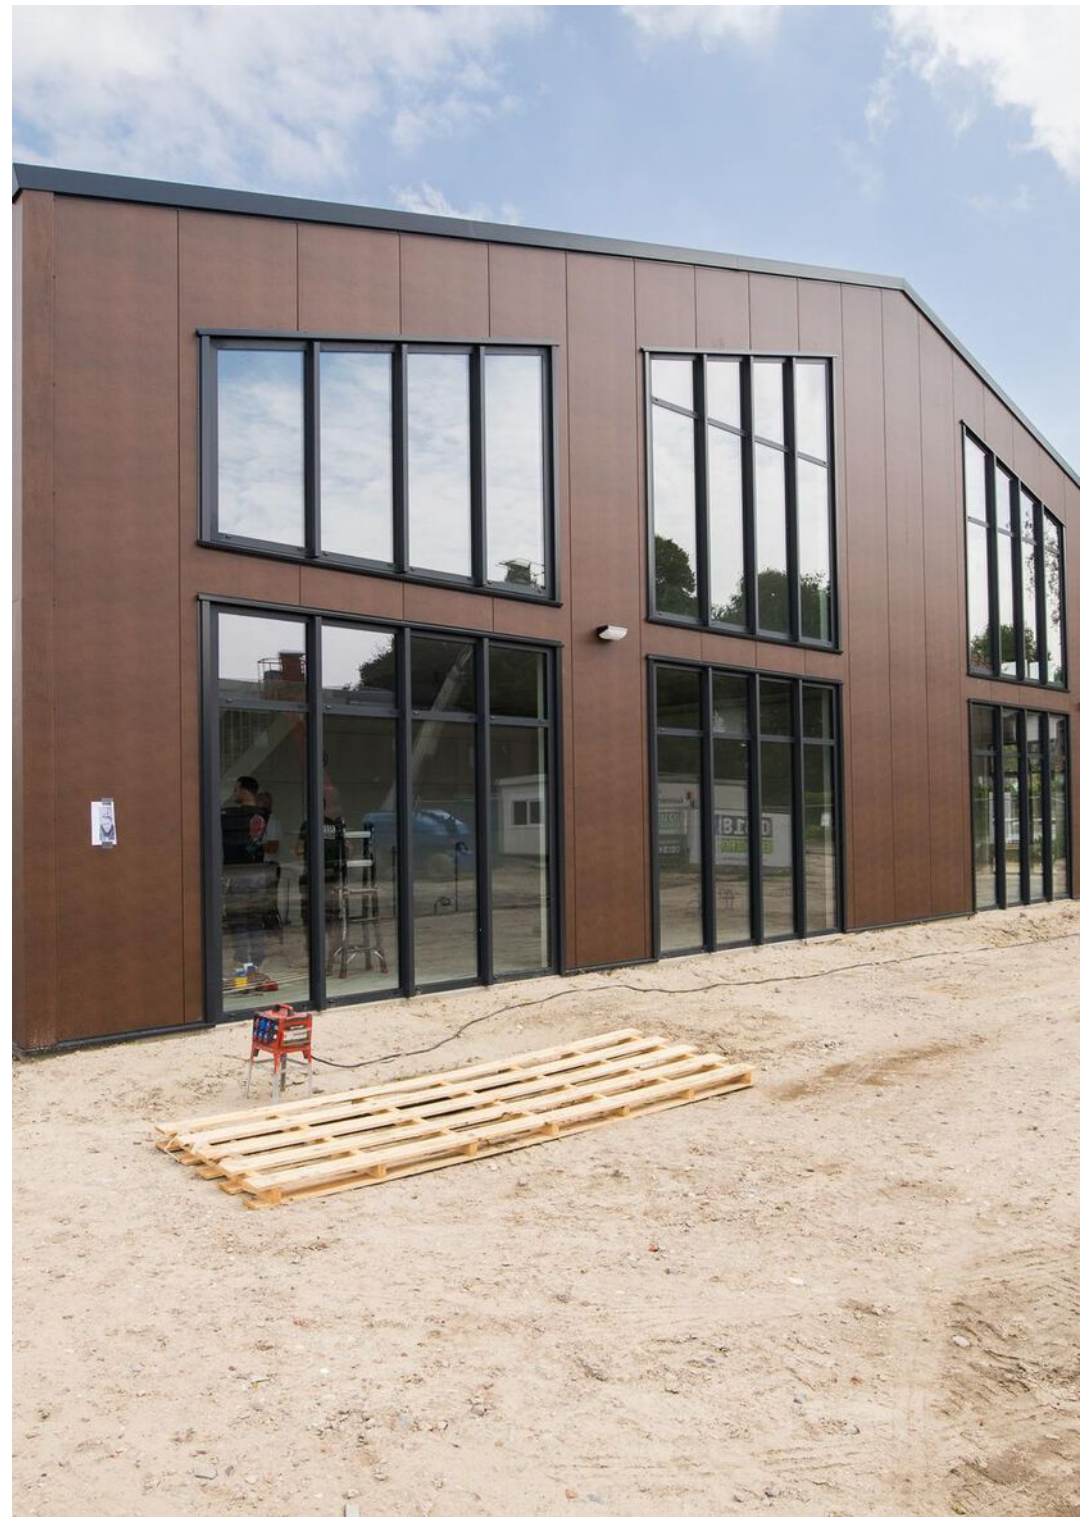




**De op- en afritten
van de rijksweg A1
en A28 liggen om
de hoek.**


HUREN?

Plattegrond



Begane grond
- Type B -

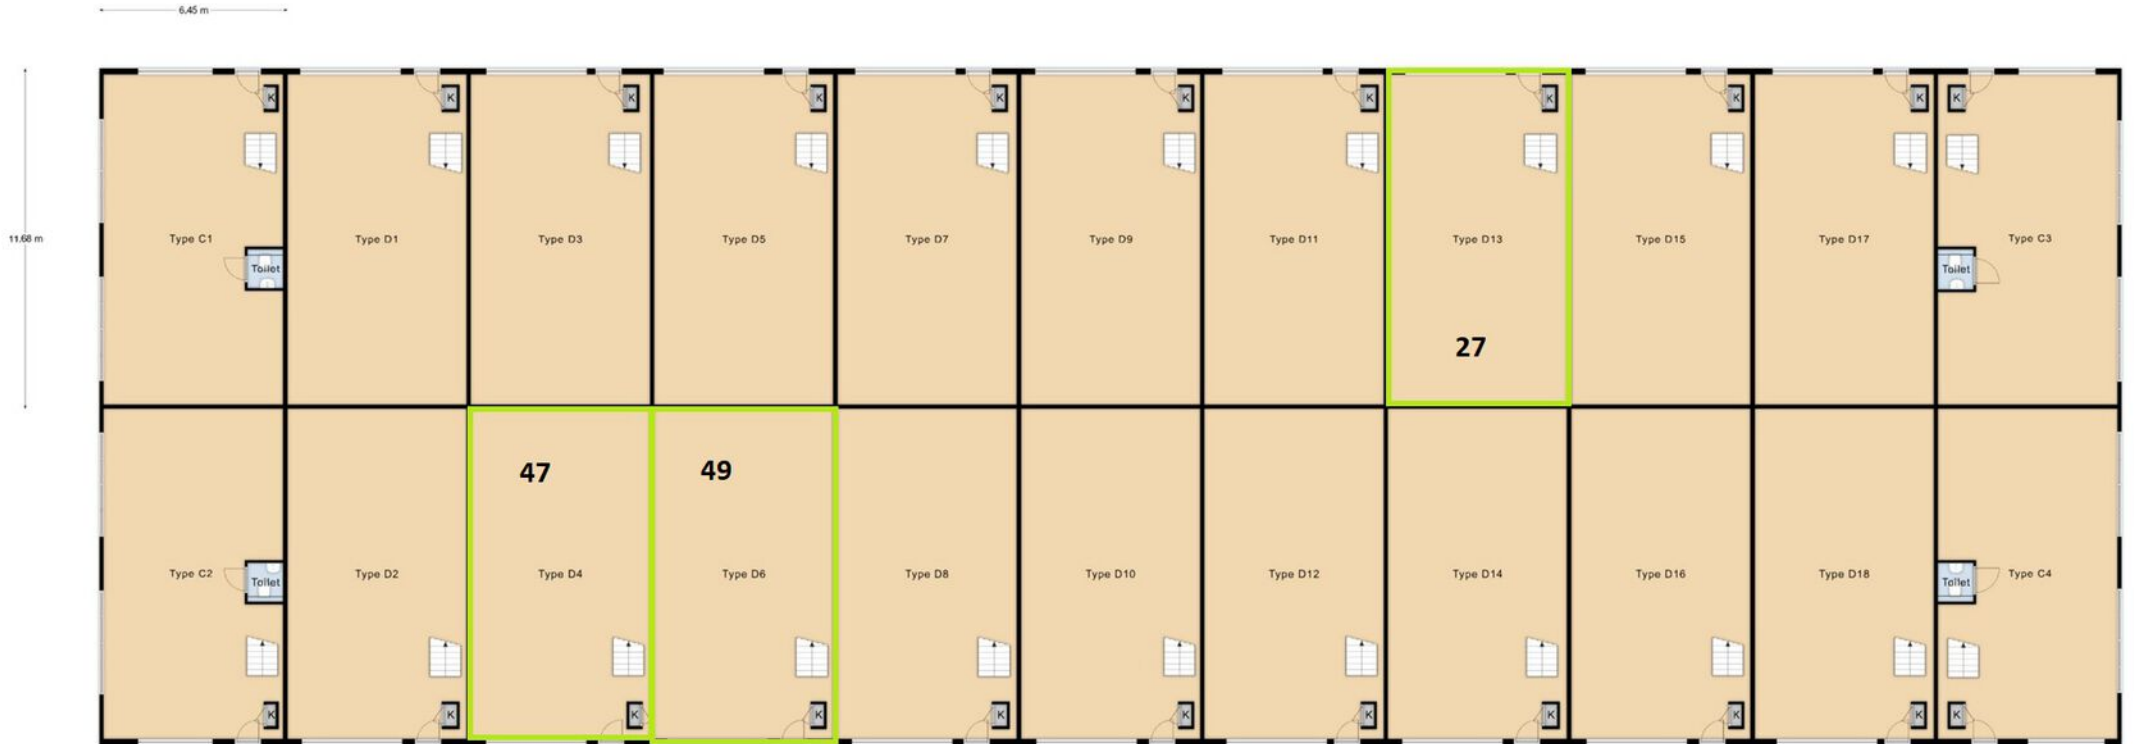

"De oppervlakte is met grootst mogelijke zorgvuldigheid gemeten,
echter biedt geen garantie en kunnen geen rechten worden afgeleid"
Van Roenburg & Woning Diagnose

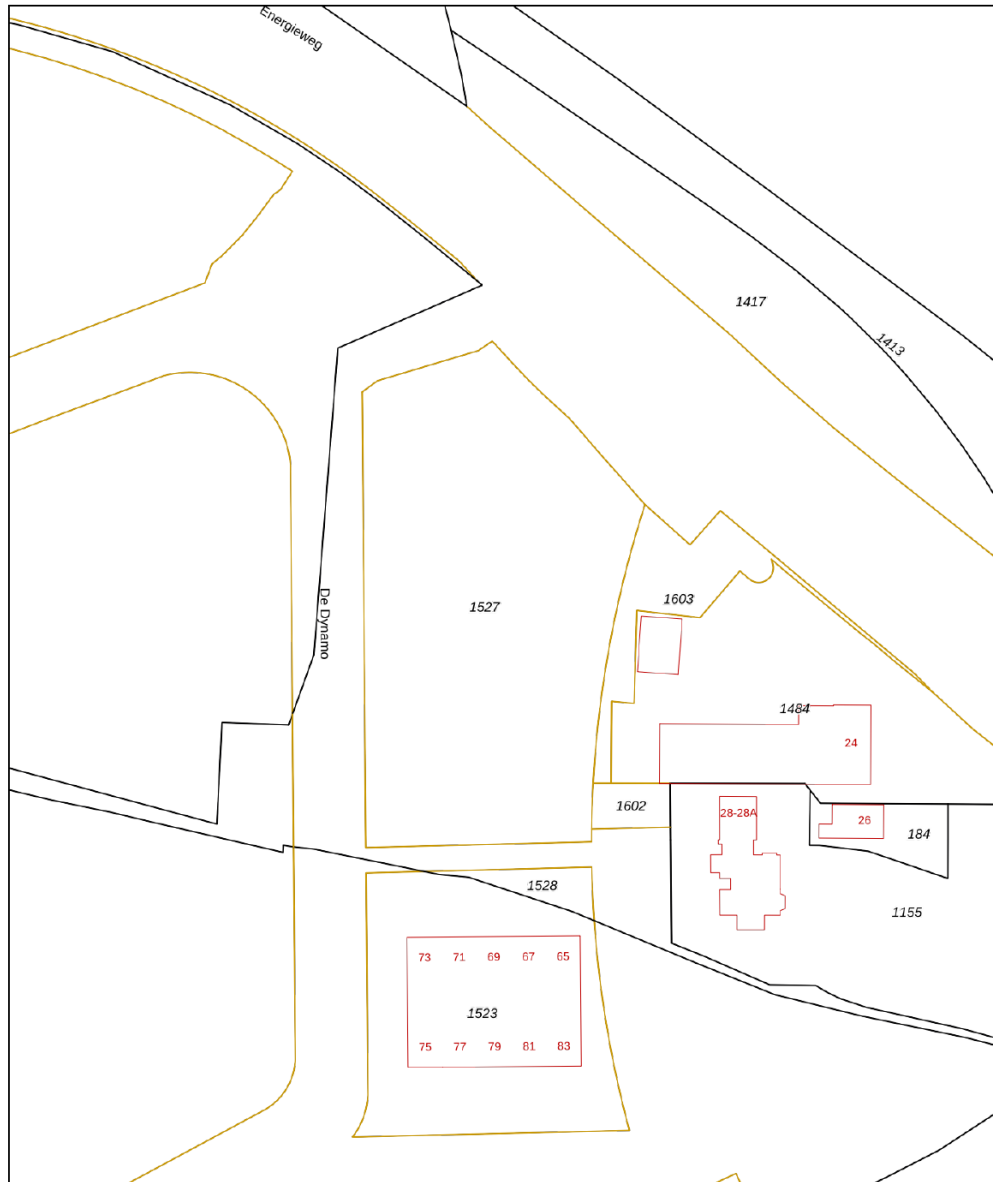

<p>12345 25</p> <ul style="list-style-type: none"> — Vastgestelde kadastrale grens — Voorlopige kadastrale grens — Administratieve kadastrale grens — Bebouwing <p>Voor een eensluidend uittreksel, geleverd op 18 juni 2024 De bewaarder van het kadaster en de openbare registers</p>	<p>Schaal 1: 1000</p> <p>Kadastrale gemeente Amersfoort Sectie R Perceel 1527</p>	
---	---	--

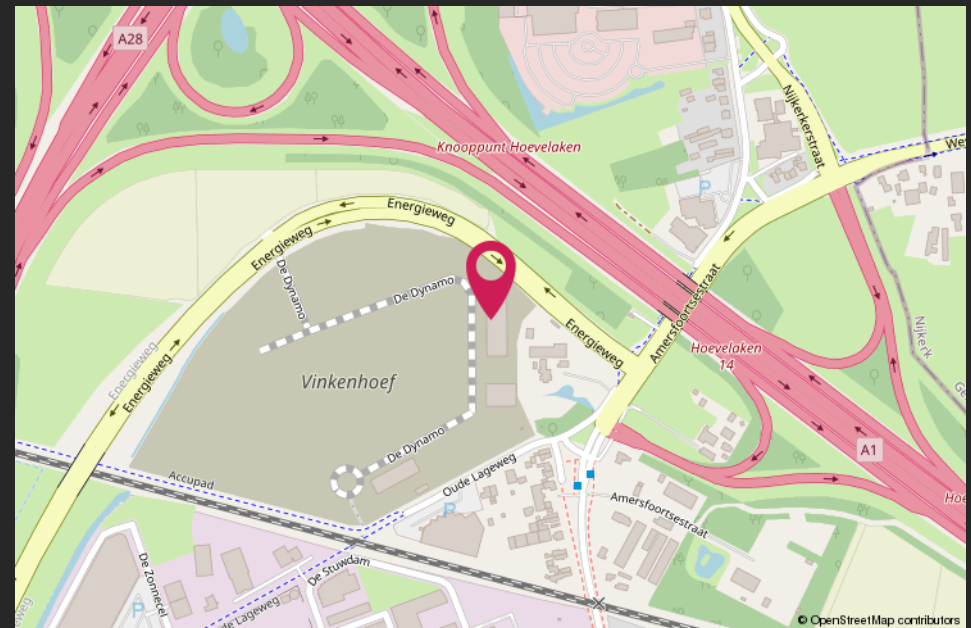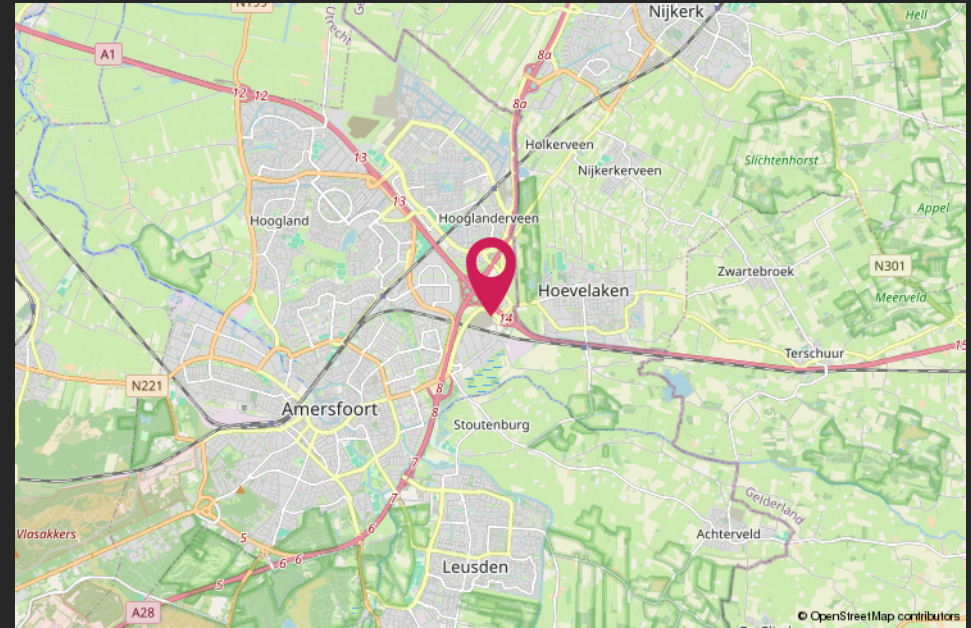

Aan dit uittreksel kunnen geen betrouwbare maten worden ontleend.
De Dienst voor het kadaster en de openbare registers behoudt zich de intellectuele eigendomsrechten voor, waaronder het auteursrecht en het databankenrecht.

HALLO VASTGOEDBELEGGER! WIL JIJ VERZEKEREN ZONDER GEDOE?



SLUIT DAN DE CMC VASTGOEDPOLIS AF!

CMC Vastgoedpolis, speciaal voor vastgoedbeleggers:

- volledig schadepakket verzekerd;
- eerlijke en concurrerende premie;
- maximale flexibiliteit;
- voor alle typen vastgoed geschikt;
- persoonlijke en betrokken schadeafwikkeling.

Bel ons voor een vrijblijvende kennismaking of kijk op [CMC.nl](https://www.cmc.nl)

📞 Veenendaal/Ede 0318 501 000 | 📞 Utrecht 030 307 90 50 | 📞 Amersfoort 033 303 56 00

Van harte welkom bij CMC!



CMC Bedrijfsmakelaars is onderdeel van de CMC Groep. Wij bieden ondernemers diensten aan op het gebied van bedrijfsverzekeringen en bedrijfshuisvesting. Ons doel is om de ondernemer zowel zakelijk als particulier op deze gebieden te ontzorgen.

CMC Bedrijfsmakelaars is de actieve en creatieve makelaar! U vindt ons in de regio Veenendaal, Ede, Amersfoort & Utrecht.

- Verzekeringen
- Collectief
- Pensioenen
- Vastgoedbeleggingen
- Bedrijfsmakelaars
- Taxaties

Veenendaal

Newtonstraat 30
3902 HP Veenendaal
0318 - 50 10 00

Ede

Boylestraat 24
6718 XM Ede
0318 - 50 10 00

Utrecht

Euclideslaan 265
3584 BV Utrecht
030 - 307 90 50

Amersfoort

Wiekenweg 52D
3815 KL Amersfoort
033 - 303 56 00

Post & e-mail

Postbus 1410
3900 BK Veenendaal
info@cmc.nl

cmc.nl

CMC
●●●●●●●●.nl