



Welkom in uw nieuwe werkplek!
Sint-Eustatius 71 te Apeldoorn

€ 1.400,- per maand



Michael Maatman

BEDRIJFSMAKELAAR

MICHAEL@RODENBURG.NL



Hans Schuttenbelt

BEDRIJFSMAKELAAR

HANS@RODENBURG.NL



Hans van de Kamp

BEDRIJFSMAKELAAR

HANSVANDEKAMP@RODENBURG.N



Download hier de
contactgegevens

Op het gebied van bedrijfshuisvesting heeft Rodenburg Bedrijfsmakelaars een reputatie hoog te houden.

We onderscheiden voor u vijf marktsegmenten die alle gespecialiseerde afdelingen bedienen: bedrijfsruimten, kantoorruimten, winkels, horeca en huisvestingsvraagstukken in brede zin.

Rodenburg Bedrijfsmakelaars maakt onderdeel uit van Dynamis Vastgoedconsultants en Makelaars, één van de grootste makelaarsorganisaties van Nederland. Het samenwerkingsverband bestaat uit dertien regionale makelaars met meer dan vijftig vestigingen verspreid door heel Nederland.

Zie voor aanvullende informatie: rodenburg.nl.



Inhoudsopgave

KENMERKEN

OVER HET OBJECT

FOTO'S

PLATTEGROND(EN)

KADASTRALE KAART

LOCATIE

BESTEMMINGSPLAN

MEDEWERKERS

AANVULLENDE DIENSTVERLENING

ONS WERKGEBIED

PLAN EEN BEZICHTIGING



Hoofdkenmerken

HUURPRIJS	€ 1.400,- per maand
BTW VAN TOEPASSING	Ja
HOOFDBESTEMMING	Bedrijventerrein-1
BOUWJAAR	2004
BOUWVORM	Bedrijfsruimte
ONDERHOUD BINNEN	Goed
ONDERHOUD BUITEN	Goed
TOTALE OPPERVLAKTE	Ca. 175 m ²
ENERGIELABEL	A, geldig tot en met 28-03-2028

Over het object

Uitstekend gelegen!

Object/licging

Moderne kantoor-/bedrijfsunits, onderdeel uitmakend van een bedrijfsverzamelgebouw. Uitstekend gelegen op bedrijventerrein "Malkenschoten", nabij de A1, afslag Apeldoorn-Zuid.

Oppervlakte

De oppervlakte bedraagt circa 175 m² b.v.o., verdeeld over 2 lagen;

Kadastrale informatie

Gemeente Apeldoorn

Sectie AD

Nummer 3719 (175 m²) ged.

Bestemming

Bij de gemeente Apeldoorn valt het onderhavige onroerend goed in het vigerende bestemmingsplan Malkenschoten-Kayersmolen. De bestemming van het perceel is: Bedrijventerrein-1 met functieaanduiding tot en met categorie 4.2. U kunt het bestemmingsplan bij ons kantoor opvragen.

Opleveringsniveau

In de huidige staat, met o.a. de navolgende voorzieningen:

- monoliet gestorte betonvloer (vloerbelasting 1.000 kg.m²)
- elektrisch bedienbare overheaddeur (4,2 meter);
- toilet begane grond
- pantry 1e verdieping
- systeemplafond met verlichtingsarmaturen op de 1e verdieping
- pvc vloer op de 1e verdieping
- airco op de 1e verdieping
- brandblussers en haspel
- c.v. ketel gekoppeld aan radiatoren op de 1e verdieping en aan de heater in de hal.
- Krachtstroom begane grond

Onderhoud en vervanging van zaken die niet tot het casco behoren zijn voor rekening van huurder. Opleveringsniveau bij einde huurtermijn is in huidige staat, behoudens normale slijtage en veroudering.

Parkeergelegenheid

Bij de unit horen 2 parkeerplaatsen.

Energielabel

A

Huurprijs

€ 1.400,- per maand, per jaar, te vermeerderen met btw.

Voorwaarden & uitgangspunten

Huurbetaling

Per maand, vooruit te betalen.

Huurtermijn

In overleg.

Aanvaarding

In overleg.

Omzetbelasting

Er is sprake van een BTW-belaste verhuur.

Servicekosten

Niet van toepassing, het gehuurde is voorzien van eigen verbruiksmeters ten behoeve van water en elektra.

Huurprijsaanpassing

De huurprijs zal jaarlijks worden aangepast overeenkomstig de maandprijsindexering volgens de CBS-cijfers 'alle huishoudens', voor het eerst 1 jaar na huuringangsdatum.

Zekerheidsstelling

Bankgarantie/waarborgsom ter grootte van een bruto betalingsverplichting van drie maanden huur inclusief servicekosten en BTW.

Huurovereenkomst




De te sluiten huurovereenkomst zal worden opgemaakt conform het model welke door de Raad voor Onroerende Zaken (ROZ) op 30-1-2015 is vastgesteld en op 17-2-2015 is gedeponneerd bij de griffie van de rechtbank te Den Haag en aldaar ingeschreven onder nummer 15/20 tevens gepubliceerd op de website www.roz.nl, met aanvullende bepalingen door verhuurder.

Voorbehoud

Eventuele transacties dienen ter goedkeuring voorgelegd te worden aan opdrachtgever c.q. eigenaar van het gebouw. Tot deze goedkeuring verleend is, zijn alle uitgebrachte aanbiedingen geheel vrijblijvend.


Disclaimer

Aan deze objectinformatie kunnen geen rechten worden ontleend en deze informatie kan niet als aanbieding of offerte worden beschouwd maar geldt als uitnodiging om in onderhandeling te treden. Alle informatie is geheel vrijblijvend en uitsluitend voor geadresseerde bestemd. Alle gegevens zijn met zorg samengesteld en uit ons inziens betrouwbare bron afkomstig. Ten aanzien van de juistheid ervan kunnen wij echter geen aansprakelijkheid aanvaarden. Door ons wordt geen aansprakelijkheid aanvaard behoudens voor zover de door ons verplicht afgesloten beroepsaansprakelijkheidsverzekering in voorkomend geval aanspraak op een uitkering geeft.

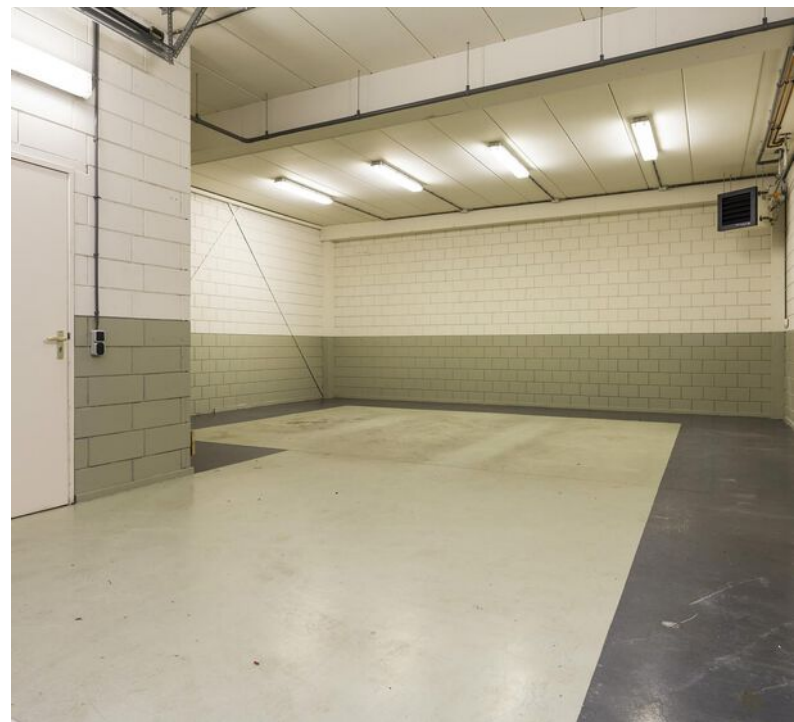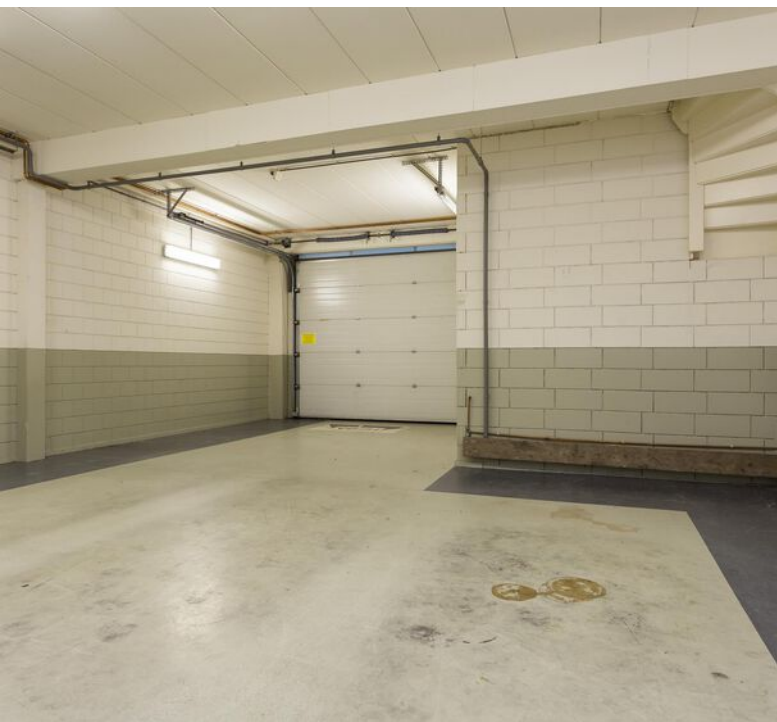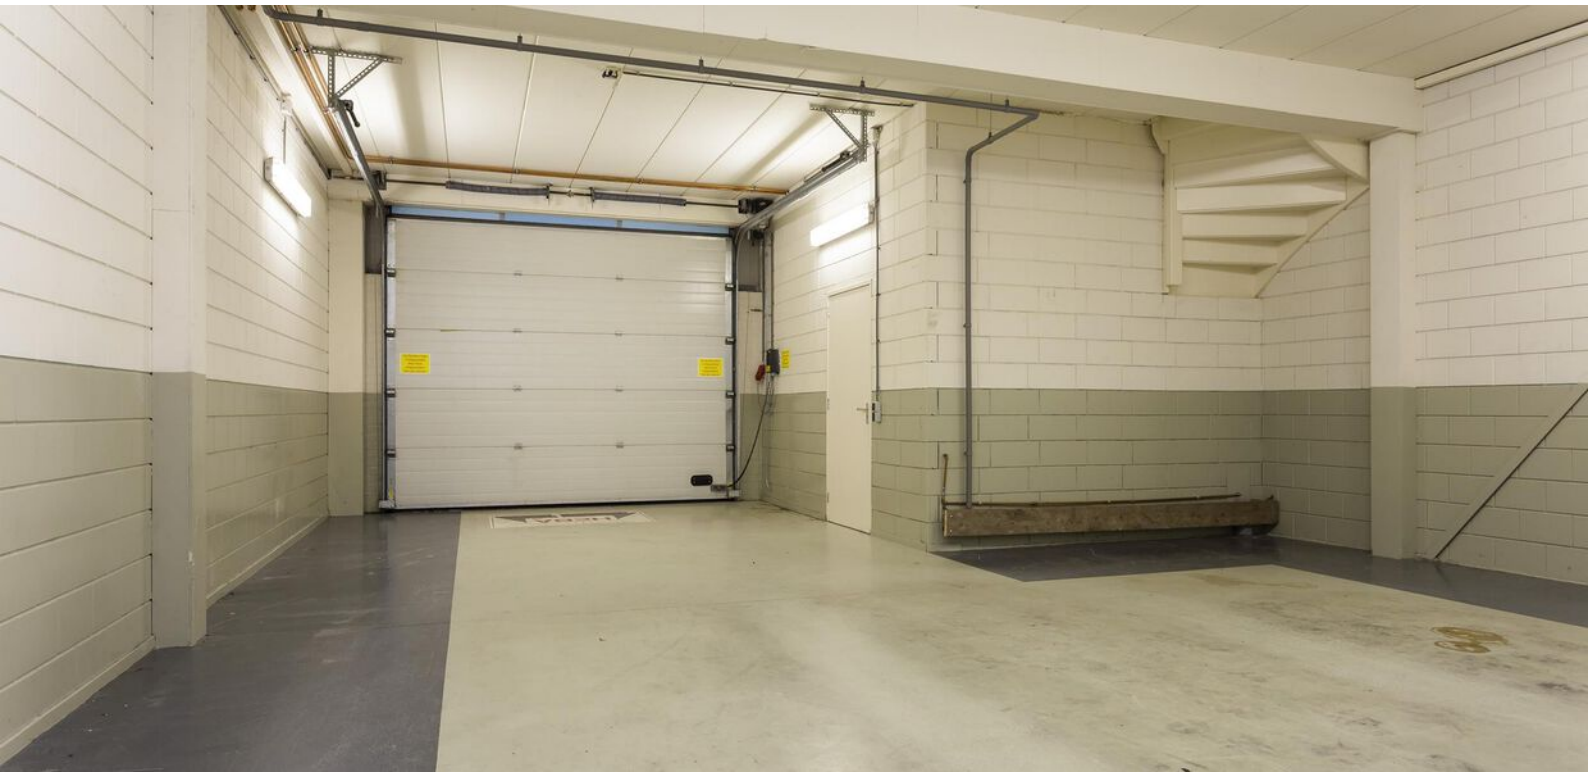






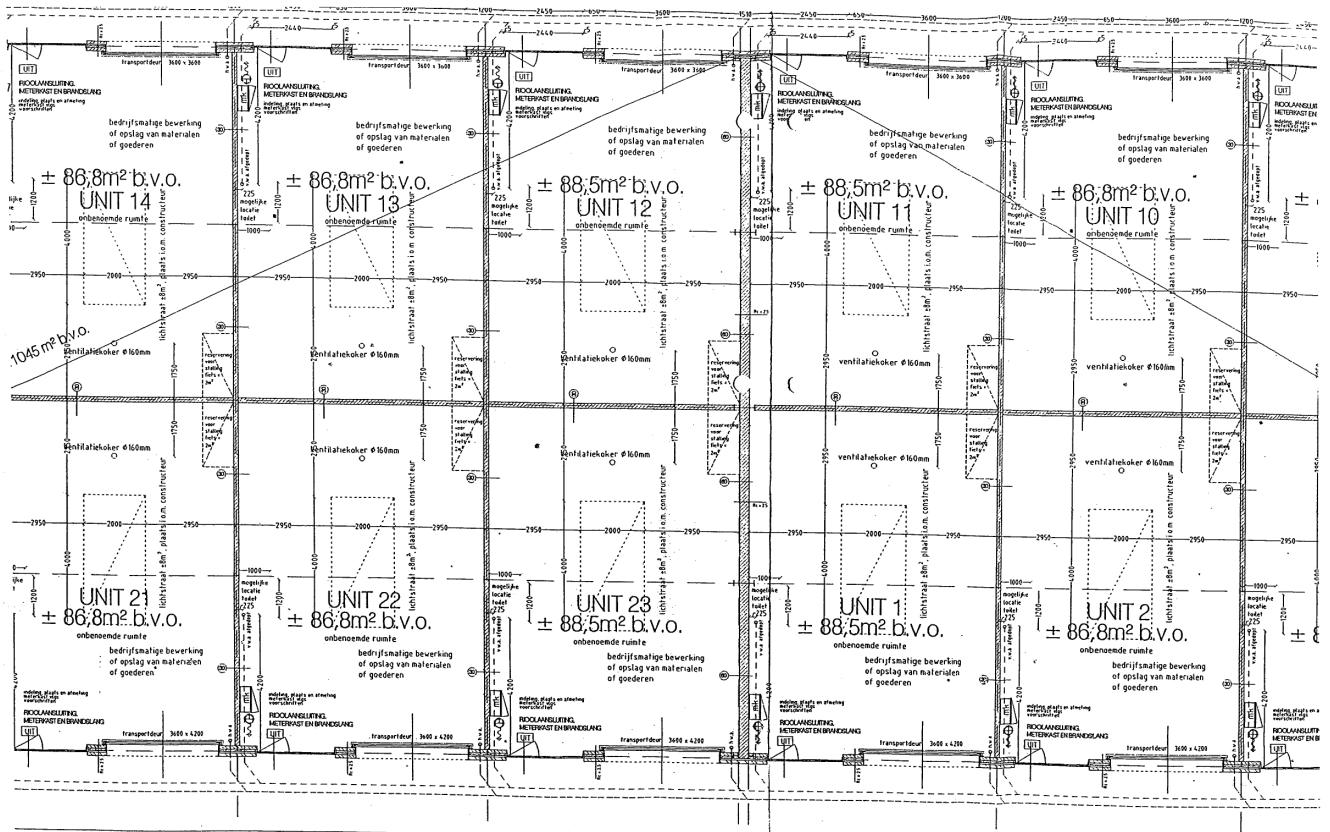

ORIM DE NEN 6968


ORIM DE NEN 6968
 men door brandverende wanden of
 van de betreffende wand of vloer conform
 4. tot de ondertant van de vloer- of
 n een onderaardse

Warme weerstand gevel en dak 2,5m²/K/m
 Warme weerstand begane grondvloer 2,5m²/K/m
 warmte doorgangscoefficient deur, raam en kozijn van ten hoogste 4,2 W/m²K
 constructies die tekening constructeur
 afmetingen constructie te bepalen door constructeur
 afmetingen en plaatsing van lichtstralen nader te bepalen
 maatvoering in het werk te controleren
 b.v.a. aantal plaats, verloop en afmeting nader te bepalen (binnenangang)
 kleur en materiaal zie kleur- en materiaalstaat

 Indien de ruimte(n) anders wordt ingedeeld dan op de bouwvergunning-
 tekeningen nu is aangegeven. Dienen of tekeningen ter goedkeuring te worden
 voorgelegd aan de sector Preventie van de Regionale Brandweer
 In alle units vlakke aansluiting afwerking van de vloeren voor uit-
 werking met potegor
 in eenheid met de vloer en de vloerplaat
 2229  Rookmelder die in elke ruimte op het lichtstip aangegeven, en a
 volgens de specificatie van de regionale brandweer (normen NEN 2253)


Kadastrale kaart


Kadastrale informatie
Gemeente Apeldoorn
Sectie AD
Nummer 3719 (ged.)

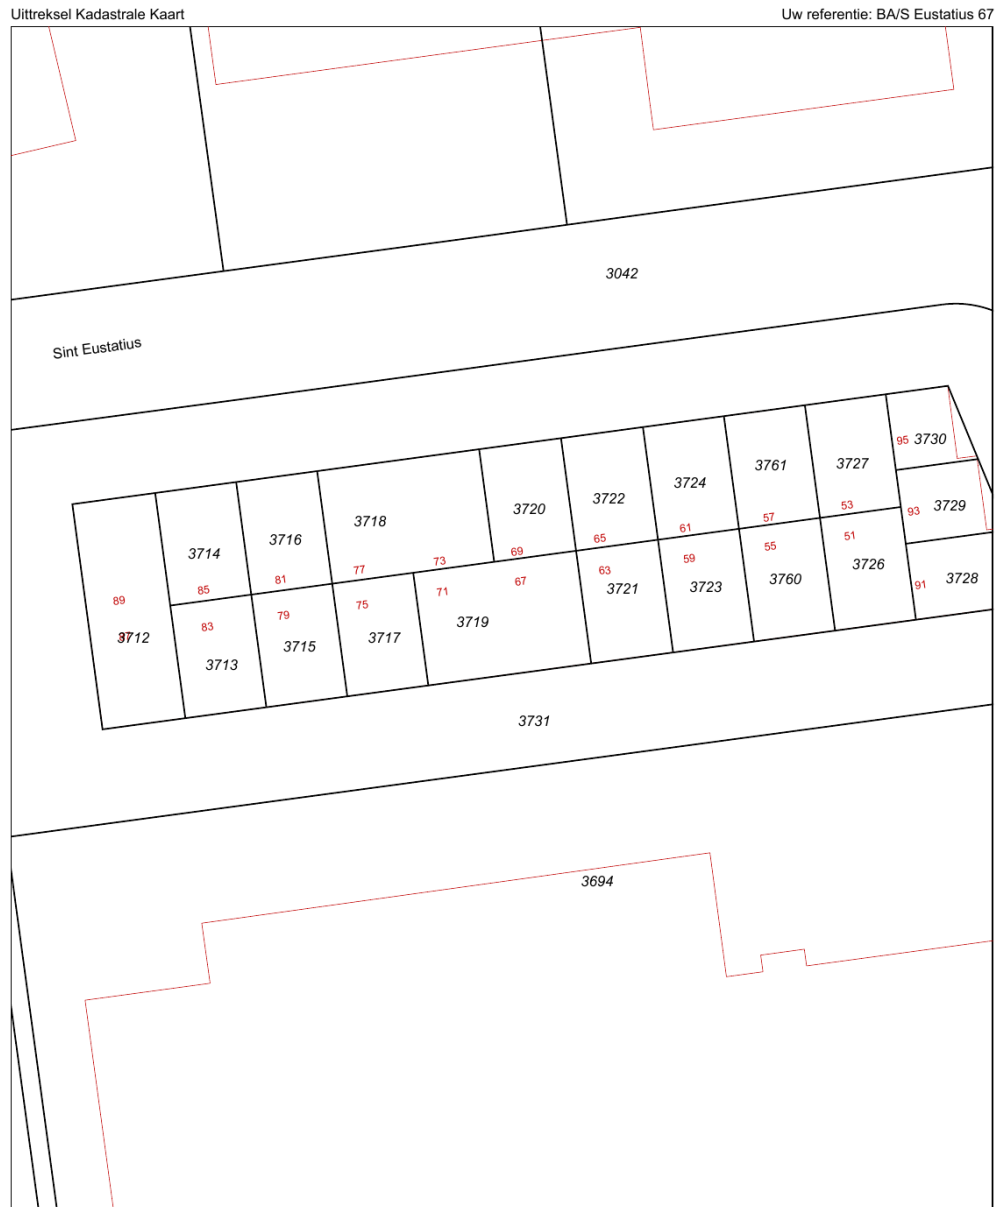

<p>Deze kaart is noordgericht</p> <p>12345 Perceelnummer 25 Huisnummer</p> <p>— Kadastrale grens — Voorlopige grens — Bebouwing — Overige topografie</p> <p><small>Voor een eensluidend uittreksel, Apeldoorn, 7 september 2012 De bewaarder van het kadaster en de openbare registers</small></p>	<p>Schaal 1:500</p> <p>Kadastrale gemeente Sectie Perceel</p> <p>APELDOORN AD AD 3719</p> 	<p><small>Aan dit uittreksel kunnen geen betrouwbare maten worden ontleend. De Dienst voor het kadaster en de openbare registers behoudt zich de intellectuele eigendomsrechten voor, waaronder het auteursrecht en het databankenrecht.</small></p>
--	---	--


Locatie

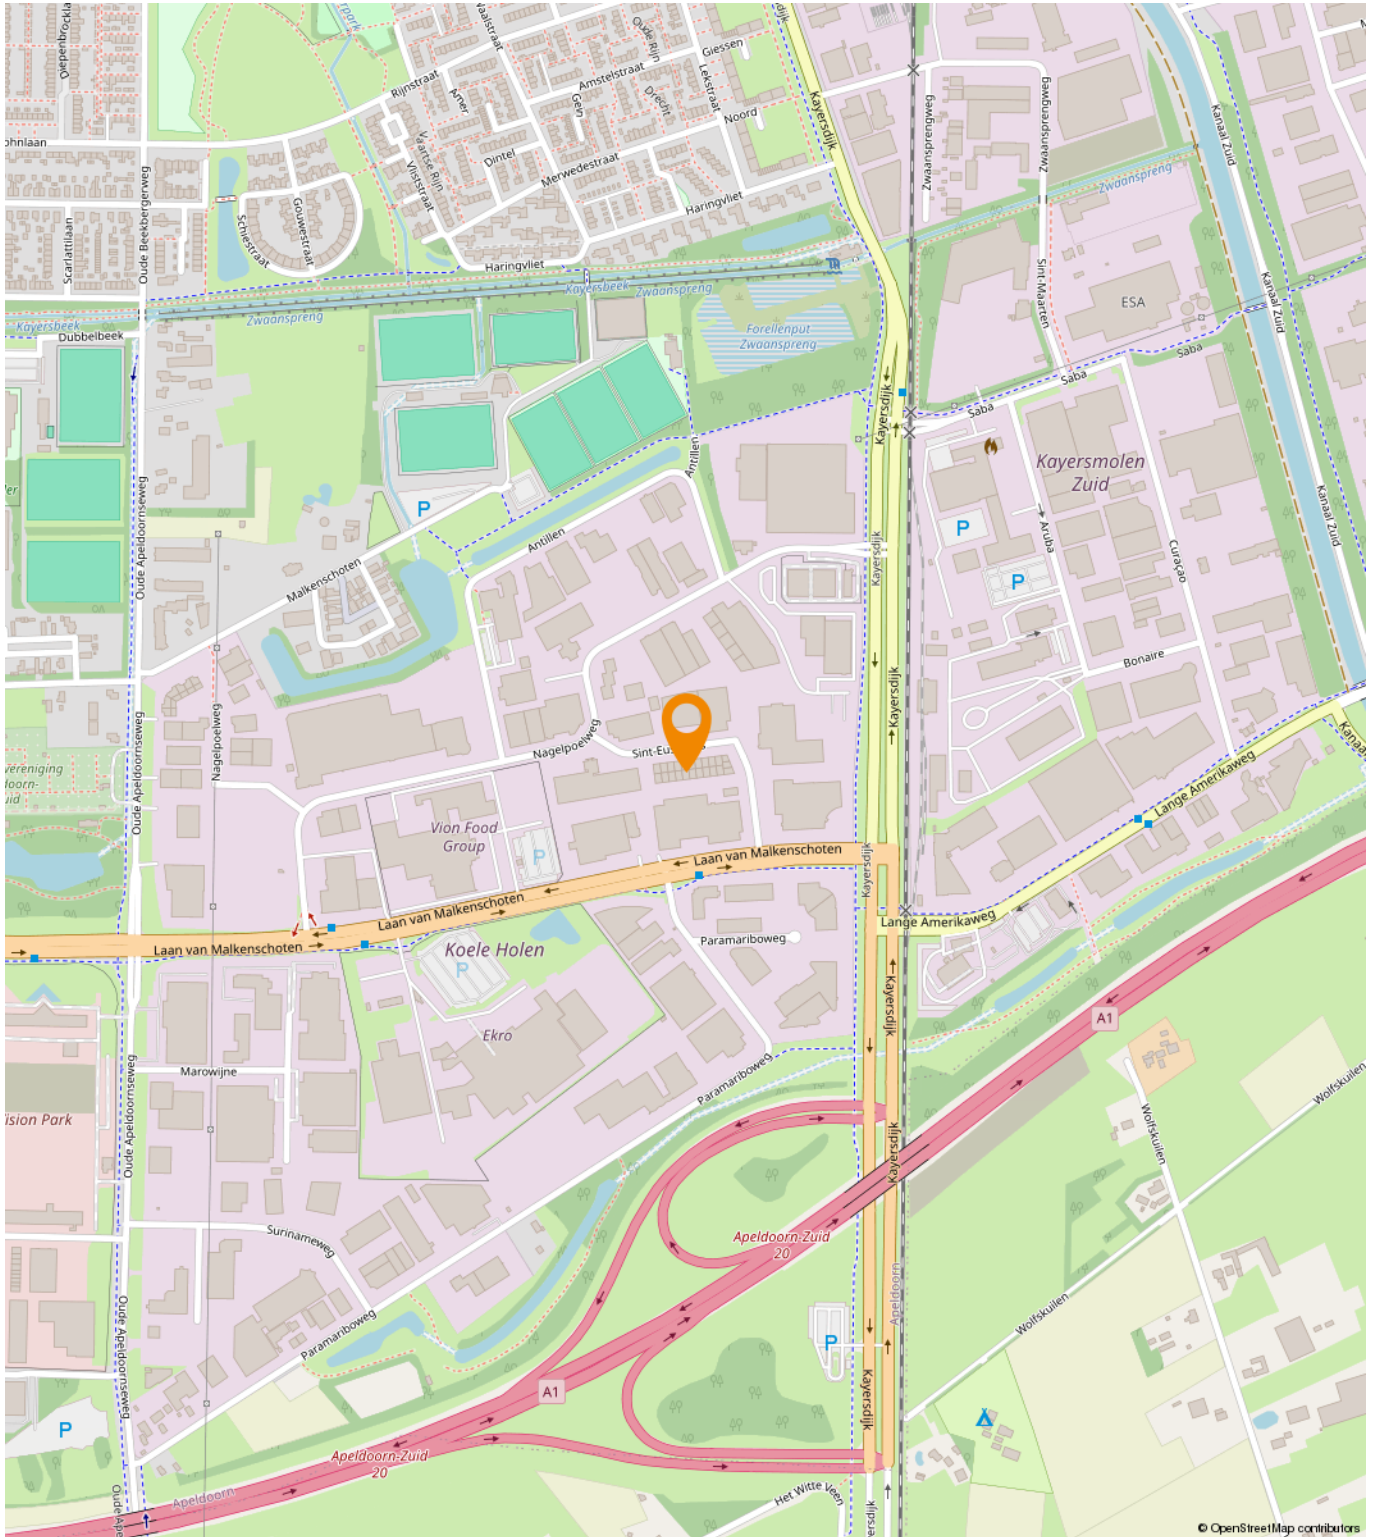

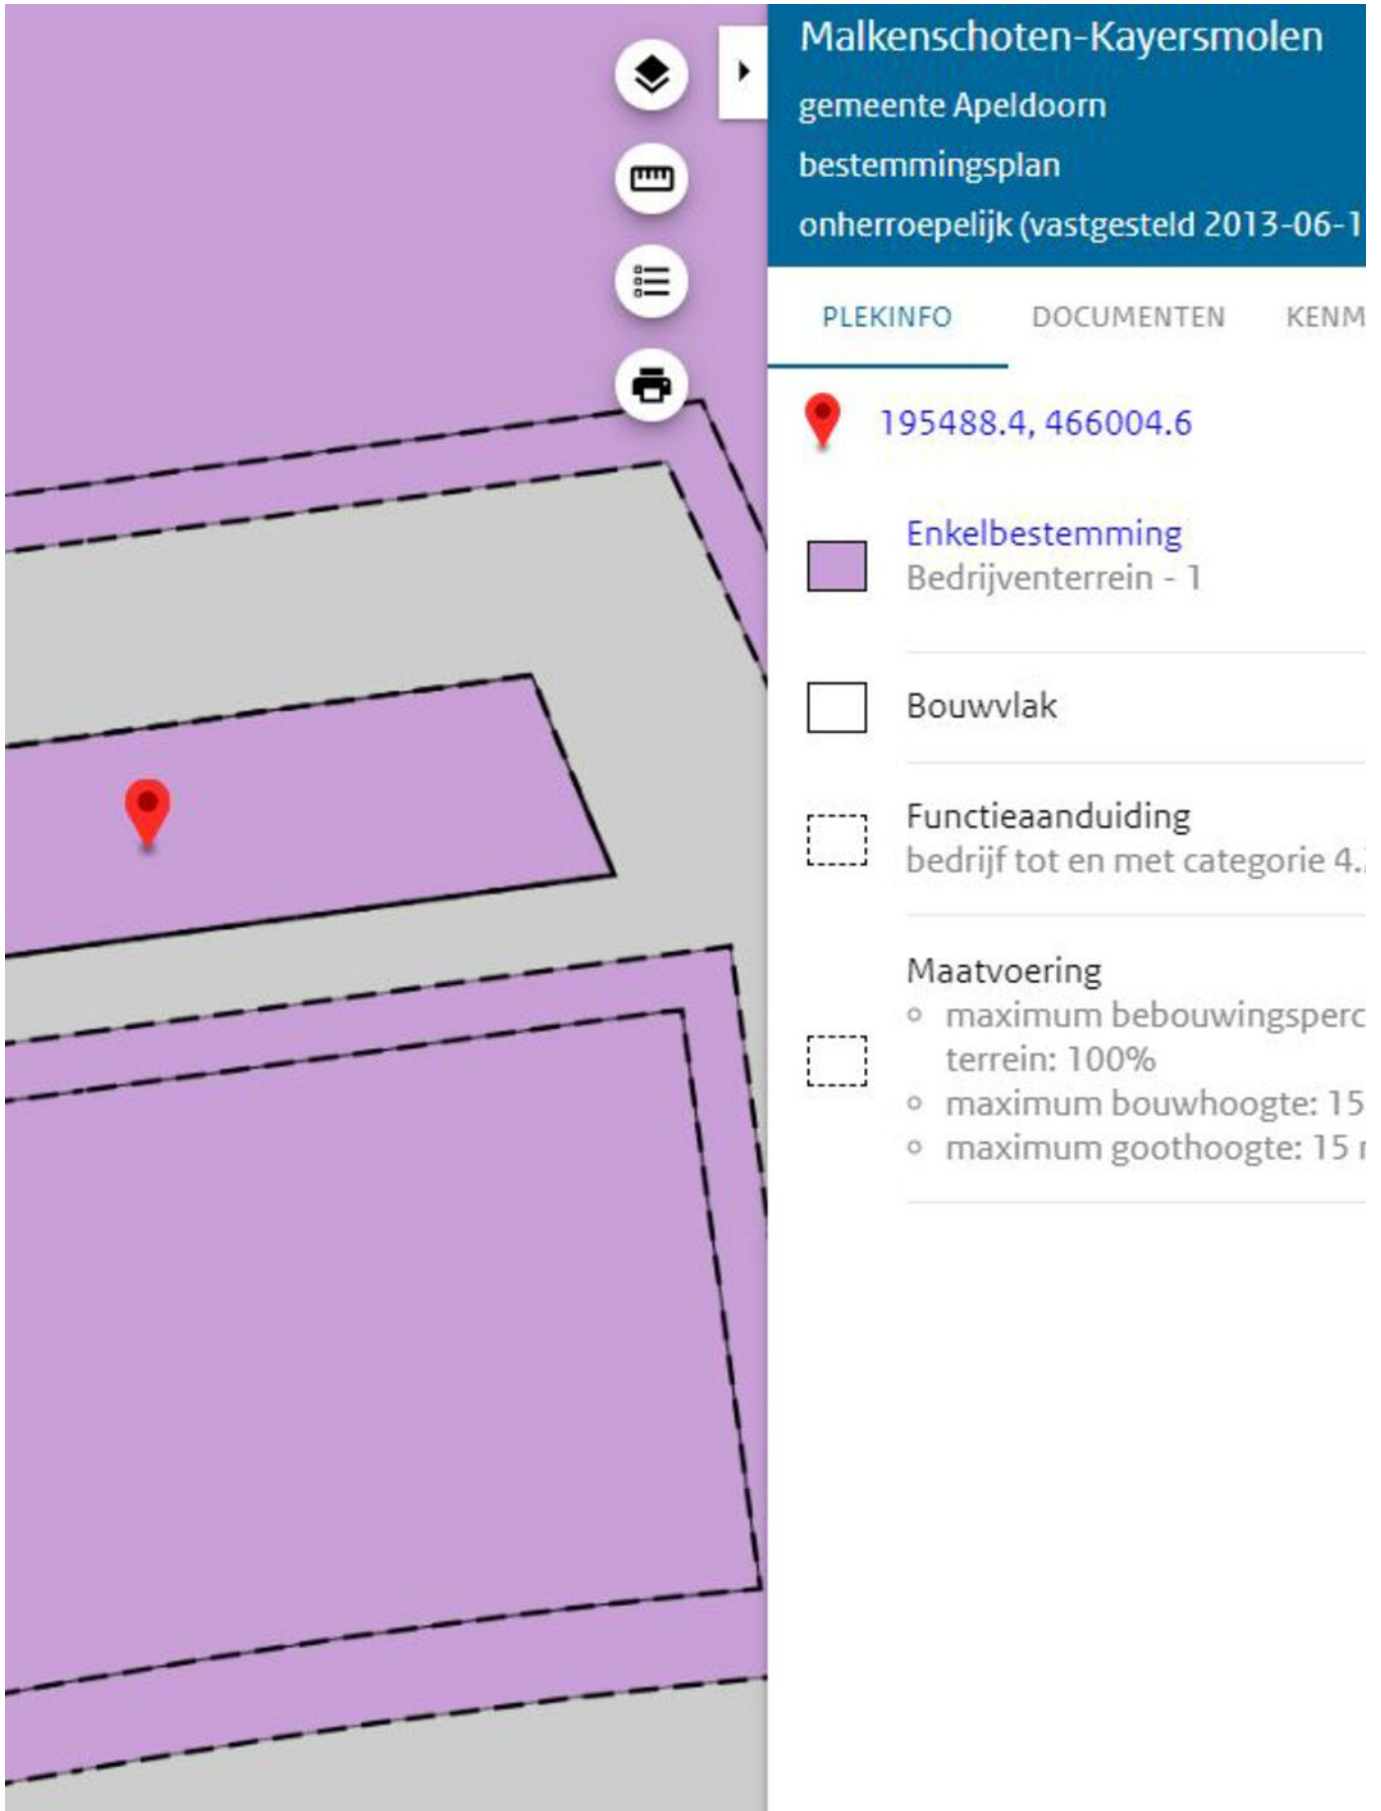




Malkenschoten-Kayersmolen
gemeente Apeldoorn
bestemmingsplan
onherroepelijk (vastgesteld 2013-06-1)

PLEKINFO DOCUMENTEN KENM




 195488.4, 466004.6

 Enkelbestemming
Bedrijventerrein - 1

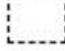 Bouwvlak

 Functieaanduiding
bedrijf tot en met categorie 4.

Maatvoering

-  maximum bebouwingsperc
terrein: 100%
-  maximum bouwhoogte: 15
-  maximum goothoogte: 15

Een passende huisvesting voor uw bedrijf?

Onze specialisten helpen u graag!



Michael Maatman

Bedrijfsmakelaar
Apeldoorn

055 5 268 268
michael@rodenburg.nl



Hans van de Kamp

Bedrijfsmakelaar
Apeldoorn

055 5 268 268
hansvandeKamp@rodenburg.nl



Hans Schuttenbelt

Bedrijfsmakelaar
Apeldoorn

055-5268268
hans@rodenburg.nl



Sarah Welker

Commerciële binnendienst
Apeldoorn

055 5 268 268
sarah@rodenburg.nl



Lisette van den Bos

Commerciële binnendienst
Apeldoorn / Deventer

055 5 268 268
lisette@rodenburg.nl



Ivo van der Zwan

Commerciële binnendienst
Zwolle

038- 4 222 222,
ivovanderzwan@rodenburg.nl

**ZOEK JE EEN
UITDAGENDE BAAN?**

**KIJK OP RODENBURG.NL VOOR DE
ACTUELE VACATURES**



Jonathan Kleine
Vastgoedadviseur

038 4 222 222
jonathan@rodenburg.nl



Eva Olde Rikkert
Bedrijfsmakelaar
Zwolle

038 4 222 222
eva@rodenburg.nl



Ivo Dijkerman
Bedrijfsmakelaar
Deventer

0570 745 245
ivo@rodenburg.nl



Ellis Kersten
Bedrijfsmakelaar
Deventer

0570 745 245
ellis@rodenburg.nl



Rick Wessels
Taxateur

055 5 268 268
rick@rodenburg.nl



Jorrit Julius
Taxateur

055 5 268 268
jorrit@rodenburg.nl



Herma Harke
Taxateur

055 5 268 268
herma@rodenburg.nl



Quinten Dekker
Binnendienst Taxaties
Apeldoorn

055-5268268
quinten@rodenburg.nl

VASTGOED VRAAGSTUKKEN?

**NEEM CONTACT OP MET ÉÉN
VAN ONZE SPECIALISTEN**

WAT KUNNEN WIJ NOG MEER VOOR U BETEKENEN?

ONZE AANVULLENDE DIENSTVERLENING



Aankoop | aanhuur

Waarschijnlijk heeft u zelf al een goed beeld van wat u zoekt.

Toch kan het lastig zijn om uw wensen te vertalen naar een duidelijk zoekprofiel. Daarom begint het zoeken via Rodenburg Bedrijfsmakelaars altijd met een persoonlijke kennismaking.



Beleggingen

Bij Rodenburg Bedrijfsmakelaars hebben we als eerst het overzicht van beschikbare beleggingsmogelijkheden en kunnen we u adviseren en begeleiden bij transacties. We kunnen u onder meer helpen met beleggingsadvies in: bedrijfspanden, logistieke centra, kantoren, winkels en woningen. Bent u geïnteresseerd in het uitbreiden of opzetten van uw vastgoedportefeuille? We helpen u graag.



Taxaties

Waarderingen zijn de ruggengraat van een nauwkeurige en betrouwbare vastgoedmarkt. U zoekt een partij die u tijdens het gehele traject kan ondersteunen en begeleiden - waarbij kwaliteit van essentieel belang is. Wij werken objectief, nauwkeurig en met betrouwbare rekenmodellen. Alleen zo weten we zeker dat we bijdragen aan de solide uitgangspunten op basis waarvan u keuzes wilt maken.

WAAROM RODENBURG BEDRIJFSMAKELAARS

- ✓ Uitstekend bereikbare backoffice
- ✓ Al jaren marktleider in de regio
- ✓ Eigen taxatieafdeling
- ✓ Thuis in de markt, de regio en bij instanties
- ✓ Betrokken van A tot Z
- ✓ VastgoedCert gecertificeerd
- ✓ NVM Business makelaar

Ons werkgebied

Onze taxateurs werken landelijk



Uw makelaar in de regio

Plan een bezichtiging

Rodenburg Bedrijfsmakelaars

Paslaan 20

7311 AL Apeldoorn

☎ 055-5268268

✉ bogapeldoorn@rodenburg.nl