


begane grond

WBDBO = 30min
[spiegelsymmetrie] met
GEBOUW A

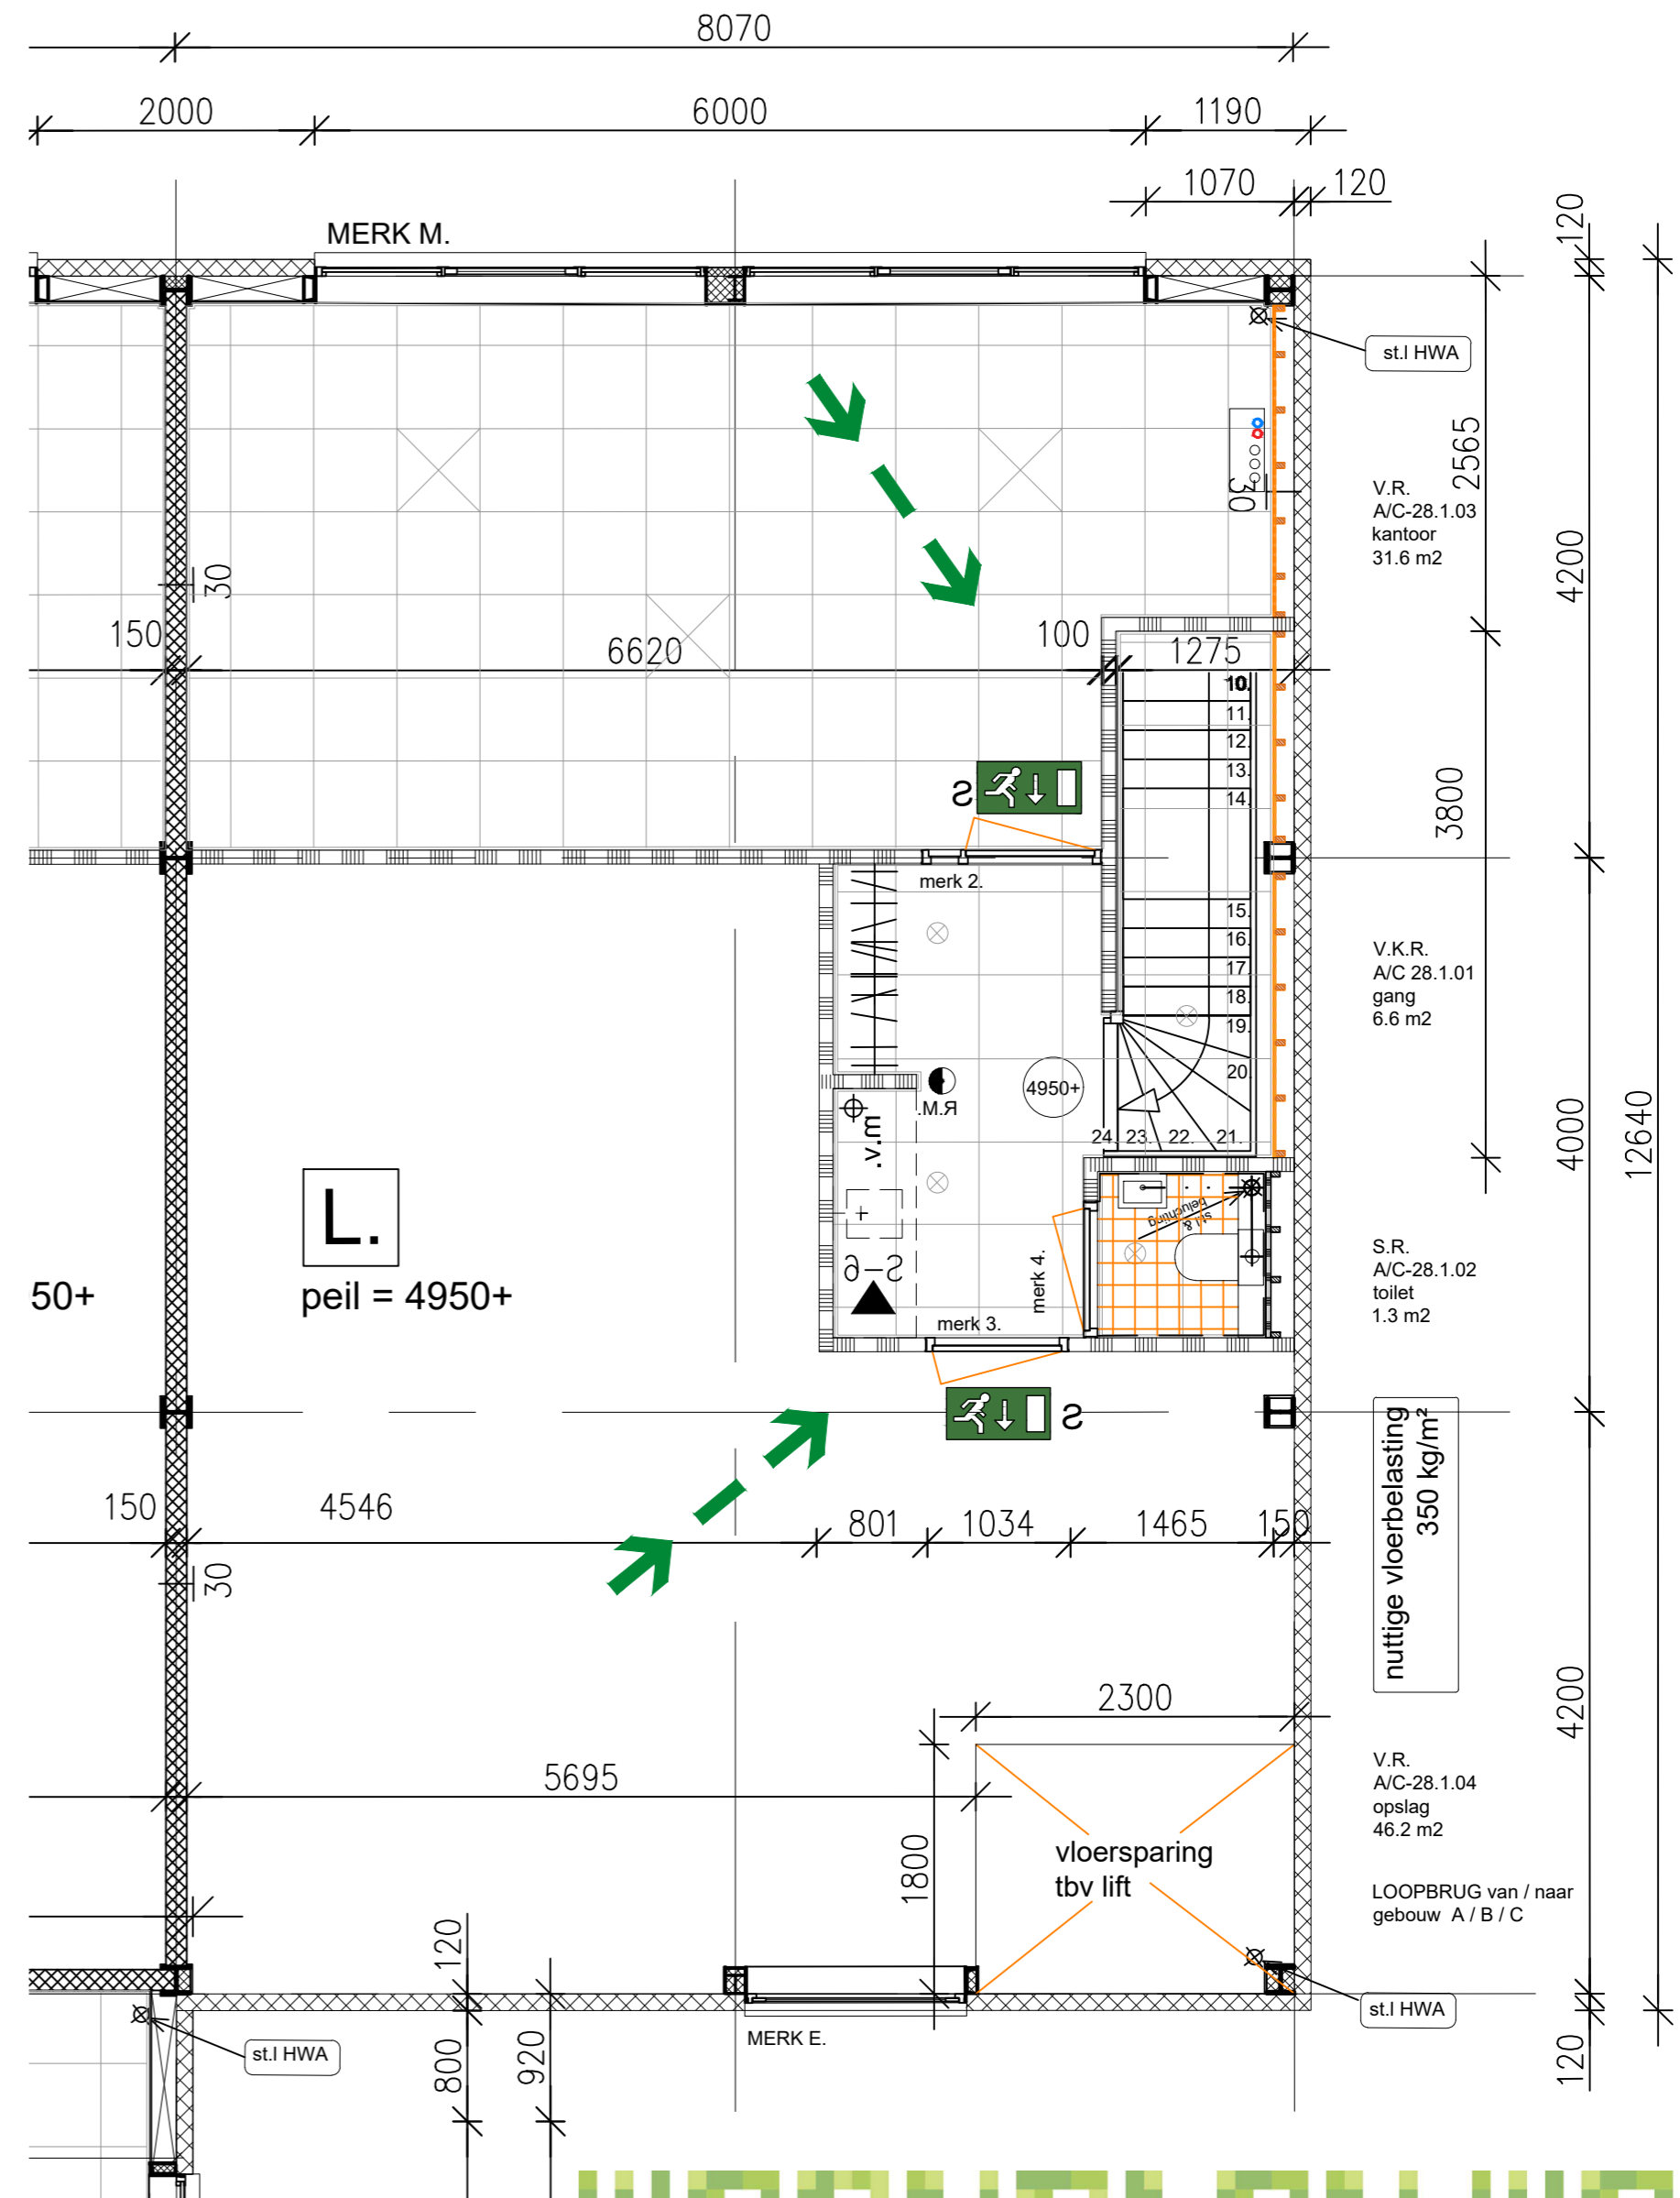

verdieping

WBDBO = 30min
[spiegelsymmetrie] met
GEBOUW B

WERKPLAN WEST

alle rechten voorbehouden, niets van deze tekeningen mag worden vervoelvuldigd, op welke wijze dan ook, of openbaar gemaakt, of aan derden te inzage gegeven, zonder voorafgaande schriftelijke toestemming van de UNITGROEP BV

Opdrachtgever	UNITGROEP Nieuwe Havenweg 81F, 1216 BP HILVERSUM	UNITGROEP +31(0)6 54 300 784 info@unitgroep.nl - www.unitgroep.nl Nieuwe Havenweg 81F, 1216 BP Hilversum, Nederland	D:	Werkfase	WERK
Project	NIEUW BEDRIJFSVERZAMELGEBOUWEN OP BEDRIJVENTERREIN 'WESTENVOORTSEDIJK' Hondiusstraat 20, 20a-n, 24, 24a-n, 28, 28a-n, 6827 DE Arnhem		C:	Projectnummer	
Onderwerp	UNIT L BEGANE GROND & 1 VERDIEPING	Schaal	Formaat	Getekend	Datum
			1:50 A2	AvdD	30-09-2018
				Bladnummer	02 L [BG-1v]