




Voorgevel

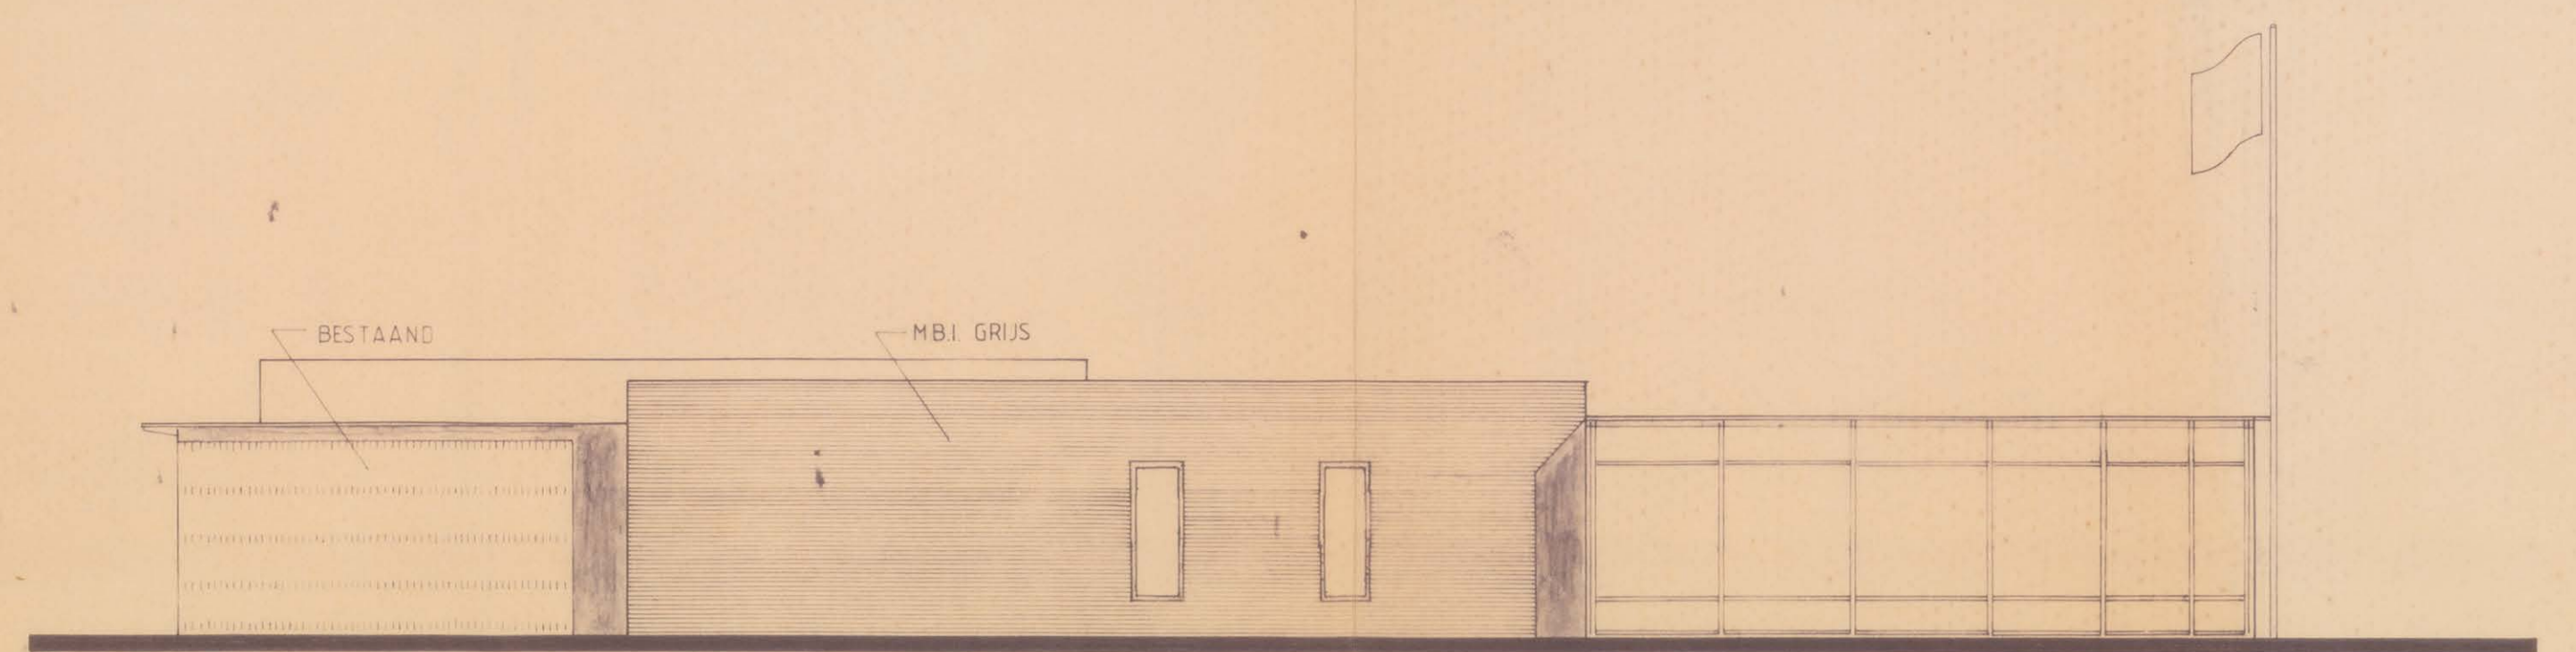



Linker zijgevel

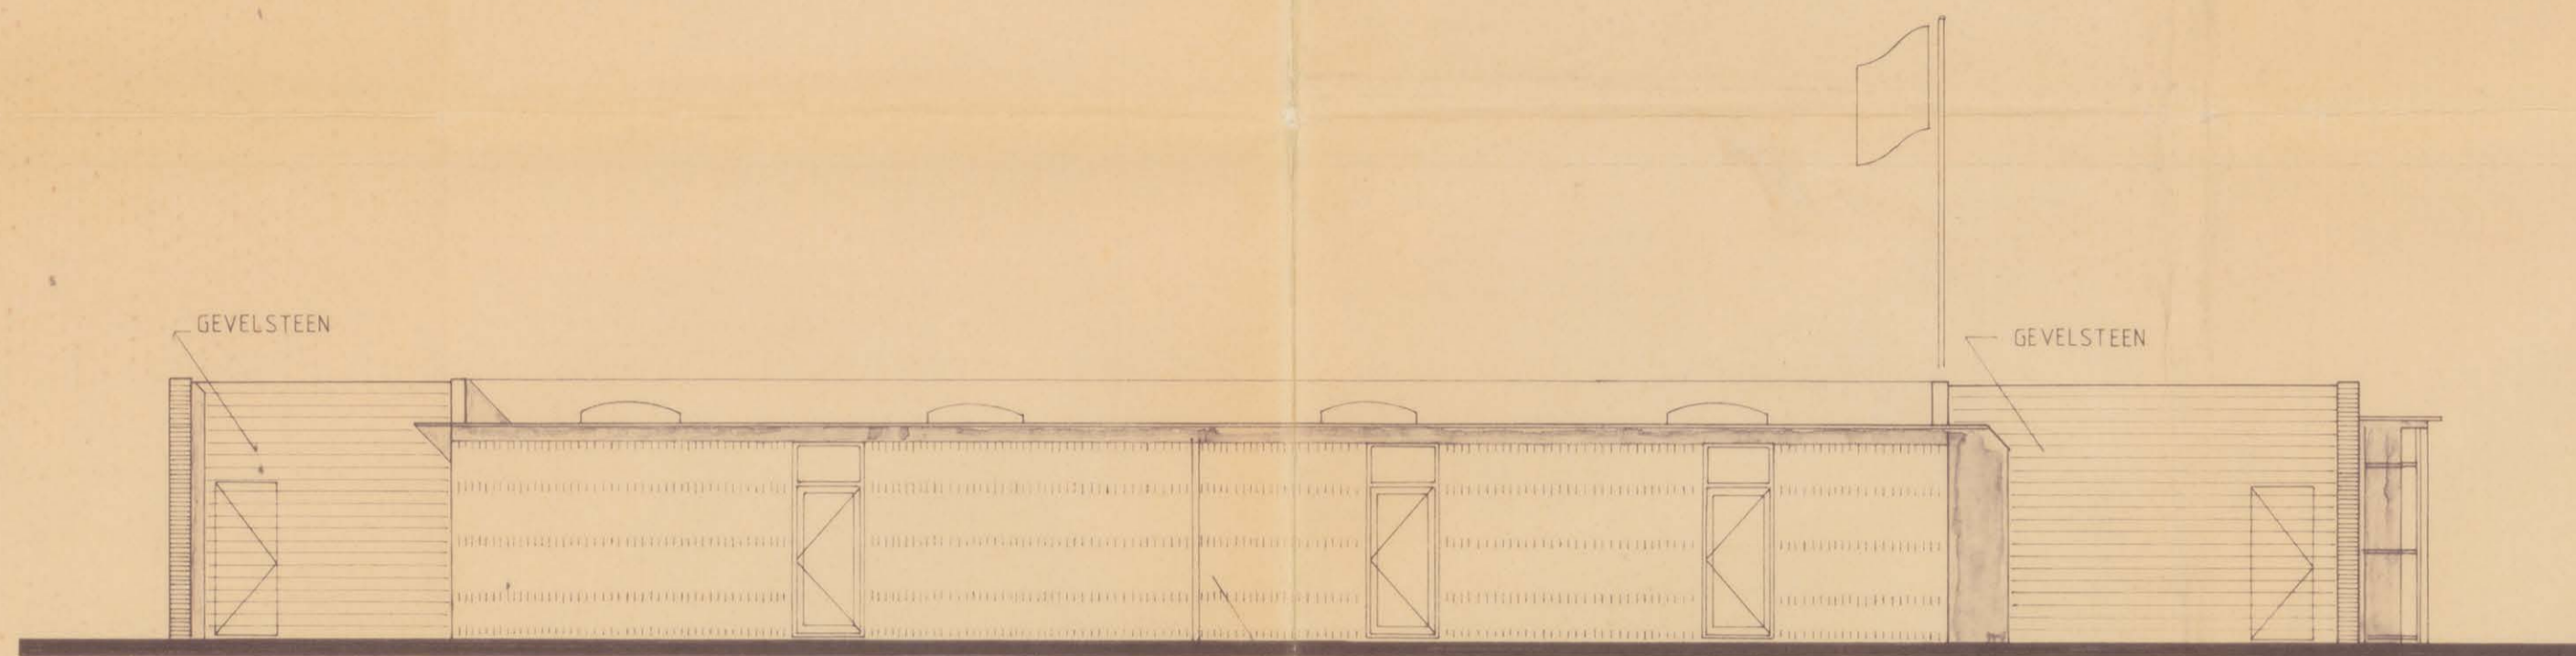

Achtergevel

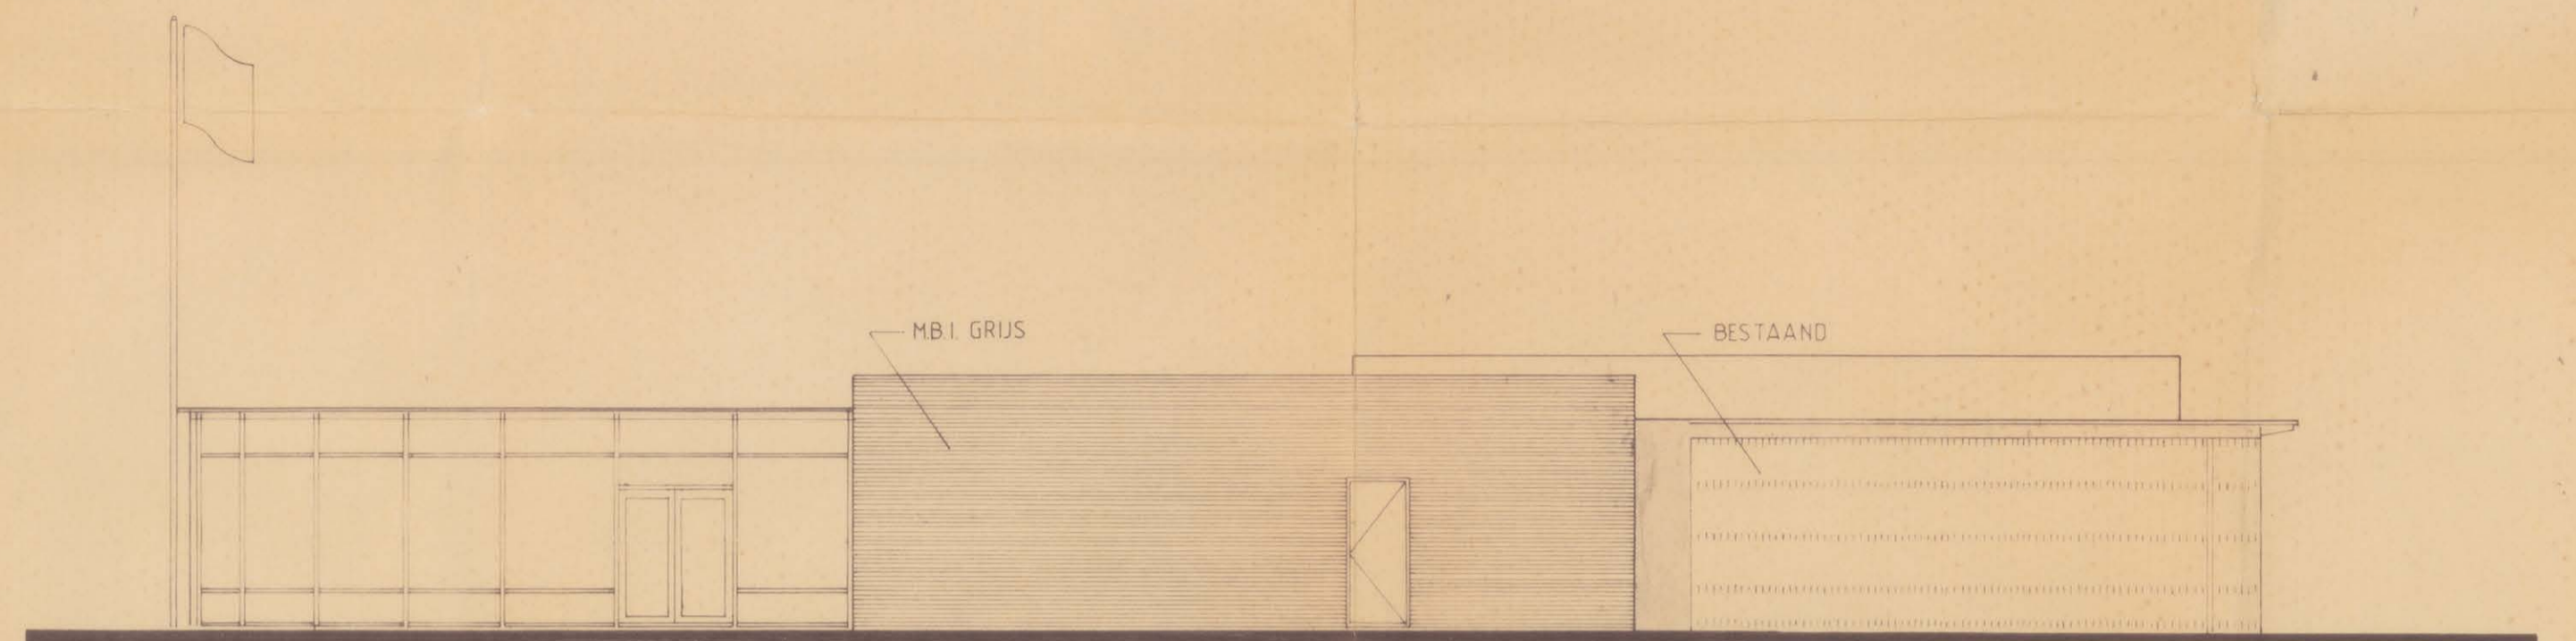

Rechter zijgevel

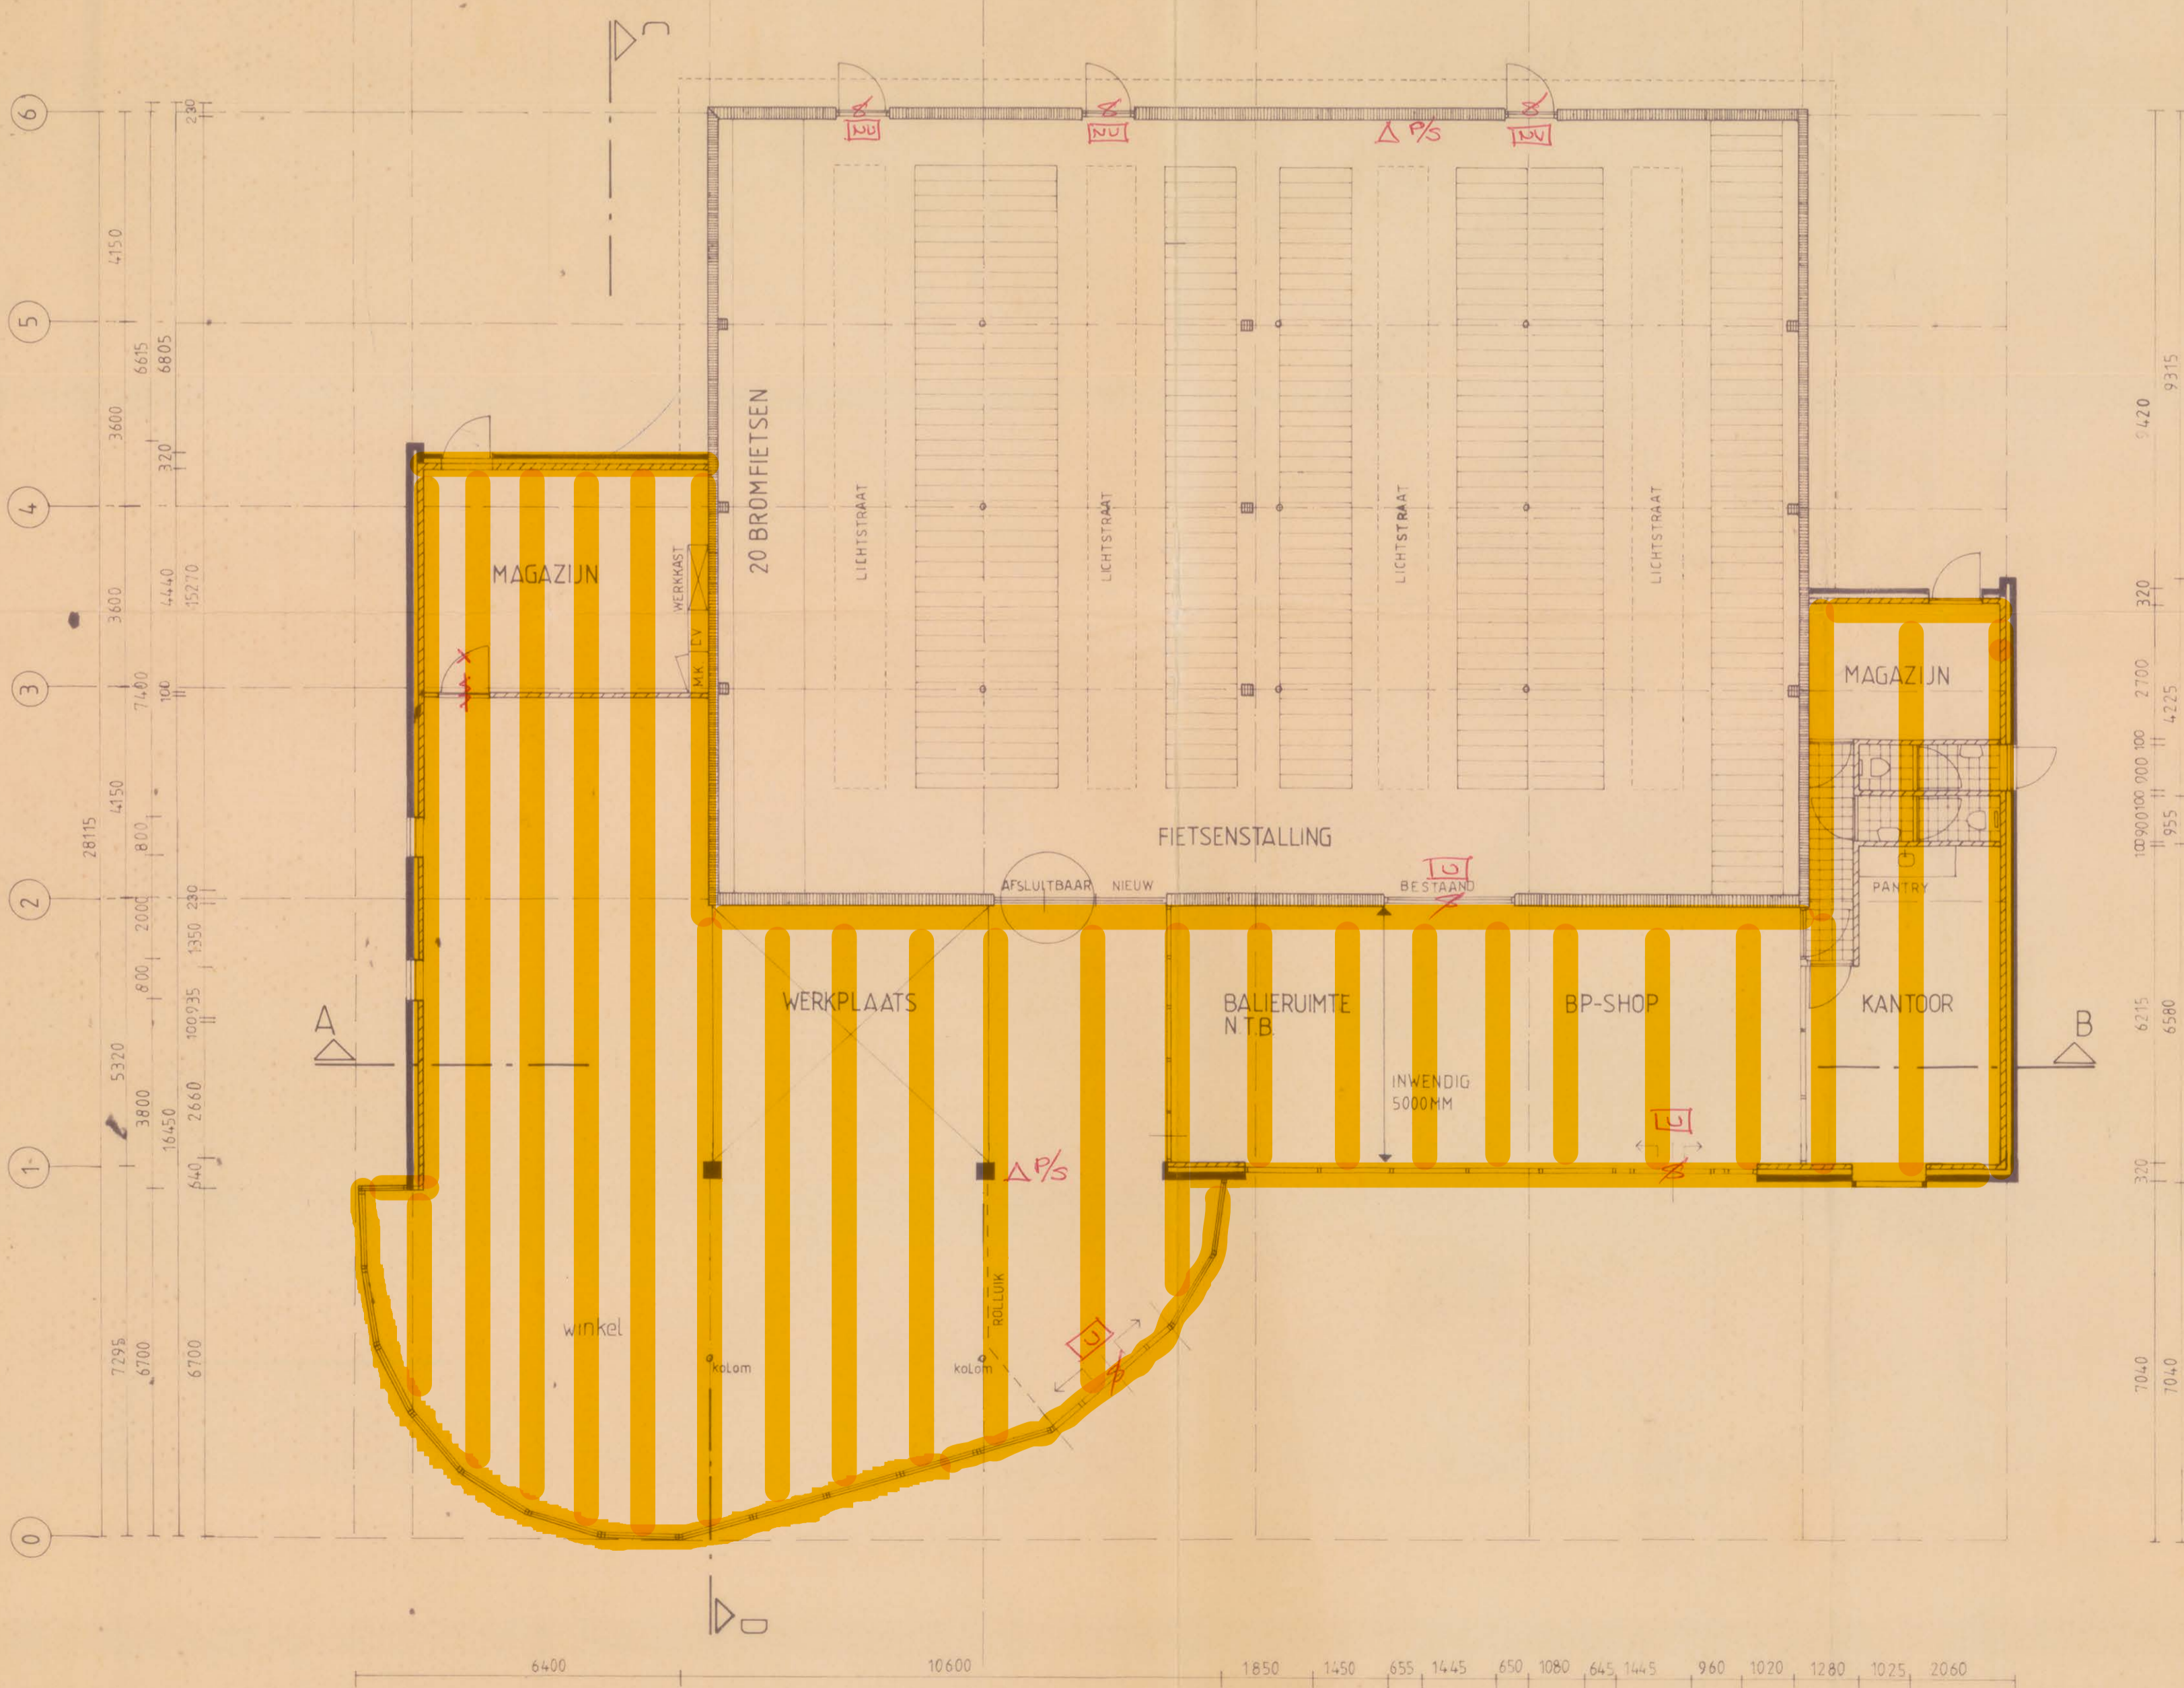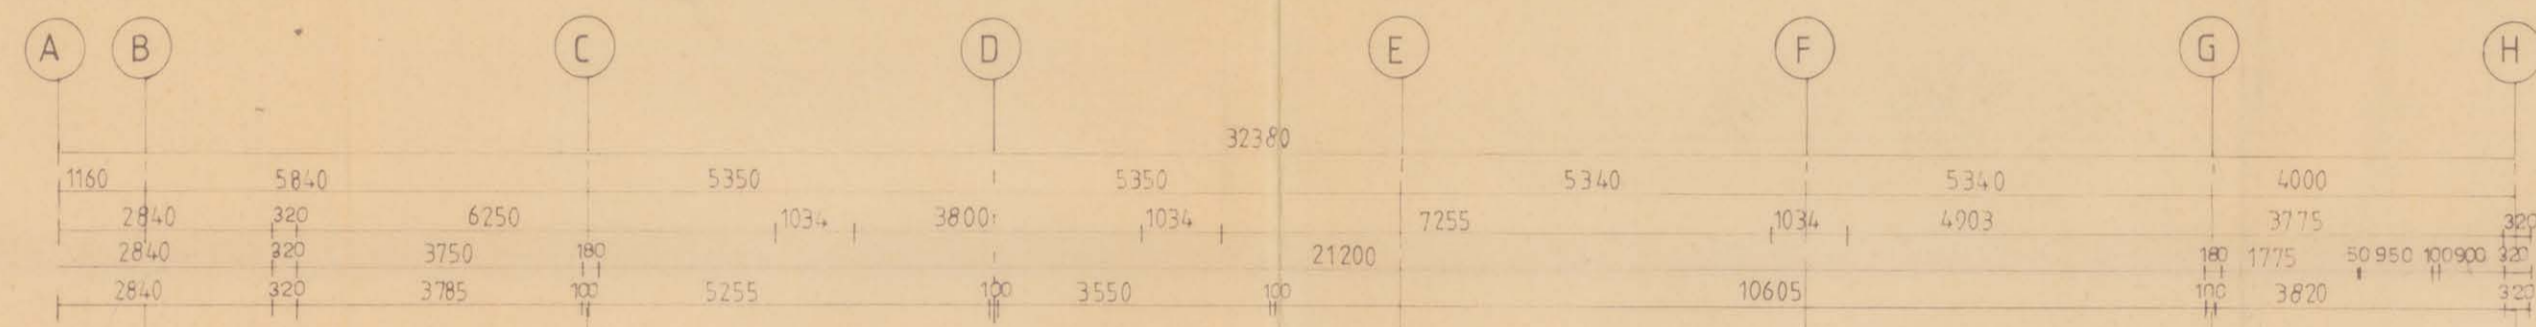

Situatie
Schaal 1:1000
Sectie... Kadastraal gemeente Beilen

Behoort bij besluit van burgemeester en wethouders van de gemeente Beilen d.d. 3-10-97, nr. B223-97 De secretaris.

OPDRACHTGEVER: V.O.F. SNOEYER, BRUNSTINGERSTRAAT 61, 9411 EJ BEILEN, 0593 524772
PROJECT: RIJWIELSTALLING; SHDP; BP-SHOP, STATIONSLAAN 9, BEILEN
ONDERDEEL: BOUWAANVRAAG, TEKENING

GET: J.M. PHH
D.D.: 7-7-97
GEW:
TEK: 1:01

FORMAAT:
SCHAAL: 1:100
WERKNR: 019714

ELEVELD'S
BOUWBEDRIJF BV
ZUIDMATEN 22
BEILEN
TEL. 0593-523241