


Situatie bestaand
Schaal: 1 : 1000

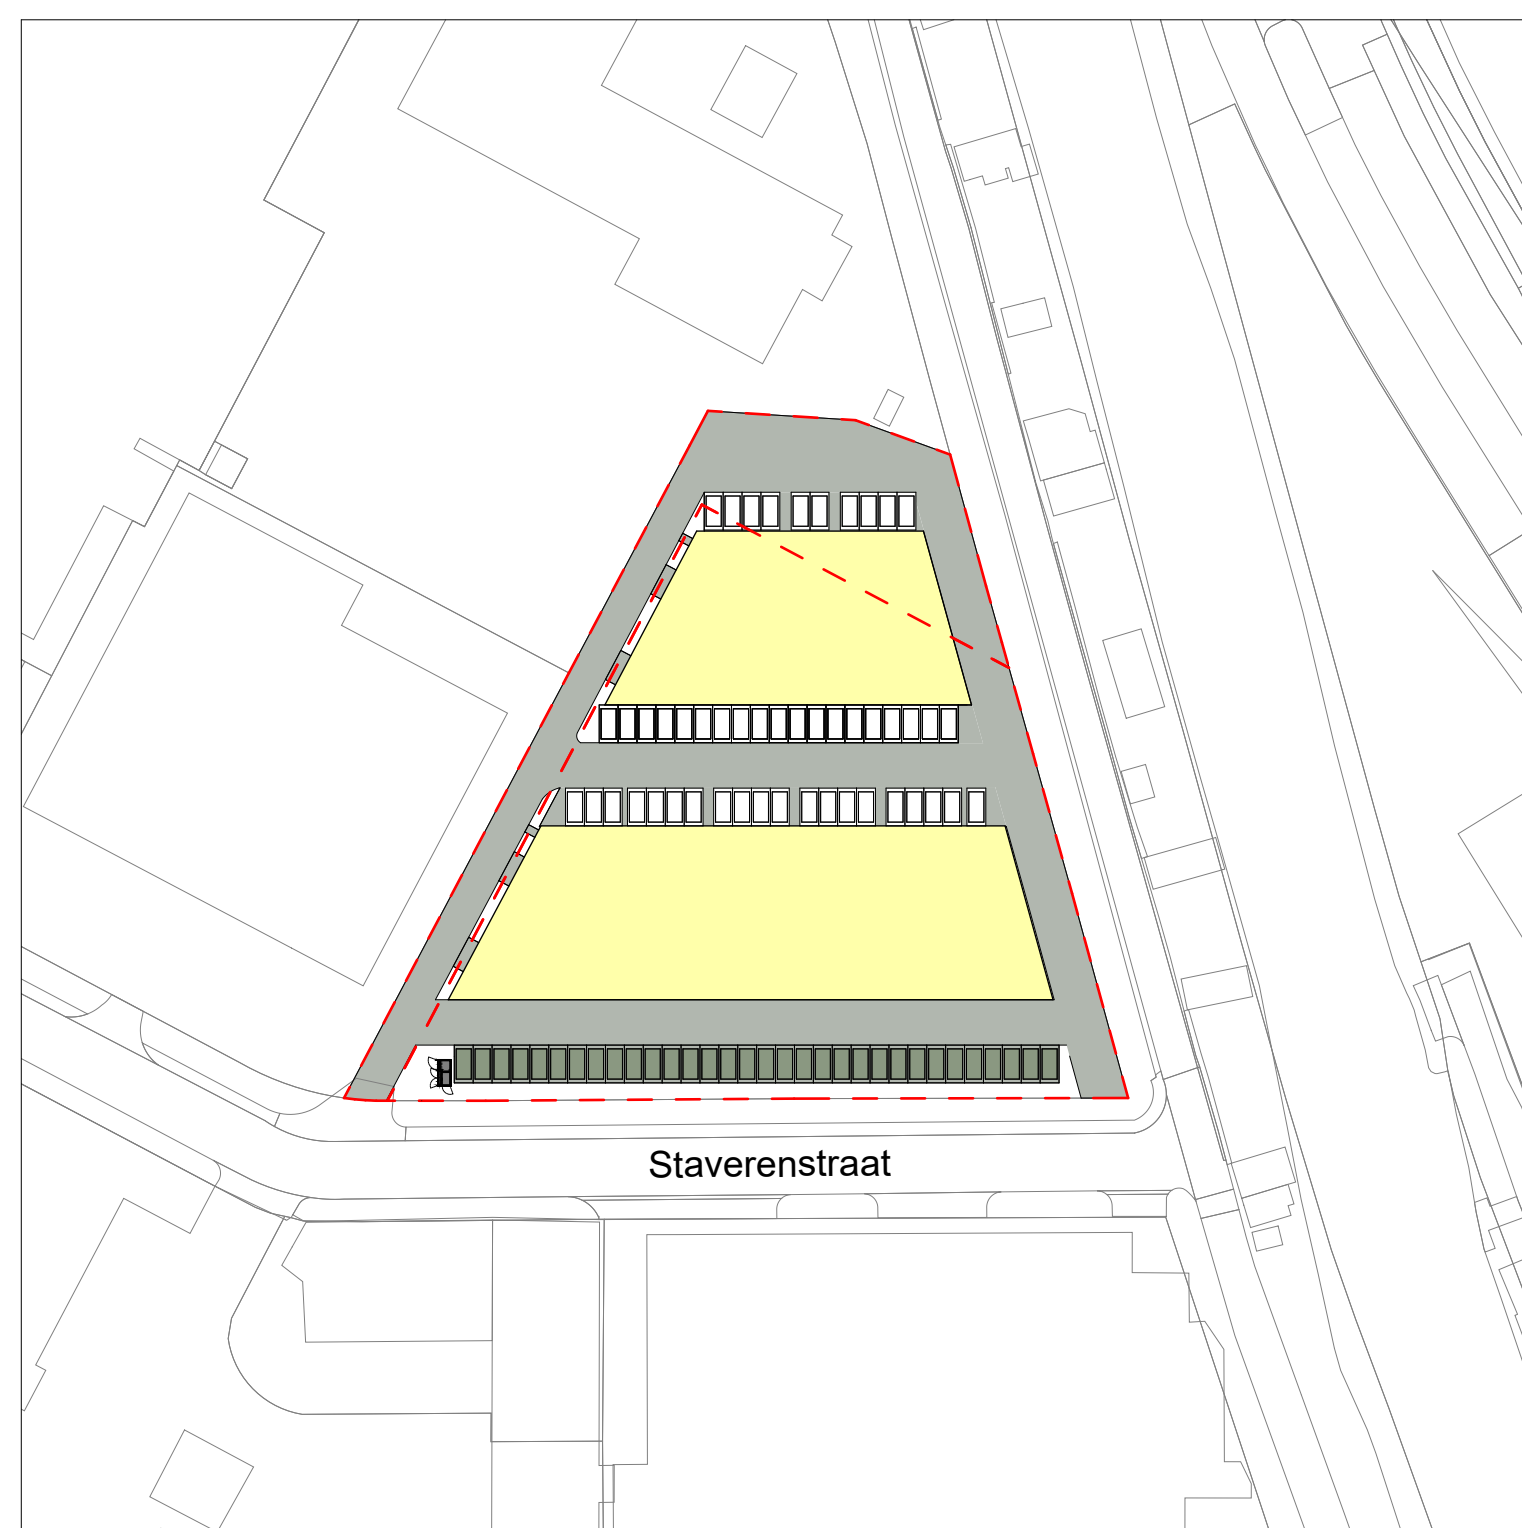

Situatie nieuw
Schaal: 1 : 1000

Adres: _____

Staverenstraat 17
7418 CJ Deventer

Kadastrale gegevens: _____

Gemeente: Deventer
Sectie: C
Nummer: 3436 en 3437

- perceelsgrens
- bestaande bebouwing slopen
- nieuwbouw
- parkeerplaats

Parkeernorm: Bedrijfsverzamelgebouw 1,6 PP / 100m² BVO
 totaal BVO = 5058m² ((5058/100)x1,6)= 80,92
 81 Parkeerplaatsen, aanwezig 81 parkeerplaatsen
Parkeernorm voldoet (voor BVO berekening zie blad DO-801)

Situatie nieuw terrein
Schaal: 1 : 250



AGB van DIJK
 Adres Maanderbuurtweg 39
 PC-Plaats 6718XK Ede
 Telefoon 0318 55 03 58
 Email info@agbvandijk.nl
 Internet www.agbvandijk.nl

PROJECT **Bedrijfsunits aan de Staverenstraat 17 te Deventer**
 OPDRACHTGEVER HK Vastgoed HB B.V., Kerkewijk 63, 3901 EC Veendam
 ONDERWERP **Situatie**
 FASE **Omgevingsvergunning**

ONTWERP	TW	SCHAAL	1:250	PROJECT NR.	2024-0178
PROJECTLEIDER	GH	FORMAAT	A1	TEKENING NR.	DO-001
TEKENAAR	WP	DATUM	6-12-2024		
A	D	G	J		
B	E	H	K		
C	F	I	L		