

Aan 't werk bij jou in de buurt



ROORVELD 22 A

HEYTHUYSEN

Huurprijs: €1.240,41 exclusief BTW per maand
Servicekosten: €28,74 per maand

Het team bij jou in de buurt



Hermans Makelaars is specialist het verkopen, verhuren, taxeren en adviseren van bedrijfsmatig onroerend goed in de regio Midden-Limburg. Doordat ons kantoor al meer dan 45 jaar bestaat, hebben wij een groot zakelijk netwerk opgebouwd. We kennen overal de weg. We weten wat er speelt in dit prachtig stukje Nederland! Persoonlijke aandacht, transparantie en korte communicatielijnen. Dáár staan wij voor. Door deskundig en opgeleid personeel zijn wij in staat om je te voorzien van een goed advies. Wij werken planmatig en gefaseerd en houden je van iedere stap op de hoogte. De koop- en huurbegeleiding van een bedrijfsruimte vraagt om deskundigheid en een heldere werkwijze.

Op Hermans Makelaars kun je rekenen!

Vestiging Weert

Wilhelminasingel 267

6001 GS Weert

0495 - 45 10 02



Vestiging Heythuysen

Stationsstraat 21

6093 BJ Heythuysen

0475 - 49 36 36



bedrijven@hermansmakelaars.nl

wonen@hermansmakelaars.nl

www.hermansmakelaars.nl

Hi! Ik ben Sharon



IS DIT JOUW NIEUWE BEDRIJFSRUIMTE?
Neem contact met mij op.

 0495 - 451002  bedrijven@hermansmakelaars.nl

Ik ben Sharon Bovend'Eerdt / Assistent Makelaar – Register Makelaar in opleiding

Bij mij kun je terecht voor alles wat te maken heeft met bedrijfsmatig vastgoed. Of je nu als starter een ruimte gaat huren/ kopen of je bent toe aan de volgende stap, ik ga graag het gesprek met je aan en zorg voor een passende begeleiding. Ik sta voor een heldere aanpak zodat je weet waar je aan toe bent!



Verkopen



Consultancy

Consultancy



Aankoop



Taxeren



Verhuren



Hypotheekadvies

Kenmerken



Soort pand	Bedrijfsruimte	Onderhoud binnen	Goed
Oppervlakte bedrijfsruimte	ca. 189 m ²	Onderhoud buiten	Goed
Bouwjaar	2006	Installaties	Heater kan indien gewenst in gebruik genomen worden na aansluiting op het gasnet
Parkeerplaatsen	2 op omheind terrein	Bestemming	Bedrijventerrein
Energie label	A		

Omschrijving

Moderne bedrijfsruimte te huur (ca. 189 m²) aan Roorveld 22a te Heythuysen.

Op bedrijventerrein Arenbos in Heythuysen bieden wij een moderne bedrijfsruimte te huur aan van circa 189 m². Deze unit maakt deel uit van een representatief complex met 11 bedrijfsunits en een gezamenlijk omheind voorterrein, voorzien van twee brede toegangspoorten (één handmatig en één bedienbaar via SIM-kaart of telefoonmodule). Bij de unit horen twee eigen parkeerplaatsen.

Indeling:

De bedrijfsruimte heeft een moderne uitstraling dankzij de aluminium kozijnen en de grijze gevelbeplating. De toegang verloopt via een loopdeur of een elektrisch bedienbare sectionaalpoort met een hoogte van 4,52 meter. De ruimte is voorzien van een betonvloer, TL-opbouwverlichting, een pantry (ingebouwd in een meubel), een toilet, een heater en een meterkast. De vrije hoogte bedraagt 5,90 meter. Indien gewenst kan de heater weer in gebruik worden genomen na aansluiting op het gasnet.

Locatie:

Heythuysen is de centrumkern van de gemeente Leudal en bedrijventerrein Arenbos kenmerkt zich door een mix van lokale en bovenregionale bedrijven. De locatie is strategisch gelegen, op slechts 10 autominuten van de A2, met snelle verbindingen richting Weert, Roermond en Eindhoven.


Bestemming:

Roorveld 22a valt onder Bedrijventerrein Arenbos en heeft als enkel bestemming bedrijventerrein.

Onderhoud:

Het onderhoud van het terrein wordt collectief geregeld via een Vereniging van Eigenaren (VvE).

Interesse? Neem contact met ons op voor meer informatie of een bezichtiging.

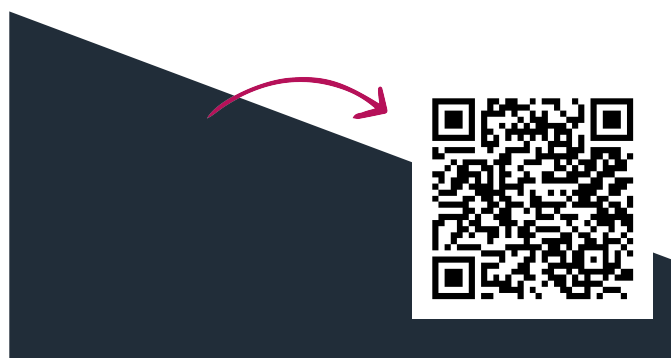










Plattegrond

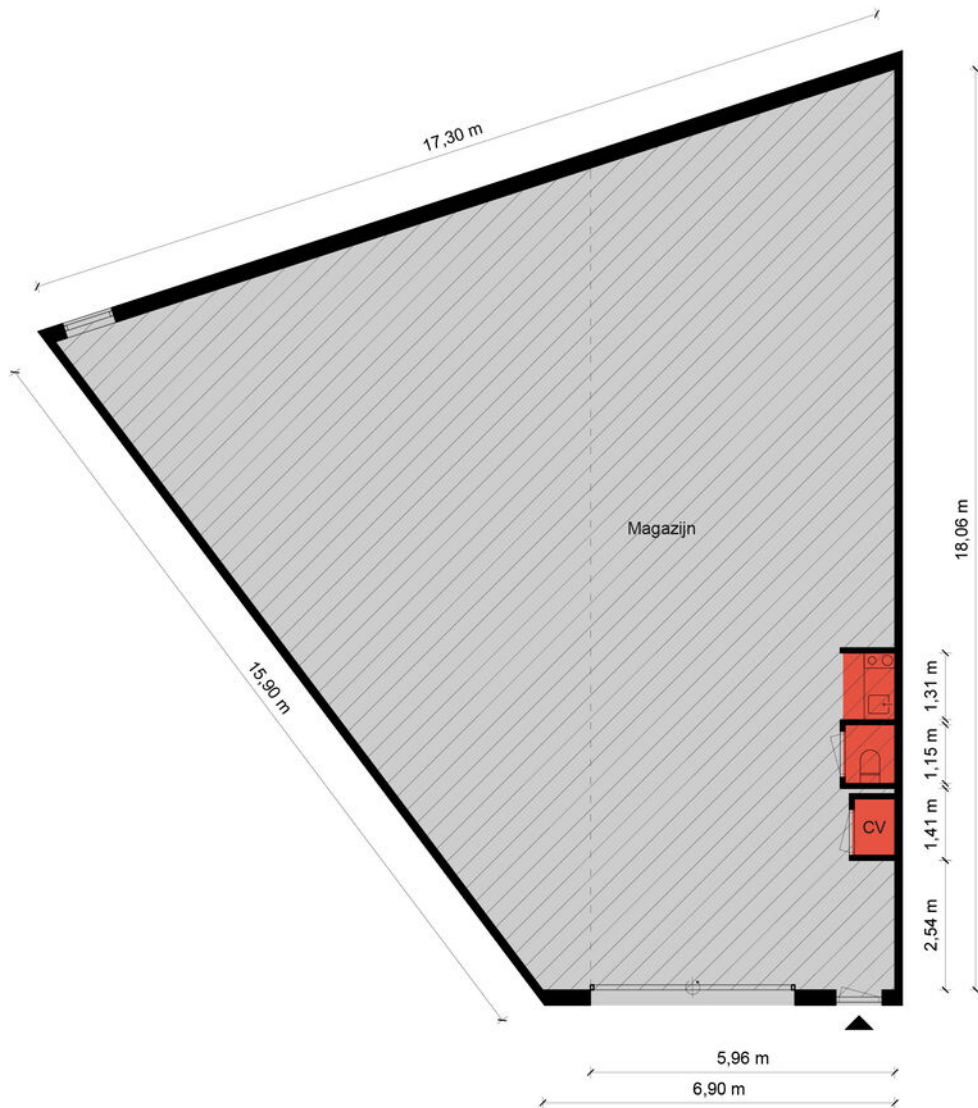

Begane Grond - Roorveld 22A - 6093PL Heythuysen

Kantoorruimte



Toilet,- facilitaire,- techniekruimte



Verkeersruimte



Bedrijfsruimte



HERMANS
makelaars


De plattegronden zijn geproduceerd voor promotionele doeleinden en ter indicatie.
Aan de plattegronden kunnen geen rechten worden ontleend.
© MaKeRS Vastgoedpromotie

Kadastrale kaart






Roorveld 22 a

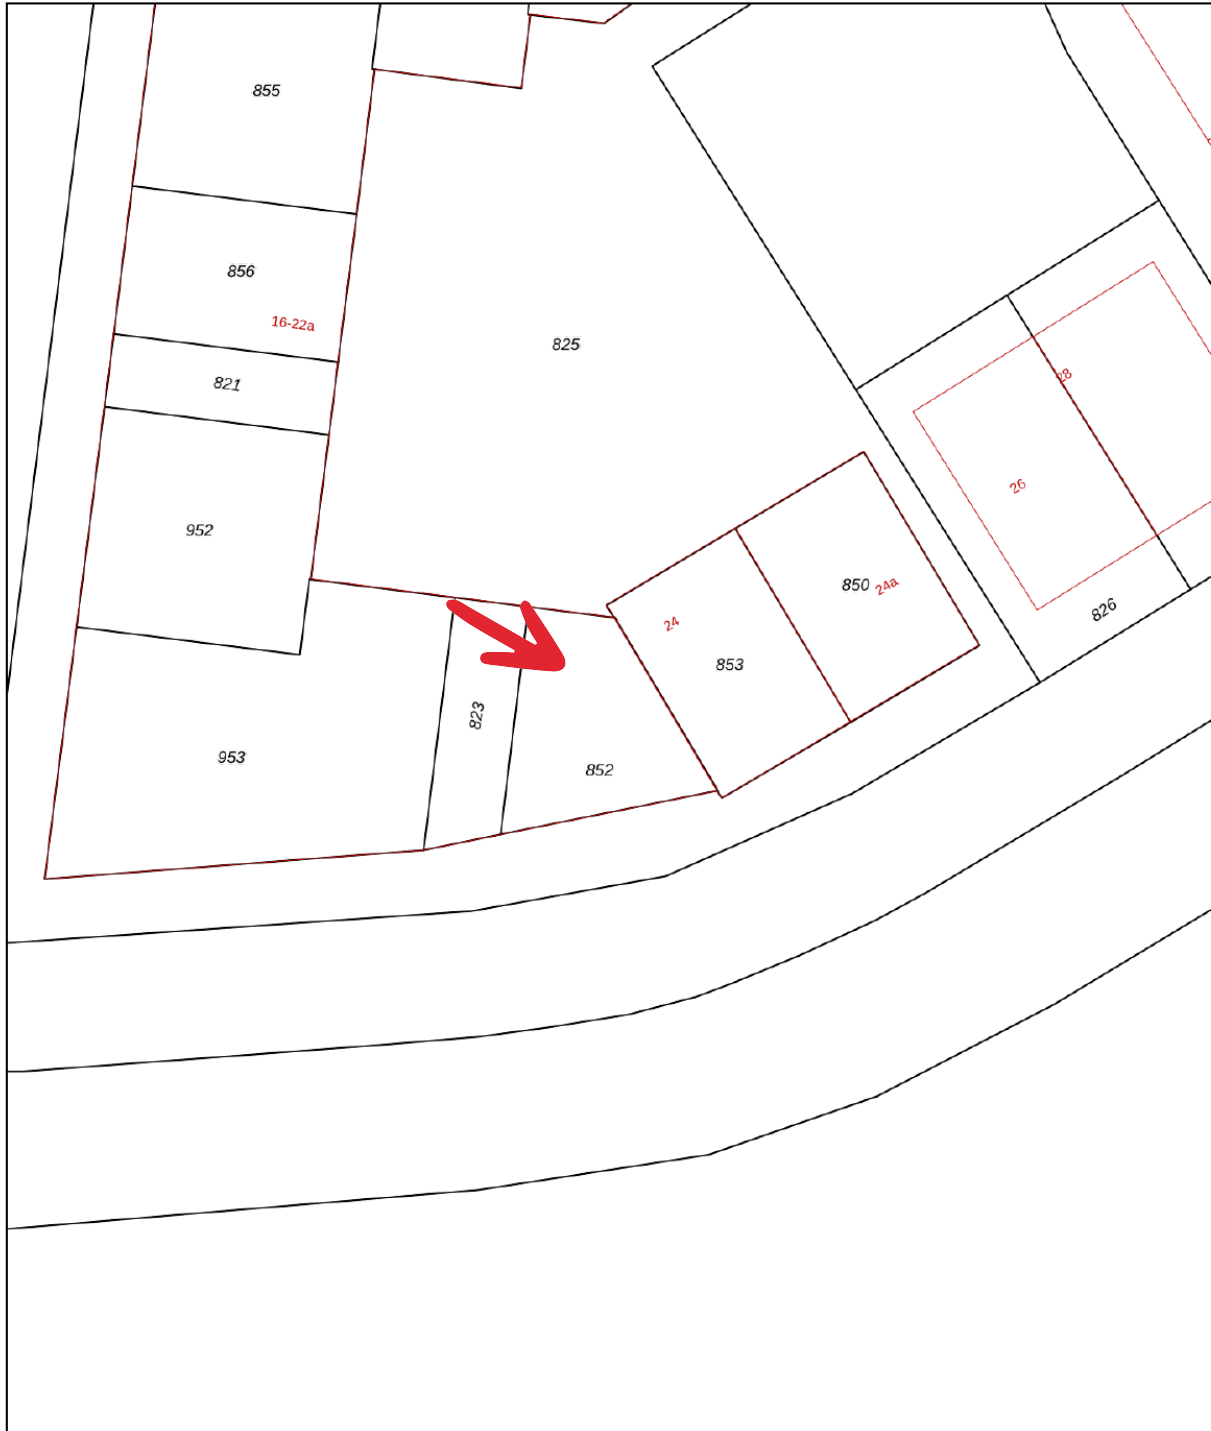Kadastrale kaart

Uw referentie: SBov





0 5 10 15 20 25m

12345	Deze kaart is noordgericht	Schaal 1: 500	
25	Perceelnummer	Kadastrale gemeente Heythuysen	
	Huisnummer	Sectie M	
	Vastgestelde kadastrale grens	Perceel 852	
	Voorlopige kadastrale grens		
	Administratieve kadastrale grens		
	Bebouwing		

Voor een eensluidend uittreksel, geleverd op 18 maart 2024
De bewaarder van het kadaster en de openbare registers

Aan dit uittreksel kunnen geen betrouwbare maten worden ontleend.
De Dienst voor het kadaster en de openbare registers behoudt zich de intellectuele eigendomsrechten voor, waaronder het auteursrecht en het databankenrecht.

Over de locatie

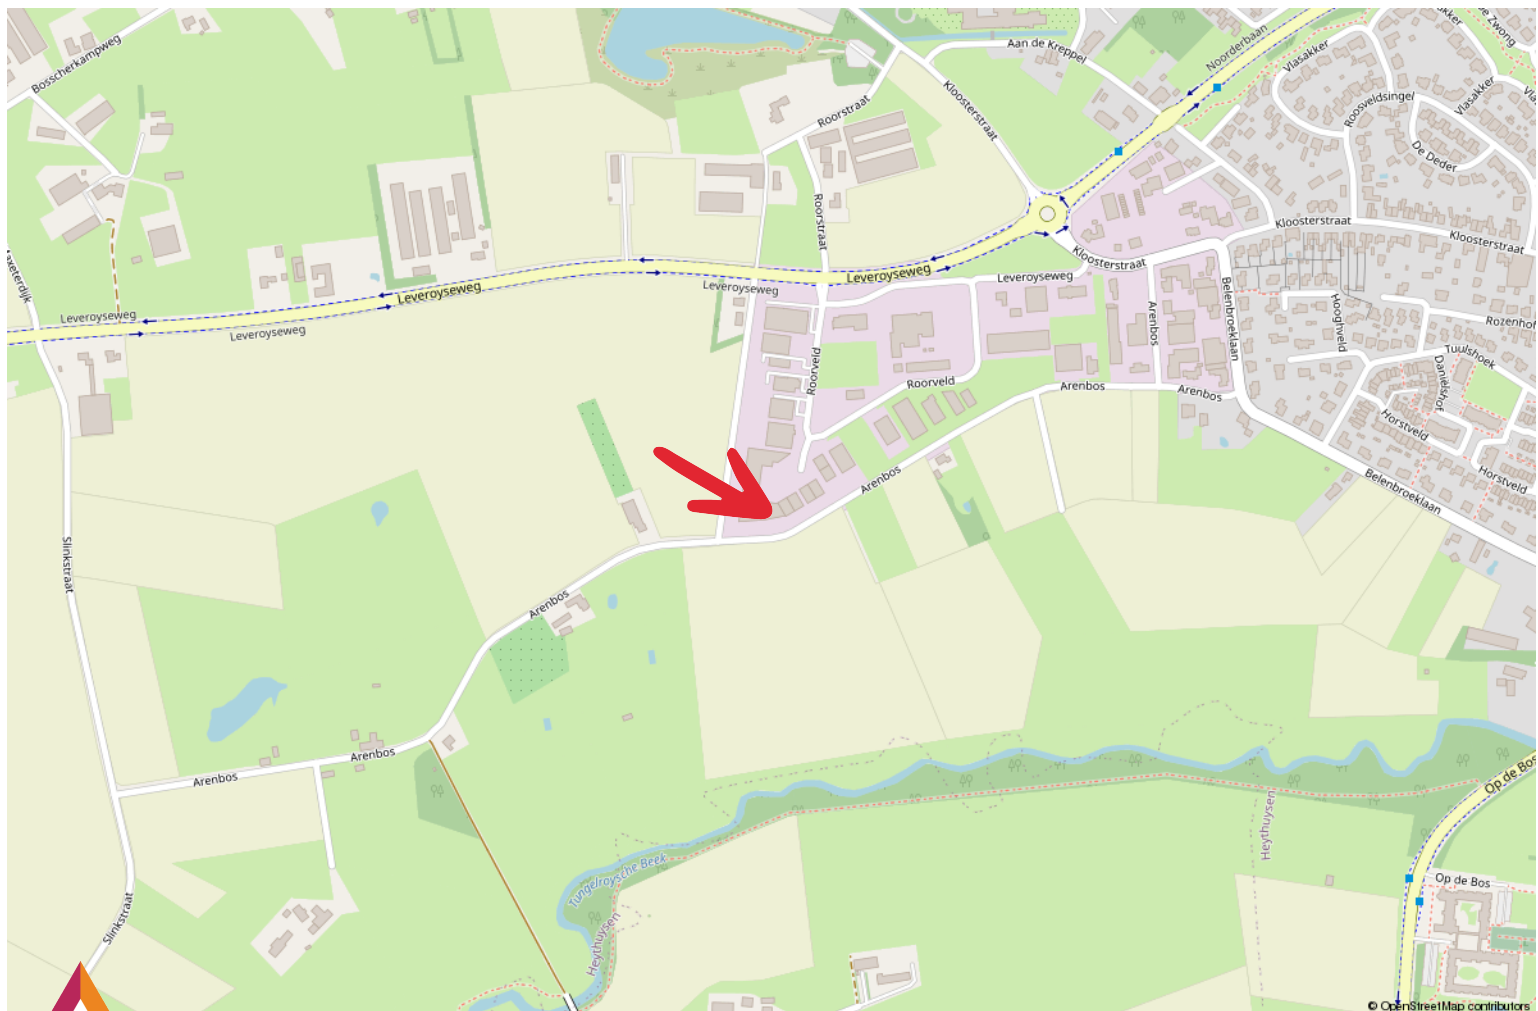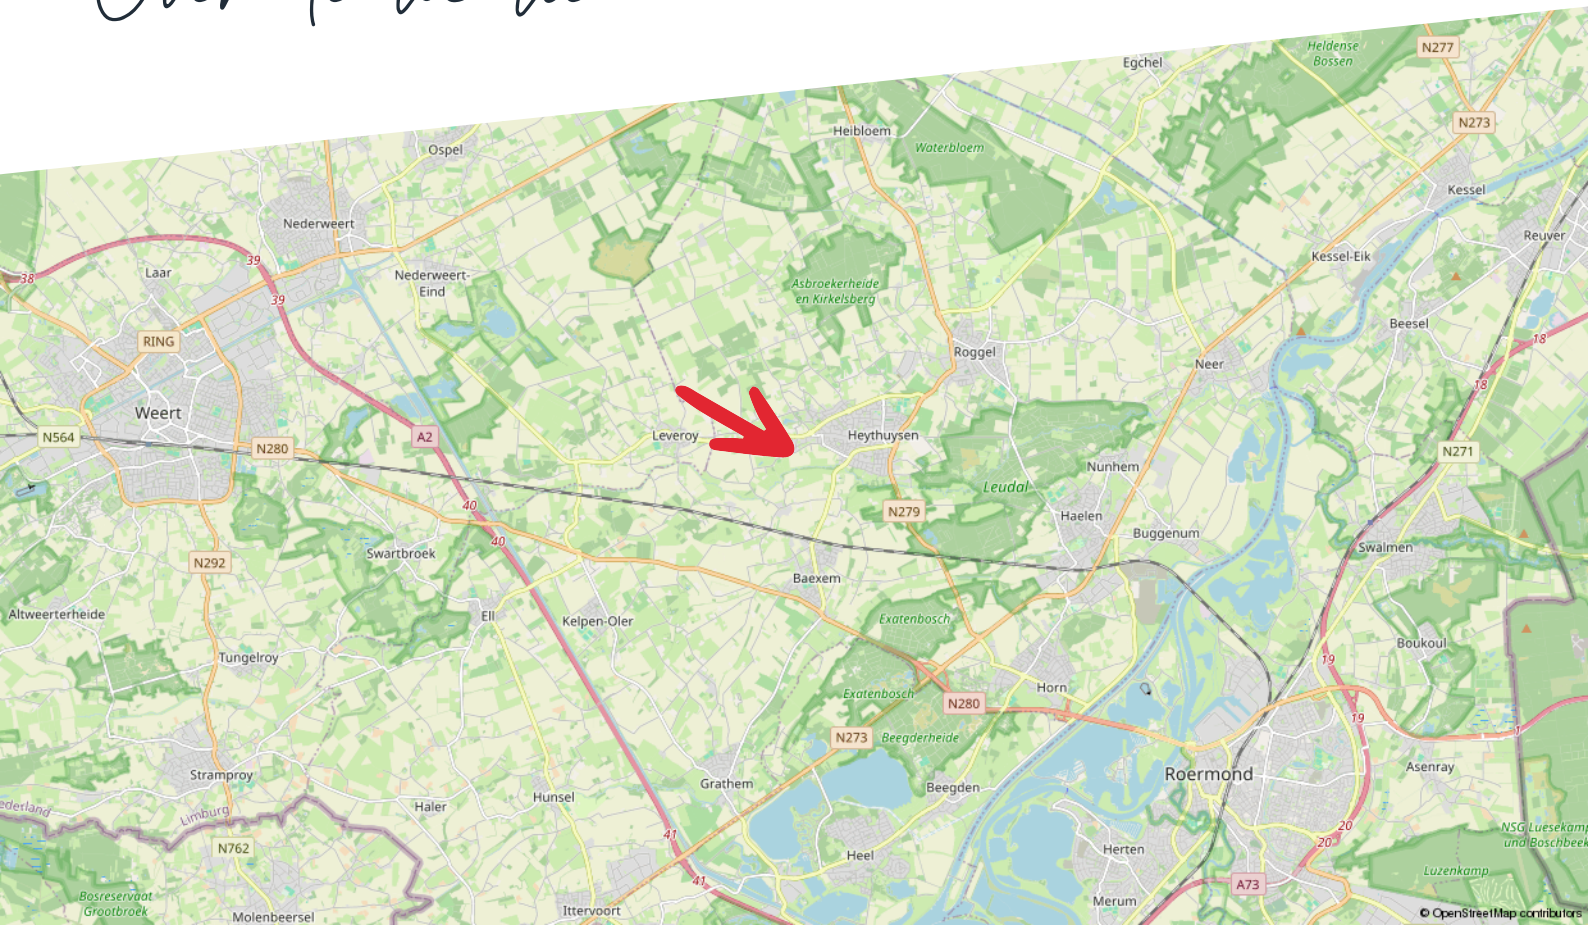

Taxaties

Zakelijk vastgoed taxeren

Je wilt zeker zijn van de waarde van je bedrijfsmatig of grootzakelijk vastgoed. Hermans Makelaars is erkend expert. Wij zorgen dat je een reële taxatie krijgt en maken het jou tegelijkertijd zo makkelijk mogelijk door een uitgebreid en compleet taxatierapport aan te leveren.

Zo ben jij verzekerd van de juiste waarde

Taxaties van Hermans Makelaars voldoen aan de strengst mogelijk kwaliteitseisen. Daarom zetten we alleen NRVT gecertificeerde taxateurs in. Deskundigheid en integriteit worden zo ieder jaar opnieuw getoetst en bewezen. Op die manier ben jij verzekerd van een gedegen en goed onderbouwde taxatie.

Afhankelijk van je opdracht hanteren we verschillende taxatierichtlijnen:

- Onafhankelijk en deskundig financieel advies
- Hypotheekadvies op maat
- Persoonlijke en professionele begeleiding

Thuis in taxeren

Wij zijn thuis in ieder soort vastgoed:

- Residentieel vastgoed: Waaronder woonhuizen, appartementen en villa's.
- Bedrijfsmatig- en grootzakelijk vastgoed: Zoals fabriekscomplexen, bedrijfsunits en bijzonder vastgoed met een waarde boven de € 5 miljoen.
- Exploitatiegebonden vastgoed: Zoals campings, hotels, vakantie- en recreatieparken, jachthavens en tankstations.
- Commercieel vastgoed
- Incourant vastgoed: Zoals brandweerkazernes, sporthallen, kerken en kloosters.
- Ontwikkelingsvastgoed: Zoals grondexploitaties en het bepalen van de residuele grondwaarde.
- Maatschappelijk vastgoed: Zoals onderwijs- en zorginstellingen.

Wij taxeren voor ondernemers, overheden, instellingen, woningcorporaties, institutionele beleggers en particuliere beleggers.

Wat staat er in het taxatierapport?

De basis van het taxatierapport zijn een uitgebreide observatie en omgevingsonderzoek. Onze knowhow van de regio draagt daar in grote mate aan bij.

Verder vind je in het taxatierapport de volgende onderdelen:

- Omschrijving van het object en de omgeving
- Onderhoudstoestand
- Eventuele (bodem) verontreiniging

Het taxatierapport dat wij voor je opleveren, wordt geaccepteerd door de meeste geldverstrekkers.

taxaties@hermansmakelaars.nl

Scan de QR code met je mobiel



Consultancy

Maak kiezen makkelijk met advies van Hermans Makelaars

Kiezen. Niet altijd even eenvoudig. Als ondernemer of gebruiker van bedrijfsmatig onroerend goed kun je wel een partner gebruiken. Als adviseur en intermediair zijn wij er voor je. Zo wordt kiezen een stuk makkelijker.

Maak het jezelf makkelijk

Moet ik mijn bedrijf verplaatsen? Wat is de beste locatie voor mijn onderneming? Waar moet ik aan denken als ik twee bedrijven wil samenvoegen?

Zomaar een greep uit de vragen die je als ondernemer mag beantwoorden. Deze keuzes hebben veel invloed op jou en op je bedrijf. Helemaal als daarbij ook het onroerend goed aangesproken wordt.

Huisvesting- en vastgoedvraagstukken zijn complex en wij helpen je iedere relevante invalshoek te belichten. Wij zijn thuis in ondernemen en thuis in vastgoed. Als integer en onafhankelijk adviseur kan je van ons deskundigheid, betrouwbaarheid en betrokkenheid verwachten.

- Bespaar tijd en geld
- Resultaatgerichte aanpak
- Efficiënt proces

Consultancy is niet voor iedereen Als betrokken partner staan we stevig aan je zijde en werken we volledig onafhankelijk. We geven gedegen, eerlijk advies. Dat doen we onder meer voor kopers, verkopers, huurders, verhuurders, beleggers en projectontwikkelaars.

Je bedrijfsdoelen als basis

Sterke consultancy begint bij jou en bij jouw wensen. Om een gestructureerd en efficiënt proces te waarborgen, starten we daarom met het achterhalen van je wensen, je (bedrijfs)doelen en je overwegingen. Samen bepalen we het tijdspad en bewaken we de voortgang en de kwaliteit. Gedurende het hele traject houden we nauw contact. Business draait ten slotte 24/7 door.

Haal je winst op alle vlakken.

Bespaar tijd en geld en haal winst op alle vlakken. Of je nu een intermediair bij transacties zoekt of een adviseur op het gebied van commercieel vastgoed en huisvesting.

Je krijgt de best mogelijk kwaliteit dienstverlening, strategisch advies, adequate vakkennis en een gedegen, planmatige aanpak. Het resultaat is dat jij je kunt blijven focussen op je core business. Dat je jouw keuzes gegrond kunt maken op basis van alle mogelijk kennis en informatie die er is.

Disclaimer

Hermans Makelaars spant zich in te waarborgen dat de te verkrijgen informatie en het aanbod van relevante content waarnaar wordt verwezen en waarin Hermans Makelaars als portal fungeert volledig en juist is, daarentegen kan Hermans Makelaars niet verantwoordelijk worden gehouden voor enige onvolledige of onjuiste informatie die middels deze brochure gevonden wordt.

- Deze brochure geeft je een indruk van het object en vormt slechts een uitnodiging tot bezichtiging.
- De plattegronden in deze brochure zijn ter indicatie en geproduceerd voor promotionele doeleinden.
- Aan de inhoud van de brochure kunnen geen rechten worden ontleend.
- Tussentijdse verkoop voorbehouden. Verkoper behoudt zich het recht voor om het object te gunnen aan een gegadigde van zijn keuze.
- Wij zouden het op prijs stellen wanneer u ons na een bezichtiging op de hoogte brengt van uw bevindingen. Wij kunnen onze opdrachtgever(s) hier dan over informeren.

Toelichtingsclausule NEN2580

De Meetinstructie is gebaseerd op de NEN2580. De Meetinstructie is bedoeld om een meer eenduidige manier van meten toe te passen voor het geven van een indicatie van de gebruiksoppervlakte. De Meetinstructie sluit verschillen in meetuitkomsten niet volledig uit, door bijvoorbeeld interpretatieverschillen, afrondingen of beperkingen bij het uitvoeren van de meting.

Toelichting asbest

In woningen die voor 1994 gebouwd zijn, kan asbest verwerkt zijn.

HERMANS



makelaars

Vestiging Weert

Wilhelminasingel 267
6001 GS Weert
0495 - 45 10 02

Vestiging Heythuysen

Stationsstraat 21
6093 BJ Heythuysen
0475 - 49 36 36

bedrijven@hermansmakelaars.nl
wonen@hermansmakelaars.nl

www.hermansmakelaars.nl