



Heerderdwarstraat 24 Maastricht

**Te huur:
ca. 460 m² BVO
bedrijfsruimte
inclusief een klein
kantoor op begane
grond alsmede een
buitenterrein.**

BRCK

BEDRIJFSMAKELAARS




Omschrijving Maastricht

Het goede leven in Maastricht, de hoofdstad van de provincie Limburg, wordt duidelijk als u een bezoek brengt aan deze magnifieke stad. De sfeer van 20 eeuwen historie is bijna tastbaar aanwezig in de oude typische binnenstad. Smalle klinkerstraatjes, kerken, monumenten, herenhuizen, schatkamers en indrukwekkende gevels maken van Maastricht een zalig oord om in te verblijven en te genieten. De restanten van de stadswallen en de onderaardse vestingwerken vertellen u de geschiedenis over het woelige en krijgshaftige verleden. Maastricht is van oudsher een industriestad. Vooral de familie Regout speelde een belangrijke rol bij de stimulering van de 19e eeuwse keramiekindustrie. Bekende bedrijven uit die tijd zijn Sphinx, Mosa en KNP (tegenwoordig Sappi).

Omdat het aantal werknemers in de industrie en mijnbouw in Maastricht en de rest van Limburg vanaf de jaren zeventig sterk terugliep, werd besloten meer in te zetten op kenniseconomie in plaats van industrie. Dit resulteerde in de oprichting van de Universiteit Maastricht en het MECC en de komst van bedrijven als Vodafone Nederland en diverse callcenters. Ook het hoofdkantoor van het parkeerbedrijf Q-Park is in Maastricht gevestigd.

In de hoofdstad van Limburg is de overheid (gemeente, Provincie Limburg en Rijkswaterstaat) een belangrijke werkgever. Verder speelt het toerisme een belangrijke rol in de Maastrichtse economie, waardoor horeca, winkels en het hotelwezen belangrijke takken van de Maastrichtse economie zijn.

Maastricht is een congres- en studentenstad met universiteiten, congrescentra, het MECC, hogescholen, (toneel)academies en een conservatorium. Vooral de binnenstad heeft door de 1590 aanwezige objecten een enorme monumentale waarde. De bereikbaarheid is uitstekend door goede weg-, trein- en busverbindingen en door de moderne luchthaven Maastricht Aachen Airport.

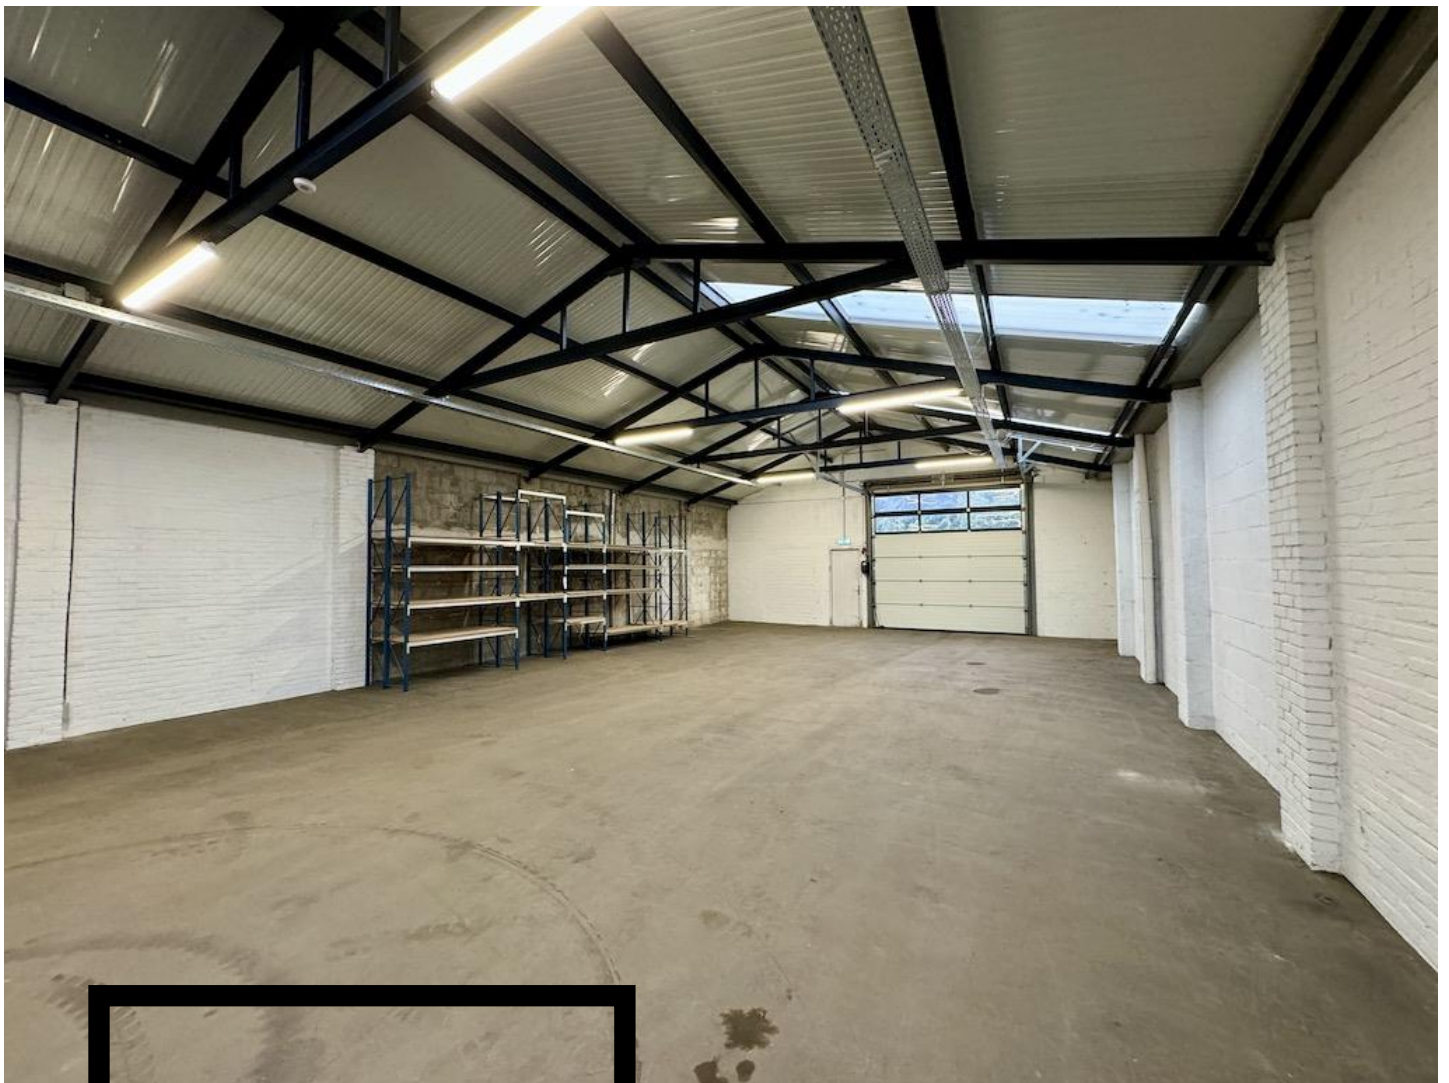

Kenmerken


Adres	Heerderdwarstraat 24, 6224 LT Maastricht.
Locatie	gelegen op een goed bereikbare locatie in een zijstraat van de "Groene Loper", rand centrum, Maastricht Oost.
Bereikbaarheid	goed per auto en openbaar vervoer, gelegen op korte loopafstand van trein- en busstation Maastricht.
Object	het betreft ca. 460 m ² BVO bedrijfsruimte inclusief een klein kantoor op begane grond alsmede een buitenterrein (aan de achterzijde). Vrije hoogte rolpoort voorzijde bedraagt 2.6 m ¹ .
Parkeren	op het buitenterrein (bereikbaar via de achterzijde) en langs de openbare weg (betaald).
Technische voorzieningen	energie- en wateraansluiting, toiletruimte en gasheater.
Bestemming	bedrijfsruimte. Voor meer informatie zie verder omgevingsloket.nl.
Opleveringsniveau	in huidige staat van afwerking en met de thans aanwezige voorzieningen.
Aanvaarding	in overleg, beschikbaar per direct.



Huurprijs

Huurprijs	€ 2.750,00 / maand exclusief BTW.
Huurtermijn	5 jaar met telkens 5 jaar verlenging, andere termijnen zijn bespreekbaar.
Voorschot energie- en water	nader te bepalen, afhankelijk van de branche.
Betaling	per maand vooruit te voldoen.
BTW-belaste verhuur	verhuurder opteert voor met BTW-belaste verhuur. Indien huurder niet voldoet aan de wettelijke criteria (90% BTW-norm) dan zal er een BTW-ervangende opslag gehanteerd worden, zodanig dat verhuurder gecompenseerd wordt wegens het niet kunnen verrekenen van de BTW op de investeringen, alsmede de BTW op de exploitatiekosten.
Bankgarantie /waarborgsom	conform het ROZ-model ten bedrage van 3 maanden huur te vermeerderen met een bedrag ter grootte van de BTW.
Indexering	jaarlijks overeenkomstig het maand prijsindexcijfer volgens het consumentenprijsindexcijfer (CPI) reeks CPI alle huishoudens (2015 = 100), gepubliceerd door het Centraal Bureau voor de Statistiek (CBS). De huurprijs zal nimmer minder bedragen dan de huurprijs van het voorafgaande jaar. De eerste huurprijsindexering zal plaatsvinden 12 maanden na datum huuringang.
Huurovereenkomst	standaard ROZ-contract model kantoorruimte / overige bedrijfsruimte met bijbehorende algemene bepalingen.

Foto's

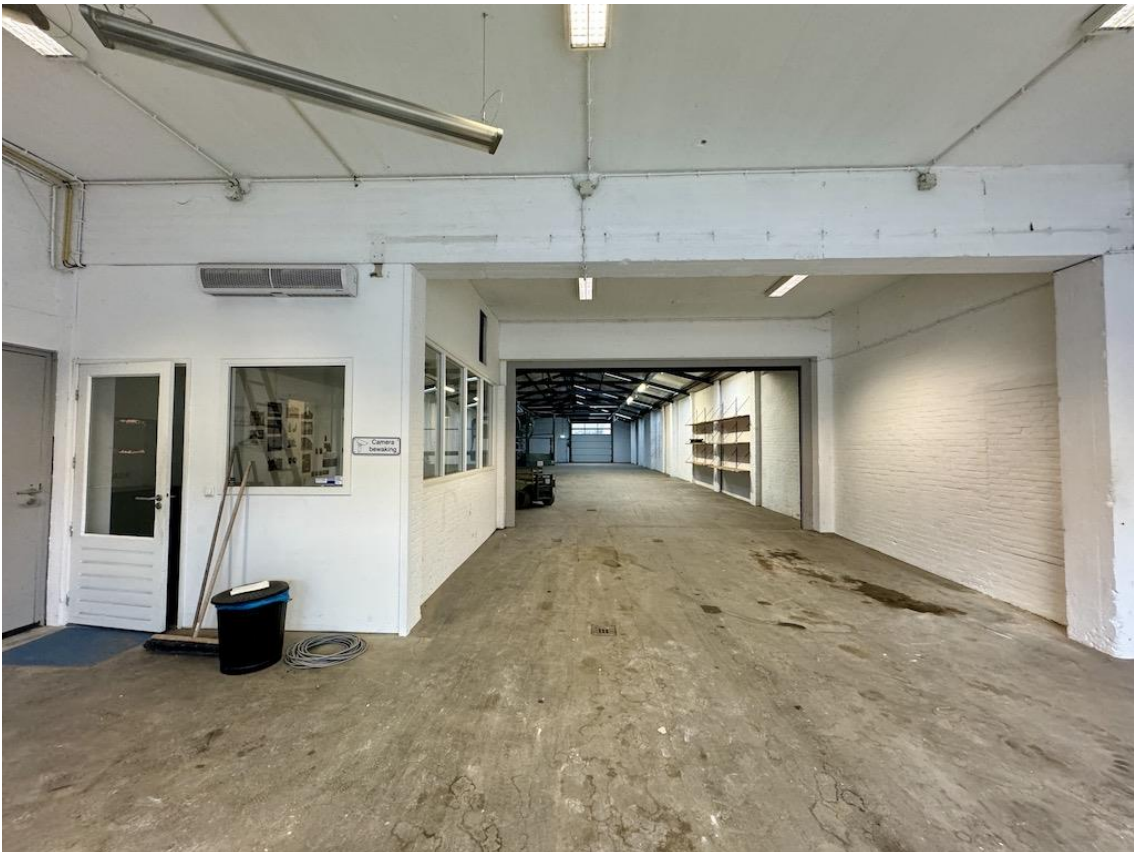

Foto's





Foto's



Tekening



Locatie

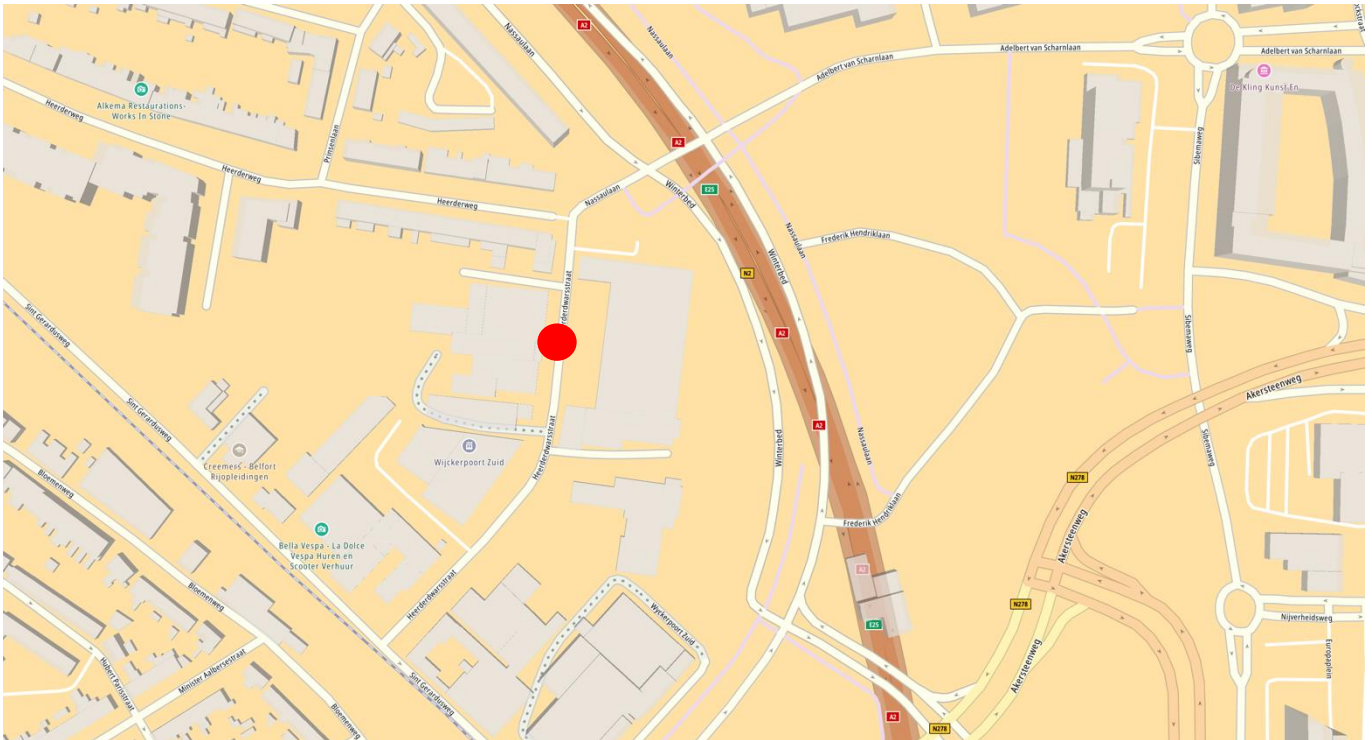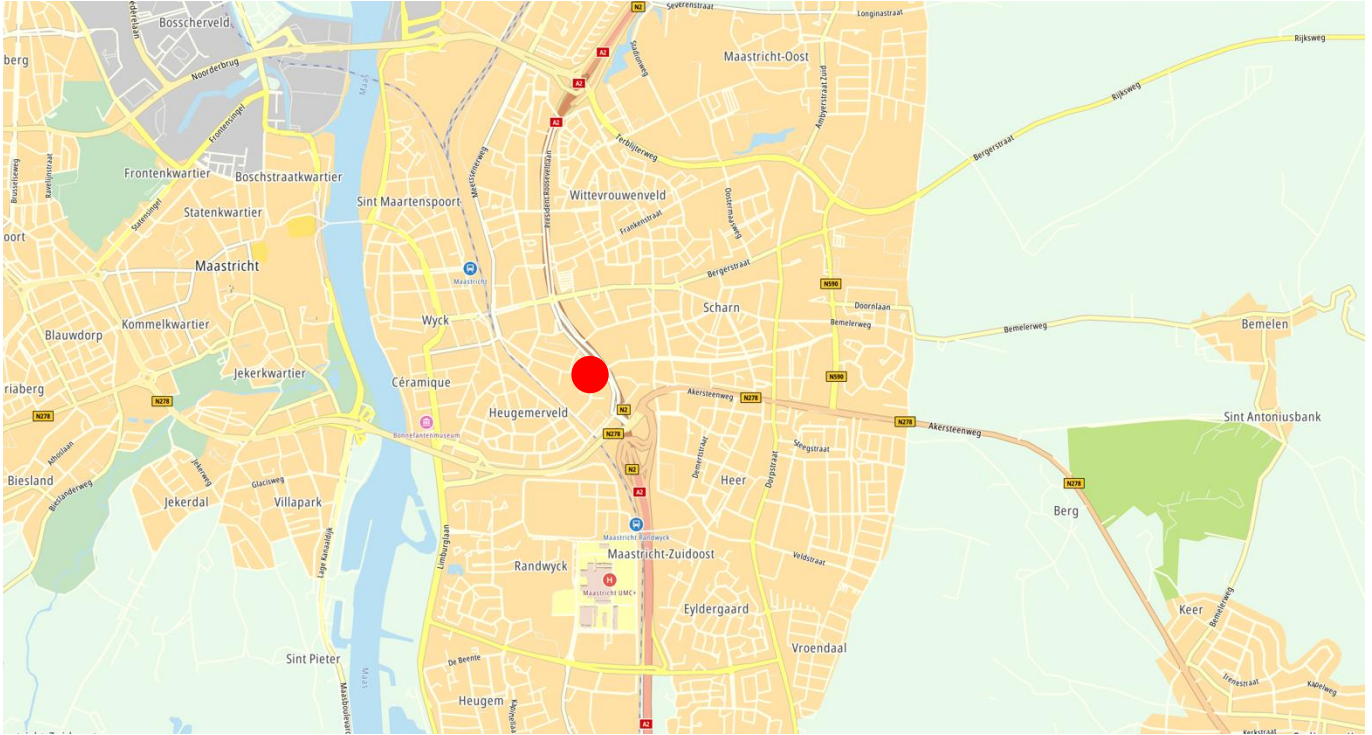

WYCKER GRACHTSTRAAT 40
6221 CX MAASTRICHT
TELEFOON 043 - 205 79 89


IBAN NL71 KNAB 0256 5452 94
BIC KNABNL2H
INTERMEDIARY BIC ABNANL2A

BTW NL857905788B01
KVK 69525358

WWW.BRCKBEDRIJFSMAKELAARS.NL
INFO@BRCKBEDRIJFSMAKELAARS.NL

Kadastrale kaart

Uw referentie: sbrck

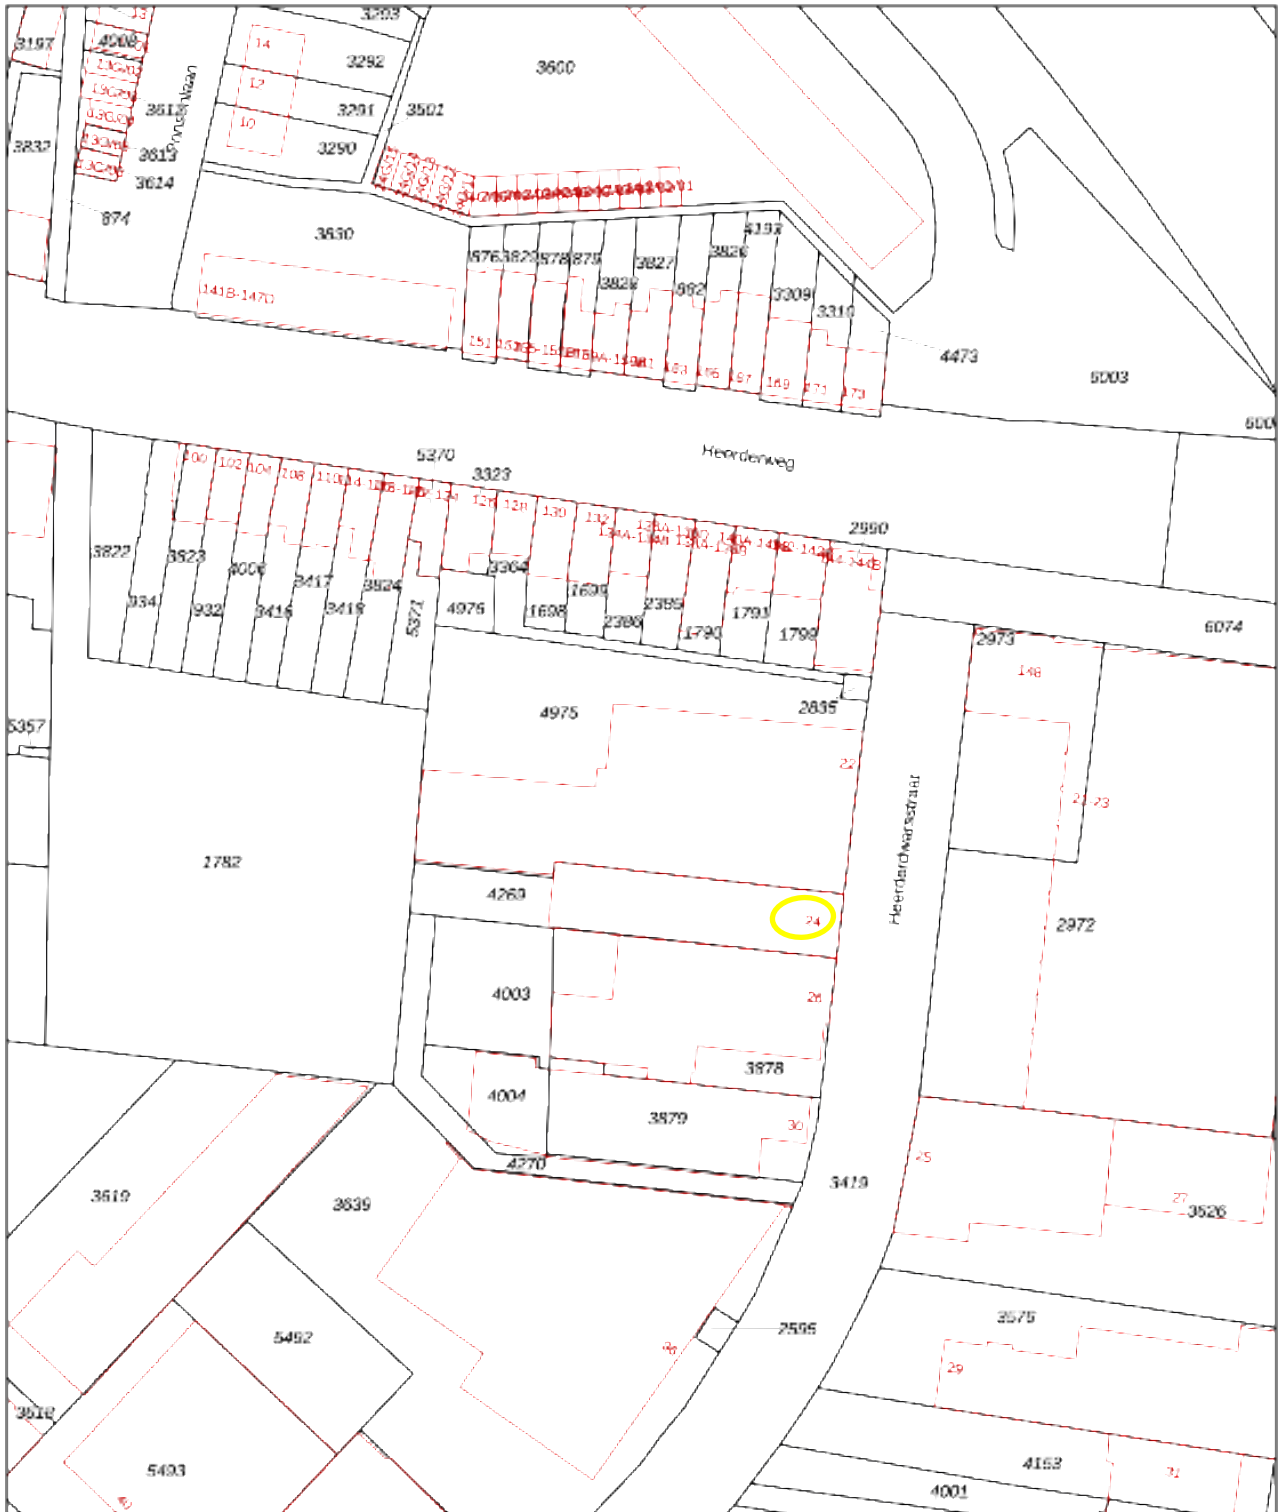

0 10 20 30 40 50m

<p>12345 Deze kaart is noordgericht</p> <p>Perceelnummer</p> <p>25 Huisnummer</p> <p>— Vastgestelde kadastrale grens</p> <p>— Voorlopige kadastrale grens</p> <p>— Administratieve kadastrale grens</p> <p>— Bebouwing</p> <p><small>Voor een eeroelukkig uittreksel, geleverd op 20 augustus 2024 De bewaarder van het kadastraal en de openbare registers</small></p>	<p>Schaal 1: 1000</p> <p>Kadastrale gemeente Maastricht</p> <p>Sectie F</p> <p>Perceel 4975</p> <p><small>Aan dit uittreksel kunnen geen betrouwbare maten worden ontleend. De Dienst voor het kadastraal en de openbare registers behoudt zich de intellectuele eigendomsrechten voor, waaronder het auteursrecht en het databankrecht.</small></p>	
---	---	---------------------------------------------------------------------------------------



Contact

Voor meer informatie of het aanvragen van een bezichtiging, kunt u contact opnemen met:

BRCK Bedrijfsmakelaars

Wycker Grachtstraat 40
6221 CX Maastricht

info@BRCKbedrijfsmakelaars.nl
www.BRCKbedrijfsmakelaars.nl

T +31 (0)43 205 7989

BRCK

BEDRIJFSMAKELAARS



*Deze informatie mag slechts worden gezien als vrijblijvende informatie waaraan geen rechten en/of plichten kunnen worden ontleend.

WYCKER GRACHTSTRAAT 40
6221 CX MAASTRICHT
TELEFOON 043 - 205 79 89

IBAN NL71 KNAB 0256 5452 94
BIC KNABNL2H
INTERMEDIARY BIC ABNANL2A

BTW NL857905788B01
KVK 69525358

WWW.BRCKBEDRIJFSMAKELAARS.NL
INFO@BRCKBEDRIJFSMAKELAARS.NL