


*Gelegen nabij
de A7*

Hoornseweg 15 -14 / MIDDENMEER

Functionele bedrijfsunit met eigen
parkeergelegenheid!

Kijk snel verder!

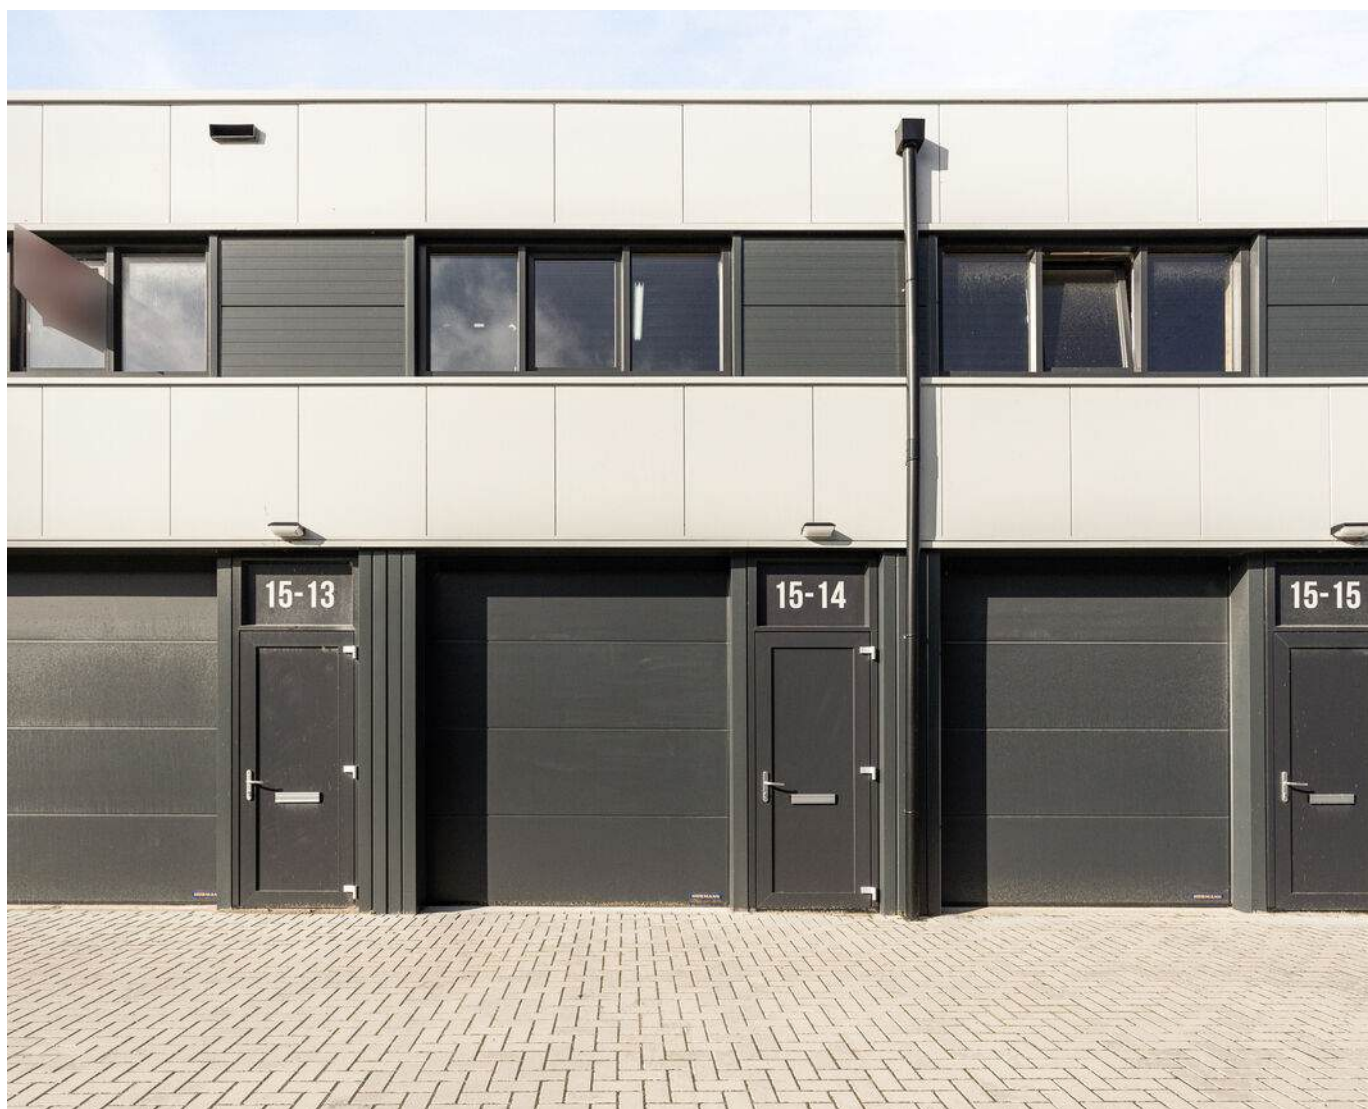

**van
Overbeek.nl**
50 JAAR MAKELAARS & TAXATEURS

WELKOM!

Met heel veel zorg en enthousiasme hebben wij deze brochure voor jou samengesteld. Een werkwijze waar wij voor staan!

Wil je meer weten over dit pand? Plan dan een bezichtiging in. Dan vertel ik je gelijk meer over de locatie en de mogelijkheden!

- Martijn Olofsen

0229 - 27 17 77
hoorn@vanoverbeek.nl

verkoop

9,2

Gemiddelde op basis van reviews



aankoop

9,2

Gemiddelde op basis van reviews



TMI taxatie nodig?

Ontvang een goed onderbouwd TMI rapport van onze bedrijfstaxateurs



Omschrijving

Van Overbeek Bedrijfsmakelaars biedt aan:

In dit functioneel bedrijfsverzamelgebouw met in totaal 20 nieuwe zelfstandige bedrijfsunits mogen wij u deze duurzame en gasloze bedrijfsunit voor verkoop aanbieden. De bedrijfsunit is direct gelegen aan de afrit Middenmeer langs de rijksweg A7 met verbinding naar de randstand en het noorden van Nederland.

De bedrijfsunit heeft een oppervlakte van in totaal 76m² bruto vloeroppervlakte (bvo) verdeeld over de begane grond en eerste verdieping. De unit is afgewerkt met hoogwaardige- en duurzame materialen. De bedrijfsunit wordt aardgasvrij verkocht. Dit is beter voor het klimaat maar gasloos ondernemen biedt meerdere voordelen. Zo is een duurzame energievoorziening zoals elektriciteit over het algemeen goedkoper dan gas. Op de verdieping zijn de ruimtes al gerealiseerd. De keuken en het toilet moeten echter nog installatietechnisch worden afgewerkt (riolering en watertoevoer).

Kenmerken:

- Gevlinderde en onderheide betonvloer;
- Vloerbelasting 1.000 kg/m² voor de begane grondvloer en 250 kg/m² voor de houten verdiepingsvloer;
- Overheaddeuren met een hoogte van 3 meter;
- Zeer goede vloer, gevel- en dakisolatie;
- Eigen parkeergelegenheid;
- Separate inloopdeur;
- Multifunctioneel gebruik.

Koopcondities

Vraagprijs: € 105.000,- kosten koper.

Aanvaarding: In overleg.

Zekerheidsstelling: Een bankgarantie/waarborgsom 10% van de koopsom.

Opleveringsniveau: In overleg.

Kadaster: Gemeente Wieringermeer, sectie H, nummer 3210 A16.

Koopovereenkomst: Model koopovereenkomst voor bedrijfs-onroerend goed. Vastgesteld door de Nederlandse Vereniging van Makelaars in onroerend goed en vastgoeddeskundigen NVM.



Voorbehoud: Goedkeuring van de eigenaar/opdrachtgever.

Bestemmingsplan: Bij de gemeente Hollands Kroon valt het perceel binnen het bestemmingsplan "NL.IMRO.0463.MiddenmeerWM-0002". Dit houdt in dat het perceel de enkelbestemming gemend heeft, geschikt voor kantoren, dienstverlenende bedrijven en bedrijven tot en met categorie 3.1. Bij twijfel over het toestaan van uw bedrijfsvoering adviseren wij u zelf contact op te nemen met de gemeente Hollands Kroon.


Ondanks dat deze publicatie met de grootst mogelijke zorgvuldigheid is samengesteld is Van Overbeek Makelaars V.O.F. niet aansprakelijk te stellen voor onjuiste of onvolledige informatie die in deze publicatie vermeld staan. Aan deze gegevens kunnen geen rechten worden ontleend.

Bel ons gerust: 0229 - 27 17 77

Foto's van het pand

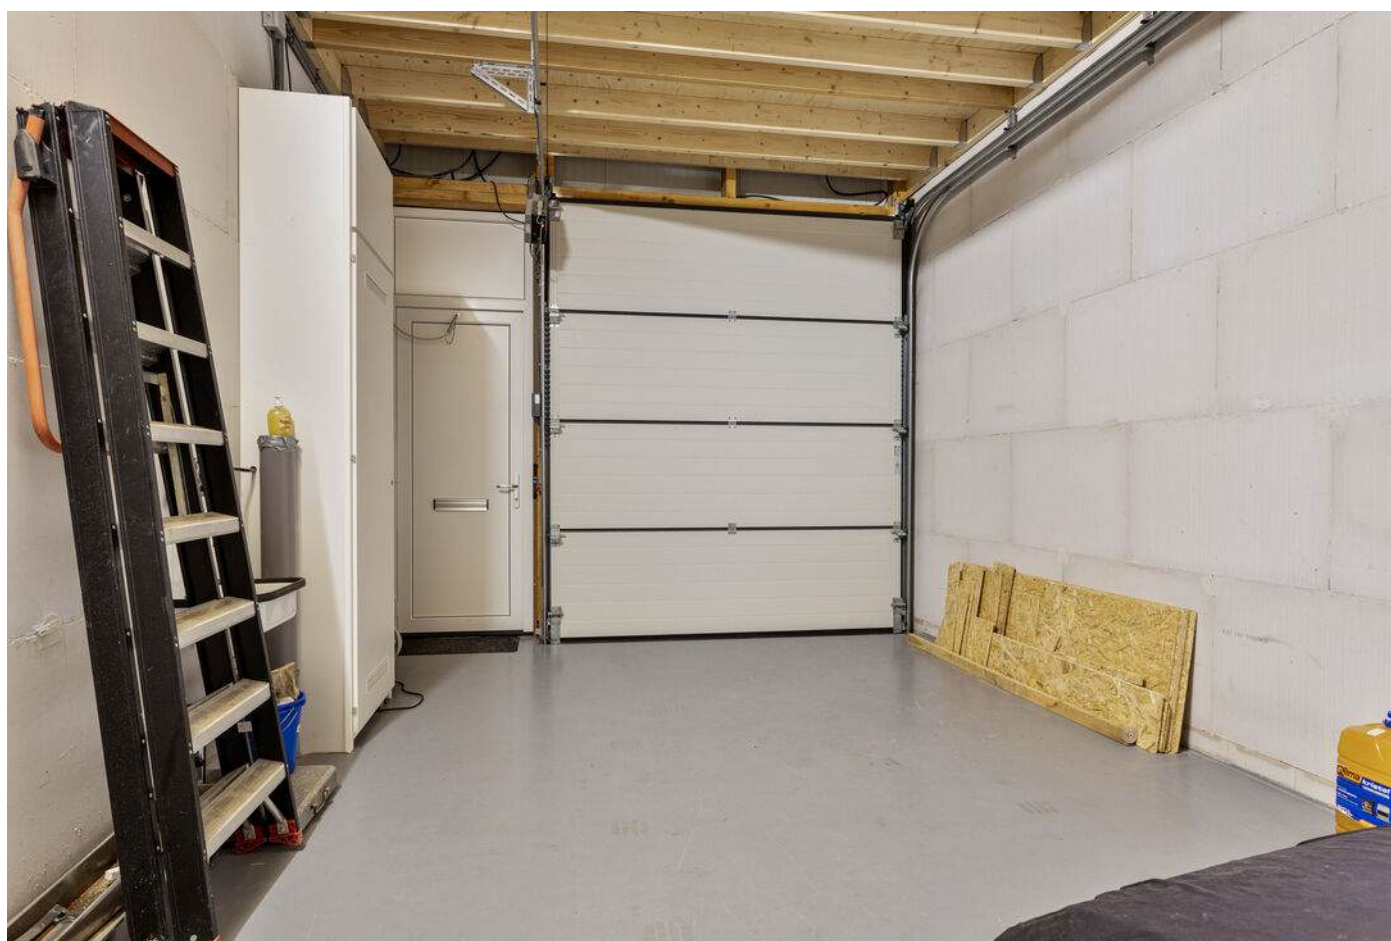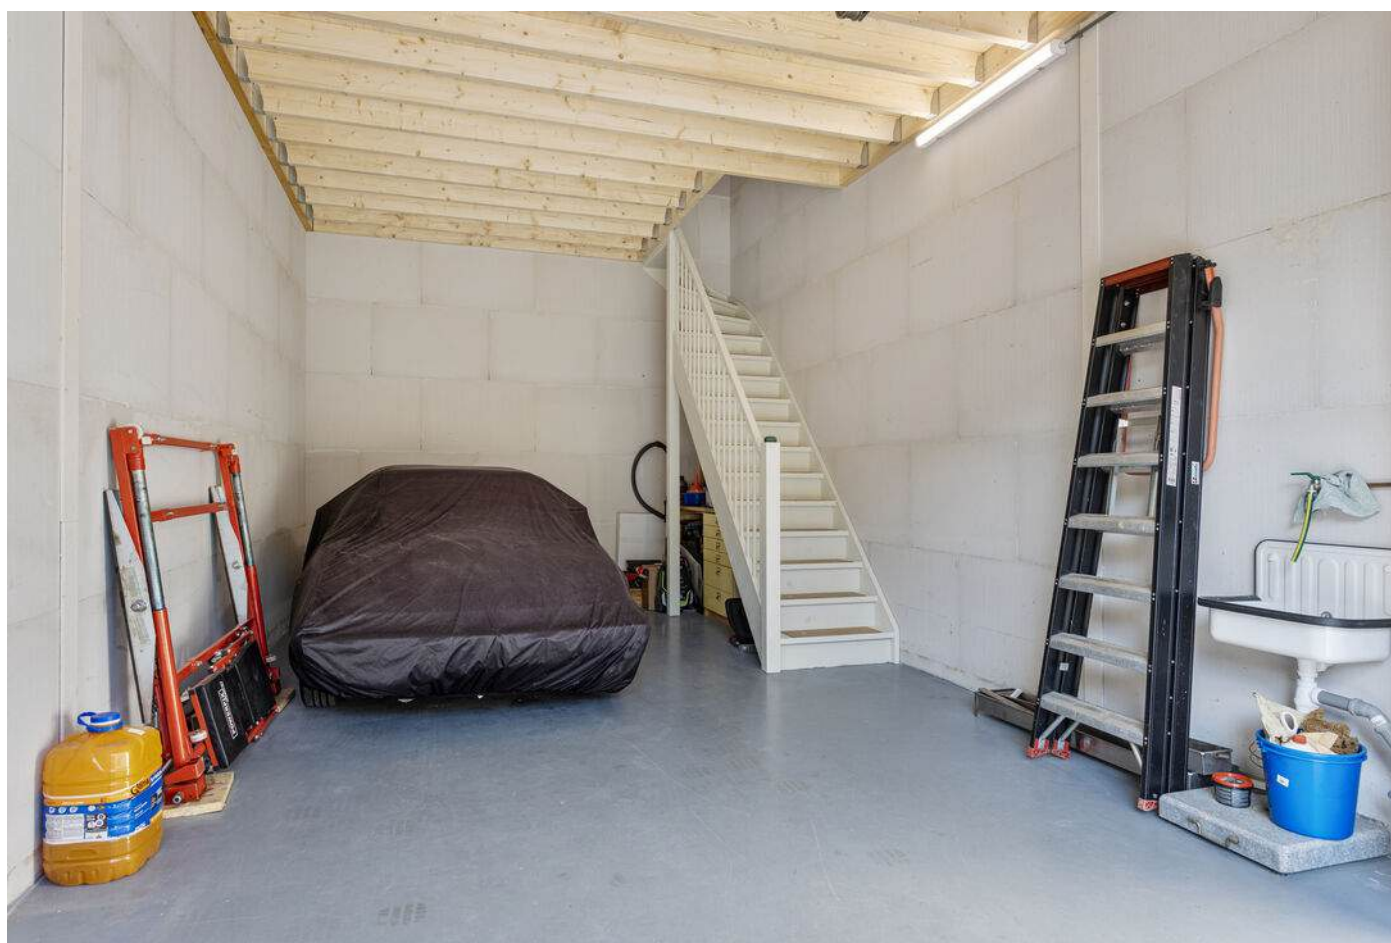

Foto's van het pand

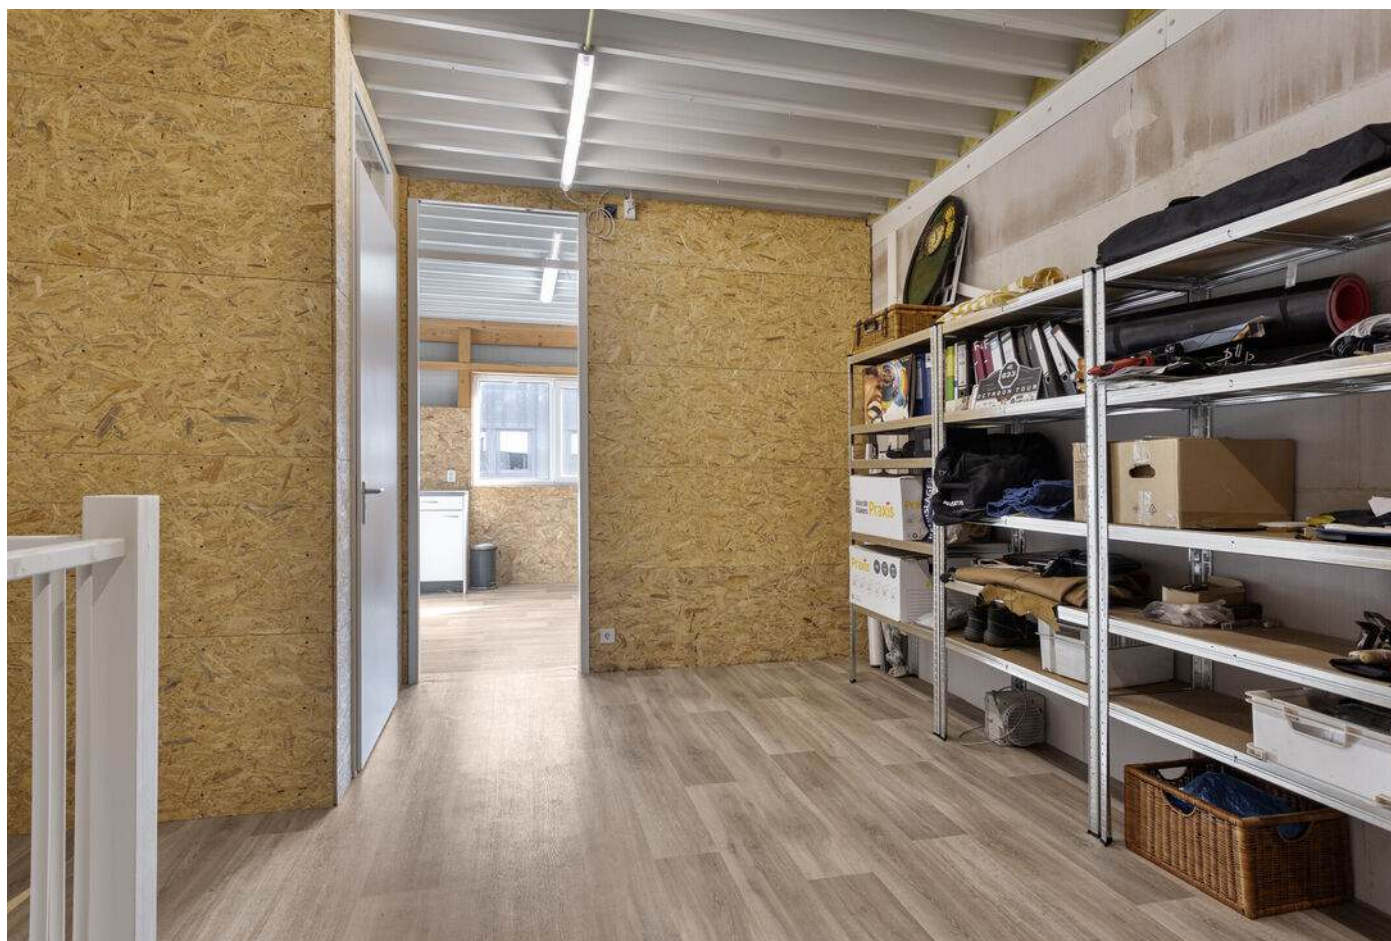

Foto's van het pand




Foto's van het pand



Foto's van het pand




Plattegrond van het pand

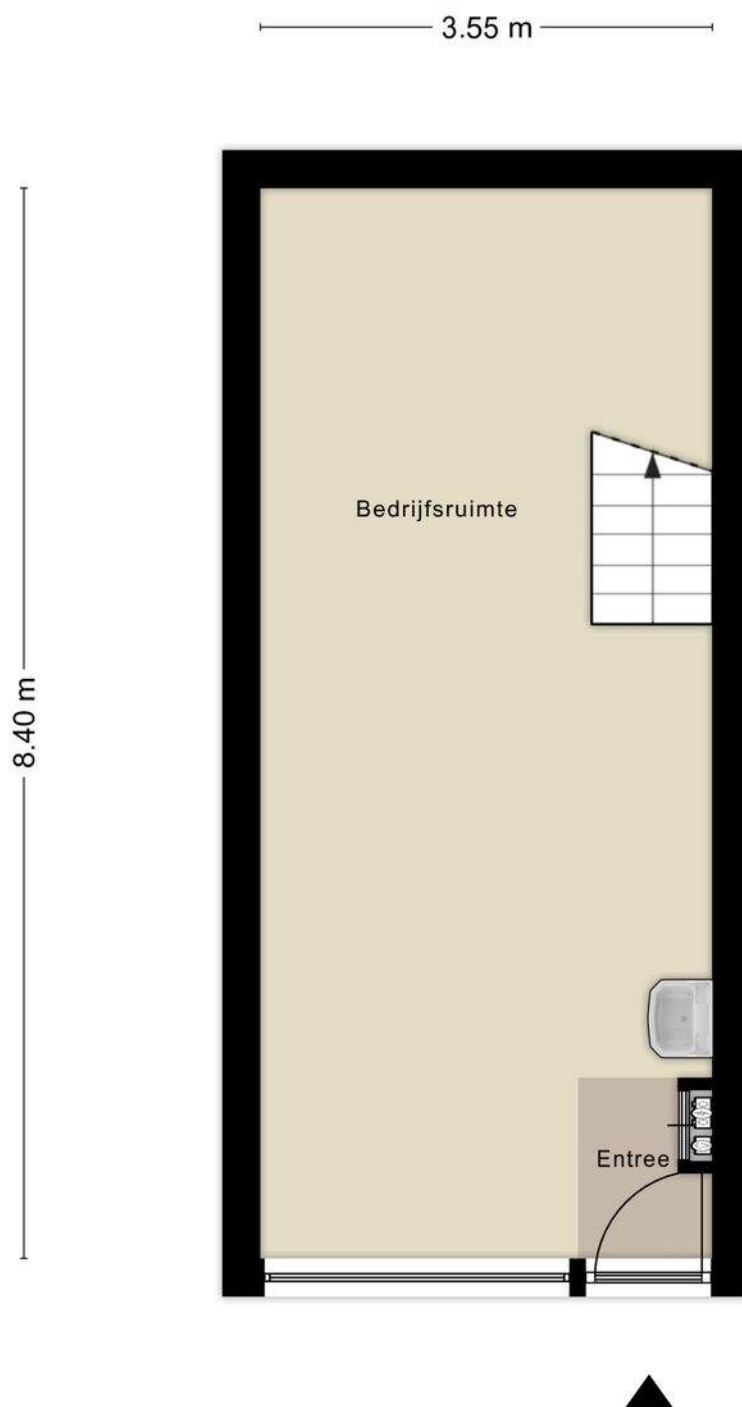

Aan de plattegronden kunnen geen rechten worden ontleend
© Zibber www.zibber.nl

Plattegrond van het pand

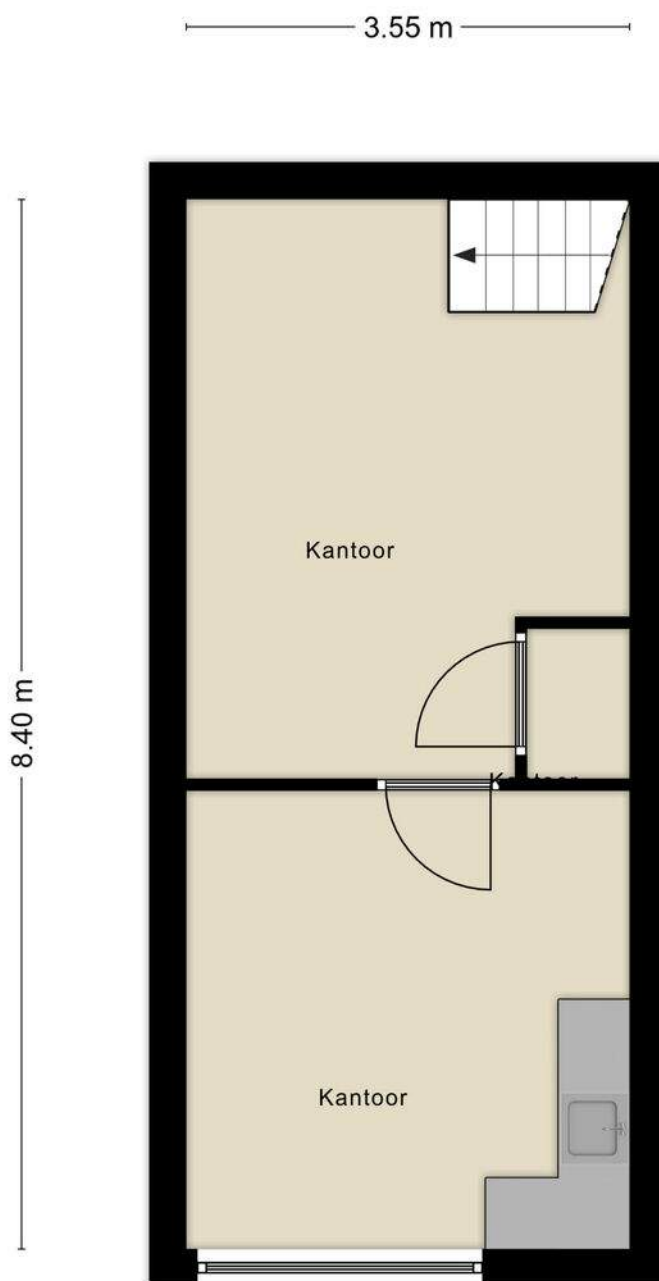

Aan de plattegronden kunnen geen rechten worden ontleend
© Zibber www.zibber.nl

Kadastrale kaart



**Hoornseweg 15 -14,
Middenmeer**

Auteur: Van Overbeek
Datum: 4-11-2024

Schaal: 1: 615





Copyright © 2024 ESRI
Nederland B.V.,
Sweco Nederland B.V.

De weergegeven informatie is met zorgvuldigheid samengesteld en onderhouden. NVM is wat de juistheid, volledigheid, en actualiteit van de data betreft echter mede afhankelijk van de bronhouder, en kan daarom niet verantwoordelijk worden gehouden voor enige weergegeven informatie. U kunt geen rechten ontlenen aan deze informatie. De NVM en de NVM-leden sluiten iedere aansprakelijkheid uit voor schade, van welke aard ook, die verband houdt met het gebruik van NVM Geografische Informatie.

Locatie van het pand

& plattegrond van de omgeving

Het pand
bevindt
zich hier!

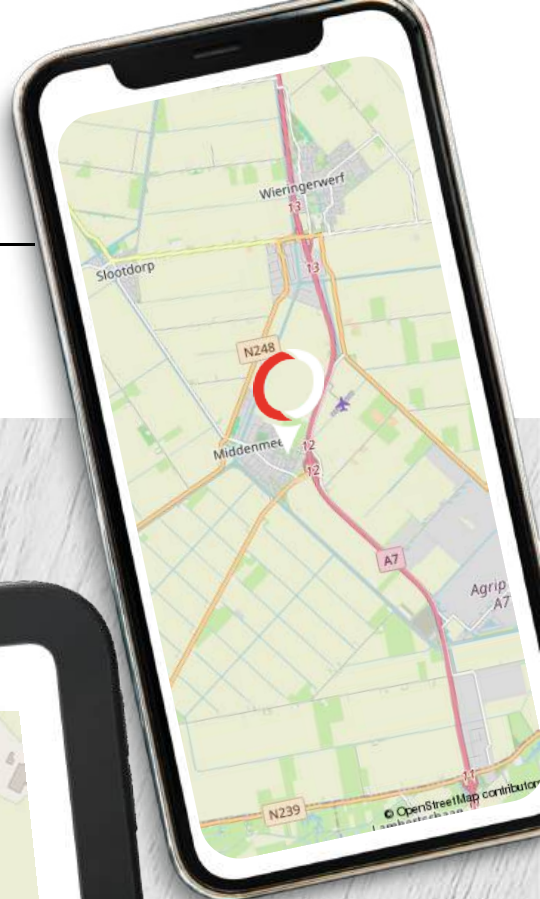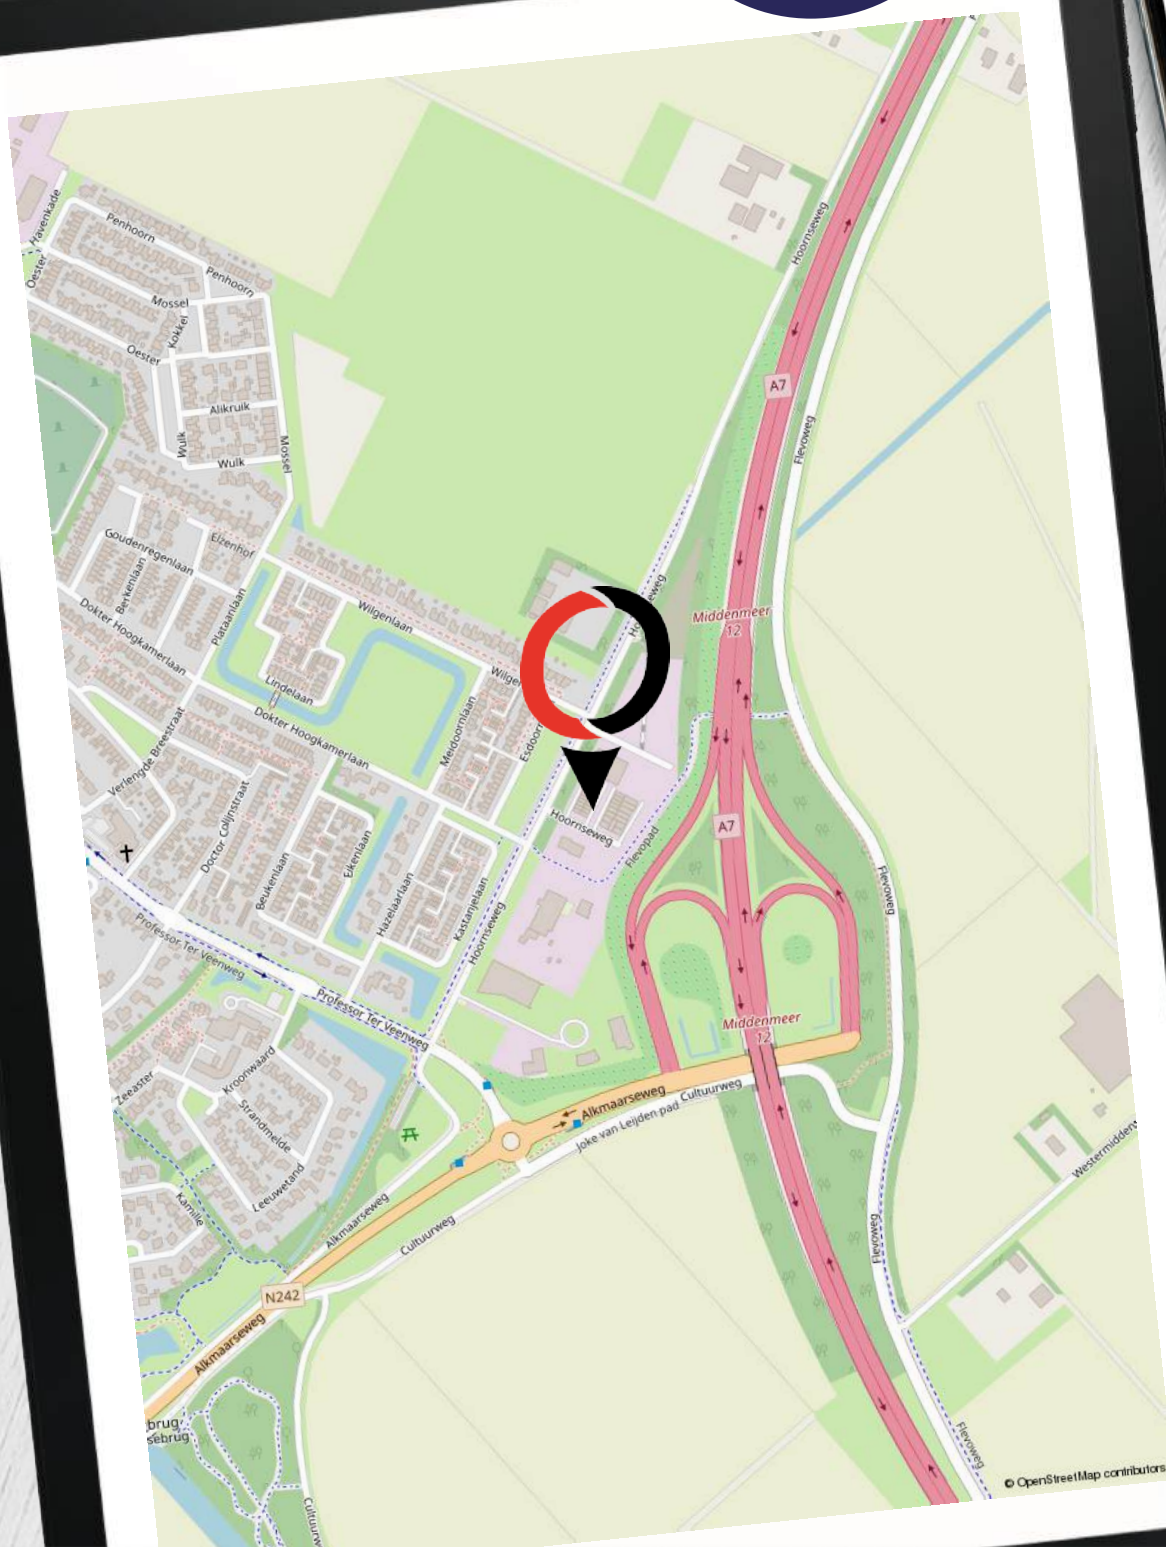

Van Overbeek Makelaars

Een schat aan ervaring

- ✔ Meer dan 50 jaar ervaring in vastgoed met VIER vestigingen, hét kruispunt voor vraag en aanbod
- ✔ Actief in Noord-Holland
- ✔ Bedrijfs onroerend goed
- ✔ Lid van NVMbusiness
- ✔ Deskundige, ervaren en gecertificeerde professionals
- ✔ Eigen marketingafdeling
- ✔ Experts bij aan- en (ver)koop en aan- en (ver)huur
- ✔ Goed bereikbaar en gratis parkeren



Purmerend

0299 - 42 88 98
purmerend@vanoverbeek.nl

Gorslaan 12
1441 RG Purmerend



Edam-Volendam

0299 - 37 30 40
edamvolendam@vanoverbeek.nl

Kleine Kerkstraat 4
1135 AT Edam



Hoorn

0229 - 27 17 77
hoorn@vanoverbeek.nl

Lepelaar 3
1628 CZ Hoorn



West-Friesland

0228 - 521052
westfriesland@vanoverbeek.nl

Hoofdstraat 215
1611 AE Bovenkarspel



Wat zeggen onze klanten op Funda in business?

8,8

“Contacten en informatievoorziening waren prima. Werden goed op de hoogte gehouden en er werd goed meegedacht met onze wensen.”

- Dhr. de Wit | **Tomatenmarkt 22 -22A**

Onze bedrijfsmakelaars:

de spil tussen vraag en aanbod in een ondernemende regio

- ✔ Al 50 jaar de bedrijfsmakelaar op het gebied van bedrijfsroerendgoed
- ✔ Gesprekspartner bij ondernemers, projectontwikkelaars en gemeentes in jouw regio
- ✔ Thuis op ieder terrein: van detailhandel tot kantoor, van belegging tot non-profit
- ✔ Formeel en ook informeel op de hoogte wat er speelt bij de ondernemers
- ✔ Bedrijfstaxateur en gecertificeerd om een TMI rapport te verzorgen
- ✔ Ook beleggingspanden in ons aanbod

Vraag de bedrijfsmakelaar naar je kansen! Weten welke prijs jij kunt vragen voor je pand?

Neem contact op met de bedrijfsmakelaar voor een vrijblijvende waarde-indicatie.

Zakelijk verzekeren

Ben jij gaan ondernemen om met grote regelmaat bezig te zijn met je verzekeringen? Vast niet! Jij als ondernemer wilt doen waar jij goed in bent. En dat is namelijk ondernemen. Kansen omzetten in successen.

Onze AVéWé adviseurs begrijpen dit als geen ander! Jij wilt je niet bezighouden met allerlei vragen over verzekeringen, pensioenen, hypotheek en financiële planning. Je wilt oplossingen! Oplossingen die bij je passen en zoveel mogelijk risico's vermijden. Laat AVéWé je sparringpartner zijn. Met deze vertrouwensband kun je rekenen op advies die bij jouw en de onderneming past. Deskundig en onafhankelijk advies in begrijpelijke taal!

Afspraak maken met AVéWé adviseur? Zij komen graag bij je langs!




AVéWé Groep
Gorslaan 12
1441 RG Purmerend

0299 - 77 55 55
info@avewe.nl



Op zoek naar een zakelijke hypotheek?

Neem dan contact op met een van onze Hypotheekshopvestigingen. Zij geven je graag het juiste advies.

<p>Hypotheekshop Purmerend Hoogstraat 37 1441 BB Purmerend</p> <p>0299 - 43 67 64 Purmerend528@hypotheekshop.nl</p>		<p>Hypotheekshop Hoorn Lepelaar 3 1628CZ Hoorn</p> <p>0229 - 28 57 77 hoorn525@hypotheekshop.nl</p>	
--	---	--	---



Hoog rendement bij aankoop

Een beleggingspand kopen? Neem dan contact met ons op. Wij zijn gespecialiseerd in het bij elkaar brengen van vraag en aanbod van onroerend goed.

0229 - 27 17 77

hoorn@vanoverbeek.nl



De door ons verstrekte informatie is vrijblijvend en uitsluitend voor geadresseerde bestemd. Alle door ons verstrekte gegevens zijn met zorg samengesteld en gebaseerd op verkregen informatie. Ter zake de juistheid hiervan kunnen wij echter geen aansprakelijkheid aanvaarden. Alle verstrekte informatie moet worden beschouwd als uitnodiging tot het doen van een bieding, bezichtiging of het starten van een onderhandeling. Op al onze werkzaamheden zijn de voorwaarden van de NVM van toepassing.