RENVOOI materiaalgebuik

- sandwichpaneel geïsoleerd
- metselwerk
- HSB binnenspouwblad

voorzieningen brandveiligheid

- scheiding 60 min. wbdo
- weerstand tegen bezwijken 30 min.
- weerstand tegen bezwijken 60 min.
- handmelder
- rookmelder
- noodverlichting
- vuchtweg aanduiding
- uit signalering
- alarmgever

plaats hydrant(en) volgens planning inrichting bedrijventerrein Schoterhoek II

De constructieonderdelen aan binnen- en buitenzijde dienen te voldoen aan brandklasse D en aan rookklasse s2 volgens NEN-EN 13501-1. Dit dient aangetoond te worden middels certificaten van de te gebruiken materialen. Er dient hiermee te worden voldaan aan de artikelen 2.67, 2.68 en 2.69 van het bouwbesluit 2012.
In certificaten van de toegepaste brandwerende materialen zal tijdig (minimaal 4 weken voor de installatie) worden voorzien.

brandmeldinstallatie

Volgens bijlage I van het bouwbesluit is voor een lichte industriefunctie geen brandmedinstallatie vereist.
In een ontruiminsinstallatie met handmelder is voorzien.

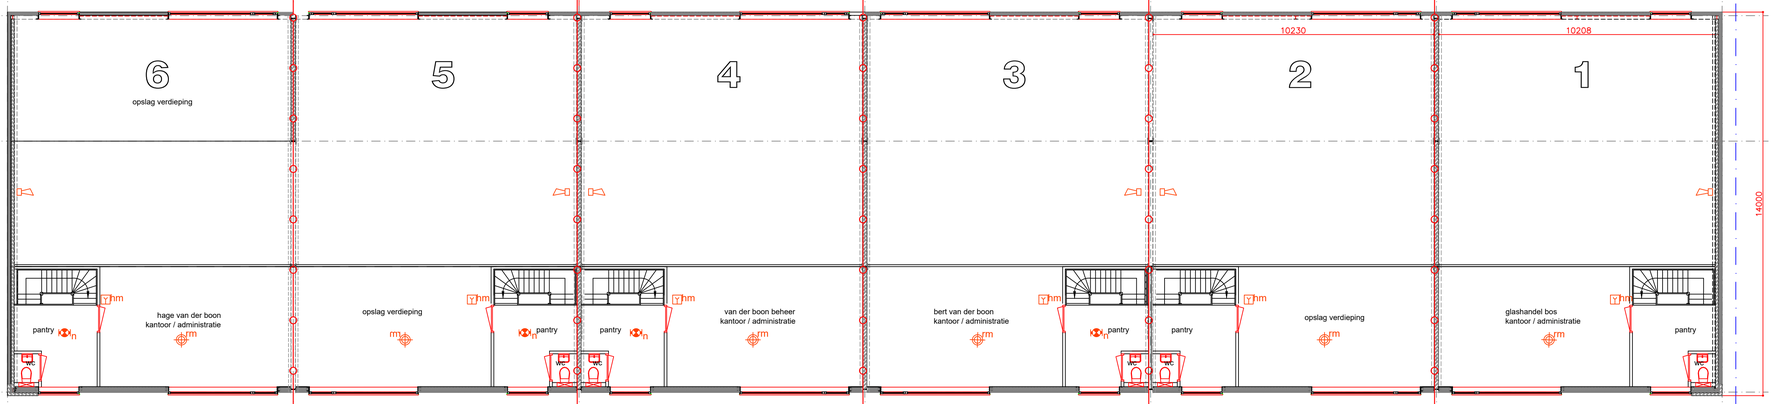

verdieping

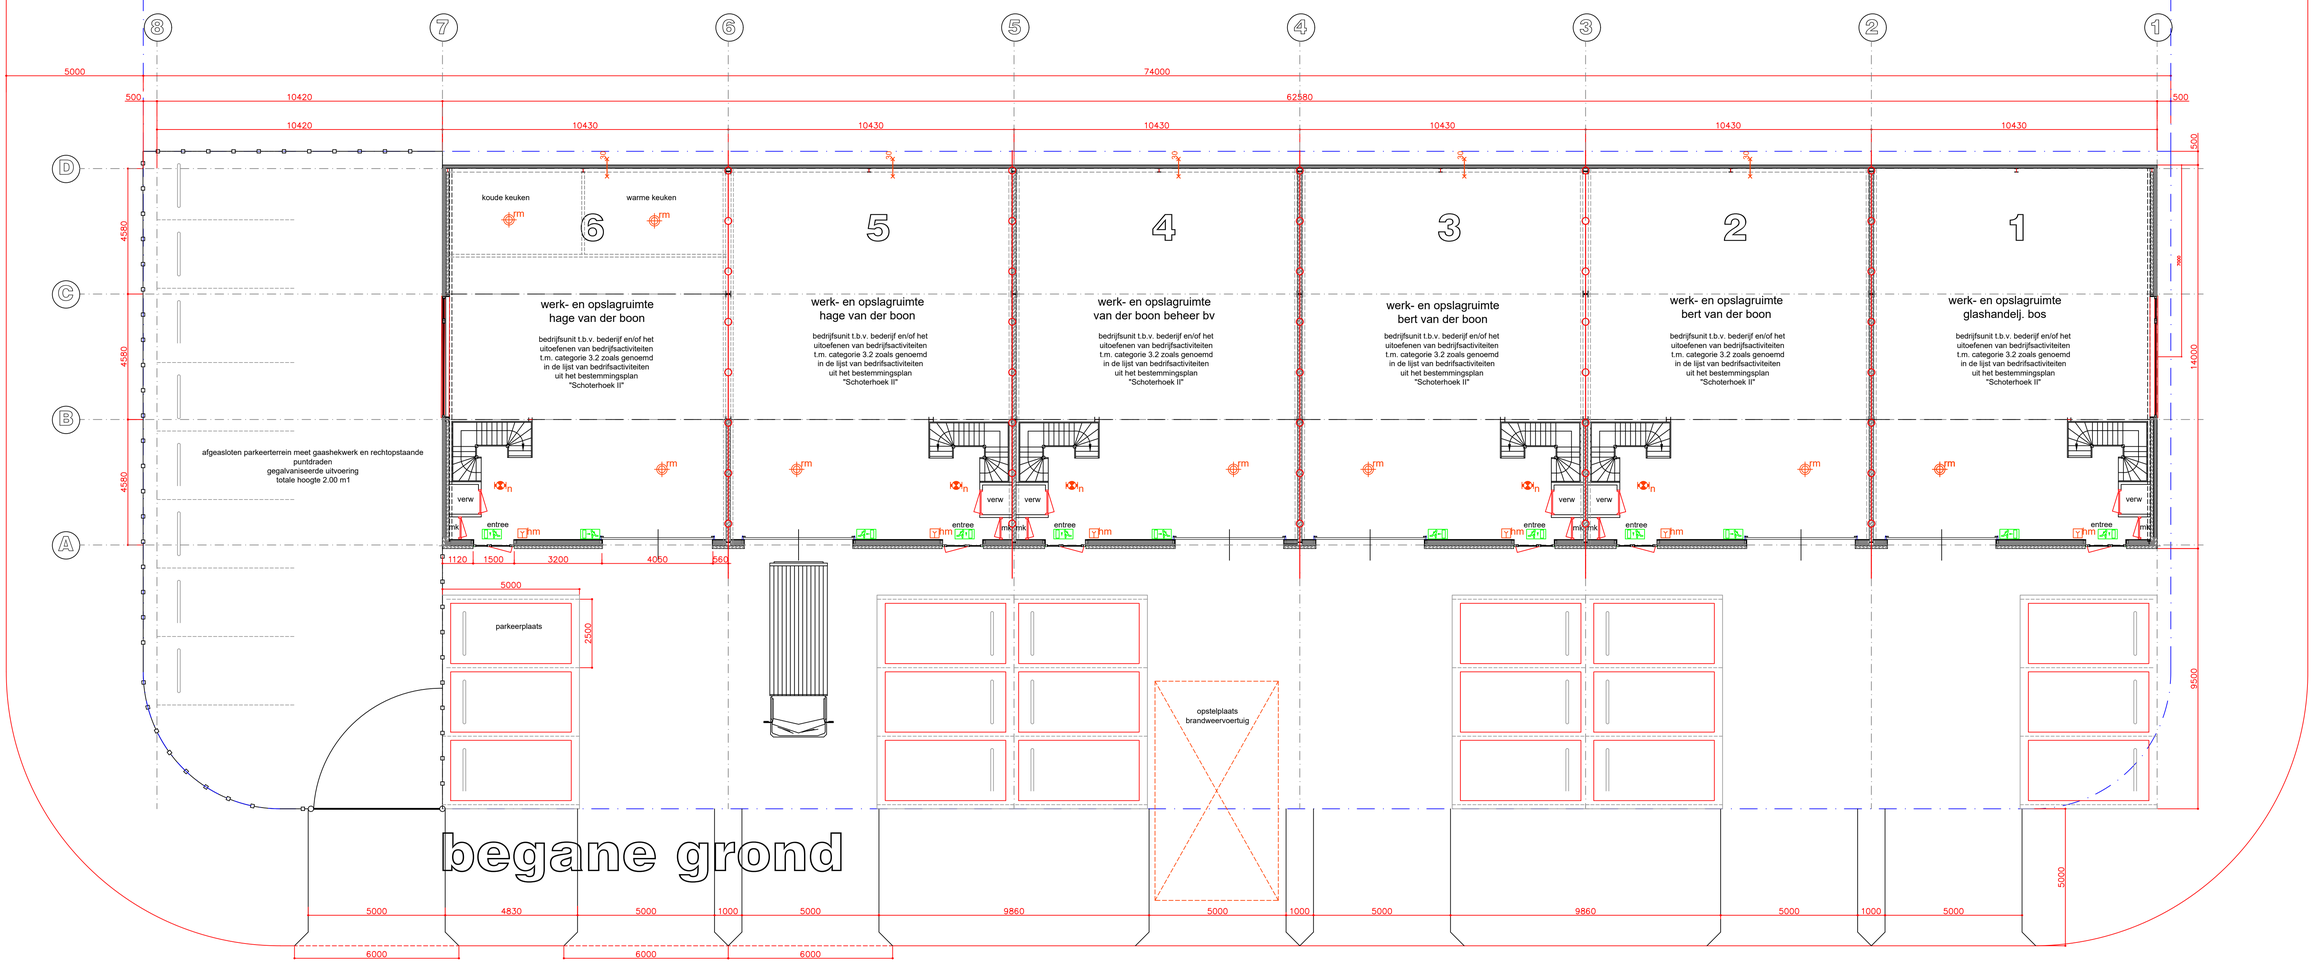

begane grond

OPDRACHT
van der boon beheer bv
bilderdam 16
2451cw leimuiden

ONDERWERP
definitief ontwerp
plattegronden

WERKNUMMER
20.012

BLADNUMMER
D 01

DATUM: 10-11-2020
SCHAAL: 1:100
AFM: 940x600

bureauNext schuberthof 5 2402 gh alphen aan den rijn t:0172-422399 m:05-52050501 e:h.vdmeent@bureaunext.nl