




Linkerzijgevel

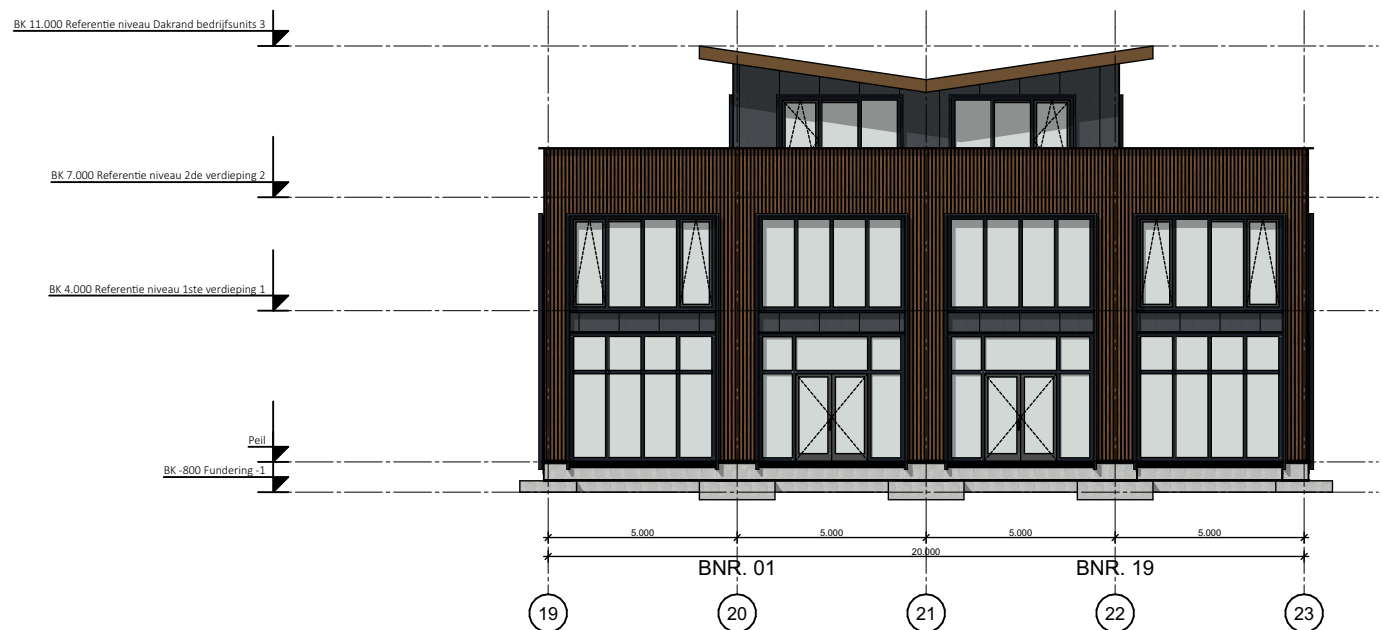

Voorgevel

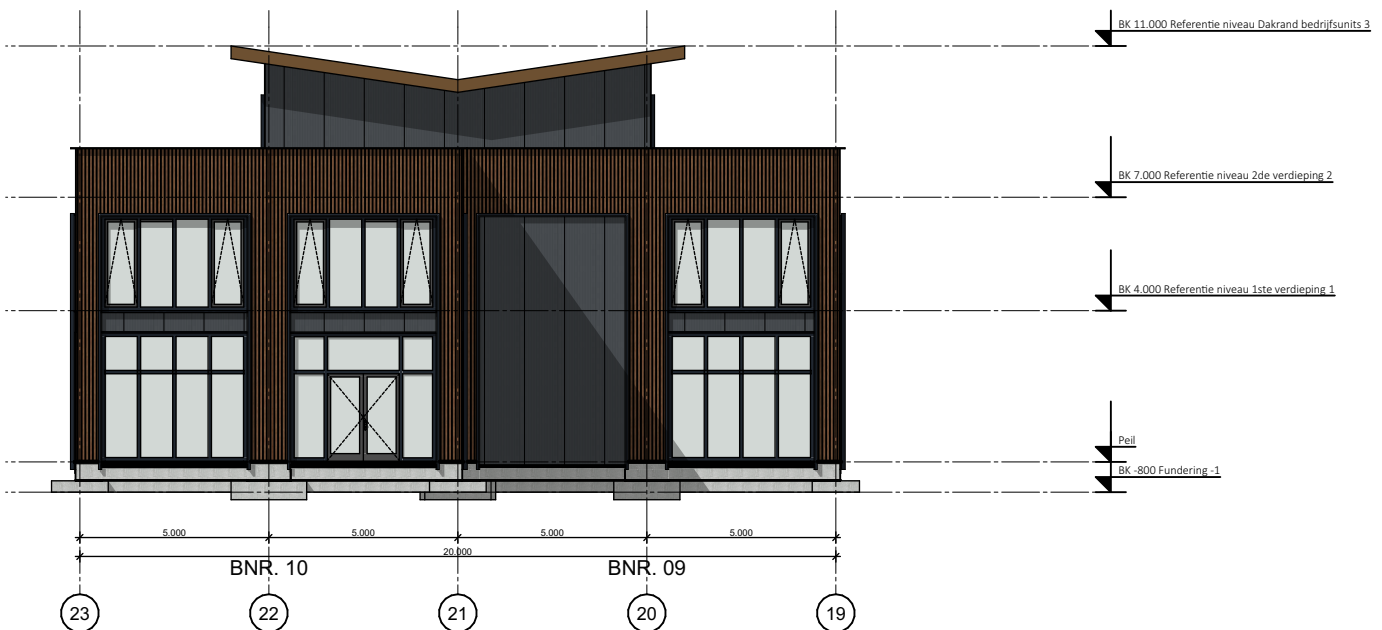


Achtergevel

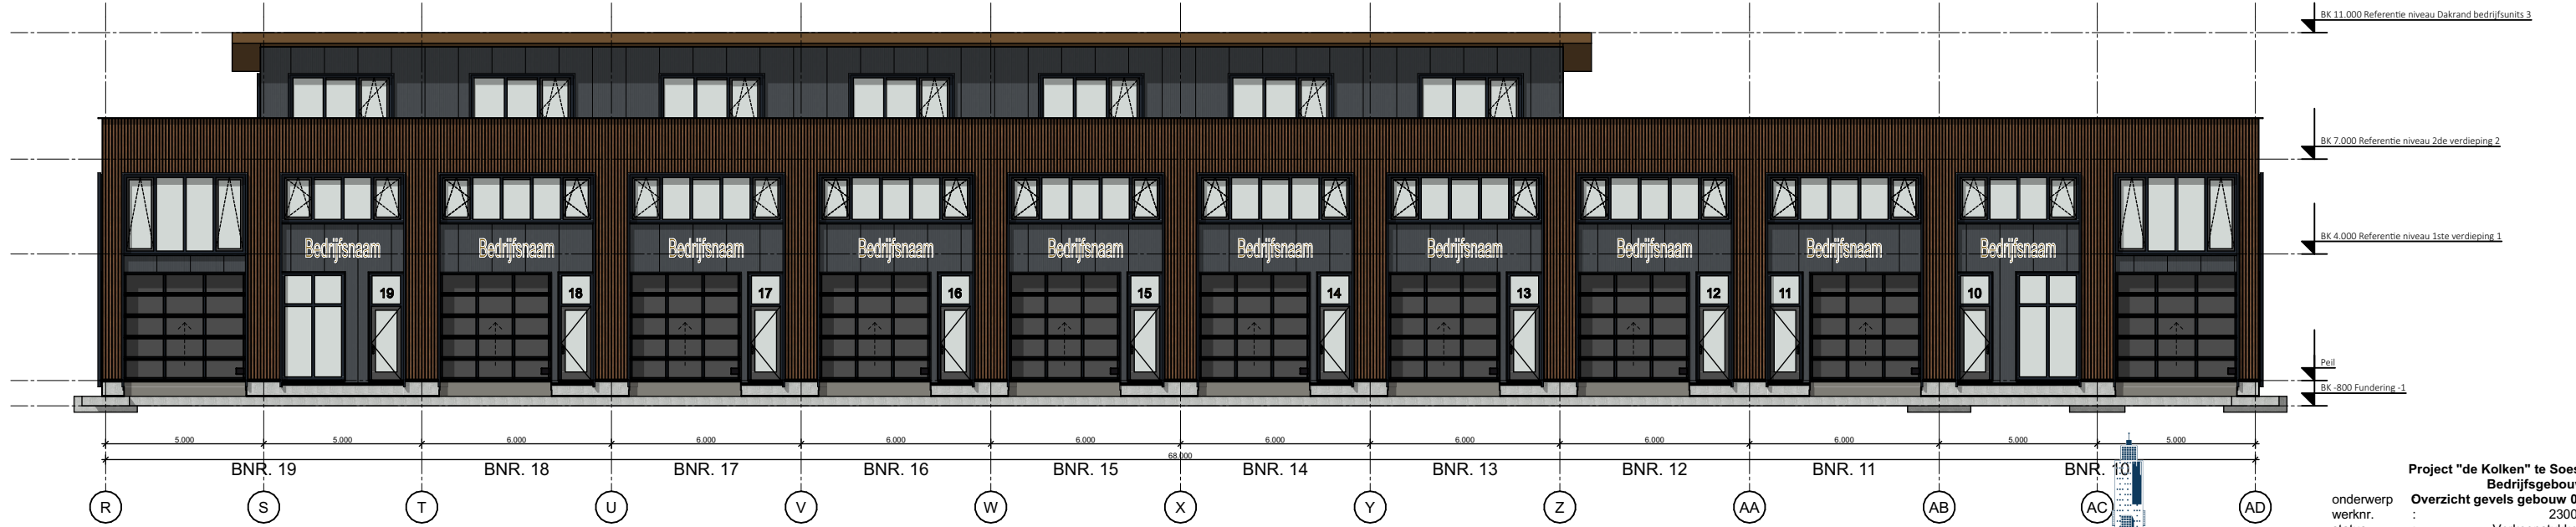

Rechterzijgevel

Deze tekeningen zijn gebaseerd op analoge of digitale onderleggers van de bestaande situatie die AC&P BV van of via de opdrachtgever heeft ontvangen. De maatvoering is door AC&P BV niet in het werk gecontroleerd. De maatvoering kan daardoor afwijken en is indicatief. **Maatvoeringen dienen te allen tijde in het werk te worden gecontroleerd.**

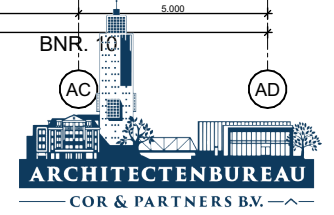

Herenstraat 106a  
Telefoon : +31 (0) 30 879 36 16  
3431 CB Nieuwegein  
E-mail : post@acpn.nl  
Nederland  
website : www.acenp.nl

Project "de Kolken" te Soest  
Bedrijfsgebouw  
Overzicht gevels gebouw 05  
werknr. : 23004  
status : Verkoopstukken  
schaal : 1:200  
datum : 21-03-2024  
gewijzigd : 04-06-2024  
bladnr. : VKS.3