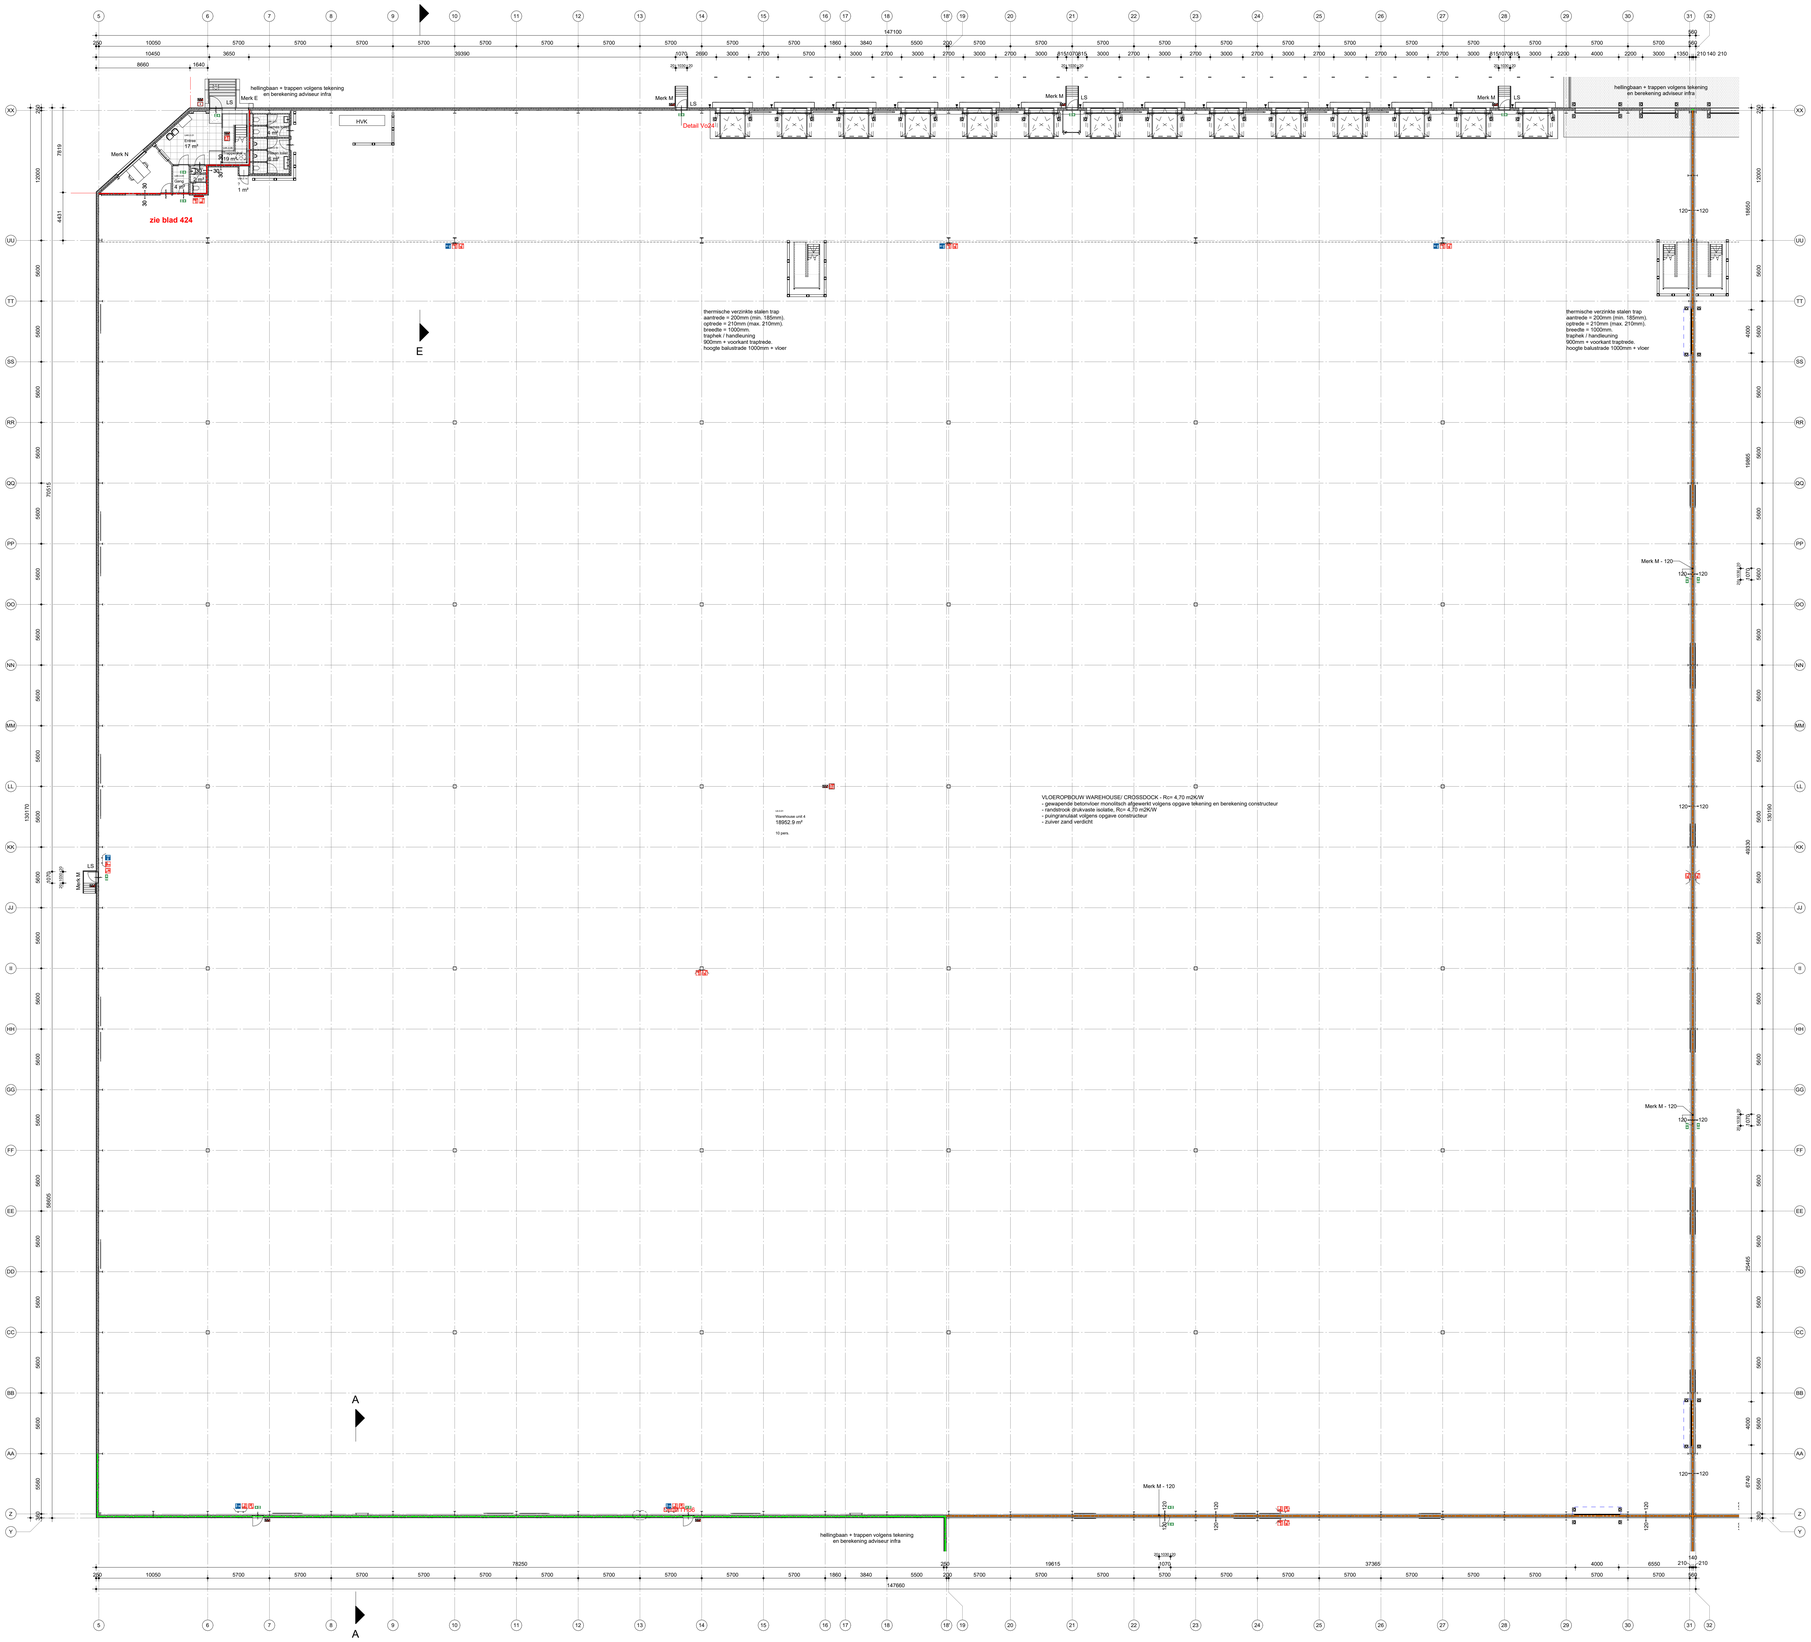

Begane grond
1 : 200

Renvooi

(Indien van toepassing)

Algemeen:

- Veiligheidsbeglazing in gebouwen volgens NEN 3569;
- Meetnormte volgens NEN 2768 (minimaal DeBrief 310x750x2100mm) en volgens plaatselijke geldende voorschriften;
- Alle trappen volgens afdeling 2.5 BB 2012 volgens nadere tekeningen/berekeningen leverancier;
- Beschermring tegen geluid van buiten volgens afdeling 3.1 BB 2012;
- Beschermring tegen geluid van installaties volgens afdeling 3.2 BB 2012;
- Beperking van galm volgens afdeling 3.3 BB 2012;
- Geluidwering tussen ruimten volgens afdeling 3.4 BB 2012 / NEN 5077;
- Wering van vocht volgens afdeling 3.5 BB 2012;
- Uitademprestatie volgens afdeling 3.6 BB 2012 / Stallonis volgens NEN 2778;
- Ventilatieprestatie volgens afdeling 3.6 BB 2012;
- Spuivoorziening volgens afdeling 3.7 BB 2012;
- Beschermring tegen ratten, muizen en maximale afmetingen kieren volgens afdeling 3.10 BB 2012;
- Daglichttoetreding volgens afdeling 3.11 BB 2012 / NEN-EN 17037 / NEN 2057;
- Toiletruimte volgens afdeling 4.2 BB 2012;
- Badruimte volgens afdeling 4.3 BB 2012;
- Bereikbaarheid en toegankelijkheid volgens afdeling 4.4 BB 2012;
  - bovenkant deurdorpels maximaal 20mm + vloer/pad volgens artikel 4.22 BB 2012;
  - bovenkant deurdorpels maximaal 20mm + vloer/pad volgens artikel 4.27 BB 2012;
- Thermische isolatie dient minimaal te voldoen aan afdeling 5.1 artikel 5.3 BB 2012 / NTA 8800;
- Voorzening voor het afmetering/gebruik van energie volgens afdeling 6.2 BB 2012;
- Bereikbaarheid bouwwerk voor hulpverleningsdiensten volgens afdeling 6.8 BB 2012;
- Leidingpassinstallatie volgens NEN 1006;
- Cv- / gasinstallatie volgens NEN 1078 / NEN 2078 / NEN 3028;
- Koudemiddelinstallatie volgens NEN 2915 / NEN 2913;
- Electrische / noodstroom installatie volgens NEN 1010;
- Buitenkozijnen, -ramen en -deuren volgens afdeling 2.15 BB 2012 voldoen aan inbraakwerendheid klasse 2 volgens NEN 5096 en politiekeurmerk SKG**;
- Al het houtwerk, inclusief achterhout, welke in aanraking komt met beton- en/of metselwerkconstructies voorzien van merse of grondverf;
- Dilitaties volgens opgave constructeur / fabrikant kalkzandsteen;
- Alle belastte constructieve onderdelen volgens opgave tekening en berekening constructeur;
- Geluidwerende voorzieningen volgens opgave rapportage akoestische adviseur;
- Brandwerende voorzieningen volgens opgave adviseur;
- Overige installaties volgens opgave installatie adviseurs;
- Maten in millimeters;
- Alle maten vooraf door de aannemer in het werk te meten en te controleren

Legenda en afkortingen:

	Metalwerk (dilataties i.o.m. leverancier/constructeur);	01,02,...	Binnenkozijnen volgens tekening binnenkozijnen, min. dagmaat 900x2300mm;
	Kalkzandsteen (dikte en druksterkte volgens constructeur);	A,B,...	Buitenkozijnen volgens tekening buitenkozijnen;
	Isolatie volgens bestekomschrijving;	cv/ww	Opstelplaats cv / warmwaterapparaat;
	Beton prefab volgens bestekomschrijving;	dr	Dakraam -venster volgens nadere gegevens leverancier;
	Beton in het werk gestort volgens bestekomschrijving;	dv	Diepvries;
	Cellenbeton;	ke	Koelkast;
	Niet-dragende lichte scheidingswand (isolatie en samenstelling volgens materjaalplannen en volgens bestekoomschrijving);	kt	Kooktoestel;
	Deur/raam zelfsluitend;	vw	Vaatwasser;
30	Brandscheiding met een WBDBO van tenminste 30 minuten;	wk	Wasemkap;
30	Deur/raam met een WBDBO van tenminste 30 minuten en zelfsluitend;	wd	Wasdroger;
60	Brandscheiding met een WBDBO van tenminste 60 minuten;	wm	Wasmachine;
60	Deur/raam met een WBDBO van tenminste 60 minuten en zelfsluitend;	d	Dorpel;
	Rookwerende scheiding, klasse Ra;	hwa	Hemelwaterafvoer alsmede toebehoren zoals leidafscheiders, bladvangers volgens bestekoomschrijving;
	Brandscheiding met een WBDBO 20 (E);	spw	Spuwers/noodoverstorten;
	Brandscheiding met een WBDBO 30;		afmetingen en positie volgens opgave constructeur;
	Brandscheiding met een WBDBO 60;	kl	Kruipluik;
	Brandscheiding met een WBDBO 120;	mv	Mechanische ventilatiebox;
		WP	Warmtepomp, afmetingen volgens nadere gegevens installateur
		WTW	Warmte terugwinning / Warmte wisseling
		vr	WTW unit volgens installatie-adviseur tekening installateur type min. volgens BENG-berekening;
			Ventilatieroosters volgens nadere opgave;
		mv	min. capaciteit volgens Bouwbesluittoets;
			Plafond ventiel (afzuigunit mechanische ventilatie);
		bel	Plafond ventiel (beluchting gebalanceerde ventilatie);
		wk	Aansluiting wasemkap keuken;

Brandveiligheid:

- Weerstand tegen rookdoorgang volgens afdeling 2.5 artikel 2.94a en 2.94b en afdeling 2.12 artikel 2.107a BB 2012;
- Tijdig vaststellen van brand volgens afdeling 6.5 BB 2012;
  - brandmeldinstallatie volgens artikel 6.20 BB 2012 / NEN 2535;
  - rookmelders volgens artikel 6.21 BB 2012 / NEN 2555;
- Vluchten bij brand volgens afdeling 6.6 BB 2012;
- Bluswatervoorziening volgens afdeling 6.7 BB 2012;
- Brandwerende voorzieningen, inclusief compartimentering, volgens opgave rapportage en tekening van CBRA consultants in brandveiligheid;

	Draagbaar blustoestel;		Ontgrendelingsknop;
	Brandslangrapel, slanglengte maximaal 30m;		Handbrandmelder;
	Vluchtroute aanduiding volgens NEN 3011 (nieuwbouw) / NEN 6088 (bestaande bouw) welke voldoet aan de zichtbaarheidseisen bedoeld in artikel 5.2 t/m 5.6 van NEN-EN 1838;		Brandweer ingang;
	Verzamelplaats algemene ontruiming;		Neven ingang;
LS	Deur voorzien van een loopslot en/of sluiting volgens NEN-EN 179;		Brandweerlift;
RB	Ruimte voorzien van ruimte bewaking conform NEN 2535;		Rookmelder volgens NEN 2555;
	Weerstand tegen rookdoorgang (20° rook) volgens NEN 6075;		Ruimte voorzien van noodverlichting;
	Weerstand tegen rookdoorgang (200° rook) volgens NEN 6075;		Brandmeldcentrale;
	Aansluitpunt droge blusleiding;		Sprinkler;
	Aansluitpunt natte blusleiding;		Brandslanghaspelkar;
	Vulpunt droge blusleiding;		Slow whoop;
			Opstelplaats brandweer;

Gebouwmatrix

gebouwmatrix is niet geschikt voor uitvoering

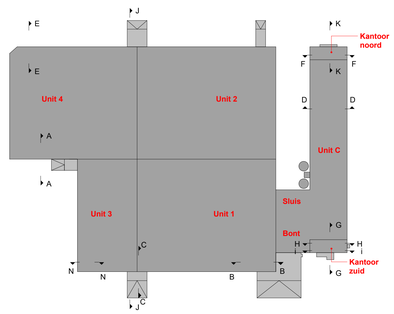

Maatvoering in het werk te controleren.
De technische omschrijving prevaleert op de tekeningen.

Remmers Bouwbedrijf
Kranenberg 1
5047 TR Tilburg
T: 013 - 572 93 00
E: info@remmersbouwgroep.nl
W: www.remmersbouwgroep.nl

Wijzigingen:

A	24-05-2024	Diverse aanpassingen + PGS kluis
B	11-06-2024	Ramen kantoor units

Project: **Nieuwbouw DC Montea**
Onderdeel: Plattegrond unit 4
Opdrachtgever: Montea

Formaat:	A0	Schaal:	1:200
Getekend:	T. Vogels	Status:	Definitief
Datum:	13-10-2023	Project.:	R. Reintjens

Fase:	Projectnr.:	Tekeningnr.:
UO	413440	416B

Tekening staat niet op rd-coördinaten

COPYRIGHT REMMERS BOUWGROEP B.V. | BOUWBEDRIJF REMMERS B.V.