

TE HUUR



HOFSTEDE

BEDRIJFSHUISVESTING



VERRE WEIDE 9 - 9A | 4264 KM VEEN

HUURPRIJS:

€79,-/m2/jaar, excl. btw



**LOKALE KENNIS
REGIONALE KRACHT
PERSOONLIJK CONTACT**

UW MAKELAAR



MARK VAN ROSSUM

**Bedrijfsmakelaar / Register
Taxateur**

U kunt mij bereiken via:

mark@hofstedemakelaardij.nl

085 -049 51 55

Mark is vanaf de middelbare school werkzaam bij Hofstede Bedrijfshuisvesting en heeft zijn diploma Vastgoed & Makelaardij aan de Hogeschool Rotterdam behaald. Inmiddels is hij ook één van de jongste register taxateurs van Nederland.

Hofstede Bedrijfshuisvesting is sinds 1999 uw zakelijke partner voor al uw vraagstukken met betrekking tot commercieel vastgoed. Het team van Hofstede Bedrijfshuisvesting bestaat uit vijf gepassioneerde leden, waarvan drie register taxateurs. Het werkgebied van Hofstede Bedrijfshuisvesting strekt zich uit van Vianen tot Breda en van Dordrecht tot aan Den Bosch, maar een uitstapje buiten deze grenzen gebeurt regelmatig. Binnen dit werkgebied is Hofstede Bedrijfshuisvesting marktleider.

Door de jarenlange ervaring en de kwaliteiten van de teamleden, die naadloos op elkaar aansluiten, is Hofstede Bedrijfshuisvesting de afgelopen twintig jaar uitgegroeid tot een betrouwbare partner met regionale bekendheid en lokale aanwezigheid, betrokkenheid en kennis. Onze lokale betrokkenheid komt voort uit het persoonlijke contact dat wij met onze klanten onderhouden. Kortom, wij weten wat er in uw regio speelt en hoe u daar op inspeelt!

UW ZAKELIJKE PARTNER

VOLG ONS OOK OP:



KENMERKEN BEDRIJFSHAL



Oppervlakten

- Ca. 2.100 m² bedrijfsruimte op de begane grond
- Ca. 100 m² kantoorruimte boven loadingdocks
- Ca. 100 m² opslagruimte (boven kantoor)

Bouwjaar

2020

Vloerbelasting

5.000 kg/m²

Vrije hoogte

11,65 meter

Vrije overspanning

70 meter

Luchtbehandeling

- Mechanische ventilatie
- Airconditioning (kantoor)

OMSCHRIJVING

VERRE WEIDE 9-9A TE VEEN | Prachtige bedrijfshal van 2.100 m², gesitueerd op goed bereikbare locatie in Veen.

ALGEMEEN

Op bedrijventerrein Veense Steeg te Veen bieden wij deze hoogwaardige bedrijfshal van 2.100 m² aan. Het object is opgeleverd in 2020 en is ingericht op warehousing en andere logistieke functies, echter door de hoogte van 11,65 meter is de hal ook uitstekend geschikt voor constructiewerk en huisvesting van maakbedrijven. Het pand is voorzien van een onderheide vloer van 5.000 kg/m² en beschikt over een vrije overspanning van 30x70 meter. Aan de voorzijde beschikt de bedrijfshal over 4 overheaddeuren op maaiveldniveau en twee loadingdocks met laadkuil. Voor het pand ligt een terrein met een diepte van 28 meter en een breedte van 33 meter, wat zorgt voor voldoende ruimte om te manoeuvreren. Het kantoor boven de loadingdocks is aan beide kanten voorzien van een veel glas, wat resulteert in een prachtig uitzicht vanaf uw werkplek!

STERKE PUNTEN

- Vloeren met een draagvermogen van 5.000 kg/m²
- Vrije hoogte van wel 11,65 meter
- Vrije overspanning van 30x70 meter
- Voorzien van 2 loadingdocks met laadkuil
- Voorzien van 4 overheaddeuren van 4x5 meter
- Kantoor voorzien van veel glas

HUURPRIJS

€ 79,-/m²/jaar, exclusief btw

AANVAARDING

In overleg

PARKEREN EN TERREIN

Ruim voldoende parkeergelegenheid voor het pand, daarnaast voldoende mogelijkheid om te manoeuvreren. De afstand van de voorgevel tot aan de weg bedraagt circa 28 meter.

BESTEMMING EN GEBRUIKSMOGELIJKHEDEN

Bedrijfsbestemming waarbij bedrijven zijn toegestaan tot en met categorie 3.2. Te gebruiken als bedrijfsruimte met kantoor.

OPLEVERINGSNIVEAU

Het object wordt opgeleverd inclusief o.a.

ALGEMEEN:

- Volledig elektrische installatie met krachtstroom
- Verwarming d.m.v. warmtepomp en vloerverwarming
- Brandslanghaspels
- Terreinverharding met betonklinkers
- LED-buitenverlichting
- Sanitaire voorzieningen

BEDRIJFSRUIMTE:

- 4x elektrisch bedienbare overheaddeur van ca. 4x5 meter
- 2 loadingdocks met laadkuil
- 2 loopdeuren
- Monoliet afgewerkte betonvloer
- Opslagruimte boven kantoor
- LED-lijnverlichting
- Diverse opbouw wandcontactdozen
- Krachtstroomaansluitingen

KANTOORRUIMTE:

- Glad afgewerkte wanden
- Systemplafond met inbouwarmaturen
- Airconditioning
- Te openen ramen
- Pantry

BOUWAARD

Het pand is opgeleverd in 2020 en is gebouwd op een onderheide betonfundering met gewapende betonvloeren welke monoliet zijn afgewerkt. De constructie is opgetrokken middels een staalskeletconstructie. De gevels zijn rondom dichtgezet middels isolerende sandwichbeplating. Het pand wordt verwarmd door middel van een warmtepomp en vloerverwarming. Het dak bestaat uit stalen dakplaten voorzien van isolatie en kunststof dakbedekking.

OPPERVLAKTEN

- Ca. 2.100 m2 bedrijfsruimte op de begane grond
- Ca. 100 m2 kantoorruimte boven loadingdocks
- Ca. 100 m2 opslagruimte (boven kantoor)

Het object is niet conform de meetnorm van het normblad NEN2580 ingemeten en derhalve kan geen enkel recht worden ontleend aan de genoemde metrages.



**DE VERMELDE
METRAGES ZIJN
UITSLUITEND
INDICATIEF**










LOCATIE VAN HET OBJECT

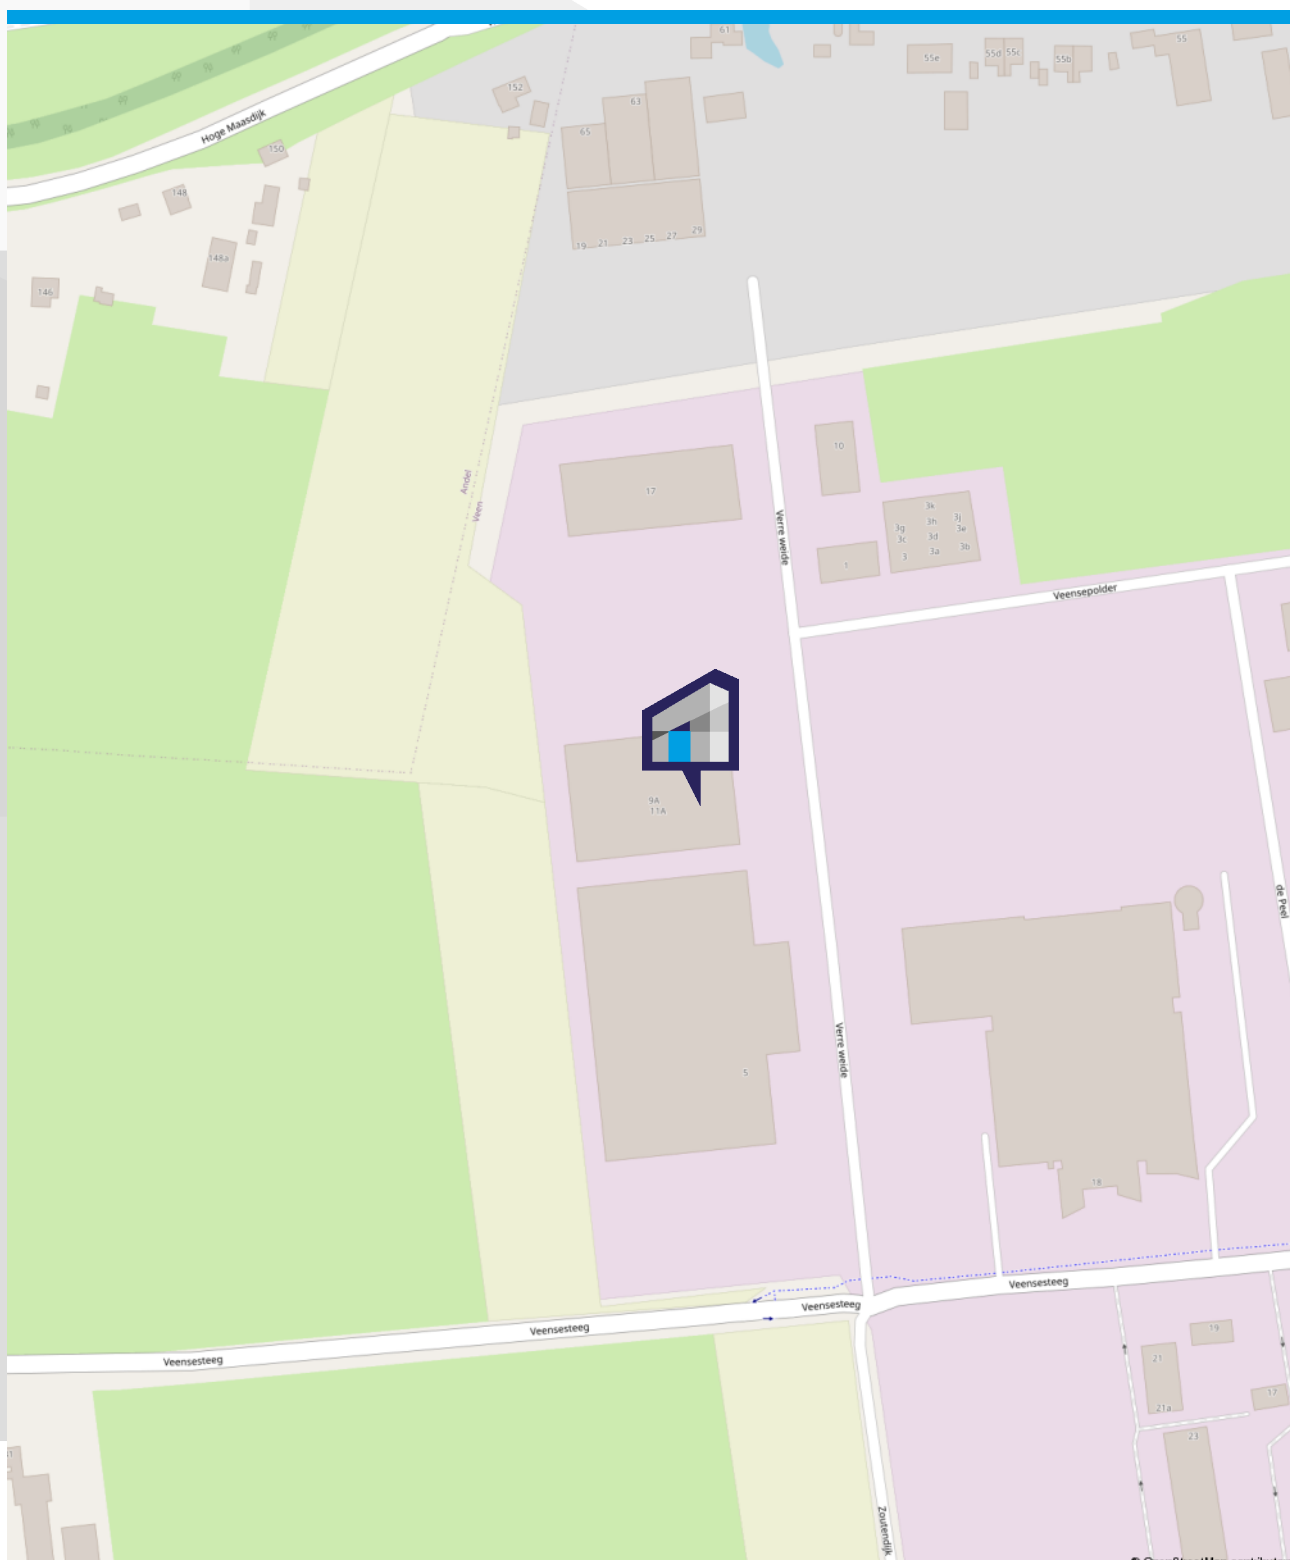

VERRE WEIDE 9-9A TE VEEN

LOCATIE EN BEREIKBAARHEID

DE VEENSE STEEG

De verre Weide is gesitueerd op bedrijventerrein Veense Steeg. Het bedrijventerrein ligt vast aan de Kern Veen, maar ligt ook dicht bij Wijk en Aalburg. Veen maakt onderdeel uit van de gemeente Altena. De Veense Steeg betreft een van de grotere bedrijventerreinen in Altena welke deels ook een subregionale functie vervult. Het pand is gesitueerd binnen de laatste uitbreiding van het bedrijventerrein, de omliggende panden betreffen allen hoogwaardige panden met moderne uitstraling.

LOCATIE EN BEREIKBAARHEID


Het bedrijventerrein heeft een directe ontsluiting naar de provinciale weg N267. Deze provinciale weg vormt samen met de N322 die aansluitend ligt, een belangrijke verkeersstroom in het Land van Heusden en Altena. Ten westen heeft u binnen 10 minuten aansluiting op de Rijksweg A-27 Breda-Utrecht. Ten Oosten heeft u met 10 minuten aansluiting op de Rijksweg A-59 Hooipolder – Empel. U zit centraal tussen de routes naar Rotterdam-Antwerpen, Amsterdam-Maastricht en Rotterdam en het Europese achterland.



VERRE WEIDE 9-9A
4264 KM
VEEN






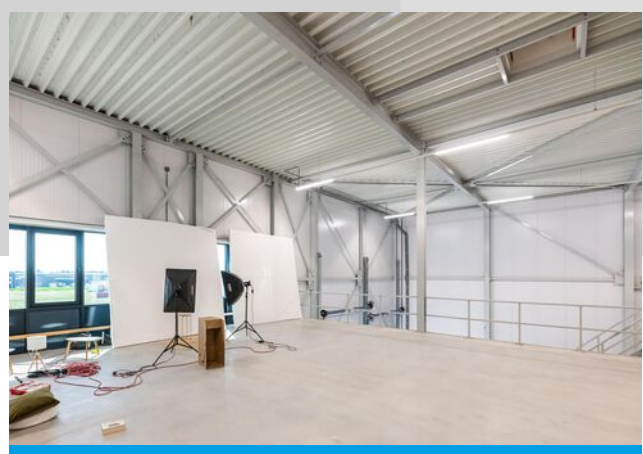

KADASTRALE KAART

Kadastrale kaart

Uw referentie: Hofstede BOG

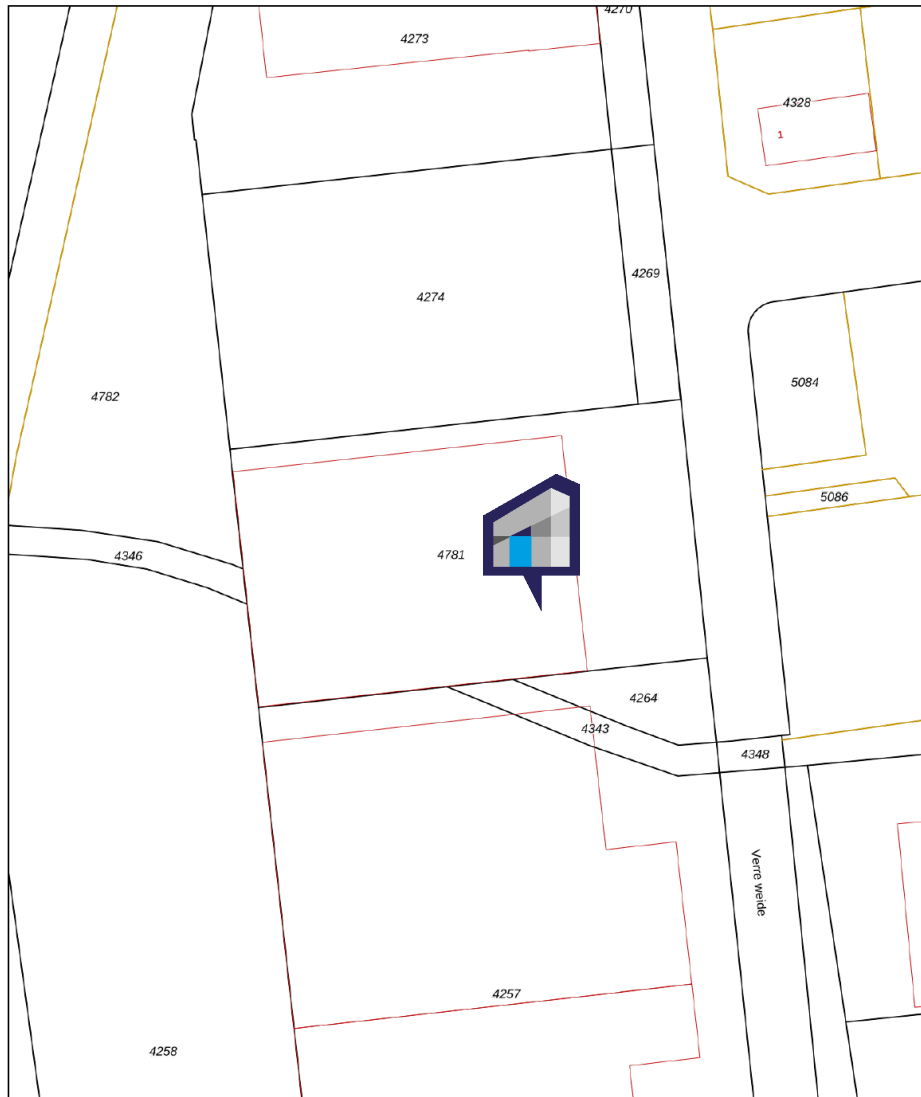


12345	Deze kaart is noordgericht	Schaal 1: 1000	
25	Perceelnummer	Kadastrale gemeente Aalburg	
	Huisnummer	Sectie E	
	Vastgestelde kadastrale grens	Perceel 4781	
	Voorlopige kadastrale grens		
	Administratieve kadastrale grens		
	Bebouwing		

Voor een eensluitend uittreksel, geleverd op 29 juni 2022
De bewaarder van het kadaster en de openbare registers

Aan dit uittreksel kunnen geen betrouwbare maten worden ontleend.
De Dienst voor het kadaster en de openbare registers behoudt zich de intellectuele eigendomsrechten voor, waaronder het auteursrecht en het databankenrecht.

Gemeente: Aalburg
Sectie: E
Perceelnummer: 4781 (gedeeltelijk)

PLATTEGROND

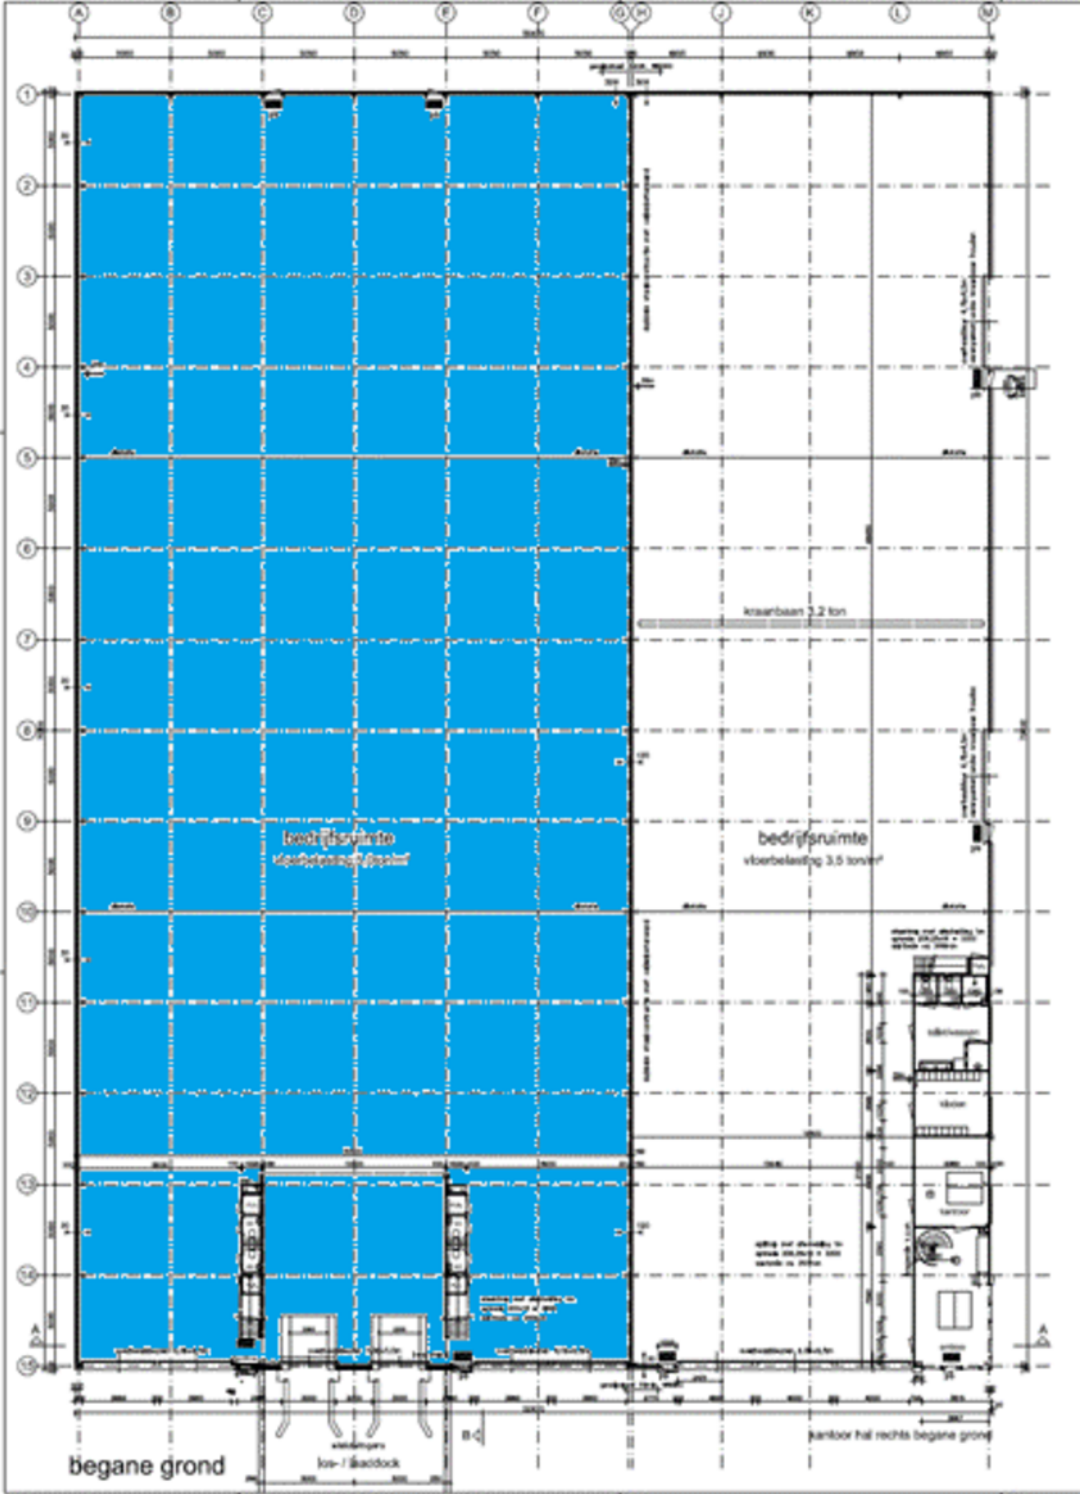

VERHUURVOORWAARDEN

Huurovereenkomst: Kantoorruimte en andere bedrijfsruimte in zin van Artikel 7:230a BW

In geval van verhuur van kantoorruimten en andere bedrijfsruimte in de zin van artikel 7:230a BW zal er een huurovereenkomst worden opgesteld gebaseerd op het model ROZ Huurovereenkomst Kantoorruimte en andere bedrijfsruimte in de zin van artikel 7:230 BW, vastgesteld door de Raad van Onroerende Zaken (ROZ) op 30 januari 2015 en tevens gepubliceerd op de website www.roz.nl. De bijbehorende algemene bepalingen zullen van toepassing zijn. De algemene bepalingen kunt u downloaden via:

<https://roz.nl/roz-modellen/kantoorruimte/algemene-bepalingen-kantoorruimte-2015.pdf>

 **Ga naar Algemene Bepalingen**

Huurovereenkomst Winkelruimte en andere bedrijfsruimte in de zin van Artikel 7:290 BW

In geval van verhuur van winkelruimte en andere bedrijfsruimte in de zin van artikel 7:290 BW zal er een huurovereenkomst worden opgesteld gebaseerd op het model ROZ Huurovereenkomst Winkelruimte en andere bedrijfsruimte in de zin van artikel 7:290 BW, vastgesteld door de Raad van Onroerende Zaken (ROZ) op 17 september 2012 en tevens gepubliceerd op de website www.roz.nl. De bijbehorende algemene bepalingen zullen van toepassing zijn. De algemene bepalingen kunt u downloaden via:

roz.nl/roz-modellen/winkelruimte/algemene-bepalingen-winkelruimte-2012.pdf

 **Algemene bepalingen Winkelruimte**

Bijzondere bepalingen

Ter uitbreiding op bovengenoemde huurovereenkomsten zullen er diverse bijzondere bepalingen opgenomen worden bijvoorbeeld: t.b.v. het uitsluiten aansprakelijkheden voor verhuurder, verbieden van illegale activiteiten, kostenverdelingen etc.

Omzetbelasting

Uitgangspunt is btw-belaste verhuur. Derhalve dient bovengenoemd bedrag te worden vermeerderd met het van toepassing zijnde btw-percentage. Indien huurder niet aan het 90% criterium voldoet, zal er van rechtswege sprake zijn van omzetbelasting vrijgestelde verhuur. Alsdan wordt de overeengekomen kale huurprijs, exclusief omzetbelasting, zodanig verhoogd dat het voor verhuurder ontstane nadeel volledig wordt gecompenseerd.

Huurprijsaanpassing

De huurprijs zal jaarlijks, voor het eerst één jaar na de ingangsdatum van de huurovereenkomst, worden aangepast op basis van het maandprijsindexcijfer volgens de consumentenprijsindex (CPI) reeks alle huishoudens (2015=100), dan wel de meest recente tijdbasis, gepubliceerd door het CBS. De nieuwe huurprijs zal nimmer lager zijn dan de laatst geldende huurprijs.

Zekerheidsstelling

Waarborgsom ter grootte van drie maanden huur inclusief omzetbelasting en eventuele voorschotten nutsvoorzieningen.

HOFSTEDE
BEDRIJFSHUISVESTING

VERHUURVOORWAARDEN

Bestemming / milieu

Als nieuwe huurder of gebruiker dient u na te gaan of uw bedrijfsactiviteiten passen binnen het bestemmingsplan en of u uw bedrijf zich er mag vestigen. Wanneer uw bedrijf het milieu belast, moet u een milieuvergunning aanvragen of een melding Activiteitenbesluit doen. Belast u het milieu niet of weinig? Dan is dit niet nodig. U heeft wel te maken met de algemene milieu-regels.

U kunt met de Activiteitenbesluit Internet Module (AIM, aimonline.nl) nagaan of u een milieuvergunning nodig heeft en/of u een melding Activiteitenbesluit moet doen.

Verder kunt u met de module:

- inzicht krijgen in milieuregels en maatregelen;
- online een melding Activiteitenbesluit indienen.

De algemene milieuregels van het Activiteitenbesluit milieubeheer gelden voor ieder bedrijf. Hierdoor weet u ook meteen welke algemene milieuregels voor uw bedrijf gelden.

[Ga naar AIMonline.nl](http://aimonline.nl)

HOFSTEDEBEDRIJFSHUISVESTING.NL

**AANKOPEN OF
AANHUREN DOET U
MET EEN VAN ONZE
SPECIALISTEN.**



ALGEMENE INFORMATIE

Makelaar

Hofstede Bedrijfshuisvesting B.V. treedt op namens de verkoper of verhuurder. Mocht door bemiddeling van Hofstede Bedrijfshuisvesting B.V. een transactie tot stand komen, dan bent u als koper en/of huurder geen courtage verschuldigd. In geval van koop zullen normaliter de makelaarskosten van Hofstede Bedrijfshuisvesting B.V. in opdracht van verkoper door notaris verrekend worden ten tijde van transport.

Voorbehoud

Eventuele transacties dienen ter goedkeuring voorgelegd te worden aan opdrachtgever c.q. eigenaar van het gebouw. Tot deze goedkeuring is verleend, zijn alle uitgebrachte aanbiedingen geheel vrijblijvend.

Disclaimer

Deze vrijblijvende informatie is met de grootst mogelijke zorgvuldigheid samengesteld. Voor de juistheid van deze informatie kan door Hofstede Bedrijfshuisvesting B.V. echter geen aansprakelijkheid worden aanvaard, noch kan aan de vermelde informatie enig recht worden ontleend. Deze informatie is niet bedoeld als aanbod. Door aanvaarding van de vermelde condities of het uitbrengen van een daarvan afwijkend aanbod worden onze opdrachtgevers en wij niet gebonden, ook niet tot het doen van een tegenaanbod. Een overeenkomst komt slechts tot stand door kennisgeving van een in alle opzichten en derhalve ook op ondergeschikte punten met een aanbod overeenkomstig aanvaarding.

Privacy

Hofstede Bedrijfshuisvesting B.V. neemt uw privacy erg serieus en ziet de regels rondom gegevensbescherming als logische fatsoensnormen. Hofstede Bedrijfshuisvesting B.V. verwerkt uw gegevens zorgvuldig en volgens de wettelijke voorschriften. Wij besteden veel aandacht aan een adequate beveiliging, zodat uw gegevens worden beschermd tegen ongeautoriseerd gebruik, ongeautoriseerde toegang, wijziging of onrechtmatige vernietiging.

Hofstede Bedrijfshuisvesting B.V. investeert continu in het bieden van goede dienstverlening. Een onderdeel hiervan is het NVM-brede privacy programma.

Nuttige links

Bestemmingsplannen:

<https://www.ruimtelijkeplannen.nl/>

 [Ga naar Bestemmingsplannen](https://www.ruimtelijkeplannen.nl/)

Bodeminformatie/vervuiling:

www.bodemloket.nl/kaart

 [Ga naar Bodeminformatie](http://www.bodemloket.nl/kaart)

Adressen, bouwjaren en gebouwfuncties:

bagviewer.kadaster.nl/lvbag/bag-viewer/

 [Ga naar Kadaster](http://bagviewer.kadaster.nl/lvbag/bag-viewer/)

Voorwaarden / certificeringen / registers

NVM – Hofstede Bedrijfshuisvesting B.V. is lid van de Nederlandse Vereniging voor Makelaars, de werkzame makelaars zijn lid van de vakgroep Business. Op al ons werk zijn de Algemene Voorwaarden NVM voor professionele opdrachtgevers (versie februari 2011) van toepassing. Deze voorwaarden kunt u downloaden via: www.nvm.nl/service/brochures

 [Ga naar Voorwaarden NVM](http://www.nvm.nl/service/brochures)

VastgoedCert – Onze makelaars zijn ingeschreven bij stichting VastgoedCert.

NRVT – Onze taxateurs staan in het Nederlands Register Vastgoed Taxateurs en handelen conform de richtlijnen van het NRVT.

EEN BEDRIJFSPAND KOPEN IN 6 STAPPEN

BEZICHTIGEN

1

Plan een bezichtiging en bekijk samen met de makelaar het object.

Breng uw bod met de daarbij behorende voorwaarden uit en kom tot een mondelinge overeenkomst.

2

ONDERHANDELEN

CONTROLLEREN

3

Wij zullen zorg dragen voor het opstellen van een concept koopovereenkomst.

Na wederzijdse goedkeuring op de overeenkomst plannen we een gezamenlijk tekenmoment in.

4

TEKENEN

INSPECTEREN

5

Voor de overdracht heeft u de mogelijkheid om de staat van het object nog goed te (laten) inspecteren.

Juridische afhandeling en sleuteloverdracht bij de notaris.

6

OVERDRACHT
NOTARIS

EEN BEDRIJFSPAND HUREN IN 5 STAPPEN

BEZICHTIGEN

1

Plan een bezichtiging en bekijk samen met de makelaar het object.

Maak de beslissing of u het object wilt huren en kom tot een mondelinge overeenkomst.

2

ONDERHANDELEN

CONTROLLEREN

3

Wij zullen zorg dragen voor het opstellen van een concept huurovereenkomst.

Na wederzijdse goedkeuring op de overeenkomst plannen we een gezamenlijk tekenmoment in.

4

TEKENEN

OPLEVERING

5

Op de datum van oplevering ontvangt u de sleutels en kunt u gebruik maken van het gehuurde object.

HOFSTEDE
BEDRIJFSHUISVESTING

TEAM

HOFSTEDE BEDRIJFSHUISVESTING



THEO BAKKER

Bedrijfsmakelaar / Register Taxateur - Lid NVM-Business

Theo is de senior bedrijfsmakelaar en -taxateur. Hij heeft ruim 20 jaar ervaring in de makelaardij. Door de jaren heen heeft Theo al veel complexe zaken begeleid. Van zijn marktkennis en deskundigheid maken velen elke dag gebruik. Theo denkt graag met u mee.



SANDER DE RIE

NVM-Makelaar

Sander is al een aantal jaar werkzaam bij Hofstede Bedrijfshuisvesting. Naast zijn werk volgt hij de opleiding Vastgoed & Makelaardij die hij bijna heeft afgerond aan de Hogeschool Rotterdam. Deze ondernemende kracht bedient zijn klanten met veel enthousiasme en assisteert onze taxateurs.



ALBERT DE LANGE

Bedrijfsmakelaar / Register Taxateur - Lid NVM-Business

Albert is bedrijfsmakelaar en registertaxateur op de vestiging in Sliedrecht. Daarnaast bedient hij ook de woningmarkt. Albert beschikt over een breed netwerk en heeft jarenlange ervaring in de makelaardij. Hij heeft een nuchtere, doortastende kijk op zaken. Uw zaken zijn in vertrouwde handen bij Albert.



LEENDERT PAANS

Makelaar A-RMT

Leendert voegt jeugdige dynamiek en een frisse wind toe aan ons team. Als jongste kracht in ons midden heeft hij een bruisende energie en een enthousiaste benadering. Naast zijn werk studeert hij de opleiding Vastgoedkunde aan de Hogeschool Rotterdam. Leendert bedient met fris enthousiasme zijn klanten.





MARK VAN ROSSUM

**Bedrijfsmakelaar / Register Taxateur
Lid NVM-Business**

Mark is vanaf de middelbare school werkzaam bij Hofstede Bedrijfshuisvesting en heeft zijn diploma Vastgoed & Makelaardij aan de Hogeschool Rotterdam behaald. Inmiddels is hij ook één van de jongste register taxateurs van Nederland. Hij bedient zijn klanten op een adequate manier. Mark heeft vaak aan een half woord genoeg.

UW ZAKELIJKE PARTNER



FRANCIENE SNOEI

Office Manager

Met enthousiasme ondersteunt Franciene de makelaars van Hofstede Bedrijfshuisvesting. Daarnaast staat ze de klanten graag te woord en draagt zorg voor een snelle en precieze handelswijze.

HOFSTEDEBEDRIJFSHUISVESTING.NL

NIEUWENDIJK

Ippelseweg 1
4255 HW Nieuwendijk
085 - 049 51 55



SANDER PAANS

Technisch Vastgoedmanager

Met ruim 50 jaar ervaring in de installatiebranche is het beheer van uw vastgoed bij Sander in goede handen. Sander staat van A tot Z garant voor een vlotte en vlekkeloze afhandeling van alle technische- en onderhoudsproblemen van de woningen en utiliteitsgebouwen die binnen onze beheerportefeuille vallen.

SLIEDRECHT

Brouwerstraat 12
3364 BE Sliedrecht
0184 - 41 01 51



U VINDT ONS HIER

AANKOOP • AANHUUR • TAXATIE • VERKOOP • VERHUUR



HOFSTEDE

BEDRIJFSHUISVESTING

KANTOOR WERKENDAM

Hoogstraat 24, 4251 CL Werkendam

info@hofstedebedrijfshuisvesting.nl

 085 - 049 51 55

KANTOOR SLIEDRECHT

Brouwerstraat 12, 3364 BE Sliedrecht

albert@hofstedebedrijfshuisvesting.nl

 0184 - 41 01 51