



Jupiterweg 21-23
Zeewolde

**Ruime living met
grote raampartijen en
sfeervolle open haard**

**Vraagprijs
€ 825.000,--**

**Showroom-/kantoor- en
opslagruimte aan huis
met veel mogelijkheden**



VOORWOORD

Beste lezer,

We willen u hartelijk danken voor uw interesse in deze woning!

Met veel zorg en passie hebben we deze brochure van dit huis voor u gemaakt. Deze bevat uitgebreide informatie waaronder de omschrijving met foto's en plattegronden en de kadastrale kaart. Ook vindt u hierin een groot aantal handige tips die u kunnen helpen met het ver-/ aankopen van uw woning en leuke informatie over de gemeente Zeewolde.

Ons deskundige team van Makelaardij RENGHER staat voor u klaar om u te helpen en uw vragen te beantwoorden. U kunt ons dan ook bereiken van maandag tot en met vrijdag van 09:00 tot 17:00 uur, zowel telefonisch als per e-mail. Afspraken voor bezichtigingen plannen we graag overdag in, maar natuurlijk denken we ook met u mee buiten kantooruren om.

Bij het kopen van een woning komt veel kijken, zo ook het regelen van een hypotheek. Heel graag adviseren wij u hiervoor contact op te nemen met onze financiële collega's van Lamond Verzekeringen en Hypotheken. Zij zijn niet alleen gespecialiseerd in het afsluiten van uw hypotheek maar kunnen u ook adviseren over verzekeringen en andere financiële diensten.

Wij wensen u veel plezier met het bekijken en lezen van deze brochure.

Uw interesse gewekt? Neem dan gauw contact met ons op om een bezichtiging in te plannen.

Hartelijke groet,

Team Makelaardij RENGHER




**Kom snel
kijken!**

Wordt dit
uw nieuwe
(T)HUIS?



Kenmerken

- ▶ In 2021 is de omgevingsvergunning omgezet van bestemming bedrijfspand met bedrijfswoning naar volledige woonbestemming
- ▶ Woning met showroom-/kantoor-, werk- en opslagruimte aan huis
- ▶ 5 volwaardige slaapkamers
- ▶ Onderhoudsvriendelijke achtertuin met zonneterras op het noordwesten
- ▶ Twee parkeerplaatsen op eigen terrein met aansluiting laadpunt elektrische auto
- ▶ Alarmsysteem, separaat in te stellen
- ▶ Bouwjaar 1999
- ▶ Energielabel A, geldig tot 10-12-2030
- ▶ 22 Zonnepanelen(2020)
- ▶ Energielabel A, geldig tot 10-12-2030
- ▶ Woonoppervlakte ca. 291 m², dit inclusief showroom/kantoor ca. 94 m²
- ▶ Overige inpandige ruimte (opslagsruimte) ca. 139 m²
- ▶ Perceel van 827 m²
- ▶ Vraagprijs € 825.000,--

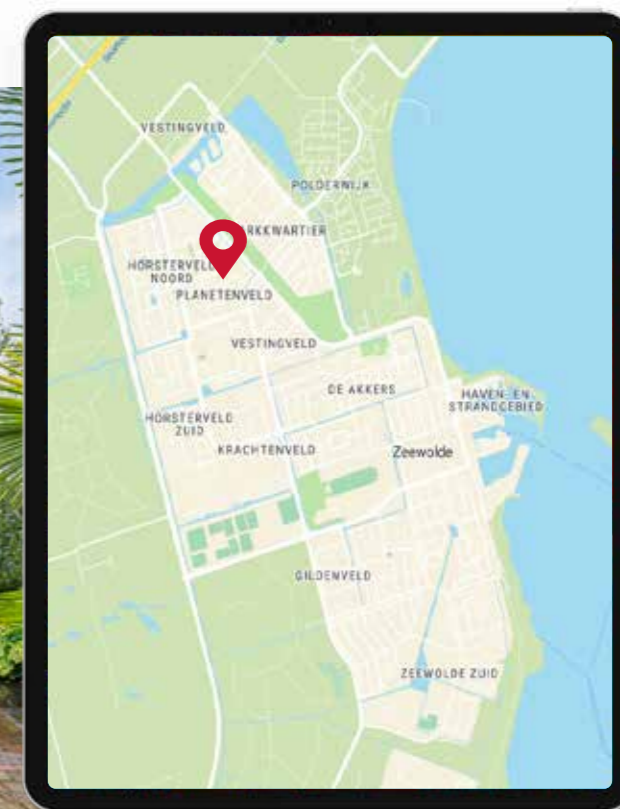



**Gewilde
woon-
omgeving**



Op de bedrijfs-/woonlocatie “Planetenveld” staat deze prachtige VRIJSTAANDE WONING met een grote living, 5 ruime slaapkamers op de verdiepingen, in pandige SHOWROOM-/KANTOORRUIMTE en OPSLAGRUIMTE. De woning is gebouwd in 1999, is gelegen op een kavel van 827 m², volledig geïsoleerd, voorzien van dubbel glas en 22 zonnepanelen. De zij- en achtertuin liggen grotendeels op het westen en zijn voorzien van bestrating en vele borders.

Het woonhuis ligt nabij uitvalswegen en op loopafstand van openbaar vervoer, een buurtsuper en diverse scholen. Op fietsafstand bereikt u het centrum van Zeewolde met winkels en horeca gelegenheden, het strand en sportfaciliteiten.

Bent u ook nieuwsgierig naar de vele mogelijkheden en wilt u de ruimtes in het echt ervaren? Neem dan contact op met ons kantoor, wij maken graag met u een kijkafspraak!



Een zonnige zij-achtertuin voorzien van bestrating en meerdere borders

Begane grond woning

U betreedt de woning via de entree met ruime hal, toiletruimte met wandcloset en fonteintje, toegangsdeur naar de showroom-/kantoorruimte, meterkast, garderobe, trapopgang met daaronder een bergkast en deur naar de woonkamer. De ruime woonkamer, gelegen aan de voorzijde, heeft veel lichtinval door de vele grote raampartijen rondom en is voorzien van een sfeervolle open haard. Aangrenzend aan de woonkamer treft u het eetgedeelte en de schuifpui die toegang geeft tot de onderhoudsvriendelijke voor-, zij- en achtertuin. Aan de achterzijde bevindt zich de halfopen keuken in U-opstelling, voorzien van een inductiekookplaat met afzuigkap, combi-oven, vaatwasser, koelkast, Quooker en een deur naar de bijkeuken met een wasmachine- en drogeropstelling, mooi verwerkt in een ombouw met veel kastruimte. Vanuit de bijkeuken heeft u eveneens toegang tot de achtertuin. De gehele begane grond is voorzien van een natuurstenen vloer met vloerverwarming.



**Aan daglicht
en ruimte geen
gebrek!**



Begane grond Showroom-/kantoor- en opslagruimte

Zowel via de inpandige toegangsdeur als via de zelfstandige entree aan de voorzijde bereikt u de aangrenzende showroom-/kantoorruimte met tochtportaal en openslaande deuren, natuurstenen vloer, een 3e toiletruimte, meterkast en dubbele toegangsdeur naar de achterliggende opslagruimte. Deze ruimte is geschikt voor vele doeleinden en naar eigen inzicht te gebruiken en in te delen. De opslagruimte is voorzien van twee elektrische tevens op afstand bedienbare overheaddeuren en een separate toegangsdeur aan de zijgevel waar u uitkomt op een afgesloten oprit.

Vanuit de opslagruimte heeft u eveneens toegang tot de achtertuin.



**Ruimte met vele
mogelijkheden en naar
eigen inzicht in te delen**




Eerste verdieping

Aan de ruime overloop grenzen 4 slaapkamers, een badkamer en een separate toiletruimte. De zeer ruime hoofdslaapkamer bevindt zich aan de voorzijde met openslaande deuren naar het zonnige dakterras. De badkamer, zowel bereikbaar vanuit de hoofdslaapkamer als vanaf de overloop, is eveneens gelegen aan de voorzijde en voorzien van ligbad, douchehoek, wastafelmeubel met dubbele wastafel en hoge kast, grote spiegel en designradiator. De 2e en 3e slaapkamer liggen aan de achterzijde van de woning en de 4e slaapkamer bevindt zich in het midden en is voorzien van een inbouwkast. Alle slaapkamers zijn voorzien van een laminaatvloer.



Tweede verdieping

Middels een vaste trap is de 2e verdieping bereikbaar met grenzend aan de overloop zowel de ruimte voor de opstelling van de Cv-installatie als de zeer ruime 5e slaapkamer.

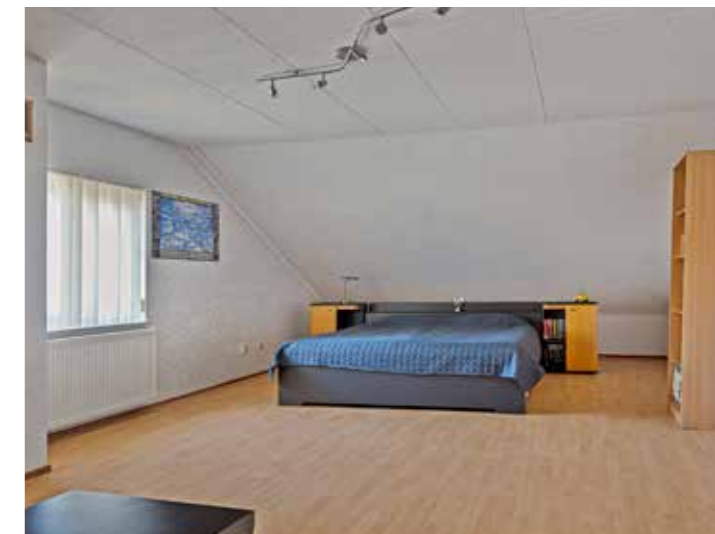


Begane grond




Eerste verdieping



Tweede verdieping

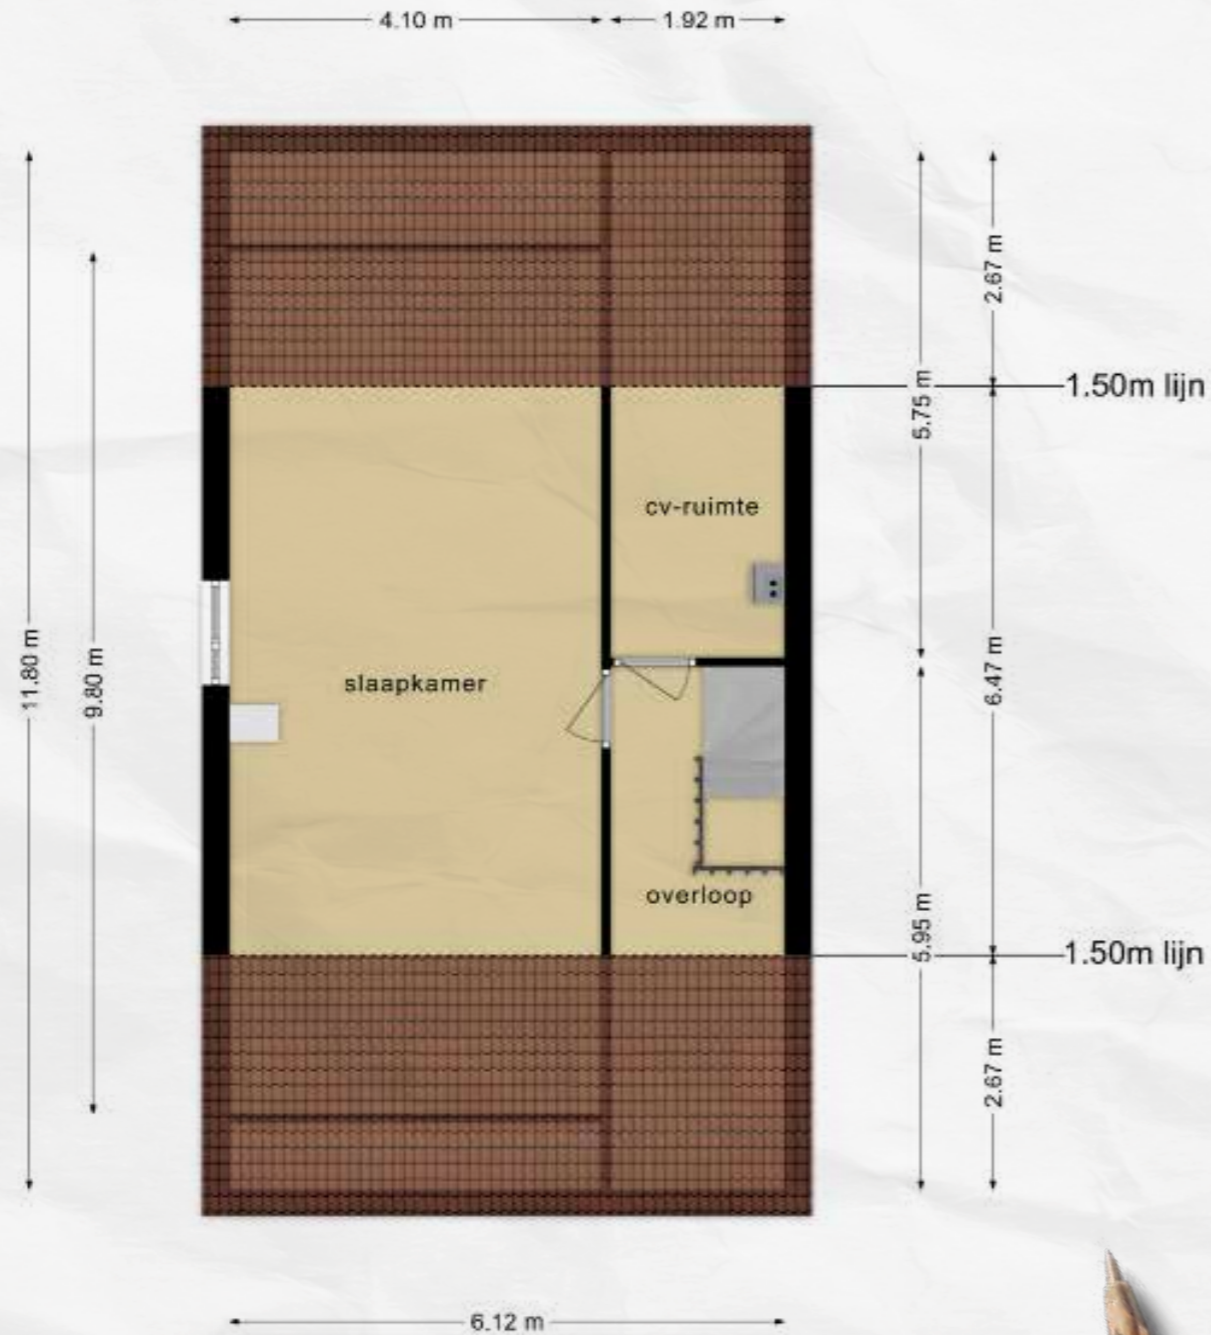


Begane grond met showroom-/kantoor-en opslagruimte

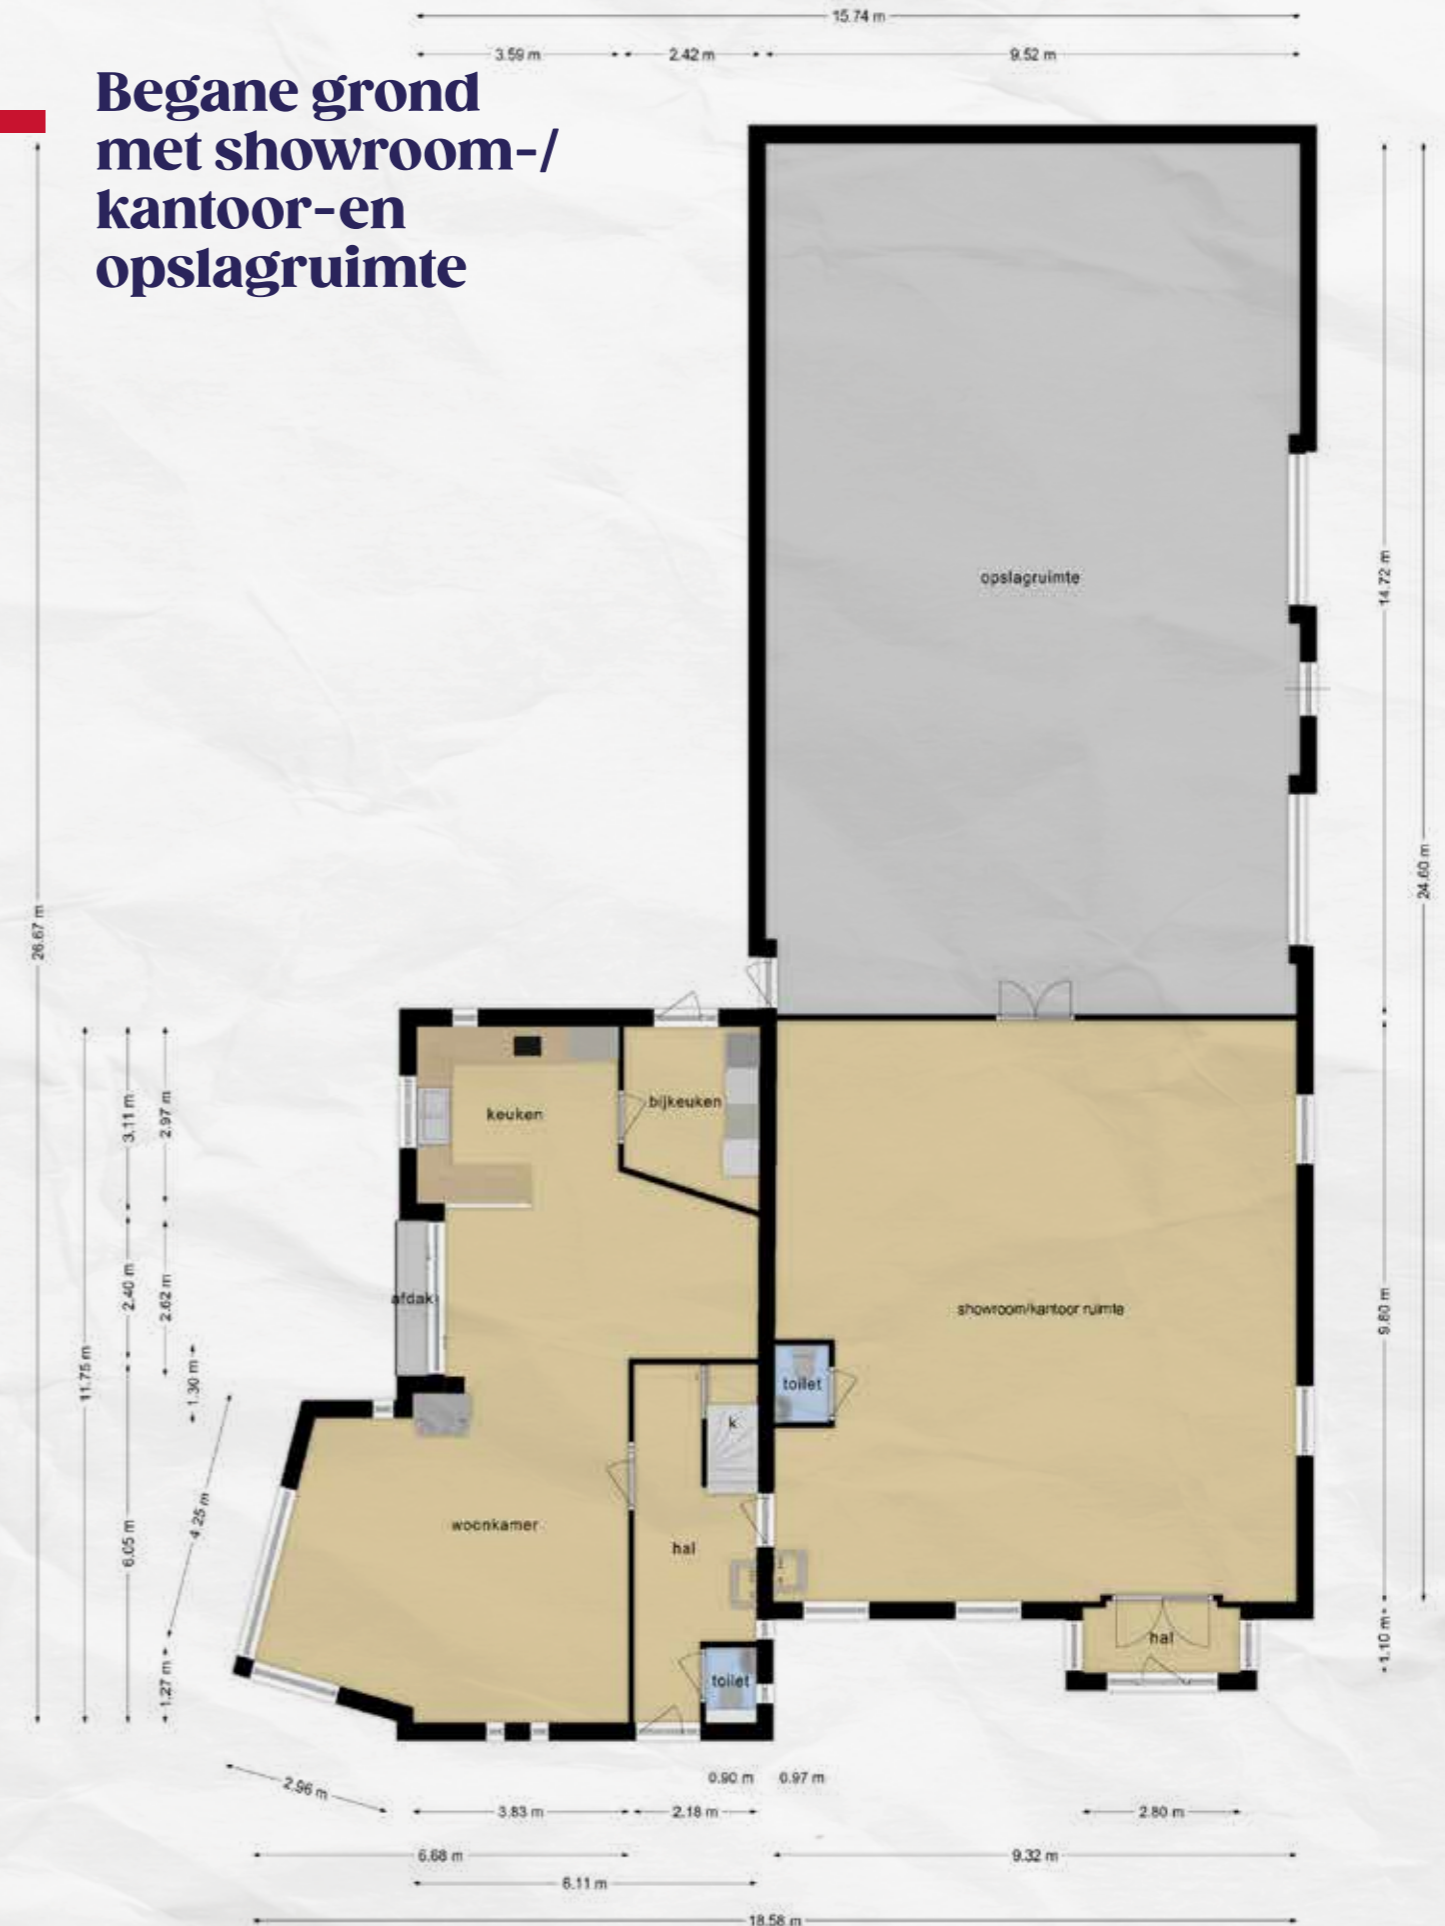

Deze plattegronden zijn opgemaakt voor indicatieve doeleinden.
Hieraan kunnen geen rechten worden ontleend.

Deze plattegronden zijn opgemaakt voor indicatieve doeleinden.
Hieraan kunnen geen rechten worden ontleend.

Kadaster

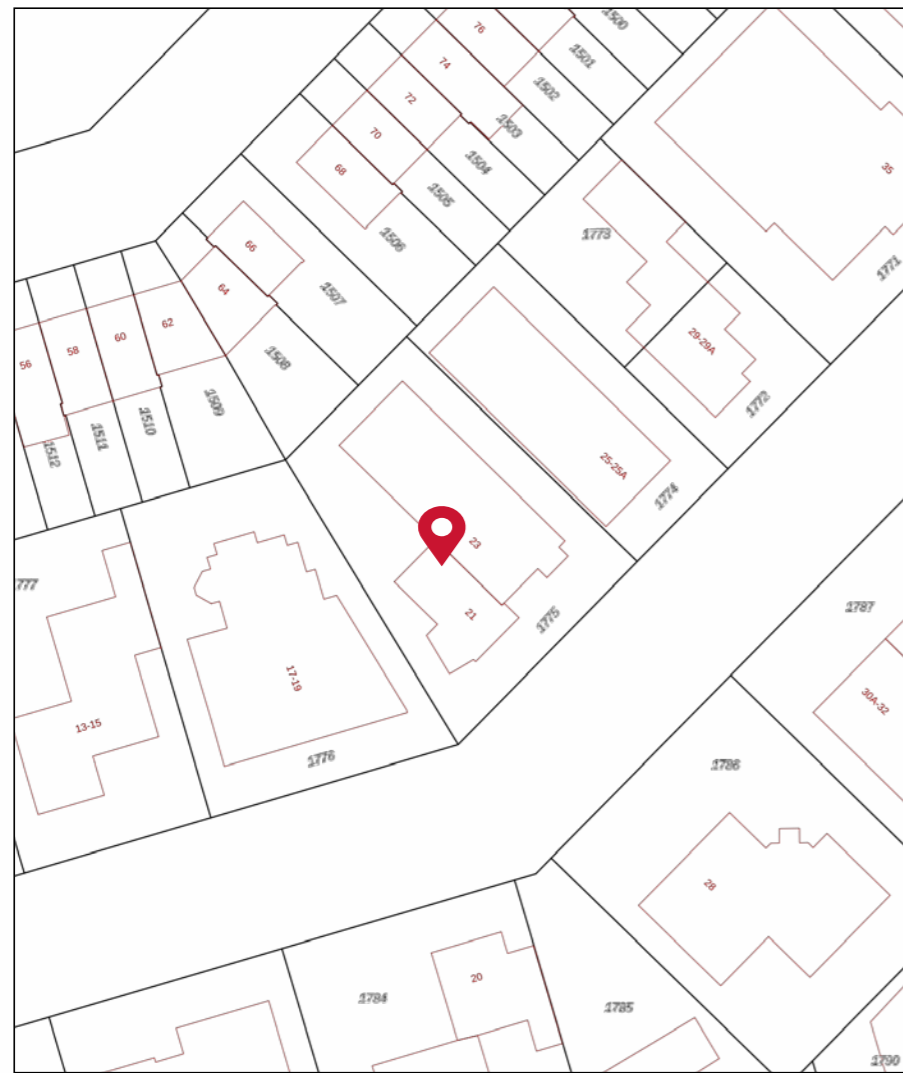


Deze kaart is noordgericht
 12345 Perceelnummer
 25 Huisnummer
 Vastgestelde kadastrale grens
 Voorlopige kadastrale grens
 Administratieve kadastrale grens
 Bebouwing

Schaal 1: 500
 Kadastrale gemeente Zeewolde
 Sectie E
 Perceel 1775

Voor een eenduidig uittreksel, geleverd op 22 augustus 2024
 De bewaarder van het kadaster en de openbare registers

Aan dit uittreksel kunnen geen betrouwbare maten worden ontleend.
 De Dienst voor het kadaster en de openbare registers behoudt zich de intellectuele
 eigendomsrechten voor, waaronder het auteursrecht en het databankenrecht.

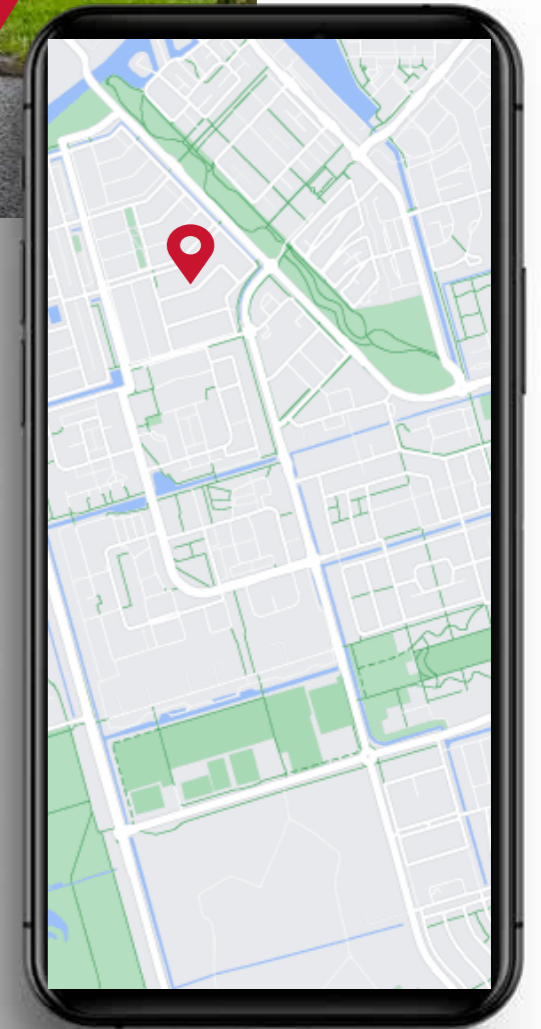

Zeewolde

Gemeente Zeewolde, een ware oase van rust wanneer je binnen komt rijden. Vanuit welke richting dan ook, Zeewolde verwelkomt je van harte! De prachtige ligging van Zeewolde, aan het water en centraal in Nederland, heeft veel te bieden voor de sportieve en actieve recreant. Maar ook natuurliefhebbers en rustzoekers genieten in Zeewolde van hun vrije tijd. Door de centrale ligging is Zeewolde een unieke uitvalsbasis voor trips in de omgeving. Zeewolde biedt puur plezier. Leef je uit, kom ontspannen, ga op ontdekking en proef de sfeer in Zeewolde!.

Dit dorp, wat ontstaan is in 1984, ligt zeer centraal gelegen in Nederland. Je bent altijd binnen 20 minuten in de grote steden als Almere of Amersfoort en met een half uur in Zwolle. De kleinere stadjes Harderwijk en Nijkerk liggen op 10 minuten afstand en allen zijn met de bus zeer goed bereikbaar.


De gemeente Zeewolde staat sinds 4 jaar in de top 5 van meest duurzame gemeenten van Nederland. Los van de windmolens die veelal in het buitengebied staan doet de gemeente er veel aan om ook haar inwoners te informeren over de mogelijkheden om te verduurzamen. Zo zorgen ze voor bewustwording van de mogelijkheden door bijvoorbeeld het vergroenen van de tuin, nieuwe manieren van afval scheiden en het aanbieden van een duurzaamheidslening. Zo kunt u tegen aantrekkelijke voorwaarden en met lage rente geld lenen om uw woning beter te isoleren of zonnepanelen laten leggen.



De dorpskern van Zeewolde kent een aantal leuke winkels. Zo kun je hier altijd alles vinden wat je nodig hebt. Er zijn winkels voor kleding en schoenen, diverse drogisterijen maar ook elektronicazaken en een fotozaak waar je altijd je pakketjes kunt verzenden of ophalen. Ook spullen om je woning mee aan te kleden kent Zeewolde. In de winkelpassage 'De Ravelijn' vind je alles wat je zoekt! Ook aan supermarkten geen gebrek, voor ieder wat wils.



De vele stranden maken Zeewolde populair in de zomer. Naast de stranden vlakbij het centrum, met een speciale plek voor kinderen en eentje voor honden, is nu ook het Lanterstrand aangelegd. Dit strand ligt in de kom van het prachtige Tulpeiland en biedt voor veel mensen uitkomst om naartoe te lopen en zo makkelijk te genieten van het strand en het water.

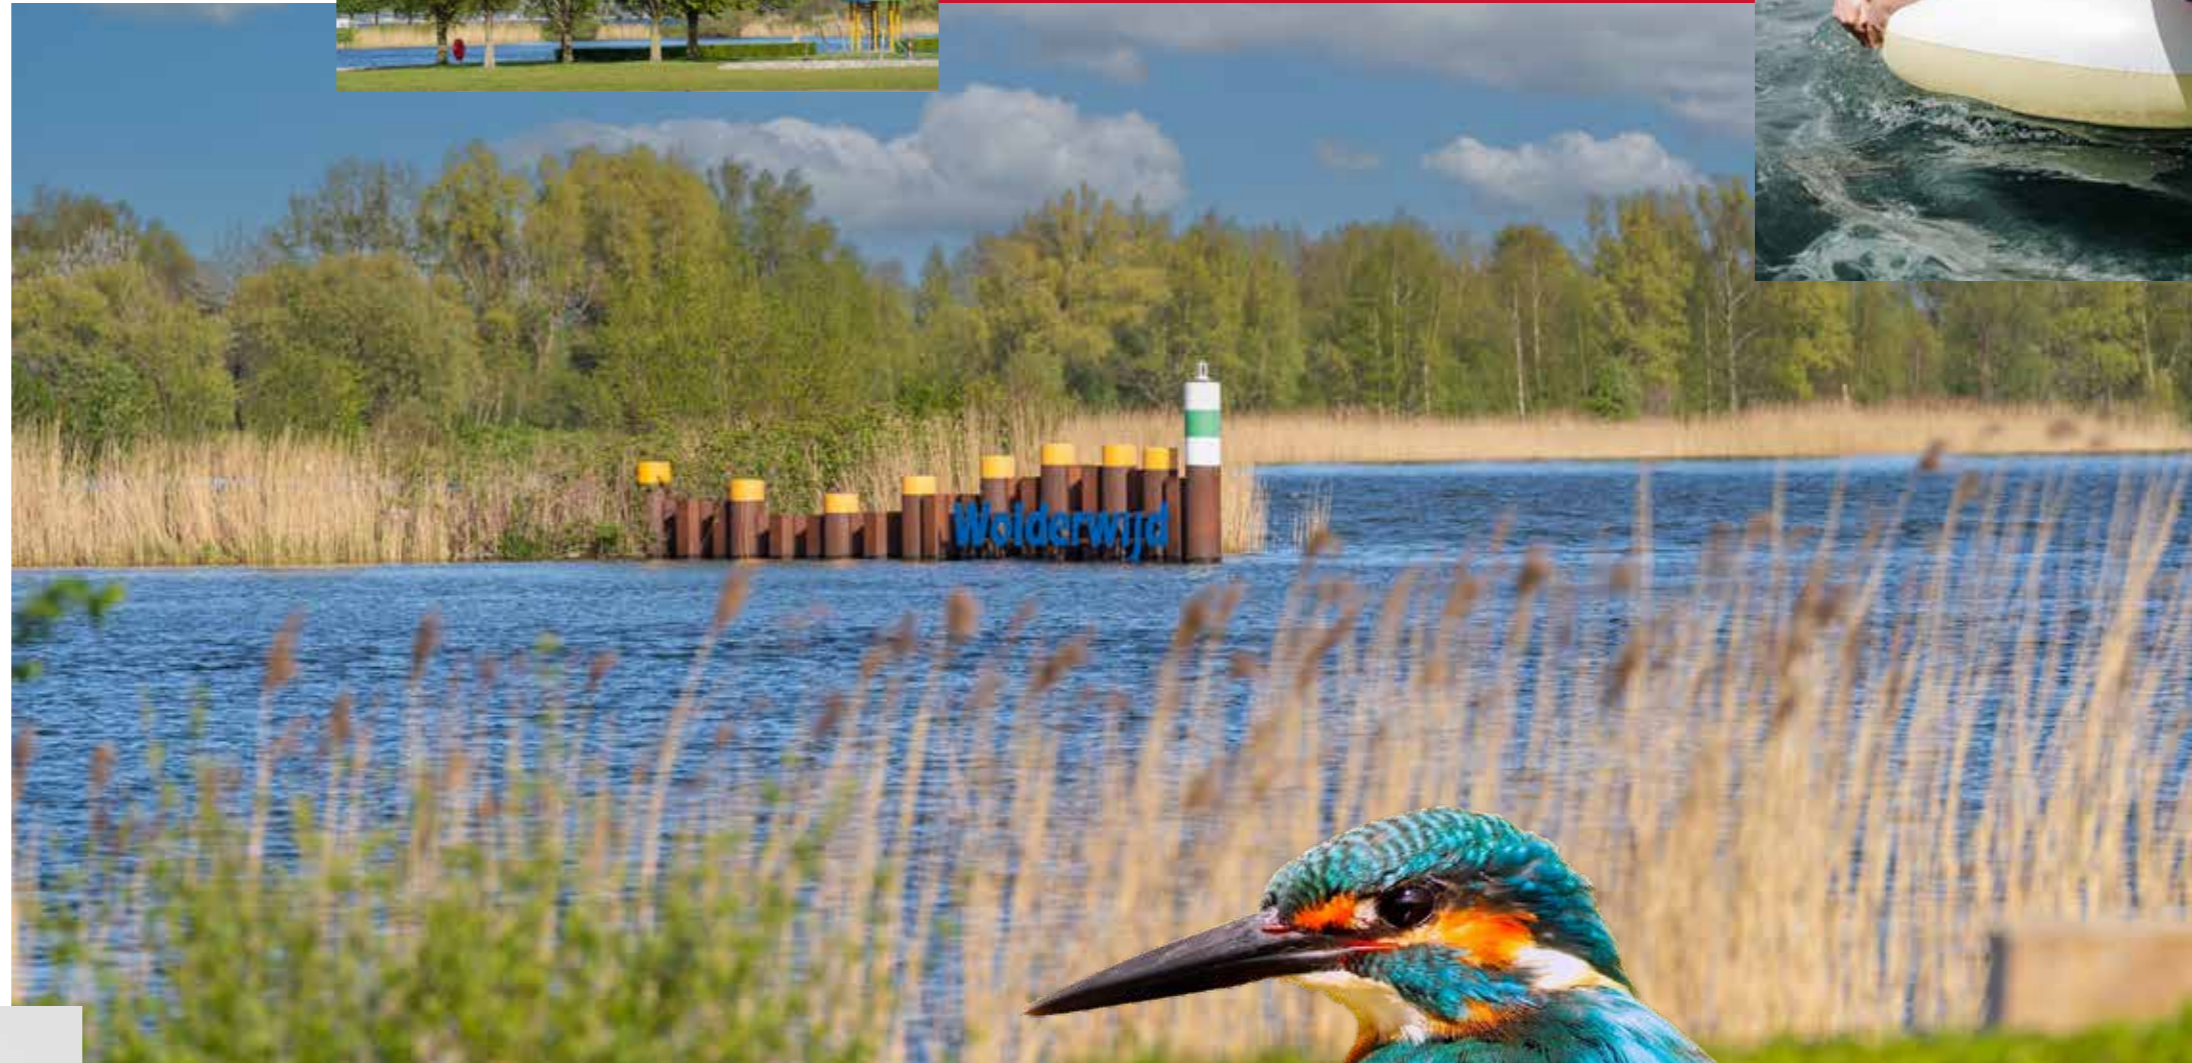

Zeewolde kent prachtige natuur met een van de grootste aangesloten loofbossen van Nederland. In het hart van dit bos ligt de Stille Kern, waar je hooguit alleen een kudde grazende konikpaarden of Schotse hooglanders en het geritsel van de vossen in het hoge gras zult horen. Over de waterplas vliegen regelmatig zeearenden en midden op zul je de broedende ganzen zien genieten van de rust.



Wij zijn uw privé adres voor financiële zaken. Financiële dienstverlening is mensenwerk. Onze adviseurs nemen daarom graag de tijd voor u. Zij maken werk van een goed advies. Dat begint bij een gesprek om uw persoonlijke situatie te inventariseren. Op basis hiervan wordt uitgebreid onderzocht wat voor u de best passende oplossing is.

Dit vereist veel vakkennis, ervaring en up-to-date kennis van de markt. Wij kunnen u garanderen dat onze adviseurs aan deze vereisten voldoen. Wij houden voortdurend onze kennis actueel. Onze adviseurs zitten dus regelmatig achter de studieboeken om u van een goed advies te kunnen voorzien. Kortom: wij laten geen kans onbenut om u van dienst te kunnen zijn.

Ons kantoor behartigt uw belangen op het gebied van verzekeringen en andere financiële diensten. Dit begint op het moment van het aangaan van de verzekering. Wij onderzoeken dan welke financiële instelling voor u het aantrekkelijkste aanbod heeft. Maar daarmee houdt onze taak niet op. Integendeel. Want er kan een moment komen dat u een beroep moet doen op de door u afgesloten verzekering. Ook dan behartigen wij uw belangen.

Maar wat doen wij nog meer voor u?

- Wij nemen u veel administratieve rompslomp uit handen
- Wij zorgen voor u bij schade voor een vlotte en adequate schadeafwikkeling
- Wij houden u op de hoogte van nieuwe ontwikkelingen
- Wij nemen de tijd om u goed te kunnen adviseren
- Wij geven u persoonlijk aandacht. Bij ons bent u nog een klant en geen nummer

U ziet het. Bij ons bent u op het juiste adres voor al uw verzekeringen en financiële zaken.

GRATIS waardebepaling

U heeft verkoopplannen en bent benieuwd wat uw huis op zal brengen

De waarde bepalen is één van de moeilijkste aspecten in het kopen en verkopen van een woning. Van de waarde wordt een vraagprijs of een bod afgeleid. Het is dus van groot belang dat de waarde van uw huis niet te laag of te hoog wordt geschat, maar precies goed. Alleen dan zult u de juiste koper aantreffen, of vindt u juist die woning die precies past binnen het financiële plaatje dat zowel de koper als u voor ogen heeft. Wij komen graag geheel vrijblijvend bij u om een onafhankelijk advies te geven over de mogelijke opbrengst van uw huis in de huidige markt.



**Wilt u ook
een gratis
waardebepaling?**

 036 - 522 41 19

 info@makelaardijrenger.nl

ERA Makelaardij RENGER Zeewolde

ERA Makelaardij RENGER is een klein maar gerenommeerd kantoor dat al vanaf 1991 actief is in Zeewolde. Wij zijn aangesloten bij de NVM en ERA.

Wij bieden onze opdrachtgevers uitgebreide begeleiding aan bij de aan- of verkoop van hun woning. Ook voor een taxatie kan men bij ons terecht. Wij zijn goed vindbaar via Funda, Era, onze eigen site en op facebook.

Service staat bij ons hoog in het vaandel. Door onze teamsamenstelling kunnen wij snel schakelen en kennen wij onze klanten persoonlijk. Afspraken kunnen snel gemaakt worden. De lijntjes zijn kort. U wilt weten waar u aan toe bent! In ons sfeervolle kantoor, Gildenveld 2A, krijgt elke bezoeker alle aandacht en uitgebreide informatie over de woningen, zodat kan worden bepaald of deze aan de woonwensen voldoen.

Ons team bestaat uit 4 personen waarvan 2 makelaars; Renger van Wijnen en Sander van der Vliet. Nancy de Vries en Evelienke de Groot maken het team compleet op de binnendienst.



**Persoonlijke
aandacht
vinden wij
belangrijk!**

MAKELAARDIJ
RENGER ERA
REAL ESTATE



**Gildenveld 2 A
3892 DG ZEEWOLDE**

 **036 - 522 41 19**

 **info@makelaardijrenger.nl**

Verhuisbus

U ziet het goed! Als u via ons uw huis verkoopt heeft ERA Makelaardij RENGER een extra service, namelijk de verhuisbus. Deze Mercedes-bus kunt u gebruiken om uw huisraad te verhuizen naar uw nieuwe woning. Het gebruik van deze verhuisbus kost u aan huur helemaal niets! U krijgt de verhuisbus met een volle tank diesel schoon mee en graag ontvangen wij de bus ook schoon terug en met een volle tank diesel.

Wilt u deze verhuisbus gebruiken, maak dan vroeg genoeg een afspraak, want het animo is groot en wie het eerst komt, heeft het eerst recht op gebruik. De verhuisbus is op kantoor af te halen en terug te brengen tijdens onze kantooruren: Maandag tot en met vrijdag van 09:00 uur tot 17:00 uur

Wij hopen met het beschikbaar stellen van deze verhuisbus u een extra dienst te bewijzen. De voorwaarden liggen ter inzage op ons kantoor.



 036 - 522 41 19

 info@makelaardijrenger.nl



Notities



Wist je dat...



- ▶ **De gemeente Zeewolde pas in 1984 ontstaan is? Dat maakt Zeewolde de jongste gemeente van Nederland. Inmiddels wonen er ruim 22 duizend mensen in Zeewolde waarvan meer dan 3000 kinderen met de basisschoolleeftijd.**
- ▶ **Zeewolde een oeverlijn van ruim 50 kilometer heeft? De grenzen van Zeewolde lopen vanaf Harderhaven tot aan de Stichtse Brug.**
- ▶ **Er elke vrijdagmorgen een weekmarkt op het Kerkplein is? Vele kramen met onder andere vers fruit, kaas en vis als kleding en tassen. Elke vrijdagavond is het koopavond.**
- ▶ **Naast de vele basisscholen Zeewolde ook een middelbare school heeft? RSG de Levant is de plek waar jongeren naar school kunnen voor zowel VMBO-tl, HAVO als VWO. Ze hebben zelfs de mogelijkheid om in te stromen in de wereldklas (tweetalig onderwijs) of de sportklas.**
- ▶ **Je Zeewolde ook via het water kunt ontdekken? Via de nieuwe vaarroute 'De Blauwe Diamant' kun je met een kleine boot bijna heel Zeewolde doorvaren. Natuurlijk kun je ook de Randmeren op richting Harderwijk en Biddinghuizen of Nijkerk en Almere.**
- ▶ **Er in Zeewolde hele leuke evenementen worden georganiseerd? Van de Havendagen tot de Nacht van Zeewolde en van de Pinkendag tot het 3-daagse grote Beach Festival (met altijd een gave line-up)!**



MAKELAARDIJ
RENGER ERA

Gildenveld 2 A
3892 DG ZEEWOLDE
036 - 522 4119

info@makelaardijrenger.nl



Zeewolde