

TE KOOP

Haarlemmerstraat 53 te Leiden



Haarlemmerstraat 53 te Leiden

Object

Zeer interessante belegging als alternatief voor het verhuren van woonruimte. Als u belegt in commercieel vastgoed heeft u niet te maken met gemaximeerde huurprijzen. Dus met deze courant vormgegeven winkelruimte op een toplocatie in de hoofdwinkelstraat van Leiden is uw rendement voor de toekomst gegarandeerd.

Toch liever een winkelruimte aankopen om zelf een winkel in te openen? Dat is hier gezien de contractvoorwaarden ook een optie.

Kortom; een unieke kans om een aantrekkelijke winkelruimte op een toplocatie aan te kopen!

Locatie

De Haarlemmerstraat is de drukst bezochte winkelstraat van Leiden. Zowel met eigen vervoer als per openbaar vervoer is het geheel goed bereikbaar. Het Centraal Station Leiden alsmede diverse buslijnen bevinden zich op loopafstand. Daarnaast zijn diverse binnenstedelijke faciliteiten in de directe omgeving aanwezig.

Kadastrale gegevens

Gemeente : Leiden
Sectie : H
Nummer : 4473
Index : A31

De splitsing in appartementsrechten heeft recent plaatsgevonden. Derhalve is er nog geen onderhoudsreserve opgebouwd. Daarnaast dient de eerste vergadering nog plaats te vinden.

Bestemming

Centrum (zie bijlage).

Huursituatie

Per 18 maart 2024 verhuurd voor een periode van maximaal 2 (twee) jaar. Deze huurovereenkomst kan zowel door huurder als verhuurder met inachtneming van een opzegtermijn van 3 maanden tussentijds beëindigd worden. Huurder heeft echter te kennen gegeven de huurovereenkomst te willen verlengen.

De actuele huurprijs bedraagt € 31.206,- per jaar, te vermeerderen met de wettelijk verschuldigde omzetbelasting.

Leveringen en diensten

Huurder heeft zelf contracten afgesloten ten behoeve van het gebruik/verbruik van gas, water, elektra en data/telefonie.

Waarborgsom

Er is door huurder een waarborgsom gestort ter grootte van € 6.050,-.

Koopsom

€ 395.000,- k.k.

Zekerheidstelling

Koper dient binnen 1 week na schriftelijke acceptatie van het voorstel een waarborgsom te storten ter grootte van 10% van de koopsom bij de door koper aan te wijzen notaris.

Aanvaarding

In overleg.

Haarlemmerstraat 53 te Leiden

Energie label

Energie label A++.

As is, where is

Het object zal worden verkocht en geleverd "as is, where is", dat wil zeggen in de staat ten tijde van de levering met alle aan het object verbonden rechten en plichten, alsmede eventuele zichtbare en onzichtbare gebreken en zonder garantie van enig soort, waaronder die met betrekking tot (installatie) technische, bouwkundige, juridische, milieukundige (inclusief bodem, grondwater, tanks en asbest), feitelijk gebruik en/of commerciële aspecten van het verkochte. Koper aanvaardt uitdrukkelijk het risico voortvloeiende uit de "as is, where is" koop en levering.



Haarlemmerstraat 53 te Leiden

Foto's




Haarlemmerstraat 53 te Leiden

Locatie

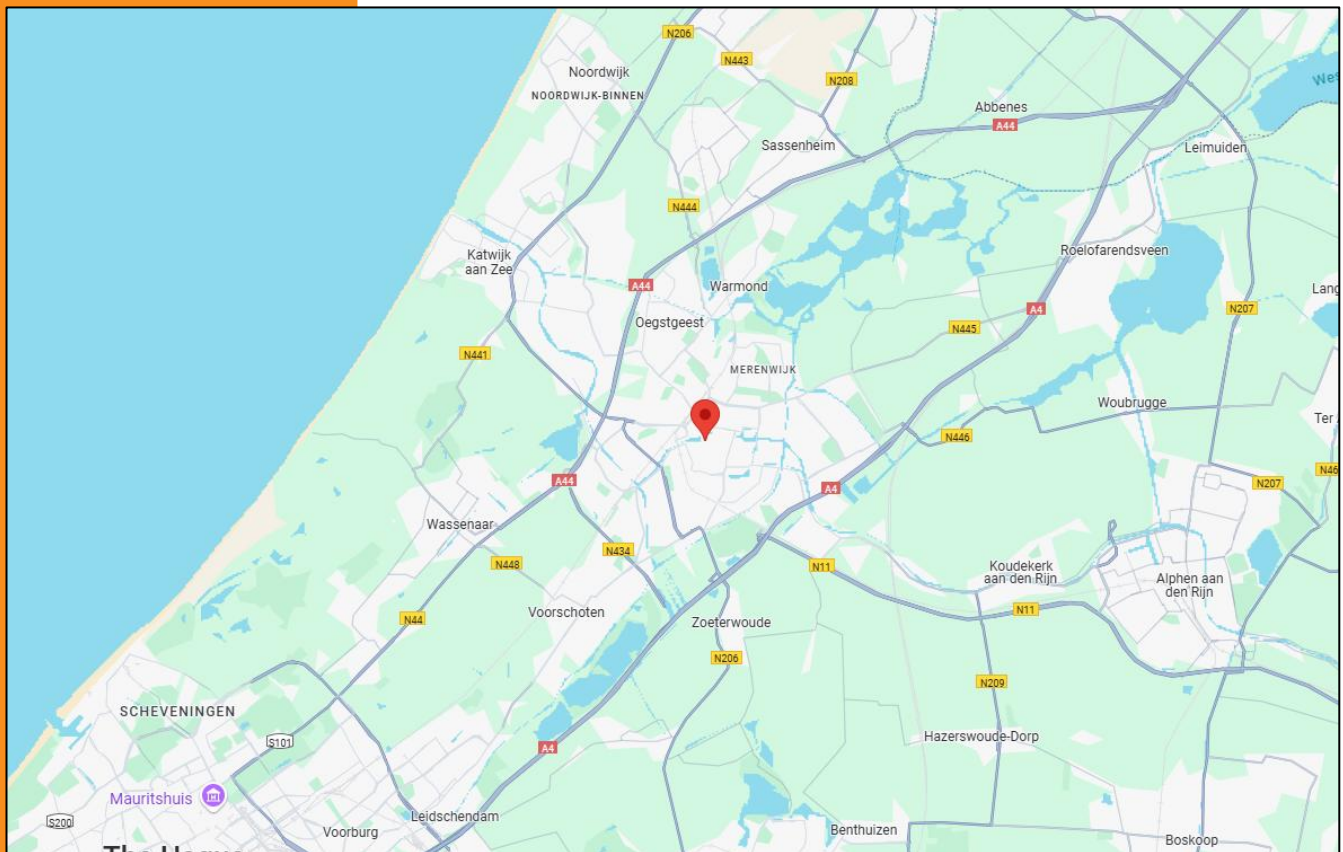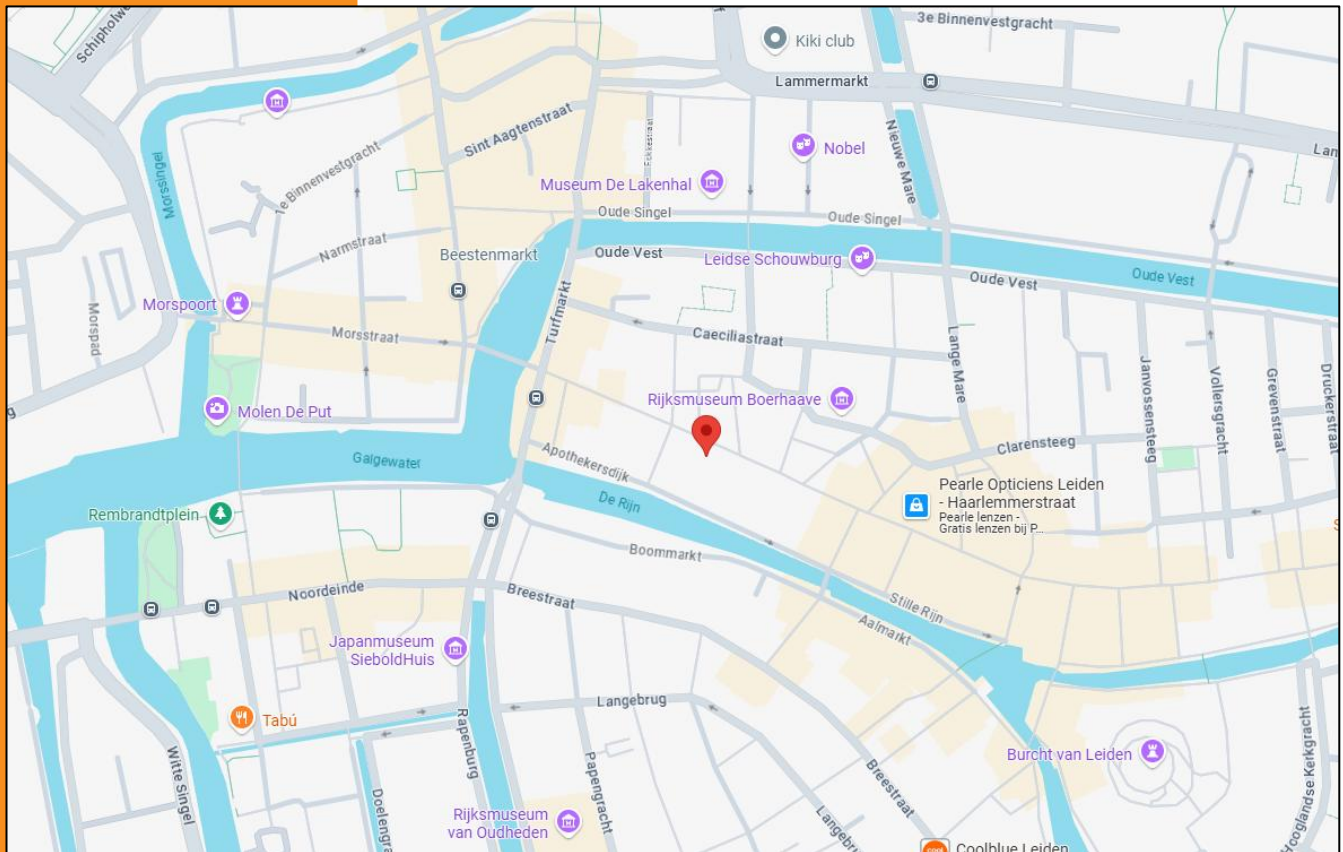

Haarlemmerstraat 53 te Leiden


Plattegrond

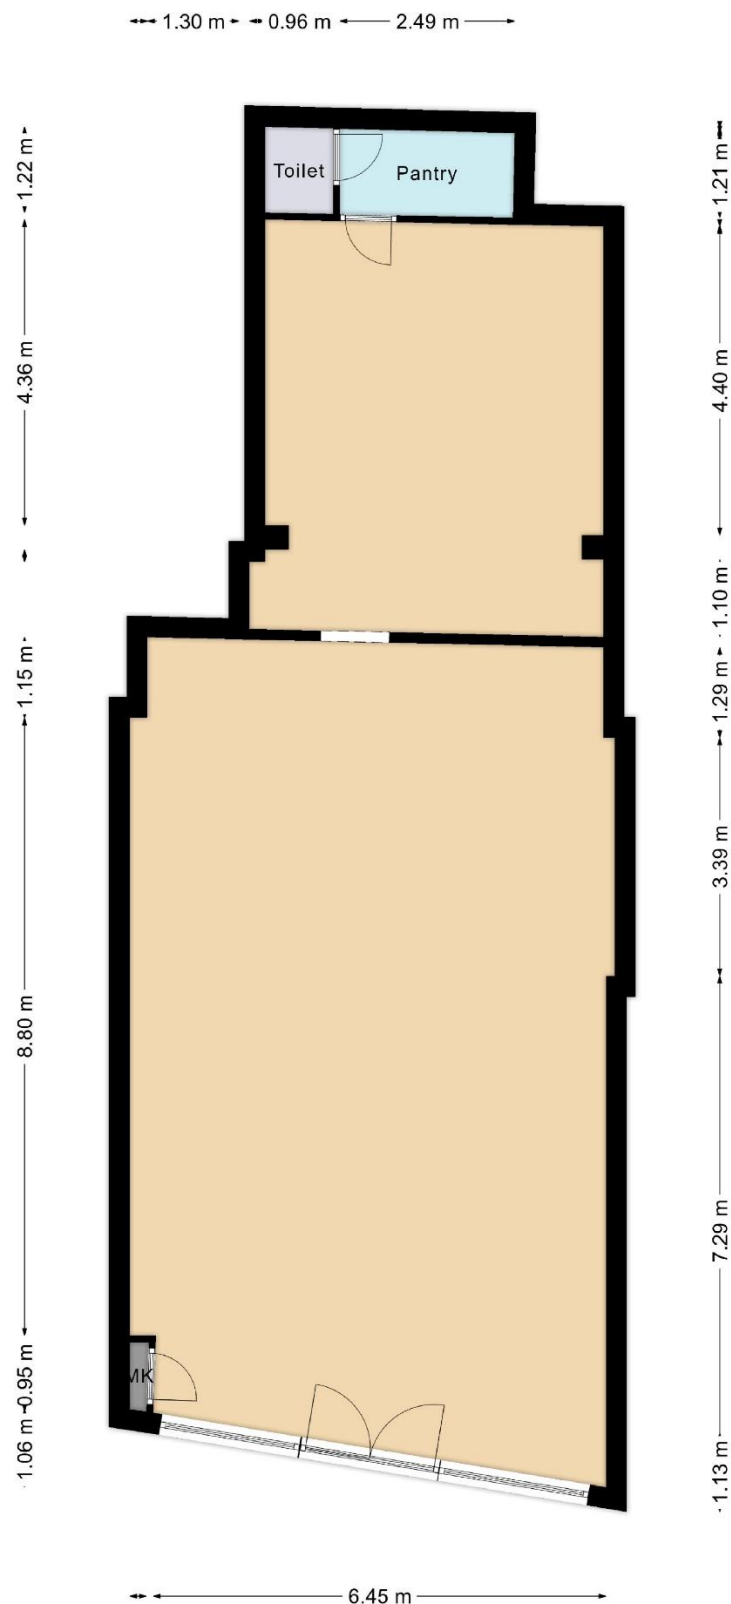

Haarlemmerstraat 53 te Leiden
Begane grond
Indeling/maatvoering kan afwijken

Haarlemmerstraat 53 te Leiden

Bestemmingsplan

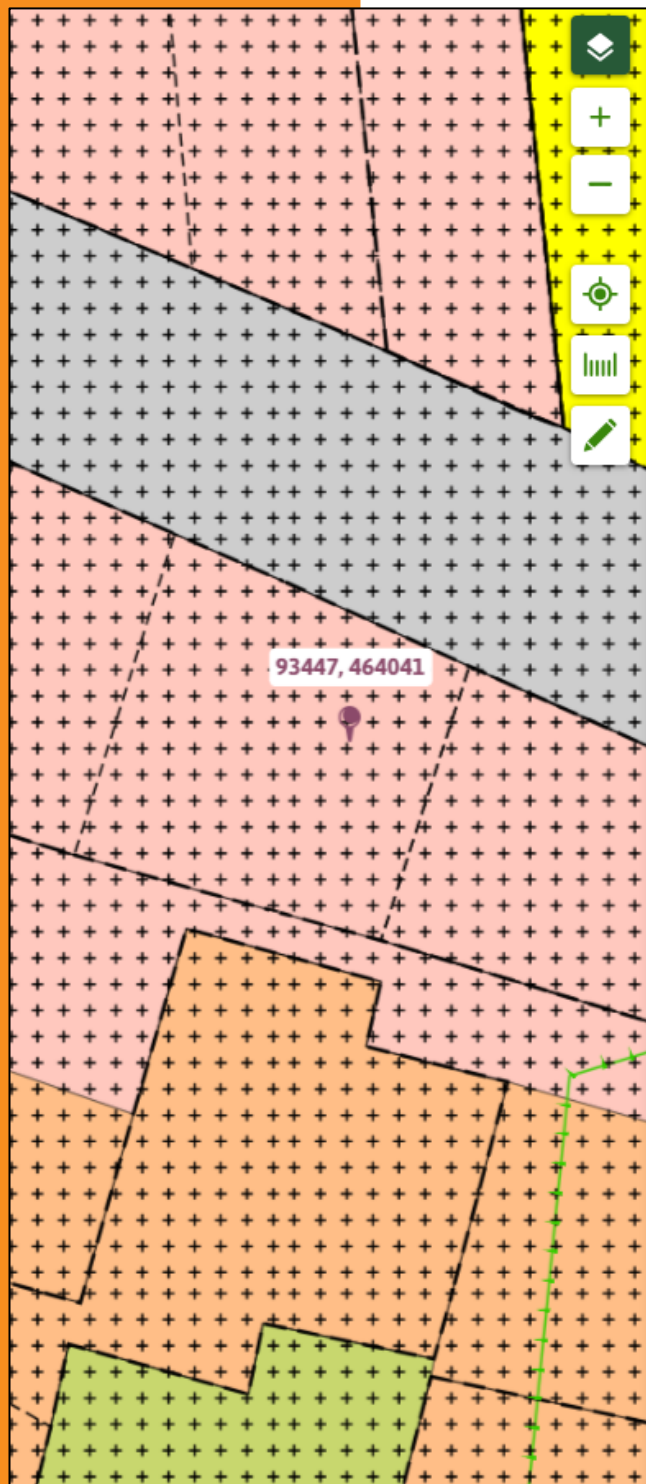

Binnenstad ^

Plekinfo Regels Bijlagen bij regels Bijlagen bij toelichting

Overig Toelichting

☐ Waarde - Archeologie 2 >

☐ Waarde - Cultuurhistorie >

☐ Centrum >

Bouwvlakken (1)

☐ bouwvlak >

Gebiedsaanduidingen (1)

☐ vrijwaringszone - molenbiotoop >

Maatvoeringen (4)

✓ Maximum goothoogte (m) (2)

☐ Maximum goothoogte (m): 11 >

☐ Maximum goothoogte (m): 11 >

✓ Minimum goothoogte (m) (2)

☐ Minimum goothoogte (m): 7 >

☐ Minimum goothoogte (m): 7 >



Barnhoorn
BEDRIJFSMAKELAARDIJ

Haarlemmerstraat 53 te Leiden

Artikel 4 Centrum

4.1 Bestemmingsomschrijving

De voor '[Centrum](#)' aangewezen gronden zijn bestemd voor centrumdoeleinden. Onder deze bestemming zijn toegestaan:

- a. detailhandel;
- b. ondergeschikte horeca van categorie 1;
- c. wonen;
- d. aan-huis-verbonden beroeps-/bedrijfsactiviteiten;
- e. ter plaatse van de aanduiding 'maatschappelijk' tevens bestemd voor maatschappelijke voorzieningen;
- f. ter plaatse van de aanduiding 'dienstverlening' tevens bestemd voor dienstverlening;
- g. ter plaatse van de aanduiding 'kantoor' tevens bestemd voor kantoren;
- h. ter plaatse van de aanduiding 'specifieke vorm van cultuur en ontspanning - galerie' tevens bestemd voor galleries;
- i. ter plaatse van de aanduiding 'specifieke vorm van recreatie - sport en recreatie' tevens bestemd voor sport en recreatieve voorzieningen;
- j. ter plaatse van de aanduiding 'horeca van categorie 1' tevens bestemd voor horecabedrijven van categorie 1;
- k. ter plaatse van de aanduiding 'specifieke vorm van horeca - horeca 1*' tevens bestemd voor horecabedrijven van categorie 1*;
- l. ter plaatse van de aanduiding 'horeca van categorie 2' tevens bestemd voor horecabedrijven van categorie 2;
- m. ter plaatse van de aanduiding 'horeca van categorie 3' tevens bestemd voor horecabedrijven van categorie 3;
- n. ter plaatse van de aanduiding 'specifieke vorm van horeca - horeca 3*' tevens bestemd voor horecabedrijven van categorie 3*;
- o. ter plaatse van de aanduiding 'specifieke vorm van horeca - ondergrondse horeca 3*' tevens bestemd voor een horecabedrijf van categorie 3* in de bestaande ondergrondse werfkelders;
- p. ter plaatse van de aanduiding 'horeca van categorie 4' tevens bestemd voor horecabedrijven van categorie 4;
- q. ter plaatse van de aanduiding 'horeca van categorie 5' tevens bestemd voor horecabedrijven van categorie 5;
- r. ter plaatse van de aanduiding 'horeca van categorie 7' tevens bestemd voor horecabedrijven van categorie 7;
- s. ter plaatse van de aanduiding 'wonen uitgesloten' is wonen niet toegestaan;



Haarlemmerstraat 53 te Leiden

- t. ter plaatse van de aanduiding 'horeca van categorie 2 uitgesloten' is een horecabedrijf van categorie 2 niet toegestaan;
- u. ter plaatse van de aanduiding 'tuin' tevens bestemd voor een tuin;
- v. ter plaatse van de aanduiding 'specifieke bouwaanduiding - kelder' tevens bestemd voor een kelder met bijbehorende ontsluiting ten behoeve van fietsenstalling, bergruimte, detailhandel en opslag;
- w. ter plaatse van de aanduiding 'terras' tevens bestemd voor een terras;
- x. ter plaatse van de aanduiding 'onderdoorgang' tevens bestemd voor een onderdoorgang;

met de daar bijbehorende tuinen, erven, (ondergrondse) parkeervoorzieningen, voorzieningen ten dienste van het laden en lossen, (ondergrondse) fietsenstallingen, voet- en fietspaden, groenvoorzieningen, water, speelruimte, nutsvoorzieningen en leidingen;

met dien verstande dat tevens de bijbehorende gronden buiten het bebouwingsvlak voor de functies genoemd onder a tot en met t zijn bestemd.

4.2 Bouwregels

4.2.1 Bouwen binnen het bouwvlak

Voor het bouwen binnen het bouwvlak gelden de volgende bepalingen:

- a. het bouwvlak mag volledig bebouwd worden;
- b. in afwijking van het bepaalde onder a. mag ter plaatse van de aanduiding 'maximaal bebouwingspercentage (%)' het ter plaatse aangegeven bebouwingspercentage niet worden overschreden;
- c. hoofdgebouwen dienen aaneengesloten te worden gebouwd;
- d. hoofdgebouwen mogen uitsluitend binnen de bebouwingsgrenzen worden opgericht;
- e. hoofdgebouwen dienen in de voorgevelrooilijn te worden gebouwd;
- f. zijgevels van hoofdgebouwen mogen niet (gedeeltelijk) worden verwijderd;
- g. de goothoogte van hoofdgebouwen mag niet minder respectievelijk meer bedragen dan ter plaatse van de aanduiding 'minimum goothoogte (m)', 'maximum goothoogte (m)' is aangegeven;
- h. de bouwhoogte van hoofdgebouwen mag niet minder respectievelijk meer bedragen dan ter plaatse van de aanduiding 'minimum bouwhoogte (m)', 'maximum bouwhoogte (m)' is aangegeven;
- i. indien op de kaart geen maximale bouwhoogte is aangegeven, mag de bouwhoogte van hoofdgebouwen met een kap niet meer dan 3,5 meter meer bedragen dan de feitelijke goothoogte;



Barnhoorn
BEDRIJFSMAKELAARDIJ

Haarlemmerstraat 53 te Leiden

- j. de bouwhoogte van bijbehorende bouwwerken mag, indien voorgenoemde bouwwerken zijn vastgebouwd aan een hoofdgebouw, niet meer bedragen dan 0,25 meter boven de vloer van de eerste bouwlaag van het hoofdgebouw. De bouwhoogte van vrijstaande bijgebouwen mag niet meer bedragen dan 2,7 meter;
- k. bijbehorende bouwwerken mogen uitsluitend achter de voorgevelrooilijn worden gebouwd;
- l. de bouwhoogte van erf- en terreinafscheidingen mag niet meer bedragen dan 2 meter;
- m. de hoogte van overige bouwwerken, geen gebouwen zijnde, mag ten hoogste 3 meter bedragen;
- n. indien de bestaande hoogten meer bedragen dan maximaal is toegestaan op grond van het bepaalde in dit artikel, dan betreffen de bestaande hoogten de maximale hoogten;
- o. ter plaatse van de aanduiding 'onderdoorgang' mag op de begane grond geen bebouwing worden opgericht tot de onderkant van de vloer van de eerste verdiepingsvloer met dien verstande dat in geen geval bebouwing mag worden opgericht tot een hoogte van 2,5 meter;
- p. ter plaatse van de aanduiding 'specifieke bouwaanduiding - overkapping' mag een overkapping worden gebouwd;
- q. ter plaatse van de aanduiding 'specifieke bouwaanduiding - kelder' mag een ondergrondse kelder worden gerealiseerd met een maximale diepte van 4 meter;
- r. ter plaatse van de aanduiding 'specifieke bouwaanduiding - hoofdtoegang' moet de hoofdtoegang van het desbetreffende gebouw gesitueerd zijn;
- s. ter plaatse van de aanduiding 'specifieke bouwaanduiding - peilgebied A' wordt voor het bepalen van de maximale goot- en bouwhoogte het peil als bedoeld in artikel [2.14](#) gemeten vanaf de toegang van het perceel Aalmarkt 16;
- t. ter plaatse van de aanduiding 'specifieke bouwaanduiding - peilgebied B' wordt voor het bepalen van de maximale goot- en bouwhoogte het peil als bedoeld in artikel [2.14](#) gemeten vanaf de toegang van het perceel Aalmarkt 17;
- u. ter plaatse van de aanduiding 'specifieke bouwaanduiding - peilgebied C' wordt voor het bepalen van de maximale goot- en bouwhoogte het peil als bedoeld in artikel [2.14](#) gemeten vanaf de toegang van het perceel Breestraat 66;
- v. ter plaatse van de aanduiding 'specifieke bouwaanduiding - peilgebied D' wordt voor het bepalen van de maximale goot- en bouwhoogte het peil als

Haarlemmerstraat 53 te Leiden

bedoeld in artikel [2.14](#) gemeten vanaf de toegang van het perceel Breestraat 70.

4.2.2 Bouwen buiten het bouwvlak

Voor het bouwen buiten het bouwvlak gelden de volgende bepalingen:

- a. de gronden buiten het bouwvlak mogen volledig worden bebouwd;
- b. de bouwhoogte van gebouwen en bijbehorende bouwwerken mag, indien voornoemde bouwwerken zijn vastgebouwd aan een gebouw binnen het bouwvlak, niet meer bedragen dan 0,25 meter boven de vloer van de eerste bouwlaag van het binnen het bouwvlak gebouwde gebouw;
- c. de hoogte van vrijstaande gebouwen en bijbehorende bouwwerken mag niet meer bedragen dan 2,7 meter;
- d. de hoogte van erf- en terreinafscheidingen mag ten hoogste 2 meter bedragen;
- e. de hoogte van overige bouwwerken, geen gebouwen zijnde, mag maximaal 3 meter bedragen;
- f. in afwijking van het bepaalde onder [4.2.2](#), sub b, geldt ter plaatse van de aanduiding "specifieke bouwaanduiding - afwijkende hoogte" een bouwhoogte van maximaal 8,5 meter en een goothoogte van maximaal 6,0 meter.

4.2.3 Bouwwerken op terrassen

In afwijking van de overige bepalingen van artikel [4.2](#) mogen ter plaatse van de aanduiding 'terras' geen bouwwerken worden opgericht.

4.2.4 Stoepen

Gronden gelegen tussen de voorgevelbouwgrens en de bestemming [Verkeer](#) mogen uitsluitend bebouwd worden met stoeppalen, plaveisel en ingangspartijen zoals trappenhuizen, een en ander passend bij het aangrenzende hoofdgebouw.

4.3 Afwijken van de bouwregels

4.3.1 Bouwwerken geen gebouw zijnde

Het bevoegd gezag kan een omgevingsvergunning verlenen voor het afwijken van het bepaalde in artikel [4.2.2](#) onder d. voor de bouw van erf- of terreinafscheidingen langs de wegzijde tot maximaal 3 meter hoogte.

4.3.2 Bouwwerken op terrassen

Het bevoegd gezag kan een omgevingsvergunning verlenen voor het afwijken van het bepaalde in artikel [4.2.3](#) voor het oprichten van een bouwwerk, geen gebouw zijnde ter plaatse van de aanduiding 'terras' mits:

Haarlemmerstraat 53 te Leiden

- a. het verkeer hierdoor niet onevenredig wordt gehinderd;
- b. het bouwwerk voldoet aan de Beleidsregels en Nadere regels Terrassen 2016;
- c. de hoogte niet meer bedraagt dan 2 meter, met uitzondering van parasols, waarvoor een maximale hoogte van 4,50 meter geldt;
- d. dit aanvaardbaar is binnen de stedenbouwkundige structuur;
- e. de openbaarheid van het gebied niet onevenredig wordt benadeeld;
- f. de karakteristieke of monumentale waarden van de direct aan het terras grenzende panden niet worden aangetast;
- g. de cultuurhistorische waarden van het beschermd stadsgezicht niet onevenredig worden aangetast.

4.4 Specifieke gebruiksregels

4.4.1 Wonen

- a. wonen is uitsluitend toegestaan op de verdiepingen;
- b. in afwijking van het bepaalde onder a is ter plaatse van de aanduiding 'wonen' wonen tevens toegestaan op de begane grond;
- c. de begane grond van de hoofdgebouwen is in afwijking van het bepaald in sub a, uitsluitend voor woondoeleinden bestemd, voorzover het bestaande of nieuw aangebrachte zelfstandige entrees en trappenhuizen naar bovenwoningen betreft;
- d. de uitoefening van een aan-huis-verbonden beroeps-/ bedrijfsactiviteit is toegestaan, met dien verstande dat maximaal 40% van het vloeroppervlak van de woning mag worden gebruikt ten behoeve van het aan huis gebonden beroep of bedrijf. Uitsluitend activiteiten van milieucategorie 1 van de [Staat van Bedrijfsactiviteiten](#) zijn toegestaan.

4.4.2 Niet-woonfuncties

- a. niet-woonfuncties zijn uitsluitend toegestaan op de begane grond;
- b. in afwijking van het bepaalde onder a. zijn ter plaatse van de aanduiding 'specifieke vorm van wonen - niet-woonfuncties tevens op verdieping toegestaan' niet-woonfuncties tevens op de eerste verdieping toegestaan;
- c. in afwijking van het bepaalde onder a. zijn ter plaatse van de aanduiding 'specifieke vorm van wonen - niet-woonfuncties tevens op alle verdiepingen toegestaan' niet-woonfuncties tevens op alle verdiepingen toegestaan.

Haarlemmerstraat 53 te Leiden

4.4.3 Horeca

- a. horecabedrijven zijn uitsluitend toegestaan van de categorie, zoals op de planverbeelding voor het desbetreffende perceel is aangegeven en als bedoeld in artikel [1.48](#);
- b. in afwijking van het bepaalde onder a zijn, indien op de verbeelding een horeca categorie is aangegeven, tevens activiteiten toegestaan uit een lagere horeca categorie dan de aangegeven categorie maar tot maximaal horeca van categorie 3 en met uitzondering van horeca van categorie 1*;
- c. ter plaatse van de aanduiding 'maximum - netto 100 m² vloeroppervlakte ten behoeve van horeca' mag het netto vloeroppervlakte ten behoeve van horeca niet meer bedragen dan 100 m² netto;
- d. ter plaatse van de aanduiding 'maximum - netto 3000 m² vloeroppervlakte ten behoeve van horeca' mag het netto vloeroppervlakte ten behoeve van horeca niet meer bedragen dan 3000 m² netto;
- e. Ondergeschikte horeca, zoals bedoeld in artikel [4.1](#) onder b. is uitsluitend toegestaan onder de volgende voorwaarden:
 1. het oppervlakte van de horeca mag niet meer dan 100 m² en 30% van de bedrijfsvloeroppervlakte bedragen;
 2. de toegang tot de horeca-activiteit is dezelfde als van de winkel;
 3. de ondergeschikte horeca-activiteit moet binnen de winkel duidelijk te onderscheiden zijn van de winkelfunctie;
 4. de horeca-activiteiten mogen niet worden uitgeoefend buiten de openingstijden van de winkel.

4.4.4 Stoepen

Voorzover deze gronden zijn gelegen tussen de voorgevelbouwgrens en de bestemming [Verkeer](#) en de breedte daarvan niet meer bedraagt dan 1,5 m, zijn zij bestemd voor privé-stoep bij het aangrenzende hoofdgebouw.

4.5 Afwijken van de gebruiksregels

4.5.1 Wonen

Het bevoegd gezag kan een omgevingsvergunning verlenen voor het afwijken van het bepaalde in [4.4.1](#) onder a ten behoeve van het realiseren van woonruimte op de begane grond, mits:

- a. de woonruimte gerealiseerd wordt in achterhuizen of daarmee gelijk te stellen ruimtes;
- b. het winkelfront daardoor niet wordt onderbroken;

Haarlemmerstraat 53 te Leiden

- c. het niet mogelijk is om deze ruimtes te gebruiken ten behoeve van detailhandel vanwege de monumentale, karakteristieke of bouwhistorische waarden van het pand.

4.5.2 Niet-woon functies

Het bevoegd gezag kan een omgevingsvergunning verlenen voor:

- a. het afwijken van het bepaalde in [4.4.2](#) onder a ten behoeve van de vestiging van detailhandel op de verdieping, mits:
 - 1. de detailhandel op de verdieping aansluitend is aan de begane grond;
 - 2. de vestiging van detailhandel op de verdieping niet tot gevolg heeft dat de woonfunctie in het pand niet langer wordt of kan worden uitgevoerd, met dien verstande dat tenminste één verdieping - niet zijnde een kapverdieping - voor het wonen in gebruik zal blijven;
 - 3. bestaande trappenhuizen en opgangen naar verdiepingen gehandhaafd zullen blijven;
 - 4. aangetoond is dat uitbreiding op de begane grond niet mogelijk is in verband met het ontbreken van bijbehorend te bebouwen achtererf of daarmee gelijk te stellen omstandigheden;
- b. het bepaalde in [4.1](#) onder f. ten behoeve van vestiging van dienstverlening op gronden zonder aanduiding 'dienstverlening', mits:
 - 1. het betreffende bedrijf qua bedrijfsvoering en ruimtelijke uitstraling gelijk gesteld kan worden met een winkel, hetgeen kan blijken uit het tevens uitoefenen van detailhandel;
 - 2. geen sprake is van een onevenredige concentratie van dergelijke bedrijven;
 - 3. de bedrijfsvloeroppervlakte per vestiging niet meer dan 100 m² zal bedragen.

4.5.3 Terrassen

Het bevoegd gezag kan een omgevingsvergunning verlenen voor het afwijken van het bepaalde in artikel [4.1](#) ten behoeve van het realiseren van een terras bij een horecabedrijf buiten de aanduiding 'terras', mits:


- a. het verkeer hierdoor niet onevenredig wordt gehinderd;
- b. geen bouwwerken worden opgericht, met uitzondering van het bepaalde in artikel [4.3.2](#);

Haarlemmerstraat 53 te Leiden

- c. het woon- en leefklimaat niet onevenredig zal worden aangetast, met dien verstande dat in ieder geval sprake moet zijn van een akoestisch aanvaardbare situatie;
- d. de cultuurhistorische waarden van het beschermd stadsgezicht niet onevenredig worden aangetast.

Haarlemmerstraat 53 te Leiden

Kadastrale gegevens

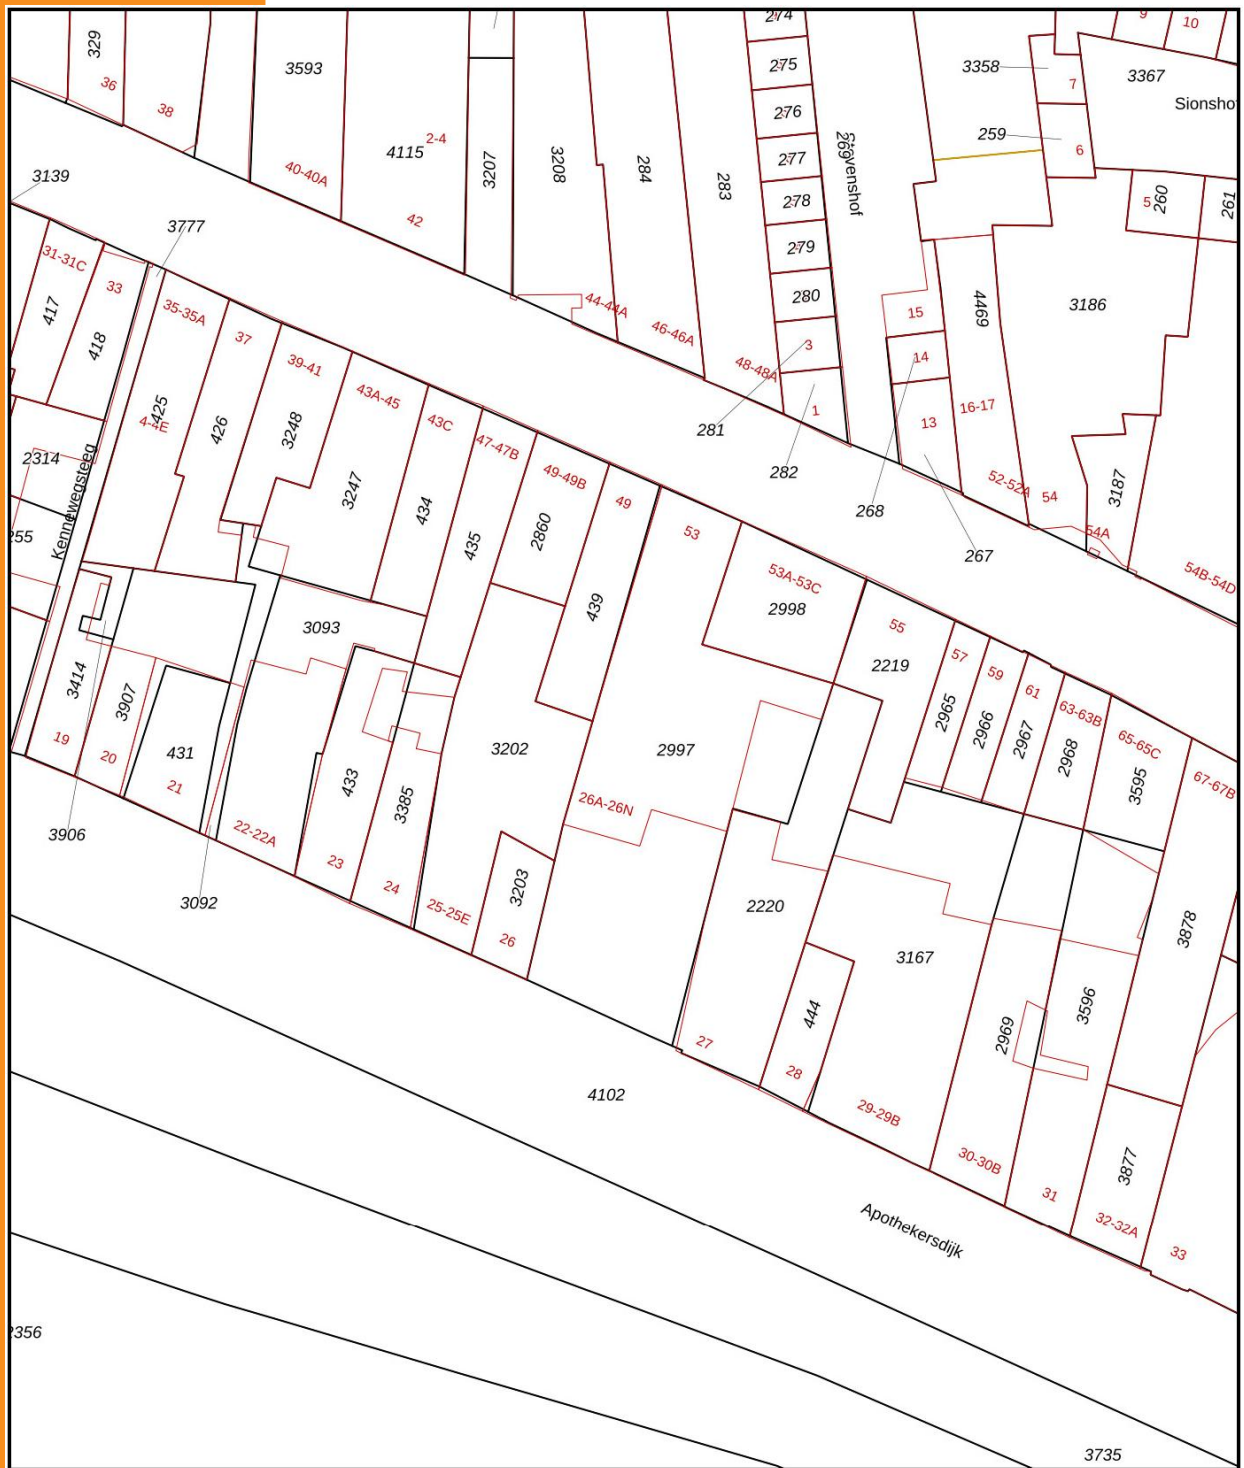

Deze kaart is noordgericht

12345 Perceelnummer

25 Huisnummer

Vastgestelde kadastrale grens

Voorlopige kadastrale grens

Administratieve kadastrale grens

Bebouwing

Schaal 1: 500

Kadastrale gemeente Leiden

Sectie H

Perceel 2860

kadaster



Aan dit uittreksel kunnen geen betrouwbare maten worden ontleend.
De Dienst voor het kadaster en de openbare registers behoudt zich de intellectuele eigendomsrechten voor, waaronder het auteursrecht en het databankenrecht.

Voor een eensluidend uittreksel, geleverd op 26 februari 2025
De bewaarder van het kadaster en de openbare registers

Haarlemmerstraat 53 te Leiden

kadaster



BETREFT

Leiden H 4473 A31

UW REFERENTIE

Leiden

GELEVERD OP

26-02-2025 - 16:37

PRODUCTIEORDERNUMMER

S11199332740

VOLLEDIG GESIGNALEERD T/M

26-02-2025 - 14:37

VOLLEDIG BIJGEWERKT T/M

26-02-2025 - 14:37

BLAD

1 van 2

Eigendomsinformatie

ALGEMEEN

Kadastrale aanduiding [Leiden H 4473 A31](#)

Kadastrale objectidentificatie: 023110447310031

Voor in de splitsing betrokken rechten raadpleeg 'ontstaan uit'

Locatie [Haarlemmerstraat 53](#)

2312 DK Leiden

BAG identificatie: 0546010000004939

Locatiegegevens zijn ontleend aan de Basisregistratie Adressen en Gebouwen

Vereniging van eigenaren [Vereniging van Eigenaars Haarlemmerstraat 49 en 53 en Apothekersdijk 25 en 26 te Leiden](#)

Ontstaan uit [Leiden H 439](#)

[Leiden H 2860](#)

[Leiden H 2997](#)

[Leiden H 3202](#)

Splitsingsakte [Hyp4 90462/156](#)

Splitsing in appartementsrechten

Is met tekening ingeschreven

Ingeschreven op 30-01-2025 om 10:21

AANTEKENINGEN

Publiekrechtelijke beperking in de zin van de Wet kenbaarheid publiekrechtelijke beperkingen onroerende zaken Erfgoedwet: Afschrift inschrijving monument of archeologisch monument in rijksmonumentenregister door minister OCW

Betrokken bestuursorgaan [De Staat \(Onderwijs, Cultuur en Wetenschap\)](#)

Vermeld in stuk [Hyp4 72869/136](#)

Naamswijziging rechtspersoon

Ingeschreven op 29-03-2018 om 09:00

Datum in werking 02-05-1968

Afkomstig uit stuk [Hyp4 82896/169](#)

Beperking op basis van een overheidsbesluit (vestiging)

Datum kenbaarheid: 02-05-1968

Ingeschreven op 22-11-2021 om 09:00

Overige stukken [Hyp4 90619/167](#)

Beperking op basis van een overheidsbesluit (wijziging)

Datum kenbaarheid: 25-02-2025



Barnhoorn
BEDRIJFSMAKELAARDIJ

Haarlemmerstraat 53 te Leiden

kadaster



BETREFT

Leiden H 4473 A31

UW REFERENTIE

Leiden

GELEVERD OP

26-02-2025 - 16:37

PRODUCTIEORDERNUMMER

S11199332740

VOLLEDIG GESIGNALEERD T/M

26-02-2025 - 14:37

VOLLEDIG BIJGEWERKT T/M

26-02-2025 - 14:37

BLAD

2 van 2

[Hyp4 85059/66](#)

Ingeschreven op 26-09-2022 om 09:24

Beperking op basis van een overheidsbesluit (handhaving)

Datum kenbaarheid: 26-09-2022

Publiekrechtelijke beperking in de zin van de Wet kenbaarheid publiekrechtelijke beperkingen onroerende zaken Gemeentewet: Aanwijzing gemeentelijk monument (voorbescherming, aanwijzing, afschrift)

Betrokken bestuursorgaan [Gemeente Leiden](#)

Datum in werking 21-03-1989

Afkomstig uit stuk [Hyp4 78835/125](#)

Ingeschreven op 24-08-2020 om 09:28

Beperking op basis van een overheidsbesluit (vestiging)

Datum kenbaarheid: 21-03-1989

RECHTEN

1 Eigendom (recht van)

Afkomstig uit stukken [Hyp4 90462/156](#)

Ingeschreven op 30-01-2025 om 10:21

Splitsing in appartementsrechten

Is met tekening ingeschreven

[Hyp4 90462/141](#)

Ingeschreven op 30-01-2025 om 09:00

Opheffing splitsing in appartementsrechten

[Hyp4 90462/140](#)

Ingeschreven op 30-01-2025 om 09:00

Opheffing splitsing in appartementsrechten

[Hyp4 80782/95](#)

Ingeschreven op 10-03-2021 om 10:46

Overdracht (eigendom en/of beperkt recht)

Naam gerechtigde [REDACTED]

Adres [REDACTED]

Statutaire zetel [REDACTED]

KvK-nummer [REDACTED]

Voor de meest actuele naam, zetel en adres, raadpleeg het Handelsregister

De bewaarder van het Kadaster verklaart dat deze informatie hetzelfde is als de informatie uit de Basisregistratie Kadaster.

Voor het gebruik van deze gegevens gelden regels die staan in de Databankenwet (artikel 2, lid 1).

Hebt u hier vragen over? Neem contact op met onze [klantenservice](#).



Barnhoorn
BEDRIJFSMAKELAARDIJ

Barnhoorn Bedrijfsmakelaardij

Diepe wortels in de regio



Joost van Hoorn

Makelaar-taxateur

joost@barnhoornbedrijfsmakelaardij.nl

Barnhoorn Bedrijfsmakelaardij heeft diepe wortels in het bedrijfsleven in de Leidse regio en dat van de Duin- en Bollenstreek. Barnhoorn benadert potentiële huurders of kopers proactief en maakt snel werk van uw verhuur- of verkoopopdracht. Wij beschikken over een uitgebreid netwerk van (institutionele) beleggers, ondernemers en ondernemingen, en kennen hun behoeftes. Onze mensen zijn ook beschikbaar voor consultancy.

Focus op bedrijfspanden

Ons team bestaat uit vier bedrijfsmakelaars die worden ondersteund door een secretariaat en een administratie. Onze makelaars hebben elk een volledige focus op de commerciële vastgoedmarkt en volop parate kennis van verhuur, verkoop en taxaties van bedrijfspanden. Wij zijn goed op de hoogte van de laatste ontwikkelingen op de markt voor commercieel onroerend goed en adviseren over onder andere:

- nieuwbouwontwikkelingen;
- bestemmingsplannen;
- huurrecht;
- taxaties;
- huurprijzen;
- koopsommen.

Ons werkgebied

Bij Barnhoorn hebt u keuze uit een groot aanbod aan commercieel vastgoed. Wij zijn onder andere actief in: Alphen aan den Rijn, Hillegom, Kaag en Braassem, Katwijk, Leiden, Leiderdorp, Lisse, Nieuw-Vennep, Noordwijk, Noordwijkerhout, Oegstgeest, Rijnsburg, Roelofarendsveen, Sassenheim, Ter Aar, Voorhout, Voorschoten, Warmond, Wassenaar, Zoeterwoude.

Voor nadere inlichtingen en/of afspraak voor bezichtiging:



Barnhoorn Bedrijfsmakelaardij B.V.

Rijnsburgersingel 59

2316 XX Leiden

Postbus 327

2300 AH Leiden

Telefoonnummer:

Email:

071 - 30 50 200

info@barnhoornbedrijfsmakelaardij.nl



Bezoek ook onze website:

www.barnhoornbedrijfsmakelaardij.nl

Onder andere de opgegeven maten zoals oppervlakten en inhoud zijn indicatief en niet conform de NEN2580 opgemeten. Wij aanvaarden geen aansprakelijkheid over de juistheid van de indelingen en afmetingen. Alle door ons verstrekte gegevens zijn met zorg samengesteld en grotendeels gebaseerd op door derden verstrekte gegevens. Ter zake van de juistheid hiervan kunnen wij echter geen aansprakelijkheid aanvaarden.

