



**Welkom in uw nieuwe werkplek!**  
**Tweelingenlaan 37 te Apeldoorn**

**Huurprijs € 5.000,- per maand**



**Michael Maatman**

BEDRIJFSMAKELAAR

MICHAEL@RODENBURG.NL



**Hans Schuttenbelt**

BEDRIJFSMAKELAAR

HANS@RODENBURG.NL



**Hans van de Kamp**

BEDRIJFSMAKELAAR

HANSVANDEKAMP@RODENBURG.N



Download hier de  
contactgegevens

Op het gebied van bedrijfshuisvesting heeft Rodenburg Bedrijfsmakelaars een reputatie hoog te houden.

We onderscheiden voor u vijf marktsegmenten die alle gespecialiseerde afdelingen bedienen: bedrijfsruimten, kantoorruimten, winkels, horeca en huisvestingsvraagstukken in brede zin.

Rodenburg Bedrijfsmakelaars maakt onderdeel uit van Dynamis Vastgoedconsultants en Makelaars, één van de grootste makelaarsorganisaties van Nederland. Het samenwerkingsverband bestaat uit dertien regionale makelaars met meer dan vijftig vestigingen verspreid door heel Nederland.

Zie voor aanvullende informatie: [rodenburg.nl](http://rodenburg.nl).



# Inhoudsopgave

KENMERKEN

OVER HET OBJECT

FOTO'S

PLATTEGROND(EN)

KADASTRALE KAART

LOCATIE

BESTEMMINGSPLAN

MEDEWERKERS

AANVULLENDE DIENSTVERLENING

ONS WERKGEBIED

PLAN EEN BEZICHTIGING





## Hoofdkenmerken

HUURPRIJS	€ 5.000,- per maand, excl. BTW
BTW VAN TOEPASSING	Ja
HOOFDBESTEMMING	Bedrijventerrein met functieaanduiding tot en met cat. 4.1
BOUWJAAR	2000
BOUWVORM	Bestaande bouw
ONDERHOUD BINNEN	Goed tot uitstekend
ONDERHOUD BUITEN	Goed tot uitstekend
TOTALE OPPERVLAKTE	Totaal ca. 860 m <sup>2</sup>
ENERGIELABEL	A+, geldig tot 22 maart 2033

# Over het object

Representatief bedrijfsgebouw!

## Object/licging

Op een centrale ligging op het bedrijventerrein Apeldoorn-Noord bieden wij aan, een representatief bedrijfsgebouw met kantoor- en showroomruimte met achtergelegen bedrijfshal en 9 parkeerplaatsen.

De bereikbaarheid van dit object is middels directe ligging aan de A50 en op korte afstand van de A1 erg gunstig. Tevens zijn er in de buurt verschillende Openbaar vervoer de locatie is eveneens uitstekend bereikbaar te voet en per fiets.

## Oppervlakte

Totale oppervlakte ca. 860 m<sup>2</sup> onderverdeeld in:

Begane grond

Ca. 115 m<sup>2</sup> kantoorruimte

Ca. 315 m<sup>2</sup> bedrijfshal

Verdieping

Ca. 115 m<sup>2</sup> kantoorruimte

Ca. 315 m<sup>2</sup> showroom-/magazijnruimte\*

\*Momenteel is de schowroom-/magazijnruimte onderverdeeld in twee aparte ruimtes (ca. 190 m<sup>2</sup> showroomruimte en ca. 125 m<sup>2</sup> magazijn).

## Kadastrale informatie

Gemeente Apeldoorn

Sectie AF

Nummer 2301 (gedeeltelijk)

## Bestemming

Bij de gemeente Apeldoorn valt het onderhavige onroerend goed in het vigerende omgevingsplan Gemeente Apeldoorn, in werking vanaf 26-04-2024. De bestemming van het perceel is: bedrijventerrein met functieaanduiding tot en met categorie 4.1. U kunt het omgevingsplan inzien via [omgevingsloket.nl](https://omgevingsloket.nl) of u kunt het plan desgewenst bij ons kantoor opvragen.

## Parkeergelegenheid

Object wordt verhuurd inclusief 9 parkeerplaatsen op eigen terrein.

# Over het object (vervolg)

Representatief bedrijfsgebouw!

## Opleveringsniveau

In de huidige staat, met o.a. de navolgende voorzieningen in de kantoren:

- Airco units
- systeemplafond met LED verlichting
- pantry's
- cv-installatie gekoppeld aan radiatoren
- toiletgroep
- aanwezige vloerbedekking
- aanwezige balie
- aanwezige alarm
- aanwezige balie

En navolgende voorzieningen in de bedrijfsruimte:

- overheaddeur met loopdeur
- TL verlichting
- Indirect gestookte heater
- Brandhaspel(s)
- CV gekoppeld aan radiatoren

## Huurprijs

€ 5.000,- per maand, te vermeerderen met btw.

## Servicekosten

Niet van toepassing, het gehuurde is voorzien van eigen verbruiksmeters ten behoeve van water en elektra.

## Energielabel

A+, geldig tot 22 maart 2033.

## Aanvaarding

In overleg.

# Voorwaarden & uitgangspunten

## Huurbetaling

Per maand, vooruit te betalen.

## Huurtermijn

In overleg.

## Omzetbelasting

Er is sprake van een BTW-belaste verhuur.

## Huurprijsaanpassing

De huurprijs zal jaarlijks worden aangepast overeenkomstig de maandprijsindexering volgens de CBS-cijfers "alle huishoudens", voor het eerst 1 jaar na huuringangsdatum.

## Zekerheidsstelling

Bankgarantie/waarborgsom ter grootte van een bruto betalingsverplichting van drie maanden huur inclusief servicekosten en BTW.

## Huurovereenkomst

De te sluiten huurovereenkomst zal worden opgemaakt conform het model welke door de Raad voor Onroerende Zaken (ROZ) op 30-1-2015 is vastgesteld en op 17-2-2015 is gedeponneerd bij de griffie van de rechtbank te Den Haag en aldaar ingeschreven onder nummer 15/20 tevens gepubliceerd op de website [www.roz.nl](http://www.roz.nl), met aanvullende bepalingen door verhuurder.

## Voorbehoud

Eventuele transacties dienen ter goedkeuring voorgelegd te worden aan opdrachtgever c.q. eigenaar van het gebouw. Tot deze goedkeuring verleend is, zijn alle uitgebrachte aanbiedingen geheel vrijblijvend.

## Disclaimer

Aan deze objectinformatie kunnen geen rechten worden ontleend en deze informatie kan niet als aanbieding of offerte worden beschouwd maar geldt als uitnodiging om in onderhandeling te treden. Alle informatie is geheel vrijblijvend en uitsluitend voor geadresseerde bestemd. Alle gegevens zijn met zorg samengesteld en uit ons inziens betrouwbare bron afkomstig. Ten aanzien van de juistheid ervan kunnen wij echter geen aansprakelijkheid aanvaarden. Door ons wordt geen aansprakelijkheid aanvaard behoudens voor zover de door ons verplicht afgesloten beroepsaansprakelijkheidsverzekering in voorkomend geval aanspraak op een uitkering geeft.


















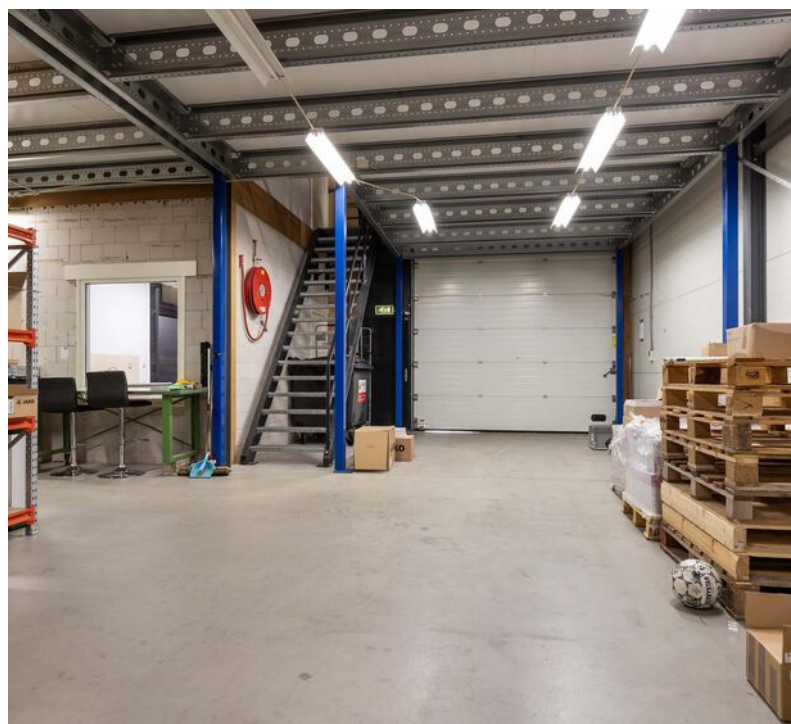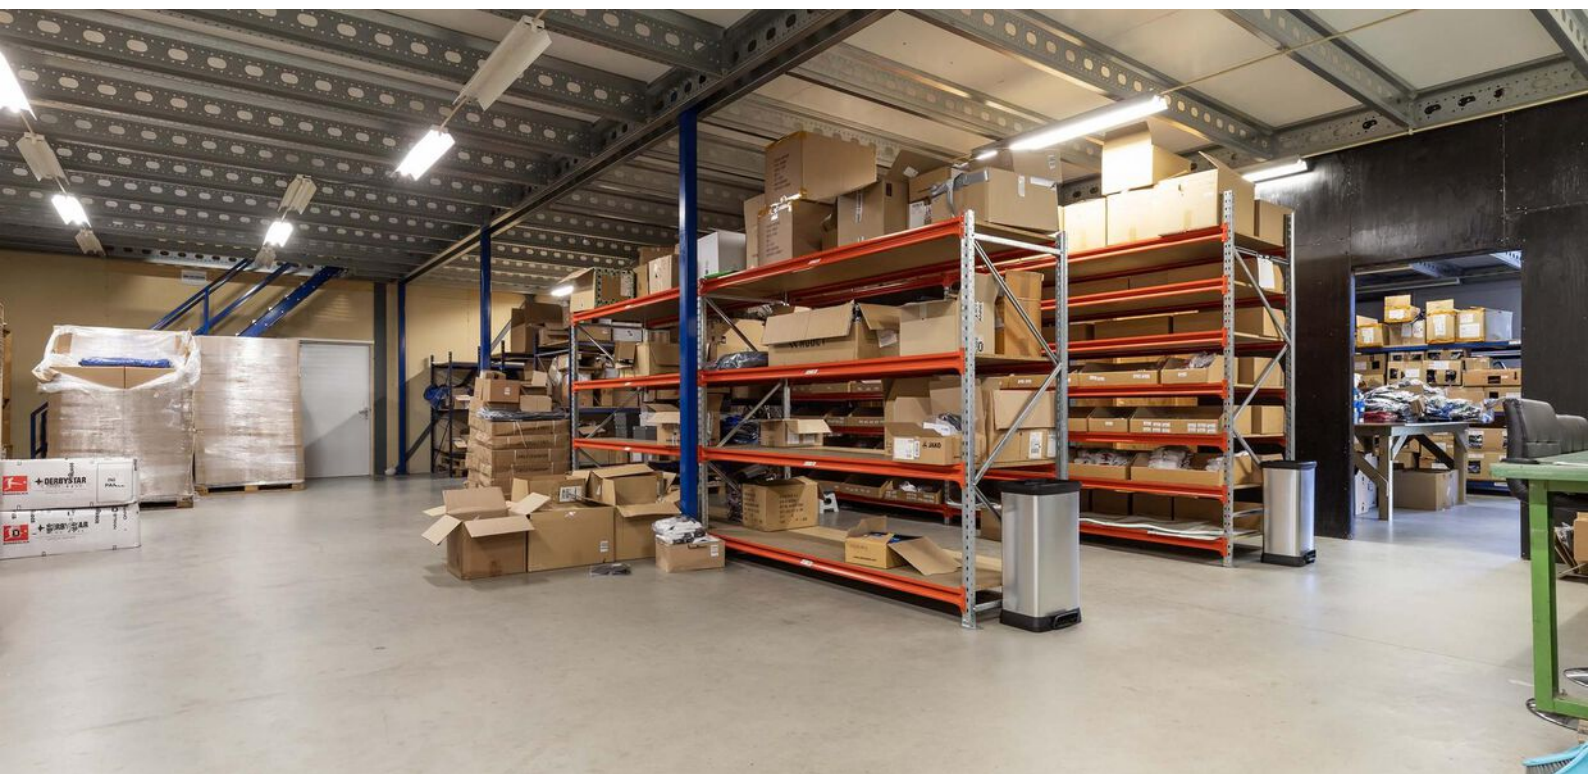




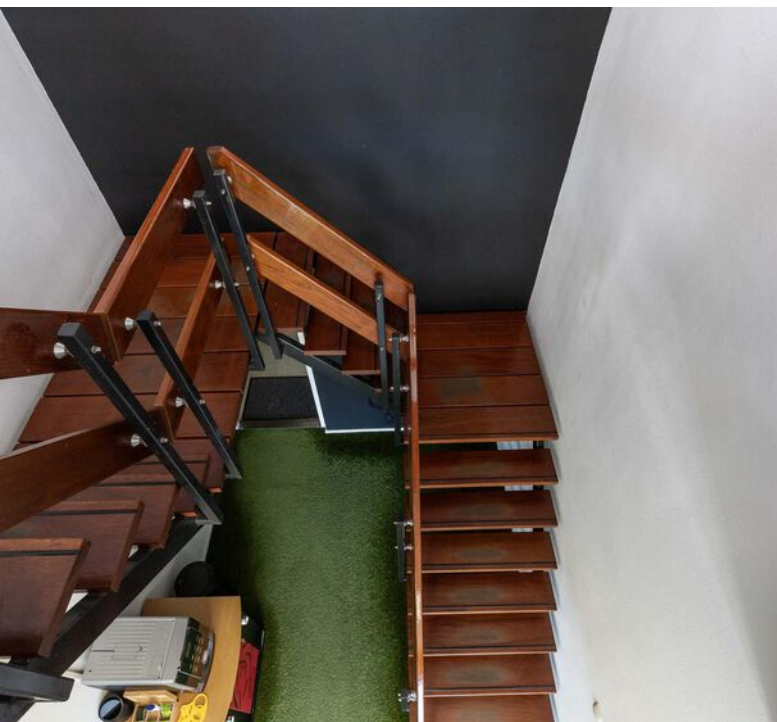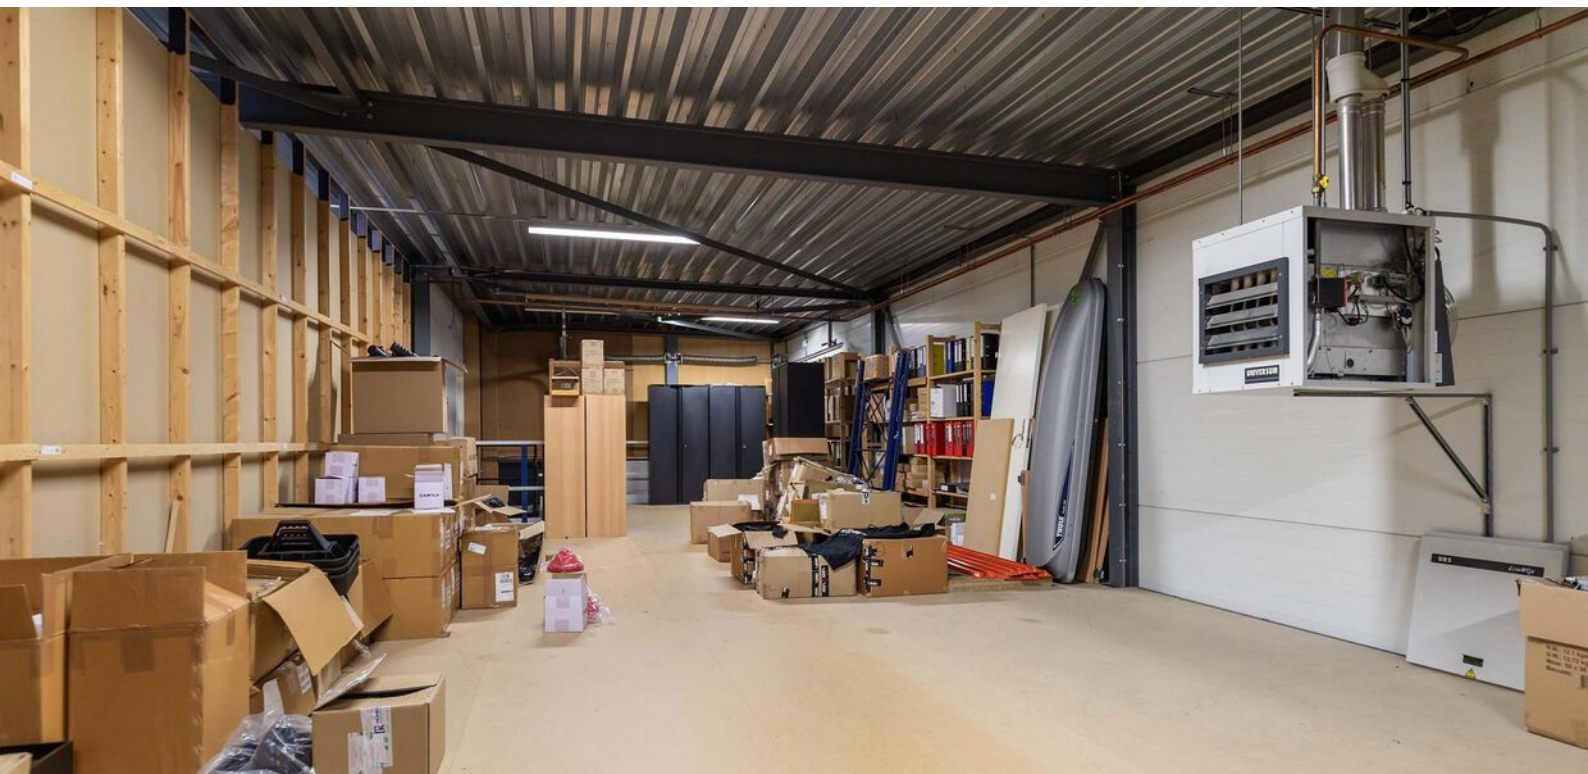



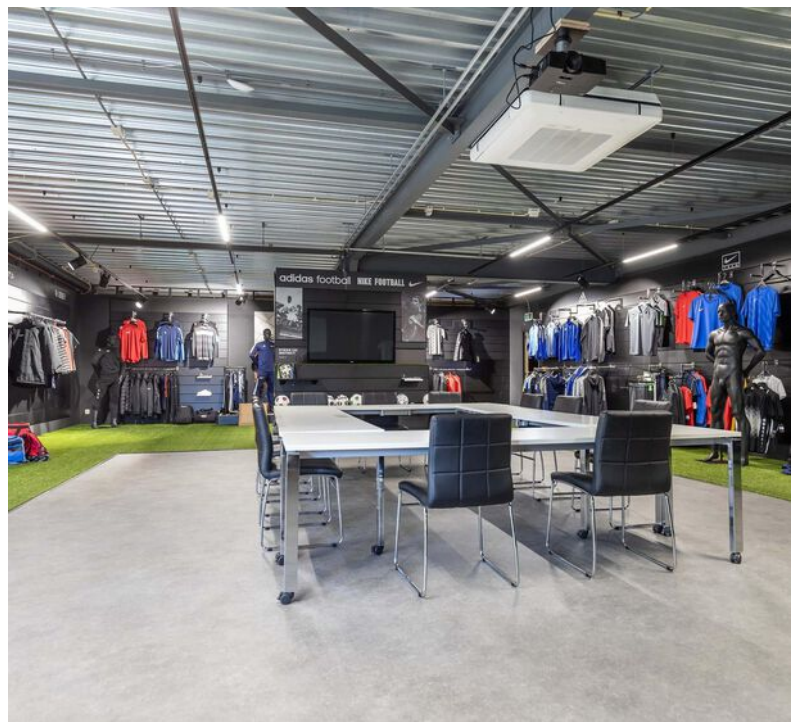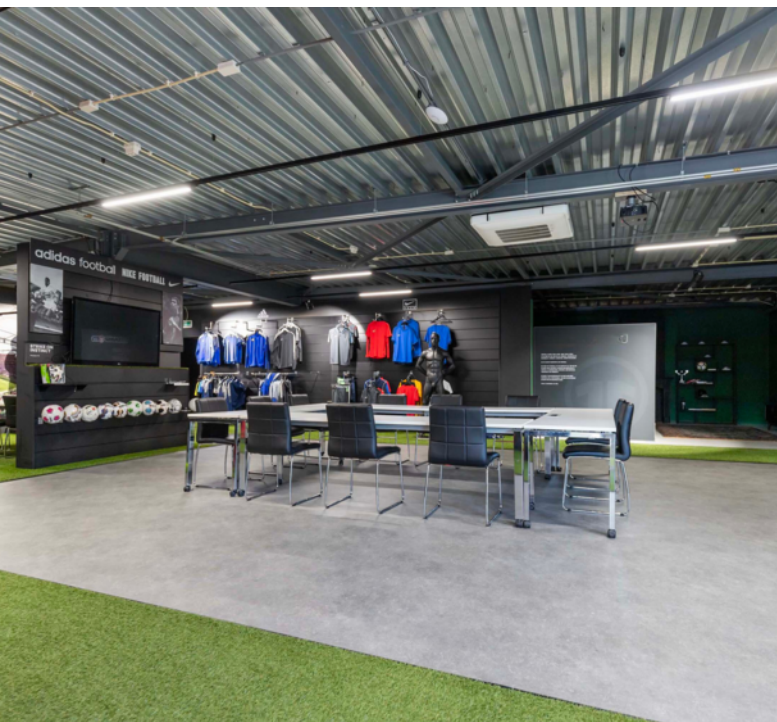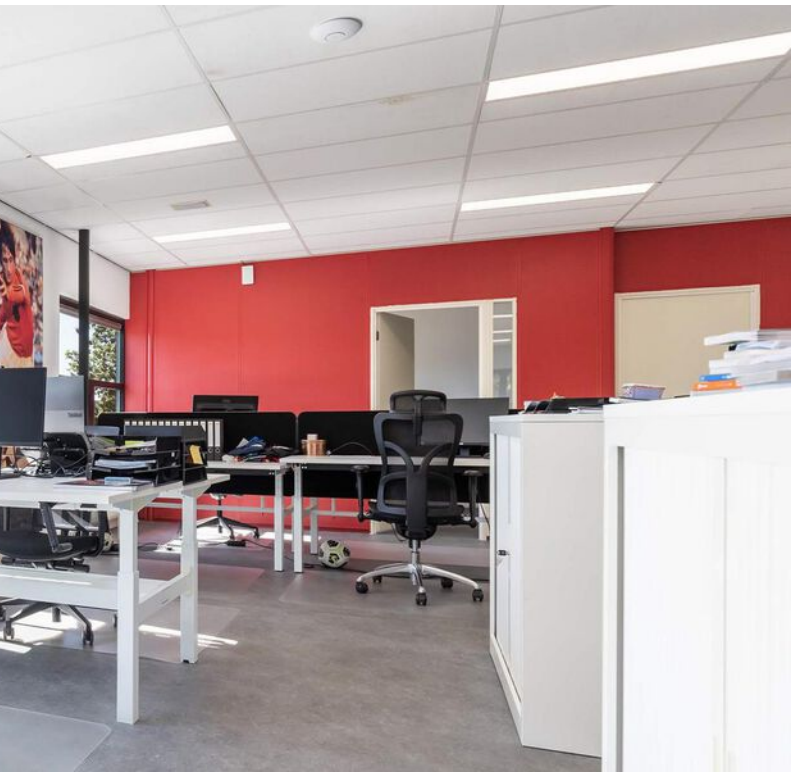




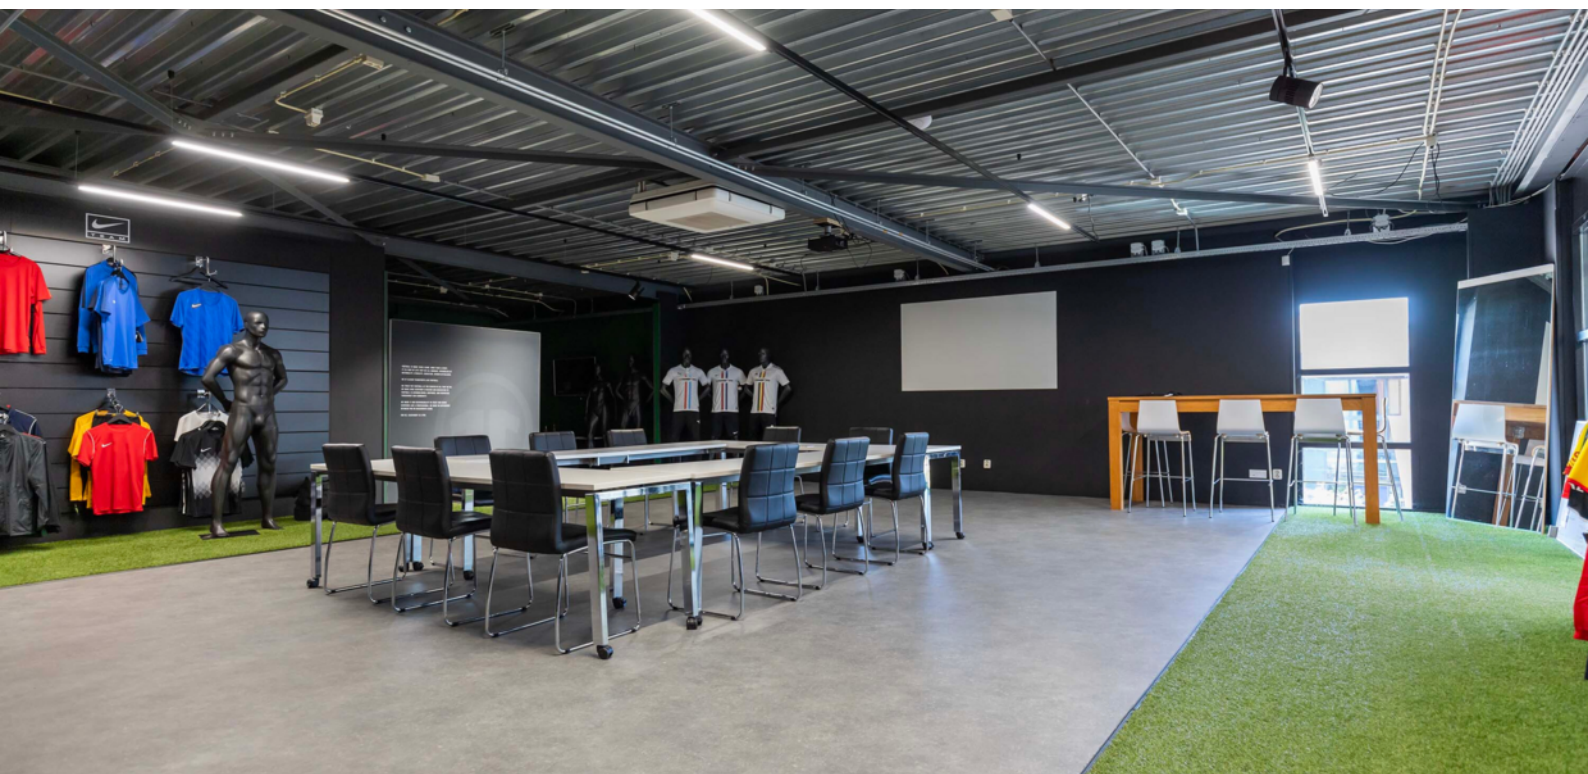








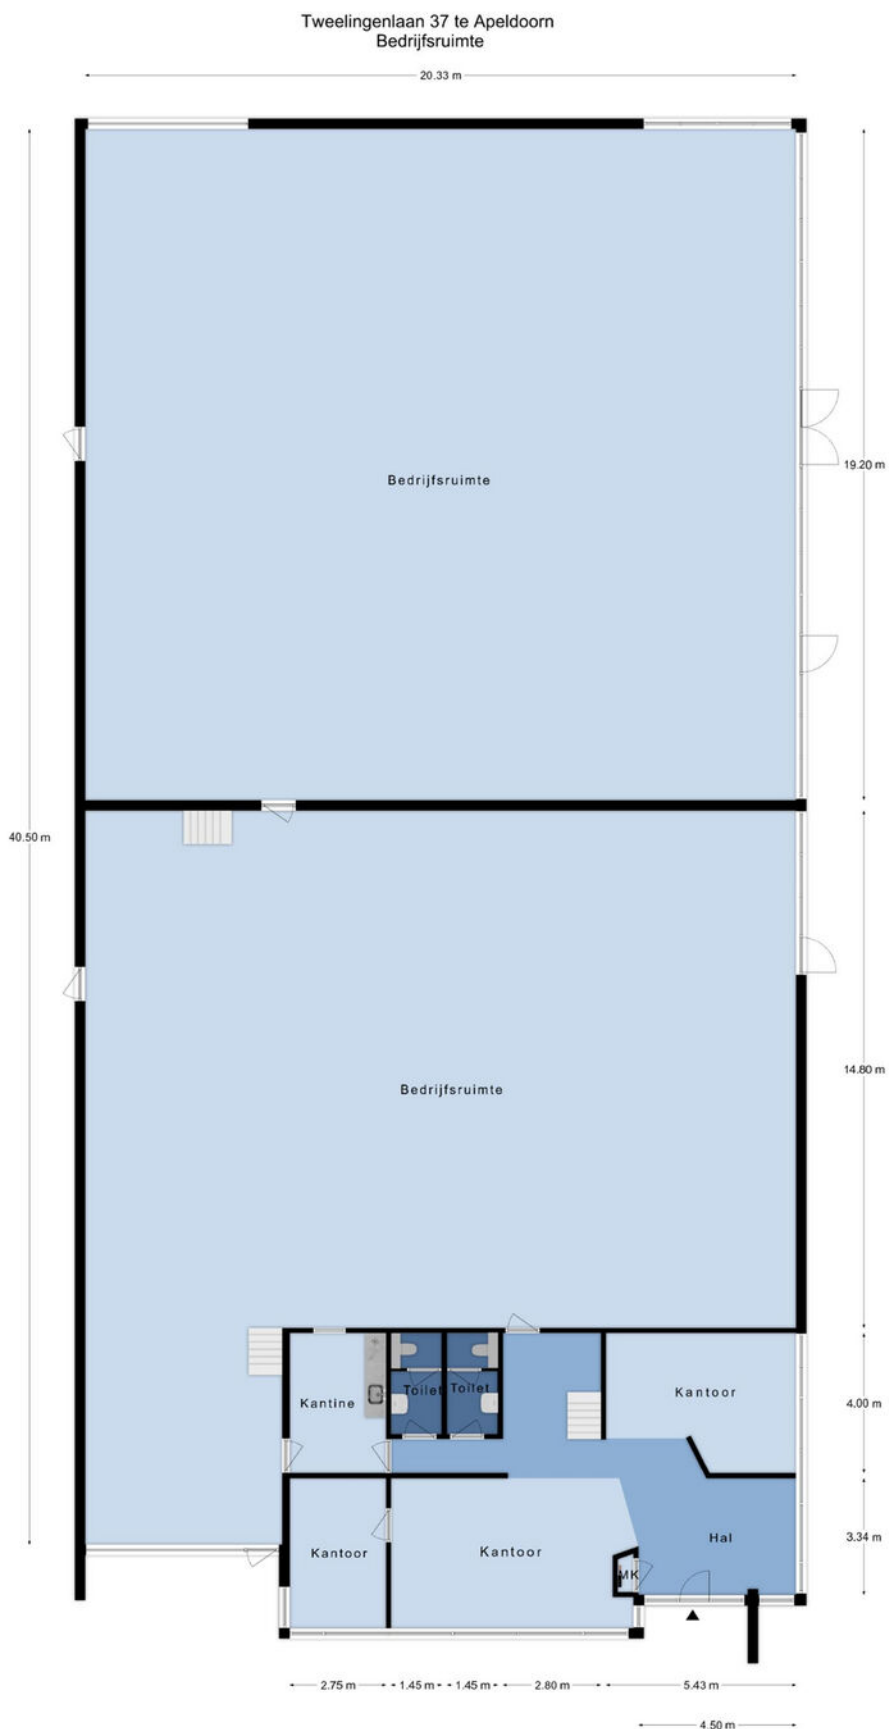

De plattegronden zijn met de grootste zorg samengesteld.  
Aan deze plattegronden kunnen geen rechten worden ontleend.

Tweelingenlaan 37 te Apeldoorn  
Bedrijfsruimte 1e Verdieping

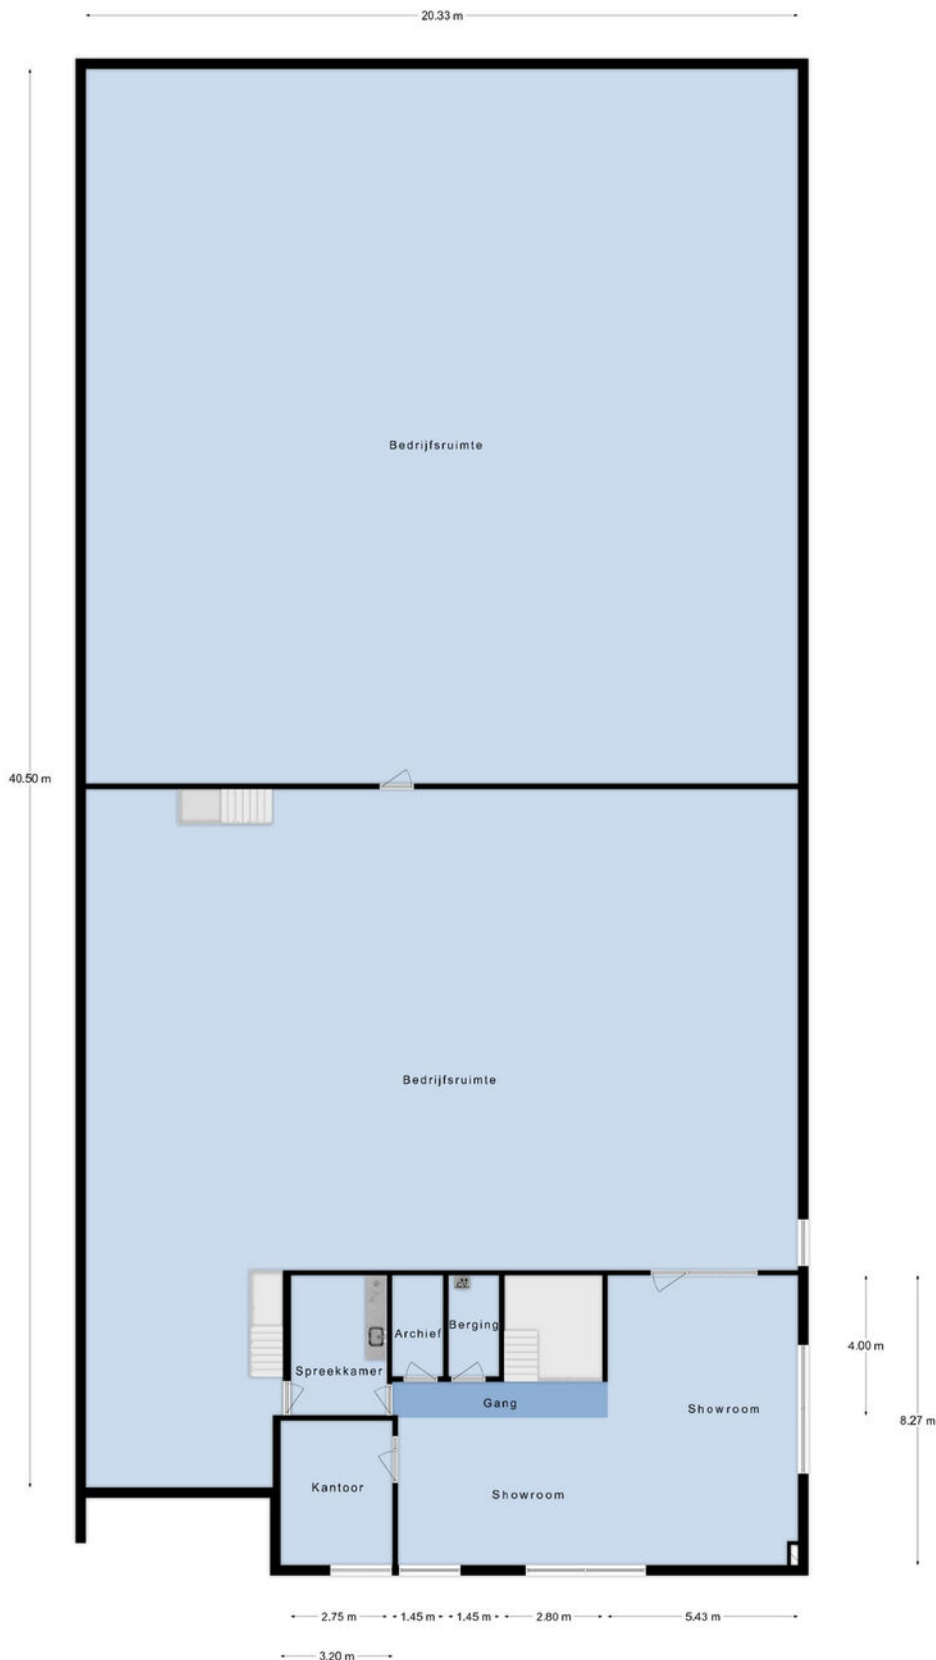


De plattegronden zijn met de grootste zorg samengesteld.  
Aan deze plattegronden kunnen geen rechten worden ontleend.

# Kadastrale kaart

Kadastrale informatie  
Gemeente Apeldoorn  
Sectie AF  
Nummer 2301

Kadastrale kaart

Uw referentie: BA HS

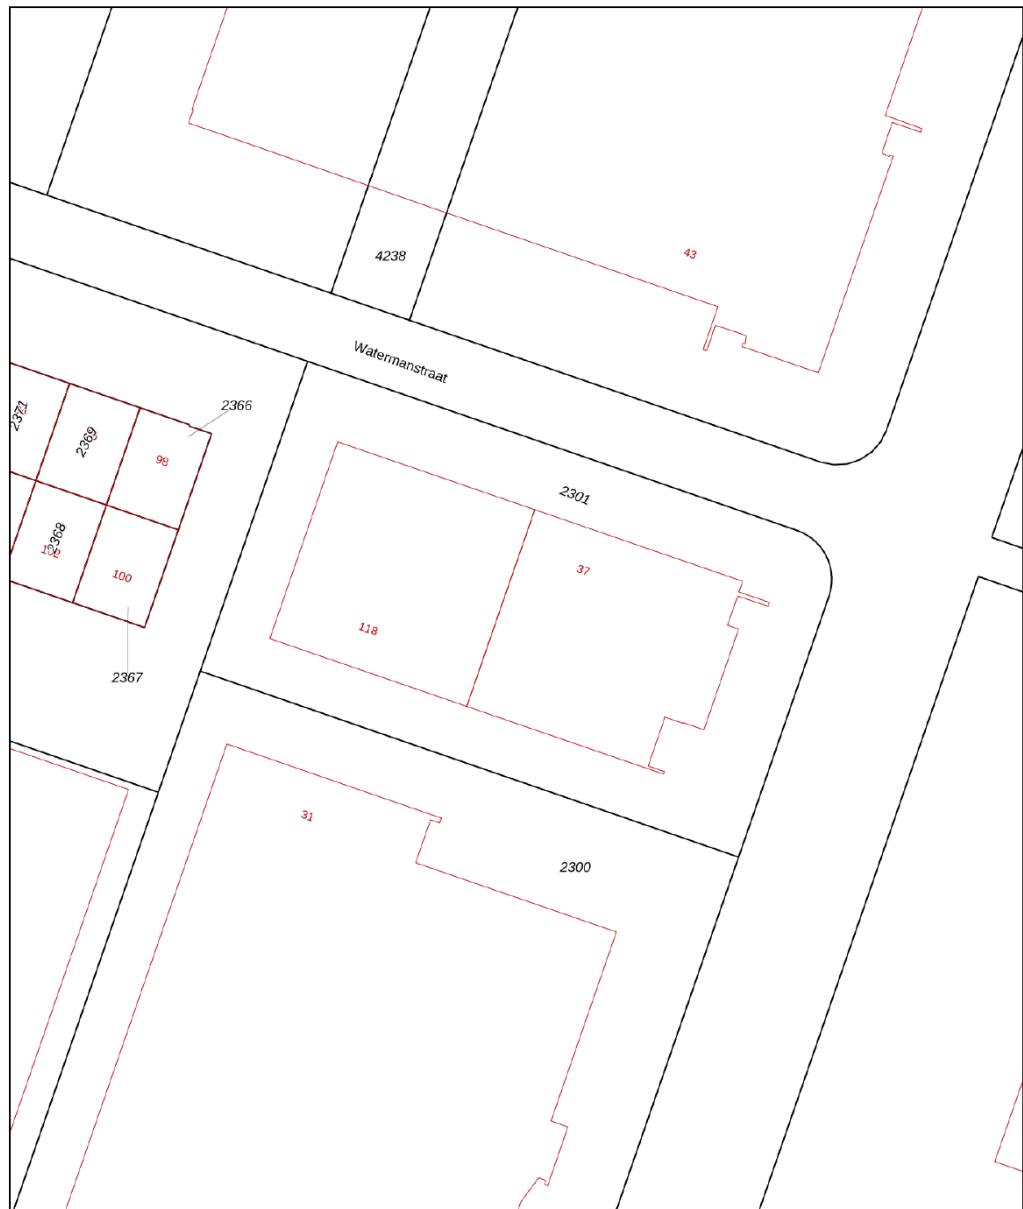


<b>12345</b> 25 — Vastgestelde kadastrale grens — Voorlopige kadastrale grens — Administratieve kadastrale grens — Bebouwing	Deze kaart is noordgericht Perceelnummer Huisnummer Vastgestelde kadastrale grens Voorlopige kadastrale grens Administratieve kadastrale grens Bebouwing	Schaal 1: 500  Kadastrale gemeente Apeldoorn Sectie AF Perceel 2301	
---	---	---------------------------------------------------------------------------------	---------------------------------------------------------------------------------------

Voor een eensluitend uittreksel, geleverd op 16 juli 2024  
De bewaarder van het kadaster en de openbare registers


Aan dit uittreksel kunnen geen betrouwbare maten worden ontleend.  
De Dienst voor het kadaster en de openbare registers behoudt zich de intellectuele eigendomsrechten voor, waaronder het auteursrecht en het databankenrecht.



# Locatie

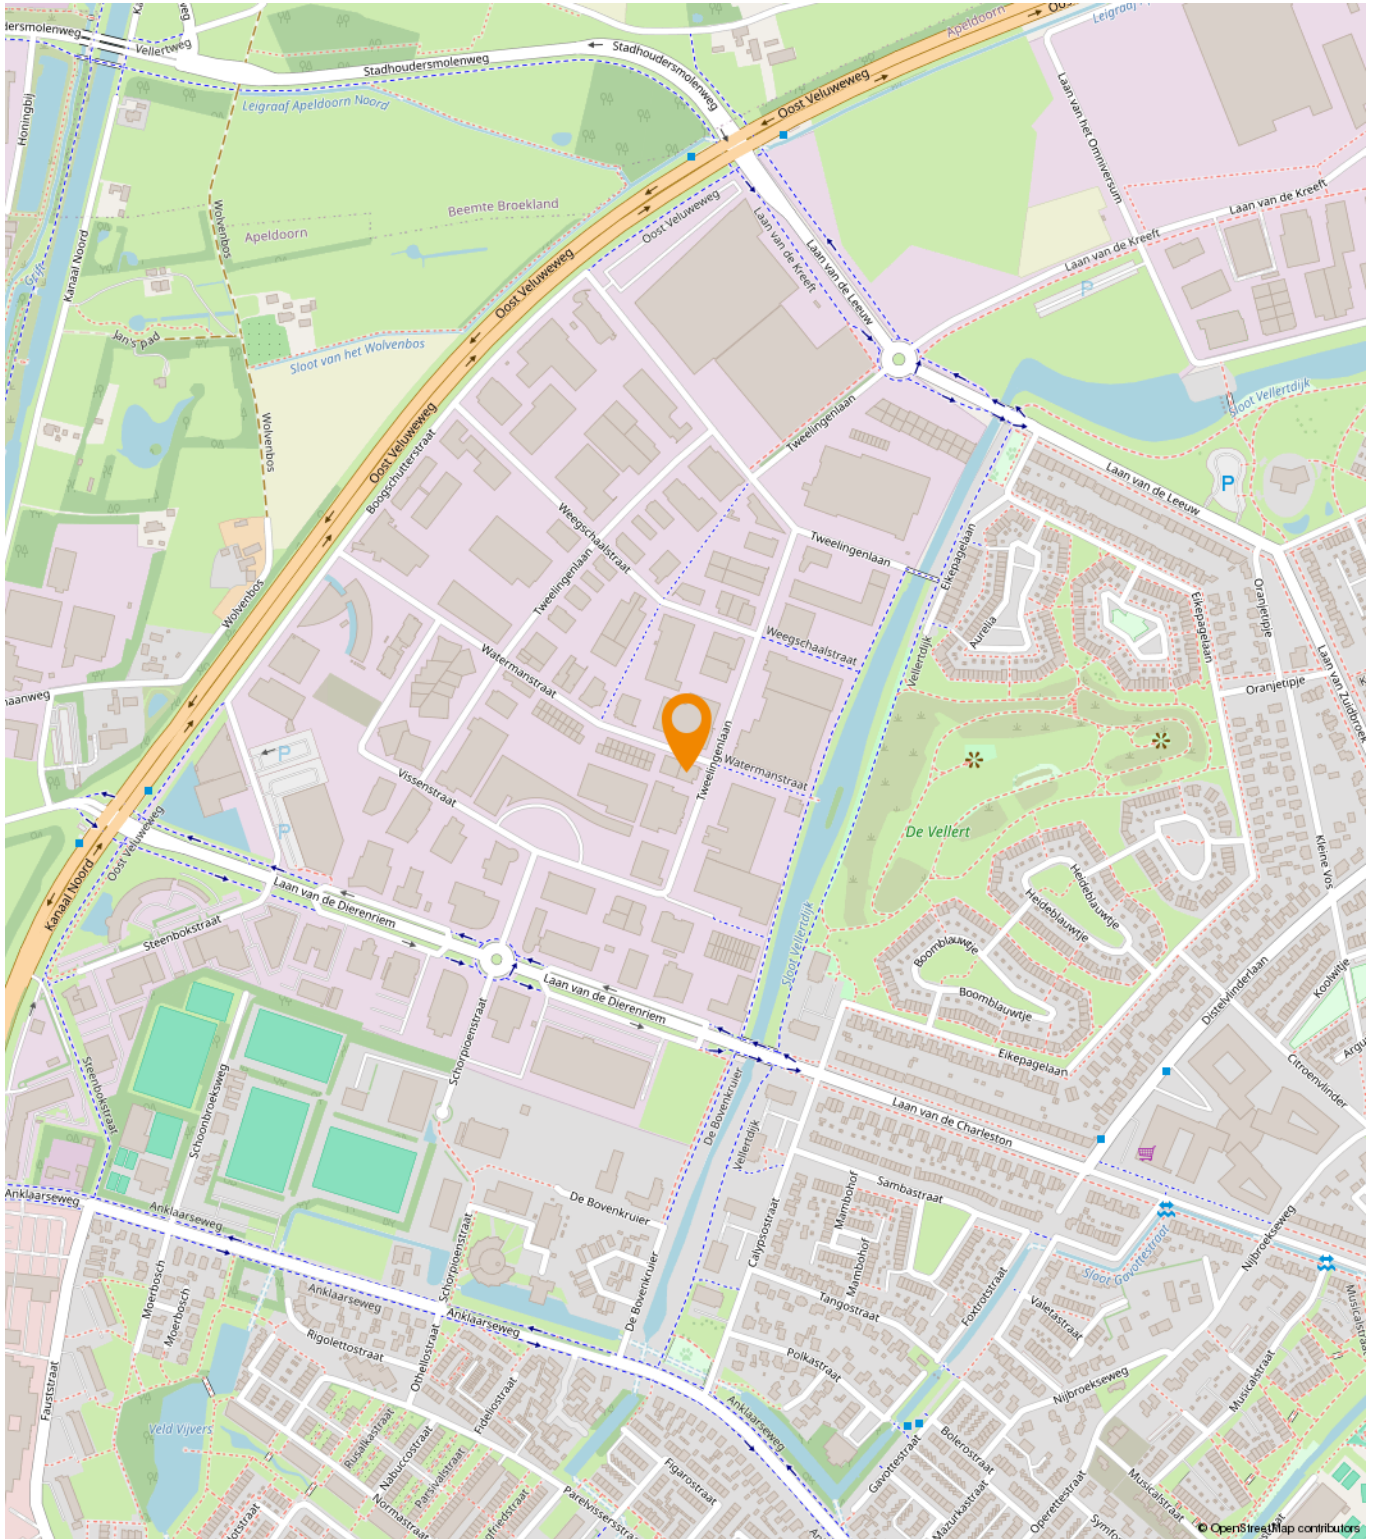



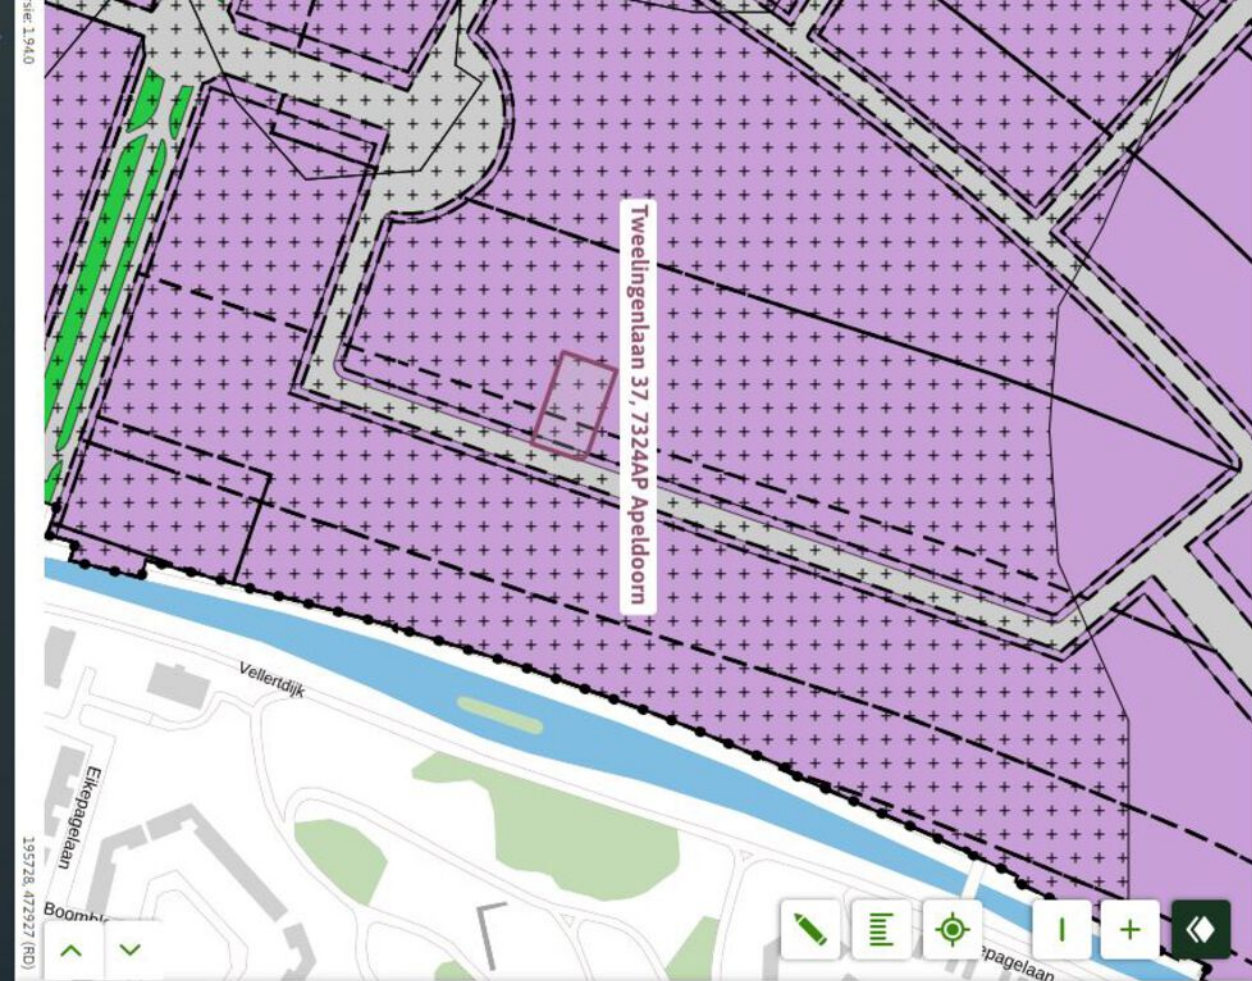

Map showing planning zones and a red selection box around Tweelingenlaan 37, 7324AP Apeldoorn. The map includes labels for 'Vellertdijk', 'Elkepagelaan', and 'Boomh...'.

**Sprengelaar en Anklaar**  
Bestemmingsplan Gemeente Apeldoorn  
meer kenmerken >  
vastgesteld 27-06-2013 - geheel onherroepelijk in werking

**Plekinfo** Regels Bijlagen bij regels Toelichting Bijlagen bij toelichting  
Gerelateerd Overig

**Bestemmingsvlakken (3)**

- Waarde - Archeologie middelhoog >
- Bedrijventerrein >
- Verkeer - Verblijfsgebied >

**Bouwvlakken (1)**

- bouwvlak

**Functieaanduidingen (1)**

- bedrijf tot en met categorie 4.1

**Maatvoeringen (1)**

- Maximum bouwhoogte (m) (1)

Men

# Een passende huisvesting voor uw bedrijf?

Onze specialisten helpen u graag!



**Michael Maatman**

Bedrijfsmakelaar  
Apeldoorn

055 5 268 268  
michael@rodenburg.nl



**Hans van de Kamp**

Bedrijfsmakelaar  
Apeldoorn

055 5 268 268  
hansvandekamp@rodenburg.nl



**Hans Schuttenbelt**

Bedrijfsmakelaar  
Apeldoorn

055-5268268  
hans@rodenburg.nl



**Sarah Welker**

Commerciële binnendienst  
Apeldoorn

055 5 268 268  
sarah@rodenburg.nl



**Lisette van den Bos**

Commerciële binnendienst  
Apeldoorn / Deventer

055 5 268 268  
lisette@rodenburg.nl



**Ivo van der Zwan**

Commerciële binnendienst  
Zwolle

038- 4 222 222,  
ivovanderzwan@rodenburg.nl

**ZOEK JE EEN  
UITDAGENDE BAAN?**

**KIJK OP RODENBURG.NL VOOR  
DE ACTUELE VACATURES**





**Jonathan Kleine**  
Vastgoedadviseur

038 4 222 222  
jonathan@rodenburg.nl



**Eva Olde Rikkert**  
Bedrijfsmakelaar  
Zwolle

038 4 222 222  
eva@rodenburg.nl



**Ivo Dijkerman**  
Bedrijfsmakelaar  
Deventer

0570 745 245  
ivo@rodenburg.nl



**Ellis Kersten**  
Bedrijfsmakelaar  
Deventer

0570 745 245  
ellis@rodenburg.nl



**Rick Wessels**  
Taxateur

055 5 268 268  
rick@rodenburg.nl



**Jorrit Julius**  
Taxateur

055 5 268 268  
jorrit@rodenburg.nl



**Herma Harke**  
Taxateur

055 5 268 268  
herma@rodenburg.nl



**Quinten Dekker**  
Binnendienst Taxaties  
Apeldoorn

055-5268268  
quinten@rodenburg.nl

**VASTGOED VRAAGSTUKKEN?**

**NEEM CONTACT OP MET ÉÉN  
VAN ONZE SPECIALISTEN**

## ONZE AANVULLENDE DIENSTVERLENING



## Aankoop | aanhuur

Waarschijnlijk heeft u zelf al een goed beeld van wat u zoekt.

Toch kan het lastig zijn om uw wensen te vertalen naar een duidelijk zoekprofiel. Daarom begint het zoeken via Rodenburg Bedrijfsmakelaars altijd met een persoonlijke kennismaking.



## Beleggingen

Bij Rodenburg Bedrijfsmakelaars hebben we als eerst het overzicht van beschikbare beleggingsmogelijkheden en kunnen we u adviseren en begeleiden bij transacties. We kunnen u onder meer helpen met beleggingsadvies in: bedrijfspanden, logistieke centra, kantoren, winkels en woningen. Bent u geïnteresseerd in het uitbreiden of opzetten van uw vastgoedportefeuille? We helpen u graag.



## Taxaties

Waarderingen zijn de ruggengraat van een nauwkeurige en betrouwbare vastgoedmarkt. U zoekt een partij die u tijdens het gehele traject kan ondersteunen en begeleiden - waarbij kwaliteit van essentieel belang is. Wij werken objectief, nauwkeurig en met betrouwbare rekenmodellen. Alleen zo weten we zeker dat we bijdragen aan de solide uitgangspunten op basis waarvan u keuzes wilt maken.

## WAAROM RODENBURG BEDRIJFSMAKELAARS

- ✓ Uitstekend bereikbare backoffice
- ✓ Al jaren marktleider in de regio
- ✓ Eigen taxatieafdeling
- ✓ Thuis in de markt, de regio en bij instanties
- ✓ Betrokken van A tot Z
- ✓ VastgoedCert gecertificeerd
- ✓ NVM Business makelaar

### **Ons werkgebied**

Onze taxateurs werken landelijk



# Plan een bezichtiging

**Rodenburg Bedrijfsmakelaars**

Paslaan 20

7311 AL Apeldoorn

☎ 055-5268268

✉ [bogapeldoorn@rodenburg.nl](mailto:bogapeldoorn@rodenburg.nl)