

Ruimte
voor ambities.
Kijk mee.



**Bekijk
dit object**

Ondernemen vraagt ruimte. En visie.

Dat u op zoek bent naar passende huisvesting voor uw bedrijf, is niet voor niets. Groei vraagt om ruimte. Maar ook om visie. Want met ondernemen, zo is onze ervaring, is het net als met regeren. Het is vooruitzien. In sommige markten valt dat niet mee. Maar alleen al het hebben van een droom als ondernemer, geeft richting aan uw bedrijf. Om niet te zeggen: een boost! We vinden het maar wat gaaf om als makelaars u daarin te ondersteunen. Het pand wat we bij deze presenteren, moet u zien in het licht van uw ambities. Wie weet, realiseert u in dit pand een substantiële groei, een beslissende vernieuwing of prachtige projecten. Wij kunnen meedenken met uw plannen. Maar we weten het: uw energie als ondernemer gaat op deze locatie het verschil maken. Alvast veel succes!

Laurens Snel en Martijn Cluistra
Bedrijfsmakelaars





De volgende fase
van uw bedrijf.
In Barneveld.



Deze bedrijfsruimte in het kort

Nieuw aanbod op de Briellaerd! Een bedrijfsruimte van circa 230 m² verdeeld over twee bouwlagen. Een overheaddeur, toilet, pantry en 3 parkeerplaatsen voor de deur zijn al voor u geregeld. Daarnaast is er een sparing aanwezig, gesitueerd naast de trapopening. De vrije hoogte op de begane grond is circa 3,6 meter en op de verdieping circa 3,2 meter. Mede dankzij de op- en afritten van de snelweg A30 maakt dit een ideale plek om te ondernemen.

Adres	Anthonie Fokkerstraat 57 T te Barneveld
Huurprijs	€ 1.500,- per maand, excl. BTW en servicekosten
Type	Bedrijfsruimte
Oppervlakte	Totale oppervlakte ca. 230 m ²

Objectinformatie

Omschrijving	Nieuw aanbod op de Briellaerd! Een bedrijfsruimte van circa 230 m ² verdeeld over twee bouwlagen. Een overheaddeur, toilet, pantry en 3 parkeerplaatsen voor de deur zijn al voor u geregeld. Daarnaast is er een sparing aanwezig, gesitueerd naast de trapopening. De vrije hoogte op de begane grond is circa 3,6 meter en op de verdieping circa 3,2 meter. Mede dankzij de op- en afritten van de snelweg A30 maakt dit een ideale plek om te ondernemen.
Ligging	Bedrijventerrein De Briellaerd kenmerkt zich door de goede bereikbaarheid op enkele minuten rijafstand van de op- en afritten van de aangrenzende snelweg A30. Ook door de ligging nabij de rondweg Plantagelaan is dit een perfecte uitvalsbasis voor uw bedrijf
Indeling	Entree middels automatisch bedienbare overheaddeur en loopdeur. Bedrijfsruimte met een toilet en trapopgang naar de verdieping. Tevens is er een sparing aanwezig. Deze is direct gelegen naast de trapopening. Middels de trapopgang naar de verdieping. Toegang tot de bedrijfsruimte en pantry.
Vloeroppervlakte	Begane grond ca. 115 m ² Verdieping ca. 115 m ²
Voorzieningen	<ul style="list-style-type: none">• Toilet• Pantry (close-in boiler)• LED-verlichting• Glasvezel• Hoogte begane grond: 3,67 meter• Hoogte 1e verdieping: 3,25 meter• Sparing in de verdiepingsvloer, direct naast de trapopening.• 3 parkeerplaatsen• Servicekosten € 113,- per maand
Algemeen	Bouwjaar 2020
Bestemming	Enkelbestemming, bedrijf tot en met categorie 2
Huurperiode	In overleg.
Huurbetaling	Per maand/kwartaal vooruit.
Huurprijsaanpassing	Jaarlijks, op basis van de wijziging van het maandprijs-indexcijfer volgens de consumentenprijsindex (CPI) reeks CPI-Alle Huishoudens (2015=100), gepubliceerd door het Centraal Bureau voor de Statistiek (CBS).
Zekerheidsstelling	Bankgarantie of waarborgsom ter grootte van 3 maanden huur inclusief servicekosten en de wettelijk verschuldigde omzetbelasting.

Overige condities

Huurovereenkomst op basis van het standaardmodel van de Raad voor Onroerende Zaken (ROZ), model januari 2015, zoals gehanteerd door de NVM. De verhuur geschiedt onder voorbehoud van goedkeuring door verhuurder.


Aanvaarding

In overleg.

Bekijk de video van dit pand!




Begane grond

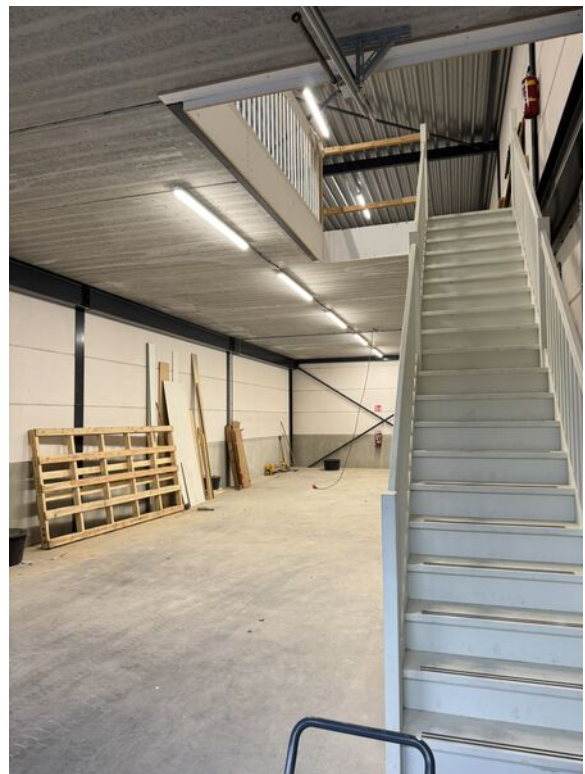



Verdieping




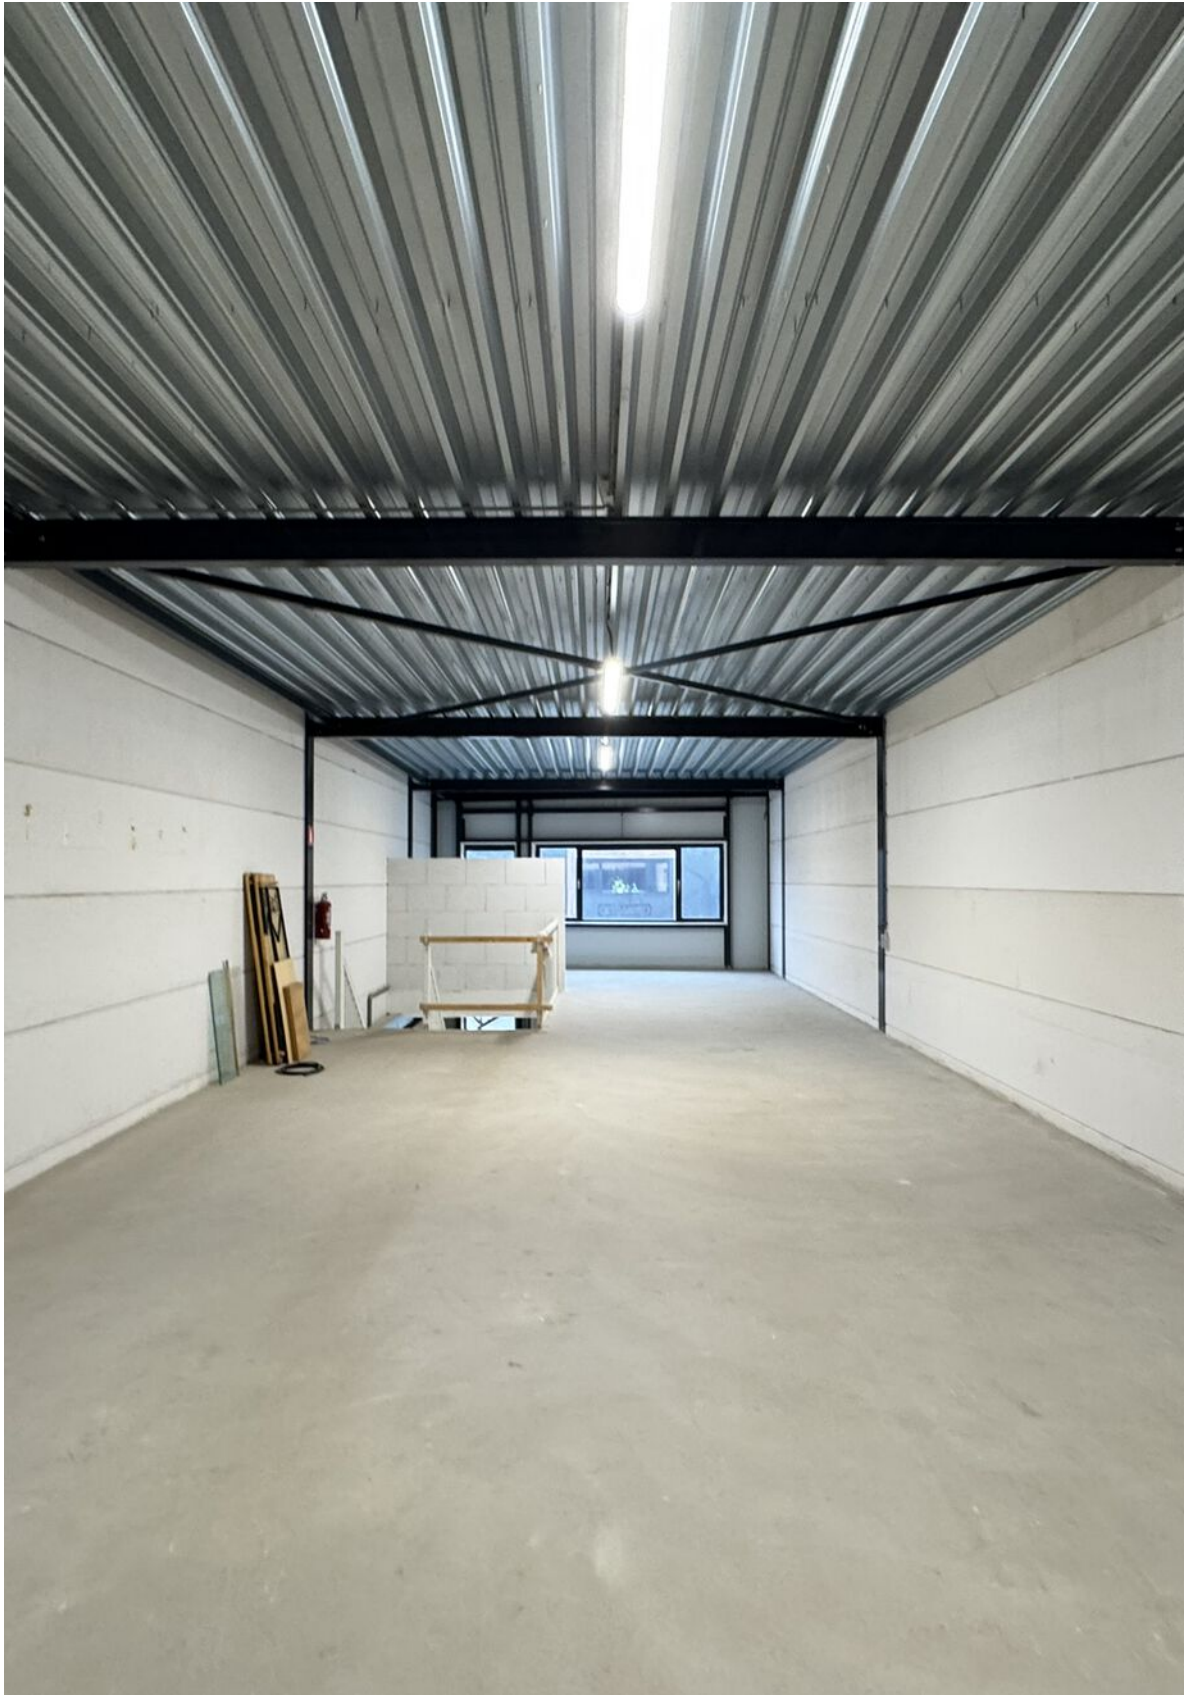






Begane grond

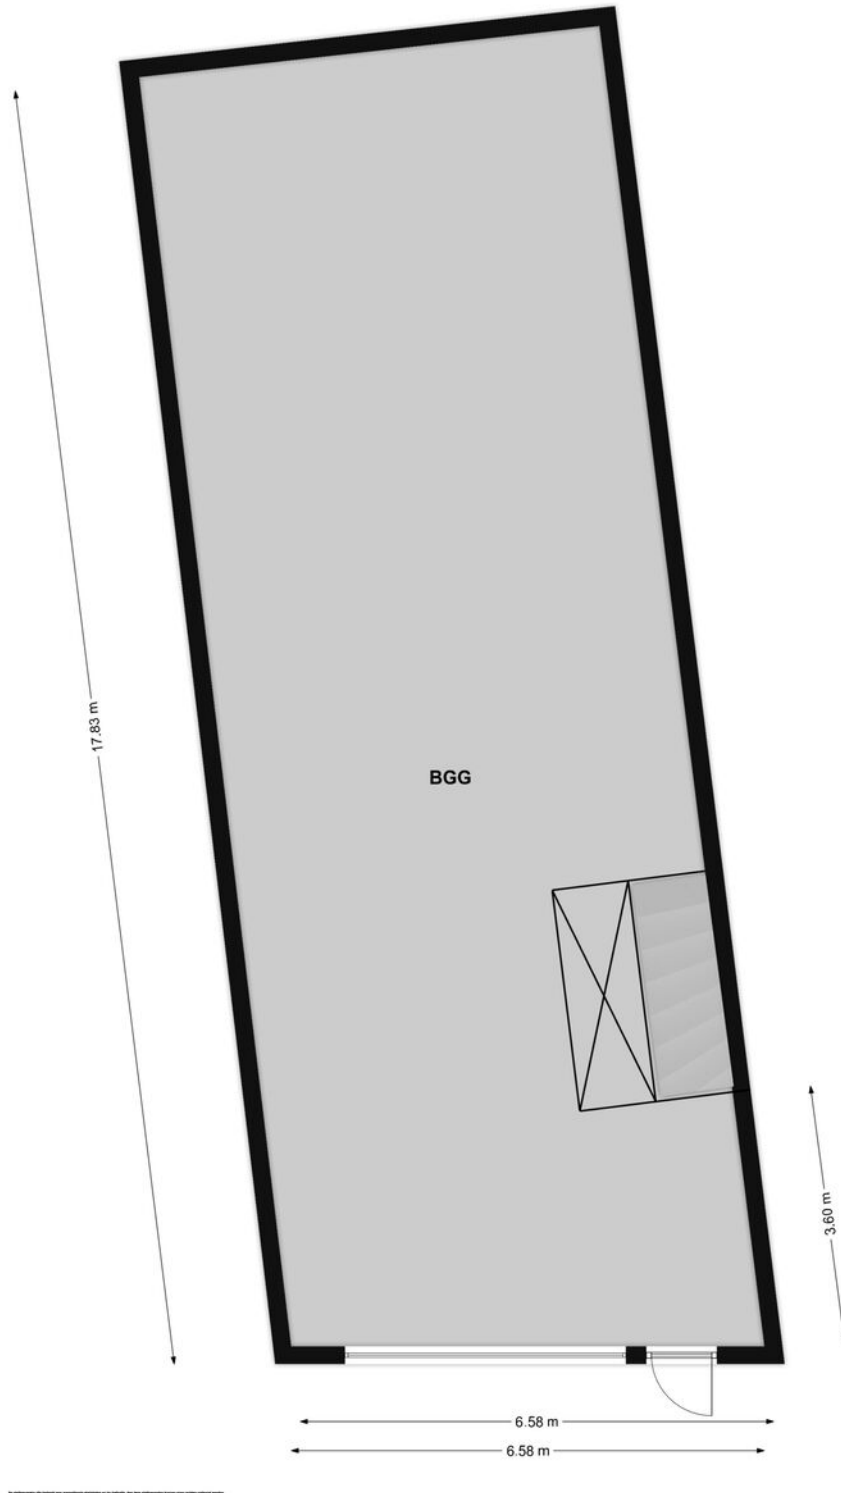

Verdieping

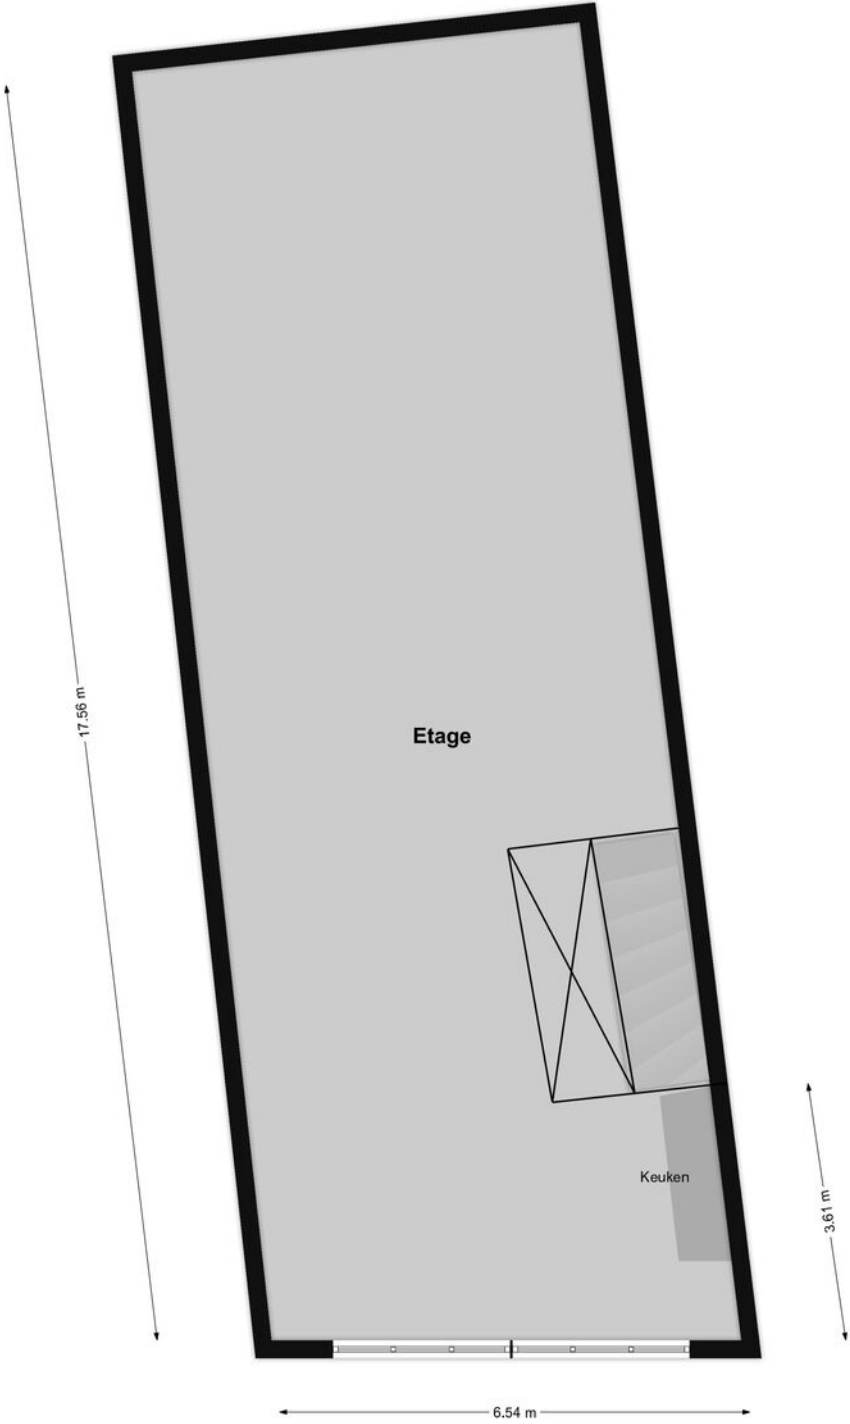


Bestemming

**Antonie Fokkerstraat-
Achterveldseweg**
gemeente Barneveld
bestemmingsplan
onherroepelijk (vastgesteld 2019-04-17)

PLEKINFO DOCUMENTEN KENMERKEN

167040.7, 460421.4

- Enkelbestemming**
Bedrijventerrein
- Dubbelbestemming**
Waarde - Archeologie 1
- Bouwvlak**
- Funcieaanduiding**
bedrijf tot en met categorie 2
- Funcieaanduiding**
specifieke vorm van detailhandel -
webwinkel a
- Funcieaanduiding**
specifieke vorm van waarde -
archeologie 1 - hoge
verwachtingswaarde
- Maatvoering**
 - maximum bebouwingspercentage:
100%
 - maximum bouwhoogte: 8 m
 - maximum goothoogte: 8 m

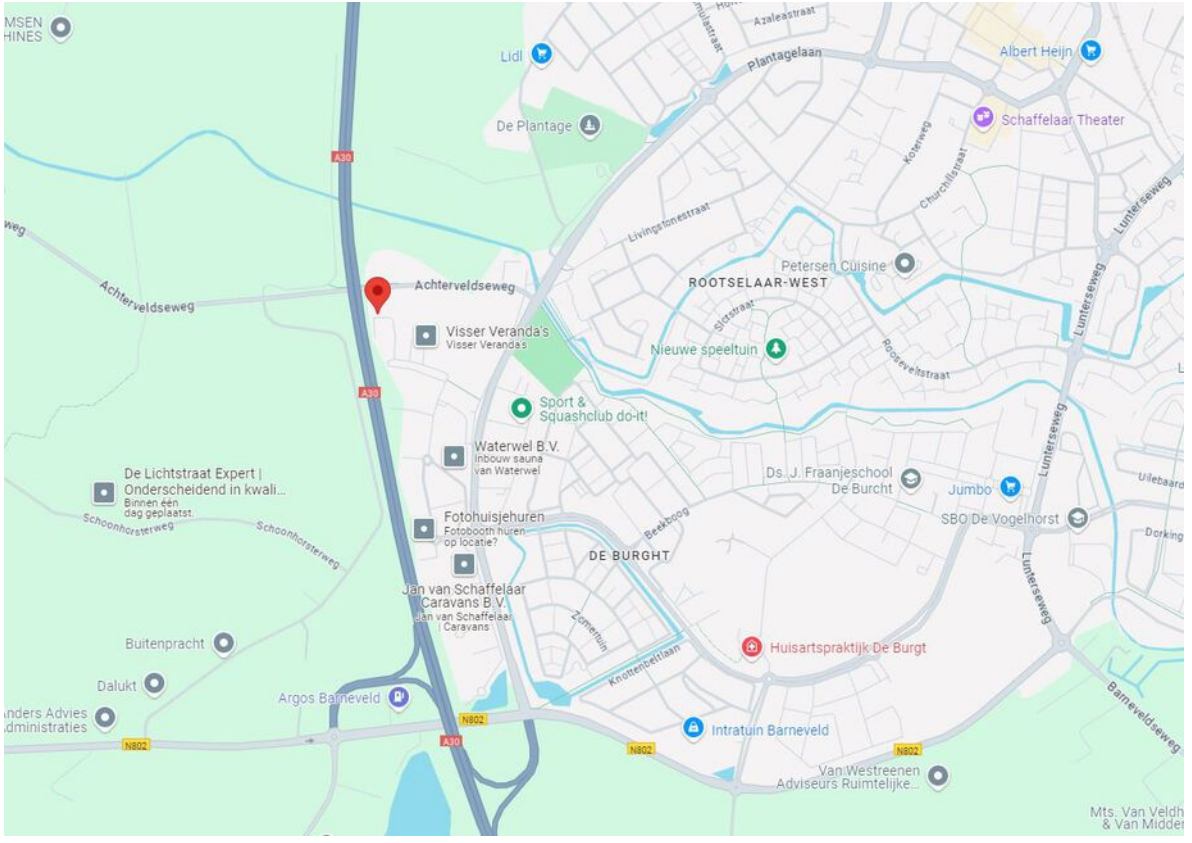


Kadastrale kaart

Kadastrale kaart

Uw referentie: Westeneng



<p>12345 Perceelnummer</p> <p>25 Huisnummer</p> <p>— Vastgestelde kadastrale grens</p> <p>— Voorlopige kadastrale grens</p> <p>— Administratieve kadastrale grens</p> <p>— Bebouwing</p> <p><small>Voor een eensluitend uittreksel, geleverd op 11 oktober 2024 De bewaarder van het kadaster en de openbare registers</small></p>	<p>Schaal 1: 500</p> <p>Kadastrale gemeente Barneveld</p> <p>Sectie E</p> <p>Perceel 6486</p> <p><small>Aan dit uittreksel kunnen geen betrouwbare maten worden ontleend. De Dienst voor het kadaster en de openbare registers behoudt zich de intellectuele eigendomsrechten voor, waaronder het auteursrecht en het databankenrecht.</small></p>	
--	--	---

De informatie in deze brochure is met zorgvuldigheid samengesteld. Onzerzijds wordt echter geen enkele aansprakelijkheid aanvaard voor enige onvolledigheid, onjuistheid of anderszins, dan wel de gevolgen daarvan. Alle opgegeven maten en oppervlakten zijn indicatief.


De mogelijkheden. Je moet ze zien.

U bent op zoek naar huisvesting voor uw bedrijf. En dat heeft alles te maken met uw ondernemersambities. Misschien wilt u groeien, efficiënter gaan werken of andere activiteiten ontwikkelen. U zoekt een pand dat daarvoor de ruimte biedt.

U heeft nu een eerste indruk van de Bedrijfsruimte aan de Anthonie Fokkerstraat 57 T te Barneveld. Past deze huisvesting bij uw plannen en ambities? Spreken de ruimte, de ligging en de mogelijkheden u aan? Dan kunt u uw voordeel doen met de volgende aandachtspunten.

Het echte maatwerk moet nog komen

U zult ongetwijfeld nog veel vragen hebben. Over de mogelijkheden om ruimten te verbouwen, vergunningstechnische aspecten of koop-/huurvoorwaarden. Realiseert u dat er over het algemeen veel maatwerk mogelijk is. Zullen we

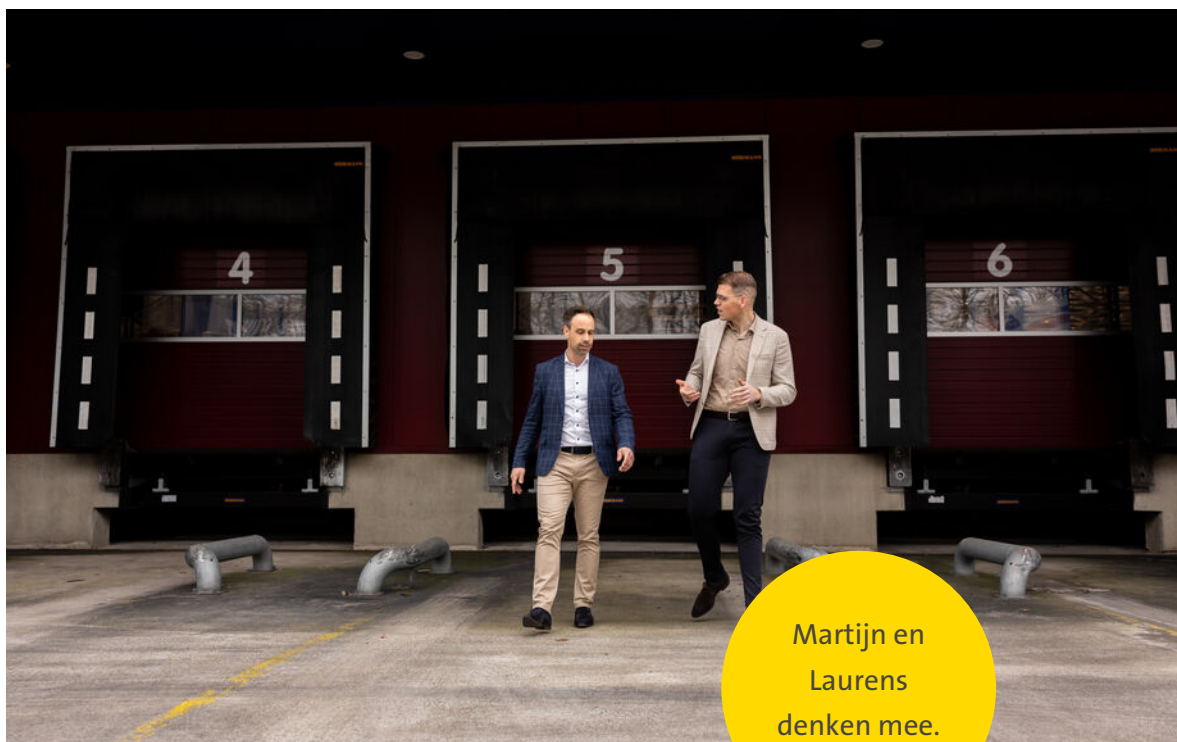

een afspraak maken? Als u dan uw wensen en randvoorwaarden met ons bespreekt, nemen we deze als uitgangspunt voor de onderhandelingen. Vervolgens komen we in overleg met u en de pandeigenaar tot een huur- c.q. koopvoorstel.

Optie nemen?

Misschien heeft u interesse, maar kunt u de knoop nog niet doorhakken. U houdt echter graag een optie op het pand. Als de eigenaar van het pand ermee instemt, kunnen wij u een voorkeursrecht geven. U heeft dan voor een bepaalde (korte) periode als eerste recht om het pand te kopen of te huren.

Als de deal rond is

De afspraken die u maakt met de verhuurder c.q. verkoper leggen we vast in een overeenkomst. Hiervoor gebruiken we bij (ver)huur het ROZ-model met de algemene bepalingen (www.roz.nl) en bij (ver)koop het NVM-model. Het is gebruikelijk dat u bij het aangaan van de overeenkomst voor een bankgarantie zorgt ter grootte van 3 maanden huur c.q. 10% van de koopsom.

Het voordeel van marktkennis

Lokaal geworteld. Dat zijn wij bij Westeneng Bedrijfsmakelaars. Als derde generatie ondernemende makelaars binnen het bedrijf kennen we de lokale vastgoedmarkt door en door. Veel ondernemingen betrekken ons al in een vroeg stadium bij hun verhuisplannen. Dat is interessant voor u. Het betekent dat wij van verschillende panden – die nog niet op de markt zijn - weten dat ze op termijn beschikbaar zijn. Op die manier hebben we al vaak met succes een brug geslagen tussen de verhuisplannen van de ene en de huisvestingsbehoefte van de andere onderneming.

De waarde van een goed advies

Als u huisvesting wilt (ver)kopen of (ver)huren, staat u voor een belangrijke deal. Dat realiseren we ons als makelaar en we doen er alles aan om u zo goed mogelijk te ondersteunen. Daarbij gaat het niet alleen over de onderhandeling over prijs en voorwaarden. U wilt advies hebben over de mogelijkheden van een pand. In fiscaal of mi-

lieutechnisch opzicht. Qua uitbreidingsmogelijkheden of qua bestemmingsplan. Daarin kunnen we breed met u meedenken. Door onze kennis van al deze aspecten kunnen we u helpen om geschikte, aantrekkelijke huisvesting te vinden. Nieuwe ruimte om te ondernemen.



“

“Heeft u hulp nodig?
Samen met de makelaars
ondersteun ik u graag!”

Josephine Vos, Assistent makelaar

Geïnteresseerd? Wij helpen u graag!

Heeft u vragen over het object, financiële of fiscale aspecten, bouwkundige mogelijkheden of het bestemmingsplan? Wij helpen u graag.

Openingstijden:

Maandag t/m vrijdag: 08:00 - 12:30 en 13:00 - 17:00 uur

's Avonds en zaterdagochtend: op afspraak. Zondags gesloten.

Uw contactpersoon is buiten kantoortijden (18:30 - 22:00 uur) op onderstaande nummer(s) bereikbaar:



Laurens Snel
Bedrijfsmakelaar
06 319 289 83



Martijn Cluistra
Bedrijfsmakelaar/Taxateur
06 205 98 722



We zijn ook
snel bereikbaar via
WhatsApp:
0342 415 589

Thorbeckelaan 18
3771 EG Barneveld

☎ 0342 415 589

✉ info@westeneng.nl

🌐 www.westeneng.nl


westeneng
altijd actief



Verder zoeken? Schrijf u in.

bedrijfspandmatch[®]

Hebt u het pand dat aan al uw wensen voldoet nog niet gevonden? Schrijf u dan in op bedrijfspandmatch.nl. Op dit online platform van Westeneng kunt u in contact komen met eigenaren van panden die nog niet te koop of te huur staan. En dat kan zomaar tot een match leiden. Check bedrijfspandmatch.nl.

