



Begane grond

<b>Renvoel bouwbesluit</b>
Alle deurkozijnen bezitten een netto vrije doorgang van 900x2300mm
Beglazing uitvoeren volgens NEN 3569:2011
Constructies met beglazing, inclusief het glas moeten voldoen aan de sterkteisen volgens NEN 6700, NEN 6702, NEN 2405, NEN 2408-2 en NEN-EN 81-1 en -2.
<b>30</b> = brandscheiding 30 min. WBDBO brandwerend

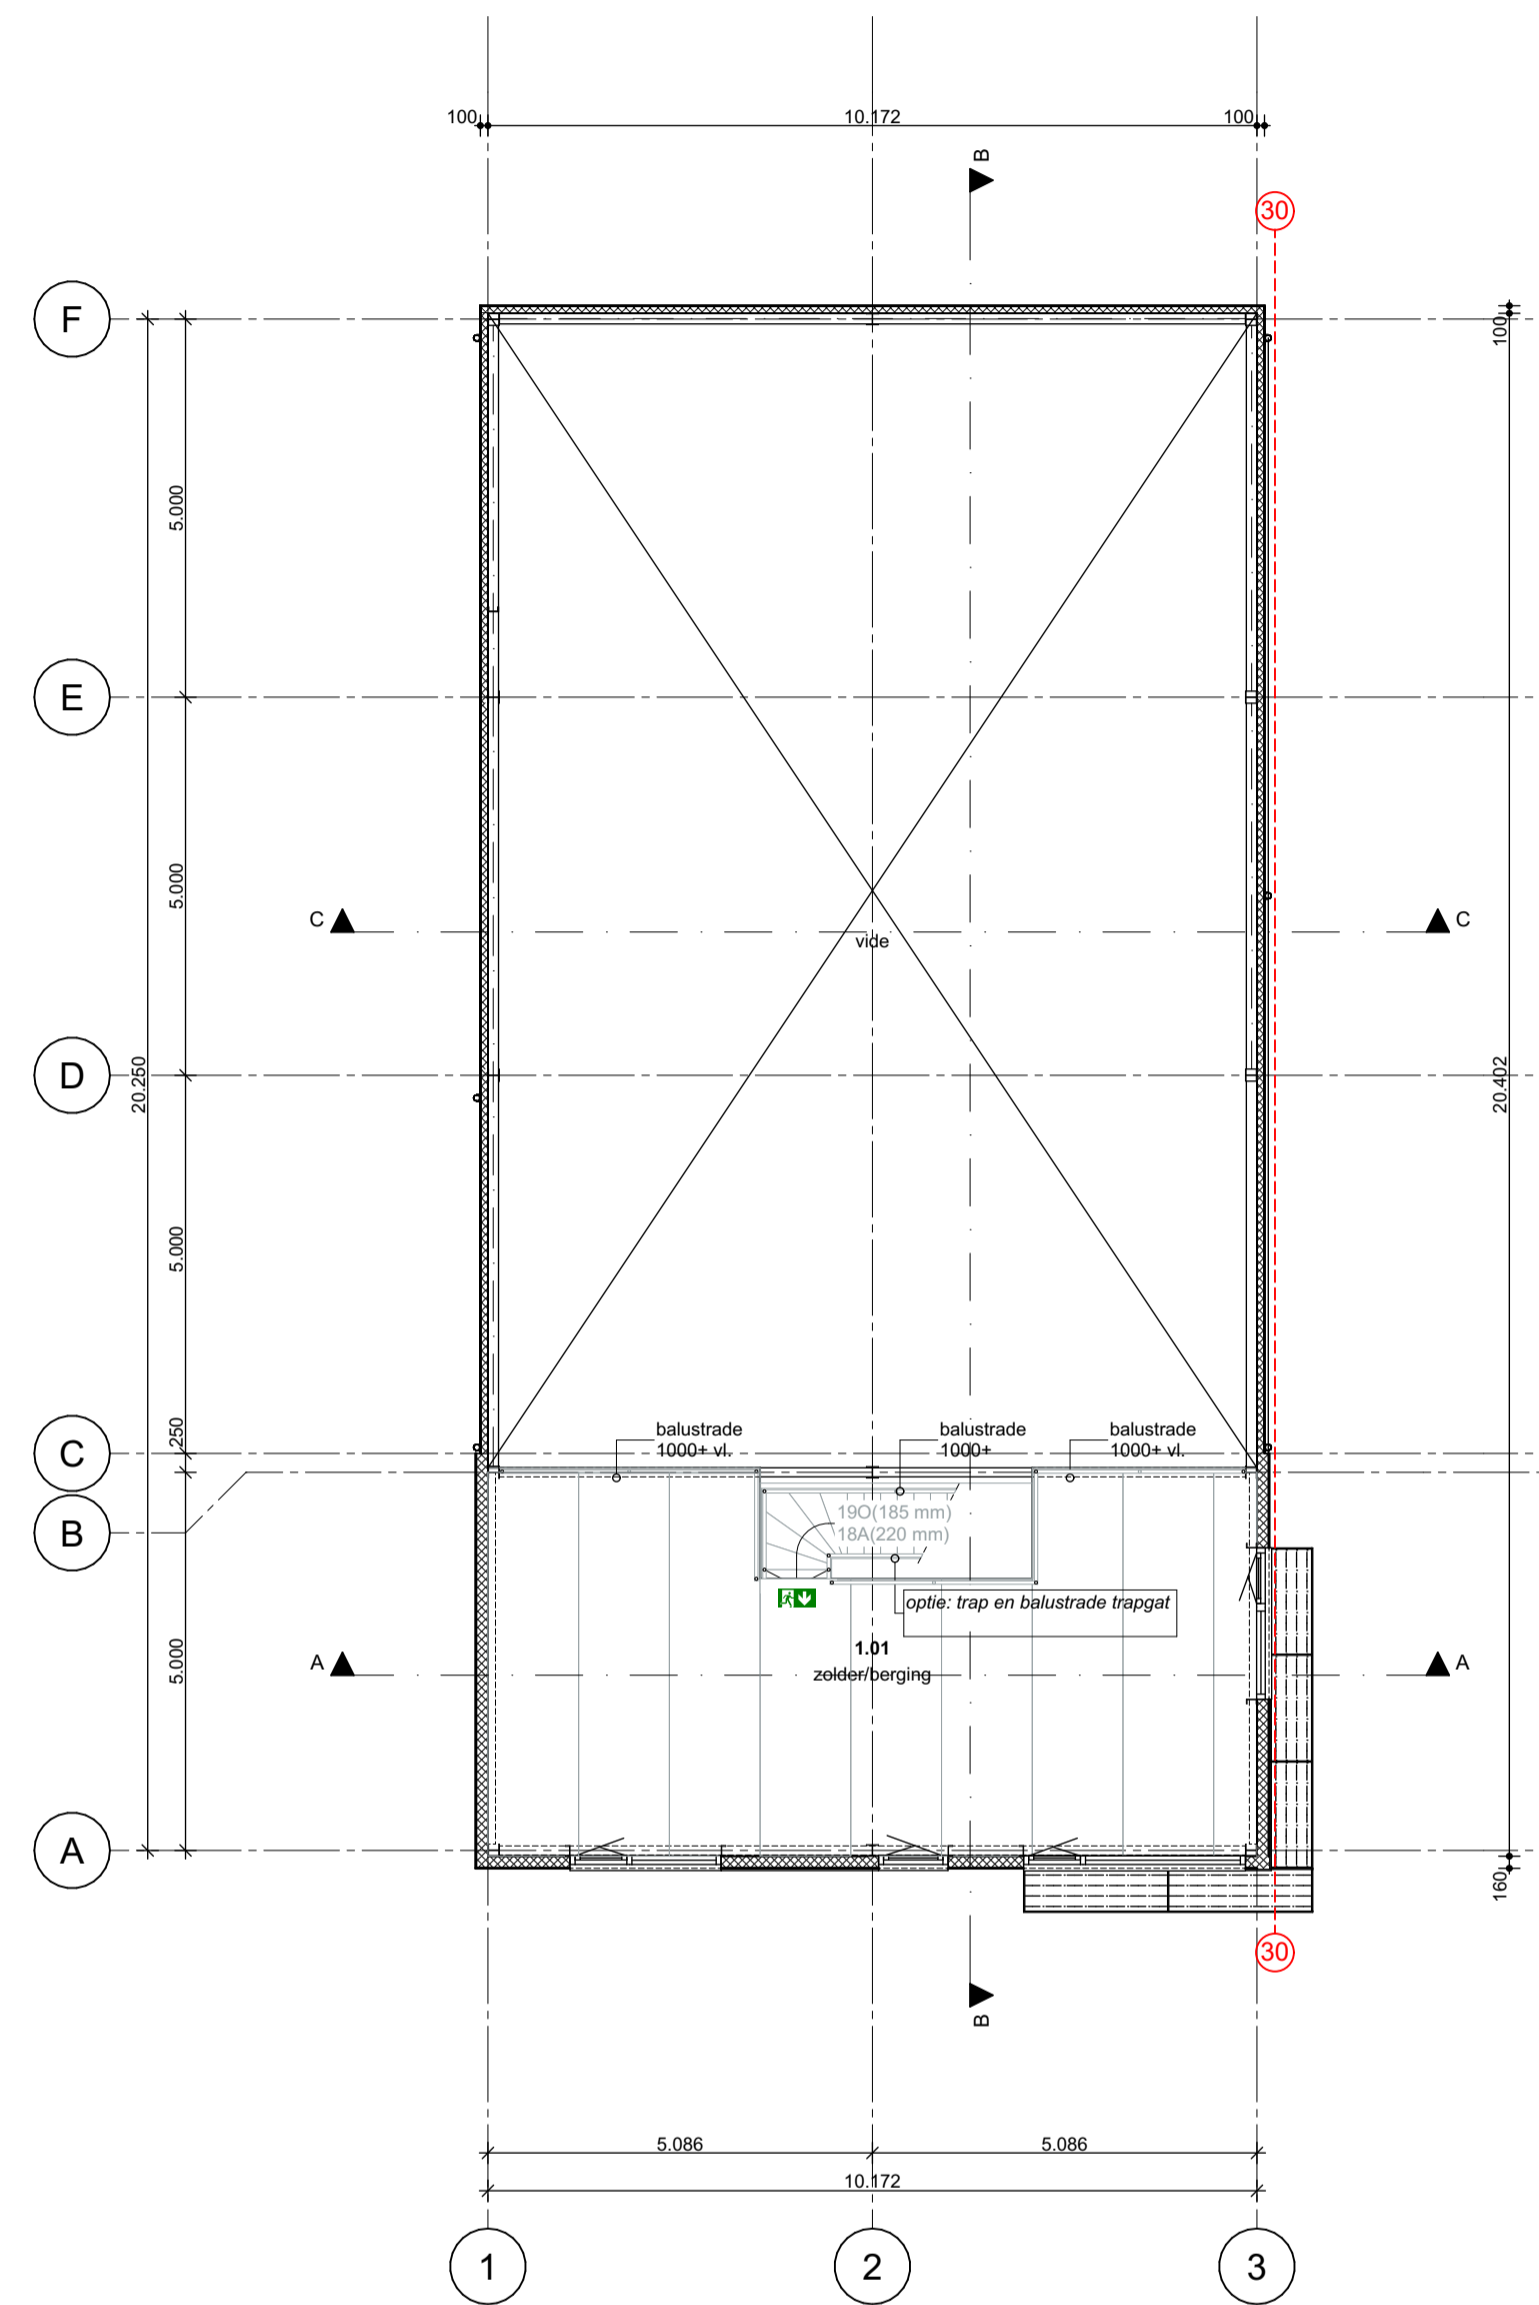

1e verdieping

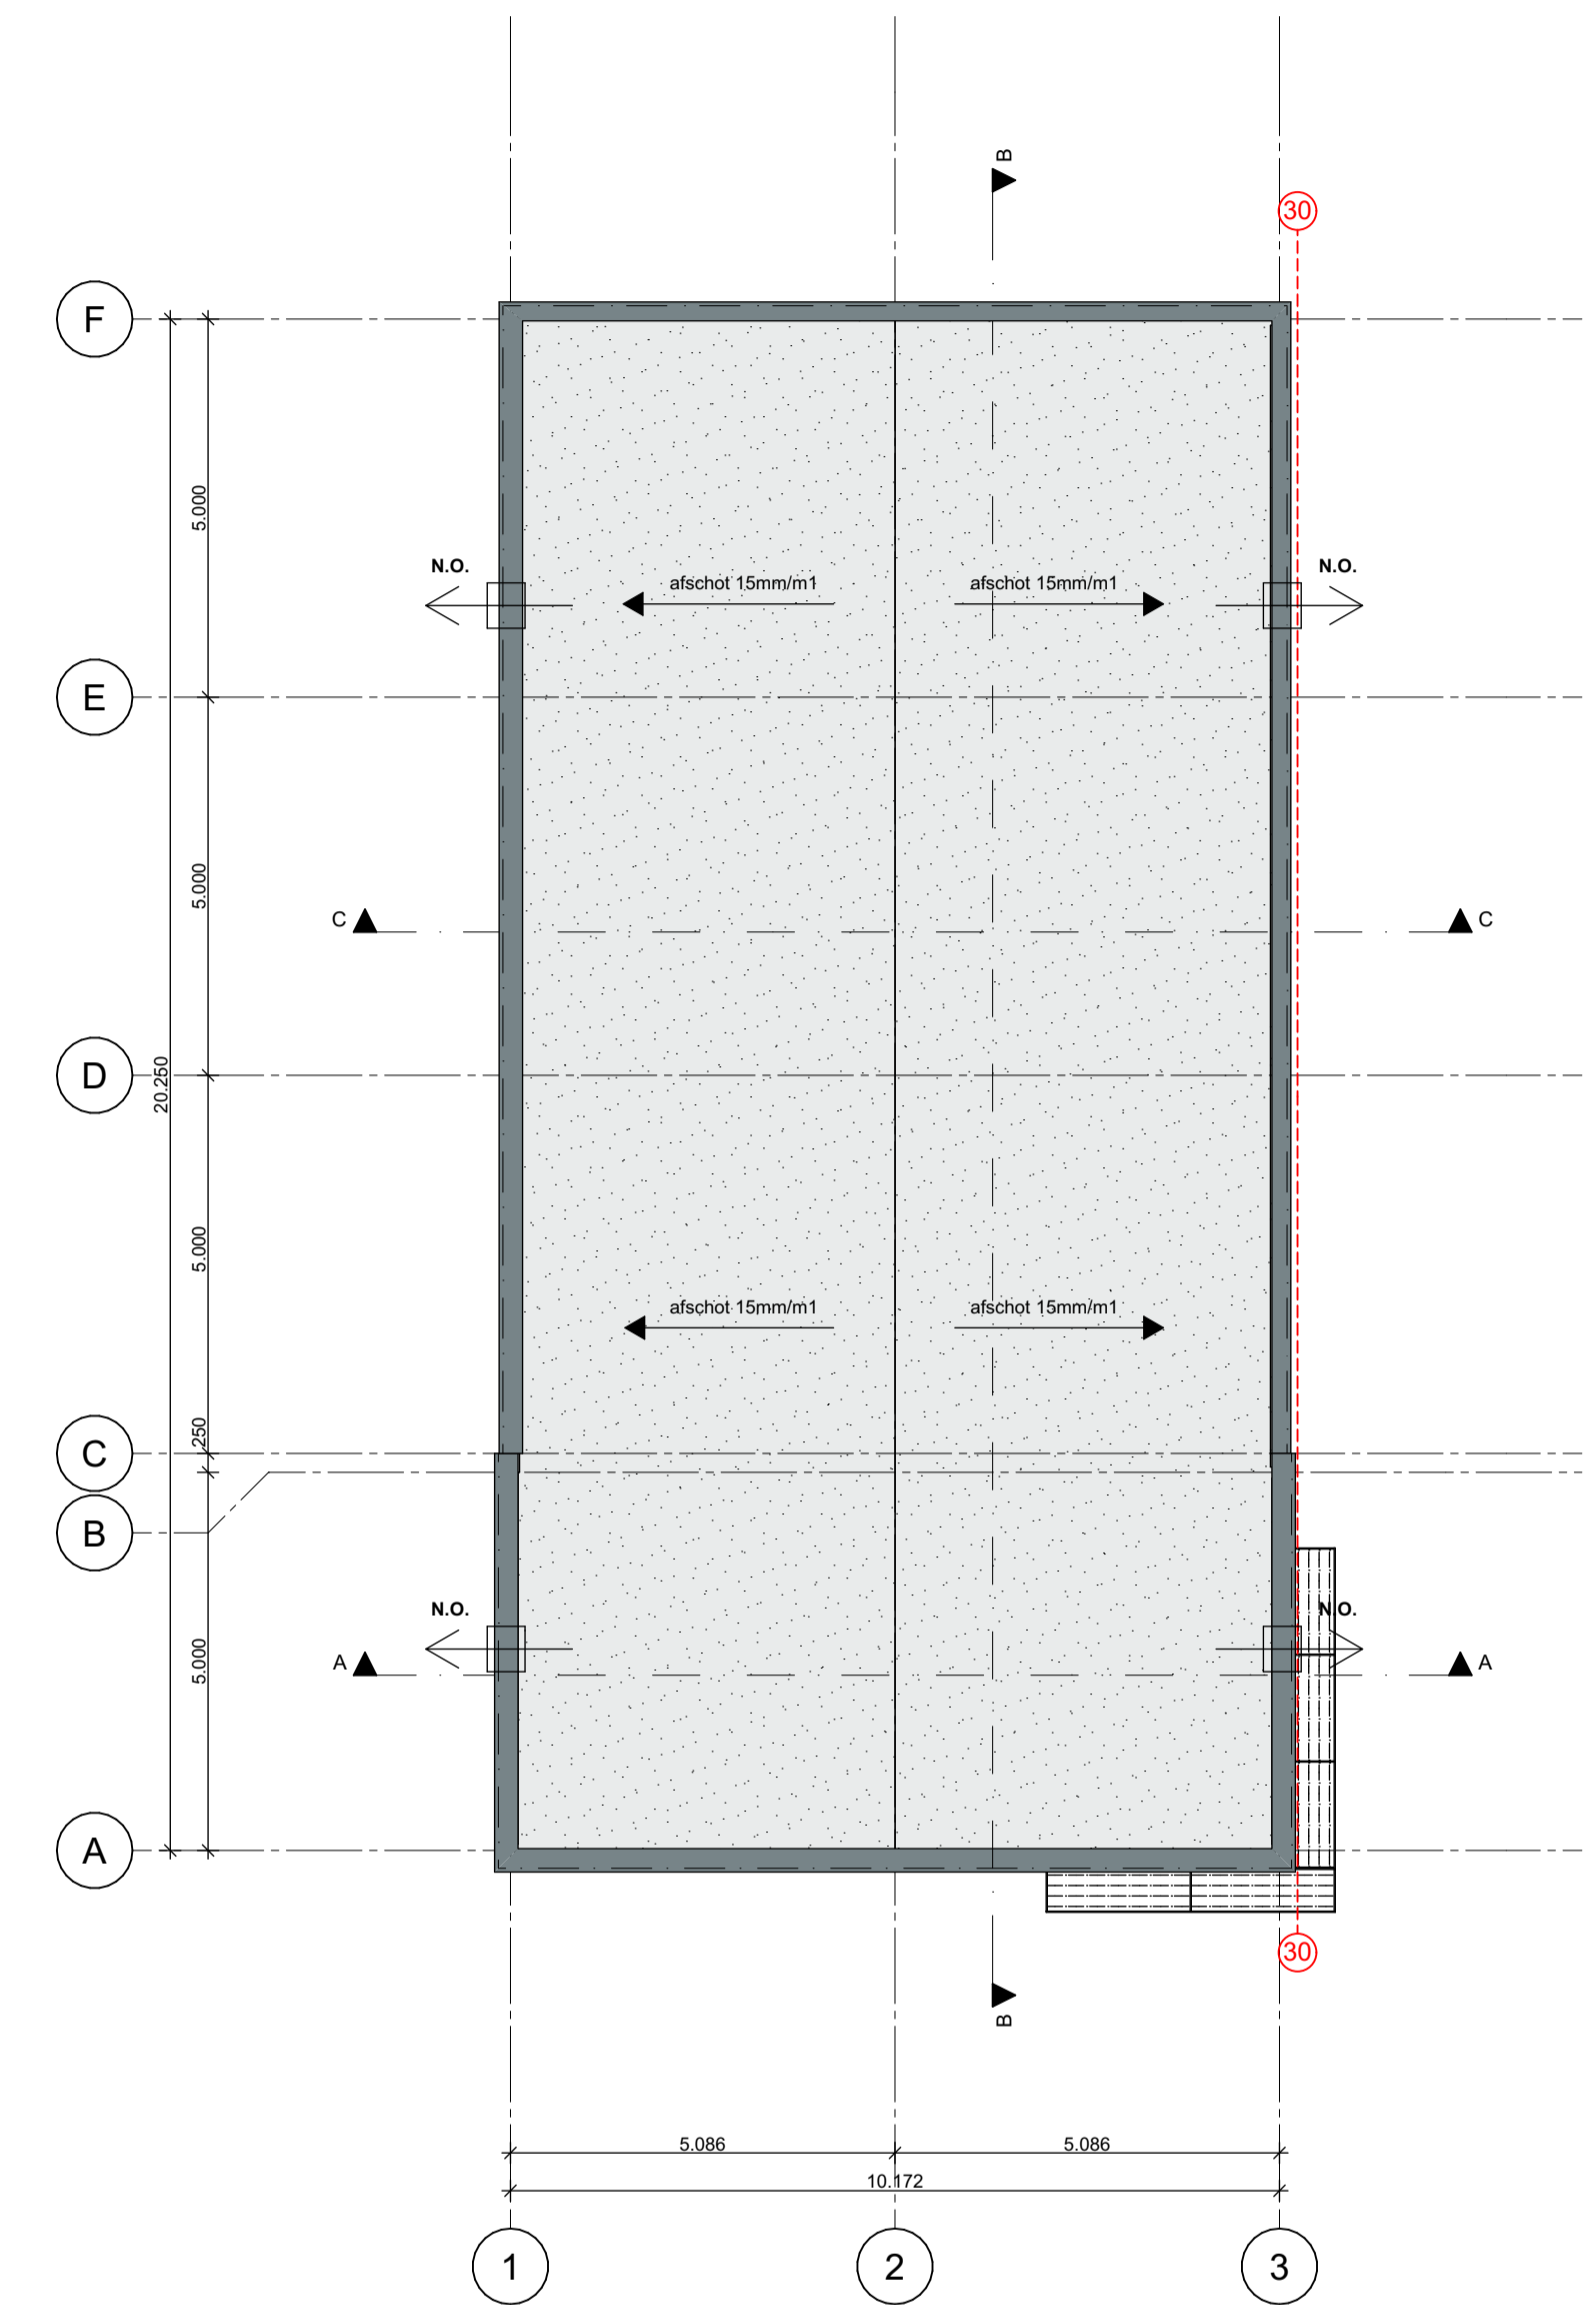

Dakoverzicht

N.O. = noodoverstort, aantal, afmetingen en positie volgens opgave constructeur

<b>Project</b>	Wijziging woon-werk eenheid aan de Einsteinstraat te Dedemsvaart		
<b>Opdrachtgever</b>	M2 Bouw Einsteinstraat 5a, 7701 SB Dedemsvaart		
<b>Getekend</b>	msFK	Status	Definitief
<b>Schaal</b>	1:100	Datum	12-04-2024
<b>Formaat</b>	A1	Gewijzigd	14-11-2024



Overzichtsblad plattengronden

**dedem**  
architectuur

Markt 1A  
7701 GV Dedemsvaart  
Tel. 0523-615001  
KvK. 56583826

info@dedemarchitectuur.nl  
www.dedemarchitectuur.nl

tekeningnummer :  
23-030-BA-02-03

Dedem Architectuur heeft op al haar tekens en andere documenten het eigen logo en auteursrecht opzich aan toe en is niet aansprakelijk voor schade van welke aard ook voortvloeiende uit het gebruik van deze tekening.