

BAAS | MAKELAARS

VERKOOP AANKOOP TAXATIE



HALSTERSEWEG 58

PRIJS NADER OVER EEN TE KOMEN

ADRES
VANG 1
4661 TX HALSTEREN
K.V.K. 20086918

CONTACT
0164 - 68 38 42
INFO@BAASMAKELAARS.NL
WWW.BAASMAKELAARS.NL

MAKELAARS / TAXATEURS
ELLEN GELUK - RAAIJMAKERS
CLAUDIA DAMSKI

ROB VAN ELSAKKER
MICHEL WEIJTS



BESCHRIJVING

Een ruime loods van circa 1200 m² met een vrije hoogte van 8 meter. De locatie is voorzien van 7 laad docks met elektrische overheaddeuren en 2 hellingen met elektrische poort. Deze ruimte is ideaal voor logistiek en opslag.


De ruimte beschikt verder over een:

- * Brand, en alarmsysteem die staan gekoppeld aan een centrale;
- * Toegangscontrolesysteem;
- * AEO-vergunning voor het opslaan van douanegoederen;
- * Eventuele kantoorruimte beschikbaar van 25m²;
- * Kwaliteitssysteem ISO 22000.

Belangrijk hierin is dat opdrachtgever een huurder zoekt waarvoor ze de gehele handling kunnen verzorgen, zoals laden/losssen e.d. (Transportbedrijf is ook mogelijk)






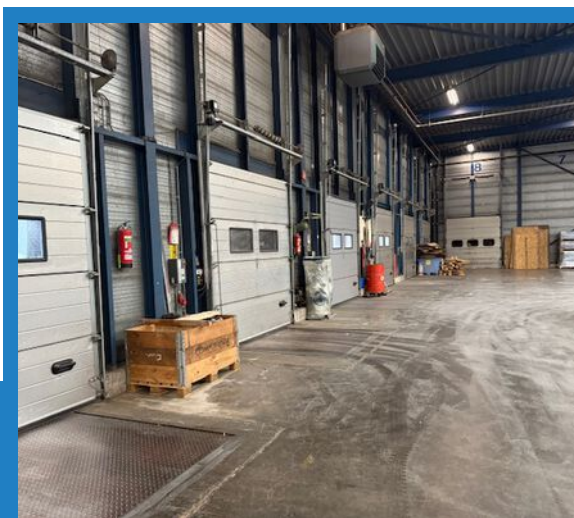

DE PLATTEGRONDEN

PLATTEGROND

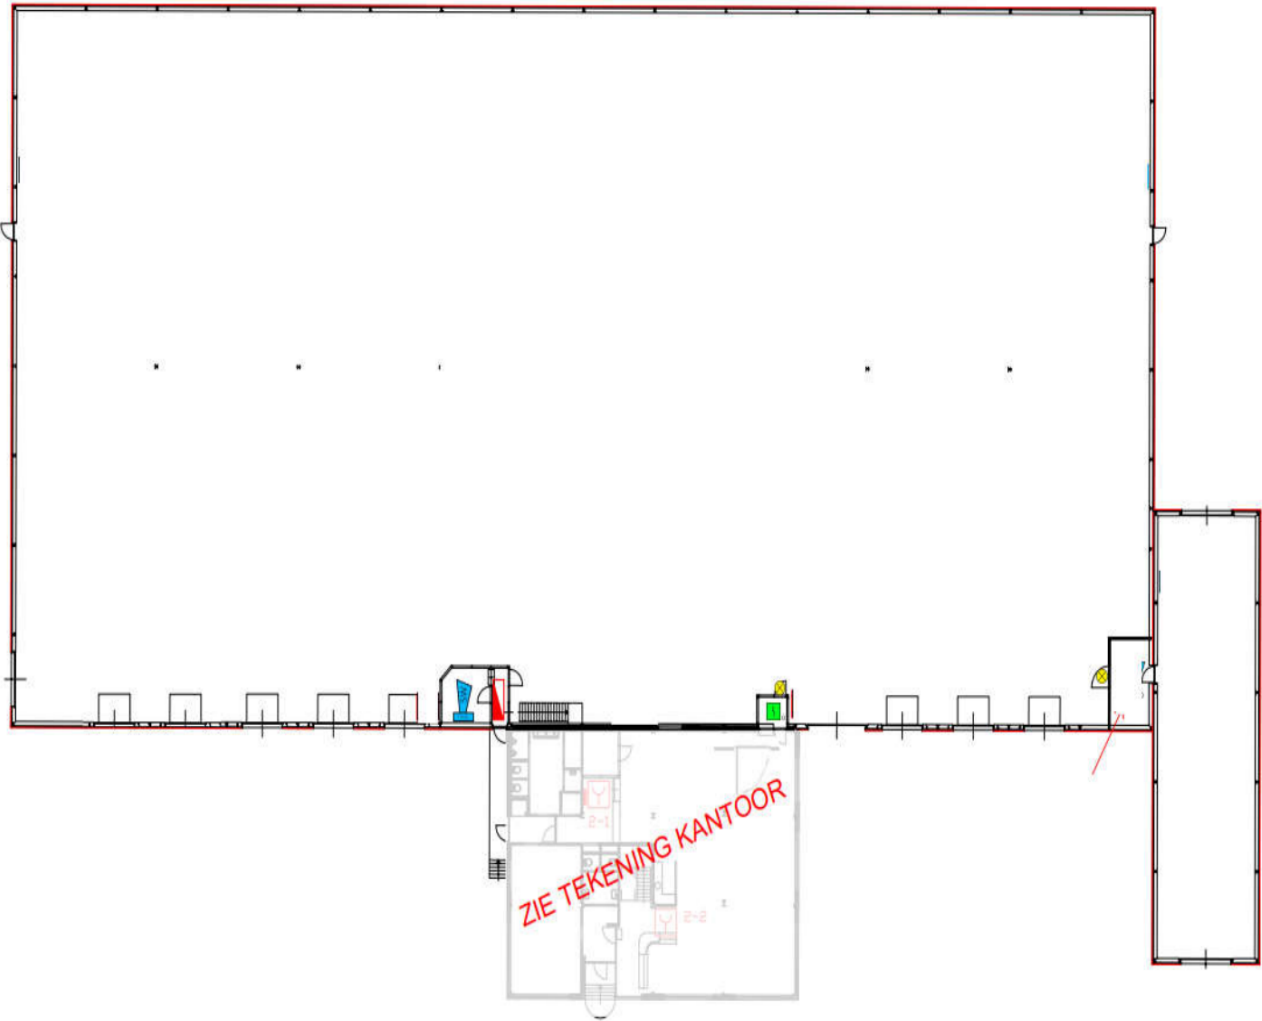

KADASTRALE KAART

Kadastrale kaart

Uw referentie: baas



Deze kaart is noordgericht
 12345 Perceelnummer
 25 Huisnummer
 — Vastgestelde kadastrale grens
 — Voorlopige kadastrale grens
 — Administratieve kadastrale grens
 — Bebouwing


Voor een eensluitend uittreksel, geleverd op 24 december 2024
 De bewaarder van het kadaster en de openbare registers

Schaal 1: 2000
 Kadastrale gemeente Halteren
 Sectie C
 Perceel 7671



Aan dit uittreksel kunnen geen betrouwbare maten worden ontleend.
 De Dienst voor het Kadaster en de openbare registers behoudt zich de intellectuele eigendomsrechten voor, waaronder het auteursrecht en het databankenrecht.

LIGGING

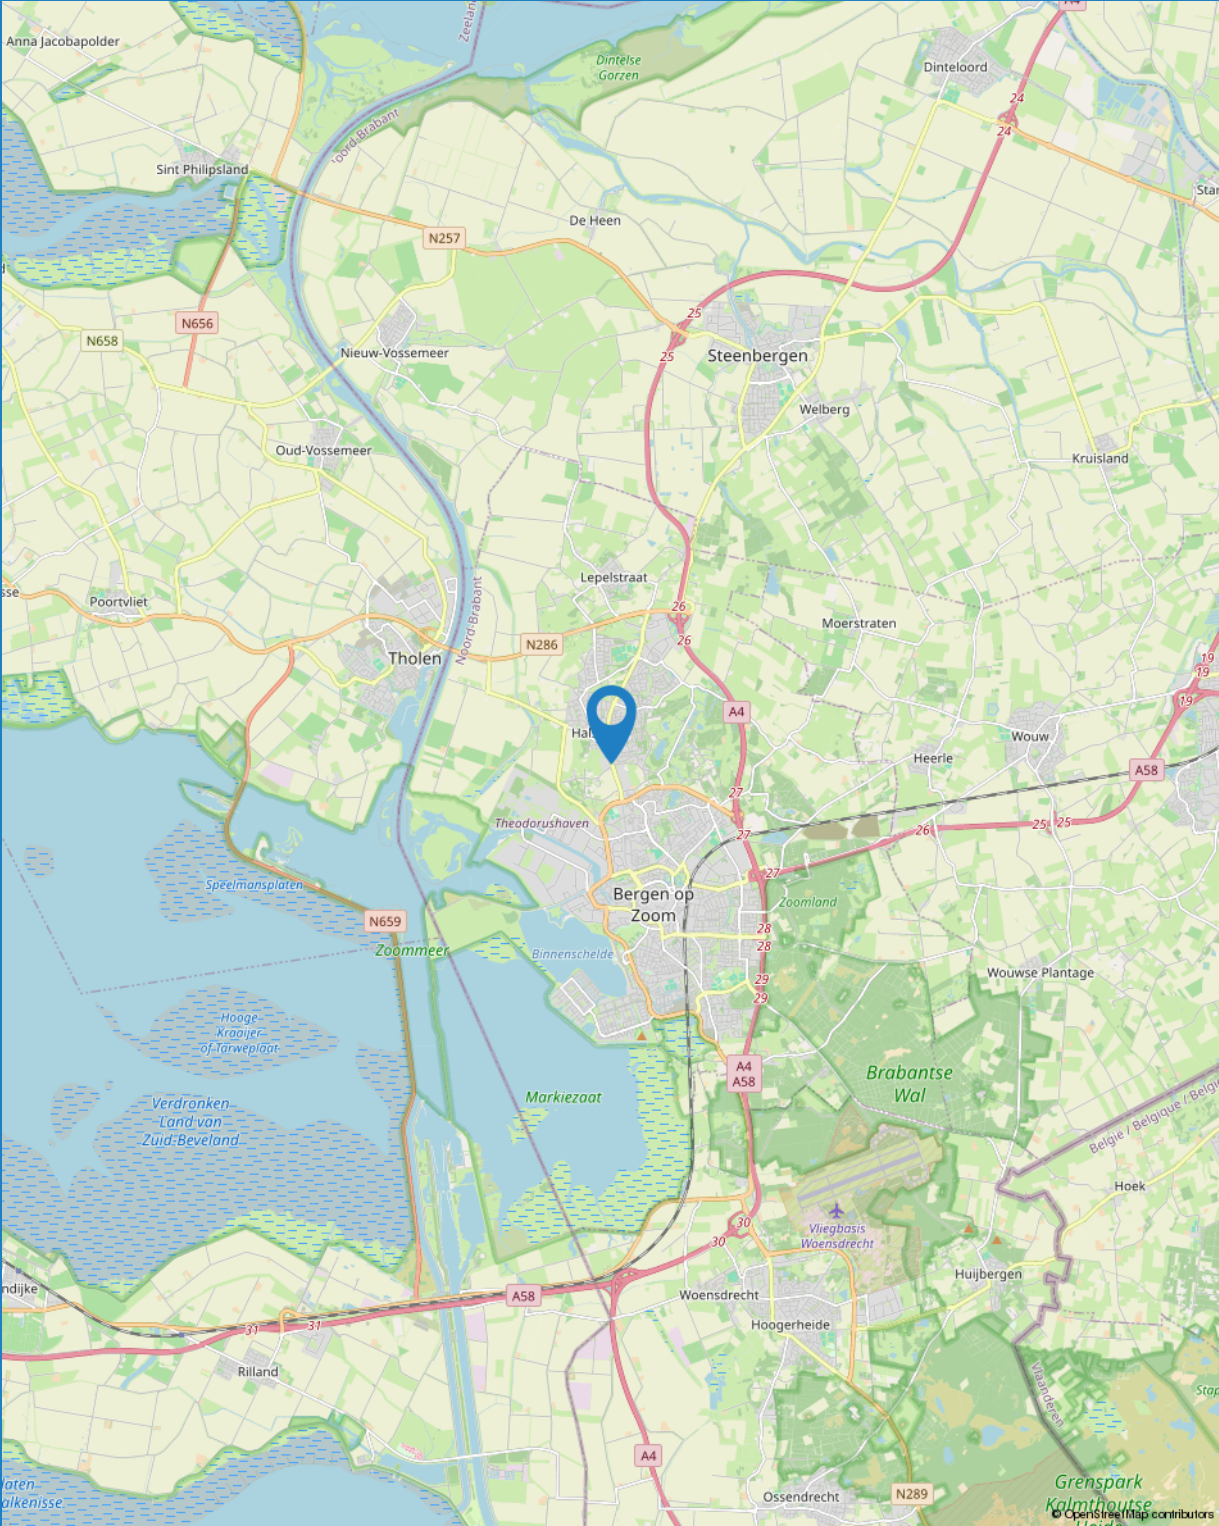



BEVLOGEN

We zijn een full service makelaarskantoor met de focus op persoonlijke aandacht. Zowel voor onze klanten als voor onze medewerkers! Gaan voor de optimale one-stop- shopping beleving op het gebied van Wonen en Bedrijfsmatig Vastgoed >> verkoop - aankoop - taxaties - verhuur - beheer. Met een no-nonsense mentaliteit gaan voor optimaal resultaat.



AUTHENTIEK

Met meer dan 40 jaar ervaring en een rijke historie met prachtig behaalde resultaten heeft BAAS Makelaars zeker z'n strepen al verdiend. Vandaag de dag met Rob en Michel aan het roer gaat het avontuur verder. Doorbouwen aan een sterk merk met de focus op kwaliteit, kennis en persoonlijke aandacht. Vernieuwend onder- nemen met een authentiek karakter!



ACTIE IN DE TENT

“Wie niet beweegt, komt niets tegen.” Van oorsprong is de makelaardij misschien een wat klassiek beroep, maar wij denken in de tijd van nu! Een uitdagend vak met vele disciplines, echt mensenwerk met altijd een commercieel ‘scherp oog.’ Baas Makelaars staat voor: (duurzaam) ondernemen met een eigentijds karakter!



SYMPATHIEK

Binnen onze organisatie is niemand een nummer, iedereen is uniek en voegt altijd iets toe aan ons succes. Iedereen voelt zich thuis. Een warm nest. Dit klinkt misschien cliché, maar niets is minder waar! Wij investeren continu in de kennis en ontwikkeling van al onze medewerkers. Oprechte aandacht voor ons team, daar staan wij voor!

INTERESSE IN DEZE LOODS?

NEEM CONTACT MET ONS OP

TELEFOON: 0164 68 38 42

WHATSAPP: 06 22 94 41 16

E-MAIL: INFO@BAASMAKELAARS.NL

WEBSITE: WWW.BAASMAKELAARS.NL

OPENINGSTIJDEN:

MAANDAG T/M VRIJDAG 08:30 UUR - 17:30 UUR

ZATERDAG IN OVERLEG

