

Bedrijfsruimte

Breukerweg 196B - 6412 ZL Heerlen



TE HUUR

€ 36.000,- p.j. excl. BTW

totaal ca. 329 m², incl. 6 parkeerplaatsen

Geïnteresseerd of wilt u meer informatie? Neem contact met ons op.
heerlen@boek-offermans.nl | +31 (0)45-574 32 33



Omschrijving

Algemeen

Bedrijfsruimte in zeer nette staat ter grootte van ca. 300 m² op de begane grond alsmede ca. 29 m² op de verdieping, gelegen aan de Breukerweg temidden de autoboulevard van Heerlen. Het betreft hier een courant bedrijfsobject bestaande uit drie units waarvan er thans twee units zijn verhuurd, een aan CARGLASS en een aan Enexis. Het object is courant van opzet en bestaat uit showroom/bedrijfsruimte met inpandige kantoor met keuken, toiletgroep en opslag. De ruimte is voorzien van twee overheadpoorten aan twee zijden en twee gasheaters.

Dit is een ideaal object voor ondernemingen die een combinatie zoeken tussen een representatief- en een functioneel bedrijfsobject.

Voorzieningen

- Meterkast met aansluitingen gas/elektra/water en internet;
- Diverse elektrapunten/wandcontactdozen;
- Systeemplafond
- Verlichtingsarmaturen;
- Toilet;
- Keuken;
- Twee gasheaters;
- Twee elektrische overheadpoort;
- 6 eigen parkeerplaatsen.

Objectinformatie

Huurprijs

€ 3.000,- per maand, te vermeerderen met BTW.

BTW belast

Ja

Huurtermijn

5 (vijf) jaar.

Verlengingstermijn

Aansluitende perioden van telkens 5 (vijf) jaar.

Opzegtermijn

12 maanden.

Zekerheidsstelling

Bankgarantie/waarborgsom ter grootte van 3 maanden huur en BTW

Betalingen

Huur per kwartaal vooruit.

Aanvaarding / Datum van oplevering

In overleg, doch per direct beschikbaar.

Opleveringsniveau

In de huidige staat, waarbij het thans aanwezige inbouwpakket om niet aan huurder ter beschikking wordt gesteld.

Huurovereenkomst

Huurovereenkomst op basis van het standaardmodel van de Raad voor Onroerende zaken (ROZ).

Indexering

De indexatie vind jaarlijks plaats op basis van de wijziging van het maandprijsindexcijfer volgens de consumentenprijsindex (CPI) reeks CPI-Alle huishoudens (2015=100), gepubliceerd door het Centraal Bureau voor de Statistiek (CBS).

Energielabel

Niet van toepassing.

Bezichtiging

Uitsluitend na afspraak met ons kantoor te Heerlen, 045 – 574 32 33.

Indeling & parkeren

Open ruimte met in pandig twee blokken, een voor toilet/opslag en een voor kantoor/opslag.


Direct voor het gehuurde bevinden zich 6 parkeerplaatsen voor eigen gebruik.

Unit	Type	Metrage
BG	Bedrijfsruimte	ca. 300 m ²
	Kantoor / pantry	ca. 29 m ²



Plattegronden

Begane Grond

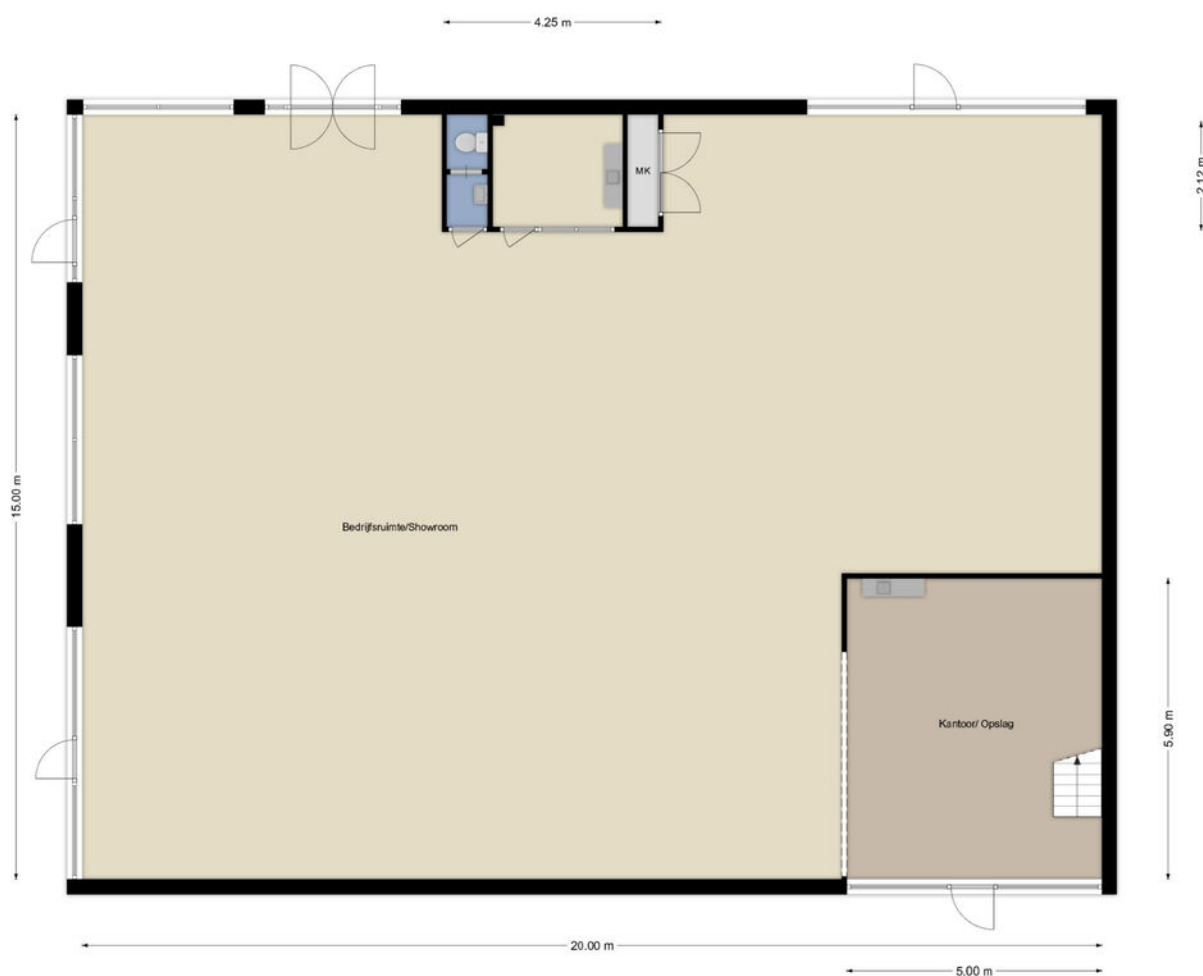

Deze plattegronden zijn opgemaakt voor indicatieve doeleinden.
Hieraan kunnen geen rechten worden ontleend.

Kadaster

Kadastrale gemeente

Heerlen

Nummer

5836 (gedeeltelijk)

Sectie

C


Perceelgrootte

2722 m²

Kadastrale kaart


Uw referentie: BOG



12345	Deze kaart is noordgericht	Schaal 1: 1000	
25	Perceelnummer	Kadastrale gemeente Heerlen	
	Huisnummer	Sectie C	
	Vastgestelde kadastrale grens	Perceel 5836	
	Voorlopige kadastrale grens		
	Administratieve kadastrale grens		
	Bebouwing		

Voor een eensluitend uittreksel, geleverd op 30 januari 2025
De bewaarder van het kadaster en de openbare registers

Aan dit uittreksel kunnen geen betrouwbare maten worden ontleend.
De Dienst voor het kadaster en de openbare registers behoudt zich de intellectuele
eigendomsrechten voor, waaronder het auteursrecht en het databankenrecht.

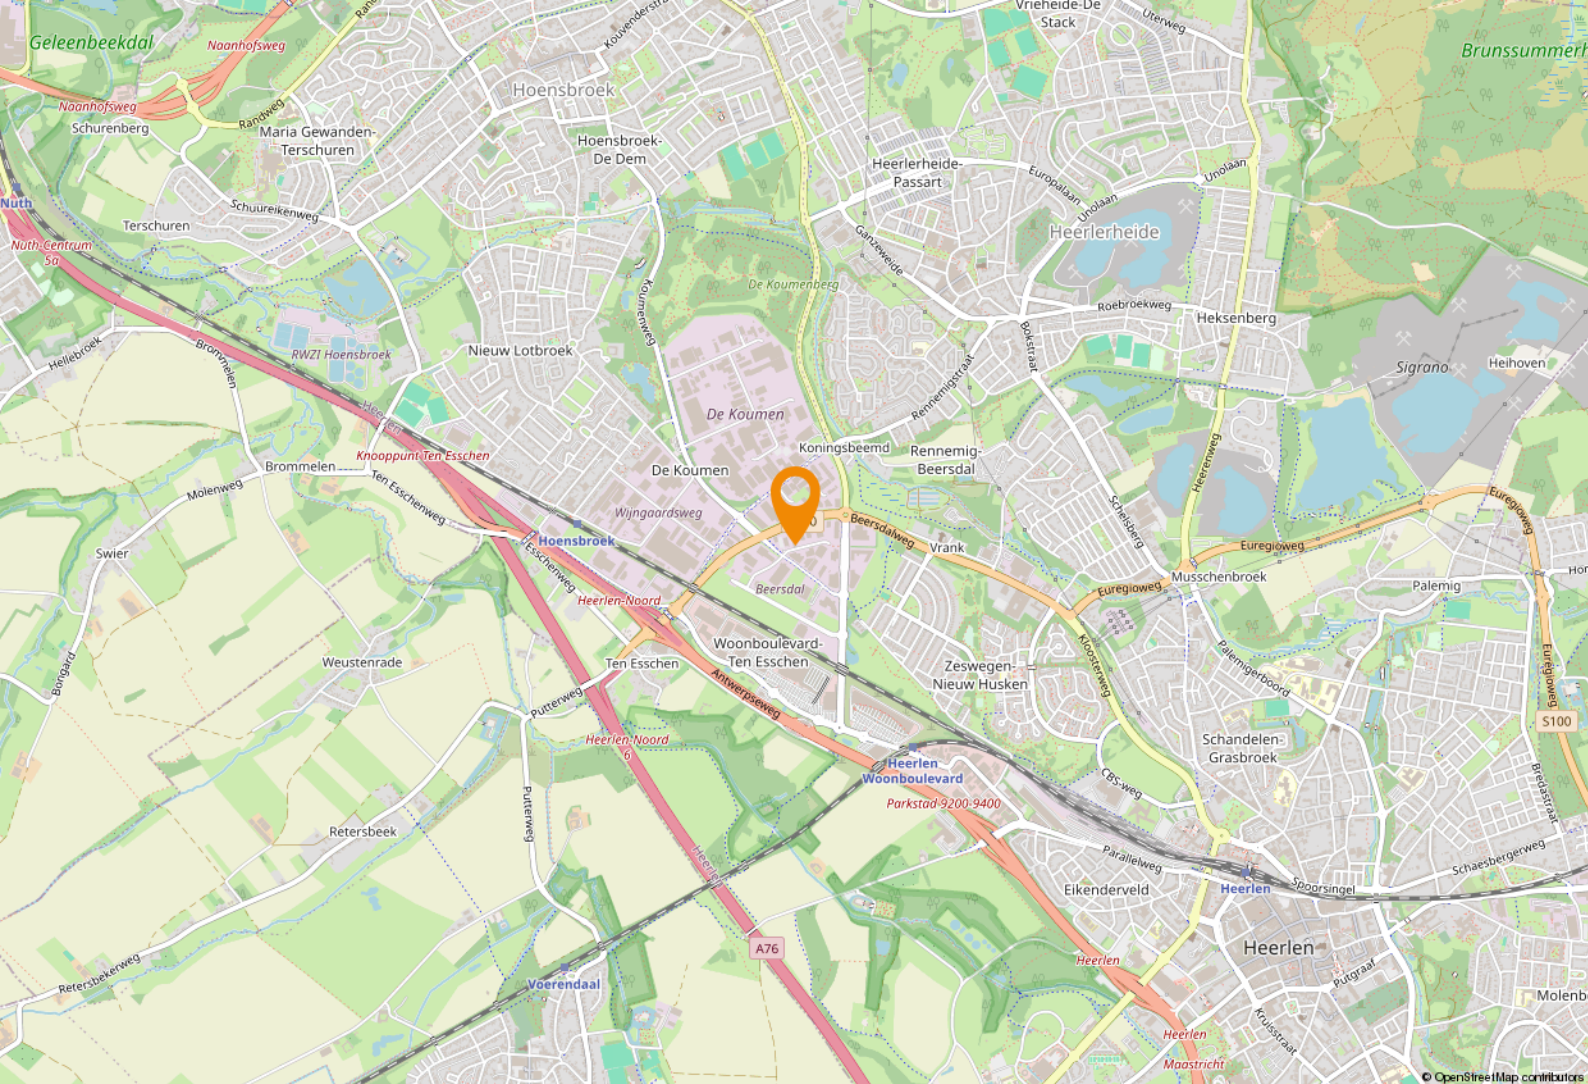

Ligging & bereikbaarheid

Ligging en bereikbaarheid

De bereikbaarheid is uitstekend door de nabijheid van de verbindingsweg Beersdalweg met in het verlengde de op- en afrit naar de stadsautoweg richting A76 / A2.

Het object valt binnen het vigerend bestemmingsplan 'Crama-Husken-de Vrank', vastgesteld op 29 oktober 2014. Op grond van de planvoorschriften luidt de bestemming 'Bedrijventerrein'. U dient zelf bij de gemeente Heerlen te verifiëren of uw bedrijfsactiviteiten vallen binnen het vigerend bestemmingsplan.

Het object valt binnen het vigerend bestemmingsplan '[bestemmingsplan]', vastgesteld op [datum]. Op grond van de planvoorschriften luidt de bestemming '[bestemming]'. U dient zelf bij de gemeente [gemeente] te verifiëren of uw bedrijfsactiviteiten vallen binnen het vigerend bestemmingsplan.

Heerlen

Heerlen is de grootste gemeente in Parkstad en de tweede grootste stad in Zuid-Limburg. Heerlen is onder te verdelen in 4 kernen Heerlen centrum, Heerlerheide, Heerlerbaan en Hoensbroek.

Door de gunstige ligging van Heerlen, en de ontwikkeling van de buitenring, bent u zo in een van de buurgemeenten; Landgraaf, Kerkrade of Brunssum. Zelfs Aachen en Genk liggen binnen 0,5 uur rijden.

Gemeente Heerlen

De geschiedenis van Heerlen gaat ver terug. De Romeinen stichtten er een nederzetting met de naam Coriovallum. Op dit moment telt Heerlen 86.826 inwoners en is hiermee de 4e grootste gemeente van Limburg.



Heerlen bruist!

Op cultuurhistorisch gebied kun je je hart ophalen in kasteel Hoensbroek of het thermenmuseum. Voor de winkelliefhebbers is er de grootste woonboulevard van Europa waar je urenlang kunt shoppen. Heerlen bruist!



Parkstad Limburg

Parkstad Limburg



Het object is gelegen in de regio 'Parkstad Limburg', deze veelzijdige en deels verstedelijkte regio telt ruim 255.000 inwoners. Daarnaast liggen Duitsland en België direct naast de deur. Samen met Nederland betreft het een ruim 800.000 inwoners tellend verzorgingsgebied.


In Parkstad werken 106.000 mensen bij bijna 15.000 bedrijven en instellingen. Speerpunten zijn nieuwe energie, toerisme/recreatie, zorg, financieel-administratieve dienstverlening en de ontwikkeling van een overall Retail centrum. Bovendien is de Retail sector goed voor een bestedingsoverschot in deze regio van bijna € 80 miljoen euro.

Parkstad beschikt over een sterk cluster aan bedrijven en instellingen in de financieel-administratieve sector. Ruim 16.000 mensen werken bij organisaties als APG, AZL, Loyalis, Obvion, CBS, Belastingdienst, UWV en diverse banken en accountantskantoren.





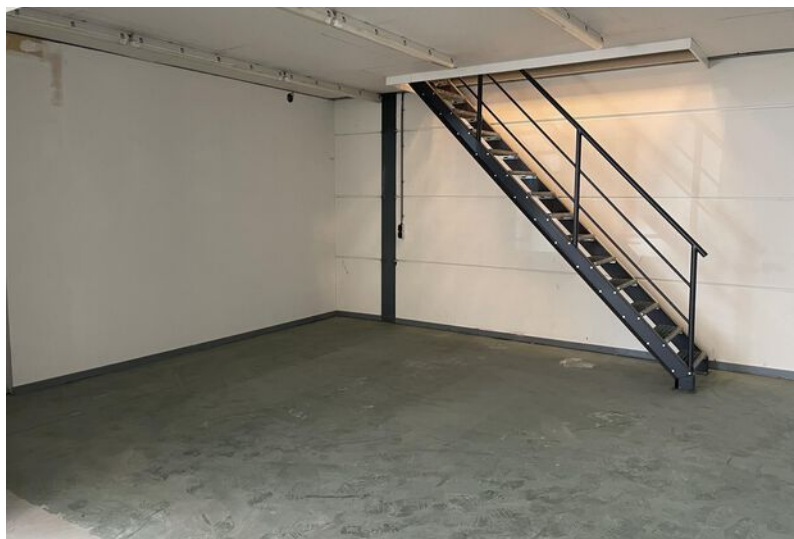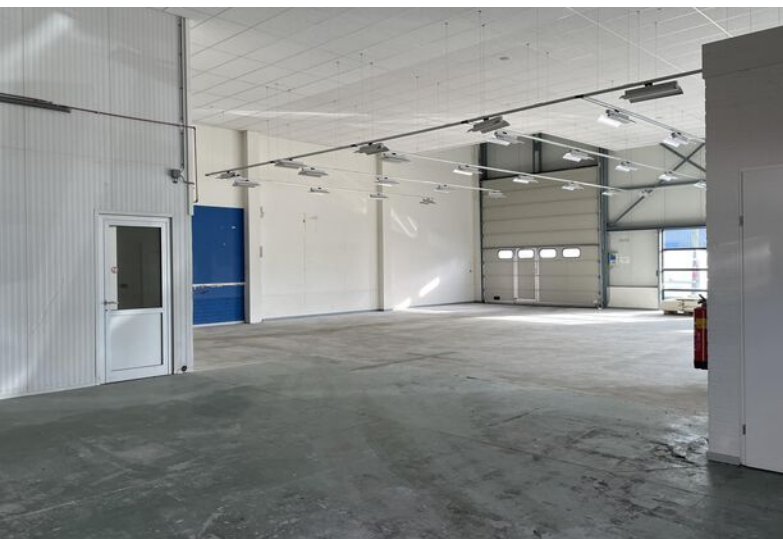

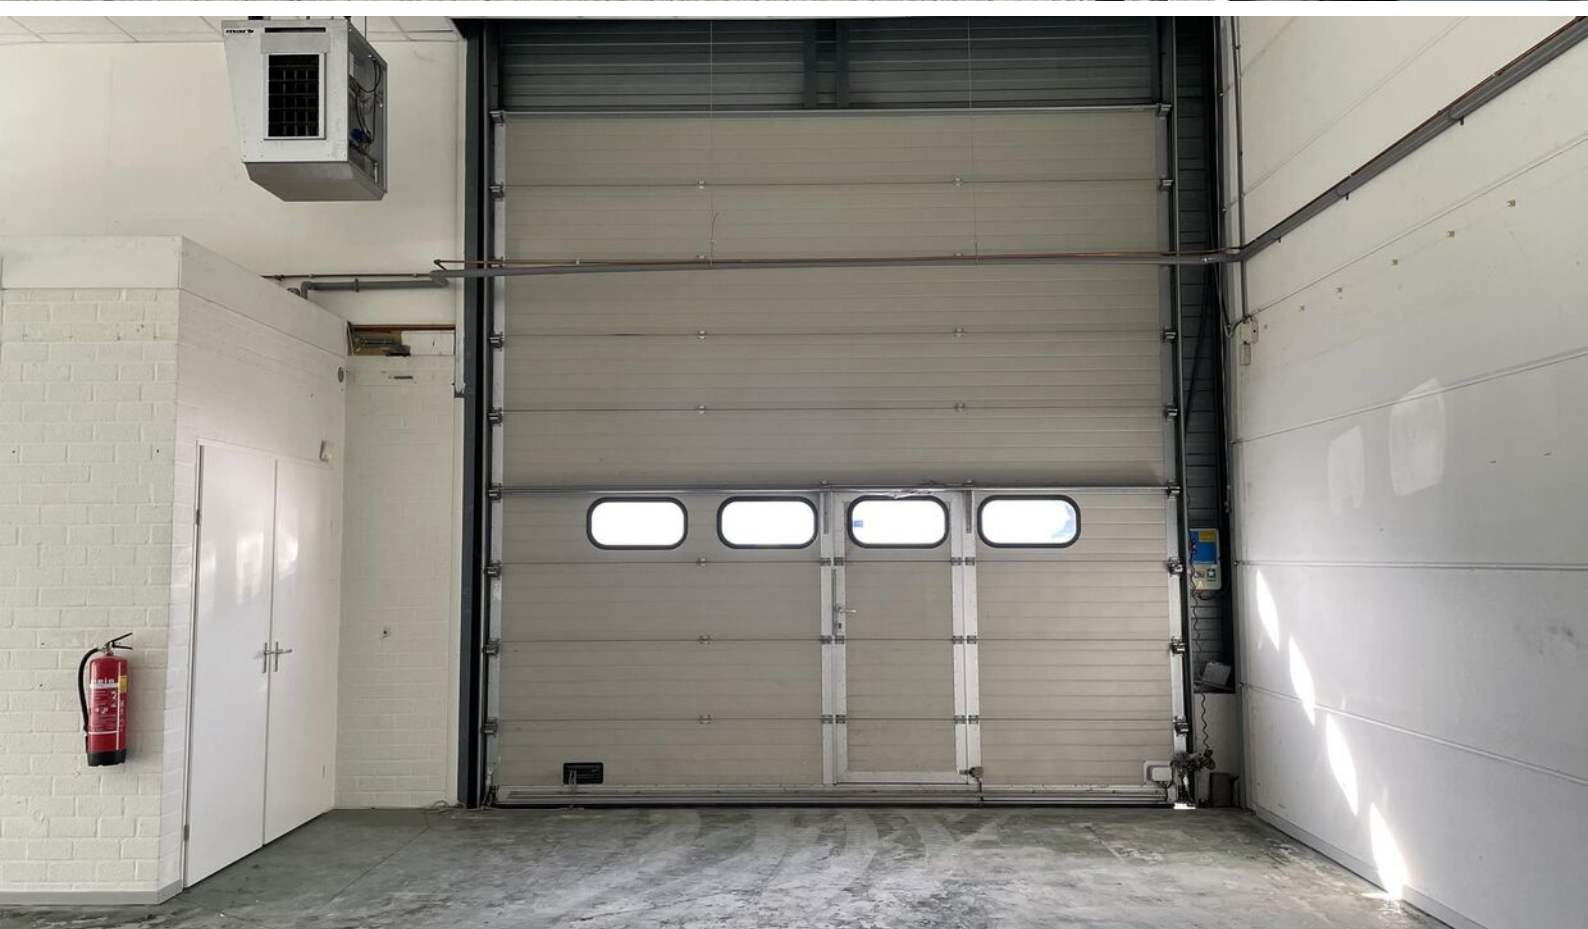

Even voorstellen

Uw makelaar in Limburg

Met zes vestigingen in Limburg (Heerlen, Maastricht, Sittard, Valkenburg, Venlo en Venray) en meer dan 40 jaar ervaring op de vastgoedmarkt bieden wij persoonlijke service en leveren optimale kwaliteit.

Full-service

De professionele medewerkers vormen het fundament van ons bedrijf, stuk voor stuk gecertificeerde specialisten. Wij zijn een full-service kantoor met woningmakelaars, bedrijfsmakelaars, recreatiemakelaars, taxateurs en consultants. Onze gezamenlijke kennis, onze passie voor het vak en ons sterke netwerk maken ons een betrouwbare partner voor al uw vastgoed vraagstukken.

Partner in Dynamis

Dynamis is een samenwerkingsverband van 13 regionale makelaars met 40 vestigingen, verspreid door heel Nederland. De Dynamis partners zijn vooraanstaande makelaars en bieden full-service dienstverlening aan.



KANTOOR HEERLEN

NUMMER 1 BEDRIJFS MAKELAAR LIMBURG

De top 101 Bedrijfsmakelaardij

Jaarlijks stelt het vastgoedmagazine Property-NL, op basis van onafhankelijk onderzoek, landelijk de makelaars top-101 samen, op basis van de door hen geregistreerde transacties.

Boek & Offermans Makelaars staat op nummer 1 in Limburg. En daar zijn we ontzettend trots op!

Waarom is deze titel zo bijzonder?

Al 7 jaar op rij zijn wij dé nummer 1 bedrijfsmakelaar van Limburg volgens PropertyNL. Dit is de bevestiging van ons hoge kennisniveau en betrouwbaarheid in de vastgoedmarkt.

Bovendien neemt Dynamis op de landelijke top 101 de 2e positie in, daarmee verstevigt het haar positie en wordt nogmaals de formule bevestigd; Landelijke dekking, uniforme werkwijze, regionale kennis.

Deskundigheid

Aandacht **Passie**

Service

Persoonlijke

Beste promotie

benadering

Prijs/kwaliteit

Goed bereikbaar

Disclaimer

Deze informatie is door ons met de nodige zorgvuldigheid samengesteld. Onzerzijds wordt echter geen enkele aansprakelijkheid aanvaard voor enige onvolledigheid, onjuistheid of anderszins, dan wel de gevolgen daarvan. Alle opgegeven maten en oppervlakten zijn indicatief. Indien de exacte maat voor u van belang is, kunt u deze laten opmeten. Deze informatieve brochure is geheel vrijblijvend en dient als uitnodiging voor het plannen van een bezichtiging en is niet bedoeld als aanbod.

Boek & Offermans Venray

Poststraat 9
5801 BC Venray
0478 63 69 22
venray@boek-offermans.nl

Boek & Offermans Venlo

Straelseweg 234
5914 AV Venlo
077 398 12 60
venlo@boek-offermans.nl

Boek & Offermans Sittard

Paardestraat 67
6131 HB Sittard
046 420 44 00
sittard@boek-offermans.nl

Boek & Offermans Heerlen

Akerstraat 39-41
6411 GW Heerlen
045 574 32 33
heerlen@boek-offermans.nl

Boek & Offermans Maastricht

Scharnerweg 116B
6224 JK Maastricht
043 367 15 22
maastricht@boek-offermans.nl

Boek & Offermans Valkenburg

Geneindestraat 7
6301 HC Valkenburg aan de Geul
043 601 40 10
valkenburg@boek-offermans.nl