

Bedrijfsruimte **Loek Nelissenstraat 21 - 5807 GT Oostrum**



TE HUUR
€ 1.750 p.m.

ca. 185 m²

Geïnteresseerd of wilt u meer informatie? Neem contact met ons op.
venray@boek-offermans.nl | +31 (0)478-63 69 22

Korte omschrijving



Omschrijving

Algemeen

Compleet nieuw luxe bedrijfspand voorzien van vijf kantoorruimtes en 110m² bedrijfsruimte opslag.

Ben je op zoek naar een volledig ingericht bedrijfspand dat direct klaar is voor gebruik? Zoek niet verder! Wij bieden een compleet bedrijfspand aan de Loek Nelissenstraat 21 in Oostrum, inclusief vijf kantoren, een ontvangstruimte, een openbare ruimte voorzien van keuken en een opslagruimte van 110 m².

- Vijf volledig ingerichte kantoren: Perfect voor jouw team en zakelijke activiteiten (in totaal maar liefst 75m² kantoor).
- Openbare ruimte, volledig ingericht: Een uitnodigende omgeving voor klanten en bezoekers.
- Opslagruimte van 110 m²: Ideaal voor jouw voorraad of materialen, volledig voorzien van stroom en verlichting.
- Bedrijfspand volledig uitgerust met sanitair, keuken, internetverbinding (beveiligd draadloos netwerk per ruimte en UTP-aansluitingen) en goede stroomvoorziening.
- Flexibele indeling: Pas de ruimte aan naar jouw wensen. Alle kantoorruimtes hebben eigen stad als thema (Marrakesh, New York, Dubai, Willemstad en Ibiza).
- Goede bereikbaarheid: Handig gelegen voor jou en je klanten.

Objectinformatie

Opleveringsniveau

In de huidige staat, waarbij het thans aanwezige inbouwpakket om niet aan huurder ter beschikking wordt gesteld.

Huurovereenkomst

Huurovereenkomst op basis van het standaardmodel van de Raad voor Onroerende zaken (ROZ).

Indexering

De indexatie vindt jaarlijks plaats op basis van de wijziging van het maandprijsindexcijfer volgens de consumentenprijsindex (CPI) reeks CPI-Alle huishoudens (2015=100), gepubliceerd door het Centraal Bureau voor de Statistiek (CBS).

Zekerheidsstelling

Bankgarantie / waarborgsom ter grootte van 3 maanden huur, servicekosten en BTW.

Energielabel



Indeling & huurprijzen


Parkeren

Voldoende parkeergelegenheid op eigen terrein.

| Unit | Type | Metrage | Huurprijs (p.mnd excl. btw) |
|--------|--|---|--------------------------------|
| Unit 1 | bedrijfsruimte inclusief kantoorruimte | ca. 110 m ² ca. 75 m ² | € 1.750,- |



Plattegronden

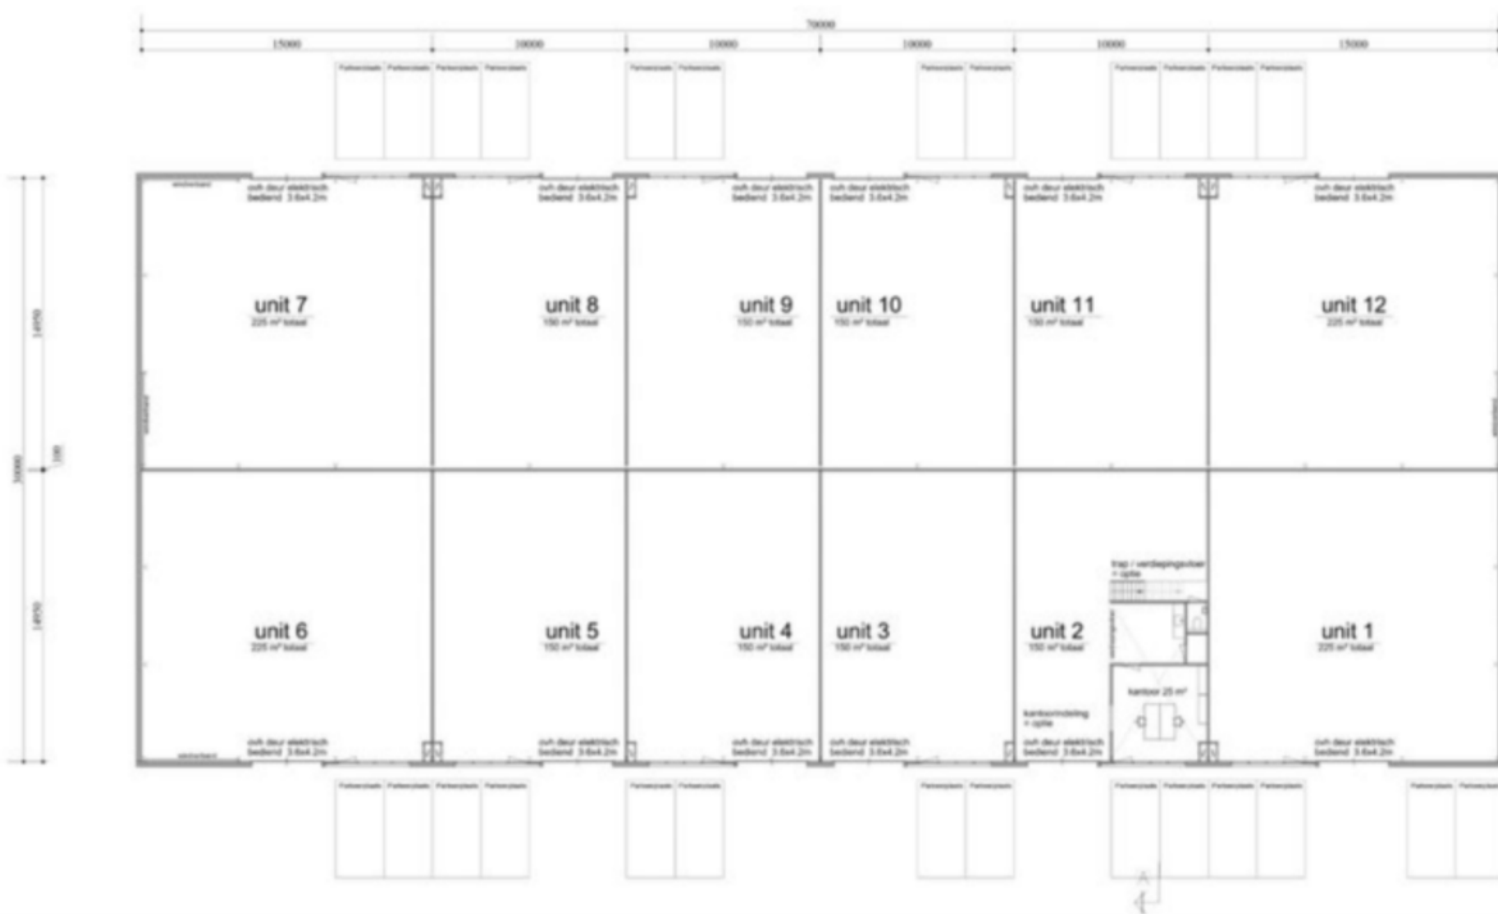

Kadaster

Kadastrale gemeente

Venray

Nummer


4926


Sectie

E

Kadastrale kaart


Luw referentie: ---

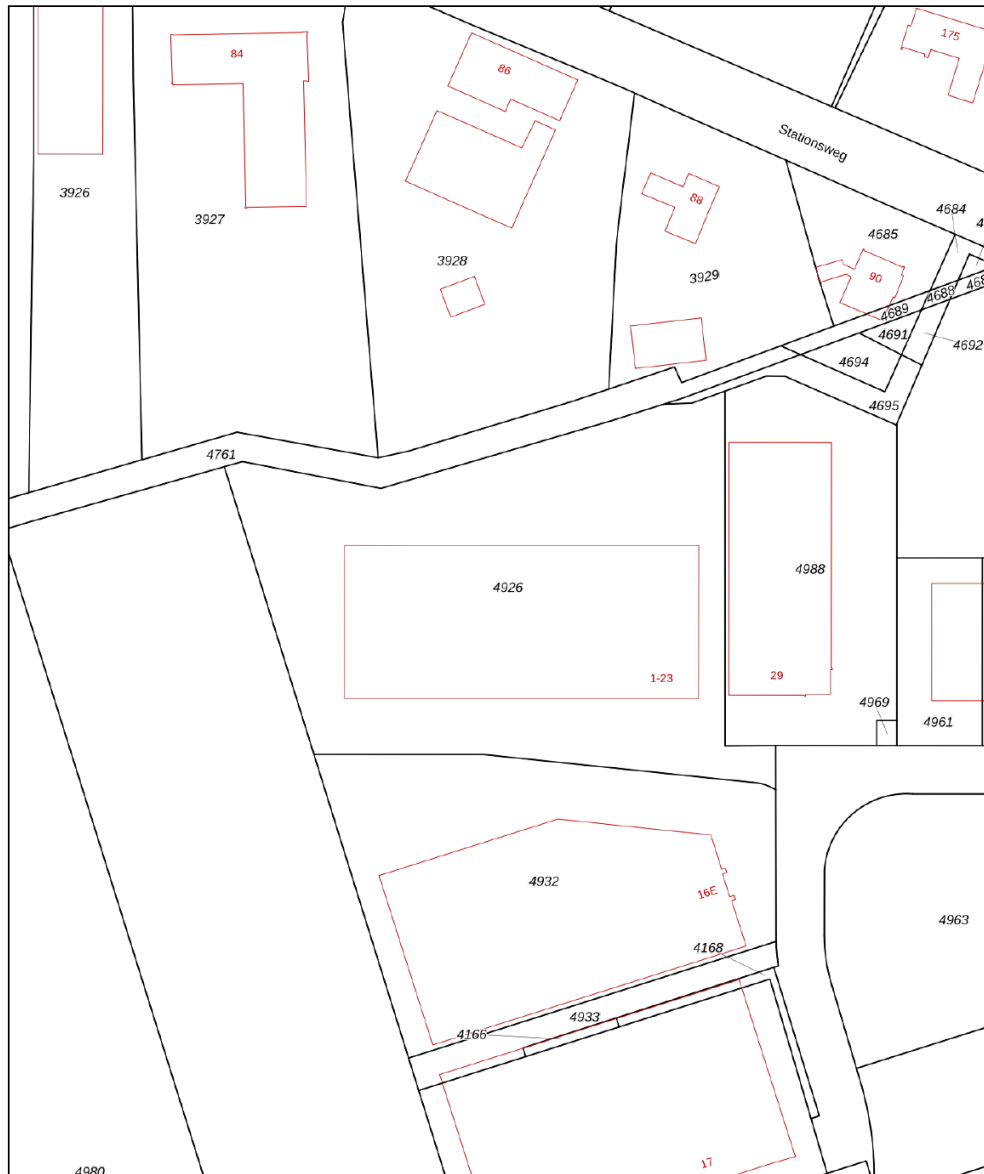

| | | | |
|-------|----------------------------------|----------------------------|---|
| 12345 | Deze kaart is noordgericht | Schaal 1: 1000 |  |
| 25 | Perceelnummer | Kadastrale gemeente Venray | |
| | Huisnummer | Sectie E | |
| | Vastgestelde kadastrale grens | Perceel 4926 | |
| | Voorlopige kadastrale grens | | |
| | Administratieve kadastrale grens | | |
| | Bebouwing | | |

Voor een eensluitend uittreksel, geleverd op 21 mei 2024
De bewaarder van het kadaster en de openbare registers

Aan dit uittreksel kunnen geen betrouwbare maten worden ontleend.
De Dienst voor het kadaster en de openbare registers behoudt zich de intellectuele eigendomsrechten voor, waaronder het auteursrecht en het databankenrecht.

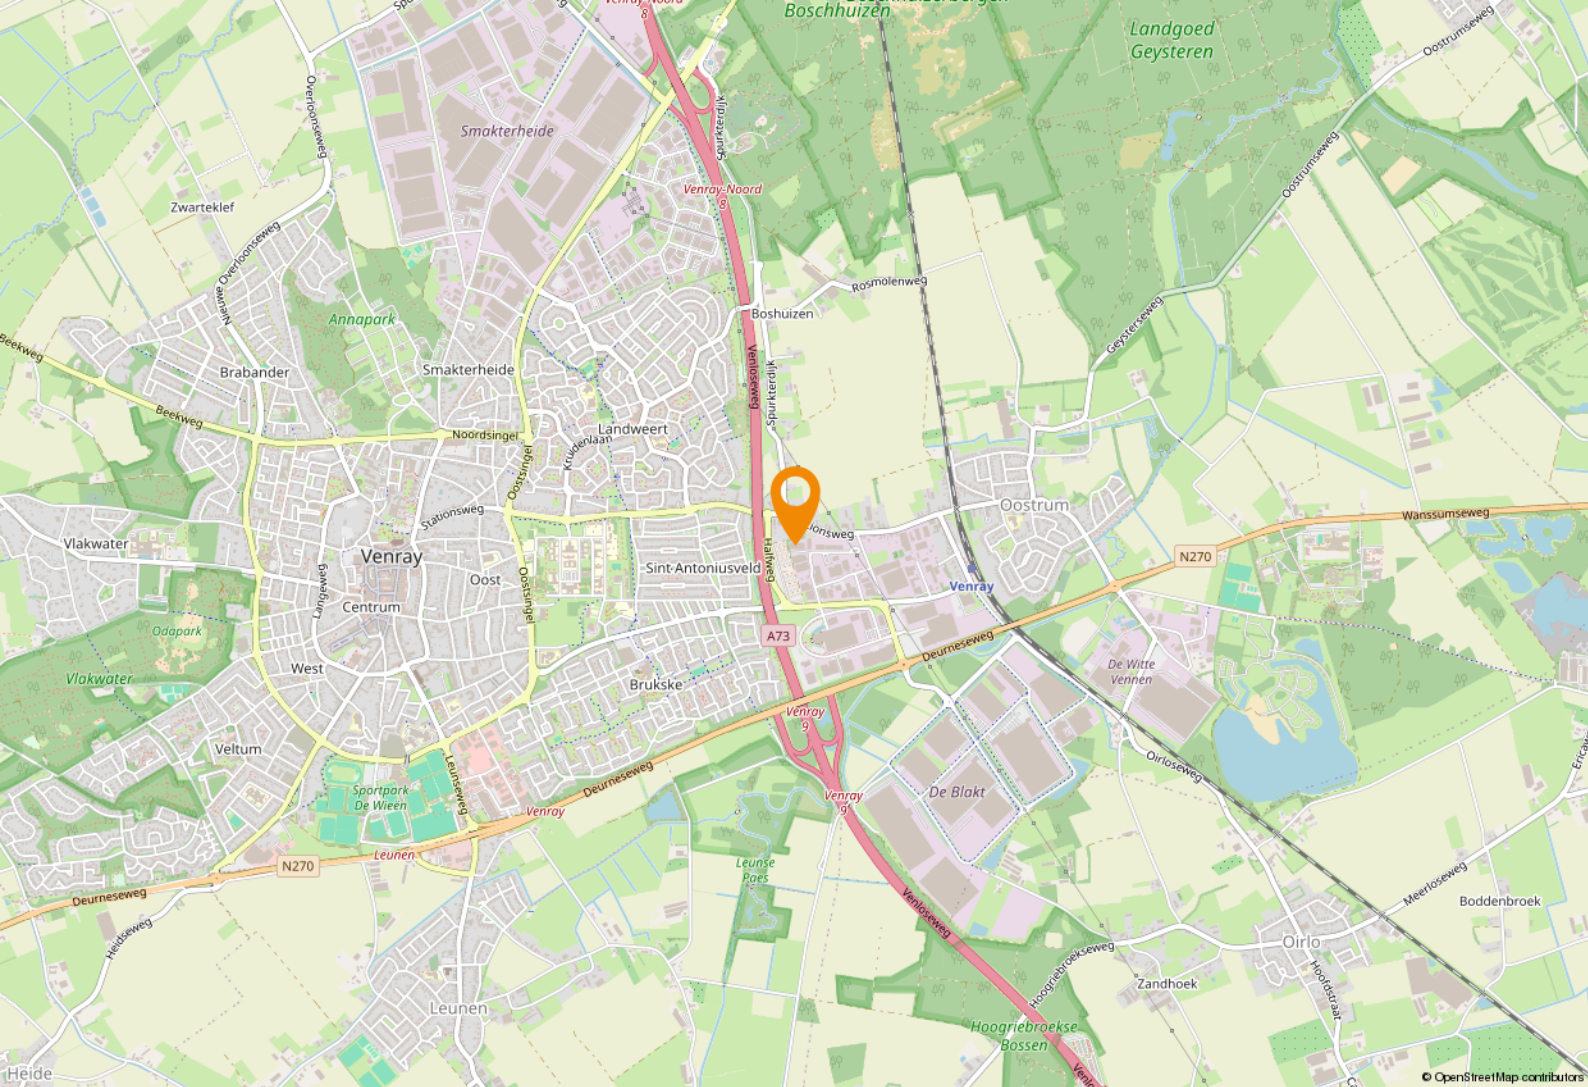

Ligging & bereikbaarheid

Ligging

Kavel 8 is gerealiseerd op Businesspark 'de Hulst', een bedrijvenpark dat zich richt op kleinschalige bedrijven. Het maakt deel uit van industrieterrein 'de Hulst I' waar reeds diverse bedrijven gevestigd zijn. De Hulst onderscheidt zich door de uitstekende bereikbaarheid via de N270 en de A73 (1 km). De haven van Wanssum is goed bereikbaar en ligt op een afstand van ca. 6 km. Spoorwegverbindingen in alle richtingen lopen via het station in Oostrum dat nagenoeg naast het Businesspark ligt.

Bestemmingsplan

Het object valt binnen het vigerend bestemmingsplan 'De Hulst I'. Op grond van de planvoorschriften luidt de bestemming 'bedrijven categorie 2 t/m categorie 3.2'. Huurder dient zelf bij de gemeente Venray te verifiëren of zijn bedrijfsactiviteiten vallen binnen het vigerend bestemmingsplan.

Gemeente Venray


Venray is gelegen in Noord-Limburg en telt 44.668 inwoners. Venray is een plattelands gemeente met een oppervlakte van 146 km² en 13 dorpskernen en is na Venlo de tweede stedelijke kern van Noord-Limburg. Bovendien speelt de plaats een vooraanstaande rol in de regio.




Ondernemend Venray

Inmiddels is Venray vanwege de goede snelwegverbindingen een echte logistieke hotspot geworden. Dit zorgt voor veel werkgelegenheid in de regio. Venlo-Venray heeft al 7 keer de prijs 'Logistieke Hotspot' gewonnen.



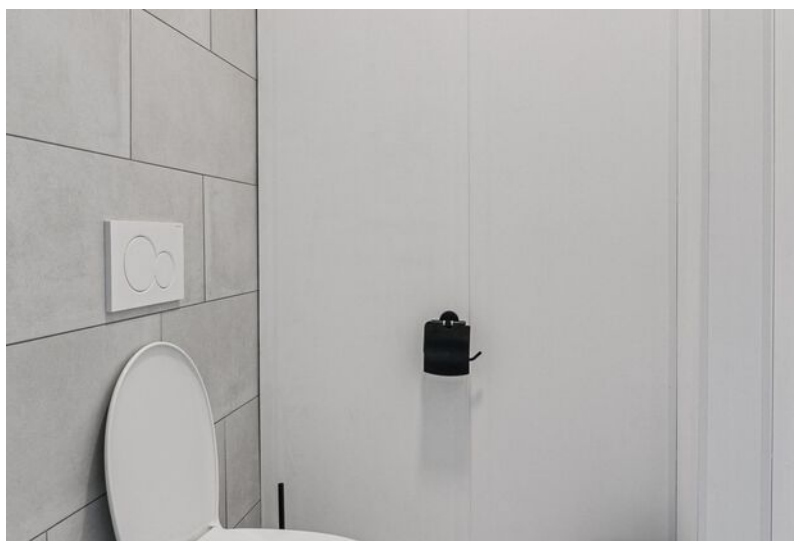

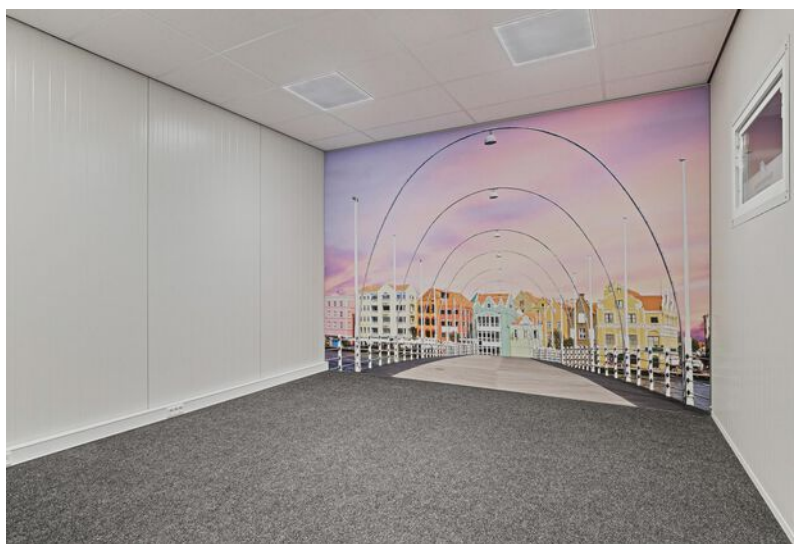

Even voorstellen

Uw makelaar in Limburg

Met zes vestigingen in Limburg (Heerlen, Maastricht, Sittard, Valkenburg, Venlo en Venray) en meer dan 40 jaar ervaring op de vastgoedmarkt bieden wij persoonlijke service en leveren optimale kwaliteit.

Full-service

De professionele medewerkers vormen het fundament van ons bedrijf, stuk voor stuk gecertificeerde specialisten. Wij zijn een full-service kantoor met woningmakelaars, bedrijfsmakelaars, recreatiemakelaars, taxateurs en consultants. Onze gezamenlijke kennis, onze passie voor het vak en ons sterke netwerk maken ons een betrouwbare partner voor al uw vastgoed vraagstukken.

Partner in Dynamis

Dynamis is een samenwerkingsverband van 13 regionale makelaars met 40 vestigingen, verspreid door heel Nederland. De Dynamis partners zijn vooraanstaande makelaars en bieden full-service dienstverlening aan.



KANTOOR VENRAY

1 NUMMER 1 BEDRIJFS MAKELAAR LIMBURG

De top 101 Bedrijfsmakelaardij

Jaarlijks stelt het vastgoedmagazine Property-NL, op basis van onafhankelijk onderzoek, landelijk de makelaars top-101 samen, op basis van de door hen geregistreerde transacties.

Boek & Offermans Makelaars staat op nummer 1 in Limburg. En daar zijn we ontzettend trots op!

Waarom is deze titel zo bijzonder?

Al 7 jaar op rij zijn wij dé nummer 1 bedrijfsmakelaar van Limburg volgens PropertyNL. Dit is de bevestiging van ons hoge kennisniveau en betrouwbaarheid in de vastgoedmarkt.

Bovendien neemt Dynamis op de landelijke top 101 de 2e positie in, daarmee verstevigt het haar positie en wordt nogmaals de formule bevestigd; Landelijke dekking, uniforme werkwijze, regionale kennis.

Deskundigheid

Aandacht **Passie**

Service

Persoonlijke

Beste promotie

benadering

Prijs/kwaliteit

Goed bereikbaar

Disclaimer

Deze informatie is door ons met de nodige zorgvuldigheid samengesteld. Onzerzijds wordt echter geen enkele aansprakelijkheid aanvaard voor enige onvolledigheid, onjuistheid of anderszins, dan wel de gevolgen daarvan. Alle opgegeven maten en oppervlakten zijn indicatief. Indien de exacte maat voor u van belang is, kunt u deze laten opmeten. Deze informatieve brochure is geheel vrijblijvend en dient als uitnodiging voor het plannen van een bezichtiging en is niet bedoeld als aanbod.

Boek & Offermans Venray

Poststraat 9
5801 BC Venray
0478 63 69 22
venray@boek-offermans.nl

Boek & Offermans Venlo

Straelseweg 234
5914 AV Venlo
077 398 12 60
venlo@boek-offermans.nl

Boek & Offermans Sittard

Wilhelminastraat 9A
6131 KK Sittard
046 420 44 00
sittard@boek-offermans.nl

Boek & Offermans Heerlen

Akerstraat 39-41
6411 GW Heerlen
045 574 32 33
heerlen@boek-offermans.nl

Boek & Offermans Maastricht

Scharnerweg 116B
6224 JK Maastricht
043 367 15 22
maastricht@boek-offermans.nl

Boek & Offermans Valkenburg

Geneindestraat 7
6301 HC Valkenburg aan de Geul
043 601 40 10
valkenburg@boek-offermans.nl