




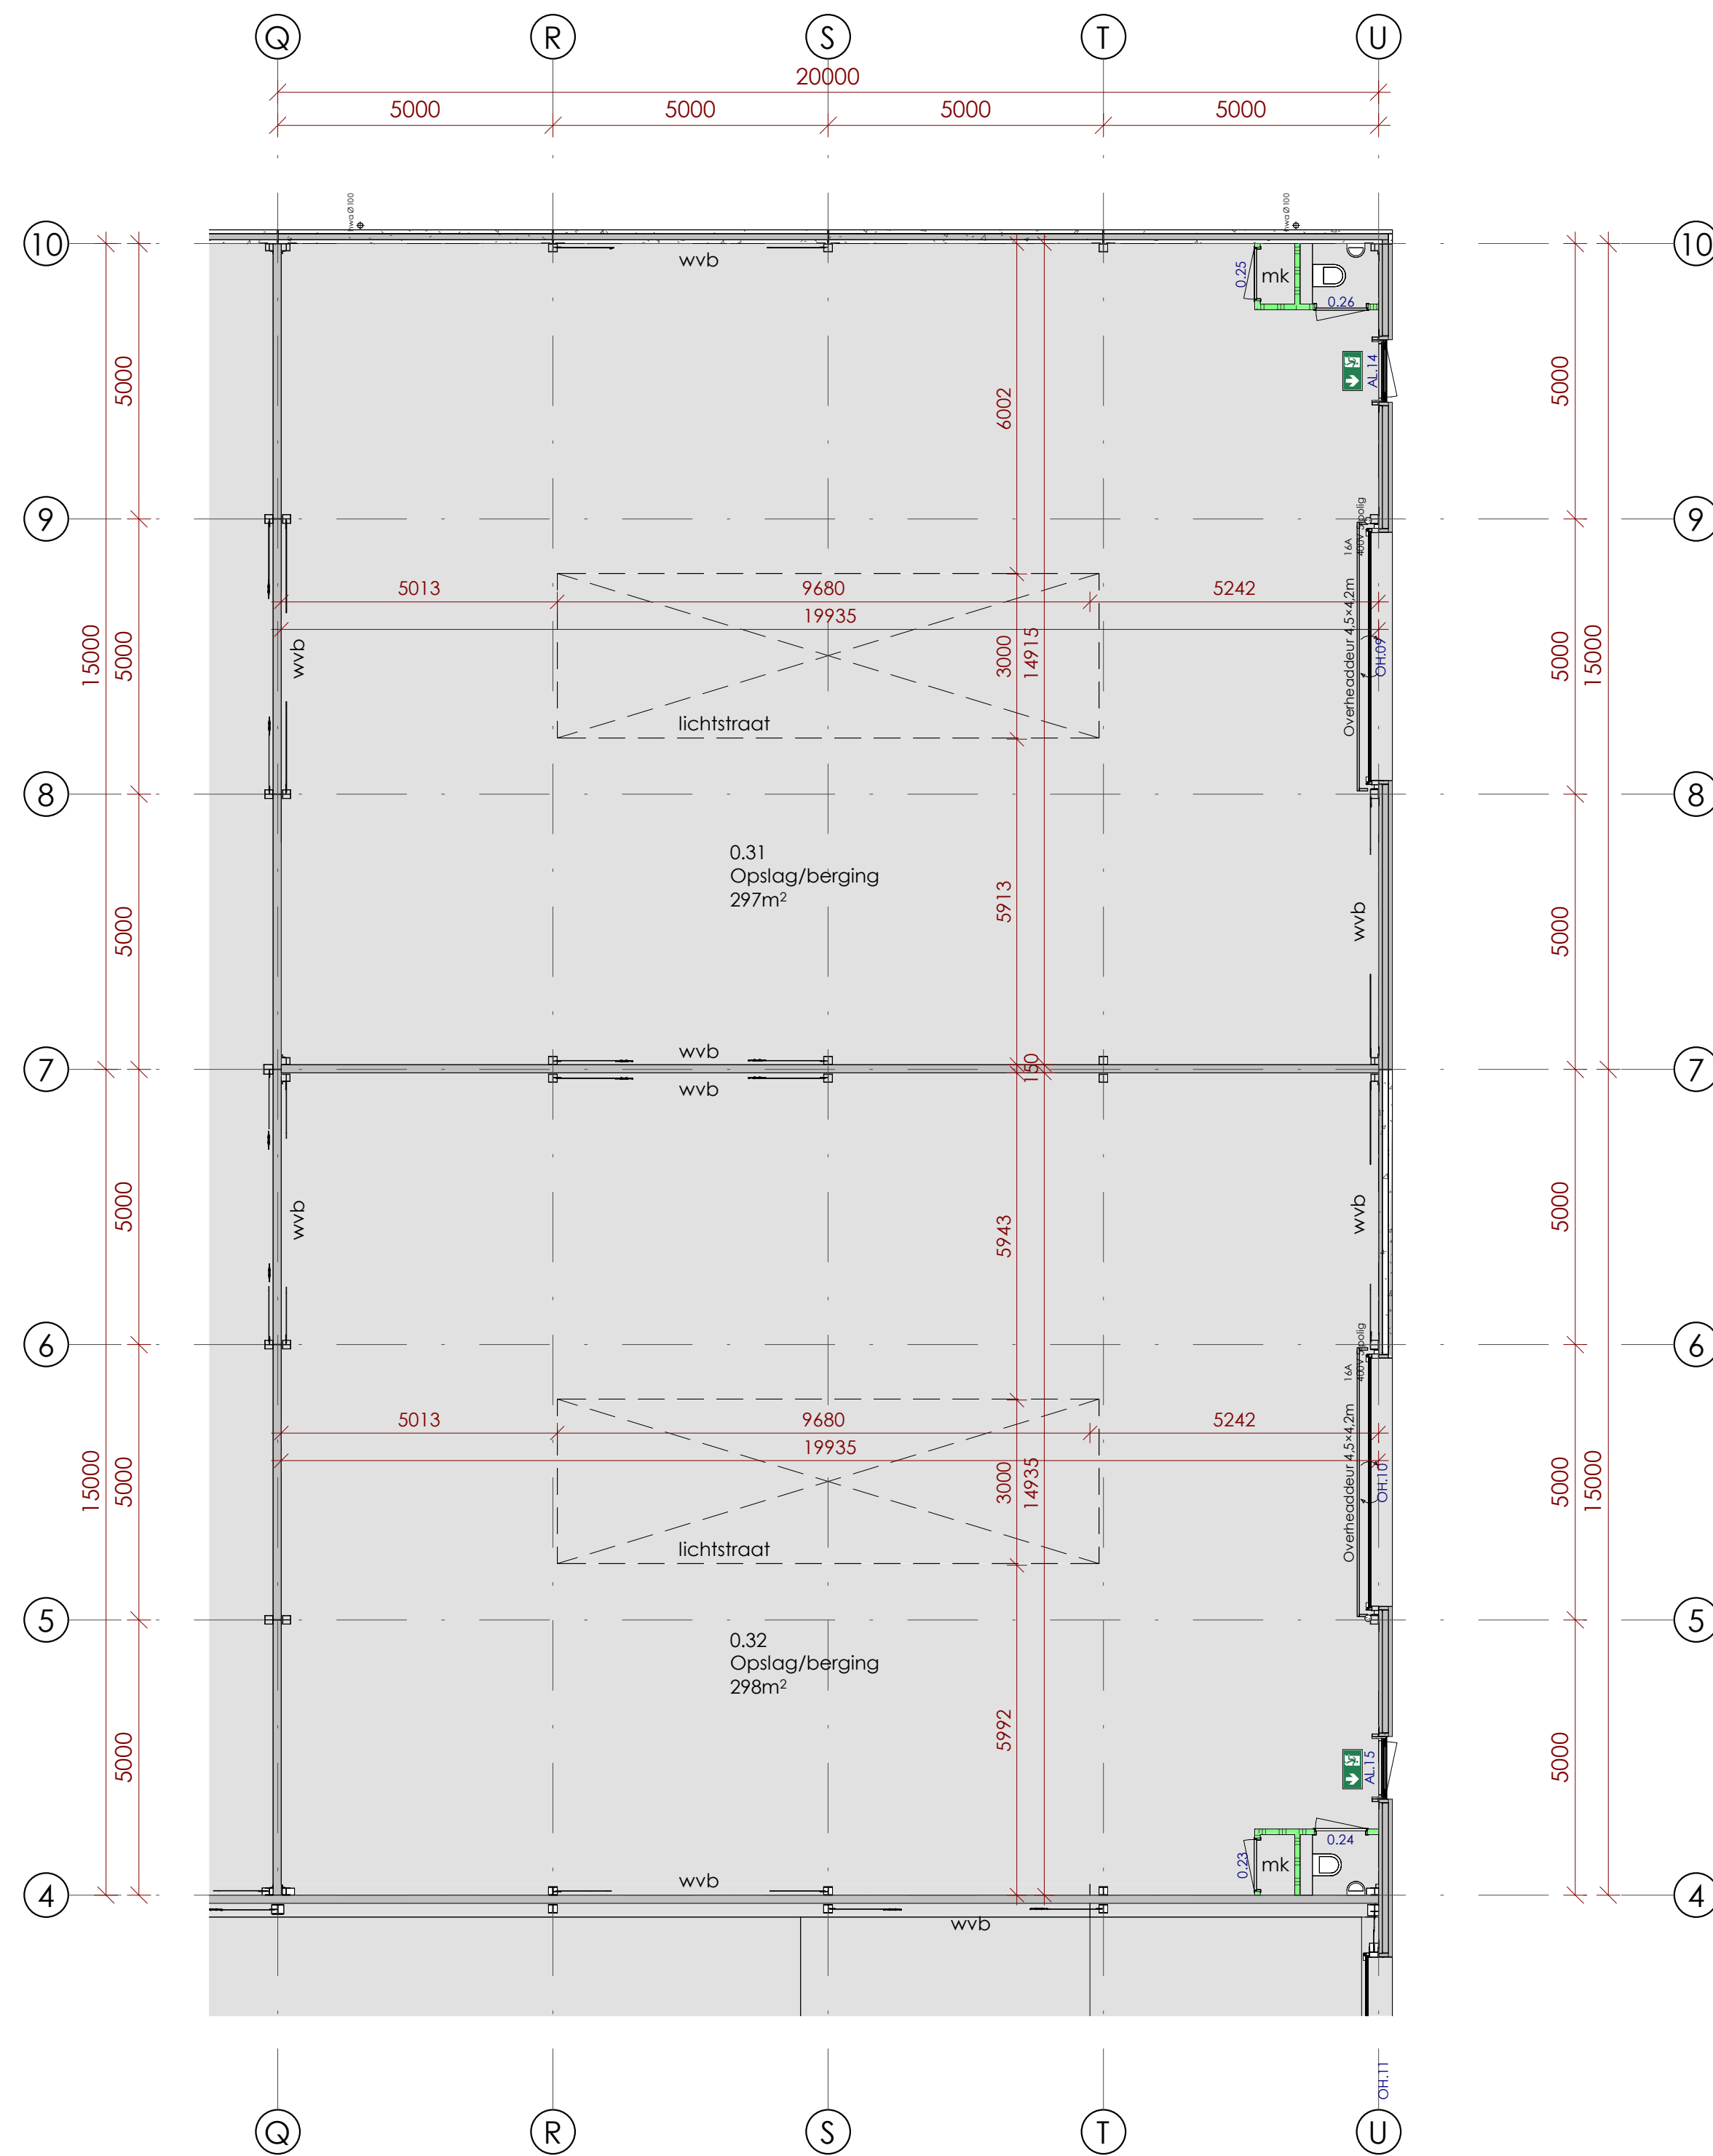

wvb = windverband

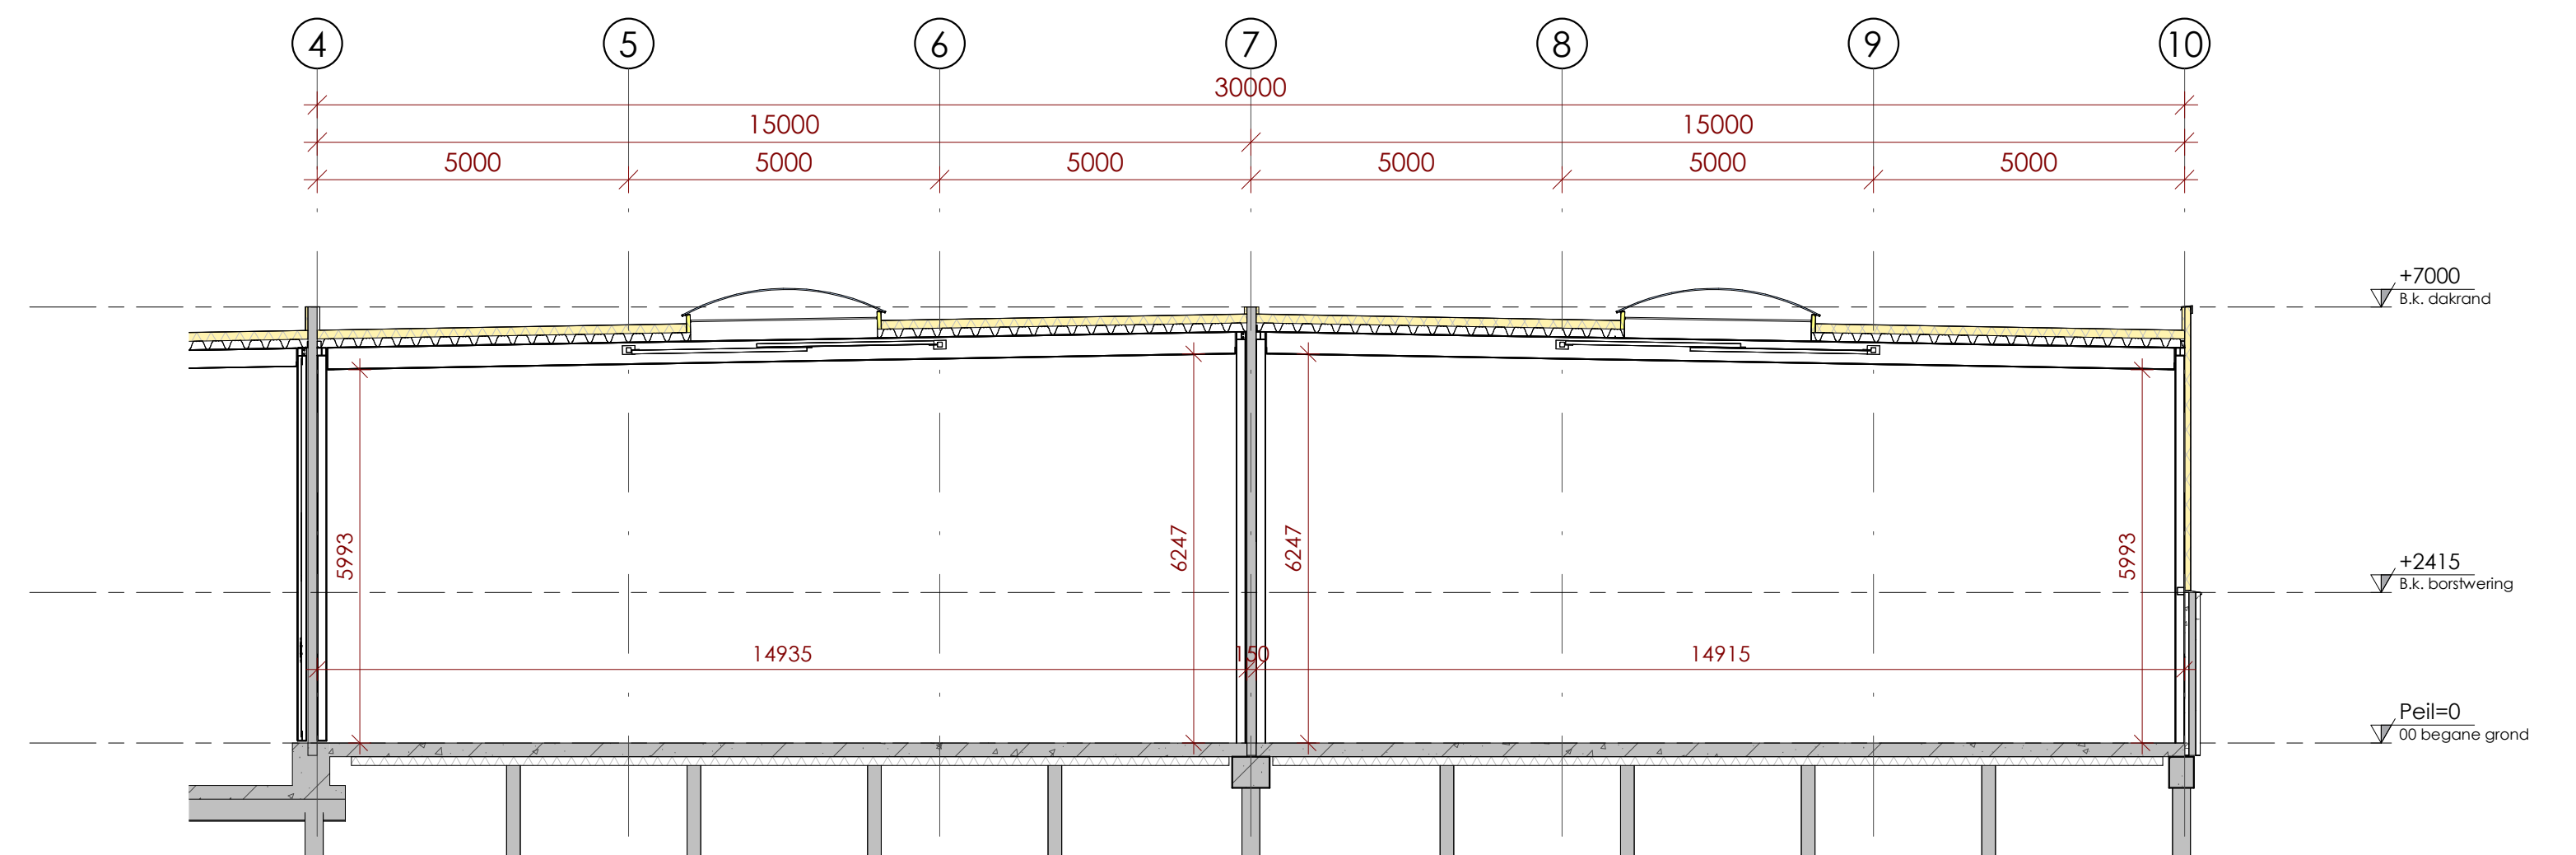

Rev.	Datum	Omschrijving wijziging	Status
A	01-05-2024	Eerste uitgave	
Schaal	Formaat		
1:100	A1	Definitief	
Opdrachtgever			
M.C.M. Visser Vastgoed B.V.			
Project			
Radiate			
Industrieweg, 's-Gravendeel			
Onderdeel			
Overzicht ruimtes 0.31 en 0.32			
Projectnr.	Bladnr.	Rev.	
7716.001	702-1001	A	

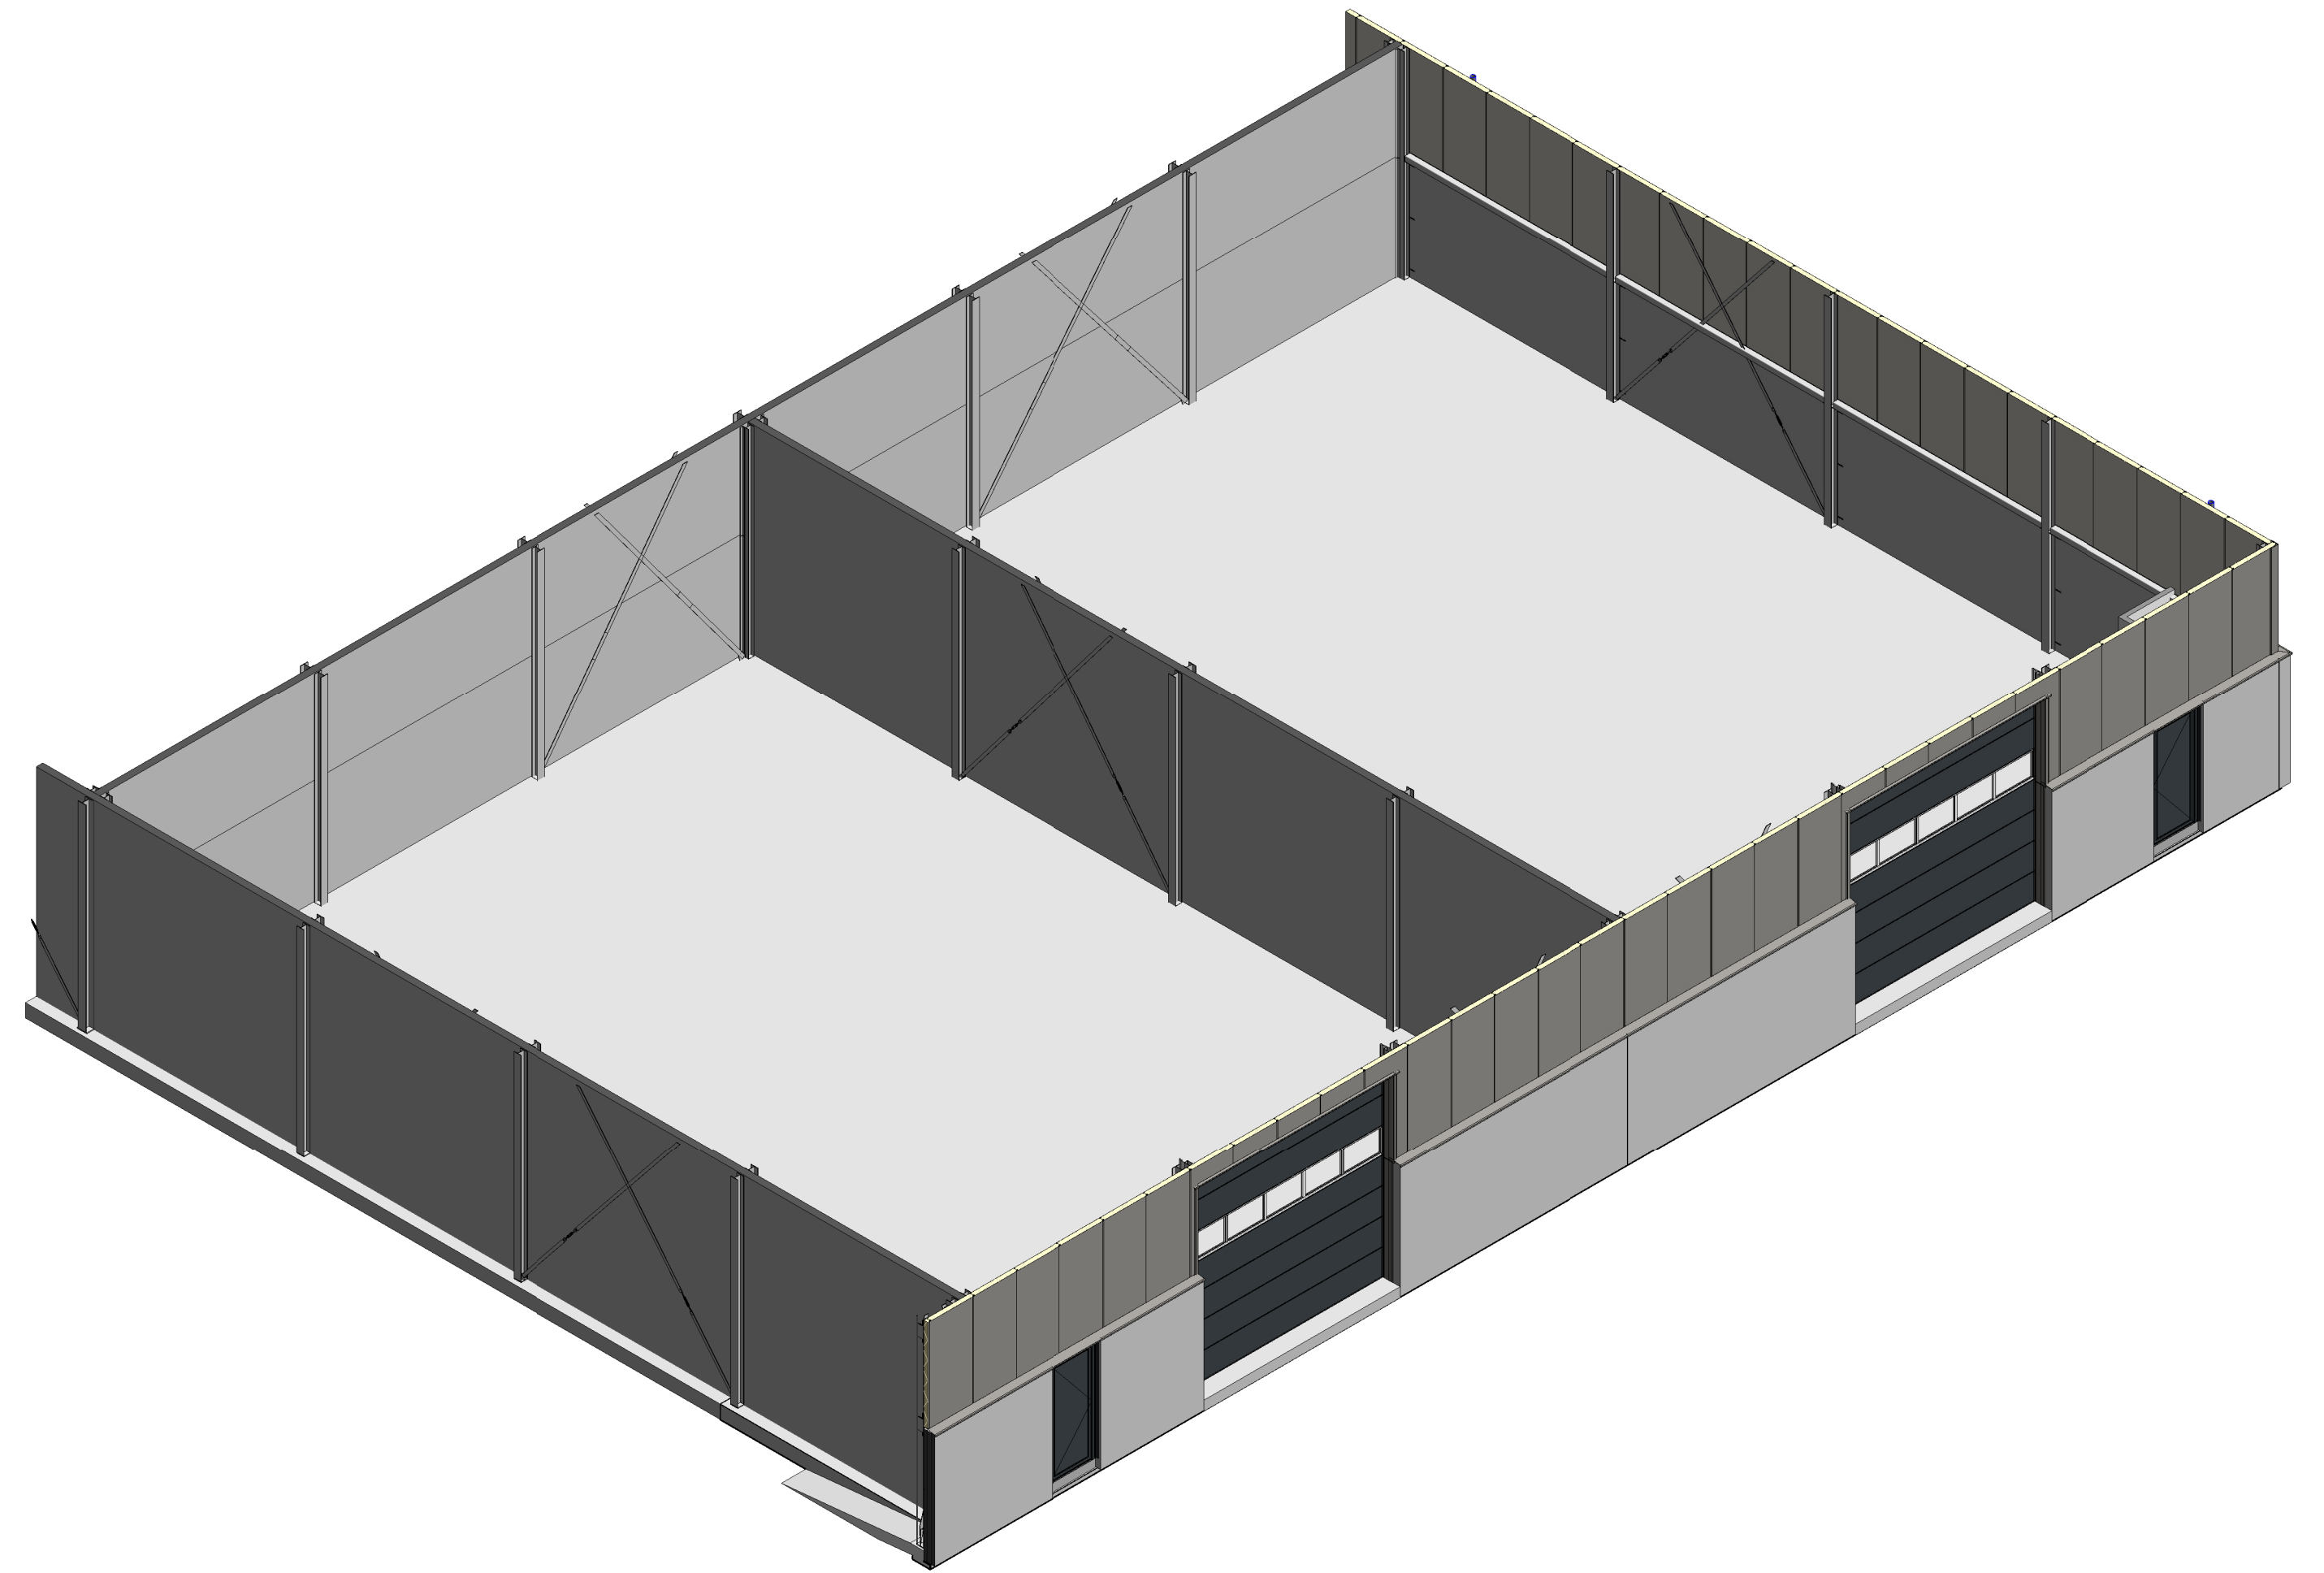

Hanse

De Weel 13
4306 NV Nieuwerkerk

Tel. +31 (0) 111 64 13 33
email info@hansegroep.nl
web www.hansegroep.nl



✓ 4.1 Bestemmingsomschrijving

De voor 'Bedrijventerrein - 1' aangewezen gronden zijn bestemd voor:

- a. ter plaatse van de aanduiding 'bedrijf tot en met categorie 2': bedrijven uit ten hoogste categorie 2 van de Staat van Bedrijfsactiviteiten 'bedrijventerrein';
- b. ter plaatse van de aanduiding 'bedrijf tot en met categorie 3.1': bedrijven uit ten hoogste categorie 3.1 van de Staat van Bedrijfsactiviteiten 'bedrijventerrein';
- c. ter plaatse van de aanduiding 'bedrijf tot en met categorie 3.2': bedrijven uit categorie 3.2 van de Staat van Bedrijfsactiviteiten 'bedrijventerrein';
- d. ter plaatse van de aanduiding 'bedrijf tot en met categorie 4.1': bedrijven uit categorie 4.1 van de Staat van Bedrijfsactiviteiten 'bedrijventerrein';
- e. ter plaatse van de aanduiding 'bedrijf tot en met categorie 4.2': bedrijven uit ten hoogste categorie 4.1 van de Staat van Bedrijfsactiviteiten;
- f. ter plaatse van de aanduidingen 'specifieke vorm van bedrijf - 1 tot en met - 7': tevens een bedrijfsactiviteit met SBI-code zoals hierna in de tabel genoemd, uit de ten hoogste voor de bedrijfsactiviteit in de tabel aangegeven categorie van de Staat van Bedrijfsactiviteiten:

aanduiding	SBI-code	uit ten hoogste milieucategorie
-------------------	-----------------	--

specifieke vorm van bedrijf - 15020.4	3.2
specifieke vorm van bedrijf - 22221	3.2
specifieke vorm van bedrijf - 329.1	3.2
specifieke vorm van bedrijf - 46024.1	3.1
specifieke vorm van bedrijf - 5287	3.2
specifieke vorm van bedrijf - 6274	4.2/5.1
specifieke vorm van bedrijf - 76024.0	3.2

- g. ter plaatse van de aanduiding 'bedrijfswoning': tevens een bedrijfswoning;
- h. ter plaatse van de aanduiding 'detailhandel perifeer': tevens perifere detailhandel;
- i. ter plaatse van de aanduiding 'risicovolle inrichting': tevens voor een Bevi-inrichting;
- j. ter plaatse van de aanduiding 'sport': tevens een sport- en gezondheidscentrum;
- k. ter plaatse van de aanduiding 'verkooppunt motorbrandstoffen zonder lpg': tevens een motorbrandstofverkooppunt zonder lpg;
- l. met bijbehorende gebouwen, bouwwerken, geen gebouwen zijnde, nutsvoorzieningen, verkeers- en parkeervoorzieningen, laad- en losvoorzieningen, water en groen.

✓ 4.2 Bouwregels

Voor het bouwen gelden de volgende regels:

✓ 4.2.1 Gebouwen

- a. op deze gronden mogen gebouwen en bouwwerken, geen gebouwen zijnde, worden gebouwd;
- b. gebouwen en overkappingen worden binnen het bouwvlak gebouwd, met uitzondering van bestaande gebouwen;
- c. de totale oppervlakte van gebouwen en overkappingen bedraagt per bouwperceel ten hoogste het ter plaatse van de aanduiding 'maximum bebouwingspercentage (%)' aangegeven bebouwingspercentage van het bouwvlak; indien geen bebouwingspercentage is aangegeven, geldt een bebouwingspercentage van 100% van het bouwvlak;
- d. de bouwhoogte van bedrijfsgebouwen bedraagt ten minste en ten hoogste de ter plaatse van de aanduiding 'minimale-maximale bouwhoogte (m)' aangegeven bouwhoogten;
- e. ter plaatse van percelen zonder de onder d aangegeven aanduiding bedraagt de bouwhoogte ten hoogste de ter plaatse van de aanduiding 'maximale bouwhoogte (m)' aangegeven bouwhoogte;

- f. bij nieuwbouw van bedrijfsgebouwen of bij volledige herbouw van bedrijfsgebouwen, geldt dat voor ten minste 50% in de naar de weg gekeerde bouwgrenzen dient te worden gebouwd;
- g. in afwijking van het bepaalde onder f geldt dat bij nieuwbouw van bedrijfsgebouwen of bij volledige herbouw van bedrijfsgebouwen ter plaatse van bouwpercelen gericht naar de Maasdamseweg voor ten minste 60% in de naar de weg gekeerde bouwgrenzen dient te worden gebouwd;
- h. in afwijking van het bepaalde onder f geldt dat ter plaatse van de aanduiding 'specifieke bouwaanduiding-1' bij nieuwbouw van bedrijfsgebouwen of bij volledige herbouw van bedrijfsgebouwen voor ten minste 80% in de naar de weg gekeerde bouwgrenzen dient te worden gebouwd;
- i. de afstand tussen gebouwen die niet aan elkaar zijn gebouwd bedraagt ten minste 1 m;
- j. de inhoud van een hoofdgebouw voor de bedrijfswoning, inclusief aan- en uitbouwen, bedraagt ten hoogste 650 m³;
- k. de goothoogte van een hoofdgebouw voor een bedrijfswoning bedraagt ten hoogste 6 m;
- l. de gezamenlijke grondoppervlakte van aan- en uitbouwen, bijgebouwen en overkappingen mag per bedrijfswoning ten hoogste 30 m² bedragen;
- m. aan- en uitbouwen, bijgebouwen en overkappingen dienen gebouwd te worden op een afstand van ten minste 3 m achter de voorgevel (of het verlengde daarvan) van de bedrijfswoning;
- n. de goothoogte van aan- en uitbouwen, bijgebouwen en overkappingen bij bedrijfswoningen bedraagt ten hoogste 3 m.

✓ 4.2.2 Bouwwerken, geen gebouwen zijnde

- a. de hoogte van erf- en terreinafscheidingen vóór (het verlengde van) de voorgevel van het gebouw bedraagt ten hoogste 1m;
- b. de hoogte van erf- en terreinafscheidingen achter (het verlengde van) de voorgevel van het gebouw bedraagt ten hoogste 2 m;
- c. de bouwhoogte van overige bouwwerken, geen gebouwen zijnde en geen erf- en terreinafscheidingen zijnde, bedraagt ten hoogste 12 m.

✓ 4.3 Afwijken van de bouwregels

✓ 4.3.1 Niet bouwen in de naar de weg gekeerde bouwgrenzen

Het bevoegd gezag kan bij een omgevingsvergunning afwijken van het bepaalde in lid 4.2.1 onder f, g en h, voor de nieuwbouw of herbouw van bedrijfsgebouwen op een andere locatie binnen het bouwperceel indien het bouwen in de voorste perceelgrens niet mogelijk of niet gewenst is gelet op de aanwezigheid van andere gebouwen op het bouwperceel.

✓ 4.3.2 Erf- en terreinafscheidingen

Het bevoegd gezag kan bij een omgevingsvergunning afwijken van het bepaalde in lid 4.2.2 onder a, indien zulks voor een meer doelmatige bedrijfsvoering noodzakelijk blijkt en de bereikbaarheid ingeval van calamiteiten in voldoende mate kan worden gewaarborgd.

✓ 4.4 Specifieke gebruiksregels

Met betrekking tot het gebruik van gronden en bouwwerken gelden de volgende regels:

- a. bedrijfswoningen zijn, anders dan ter plaatse van de aanduiding 'bedrijfswoning', niet toegestaan;
- b. detailhandel is, behoudens ter plaatse van de aanduiding 'detailhandel perifeer', uitsluitend toegestaan, ondergeschikt en uitsluitend ondersteunend aan een bedrijf,

- waarbij de oppervlakte aan detailhandel ten hoogste 30% van de bedrijfsvloeroppervlakte met een maximum van 125 m² per bedrijf bedraagt;
- c. opslag van goederen is niet toegestaan op onbebouwde voorterreinen en zijterreinen, voor zover grenzend aan de openbare weg; buitenopslag met een totale stapelhoogte van meer dan 6 m is op onbebouwde gronden in geen geval toegestaan;
 - d. opslag van en groothandel in meer dan 10.000 kg consumentenvuurwerk is niet toegestaan;
 - e. Wgh-inrichtingen en risicovolle inrichtingen zijn niet toegestaan;
 - f. Bevi-inrichtingen zijn niet toegestaan, behoudens ter plaatse van de aanduiding 'risicovolle inrichting';
 - g. per bedrijf is kantoorvloeroppervlak van meer dan 50% van het bedrijfsvloeroppervlakte niet toegestaan; kantoorvloeroppervlak van meer dan 3.000 m² bedrijfsvloeroppervlakte per bedrijf is in geen geval toegestaan.

✓ 4.5 Afwijken van de gebruiksregels

✓ 4.5.1 Afwijken van de Staat van Bedrijfsactiviteiten 'bedrijventerrein'

Het bevoegd gezag kan bij een omgevingsvergunning afwijken van het bepaalde in lid 4.1:

- a. om bedrijven toe te laten uit ten hoogste twee categorieën hoger dan in lid 4.1, voor zover het betrokken bedrijf naar aard en invloed op de omgeving (gelet op de specifieke werkwijze of bijzondere verschijningsvorm) geacht kan worden te behoren tot de categorieën, zoals in lid 4.1 genoemd;
- b. om bedrijven toe te laten die niet in de Staat van Bedrijfsactiviteiten zijn genoemd, voor zover het betrokken bedrijf naar aard en invloed op de omgeving geacht kan worden te behoren tot de categorieën, zoals in lid 4.1 genoemd;

✓ 4.5.2 Afwijken ten behoeve van perifere detailhandel

Het bevoegd gezag kan bij een omgevingsvergunning afwijken van het bepaalde in lid 4.1 ten behoeve van perifere detailhandel op bouwpercelen gericht naar de Maasdamseweg mits:

- a. een goede verkeersafwikkeling is gewaarborgd;
- b. parkeren volledig plaatsvindt op eigen terrein;
- c. de oppervlakte aan perifere detailhandel niet meer dan 10% beslaat van de gronden in het plangebied.

✓ 4.6 Wijzigingsbevoegdheid

✓ 4.6.1 Wijzigingsbevoegdheid voor risicovolle inrichtingen

Burgemeester en wethouders zijn bevoegd, met inachtneming van het bepaalde in artikel 3.6 van de Wet ruimtelijke ordening, de gronden met de bestemming 'Bedrijventerrein - 1' zodanig te wijzigen dat risicovolle inrichtingen zijn toegestaan, met inachtneming van de volgende regels:

- a. de 10⁻⁶-contour voor het plaatsgebonden risico of - indien van toepassing - de afstand, zoals bedoeld in artikel 5 lid 3 van het Bevi jo artikel 2 lid 1 van de Regeling externe veiligheid inrichtingen, is gelegen:
 - 1. binnen het perceel van de risicovolle inrichting; en/of
 - 2. op gronden met de bestemming 'Verkeer', 'Groen' of 'Water';
- b. in de toelichting bij het wijzigingsbesluit dient een verantwoording te worden gegeven van het groepsrisico in het invloedsgebied van de inrichting.

✓ 4.6.2 Wijzigingsbevoegdheid voor bedrijfsactiviteiten

- a. burgemeester en wethouders zijn bevoegd, met inachtneming van het bepaalde in artikel 3.6 van de Wet ruimtelijke ordening, de in de bijlage bij deze regels

opgenomen Staat van Bedrijfsactiviteiten te wijzigen indien vernieuwde inzichten en/of technologische ontwikkelingen daartoe aanleiding geven;

- b. de bedrijfsactiviteiten die door middel van deze wijzigingsbevoegdheid mogelijk gemaakt worden, dienen wat betreft invloed op de omgeving te behoren tot een categorie van bedrijfsactiviteiten die in dit bestemmingsplan reeds is toegestaan.

✓ **4.6.3 Wijzigingsbevoegdheid bestaande Bevi-inrichtingen**

Burgemeester en wethouders zijn bevoegd het plan te wijzigen, indien de wijziging betrekking heeft op het verwijderen van de aanduiding 'risicovolle inrichting', indien de betreffende risicovolle inrichting ter plaatse is opgeheven.

✓ **4.6.4 Wijzigingsbevoegdheid met betrekking bedrijfswoningen**

Burgemeester en wethouders zijn bevoegd het plan te wijzigen ten behoeve van het verwijderen van de aanduiding 'bedrijfswoning' en ten behoeve van het wijzigen van de daarmee samenhangende toegestane categorie van bedrijfsactiviteiten in de omgeving, mits de betreffende bedrijfswoning niet langer als zodanig in gebruik is.

Bijlage 1 Staat van Bedrijfsactiviteiten 'bedrijventerrein'

1

Lijst van afkortingen in de Staat van Bedrijfsactiviteiten 'bedrijventerrein'

-	niet van toepassing of niet relevant	w	week
<	kleiner dan	j	jaar
>	groter	B	bodemverontreiniging
=	gelijk aan	C	continu
cat.	categorie	D	divers
e.d.	en dergelijke	L	luchtverontreiniging
kl.	klasse	Z	zonering op basis van Wet geluidhinder
n.e.g.	niet elders genoemd	R	risico (Besluit externe veiligheid inrichtingen mogelijk van toepassing)
o.c.	opslagcapaciteit	V	Vuurwerkbesluit van toepassing
p.c.	productiecapaciteit	G/P	verkeersaantrekkende werking goederenvervoer/personenvervoer:
p.o.	productieoppervlak		1. potentieel geringe verkeersaantrekkende werking
b.o.	bedrijfsoppervlak		2. potentieel aanzienlijke verkeersaantrekkende werking
v.c.	verwerkingscapaciteit		3. potentieel zeer grote verkeersaantrekkende werking
u	uur		
d	dag		

SBI-1993	SBI-2008		OMSCHRIJVING	AFSTANDEN IN METERS									INDICES
		VNG-nr.		GEUR	STOF	GELUID			GEVAAR		GROOTSTE AFSTAND	CATEGORIE	VERKEER
01	01	-	LANDBOUW EN DIENSTVERLENING TEN BEHOEVE VAN DE LANDBOUW										
0112	011, 012, 013, 016	0	Tuinbouw:										
0112	0113	4	- champignonkwekerijen (algemeen)	30	10	30	C		10		30	2	1 G
0112	0113	5	- champignonkwekerijen met mestfermentatie	100	10	30	C		10		100	3.2	1 G
0112	0163	6	- bloembollendroog- en prepareerbedrijven	30	10	30	C		10		30	2	1 G
0112	011	7	- witlofkwekerijen (algemeen)	30	10	30	C		10		30	2	1 G
014	016	0	Dienstverlening ten behoeve van de landbouw:										
014	016	1	- algemeen (onder andere loonbedrijven): b.o. > 500 m²	30	10	50			10		50	D 3.1	2 G
014	016	2	- algemeen (onder andere loonbedrijven): b.o. ≤ 500 m²	30	10	30			10		30	2	1 G
014	016		- algemeen met opslag bestrijdingsmiddelen > 10 ton: zie SBI-code 51.55										
014	016	3	- plantsoenendiensten en hoveniersbedrijven: b.o. > 500 m²	30	10	50			10		50	3.1	2 G
014	016	4	- plantsoenendiensten en hoveniersbedrijven: b.o. ≤ 500 m²	30	10	30			10		30	2	1 G
0142	0162		KI-stations	30	10	30	C		0		30	2	1 G
05	03	-	VISSERIJ- EN VISTEELTBEDRIJVEN										
0501.1	0311		Zeevisserijbedrijven	100	0	100	C		50	R	100	3.2	2 G
0501.2	0312		Binnenvisserijbedrijven	50	0	50	C		10		50	3.1	1 G
0502	032	0	Vis- en schaaldierkwekerijen										
0502	032	1	- oester-, mossel- en schelpenteeltbedrijven	100	30	50	C		0		100	3.2	1 G
0502	032	2	- visteeltbedrijven	50	0	50	C		0		50	3.1	1 G
15	10, 11	-	VERVAARDIGING VAN VOEDINGSMIDDELEN EN DRANKEN										
151	101, 102	0	Slachterijen en overige vleesverwerking:										
151	101, 102	1	- slachterijen en pluimveeslachterijen	100	0	100	C		50	R	100	D 3.2	2 G
151	101	2	- vetmelterijen	700	0	100	C		30		700	5.2	2 G
151	101	3	- bewerkingsinrichting van darmen en vleesafval	300	0	100	C		50	R	300	4.2	2 G
151	101	4	- vleeswaren- en vleesconservenfabrieken: p.o. > 1.000 m²	100	0	100	C		50	R	100	3.2	2 G
151	101	5	- vleeswaren- en vleesconservenfabrieken: p.o. ≤ 1.000 m²	50	0	50	C		30		50	3.1	1 G
151	101	6	- vleeswaren- en vleesconservenfabrieken: p.o. ≤ 200 m²	30	0	50			10		50	3.1	1 G

SBI-1993	SBI-2008		OMSCHRIJVING	AFSTANDEN IN METERS									INDICES		
		VNG-nr.		GEUR	STOF	GELUID			GEVAAR		GROOTSTE AFSTAND		CATEGORIE	VERKEER	
151	101, 102	7	- loonslachterijen	50	0	50			10		50		3.1	1	G
151	108	8	- vervaardiging van snacks en vervaardiging van kant-en-klaarmaaltijden met p.o. < 2.000 m²	50	0	50			10		50		3.1	2	G
152	102	0	Visverwerkingsbedrijven:												
152	102	1	- drogen	700	100	200	C		30		700		5.2	2	G
152	102	2	- conserveren	200	0	100	C		30		200		4.1	2	G
152	102	3	- roken	300	0	50	C		0		300		4.2	1	G
152	102	4	- verwerken anderszins: p.o. > 1.000 m²	300	10	50	C		30		300	D	4.2	2	G
152	102	5	- conserveren of verwerken anderszins: p.o. <= 1.000 m²	100	10	50			30		100		3.2	1	G
152	102	6	- conserveren of verwerken anderszins: p.o. <= 300 m²	50	10	30			10		50		3.1	1	G
1531	1031	0	Aardappelproductenfabrieken:												
1531	1031	1	- vervaardiging van aardappelproducten	300	30	200	C		50	R	300		4.2	2	G
1531	1031	2	- vervaardiging van snacks met p.o. < 2.000 m²	50	10	50			50	R	50		3.1	1	G
1532,1533	1032, 1039	0	Groente- en fruitconserverfabrieken:												
1532,1533	1032, 1039	1	- jam	50	10	100	C		10		100		3.2	1	G
1532,1533	1032, 1039	2	- groente algemeen	50	10	100	C		10		100		3.2	2	G
1532,1533	1032, 1039	3	- met koolsoorten	100	10	100	C		10		100		3.2	2	G
1532,1533	1032, 1039	4	- met drogerijen	300	10	200	C		30		300		4.2	2	G
1532,1533	1032, 1039	5	- met uienconservering (zoutinleggerij)	300	10	100	C		10		300		4.2	2	G
1541	104101	0	Vervaardiging van ruwe plantaardige en dierlijke oliën en vetten:												
1541	104101	1	- p.c. < 250.000 ton/jaar	200	30	100	C		30	R	200		4.1	3	G
1541	104101	2	- p.c. >= 250.000 ton/jaar	300	50	300	C	Z	50	R	300		4.2	3	G
1542	104102	0	Raffinage van plantaardige en dierlijke oliën en vetten:												
1542	104102	1	- p.c. < 250.000 ton/jaar	200	10	100	C		100	R	200		4.1	3	G
1542	104102	2	- p.c. >= 250.000 ton/jaar	300	10	300	C	Z	200	R	300		4.2	3	G
1543	1042	0	Margarinefabrieken:												
1543	1042	1	- p.c. < 250.000 ton/jaar	100	10	200	C		30	R	200		4.1	3	G
1543	1042	2	- p.c. >= 250.000 ton/jaar	200	10	300	C	Z	50	R	300		4.2	3	G
1551	1051	0	Zuivelproducten fabrieken:												
1551	1051	1	- gedroogde producten, p.c. >= 1,5 ton/uur	200	100	500	C	Z	50	R	500		5.1	3	G
1551	1051	2	- geconcentreerde producten, verdampingscapaciteit >= 20 ton/uur	200	30	500	C	Z	50	R	500		5.1	3	G

SBI-1993	SBI-2008		OMSCHRIJVING	AFSTANDEN IN METERS									INDICES		
		VNG-nr.		GEUR	STOF	GELUID			GEVAAR		GROOTSTE AFSTAND		CATEGORIE	VERKEER	
1551	1051	3	- melkproductenfabrieken v.c. < 55.000 ton/jaar	50	0	100	C		50	R	100		3.2	2	G
1551	1051	4	- melkproductenfabrieken v.c. >= 55.000 ton/jaar	100	0	300	C	Z	50	R	300		4.2	3	G
1551	1051	5	- overige zuivelproductenfabrieken	50	50	300	C		50	R	300		4.2	3	G
1552	1052	1	Consumptie-ijsfabrieken: p.o. > 200 m²	50	0	100	C		50	R	100		3.2	2	G
1552	1052	2	- consumptie-ijsfabrieken: p.o. <= 200 m²	10	0	30			0		30		2	1	G
1561	1061	0	Meelfabrieken:												
1561	1061	1	- p.c. >= 500 ton/uur	200	100	300	C	Z	100	R	300		4.2	2	G
1561	1061	2	- p.c. < 500 ton/uur	100	50	200	C		50	R	200		4.1	2	G
1561	1061		Grutterswarenfabrieken	50	100	200	C		50		200	D	4.1	2	G
1562	1062	0	Zetmeelfabrieken:												
1562	1062	1	- p.c. < 10 ton/uur	200	50	200	C		30	R	200		4.1	1	G
1562	1062	2	- p.c. >= 10 ton/uur	300	100	300	C	Z	50	R	300		4.2	2	G
1571	1091	0	Veevoerfabrieken:												
1571	1091	1	- destructiebedrijven	700	30	200	C		50		700	D	5.2	3	G
1571	1091	2	- beender-, veren-, vis- en vleesmeelfabriek	700	100	100	C		30	R	700	D	5.2	3	G
1571	1091	3	- drogerijen (gras, pulp, groenvoeder, veevoeder) capaciteit < 10 ton/uur water	300	100	200	C		30		300		4.2	2	G
1571	1091	4	- drogerijen (gras, pulp, groenvoeder, veevoeder) capaciteit >= 10 ton/uur water	700	200	300	C	Z	50		700		5.2	3	G
1571	1091	5	- mengvoeder, p.c. < 100 ton/uur	200	50	200	C		30		200		4.1	3	G
1571	1091	6	- mengvoeder, p.c. >= 100 ton/uur	300	100	300	C	Z	50	R	300		4.2	3	G
1572	1092		Vervaardiging van voer voor huisdieren	200	100	200	C		30		200		4.1	2	G
1581	1071	0	Broodfabrieken, brood- en banketbakkerijen:												
1581	1071	1	- v.c. < 7.500 kg meel/week, bij gebruik van charge-ovens	30	10	30	C		10		30		2	1	G
1581	1071	2	- v.c. >= 7.500 kg meel/week	100	30	100	C		30		100		3.2	2	G
1582	1072		Banket, biscuit- en koekfabrieken	100	10	100	C		30		100		3.2	2	G
1583	1081	0	Suikerfabrieken:												
1583	1081	1	- v.c. < 2.500 ton/jaar	500	100	300	C		100	R	500		5.1	2	G
1583	1081	2	- v.c. >= 2.500 ton/jaar	1000	200	700	C	Z	200	R	1000		5.3	3	G
1584	10821	0	Verwerking cacaobonen en vervaardiging chocolade- en suikerwerk:												
1584	10821	1	- cacao- en chocoladefabrieken: p.o. > 2.000 m²	500	50	100			50	R	500		5.1	2	G

[illegible]

SBI-1993	SBI-2008		OMSCHRIJVING	AFSTANDEN IN METERS									INDICES	
		VNG-nr.		GEUR	STOF	GELUID			GEVAAR	GROOTSTE AFSTAND		CATEGORIE	VERKEER	
17	13	-	VERVAARDIGING VAN TEXTIEL											
171	131		Bewerken en spinnen van textielvezels	10	50	100			30		100		3.2	2 G
172	132	0	Weven van textiel:											
172	132	1	- aantal weefgetouwen < 50	10	10	100			0		100		3.2	2 G
172	132	2	- aantal weefgetouwen >= 50	10	30	300		Z	50		300		4.2	3 G
173	133		Textielveredelingsbedrijven	50	0	50			10		50		3.1	2 G
174,175	139		Vervaardiging van textielwaren	10	0	50			10		50		3.1	1 G
1751	1393		Tapijt-, kokos- en vloermattenfabrieken	100	30	200			10		200		4.1	2 G
176,177	139, 143		Vervaardiging van gebreide en gehaakte stoffen en artikelen	0	10	50			10		50		3.1	1 G
18	14	-	VERVAARDIGING VAN KLEDING; BEREIDEN EN VERVEN VAN BONT											
181	141		Vervaardiging kleding van leer	30	0	50			0		50		3.1	1 G
182	141		Vervaardiging van kleding en -toebehoren (exclusief van leer)	10	10	30			10		30		2	2 G
183	142, 151		Bereiden en verven van bont; vervaardiging van artikelen van bont	50	10	10			10		50		3.1	1 G
19	15	-	VERVAARDIGING VAN LEER EN LEDERWAREN (EXCLUSIEF KLEDING)											
191	151, 152		Lederfabrieken	300	30	100			10		300		4.2	2 G
192	151		Lederwarenfabrieken (exclusief kleding en schoeisel)	50	10	30			10		50	D	3.1	2 G
193	152		Schoenenfabrieken	50	10	50			10		50		3.1	2 G
20	16	-	HOUTINDUSTRIE EN VERVAARDIGING ARTIKELEN VAN HOUT, RIET, KURK EN DERGELIJKE											
2010.1	16101		Houtzagerijen	0	50	100			50	R	100		3.2	2 G
2010.2	16102	0	Houtconserveringsbedrijven:											
2010.2	16102	1	- met creosootolie	200	30	50			10		200		4.1	2 G
2010.2	16102	2	- met zoutoplossingen	10	30	50			10		50		3.1	2 G
202	1621		Fineer- en plaatmaterialenfabrieken	100	30	100			10		100		3.2	3 G
203,204,205	162	0	Timmerwerkfabrieken, vervaardiging overige artikelen van hout	0	30	100			0		100		3.2	2 G
203,204,205	162	1	Timmerwerkfabrieken, vervaardiging overige artikelen van hout, p.o. < 200 m²	0	30	50			0		50		3.1	1 G

SBI-1993	SBI-2008		OMSCHRIJVING	AFSTANDEN IN METERS									INDICES	
		VNG-nr.		GEUR	STOF	GELUID		GEVAAR		GROOTSTE AFSTAND		CATEGORIE	VERKEER	
205	162902		Kurkwaren-, riet- en vlechtwerfabrieken	10	10	30		0		30		2	1	G
21	17	-	VERVAARDIGING VAN PAPIER, KARTON EN PAPIER- EN KARTONWAREN											
2111	1711		Vervaardiging van pulp	200	100	200	C	50	R	200		4.1	3	G
2112	1712	0	Papier- en kartonfabrieken:											
2112	1712	1	- p.c. < 3 ton/uur	50	30	50	C	30	R	50		3.1	1	G
2112	1712	2	- p.c. 3 - 15 ton/uur	100	50	200	C	Z	50	R	200	4.1	2	G
2112	1712	3	- p.c. >= 15 ton/uur	200	100	300	C	Z	100	R	300	4.2	3	G
212	172		Papier- en kartonwarenfabrieken	30	30	100	C	30	R	100		3.2	2	G
2121.2	17212	0	Golfkartonfabrieken:											
2121.2	17212	1	- p.c. < 3 ton/uur	30	30	100	C	30	R	100		3.2	2	G
2121.2	17212	2	- p.c. >= 3 ton/uur	50	30	200	C	Z	30	R	200	4.1	2	G
22	18	-	UITGEVERIJEN, DRUKKERIJEN EN REPRODUCTIE VAN OPGENOMEN MEDIA											
2221	1811		Drukkerijen van dagbladen	30	0	100	C	10		100		3.2	3	G
2222	1812		Drukkerijen (vlak- en rotatiediepdrukkerijen)	30	0	100		10		100		3.2	3	G
2222.6	18129		Kleine drukkerijen en kopieerinrichtingen	10	0	30		0		30		2	1	P
2223	1814	A	Grafische afwerking	0	0	10		0		10		1	1	G
2223	1814	B	Binderijen	30	0	30		0		30		2	2	G
2224	1813		Grafische reproductie en zetten	30	0	10		10		30		2	2	G
2225	1814		Overige grafische activiteiten	30	0	30		10		30	D	2	2	G
223	182		Reproductiebedrijven opgenomen media	0	0	10		0		10		1	1	G
23	19	-	AARDOLIE-/STEENKOOLVERWERKENDE INDUSTRIE; BEWERKING SPLIJT-/KWEESTOFFEN											
231	191		Cokesfabrieken	1000	700	1000	C	Z	100	R	1000	5.3	2	G
2320.1	19201		Aardolieraffinaderijen	1500	100	1500	C	Z	1500	R	1500	6	3	G
2320.2	19202	A	Smeeroliën- en vettenfabrieken	50	0	100		30	R	100		3.2	2	G
2320.2	19202	B	Recyclingbedrijven voor afgewerkte olie	300	0	100		50	R	300		4.2	2	G
2320.2	19202	C	Aardolieproductenfabrieken n.e.g.	300	0	200		50	R	300	D	4.2	2	G

[illegible]

SBI-1993	SBI-2008		OMSCHRIJVING	AFSTANDEN IN METERS									INDICES	
		VNG-nr.		GEUR	STOF	GELUID		GEVAAR		GROOTSTE AFSTAND		CATEGORIE	VERKEER	
2442	2120	1	- formulering en afvullen geneesmiddelen	50	10	50		50	R	50		3.1	2	G
2442	2120	2	- verbandmiddelenfabrieken	10	10	30		10		30		2	2	G
2451	2041		Zeep-, was- en reinigingsmiddelenfabrieken	300	100	200	C	100	R	300		4.2	3	G
2452	2042		Parfumerie- en cosmeticafabrieken	300	30	50	C	50	R	300		4.2	2	G
2462	2052	0	Lijm- en plakmiddelenfabrieken:											
2462	2052	1	- zonder dierlijke grondstoffen	100	10	100		50		100		3.2	3	G
2462	2052	2	- met dierlijke grondstoffen	500	30	100		50		500		5.1	3	G
2464	205902		Fotochemische productenfabrieken	50	10	100		50	R	100		3.2	3	G
2466	205903	A	Chemische kantoorbenodigdhedenfabrieken	50	10	50		50	R	50		3.1	3	G
2466	205903	B	Overige chemische productenfabrieken n.e.g.	200	30	100	C	200	R	200	D	4.1	2	G
247	2060		Kunstmatische synthetische garen- en vezelfabrieken	300	30	300	C	200	R	300		4.2	3	G
25	22	-	VERVAARDIGING VAN PRODUCTEN VAN RUBBER EN KUNSTSTOF											
2511	221101		Rubberbandenfabrieken	300	50	300	C	100	R	300		4.2	2	G
2512	221102	0	Loopvlakvernieuwingsbedrijven:											
2512	221102	1	- vloeroppervlak < 100 m²	50	10	30		30		50		3.1	1	G
2512	221102	2	- vloeroppervlak >= 100 m²	200	50	100		50	R	200		4.1	2	G
2513	2219		Rubberartikelenfabrieken	100	10	50		50	R	100	D	3.2	1	G
252	222	0	Kunststofverwerkende bedrijven:											
252	222	1	- zonder fenolharsen	200	50	100		100	R	200		4.1	2	G
252	222	2	- met fenolharsen	300	50	100		200	R	300		4.2	2	G
252	222	3	- productie van verpakkingsmateriaal en assemblage van kunststofbouw-materialen	50	30	50		30		50		3.1	2	G
26	23	-	VERVAARDIGING VAN GLAS, AARDEWERK, CEMENT-, KALK- EN GIPSPRODUCTEN											
261	231	0	Glasfabrieken:											
261	231	1	- glas en glasproducten, p.c. < 5.000 ton/jaar	30	30	100		30		100		3.2	1	G
261	231	2	- glas en glasproducten, p.c. >= 5.000 ton/jaar	30	100	300	C	50	R	300		4.2	2	G
261	231	3	- glaswol en glasvezels, p.c.< 5.000 ton/jaar	300	100	100		30		300		4.2	1	G
261	231	4	- glaswol en glasvezels, p.c. >= 5.000 ton/jaar	500	200	300	C	50	R	500		5.1	2	G

SBI-1993	SBI-2008		OMSCHRIJVING	AFSTANDEN IN METERS								INDICES	
		VNG-nr.		GEUR	STOF	GELUID			GEVAAR	GROOTSTE AFSTAND	CATEGORIE	VERKEER	
2612	231		Glas-in-loodzetterij	10	30	30			10	30	2	1	G
2615	231		Glasbewerkingsbedrijven	10	30	50			10	50	3.1	1	G
262, 263	232, 234	0	Aardewerkfabrieken:										
262, 263	232, 234	1	- vermogen elektrische ovens totaal < 40 kW	10	10	30			10	30	2	1	G
262, 263	232, 234	2	- vermogen elektrische ovens totaal >= 40 kW	30	50	100			30	100	3.2	2	G
264	233	A	Baksteen en baksteenelementenfabrieken	30	200	200			30	200	4.1	2	G
264	233	B	Dakpannenfabrieken	50	200	200			100	R 200	4.1	2	G
2651	2351	0	Cementfabrieken:										
2651	2351	1	- p.c. < 100.000 ton/jaar	10	300	500	C		30	R 500	5.1	2	G
2651	2351	2	- p.c. >= 100.000 ton/jaar	30	500	1000	C	Z	50	R 1000	5.3	3	G
2652	235201	0	Kalkfabrieken:										
2652	235201	1	- p.c. < 100.000 ton/jaar	30	200	200			30	R 200	4.1	2	G
2652	235201	2	- p.c. >= 100.000 ton/jaar	50	500	300		Z	50	R 500	5.1	3	G
2653	235202	0	Gipsfabrieken:										
2653	235202	1	- p.c. < 100.000 ton/jaar	30	200	200			30	R 200	4.1	2	G
2653	235202	2	- p.c. >= 100.000 ton/jaar	50	500	300		Z	50	R 500	5.1	3	G
2661.1	23611	0	Betonwarenfabrieken:										
2661.1	23611	1	- zonder persen, triltafels en bekistingtriller	10	100	200			30	200	4.1	2	G
2661.1	23611	2	- met persen, triltafels of bekistingtrillers, p.c. < 100 ton/dag	10	100	300			30	300	4.2	2	G
2661.1	23611	3	- met persen, triltafels of bekistingtrillers, p.c. >= 100 ton/dag	30	200	700		Z	30	700	5.2	3	G
2661.2	23612	0	Kalkzandsteenfabrieken:										
2661.2	23612	1	- p.c. < 100.000 ton/jaar	10	50	100			30	100	3.2	2	G
2661.2	23612	2	- p.c. >= 100.000 ton/jaar	30	200	300		Z	30	300	4.2	3	G
2662	2362		Mineraalgebonden bouwplatenfabrieken	50	50	100			30	100	3.2	2	G
2663, 2664	2363, 2364	0	Betonmortelcentrales:										
2663, 2664	2363, 2364	1	- p.c. < 100 ton/uur	10	50	100			10	100	3.2	3	G
2663, 2664	2363, 2364	2	- p.c. >= 100 ton/uur	30	200	300		Z	10	300	4.2	3	G
2665, 2666	2365, 2369	0	Vervaardiging van producten van beton, (vezel)cement en gips:										
2665, 2666	2365, 2369	1	- p.c. < 100 ton/dag	10	50	100			50	R 100	3.2	2	G
2665, 2666	2365, 2369	2	- p.c. >= 100 ton/dag	30	200	300		Z	200	R 300	4.2	3	G

SBI-1993	SBI-2008		OMSCHRIJVING	AFSTANDEN IN METERS									INDICES		
		VNG-nr.		GEUR	STOF	GELUID			GEVAAR		GROOTSTE AFSTAND	CATEGORIE	VERKEER		
274	244	B1	- p.o. < 2.000 m²	50	50	500			50	R	500	5.1	2	G	
274	244	B2	- p.o. ≥ 2.000 m²	200	100	1000		Z	100	R	1000	5.3	3	G	
2751, 2752	2451, 2452	0	IJzer- en staalgietereien/-smelterijen:												
2751, 2752	2451, 2452	1	- p.c. < 4.000 ton/jaar	100	50	300	C		30	R	300	4.2	1	G	
2751, 2752	2451, 2452	2	- p.c. ≥ 4.000 ton/jaar	200	100	500	C	Z	50	R	500	5.1	2	G	
2753, 2754	2453, 2454	0	Non-ferro-metaalgietereien/-smelterijen:												
2753, 2754	2453, 2454	1	- p.c. < 4.000 ton/jaar	100	50	300	C		30	R	300	4.2	1	G	
2753, 2754	2453, 2454	2	- p.c. ≥ 4.000 ton/jaar	200	100	500	C	Z	50	R	500	5.1	2	G	
28	25, 31	-	VERVAARDIGING EN REPARATIE VAN PRODUCTEN VAN METAAL (EXCLUSIEF MACHINES/TRANSPORTMIDDELEN)												
281	251, 331	0	Constructiewerkplaatsen:												
281	251, 331	1	- gesloten gebouw	30	30	100			30		100	3.2	2	G	
281	251, 331	1a	- gesloten gebouw, p.o. < 200 m²	30	30	50			10		50	3.1	1	G	
281	251, 331	2	- in open lucht, p.o. < 2.000 m²	30	50	200			30		200	4.1	2	G	
281	251, 331	3	- in open lucht, p.o. ≥ 2.000 m²	50	200	300		Z	30		300	4.2	3	G	
2821	2529, 3311	0	Tank- en reservoirbouwbedrijven:												
2821	2529, 3311	1	- p.o. < 2.000 m²	30	50	300			30	R	300	4.2	2	G	
2821	2529, 3311	2	- p.o. ≥ 2.000 m²	50	100	500		Z	50	R	500	5.1	3	G	
2822, 2830	2521, 2530, 3311		Vervaardiging van verwarmingsketels, radiatoren en stoomketels	30	30	200			30		200	4.1	2	G	
284	255, 331	A	Stamp-, pers-, dieptrek- en forceerbedrijven	10	30	200			30		200	4.1	1	G	
284	255, 331	B	Smederijen, lasinrichtingen, bankwerkerijen en dergelijke	50	30	100			30		100	D	3.2	2	G
284	255, 331	B1	Smederijen, lasinrichtingen, bankwerkerijen en dergelijke, p.o. < 200 m²	30	30	50			10		50	D	3.1	1	G
2851	2561, 3311	0	Metaaloppervlaktebehandelingsbedrijven:												
2851	2561, 3311	1	- algemeen	50	50	100			50		100	3.2	2	G	
2851	2561, 3311	10	- stralen	30	200	200			30		200	D	4.1	2	G
2851	2561, 3311	11	- metaalharderen	30	50	100			50		100	D	3.2	1	G
2851	2561, 3311	12	- lakspuiten en moffelen	100	30	100			50	R	100	D	3.2	2	G
2851	2561, 3311	2	- scoperen (opsprengen van zink)	50	50	100			30	R	100	D	3.2	2	G

SBI-1993	SBI-2008		OMSCHRIJVING	AFSTANDEN IN METERS								INDICES	
		VNG-nr.		GEUR	STOF	GELUID		GEVAAR		GROOTSTE AFSTAND		CATEGORIE	VERKEER
2851	2561, 3311	3	- thermisch verzinken	100	50	100		50		100		3.2	2 G
2851	2561, 3311	4	- thermisch vertinnen	100	50	100		50		100		3.2	2 G
2851	2561, 3311	5	- mechanische oppervlaktebehandeling (slijpen, polijsten)	30	50	100		30		100		3.2	2 G
2851	2561, 3311	6	- anodiseren, eloxeren	50	10	100		30		100		3.2	2 G
2851	2561, 3311	7	- chemische oppervlaktebehandeling	50	10	100		30		100		3.2	2 G
2851	2561, 3311	8	- emaileren	100	50	100		50	R	100		3.2	1 G
2851	2561, 3311	9	- galvaniseren (vernikkelen, verchromen, verzinken, verkoperen en dergelijke)	30	30	100		50		100		3.2	2 G
2852	2562, 3311	1	Overige metaalbewerkende industrie	10	30	100		30		100	D	3.2	1 G
2852	2562, 3311	2	Overige metaalbewerkende industrie, in pandig, p.o. < 200 m²	10	30	50		10		50	D	3.1	1 G
287	259, 331	A0	Grofsmederijen, anker- en kettingfabrieken:										
287	259, 331	A1	- p.o. < 2.000 m²	30	50	200		30		200		4.1	2 G
287	259, 331	A2	- p.o. >= 2.000 m²	50	100	500		Z	30	500		5.1	3 G
287	259, 331	B	Overige metaalwarenfabrieken n.e.g.	30	30	100		30		100		3.2	2 G
287	259, 331	B	Overige metaalwarenfabrieken n.e.g.; in pandig, p.o. < 200 m²	30	30	50		10		50		3.1	1 G
29	27, 28, 33	-	VERVAARDIGING VAN MACHINES EN APPARATEN										
29	27, 28, 33	0	Machine- en apparatenfabrieken, inclusief reparatie:										
29	27, 28, 33	1	- p.o. < 2.000 m²	30	30	100		30		100	D	3.2	2 G
29	27, 28, 33	2	- p.o. >= 2.000 m²	50	30	200		30		200	D	4.1	3 G
29	28, 33	3	- met proefdraaien verbrandingsmotoren >= 1 MW	50	30	300		Z	30	300	D	4.2	3 G
29	27, 28, 33		- reparatie van machines en apparaten, zonder proefdraaien verbrandingsmotoren >= 1 MW	30	30	50		30		50		3.1	1 G
30	26, 28, 33	-	VERVAARDIGING VAN KANTOORMACHINES EN COMPUTERS										
30	26, 28, 33	A	Kantoormachines- en computerfabrieken, inclusief reparatie	30	10	30		10		30		2	1 G
31	26, 27, 33	-	VERVAARDIGING VAN OVERIGE ELEKTRISCHE MACHINES, APPARATEN EN BENODIGDHEDEN										
311	271, 331		Elektromotoren- en generatorenfabrieken, inclusief reparatie	200	30	30		50		200		4.1	1 G
312	271, 273		Schakel- en installatiemateriaalfabrieken	200	10	30		50		200		4.1	1 G

SBI-1993	SBI-2008		OMSCHRIJVING	AFSTANDEN IN METERS									INDICES		
		VNG-nr.		GEUR	STOF	GELUID		GEVAAR		GROOTSTE AFSTAND		CATEGORIE	VERKEER		
313	273		Elektrische draad- en kabelfabrieken	100	10	200		100	R	200	D	4.1	2	G	
314	272		Accumulatoren- en batterijenfabrieken	100	30	100		50		100		3.2	2	G	
315	274		Lampenfabrieken	200	30	30		300	R	300		4.2	2	G	
316	293		Elektrotechnische industrie n.e.g.	30	10	30		10		30		2	1	G	
3162	2790		Koolelektrodenfabrieken	1500	300	1000	C	200	R	1500		6	2	G	
32	26, 33	-	VERVAARDIGING VAN AUDIO-, VIDEO-, TELECOMMUNICATIEAPPARATEN EN -BENODIGDHEDEN												
321 t/m 323	261, 263, 264, 331		Vervaardiging van audio-, video- en telecommunicatieapparatuur en dergelijke, inclusief reparatie	30	0	50		30		50	D	3.1	2	G	
3210	2612		Fabrieken voor gedrukte bedrading	50	10	50		30		50		3.1	1	G	
33	26, 32, 33	-	VERVAARDIGING VAN MEDISCHE EN OPTISCHE APPARATEN EN INSTRUMENTEN												
33	26, 32, 33	A	Fabrieken voor medische en optische apparaten en instrumenten en dergelijke, inclusief reparatie	30	0	30		0		30		2	1	G	
34	29		VERVAARDIGING VAN AUTO'S, AANHANGWAGENS EN OPLEGGERS												
341	291	0	Autofabrieken en assemblagebedrijven:												
341	291	1	- p.o. < 10.000 m²	100	10	200	C	30	R	200	D	4.1	3	G	
341	291	2	- p.o. >= 10.000 m²	200	30	300		50	R	300		4.2	3	G	
3420.1	29201		Carrosseriefabrieken	100	10	200		30	R	200		4.1	2	G	
3420.2	29202		Aanhangwagen- en opleggerfabrieken	30	10	200		30		200		4.1	2	G	
343	293		Auto-onderdelenfabrieken	30	10	100		30	R	100		3.2	2	G	
35	30	-	VERVAARDIGING VAN TRANSPORTMIDDELEN (EXCLUSIEF AUTO'S, AANHANGWAGENS)												
351	301, 3315	0	Scheepsbouw- en reparatiebedrijven:												
351	301, 3315	1	- houten schepen	30	30	50		10		50		3.1	2	G	
351	301, 3315	2	- kunststof schepen	100	50	100		50	R	100		3.2	2	G	
351	301, 3315	3	- metalen schepen < 25 m	50	100	200		30		200		4.1	2	G	

SBI-1993	SBI-2008	VNG-nr.	OMSCHRIJVING	AFSTANDEN IN METERS								CATEGORIE	INDICES	
				GEUR	STOF	GELUID			GEVAAR		GROOTSTE AFSTAND		VERKEER	
40	35	-	PRODUCTIE EN DISTRIBUTIE VAN STROOM, AARDGAS, STOOM EN WARM WATER											
40	35	A0	Elektriciteitsproductiebedrijven (elektrisch vermogen $\geq$ 50 MWe)											
40	35	A1	- kolengestookt (inclusief meestook biomassa), thermisch vermogen > 75 MWth	100	700	700	C	Z	200		700		5.2	2 G
40	35	A2	- oliegestookt, thermisch vermogen > 75 MWth	100	100	500	C	Z	100		500		5.1	2 G
40	35	A3	- gasgestookt (inclusief bijstook biomassa), thermisch vermogen > 75 MWth	100	100	500	C	Z	100	R	500		5.1	1 G
40	35	A5	- warmtekrachtinstallaties (gas), thermisch vermogen > 75 MWth	30	30	500	C	Z	100	R	500		5.1	1 G
40	35	B0	Bio-energieinstallaties elektrisch vermogen < 50 MWe:											
40	35	B1	- covergisting, verbranding en vergassing van mest, slib, gft en reststromen voedingsindustrie	100	50	100			30	R	100		3.2	2 G
40	35	B2	- vergisting, verbranding en vergassing van overige biomassa	50	50	100			30	R	100		3.2	2 G
40	35	C0	Elektriciteitsdistributiebedrijven, met transformatorvermogen:											
40	35	C1	- < 10 MVA	0	0	30	C		10		30		2	1 P
40	35	C2	- 10 - 100 MVA	0	0	50	C		30		50		3.1	1 P
40	35	C3	- 100 - 200 MVA	0	0	100	C		50		100		3.2	1 P
40	35	C4	- 200 - 1.000 MVA	0	0	300	C	Z	50		300		4.2	1 P
40	35	C5	- ≥ 1.000 MVA	0	0	500	C	Z	50		500		5.1	1 P
40	35	D0	Gasdistributiebedrijven:											
40	35	D1	- gascompressorstations vermogen < 100 MW	0	0	300	C		100		300		4.2	1 P
40	35	D2	- gascompressorstations vermogen ≥ 100 MW	0	0	500	C		200	R	500		5.1	1 P
40	35	D3	- gas: reduceer-, compressor-, meet- en regelinstallaties, categorie A	0	0	10	C		10		10		1	1 P
40	35	D4	- gasdrukregel- en meetruimten (kasten en gebouwen), categorie B en C	0	0	30	C		10		30		2	1 P
40	35	D5	- gasontvang- en -verdeelstations, categorie D	0	0	50	C		50	R	50		3.1	1 P
40	35	E0	Warmtevoorzieningsinstallaties, gasgestookt:											
40	35	E1	- stadsverwarming	30	10	100	C		50		100		3.2	1 P
40	35	E2	- blokverwarming	10	0	30	C		10		30		2	1 P
41	36	-	WINNING EN DISTRIBUTIE VAN WATER											
41	36	A0	Waterwinning-/bereidingbedrijven:											
41	36	A1	- met chloorgas	50	0	50	C		1000	R	1000	D	5.3	1 G

SBI-1993	SBI-2008		OMSCHRIJVING	AFSTANDEN IN METERS								INDICES	
		VNG-nr.		GEUR	STOF	GELUID		GEVAAR		GROOTSTE AFSTAND		CATEGORIE	VERKEER
41	36	A2	- bereiding met chloorbleekloog en dergelijke en/of straling	10	0	50	C	30		50		3.1	1 G
41	36	B0	Waterdistributiebedrijven met pompvermogen:										
41	36	B1	- < 1 MW	0	0	30	C	10		30		2	1 P
41	36	B2	- 1 - 15 MW	0	0	100	C	10		100		3.2	1 P
41	36	B3	- >= 15 MW	0	0	300	C	10		300		4.2	1 P
45	41, 42, 43	-	BOUWNIJVERHEID										
45	41, 42, 43		Bouwbedrijven/aannemers algemeen										
45	41, 42, 43	0	- bouwbedrijven/aannemers algemeen: b.o. > 2.000 m²	10	30	100		10		100		3.2	2 G
45	41, 42, 43	1	- bouwbedrijven/aannemers algemeen: b.o. > 1.000 m²: b.o. <= 2.000 m²	10	30	50		10		50		3.1	2 G
45	41, 42, 43	2	- bouwbedrijven/aannemers algemeen: b.o. <= 1.000 m²	0	10	30		10		30		2	1 G
453	432		Bouwinstallatie algemeen	10	10	30		30		30		2	1 G
453	4322		Installatie sanitair/centrale verwarmingsapparatuur indien met spuitery	50	30	50		30		50		3.1	1 G
453	4321		Elektrotechnische installatie	10	10	30		10		30		2	1 G
50	45, 47	-	HANDEL/REPARATIE VAN AUTO'S, MOTORFIETSEN; BENZINESERVICESTATIONS										
501, 502, 504	451, 452, 454		Groothandel in auto's en motorfietsen, reparatie- en servicebedrijven	10	0	30		10		30		2	2 P
501	451		Groothandel in vrachtauto's (inclusief import en reparatie)	10	10	100		10		100		3.2	2 G
5020.4	45204	A	Autoplaatwerkerijen	10	30	100		10		100		3.2	1 G
5020.4	45204	B	Autobeklederijen	0	0	10		10		10		1	1 G
5020.4	45204	C	Autospuitinrichtingen	50	30	30		30	R	50		3.1	1 G
5020.5	45205		Autowasserijen	10	0	30		0		30		2	3 P
503, 504	453		Groothandel in auto- en motorfietsonderdelen en -accessoires	0	0	30		10		30		2	1 P
51	46	-	GROOTHANDEL EN OPSLAG										
5121	4621	0	Groothandel in akkerbouwproducten en veevoerders	30	30	50		30	R	50		3.1	2 G
5121	4621	1	Groothandel in akkerbouwproducten en veevoerders met een verwerkingscapaciteit van 500 ton/uur of meer	100	100	300	Z	50	R	300		4.2	2 G
5122	4622		Groothandel in bloemen en planten	10	10	30		0		30		2	2 G

SBI-1993	SBI-2008		OMSCHRIJVING	AFSTANDEN IN METERS								INDICES			
		VNG-nr.		GEUR	STOF	GELUID			GEVAAR		GROOTSTE AFSTAND		CATEGORIE	VERKEER	
5123	4623		Groothandel in levende dieren	50	10	100	C		0		100		3.2	2	G
5124	4624		Groothandel in huiden, vellen en leder	50	0	30			0		50		3.1	2	G
5125, 5131	46217, 4631		Groothandel in ruwe tabak, groenten, fruit en consumptieaardappelen	30	10	30			50	R	50		3.1	2	G
5132, 5133	4632, 4633		Groothandel in vlees, vleeswaren, zuivelproducten, eieren, spijsoliën	10	0	30			50	R	50		3.1	2	G
5134	4634		Groothandel in dranken	0	0	30			0		30		2	2	G
5135	4635		Groothandel in tabaksproducten	10	0	30			0		30		2	2	G
5136	4636		Groothandel in suiker, chocolade en suikerwerk	10	10	30			0		30		2	2	G
5137	4637		Groothandel in koffie, thee, cacao en specerijen	30	10	30			0		30		2	2	G
5138, 5139	4638, 4639		Groothandel in overige voedings- en genotmiddelen	10	10	30			10		30		2	2	G
514	464, 46733		Groothandel in overige consumentenartikelen	10	10	30			10		30		2	2	G
5148.7	46499	0	Groothandel in vuurwerk en munitie:												
5148.7	46499	1	- consumentenvuurwerk, verpakt, opslag < 10 ton	10	0	30			10	V	30		2	2	G
5148.7	46499	2	- consumentenvuurwerk, verpakt, opslag 10 tot 50 ton	10	0	30			50	V	50		3.1	2	G
5148.7	46499	5	- munitie	0	0	30			30		30		2	2	G
5151.1	46711	0	Groothandel in vaste brandstoffen:												
5151.1	46711	1	- klein, lokaal verzorgingsgebied	10	50	50			30		50		3.1	2	P
5151.1	46711	2	- kolenterminal, opslag oppervlak >= 2.000 m²	50	500	500		Z	100		500		5.1	3	G
5151.2	46712	0	Groothandel in vloeibare brandstoffen:												
5151.2	46712		- ondergronds, K1/K2/K3-klasse	10	0	10			10		10		1	1	G
5151.2	46712		- bovengronds, K1/K2-kl.: o.c. < 10 m³	10	0	10			50	R	50		3.1	1	G
5151.2	46712		- bovengronds, K1/K2-kl.: o.c. 10 - 1.000 m³	30	0	30			100	R	100		3.2	1	G
5151.2	46712		- bovengronds, K3-klasse: o.c. < 10 m³	10	0	10			10		30		2	1	G
5151.2	46712		- bovengronds, K3-klasse: o.c. 10 - 1.000 m³	30	0	30			50		50		3.1	1	G
5151.2	46712	1	- o.c. > 1.000 m³, < 100.000 m³	50	0	50			200	R	200	D	4.1	2	G
5151.2	46712	2	- o.c. >= 100.000 m³	100	0	50			500	R	500	D	5.1	2	G
5151.2	46712	3	- tot vloeistof verdichte gassen	50	0	50			300	R	300	D	4.2	2	G
5151.2	46712	0	Groothandel in gasvormige brandstoffen (butaan, propaan, lpg (in tanks)):												
5151.2	46712		- bovengronds, < 2 m³	0	0	0			30		30		2	1	G
5151.2	46712		- bovengronds, 2 - 8 m³	10	0	0			50	R	50		3.1	1	G
5151.2	46712		- bovengronds, 8 - 80 m³	10	0	10			100	R	100		3.2	1	G

SBI-1993	SBI-2008	VNG-nr.	OMSCHRIJVING	AFSTANDEN IN METERS							CATEGORIE	INDICES	
				GEUR	STOF	GELUID		GEVAAR		GROOTSTE AFSTAND		VERKEER	
5151.2	46712		- bovengronds, 80 - 250 m³	30	0	30		300	R	300		4.2	2 G
5151.2	46712		- ondergronds, < 80 m³	10	0	10		50	R	50		3.1	1G G
5151.2	46712		- ondergronds, 80 - 250 m³	30	0	30		200	R	200		4.1	2 G
5151.2	46712	1	- o.c. > 1.000 m³, < 100.000 m³	50	0	50		200	R	200	D	4.1	2 G
5151.2	46712	2	- o.c. >= 100.000 m³	100	0	50		500	R	500	D	5.1	2 G
5151.2	46712	0	Gasvormige brandstoffen in gasflessen										
5151.2	46712		- kleine hoeveelheden < 10 ton	0	0	0		10		10		1	1 G
5151.2	46712		- beperkte hoeveelheden (< 150 ton) en hoog beschermingsniveau	10	0	10		30	R	30		2	1 G
5151.2	46712		- grote hoeveelheden (> 150 ton) en/of laag beschermingsniveau	30	0	30		500	R	500		5.1	2 G
5151.2	46712		Niet-reactieve gassen (inclusief zuurstof), gekoeld	10	0	10		50		50		3.1	1 G
5151.3	46713		Groothandel minerale olieproducten (exclusief brandstoffen)	100	0	30		50		100		3.2	2 G
5152.1	46721	0	Groothandel in metaalertsen:										
5152.1	46721	1	- opslag oppervlak < 2.000 m²	30	300	300		10		300		4.2	3 G
5152.1	46721	2	- opslag oppervlak >= 2.000 m²	50	500	700	Z	10		700		5.2	3 G
5152.2 /.3	46722, 46723		Groothandel in metalen en -halfabrikaten	0	10	100		10		100		3.2	2 G
5153	4673	0	Groothandel in hout en bouwmaterialen:										
5153	4673	1	- algemeen: b.o. > 2.000 m²	0	10	50		10		50		3.1	2 G
5153	4673	2	- algemeen: b.o. <= 2.000 m²	0	10	30		10		30		2	1 G
5153.4	46735	4	Zand en grind:										
5153.4	46735	5	- algemeen: b.o. > 200 m²	0	30	100		0		100		3.2	2 G
5153.4	46735	6	- algemeen: b.o. <= 200 m²	0	10	30		0		30		2	1 G
5154	4674	0	Groothandel in ijzer- en metaalwaren en verwarmingsapparatuur:										
5154	4674	1	- algemeen: b.o. > 2.000 m²	0	0	50		10		50		3.1	2 G
5154	4674	2	- algemeen: b.o. <= 2.000 m²	0	0	30		0		30		2	1 G
5155.1	46751		Groothandel in chemische producten	50	10	30		100	R	100	D	3.2	2 G
5155.2	46752		Groothandel in kunstmeststoffen	30	30	30		30	R	30		2	1 G
5155.2	46752		Groothandel in bestrijdingsmiddelen in emballage of in gasflessen										
5155.2	46752		- kleine hoeveelheden < 10 ton	0	0	0		10		10		1	1 G
5155.2	46752		- beperkte hoeveelheden (< 150 ton) en hoog beschermingsniveau	0	0	0		30	R	30		2	1 G
5155.2	46752		- grote hoeveelheden (>150 ton) en/of laag beschermingsniveau	0	0	0		500	R	500		5.1	1 G

SBI-1993	SBI-2008		OMSCHRIJVING	AFSTANDEN IN METERS								INDICES		
		VNG-nr.		GEUR	STOF	GELUID			GEVAAR		GROOTSTE AFSTAND	CATEGORIE	VERKEER	
5156	4676		Groothandel in overige intermediaire goederen	10	10	30			10		30	2	2	G
5157	4677	0	Autosloperijen: b.o. > 1.000 m²	10	30	100			30		100	3.2	2	G
5157	4677	1	- autosloperijen: b.o. <= 1.000 m²	10	10	50			10		50	3.1	2	G
5157.2/3	4677	0	Overige groothandel in afval en schroot: b.o. > 1.000 m²	10	30	100			10		100	D	3.2	2 G
5157.2/3	4677	1	- overige groothandel in afval en schroot: b.o. <= 1.000 m²	10	10	50			10		50	3.1	2	G
518	466	0	Groothandel in machines en apparaten:											
518	466	1	- machines voor de bouwnijverheid	0	10	100			10		100	3.2	2	G
518	466	2	- overige	0	10	50			0		50	3.1	2	G
518	466	3	- overig met oppervlak <= 2.000 m²	0	10	30			0		30	2	1	G
519	466, 469		Overige groothandel (bedrijfsmeubels, emballage, vakbenodigdheden en dergelijke)	0	0	30			0		30	2	2	G
52	47	-	REPARATIE TEN BEHOEVE VAN PARTICULIEREN											
527	952		Reparatie ten behoeve van particulieren (exclusief auto's en motorfietsen)	0	0	10			10		10	1	1	P
60	49	-	VERVOER OVER LAND											
6022	493		Taxibedrijven	0	0	30	C		0		30	2	2	P
6023	493		Touringcarbedrijven	10	0	100	C		0		100	3.2	2	G
6024	494	0	Goederenwegvervoerbedrijven (zonder schoonmaken tanks): b.o. > 1.000 m²	0	0	100	C		30		100	3.2	3	G
6024	494	1	- goederenwegvervoerbedrijven (zonder schoonmaken tanks): b.o. <= 1.000 m²	0	0	50	C		30		50	3.1	2	G
63	52	-	DIENSTVERLENING TEN BEHOEVE VAN HET VERVOER											
631	522		Loswal	10	30	50			30		50	3.1	2	G
6312	52102, 52109	A	Distributiecentra, pak- en koelhuizen	30	10	50	C		50	R	50	D	3.1	2 G
6312	52109	B	Opslaggebouwen (verhuur opslagruimte)	0	0	30	C		10		30	2	2	G
6321	5221	2	Stalling van vrachtwagens (met koelinstallaties)	10	0	100	C		30		100	3.2	2	G
6321	5221	3	Caravanstalling	10	0	30	C		10		30	2	2	P
64	53	-	POST EN TELECOMMUNICATIE											
641	531, 532		Post- en koeriersdiensten	0	0	30	C		0		30	2	2	P

SBI-1993	SBI-2008		OMSCHRIJVING	AFSTANDEN IN METERS									INDICES	
		VNG-nr.		GEUR	STOF	GELUID			GEVAAR		GROOTSTE AFSTAND		CATEGORIE	VERKEER
71	77	-	VERHUUR VAN TRANSPORTMIDDELEN, MACHINES, ANDERE ROERENDE GOEDEREN											
711	7711		Personenautoverhuurbedrijven	10	0	30			10		30		2	2 P
712	7712, 7739		Verhuurbedrijven voor transportmiddelen (exclusief personenauto's)	10	0	50			10		50	D	3.1	2 G
713	773		Verhuurbedrijven voor machines en werktuigen	10	0	50			10		50	D	3.1	2 G
7133	7733		Verhuurbedrijven voor kantoormachines en computers	10	0	30			10				2	2 G
72	62	-	COMPUTERSERVICE- EN INFORMATIETECHNOLOGIE											
72	62		Onderhoud en reparatie computers en kantoormachines	0	0	10			0		10		1	1 P
72	58, 63	B	Datacentra	0	0	30	C		0		30		2	1 P
73	72	-	SPEUR- EN ONTWIKKELINGSWERK											
731	721		Natuurwetenschappelijk speur- en ontwikkelingswerk	30	10	30			30	R	30		2	1 P
74	63, 69 t/m 71, 73, 74, 77, 78, 80 t/m 82	-	OVERIGE ZAKELIJKE DIENSTVERLENING											
747	812		Reinigingsbedrijven voor gebouwen	50	10	30			30		50	D	3.1	1 P
7481.3	74203		Foto- en filmontwikkelcentrales	10	0	30	C		10		30		2	2 G
7484.3	82991		Veilingen voor landbouw- en visserijproducten	50	30	200	C		50	R	200		4.1	3 G
7484.4	82992		Veilingen voor huisraad, kunst en dergelijke	0	0	10			0		10		1	2 P
90	37, 38, 39	-	MILIEUDIENSTVERLENING											
9001	3700	A0	RWZI's en gierverwerkingsinricht., met afdekking voorbezinktanks:											
9001	3700	A1	- < 100.000 i.e.	200	10	100	C		10		200		4.1	2 G
9001	3700	A2	- 100.000 - 300.000 i.e.	300	10	200	C	Z	10		300		4.2	2 G
9001	3700	A3	- >= 300.000 i.e.	500	10	300	C	Z	10		500		5.1	3 G
9001	3700	B	Rioolgemalen	30	0	10	C		0		30		2	1 P
9002.1	381	A	Vuilophaal-, straatreinigingsbedrijven en dergelijke	50	30	50			10		50		3.1	2 G
9002.1	381	B	Gemeentewerven (afvalinzameldepots)	30	30	50			30	R	50		3.1	2 G

SBI-1993	SBI-2008		OMSCHRIJVING	AFSTANDEN IN METERS								INDICES	
		VNG-nr.		GEUR	STOF	GELUID			GEVAAR	GROOTSTE AFSTAND	CATEGORIE	VERKEER	
9002.1	381	C	Vuiloverslagstations	200	200	300			30	300	4.2	3	G
9002.2	382	A0	Afvalverwerkingsbedrijven:										
9002.2	382	A1	- mestverwerking/korrelfabrieken	500	10	100	C		10	500	5.1	3	G
9002.2	382	A2	- kabelbranderijen	100	50	30			10	100	3.2	1	G
9002.2	382	A3	- verwerking radioactief afval	0	10	200	C		1500	1500	6	1	G
9002.2	382	A4	- pathogeen afvalverbranding (voor ziekenhuizen)	50	10	30			10	50	3.1	1	G
9002.2	382	A5	- oplosmiddelterugwinning	100	0	10			30	R 100	D 3.2	1	G
9002.2	382	A6	- afvalverbrandingsinrichtingen, thermisch vermogen > 75 MW	300	200	300	C	Z	50	300	D 4.2	3	G
9002.2	382	A7	- verwerking fotochemisch en galvanoafval	10	10	30			30	R 30	2	1	G
9002.2	382	B	Vuilstortplaatsen	300	200	300			10	300	4.2	3	G
9002.2	382	C0	Composteerbedrijven:										
9002.2	382	C1	- niet-belucht v.c. < 5.000 ton/jaar	300	100	50			10	300	4.2	2	G
9002.2	382	C2	- niet-belucht v.c. 5.000 tot 20.000 ton/jaar	700	300	100			30	700	5.2	2	G
9002.2	382	C3	- belucht v.c. < 20.000 ton/jaar	100	100	100			10	100	3.2	2	G
9002.2	382	C4	- belucht v.c. > 20.000 ton/jaar	200	200	100			30	200	4.1	3	G
9002.2	382	C5	- gft in gesloten gebouw	200	50	100			100	R 200	4.1	3	G
93	96	-	OVERIGE DIENSTVERLENING										
9301.1	96011	A	Wasserijen en linnenverhuur	30	0	50	C		30	50	3.1	2	G
9301.1	96011	B	Tapijtreinigingsbedrijven	30	0	50			30	50	3.1	2	G
9301.2	96012		Chemische wasserijen en ververijen	30	0	30			30	R 30	2	2	G
9301.3	96013	A	Wasverzendinrichtingen	0	0	30			0	30	2	1	G