



Vastgoedinformatie

Industriekade 26 c, Sassenheim

WELKOM BIJ MENS MAKELAARS:

Dé nummer 1 bedrijfsmakelaar van de regio. Al 50 jaar zijn wij experts op het gebied van commercieel onroerend goed.

Of het nu gaat om verhuur, aanhuur, verkoop, aankoop, taxaties, vastgoedbeleggingen, bij Mens Makelaars bent u aan het juiste adres!



OBJECTINFORMATIE



ALGEMENE INFORMATIE

Het betreft hier een bedrijfsruimte met kantoor aan de Industriekade 26C te Sassenheim. Het geheel is per eigen vervoer goed bereikbaar. Vanaf de N208/van Pallandtlaan rijdt u binnen enkele minuten op de A44 richting Amsterdam/Schiphol of Leiden/Den Haag. Daarnaast is de locatie goed bereikbaar per openbaar vervoer.

OPPERVLAKTEN

Circa 180m² bedrijfsruimte begane grond.
Circa 180m² bedrijfs-/opslag-/kantoorruimte 1e verdieping

KADASTRALE GEGEVENS

Gemeente : Sassenheim
Sectie : A
Nummer : 8937

VOORZIENINGEN

De bedrijfsruimte is voorzien van een overheaddeur, verwarming middels een heater, verlichtingsarmaturen en krachtstroom. De verdieping is voorzien van een betonvloer, verwarming middels CV en radiatoren en heater, verlichtingsarmaturen. Het geheel beschikt over vijf eigen parkeerplaatsen.

BESTEMMING

Bestemming bedrijven -1. Voor alle actuele bestemmingsplannen kijkt u op omgevingswet.overheid.nl. Bij vragen hierover adviseren wij u contact op te nemen met de betreffende gemeente.

AANVAARDING

Oplevering en aanvaarding vindt plaats in onderling overleg met onze opdrachtgever.

VRAAGPRIJS

De vraagprijs bedraagt € 435.000,00 kosten koper exclusief btw.

INTERESSE?

Voor het maken van een bezichtigingsafpraak kunt u contact met ons opnemen. Als u na bezichtiging interesse heeft in dit pand dan kunt u ons een koopvoorstel doen toekomen. Dit voorstel dient te voldoen aan de volgende criteria:

- Omschrijving wie u bent en wat u doet.
- Bieding en de gewenste overdrachtsdatum.
- Aanvullende informatie, zoals uw website en Kvk nummer, is altijd welkom.

BIJZONDERHEDEN

- Elke transactie behoeft de nadrukkelijke goedkeuring van de eigenaar.
- Er is geen NEN2580 meetrapport aanwezig. Verkoper, danwel Mens Makelaars aanvaarden geen aansprakelijkheid voor afwijkingen in de opgegeven maten cq. plattegrond. Koper verklaart in de gelegenheid te zijn gesteld om de opgegeven maten te controleren.
- Mocht er door bemiddeling van Mens Bedrijfsmakelaardij B.V. voor dit object een transactie tot stand worden gebracht, dan zult u als koper ons hiervoor geen kosten of courtage verschuldigd zijn.
- Als makelaar zijn wij verplicht om in het kader van de Wet ter voorkoming van Witwassen en Financiering Terrorisme (Wwft) een cliëntonderzoek uit te voeren.
- De vermelde informatie is van algemene aard en is niet meer dan een uitnodiging om in onderhandeling te treden. Aan de inhoud van deze informatie kunnen geen rechten worden ontleend.

VOOR NADERE INFORMATIE EN/OF BEZICHTIGING:

Mens Makelaars B.V.
Heereweg 326
2161 BV LISSE
Tel. (0252) 41 91 35

E-mail: info@mens.nl
Website: www.mens.nl



De vermelde informatie is van algemene aard en is niet meer dan een uitnodiging om in onderhandeling te treden. Aan de inhoud van deze informatie kunnen geen rechten worden ontleend.



OBJECTFOTO'S



OBJECTFOTO'S



OBJECTFOTO'S



OBJECTFOTO'S



OBJECTFOTO'S






PLATTEGROND BEGANE GROND



PLATTEGROND VERDIEPING

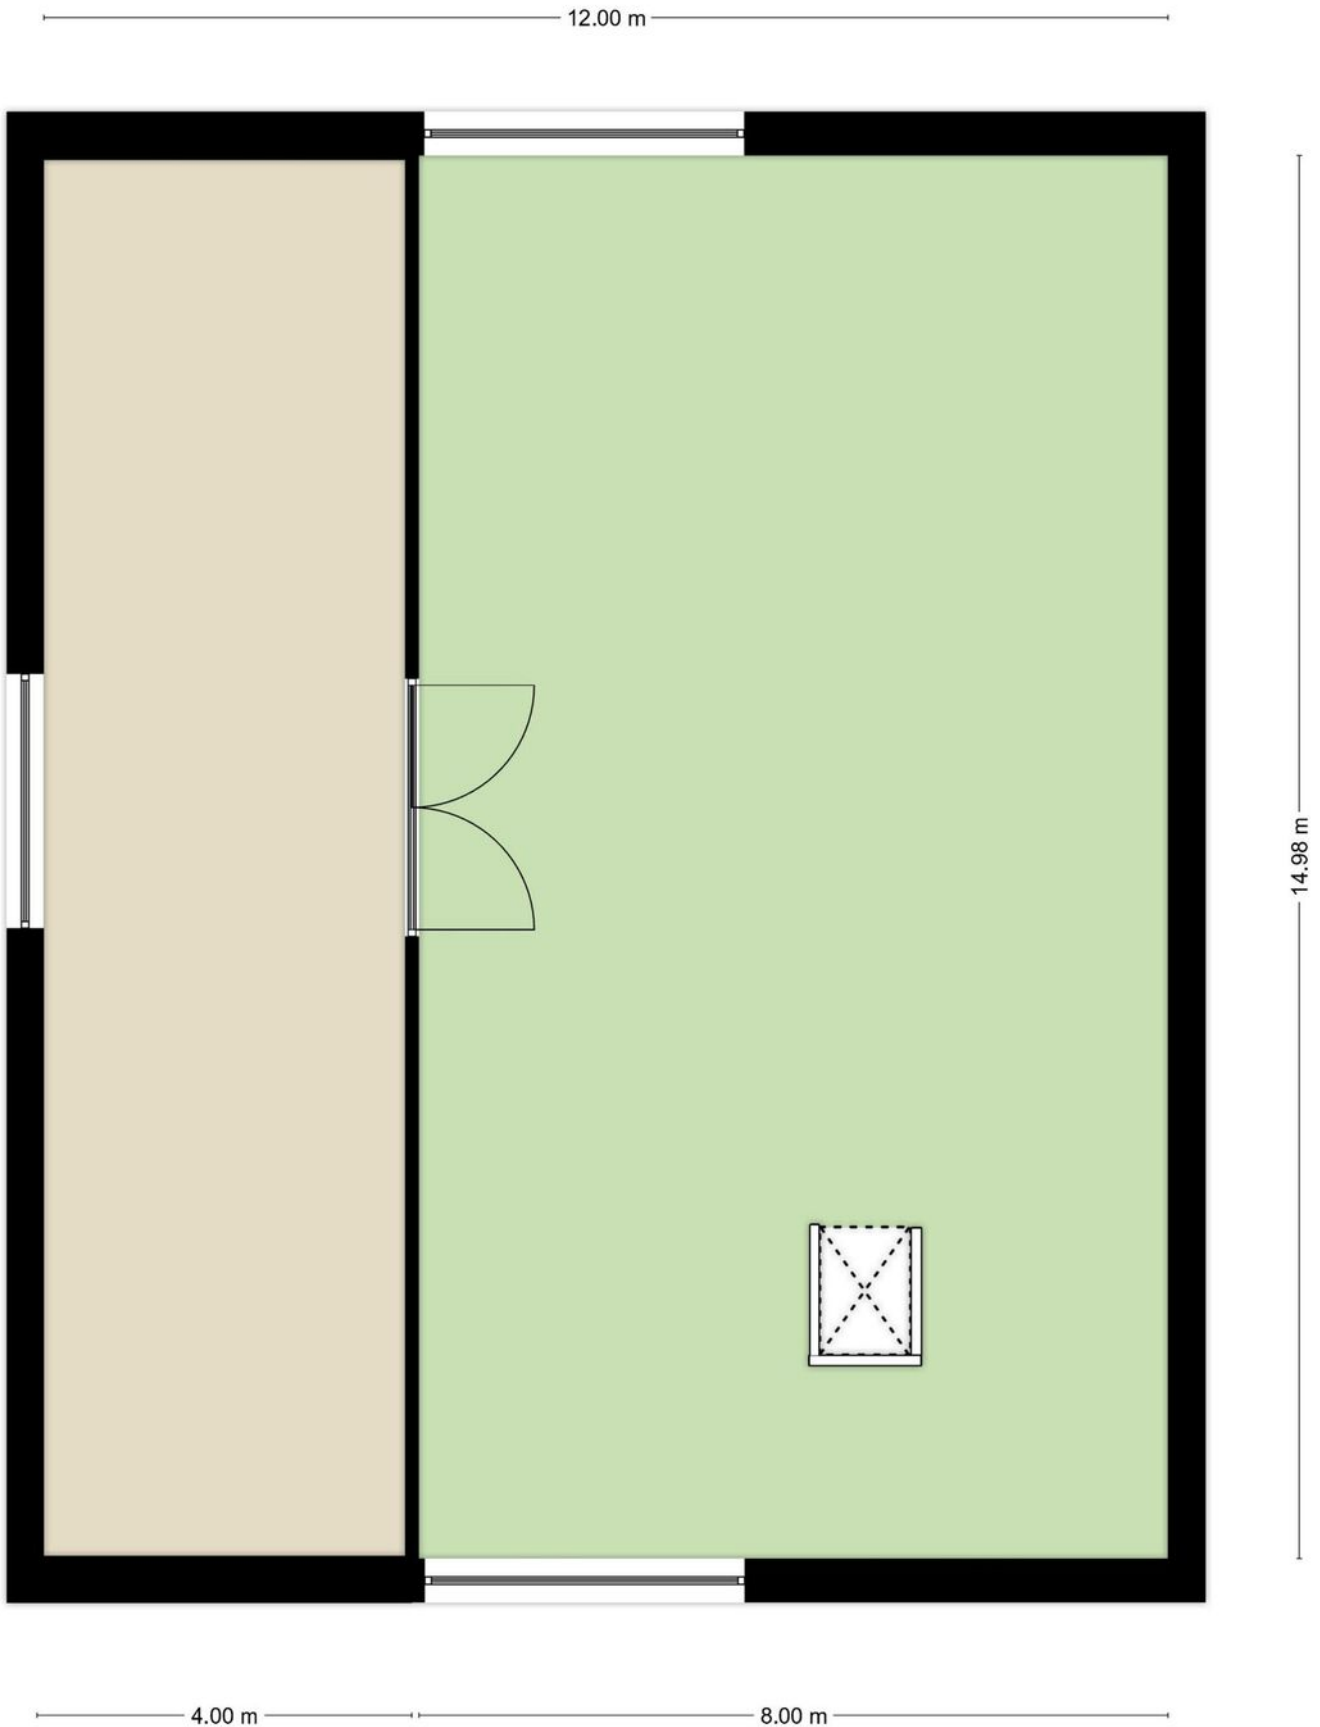

KADASTRALE INFORMATIE



BETREFT	Sassenheim A 8937
UW REFERENTIE	Industriekade 26C
GELEVERD OP	29-02-2024 - 14:03
PRODUCTIEORDERNUMMER	S11172830038
VOLLEDIG GESIGNALEERD T/M	29-02-2024 - 10:44
VOLLEDIG BIJGEWERKT T/M	29-02-2024 - 10:44
BLAD	1 van 1

Eigendomsinformatie ?

ALGEMEEN

Kadastrale aanduiding [Sassenheim A 8937](#)
Kadastrale objectidentificatie: 024550893770000

Locatie Industriekade 26 c
2172 HV Sassenheim
BAG identificatie: 1525010000064657
Locatiegegevens zijn ontleend aan de Basisregistratie Adressen en Gebouwen

Kadastrale grootte 316 m²

Grens en grootte Vastgesteld

Coördinaten 96739 - 470987

Omschrijving Bedrijvigheid (industrie)

Ontstaan uit [Sassenheim A 7673](#)

AANTEKENINGEN

Publiekrechtelijke beperking in de zin van de Wet kenbaarheid publiekrechtelijke beperkingen onroerende zaken Er zijn geen beperkingen bekend

RECHTEN

1 Eigendom (recht van)

Afkomstig uit stuk

Naam gerechtigde

Adres

Geboren


Burgerlijke staat

Betrokken persoon


KADASTRALE INFORMATIE

Kadastrale kaart

Uw referentie: Industriekade 26C

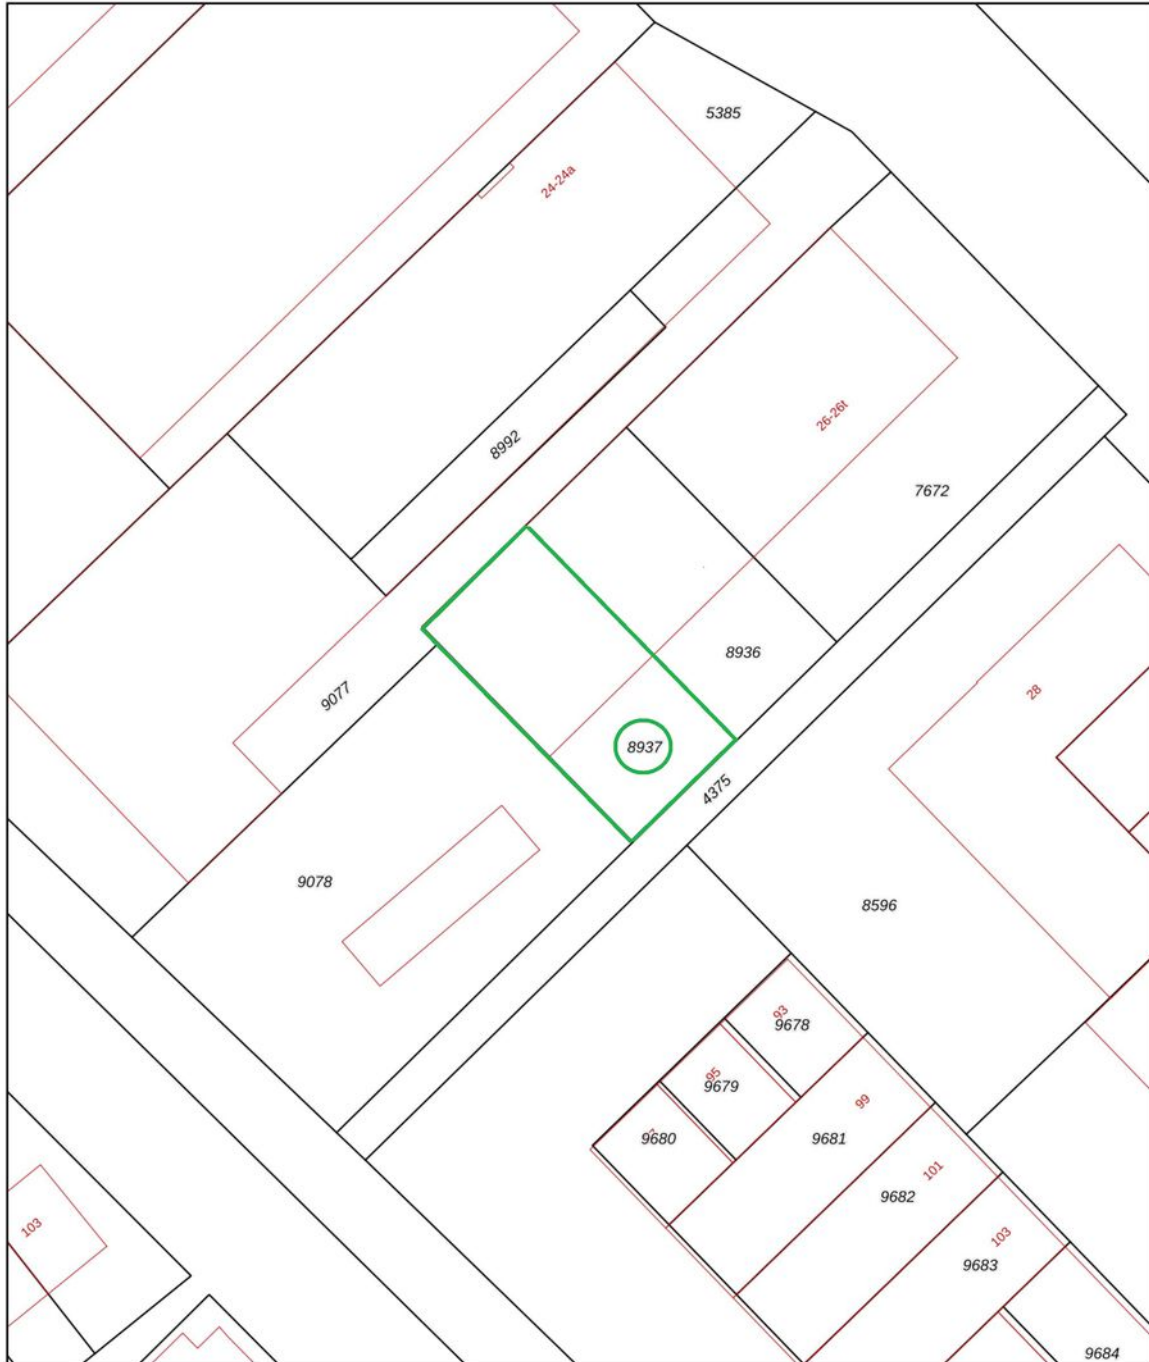

0 5 10 15 20 25m

<p>12345 Perceelnummer</p> <p>25 Huisnummer</p> <p>— Vastgestelde kadastrale grens</p> <p>— Voorlopige kadastrale grens</p> <p>— Administratieve kadastrale grens</p> <p>— Bebouwing</p>	<p>Schaal 1: 500</p> <p>Kadastrale gemeente Sassenheim</p> <p>Sectie A</p> <p>Perceel 8937</p>	
--	--	---

Voor een eensluitend uittreksel, geleverd op 29 februari 2024
De bewaarder van het kadaster en de openbare registers

Aan dit uittreksel kunnen geen betrouwbare maten worden ontleend.
De Dienst voor het kadaster en de openbare registers behoudt zich de intellectuele eigendomsrechten voor, waaronder het auteursrecht en het databankenrecht.

BESTEMMINGSPLAN




BESTEMMINGSPLAN

Bedrijventerreinen Teylingen

Bestemmingsplan Gemeente Teylingen



meer kenmerken 

vastgesteld 20-09-2012 - deels onherroepelijk in werking

Plekinfo Regels Toelichting Bijlagen bij toelichting Gerelateerd Overig


Bestemmingsvlakken (1)


 **Bedrijf - 1** 

Bouwvlakken (1)


 **bouwvlak**


Functieaanduidingen (2)

 **bedrijf tot en met categorie 3.2**

 **bedrijfswoning**

Maatvoeringen (2)

 **maximum bebouwingspercentage terrein (%): 80**

 **maximum bouwhoogte (m): 10**

BESTEMMINGSPLAN

Artikel 4 Bedrijf - 1

4.1 Bestemmingsomschrijving

4.2 Bouwregels

4.3 Specifieke gebruiksregels

4.4 Afwijken van de bouwregels

4.5 Afwijken van de gebruiksregels

4.1 Bestemmingsomschrijving

De voor Bedrijf - 1 aangewezen gronden zijn bestemd voor:

- a) ter plaatse van de aanduiding 'bedrijf tot en met categorie 2.0': bedrijven uit ten hoogste categorie 2 van de Staat van Bedrijfsactiviteiten - 'bedrijventerrein' of bedrijven uit ten hoogste één subcategorie hoger dan deze categorie die naar aard en invloed op de omgeving (gelet op de specifieke werkwijze of bijzondere verschijningsvorm) geacht kan worden te behoren tot categorie 2;
- b) ter plaatse van de aanduiding 'bedrijf tot en met categorie 3.1': bedrijven uit ten hoogste categorie 3.1 van de Staat van Bedrijfsactiviteiten - 'bedrijventerrein' of bedrijven uit ten hoogste één subcategorie hoger dan deze categorie die naar aard en invloed op de omgeving (gelet op de specifieke werkwijze of bijzondere verschijningsvorm) geacht kan worden te behoren tot categorie 3.1;
- c) ter plaatse van de aanduiding 'bedrijf tot en met categorie 3.2': bedrijven uit ten hoogste categorie 3.2 van de Staat van Bedrijfsactiviteiten - 'bedrijventerrein' of bedrijven uit ten hoogste één subcategorie hoger dan deze categorie die naar aard en invloed op de omgeving (gelet op de specifieke werkwijze of bijzondere verschijningsvorm) geacht kan worden te behoren tot categorie 3.2;
- d) ter plaatse van de aanduiding 'bedrijf tot en met categorie 4.1': bedrijven uit ten hoogste categorie 4.1 van de Staat van Bedrijfsactiviteiten - 'bedrijventerrein' of bedrijven uit ten hoogste een subcategorie hoger dan deze categorie die naar aard en invloed op de omgeving (gelet op de specifieke werkwijze of bijzondere verschijningsvorm) geacht kan worden te behoren tot categorie 4.1;
- e) ter plaatse van de aanduiding 'bedrijf tot en met categorie 4.2': bedrijven uit ten hoogste categorie 4.2 van de Staat van Bedrijfsactiviteiten - 'bedrijventerrein';
- f) ter plaatse van de aanduiding 'bedrijf tot en met categorie 5.2': bedrijven uit ten hoogste categorie 5.2 van de Staat van Bedrijfsactiviteiten - 'bedrijventerrein';
- g) uitsluitend ter plaatse van de aanduiding 'bedrijfswoning' is een bedrijfswoning toegestaan;
- h) ter plaatse van de aanduiding 'detailhandel' is tevens detailhandel toegestaan;
- i) ter plaatse van de aanduiding 'detailhandel volumineus' is tevens detailhandel in volumineuze goederen toegestaan;
- j) ter plaatse van de aanduiding 'kantoor' is tevens een zelfstandig kantoor toegestaan;
- k) ter plaatse van de aanduiding 'parkeerterrein' is uitsluitend parkeren toegestaan;

BESTEMMINGSPLAN

- l) ter plaatse van de aanduiding 'nutsvoorziening' zijn tevens nutsvoorzieningen toegestaan;
- m) ter plaatse van de aanduiding 'recreatie' is tevens een bedrijf toegestaan waarin activiteiten worden ontplooid met een recreatief of sportief karakter;
- n) ter plaatse van de aanduiding 'specifieke vorm van bedrijf - 1 - kampeerwinkel' is tevens een kampeerwinkel toegestaan;
- o) ter plaatse van de aanduiding 'specifieke vorm van bedrijf - 1 - kantoor' is zelfstandige kantoorruimte toegestaan met een gezamenlijk maximum oppervlak van 6.100 m²;
- p) ter plaatse van de aanduiding 'specifieke vorm van bedrijf - 1 - koekfabriek' is tevens een koekfabriek toegestaan;
- q) ter plaatse van de aanduiding 'specifieke vorm van bedrijf - 1 - medisch' is tevens een medische voorziening toegestaan;
- r) ter plaatse van de aanduiding 'specifieke vorm van bedrijf - 1 - milieustraat' is tevens een milieustraat toegestaan;
- s) ter plaatse van de aanduiding 'specifieke vorm van bedrijf - 1 - ondergeschikte detailhandel' is tevens een ondergeschikte detailhandelsvestiging toegestaan met een maximaal oppervlakte van 400 m²;
- t) ter plaatse van de aanduiding 'specifieke vorm van bedrijf - 1 - reclamemast 1' en 'specifieke vorm van bedrijf - 1 - reclamemast 2' is tevens een reclamemast toegestaan;
- u) ter plaatse van de aanduiding 'specifieke vorm van bedrijf - 1 - verffabriek' is tevens een verffabriek toegestaan;
- v) ter plaatse van de aanduiding 'sportveld' is tevens een sportveld toegestaan met bijbehorende bebouwing;
- w) ter plaatse van de aanduiding 'verkooppunt motorbrandstoffen met lpg' is tevens een verkooppunt voor motorbrandstoffen, met lpg, met daarbij behorende andere detailhandel en een autowasstraat toegestaan met dien verstande dat:
 - 1) ter plaatse een doorzet van maximaal 1.000 m³ is toegestaan;
 - 2) de lpg afleverzuil, ondergrondse opslagtank en het lpg vulpunt zijn gelegen binnen een straal van 25 meter;
- x) ter plaatse van de aanduiding 'specifieke vorm van bedrijf - 1 - opslag goederen' is tevens opslag van volumineuze goederen voor particulieren toegestaan;
- y) bedrijfsgebonden detailhandel voor zover dit een normaal en ondergeschikt bestanddeel uitmaakt van de totale bedrijfsvoering;
- z) het oppervlak aan bedrijfsgebonden kantoren per bedrijf bedraagt maximaal 50% van het bedrijfsvloeroppervlak, met een maximum van 3.000 m² per bedrijf met uitzondering van Akzo aan de Rijksstraatweg 31, waar maximaal het bestaande aantal m² is toegestaan ten tijde van het ontwerpbestemmingsplan + 10% bvo kantoor. Het oppervlak aan bedrijfsgebonden kantoor bij Akzo is met de provincie afgestemd;

BESTEMMINGSPLAN

aa) bij deze bestemming behorende voorzieningen, zoals groen, water, nutsvoorzieningen, perceelontsluitingen, parkeervoorzieningen, laad- en losvoorzieningen en verkeersontsluitingen niet behorende tot de hoofdverkeerstructuur.

4.2 Bouwregels

Op deze gronden mag worden gebouwd en gelden de volgende regels:

4.2.1 Gebouwen

- a) gebouwen en overkappingen worden binnen het bouwvlak gebouwd, met uitzondering van de aan-, uit- en bijgebouwen en overkappingen ten behoeve van de bedrijfswoning(en);
- b) de bouwhoogte van gebouwen en overkappingen bedraagt maximaal de ter plaatse van de aanduiding 'maximale bouwhoogte (m)' aangegeven bouwhoogte;
- c) de totale oppervlakte van gebouwen en overkappingen bedraagt maximaal het met de maatvoeringaanduiding aangegeven bebouwingspercentage per bouwperceel; indien geen bebouwingspercentage is aangegeven, geldt een bebouwingspercentage van 100% van het bouwvlak;
- d) de goothoogte van gebouwen bedraagt maximaal de ter plaatse van de aanduiding 'maximale goothoogte (m)' aangegeven goothoogte;
- e) bij gebouwen mag de goothoogte worden doorbroken met dakkapellen onder de voorwaarde, dat deze constructie minimaal 0,5 m onder de noklijn is gelegen en de onderzijde van de constructie in het dakvlak minimaal 0,5 m boven de goot is geplaatst
- f) de afstand van gebouwen tot de perceelsgrens bedraagt ten minste 1 m, tenzij het gebouw in de perceelsgrens is gebouwd;
- g) indien gebouwen op een bouwperceel niet aaneen worden gebouwd, geldt een onderlinge afstand van ten minste 1 m;
- h) overschrijding van de maximale hoogte van 5 m is toegestaan ten behoeve van kleine windmolens.

4.2.2 Bedrijfswoningen

- a) een bedrijfswoning mag uitsluitend ter plaatse van de aanduiding 'bedrijfswoning' worden gebouwd;
- b) uitsluitend ter plaatse van de aanduiding 'specifieke vorm van bedrijf-twee bedrijfswoningen' mogen twee bedrijfswoningen worden gebouwd;
- c) de bouwhoogte van een bedrijfswoning bedraagt ten hoogste de ter plaatse van de 'maximale bouwhoogte (m)' aangegeven bouwhoogte;
- d) de goothoogte van een bedrijfswoning bedraagt ten hoogste de ter plaatse van de 'maximale bouwhoogte (m)' aangegeven goothoogte;

BESTEMMINGSPLAN

- e) de gezamenlijke oppervlakte van aanbouwen, uitbouwen, bijgebouwen en overkappingen van het bij de bedrijfswoning behorende bouwperceel bedraagt ten hoogste 50% van het zijerf en achtererf met een maximum van 100 m²; hierbij dient ten minste 25 m² van het zij- en/of achtererf onbebouwd en onoverdekt te blijven, uitgezonderd bouwpercelen waarbij het zij- en achtererf minder bedraagt dan 25 m²; met dien verstande dat het oppervlak aan erf maximaal 500 m² mag bedragen;
- f) de maximale inhoud van bedrijfswoningen mag niet meer bedragen dan 750 m³.

4.2.3 Bouwwerken, geen gebouwen zijnde

- a) de bouwhoogte van erfafscheidingen bedraagt maximaal 3 m;
- b) de bouwhoogte van vlaggenmasten en cameramasten bedraagt maximaal 9 m;
- c) ter plaatse van de aanduiding 'detailhandel volumineus' bedraagt de bouwhoogte van bouwwerken, geen gebouwen zijnde maximaal 12 meter;
- d) de bouwhoogte van lichtmasten bedraagt maximaal 18 m;
- e) de bouwhoogte van schoorstenen bedraagt maximaal 25 m;
- f) ter plaatse van de aanduiding 'specifieke vorm van bedrijf-reclamemast 1' bedraagt de bouwhoogte van een reclamemast maximaal 16 meter ;
- g) ter plaatse van de aanduiding 'specifieke vorm van bedrijf-reclamemast 2' bedraagt de bouwhoogte van een reclamemast maximaal 12 meter ;
- h) de bouwhoogte van overige bouwwerken, geen gebouwen zijnde, waaronder reclamezuilen, bedraagt maximaal 3 m.

4.3 Specifieke gebruiksregels

Met betrekking tot het gebruik gelden de volgende regels:

- a) Wgh-inrichtingen zijn niet toegestaan;
- b) Bevi-inrichtingen zijn uitsluitend ter plaatse van een aanduiding veiligheidszone-Bevi of veiligheidszone-lpg toegestaan conform artikel 31.1 en 31.2;
- c) opslag van meer dan 10.000 kg consumentenvuurwerk is niet toegestaan;
- d) ter plaatse van de aanduiding 'verkooppunt voor motorbrandstoffen, met lpg' bedraagt de verkoopvloeroppervlakte ten behoeve van detailhandel maximaal 125 m²;
- e) activiteiten uit kolom 1 van de bijlagen C en D van het Besluit milieueffectrapportage 1994 zijn niet toegestaan in de gevallen, zoals genoemd in kolom 2 van de desbetreffende bijlage;
- f) opslag van goederen met een stapelhoogte van maximaal 3 m is toegestaan;
- g) prostitutiebedrijven zijn niet toegestaan.

BESTEMMINGSPLAN

4.4 Afwijken van de bouwregels

Burgemeester en wethouders kunnen met een omgevingsvergunning afwijken van artikel 4.2.1 voor het toestaan van een hoger bebouwingspercentage ter plaatse van de aanduiding 'wro-zone ontheffingsgebied' met in achtname van de volgende voorwaarden:

- a) het bouwplan dient te worden afgestemd met het waterschap;
- b) onderzoek heeft plaatsgevonden naar de gevolgen van externe veiligheid en luchtkwaliteit;
- c) aangetoond is dat er voldoende parkeergelegenheid is conform gemeentelijke normen;
- d) het bebouwingspercentage van het gehele gebied bedraagt maximaal 60%.

4.5 Afwijken van de gebruiksregels

4.5.1 Afwijken van de Staat van Bedrijfsactiviteiten 'bedrijventerrein'

Burgemeester en wethouders kunnen met een omgevingsvergunning afwijken van artikel 4.1: om bedrijven toe te laten die niet in de Bijlage Staat van bedrijfsactiviteiten - 'bedrijventerrein' zijn genoemd, voor zover het betrokken bedrijf naar aard en invloed op de omgeving geacht kan worden te behoren tot de categorieën, zoals in artikel 4.1 genoemd.

4.5.2 Afwijken voor het toestaan van een prostitutiebedrijf



Burgemeester en wethouders kunnen met een omgevingsvergunning afwijken van artikel 4.3 voor het toestaan van maximaal één prostitutiebedrijf en één escortonderneming met dien verstande dat:

- a) geen vestiging is toegestaan op de bedrijventerreinen Akzo en Industriekade;
- b) het niet openlijke prostitutie betreft;
- c) horeca uitsluitend als ondergeschikt onderdeel van het prostitutiebedrijf is toegestaan;
- d) de afstand tot woningen en woonschepen minimaal 50 meter bedraagt;
- e) in voldoende parkeergelegenheid op eigen terrein wordt voorzien;
- f) geen nadelig effect ontstaat op de normale afwikkeling van het verkeer.



MENS
MAKELAARS

MAPS

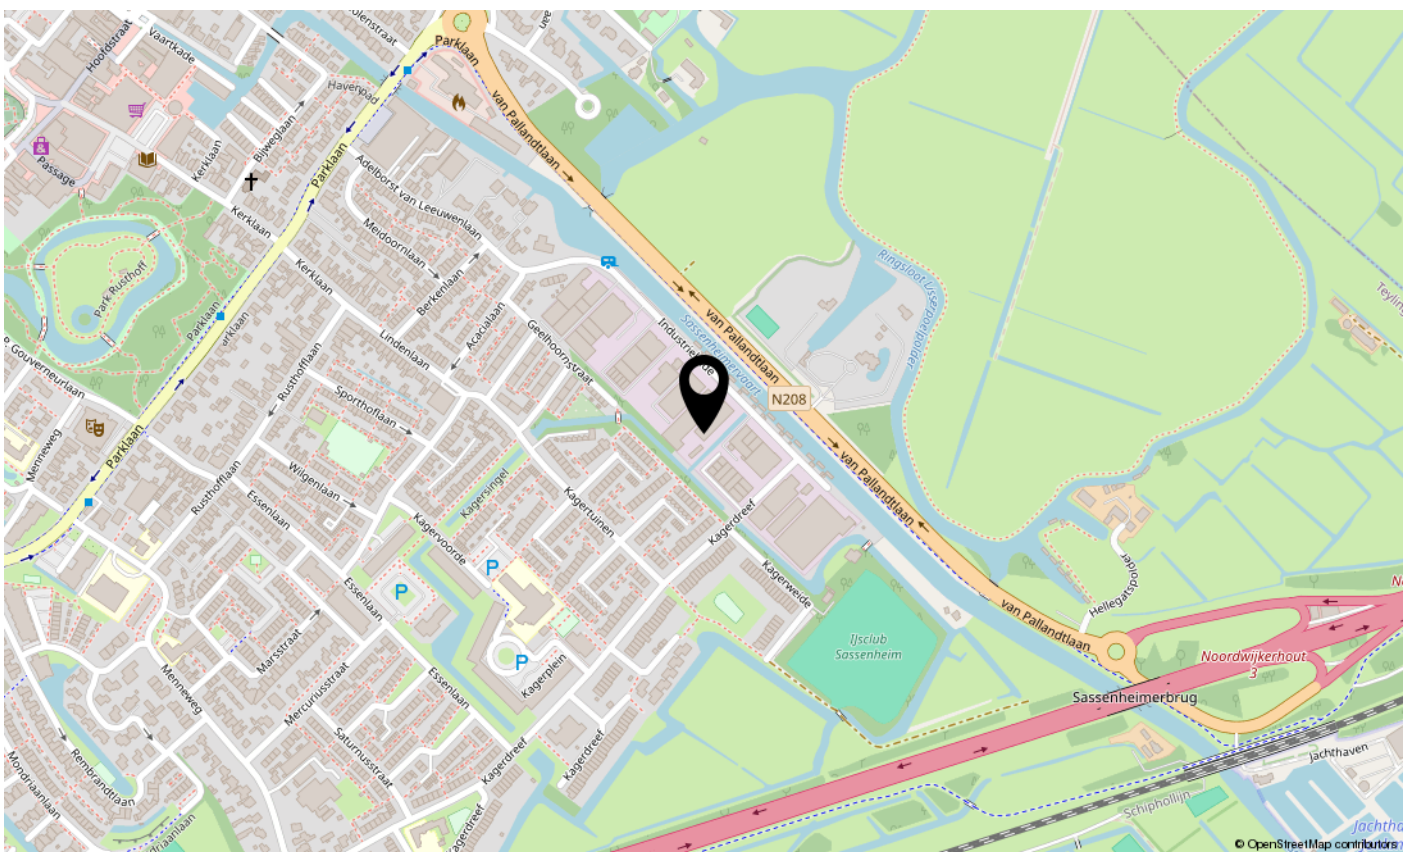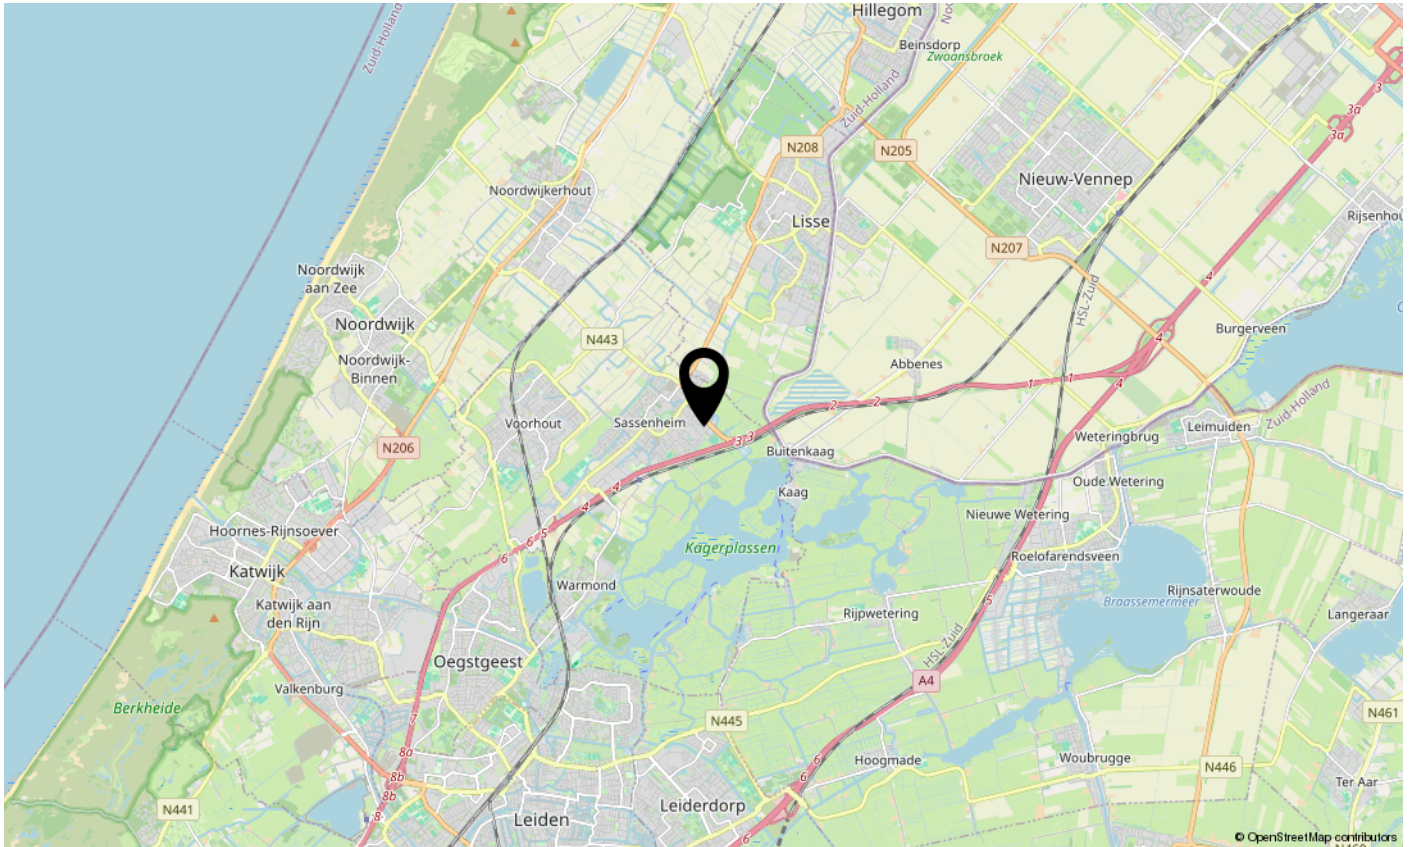



Mens Makelaars B.V.

Heereweg 326

2161 BV LISSE

Tel. (0252) 41 91 35

E-mail: info@mens.nl

Website: www.mens.nl