

TE HUUR

€ 2.000,- PER MAAND



**LATENSTEINSEWEG 13
TIEL**

BEDRIJFSRUIMTE



Rozenhage Makelaardij



TEL. 0344 67 35 67

info@rozenhage.nl

www.rozenhage.nl

BEDRIJFSUNIT TE HUUR

Centraal aan de zuidkant van bedrijventerrein Latenstein gelegen kleinschalig nieuw te bouwen complex met bedrijfsunits. Latenstein wordt gekenmerkt door veel combinaties van bedrijvigheid en door veel combinaties van wonen en werken. De locatie is dichtbij uitvalswegen en dichtbij het stadscentrum gelegen. Op bedrijventerrein Latenstein bevinden zich onder andere winkels en ketens op het gebied van wonen, klussen en inrichting. Latenstein ligt aan de rand van Tiel op 5 minuten rijden van de binnenstad. Parkeervoorzieningen zijn ruimschoots voor handen en gratis.

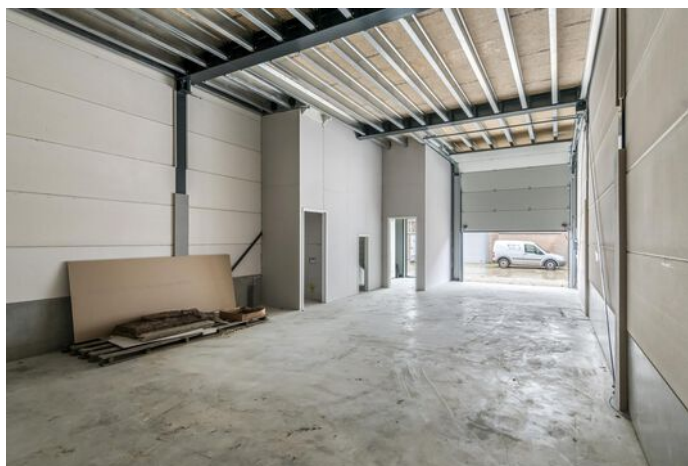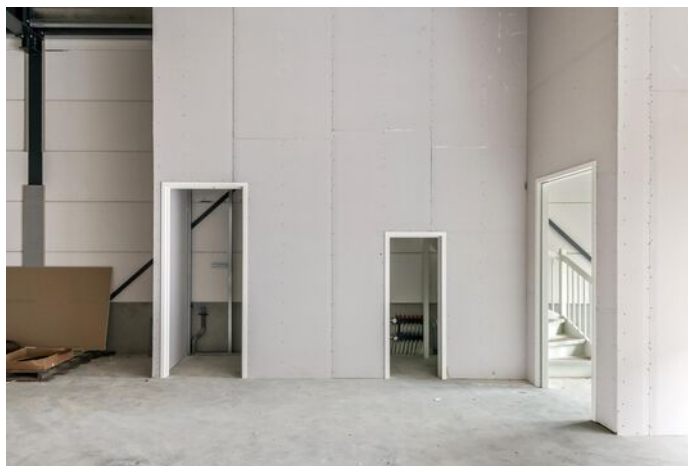

Latensteinseweg 13 a, Tiel

KENMERKEN

ligging **Bedrijventerrein**

bestemming **Bedrijfsruimte**

bouwjaar **2024**

oppervlakte **212 m²**

aantal verdiepingen **2**

vrije hoogte **470 cm**

aantal parkeerplaatsen **1**

Huurprijs **€ 24.000,- excl. BTW per jaar**

OMSCHRIJVING VAN HET OBJECT

Tiel is vanouds een handelsstad met vele markten en is in de loop der jaren uitgegroeid tot centrum van het Rivierenland met veel regionale voorzieningen die wonen, werken en zaken doen aangenaam maken. Denk hierbij aan het ruime winkelaanbod, diverse scholen (basis, middelbaar en beroepsonderwijs), 2 stations, een bibliotheek maar ook aan de schouwburg de Agnietenhof, het ziekenhuis Rivierenland en diverse sportaccommodaties. Het grote verzorgingsgebied maakt de stad tot een aantrekkelijk koopcentrum, waar nieuwe ondernemers ook ruimte voor investeringen hebben. Bijna 100.000 mensen maken gebruik van de regionale functie. De strategische ligging en vervoersmogelijkheden (weg, water, spoor) en goede prijs/kwaliteitverhouding maken Tiel tot een uitstekend alternatief voor de overvolle Randstad. Zowel nationaal als internationaal georiënteerde bedrijven hebben hier hun basis.

INDELING BEDRIJFSRUIMTE:

Grenzend aan geheel verhard terrein gelegen bedrijfsruimte bereikbaar via loopdeur en via roldeur (vrije hoogte ca 4,2 meter). De bedrijfsruimte heeft een vrije hoogte van circa 4,7 meter op de begane grond. De begane grond wordt uitgevoerd met een groepenkast, toilet en een trapopgang naar de eerste verdieping. De oppervlakte van de begane grond is circa 106,6 m² v.v.o. (diepte circa 15 meter, breedte circa 7 meter).

1e verdieping: via trap bereikbare eerste etage met mogelijkheid voor pantry, kantoor en magazijn/opslag

ALGEMENE INFORMATIE:

- bouwjaar: 2024
- begane grond bedrijfsruimte: circa 106 m²
- verdieping bedrijfsruimte: circa 106 m²
- vrije hoogte bedrijf begane grond: 4,7 m
- vrije hoogte bedrijf verdieping: 2,7 m
- er zijn een tweetal foto's ter impressie toegevoegd bij de bedrijfshal welke een beeld met straatwerk laten zien

BESTEMMING:

Voor deze bedrijfsruimte geldt een bestemming 'Gemengd Werklandschap'.

Twijfelt u of de bestemming voldoet bij uw ondernemingsplannen? Neemt u dan contact op met het omgevingsloket van de gemeente Tiel.

PARKEREN:

Er bevindt zich 1 parkeerplaats voor de bedrijfsruimte.

BEREIKBAARHEID:


De Latensteinseweg is gelegen ten zuiden van bedrijventerrein Latenstein en nabij de uitvalswegen naar A15 en A2.

HUURPRIJS:

€ 24.000,- per jaar excl BTW per unit.
(€ 2.000,- per maand excl BTW)

BIJZONDERHEDEN:


- zeer royale hoogte bedrijfsruimte 4,7 meter.
- er zijn een tweetal foto's ter impressie toegevoegd bij de bedrijfshal welke een beeld met straatwerk laten zien

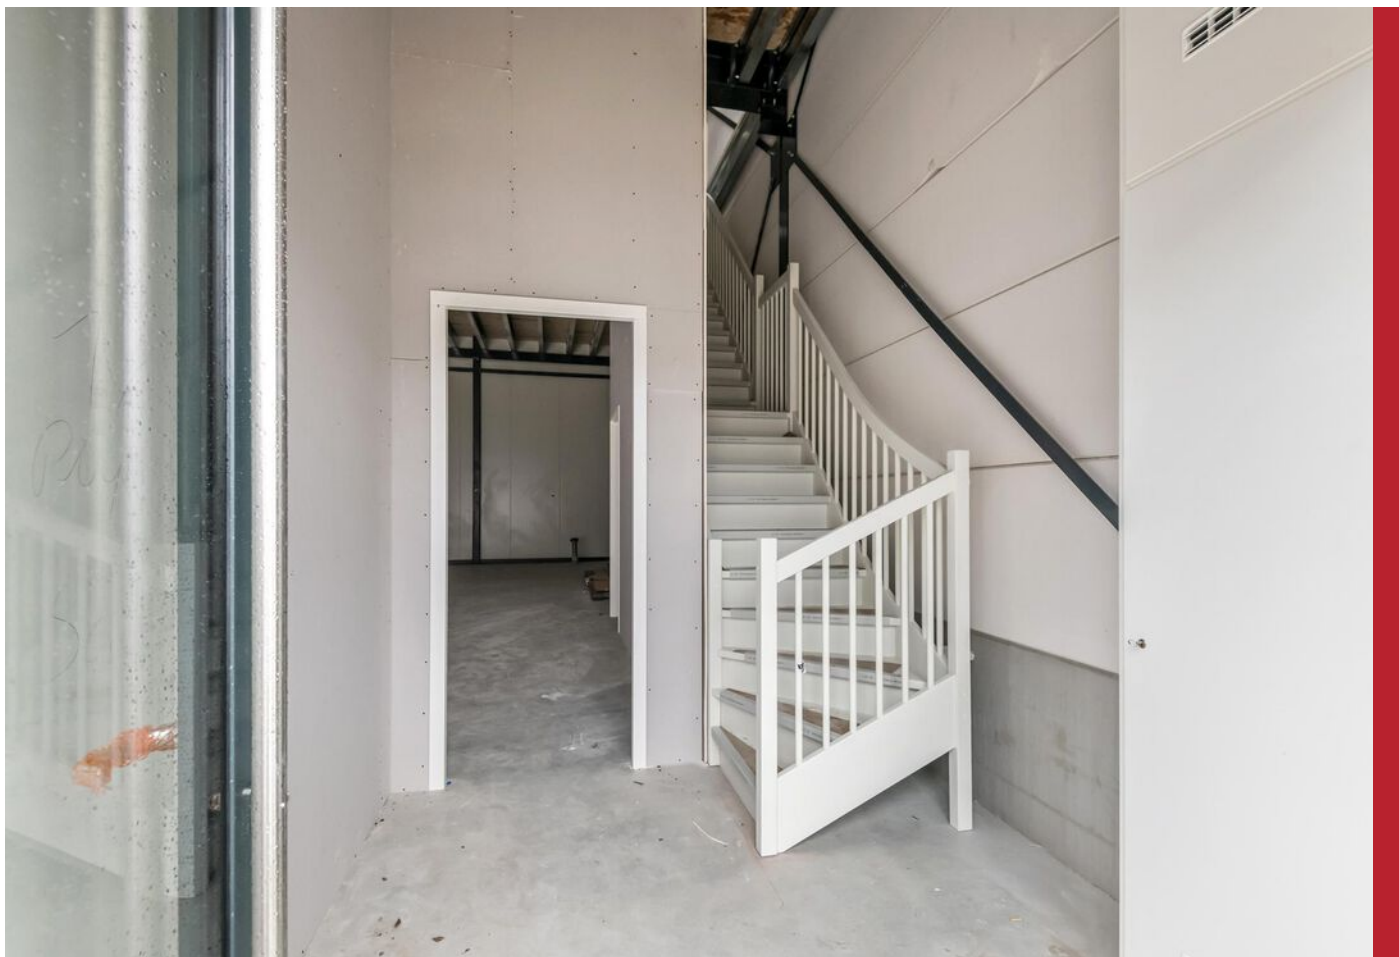



Latensteinseweg 13 a, Tiel


PLATTEGROND BEGANE GROND UNIT

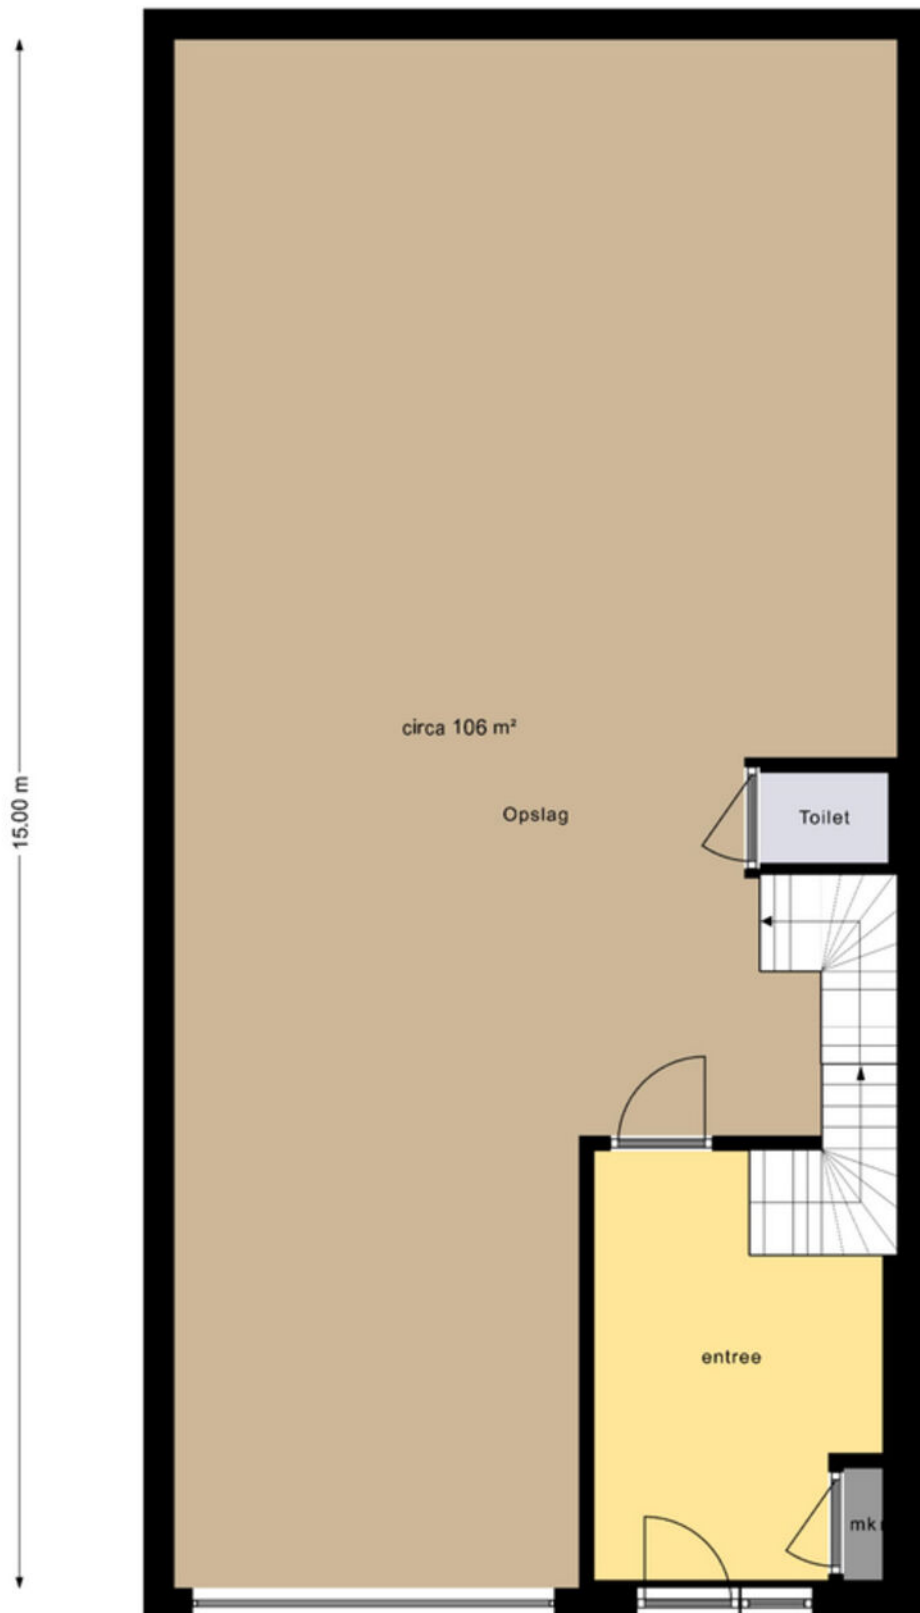

plattegronden zijn ter indicatie, er kunnen geen rechten aan worden ontleend

7.00 m

PLATTEGROND VERDIEPING UNIT

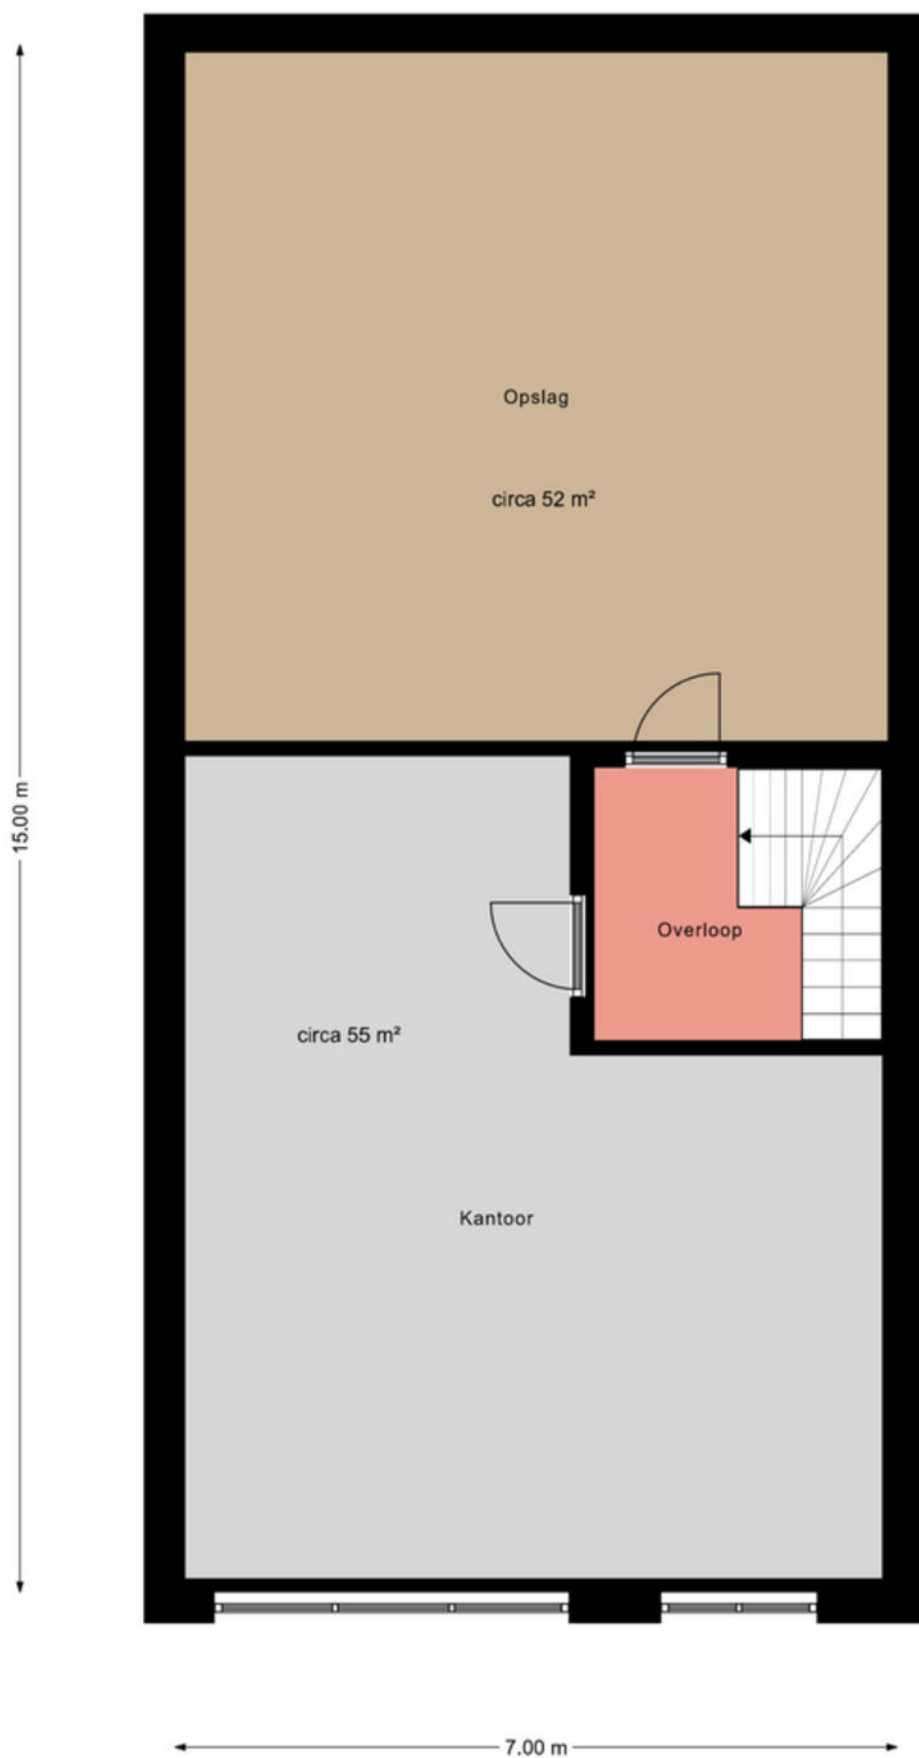


KADASTRALE KAART


Kadastrale kaart

Uw referentie: Latensteinseweg 13




<p>12345 25</p> <p>— Vastgestelde kadastrale grens — Voorlopige kadastrale grens — Administratieve kadastrale grens — Bebouwing</p> <p>Voor een eensluidend uittreksel, geleverd op 9 oktober 2023 De bewaarder van het kadaster en de openbare registers</p>	<p>Deze kaart is noordgericht</p> <p>Schaal 1: 1000</p> <p>Kadastrale gemeente Tiel Sectie C Perceel 6141</p> <p>Aan dit uittreksel kunnen geen betrouwbare maten worden ontleend. De Dienst voor het kadaster en de openbare registers behoudt zich de intellectuele eigendomsrechten voor, waaronder het auteursrecht en het databankenrecht.</p>	
---	---	---

LOCATIE OP DE KAART

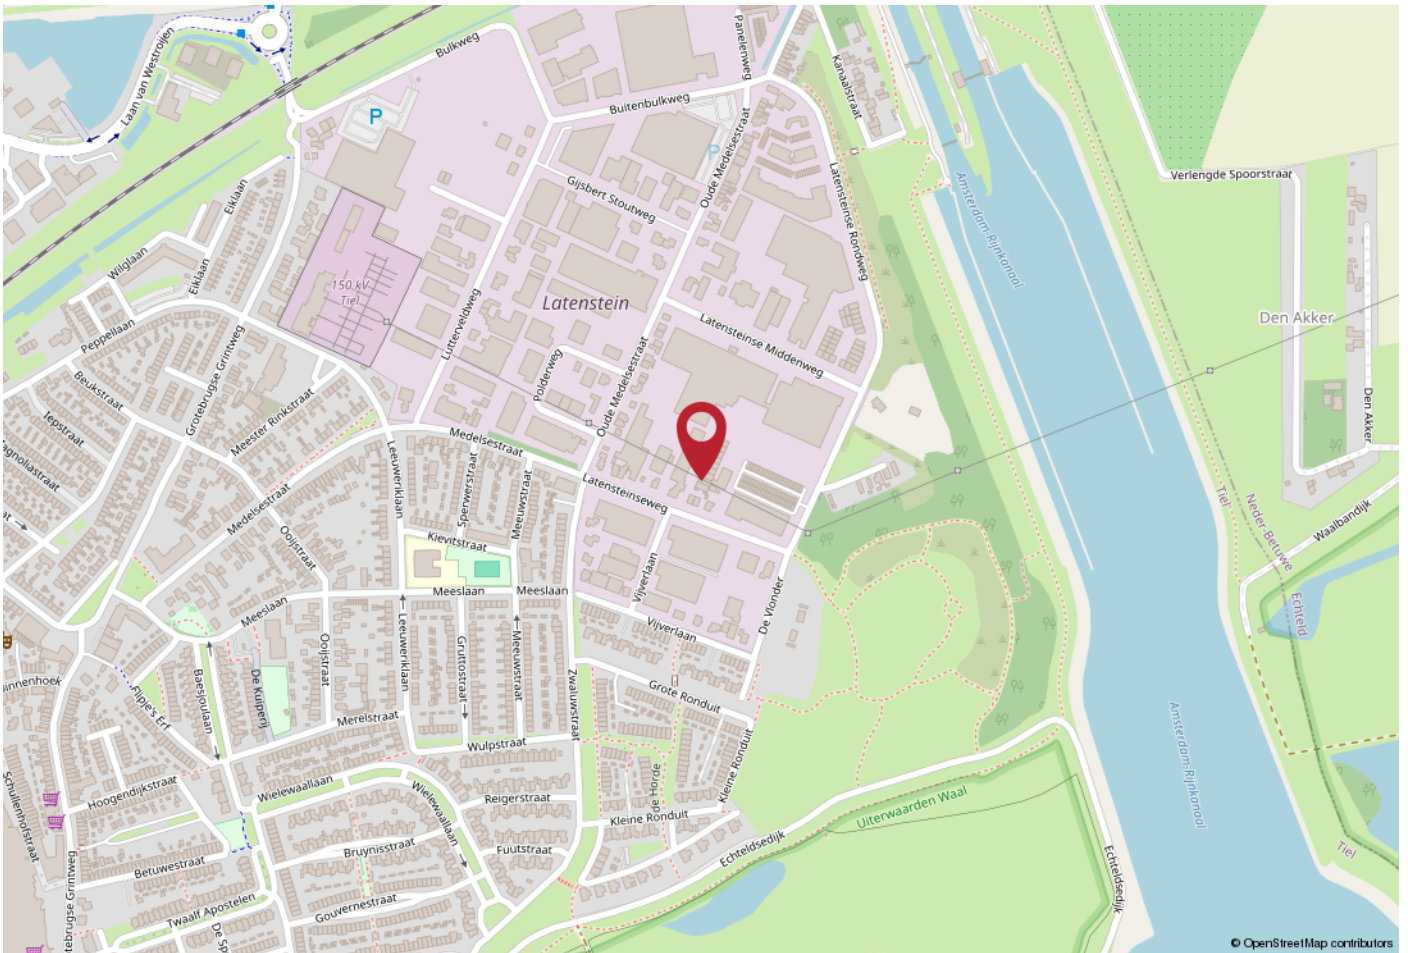

WERKT U HIER BINNENKORT?

De Latensteinseweg is gelegen ten zuiden van bedrijventerrein Latenstein en nabij de uitvalswegen naar A15 en A2.

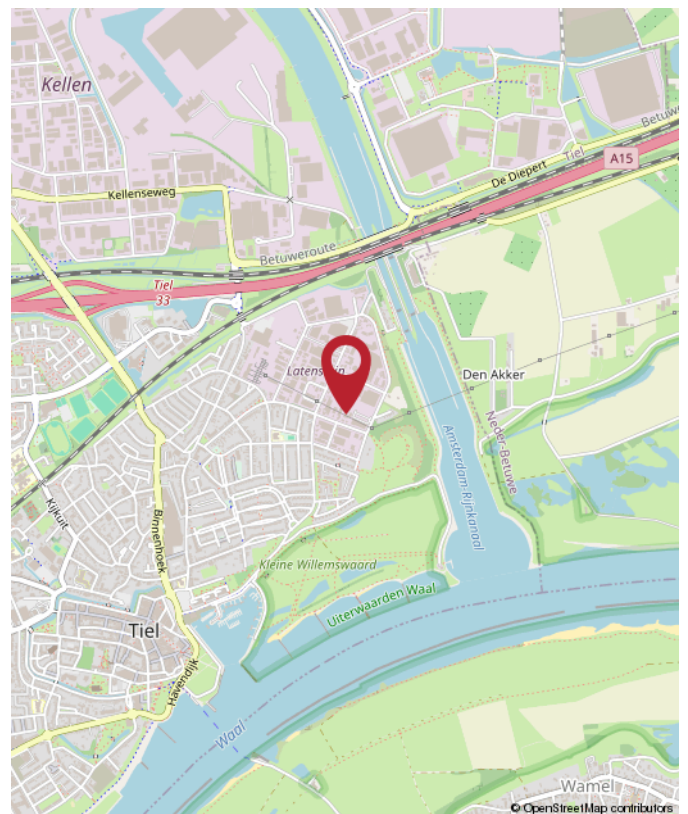

Latensteinseweg 13 a, Tiel



Rozenhage
Makelaardij

ROZENHAGE MAKELAARDIJ

Dé makelaar & taxateur voor zakelijk vastgoed

Met de juiste aanpak en zorg voor uw zakelijk vastgoed leggen we samen het fundament om uw (bedrijfs)ambities waar te maken.

Wij helpen u de beste vastgoedkeuzes te maken dankzij ons realistische en nuchtere advies.

Zo kunt u met volle kracht vooruit om aan uw toekomst te bouwen.



0344 673 567



info@rozenhage.nl



Grotebrugse Grintweg 50
4005 AJ Tiel



MET AANDACHT



REALISTISCH



BEHULPZAAM



KUNDIG

WWW.ROZENHAGE.NL



Rozenhage
Makelaardij

ROZENHAGE MAKELAARDIJ

Dé makelaar & taxateur voor zakelijk vastgoed

VERKOPEN VERHUREN

Een koper of huurder vinden voor een bedrijfspand is één ding, de juiste koper of huurder vinden is een ander verhaal.

Om een bedrijfspand te verkopen of verhuren en de juiste koper of huurder te vinden is een flinke portie ervaring nodig, gecombineerd met mensenkennis en kennis van de regio. En laat dát nou onze kracht zijn!

KOPEN HUREN

U zoekt een bedrijfsobject waarin ambities tot bloei kunnen komen, waarin dromen waargemaakt kunnen worden. U wilt hiervoor een bedrijfsobject kopen of huren.

Onze deskundige bedrijfsmakelaars staan voor u klaar om een geschikt pand te vinden én alles rondom de koop of huur gedegen en goed vast te leggen. En dat al sinds 1974!

VASTGOED ADVIES

Omdat het bij zakelijk vastgoed vaak om grote investeringen gaat en om beslissingen die een grote impact hebben, kunnen deze beslissingen niet alleen op basis van een onderbuikgevoel worden genomen omdat het complex is en de risico's groot zijn.

Daarom is het fijn om te sparren met een professional die u een gedegen vastgoedadvies kan geven.

TAXATIE RAPPORT

De objectieve waarde van een bedrijfsobject is van veel factoren afhankelijk en is essentieel bij het nemen van strategische beslissingen en de (her)financiering van een bedrijfsobject.

Een taxatierapport dat voldoet aan alle eisen en is opgesteld door een gecertificeerd taxateur is dan ook noodzakelijk en stellen wij graag voor u op!



**Jan Pieter
van Woerekom**

NVM MAKELAAR &
TAXATEUR RM RT GZV



**Christian
Lijs**

VASTGOED
ADVISEUR



**Rutger
van der Zaag**

TAXATIE ASSISTENT



**Jennifer
van Ooijen**

COMMERCIEEL
MEDEWERKER



**Auke
Hamers**

OFFICE MANAGER

Financiering nodig voor dit object? Credion helpt je verder.

Heb je interesse in dit vastgoedobject, maar zoek je nog de juiste financiering? Dan ben je bij Credion aan het juiste adres. Wij helpen je om snel en slim de beste financieringsoplossing te vinden, afgestemd op jouw situatie en plannen.

Met toegang tot meer dan 120 financiers – van banken tot private investeerders – zorgen we voor maatwerk. Of je nu zelfstandig ondernemer bent, vastgoedbelegger of starter in het vastgoed: we denken met je mee, rekenen het goed door en regelen het van A tot Z.

Zo regel je jouw financiering

Vul de **Credion10** in en wij vergelijken razendsnel alle financieringsopties in de markt. Zo krijg je direct inzicht in de best passende oplossing. Je persoonlijke adviseur neemt vervolgens contact met je op om alles rustig door te spreken.

Liever direct contact met jouw adviseur Arjan Staal? Zijn contactgegevens vind je hieronder.

Arjan Staal

0651438512
astaal@credion.nl



Waarom financieren via Credion?

- Onafhankelijk advies en persoonlijk contact
- Snel inzicht in jouw financieringsmogelijkheden
- Toegang tot een breed netwerk van geldverstrekkers
- Begeleiding van aanvraag tot afhandeling bij de notaris

“Omdat we de klant én de markt goed kennen, vinden we altijd de juiste financieringsoplossing.”

credion

Beter gefinancierd



INTERESSE? NEEM CONTACT MET ONS OP!

Deze brochure is met de meest grote zorgvuldigheid samengesteld en dient ter indicatie van het object.
Aan eventuele onjuistheden kunnen geen rechten worden ontleend.

Rozenhage Makelaardij
Grotebrugse Grintweg 50
4005 AJ Tiel

TEL. 0344 67 35 67
info@rozenhage.nl
www.rozenhage.nl

