

Aan 't werk bij jou in de buurt



GRAAFSCHAP HORNELAAN 134 E

WEERT

Huurprijs € 495,- exclusief BTW per maand

Servicekosten € 30,- exclusief BTW per maand



Het team bij jou in de buurt



Hermans Makelaars is specialist het verkopen, verhuren, taxeren en adviseren van bedrijfsmatig onroerend goed in de regio Midden-Limburg. Doordat ons kantoor al meer dan 45 jaar bestaat, hebben wij een groot zakelijk netwerk opgebouwd. We kennen overal de weg. We weten wat er speelt in dit prachtig stukje Nederland! Persoonlijke aandacht, transparantie en korte communicatielijnen. Dáár staan wij voor. Door deskundig en opgeleid personeel zijn wij in staat om je te voorzien van een goed advies. Wij werken planmatig en gefaseerd en houden je van iedere stap op de hoogte. De koop- en huurbegeleiding van een bedrijfsruimte vraagt om deskundigheid en een heldere werkwijze.

Op Hermans Makelaars kun je rekenen!

Vestiging Weert

Wilhelminasingel 267

6001 GS Weert

0495 - 45 10 02



Vestiging Heythuysen

Stationsstraat 21

6093 BJ Heythuysen

0475 - 49 36 36



bedrijven@hermansmakelaars.nl

wonen@hermansmakelaars.nl

www.hermansmakelaars.nl

Hi! Ik ben Sharon



IS DIT JOUW NIEUWE BEDRIJFSRUIMTE?
Neem contact met mij op.

 0495 - 451002  bedrijven@hermansmakelaars.nl

Ik ben Sharon Bovend'Eerdt / Assistent Makelaar – Register Makelaar in opleiding

Bij mij kun je terecht voor alles wat te maken heeft met bedrijfsmatig vastgoed. Of je nu als starter een ruimte gaat huren/kopen of je bent toe aan de volgende stap, ik ga graag het gesprek met je aan en zorg voor een passende begeleiding. Ik sta voor een heldere aanpak zodat je weet waar je aan toe bent!



Verkopen



Consultancy

Consultancy



Aankoop



Taxeren



Verhuren



Hypotheekadvies

Kenmerken



Soort pand	Bedrijfsruimte	Onderhoud binnen	Goed
Oppervlakte bedrijfsruimte	Circa 42 m ²	Onderhoud buiten	Goed
Oppervlakte kantoren	Circa 22 m ²	Bestemming	Bedrijventerrein
Opslag op de verdieping	Circa 23 m ²	Bouwjaar	2006

Omschrijving

Te huur multifunctionele bedrijfsruimte aan de Graafschap Hornelaan 134 E (circa 65 m²)

Op zoek naar een compacte en veelzijdige bedrijfsruimte in Weert op bedrijfsverzamelgebouw De Ring? Aan de Graafschap Hornelaan 134 E bieden wij een functionele unit die geschikt is voor diverse bedrijfsactiviteiten, opslag of kleinschalige productie.


Het bedrijfsverzamelgebouw De Ring valt binnen het bestemmingplan 'Bedrijventerrein 2013', bedrijven tot en met milieucategorie 4.1 zijn hier toegestaan.

Deze unit biedt 43 m² bedrijfsruimte, aangevuld met 22 m² multifunctionele ruimte en 23 m² opslagruimte op de verdieping. Momenteel is de ruimte in gebruik als kantoor, maar deze kan ook dienen als showroom of kantine. De ruimte beschikt over een balie, een klein keukenblok en een toilet. De unit is via een loopdeur toegankelijk. Daarnaast is er ook een sectionaalpoort.

Dankzij de gunstige ligging nabij de A2 (Eindhoven-Maastricht) en de uitvalswegen richting Venlo en Helmond, is de bereikbaarheid uitstekend.

Deze compacte, goed bereikbare bedrijfsruimte is direct beschikbaar.

Interesse? Neem contact met ons op voor meer informatie of een bezichtiging.

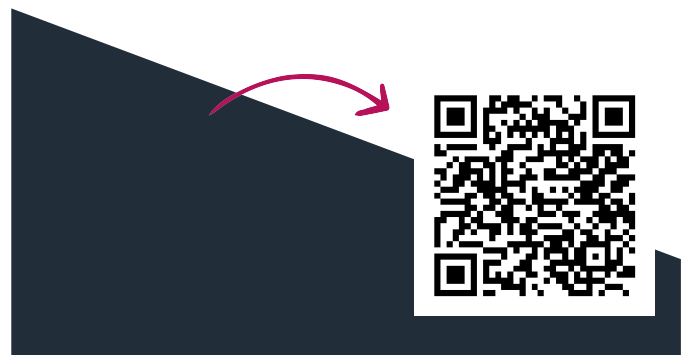









**Keurige
bedrijfsruimte met
kantoor voor
meerdere
doeleinden
geschikt**


Kadastrale kaart

Graafschap Hornelaan 134 E

Kadastrale kaart

Uw referentie: RK.




12345	Deze kaart is noordgericht	Schaal 1: 2000	
25	Perceelnummer	Kadastrale gemeente Weert	
—	Huisnummer	Sectie T	
—	Vastgestelde kadastrale grens	Perceel 4048	
—	Voorlopige kadastrale grens		
—	Administratieve kadastrale grens		
—	Bebouwing		

Aan dit uittreksel kunnen geen betrouwbare maten worden ontleend.
De Dienst voor het kadaster en de openbare registers behoudt zich de intellectuele eigendomsrechten voor, waaronder het auteursrecht en het databankenrecht.


Voor een eensluidend uittreksel, geleverd op 31 januari 2025
De bewaarder van het kadaster en de openbare registers

Plattegrond

Begane grond


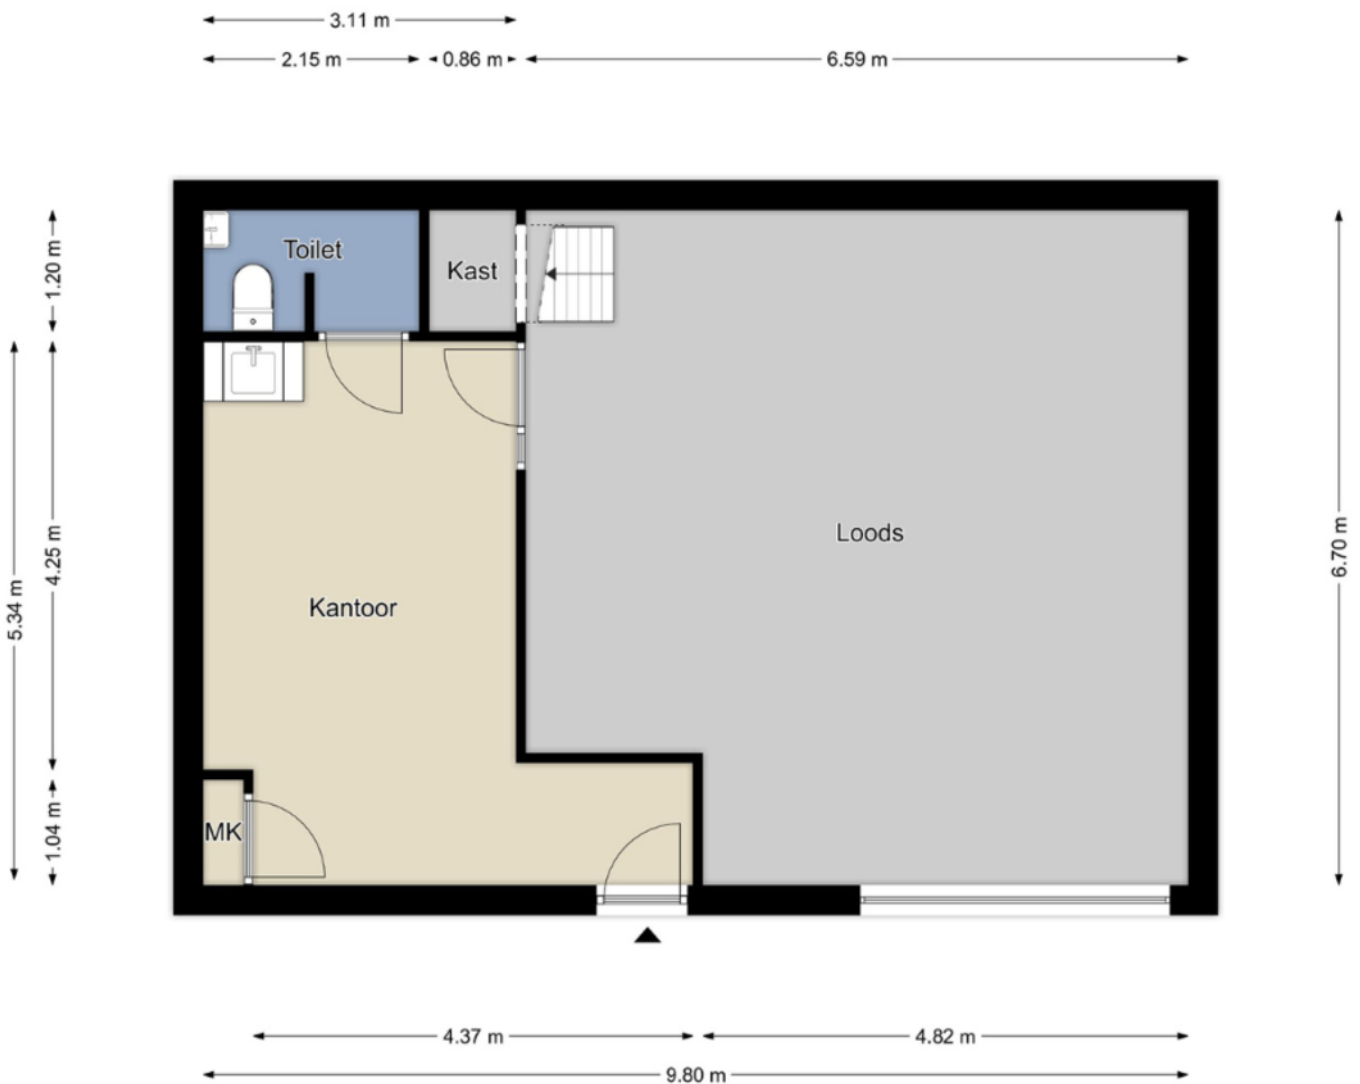


Graafschap Hornelaan 134E - Begane grond

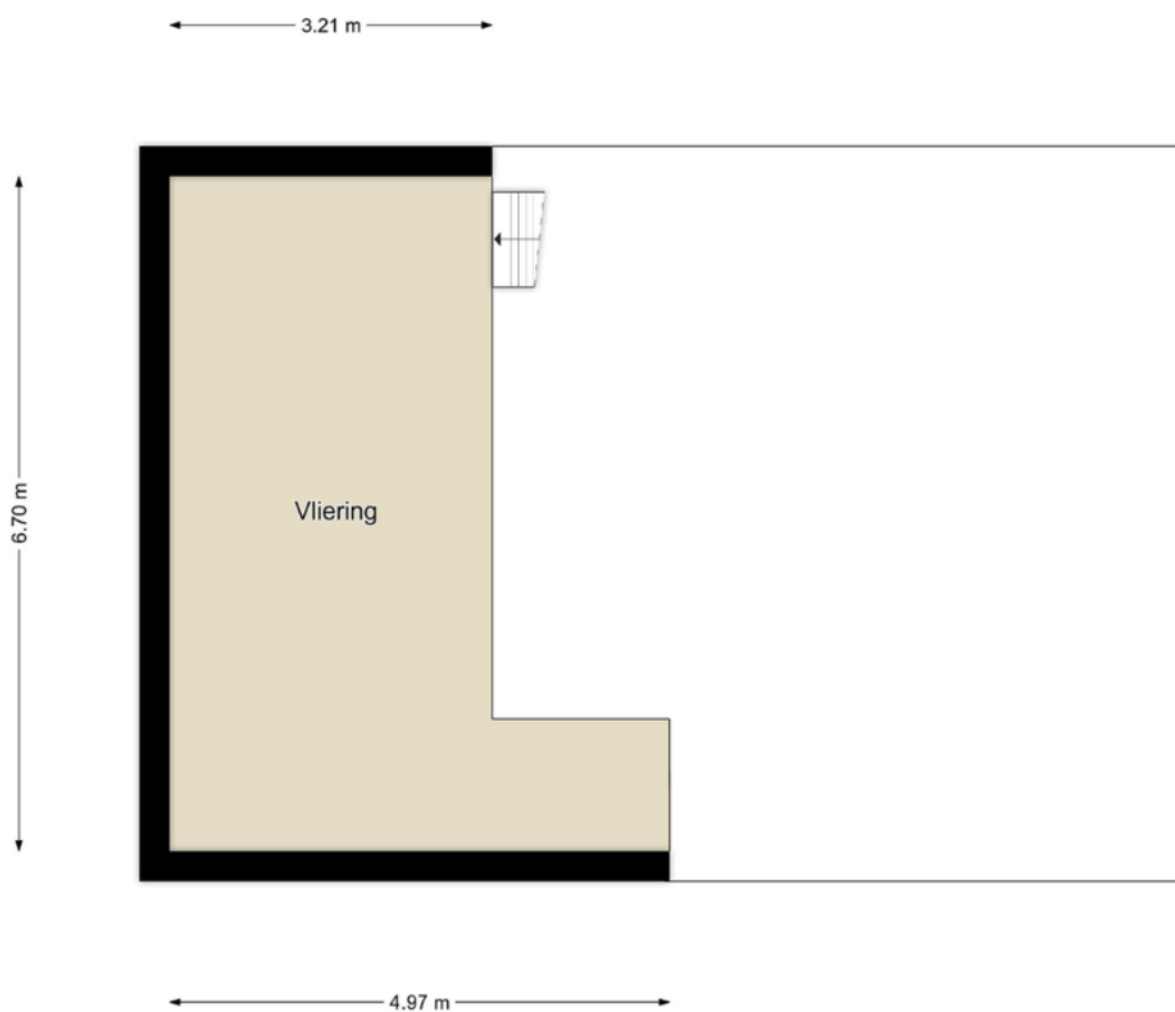

Graafschap Hornelaan 134E - Verdieping

Over de locatie

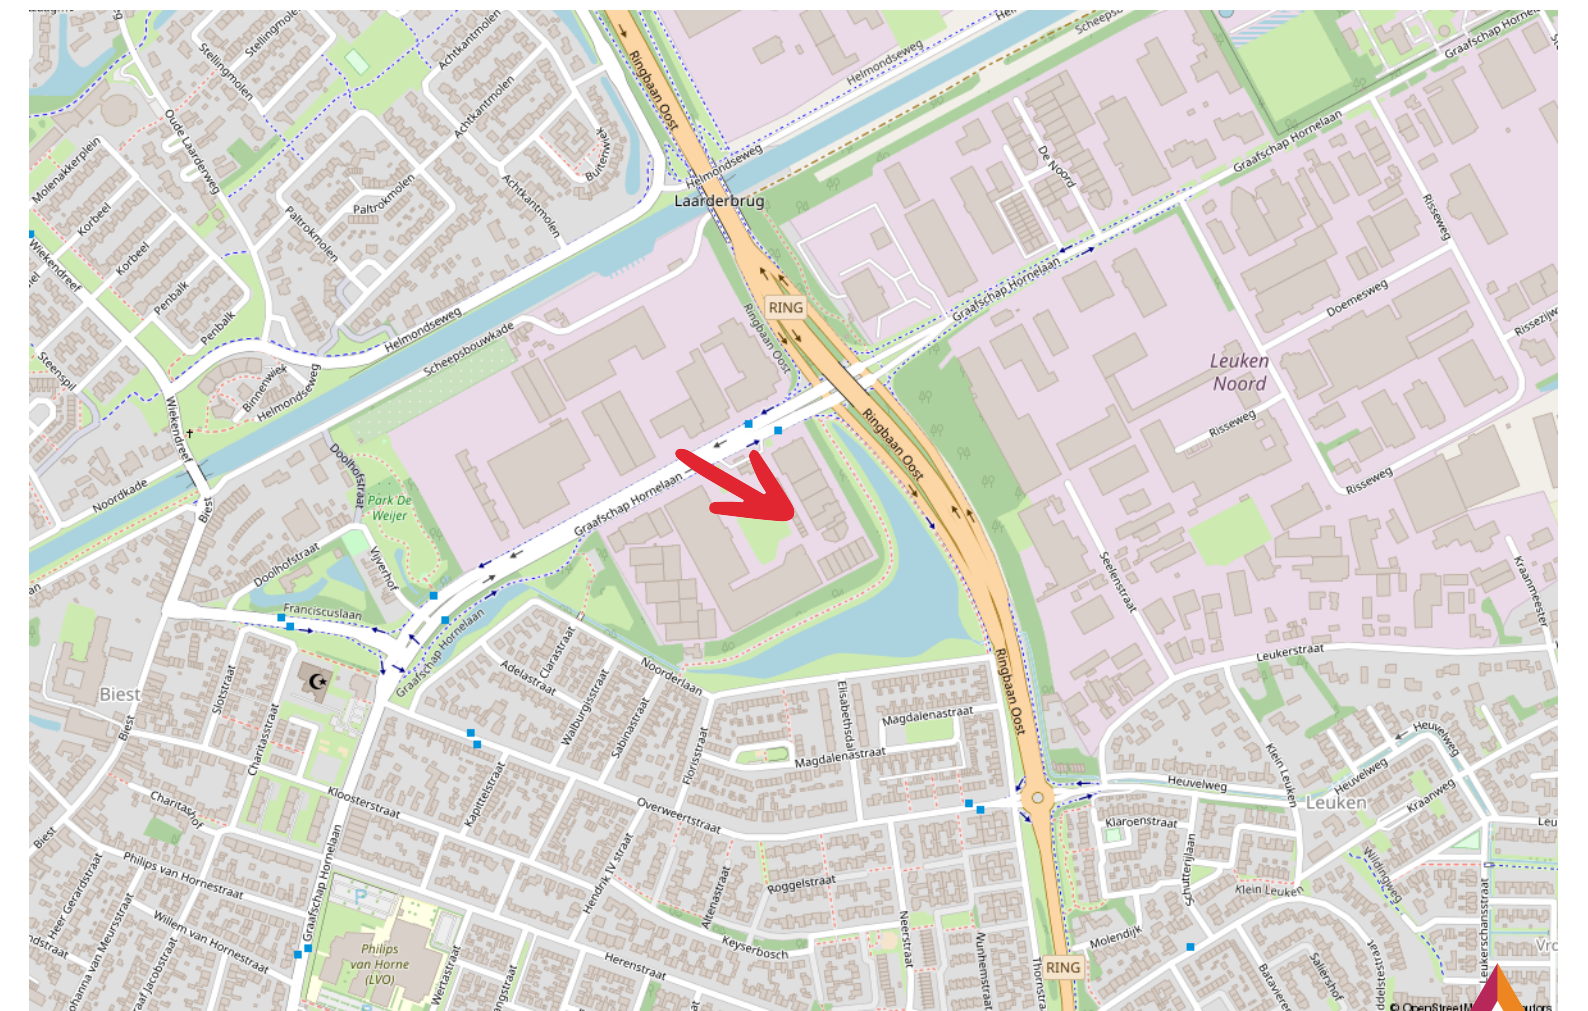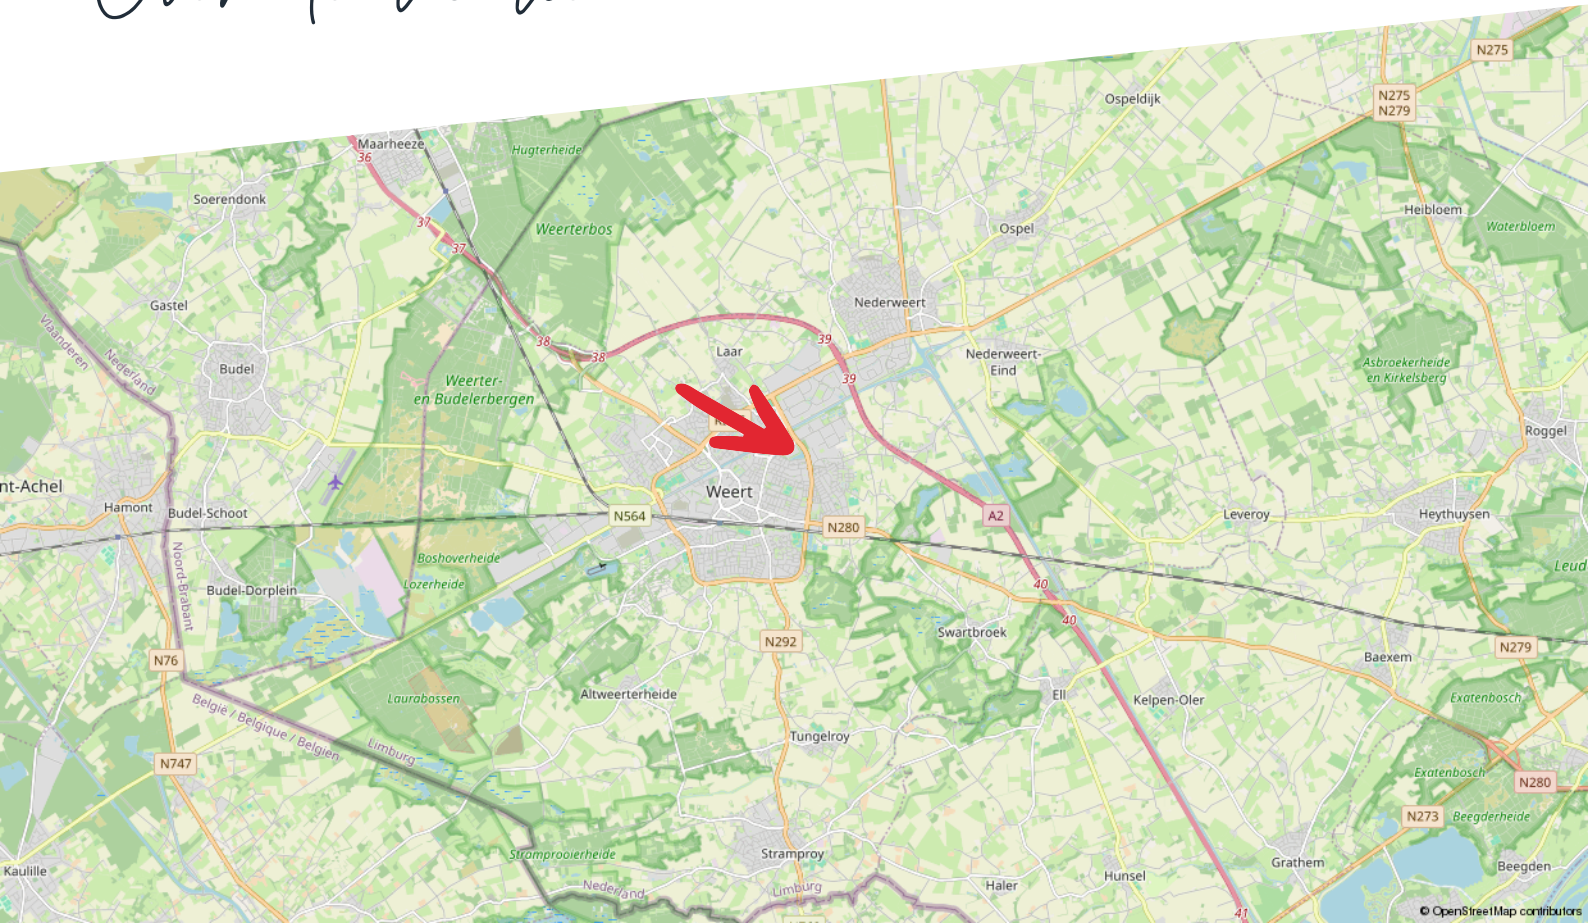

Consultancy

Maak kiezen makkelijk met advies van Hermans Makelaars

Kiezen. Niet altijd even eenvoudig. Als ondernemer of gebruiker van bedrijfsmatig onroerend goed kun je wel een partner gebruiken. Als adviseur en intermediair zijn wij er voor je. Zo wordt kiezen een stuk makkelijker.

Maak het jezelf makkelijk

Moet ik mijn bedrijf verplaatsen? Wat is de beste locatie voor mijn onderneming? Waar moet ik aan denken als ik twee bedrijven wil samenvoegen?

Zomaar een greep uit de vragen die je als ondernemer mag beantwoorden. Deze keuzes hebben veel invloed op jou en op je bedrijf. Helemaal als daarbij ook het onroerend goed aangesproken wordt.

Huisvesting- en vastgoedvraagstukken zijn complex en wij helpen je iedere relevante invalshoek te belichten. Wij zijn thuis in ondernemen en thuis in vastgoed. Als integer en onafhankelijk adviseur kan je van ons deskundigheid, betrouwbaarheid en betrokkenheid verwachten.

- Bespaar tijd en geld
- Resultaatgerichte aanpak
- Efficiënt proces

Consultancy is niet voor iedereen. Als betrokken partner staan we stevig aan je zijde en werken we volledig onafhankelijk. We geven gedegen, eerlijk advies. Dat doen we onder meer voor kopers, verkopers, huurders, verhuurders, beleggers en projectontwikkelaars.

Je bedrijfsdoelen als basis

Sterke consultancy begint bij jou en bij jouw wensen. Om een gestructureerd en efficiënt proces te waarborgen, starten we daarom met het achterhalen van je wensen, je (bedrijfs)doelen en je overwegingen. Samen bepalen we het tijdspad en bewaken we de voortgang en de kwaliteit. Gedurende het hele traject houden we nauw contact. Business draait ten slotte 24/7 door.

Haal je winst op alle vlakken.

Bespaar tijd en geld en haal winst op alle vlakken. Of je nu een intermediair bij transacties zoekt of een adviseur op het gebied van commercieel vastgoed en huisvesting.

Je krijgt de best mogelijk kwaliteit dienstverlening, strategisch advies, adequate vakkennis en een gedegen, planmatige aanpak. Het resultaat is dat jij je kunt blijven focussen op je core business. Dat je jouw keuzes gegrond kunt maken op basis van alle mogelijk kennis en informatie die er is.

Disclaimer

Hermans Makelaars spant zich in te waarborgen dat de te verkrijgen informatie en het aanbod van relevante content waarnaar wordt verwezen en waarin Hermans Makelaars als portal fungeert volledig en juist is, daarentegen kan Hermans Makelaars niet verantwoordelijk worden gehouden voor enige onvolledige of onjuiste informatie die middels deze brochure gevonden wordt.

- Deze brochure geeft je een indruk van het object en vormt slechts een uitnodiging tot bezichtiging.
- De plattegronden in deze brochure zijn ter indicatie en geproduceerd voor promotionele doeleinden.
- Aan de inhoud van de brochure kunnen geen rechten worden ontleend.
- Tussentijdse verkoop voorbehouden. Verkoper behoudt zich het recht voor om het object te gunnen aan een gegadigde van zijn keuze.
- Wij zouden het op prijs stellen wanneer u ons na een bezichtiging op de hoogte brengt van uw bevindingen. Wij kunnen onze opdrachtgever(s) hier dan over informeren.

Toelichtingsclausule NEN2580

De Meetinstructie is gebaseerd op de NEN2580. De Meetinstructie is bedoeld om een meer eenduidige manier van meten toe te passen voor het geven van een indicatie van de gebruiksoppervlakte. De Meetinstructie sluit verschillen in meetuitkomsten niet volledig uit, door bijvoorbeeld interpretatieverschillen, afrondingen of beperkingen bij het uitvoeren van de meting.

Toelichting asbest

In woningen die voor 1994 gebouwd zijn, kan asbest verwerkt zijn.

HERMANS

makelaars

Vestiging Weert

Wilhelminasingel 267
6001 GS Weert
0495 - 45 10 02

Vestiging Heythuysen

Stationsstraat 21
6093 BJ Heythuysen
0475 - 49 36 36

bedrijven@hermansmakelaars.nl
wonen@hermansmakelaars.nl

www.hermansmakelaars.nl