



WESEPE, Korenmolen 31

De verkoop of verhuurinformatie is door ons met de nodige zorgvuldigheid samengesteld. Onzerzijds wordt echter geen enkele aansprakelijkheid aanvaard voor enige onvolledigheid, onjuistheid of anderszins, dan wel de gevolgen daarvan. Alle opgegeven maten en oppervlakten zijn indicatief. Bij enige twijfel over welke informatie dan ook adviseren wij koper/huurder nader onderzoek te verrichten.

Graag horen wij van u of u naar aanleiding van de brochure of bezichtiging belangstelling heeft voor dit object. U kunt uw reactie kenbaar maken via het telefoonnummer van HanninkJorink Bedrijfsmakelaars of per e-mail via info@hanninkjorink.nl.

RAALTE, Herenstraat 1, Postbus 244 8100 AE, 085-0201207
ZWOLLE, dr. Van Deenweg 162, 8025 BM Zwolle

WWW.HANNINKJORINK.NL

Vrijblijvende informatie Korenmolen 31, Wesepe

Omschrijving object

Nieuwe, volledig geïsoleerde bedrijfsunit gelegen op het Industrieterrein 'Korenmolen' te Wesepe met een oppervlakte van circa 100 m².

Kenmerken:

- De begane grondvloer wordt uitgevoerd als een monolithisch afgewerkte betonvloer met een maximaal toelaatbare vloerbelasting van 1.250 kg/m². De buitenwanden bestaan uit geïsoleerde metalen gevelbeplating en het dak uit stalen verzinkte geprofileerde dakplaten met een isolatielaag en dakbedekking. Kozijnen uitgevoerd in kunststof.
- Voorzien van water- en elektra aansluiting;
- Voorzien van een elektrische overheaddeur
- De unit heeft een eigen meterkast. De huurder kan zelf een contract afsluiten voor de levering van elektra en water.
- Ruimte rondom voor laden en lossen. De unit is niet voorzien van een eigen buitenruimte.
- Overheaddeuren zijn circa 5 meter hoog en 3,5 meter breed. Vrije hoogte in de unit circa 6 meter.

Bestemmingsplan:

Het vigerend bestemmingsplan is *bedrijf*. Informeer bij de gemeente of uw bedrijfsvoering binnen het bestemmingsplan valt.

Huurprijs

€ 975,- per maand exclusief BTW

Huurtermijn

In overleg.

Huurcontract :

Standaard ROZ contract kantoorruimte 2015 met aanvullende bijzondere bepalingen van verhuurder.

Betalingen

Per maand vooruit

Zekerheidsstelling

3 maanden huur

Aanvaarding

In overleg.

Voorbehoud

Definitieve goedkeuring verhuurder


BTW

Btw-belaste verhuur van toepassing.

Foto's




Plattegrond

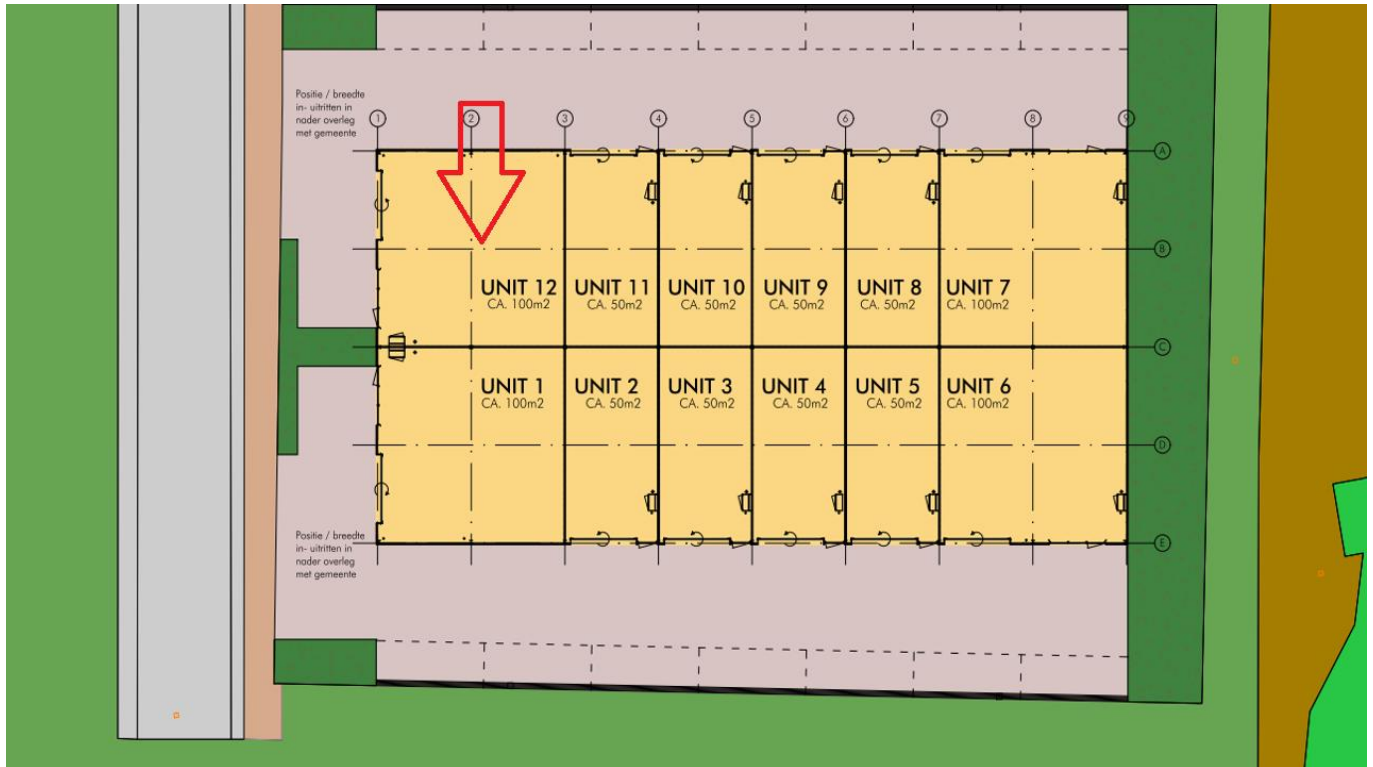

Aan deze afbeelding en afmetingen kunnen geen rechten worden ontleend

Kaart bestemmingsplan

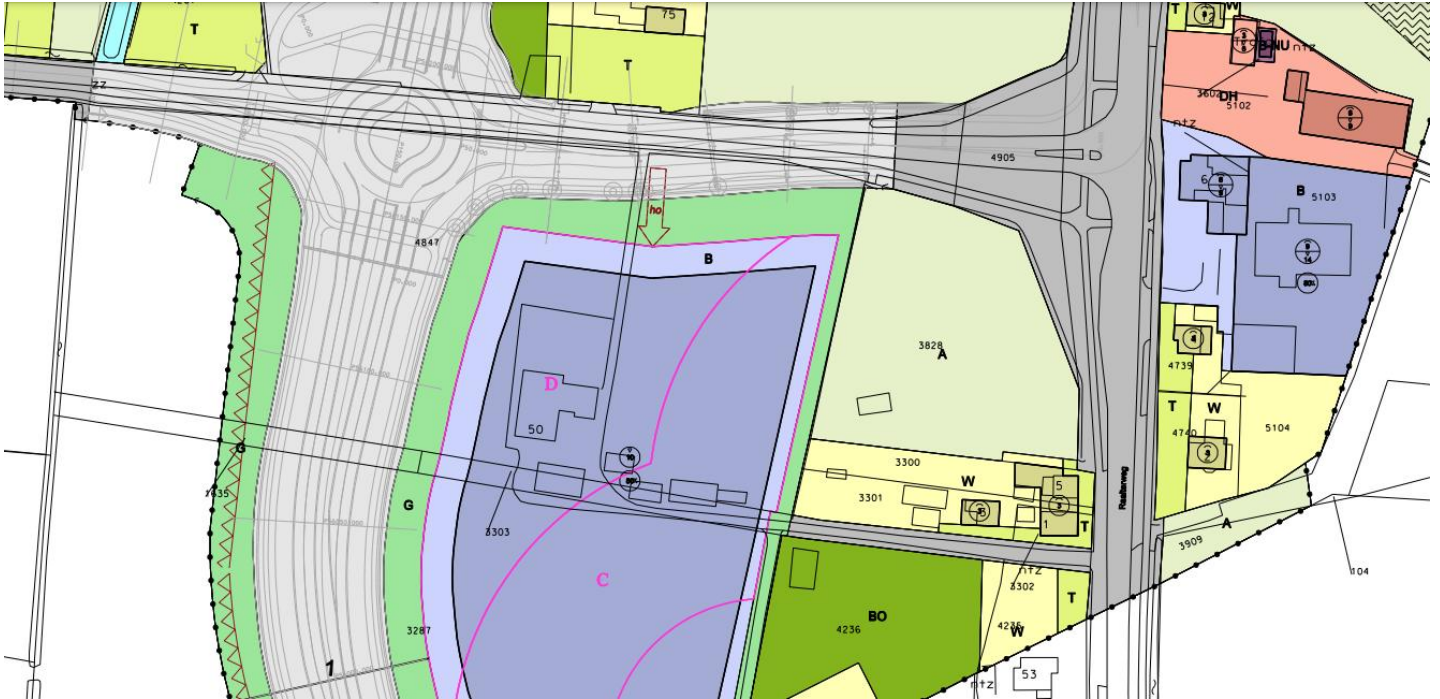

BESTEMMINGEN

A	AGRARISCH
A-BB	AGRARISCH - BOUWBLOK
B	BEDRIJF
B-GA	BEDRIJF - GARAGE
B-NU	BEDRIJF - NUT
B-VM	BEDRIJF - VERKOOPPUNT MOTORBRANDSTOFFEN
BO	BOS
DH	DETAILHANDEL
G	GROEN
H	HORECA
K	KANTOOR
M	MAATSCHAPPELIJK
M-BG	MAATSCHAPPELIJK - BEGRAAFPLAATS
T	TUIN

V	VERKEER
V-V	VERKEER - VERBLIJF
WA	WATER
W	WONEN
W-B	WONEN - BIJZONDER
WG	WOONGEBIED

AANDUIDINGEN

(10-16)	afwijkende maatvoering
(10)	bedrijfsactiviteit
(10)	brug
(10)	carevanstalling
(10-1)	1 dienst-/bedrijfswoning
(10)	geen dienst-/bedrijfswoning
no	hoofdonkilling
(10)	hoogteaccent
(10)	lpg
(10)	maximaal aantal eenheden te bouwen eenheden

(10-16)	minimaal - maximaal aantal eenheden
(10)	monument (rijks)
(10)	afleverzuil
(10)	maat
(10)	parkeren
(10)	voet-/fietspad
(10)	lpg-zone
(10)	zone waterschapabeling
C	categorie C
D	categorie D
(10)	dwaarsprofiel
(10)	geluïdwerende voorziening

Kadastrale aanduiding

Gemeente Olst, sectie D, nummer 5955, appartementsindex 12, een en ander zoals weergegeven in het uittreksel uit de kadastrale kaart van de Dienst voor het Kadaster en de Openbare Registers te Zwolle.

Erfdienstbaarheden, zakelijke rechten etc.

Het eigendomsbewijs van het object waarin mogelijk erfdienstbaarheden, zakelijke rechten etc. zijn omschreven ligt ter inzage op ons kantoor of informeer bij onze makelaar.

Nutsvoorzieningen

Aansluiting op water en elektra.


Overige vragen


U kunt te allen tijde contact opnemen met ons kantoor of zie internetsite www.hanninkjorink.nl of www.nvm.nl.

Kadastrale kaart

Kadastrale kaart

Uw referentie: Korenmolen unit 9

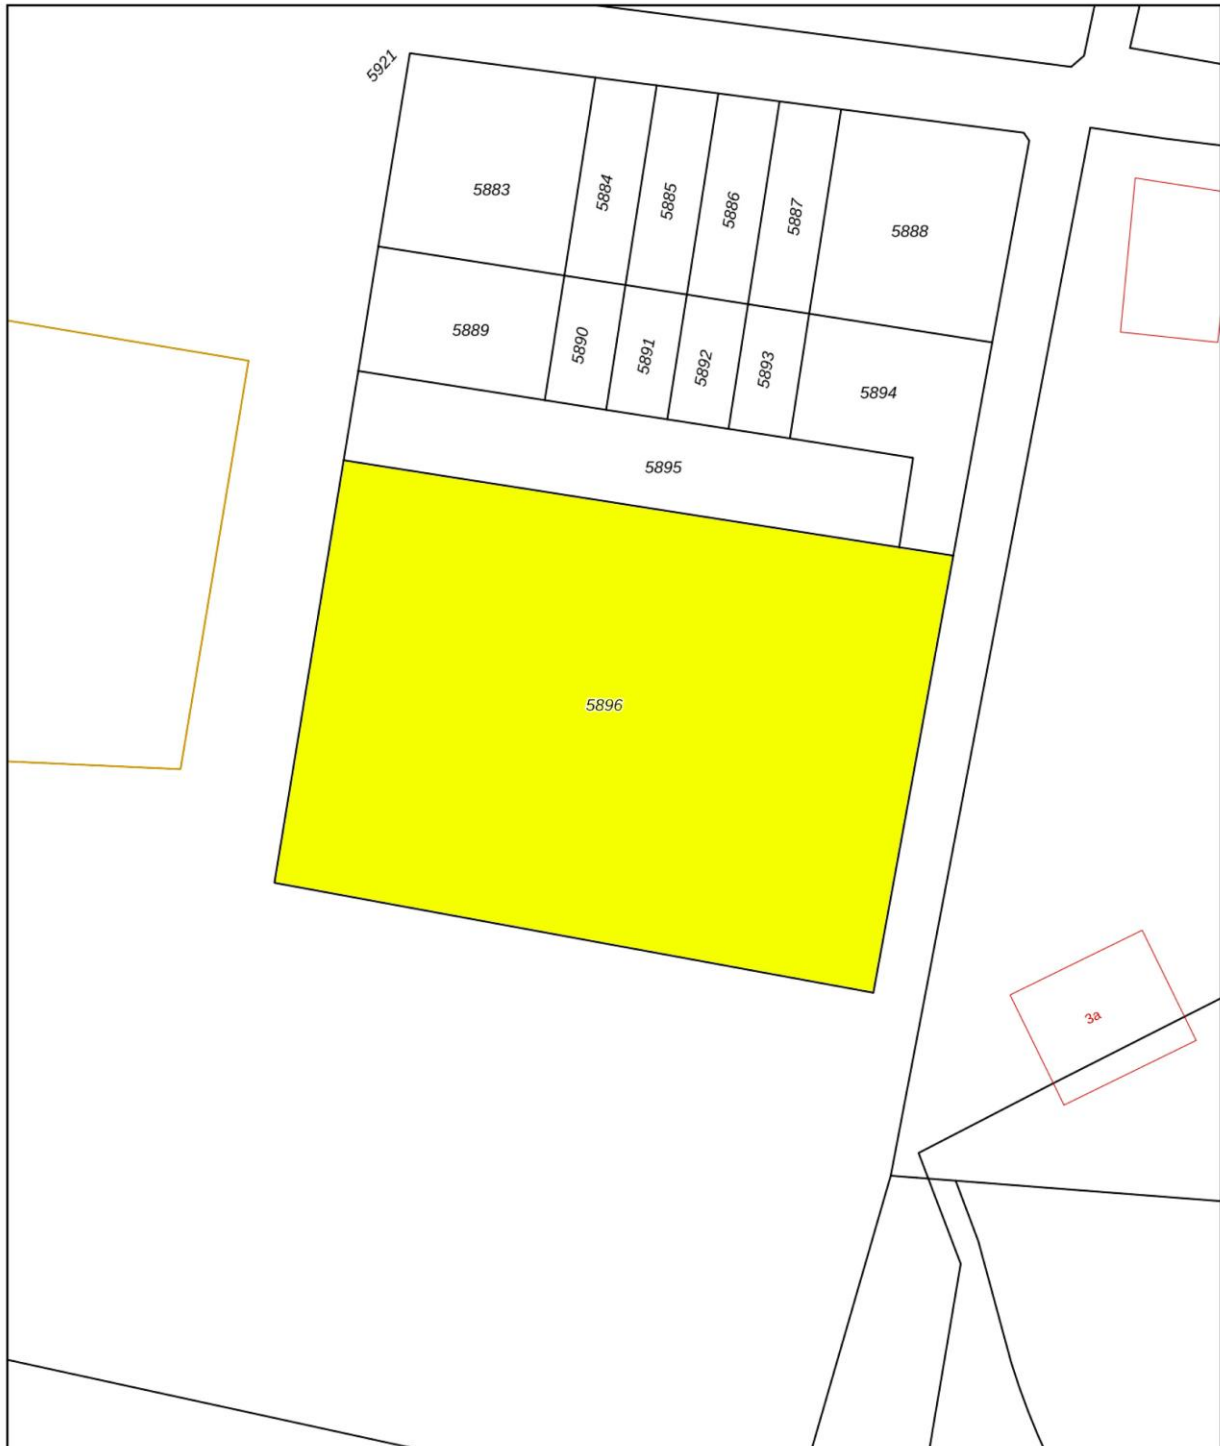

<p>12345 25</p> <p>— Vastgestelde kadastrale grens — Voorlopige kadastrale grens — Administratieve kadastrale grens — Bebouwing</p>	<p>Deze kaart is noordgericht Perceelnummer Huisnummer</p>	<p>Schaal 1: 500</p> <p>Kadastrale gemeente Olst Sectie D Perceel 5896</p>	
---	--	--	---

Informatie HanninkJorink Bedrijfsmakelaars

Het team van HanninkJorink Bedrijfsmakelaars combineert zakelijkheid met de hands on mentaliteit die kenmerkend is voor de omgeving. We houden van korte lijnen, persoonlijk contact en zetten ons continu en op creatieve wijze in voor het beste resultaat voor u. Wij helpen u ondernemen in de prachtige regio van Salland of Zwolle.

Verkoop

Commercieel vastgoed verkopen is voor veel partijen geen alledaagse praktijk. U wilt resultaat en geen gedoe. Ook niet achteraf. Het is prettig om tijdens het verkooptraject begeleid te worden door een partij die de markt kent en uw belangen optimaal behartigt. HanninkJorink Bedrijfsmakelaars adviseert u over juridische, bouwkundige, financiële en fiscale aspecten. In het hele verkooptraject onderzoeken we al deze aspecten en bespreken we deze met u.

Verhuur

Rondom de verhuur van commercieel vastgoed spelen veel zaken om rekening mee te houden. Hoe zit het bijvoorbeeld met btw, huurdersbescherming, voorwaarden en condities? HanninkJorink Bedrijfsmakelaars kent de huurmarkt in de regio's Salland en Zwolle als geen ander en is goed op de hoogte van zaken die aan de orde komen bij een huurtransactie.

Taxaties

Het taxeren van commercieel vastgoed is een belangrijk onderdeel binnen de werkzaamheden van HanninkJorink Bedrijfsmakelaars. U kunt bijvoorbeeld een taxatie nodig hebben voor financiering inzake aankoop, het wijzigen van vermogensetiquettering of voor de belastingdienst.

HanninkJorink Bedrijfsmakelaars beschikt over de kennis en juiste certificaten om te kunnen taxeren voor ondernemers en banken. We leveren kwalitatief hoogwaardige rapporten die voldoen aan de geldende normen en standaarden van de overheid en marktpartijen. U krijgt inzicht in de juridische, bouwkundige, fiscale, financiële en economische aspecten die van toepassing zijn op het getaxeerde bedrijfspand.

Aankoop & aanhuur

De markt voor commercieel vastgoed kenmerkt zich door weinig transparantie en verschillende fiscale-, financiële- en juridische regimes. U wilt doen waar u goed in bent, ondernemen. Daarvoor wilt u een object aankopen of -huren tegen een correcte prijs en onder de juiste condities. Wij maken de relevante informatie voor u inzichtelijk en behoeden u voor valkuilen.

HanninkJorink Bedrijfsmakelaars gaat voor optimaal resultaat in de zoektocht naar een bedrijfspand dat zo goed mogelijk voorziet in uw behoefte. Om die belofte waar te maken, gaan we allereerst het gesprek met u aan om uw eisen en wensen te inventariseren.

Advisering

U overweegt uw bedrijf te verhuizen, uit te breiden of u wilt gewoon eens sparren over de toekomst en vraagt zich welke rol huisvesting daarin speelt? Wij gaan graag met u om de tafel om op een laagdrempelige manier met u mee te denken en u van ideeën te voorzien.