

Rabobank Rijnstreek
 Advicentrum Flemingweg 8 Alphen a/d Rijn

project : 201308 schaal : 1 : 150 datum : 01-02-2013

Netto Oppervlaktes
 Souterrain

OPP-01



Rabobank Rijnstreek
 Advicentrum Flemingweg 8 Alphen a/d Rijn

project : 201308 schaal : 1 : 150 datum : 01-02-2013

Netto Oppervlaktes
 Begane grond

OPP-02



Rabobank Rijnstreek
 Adviscentrum Flemingweg 8 Alphen a/d Rijn

project : 201308 schaal : 1 : 150 datum : 01-02-2013

Netto Oppervlaktes
 Eerste verdieping

OPP-03




Rabobank Rijnstreek
 Adviscentrum Flemingweg 8 Alphen a/d Rijn

project : 201308 schaal : 1 : 150 datum : 01-02-2013

Netto Oppervlaktes
 Tweede verdieping

OPP-04

Bouwkundig werkburo Stramien 2000 v.o.f. dorpsstraat 34a 2396 HB Koudekerk a/d Rijn tel.: 071-3416200

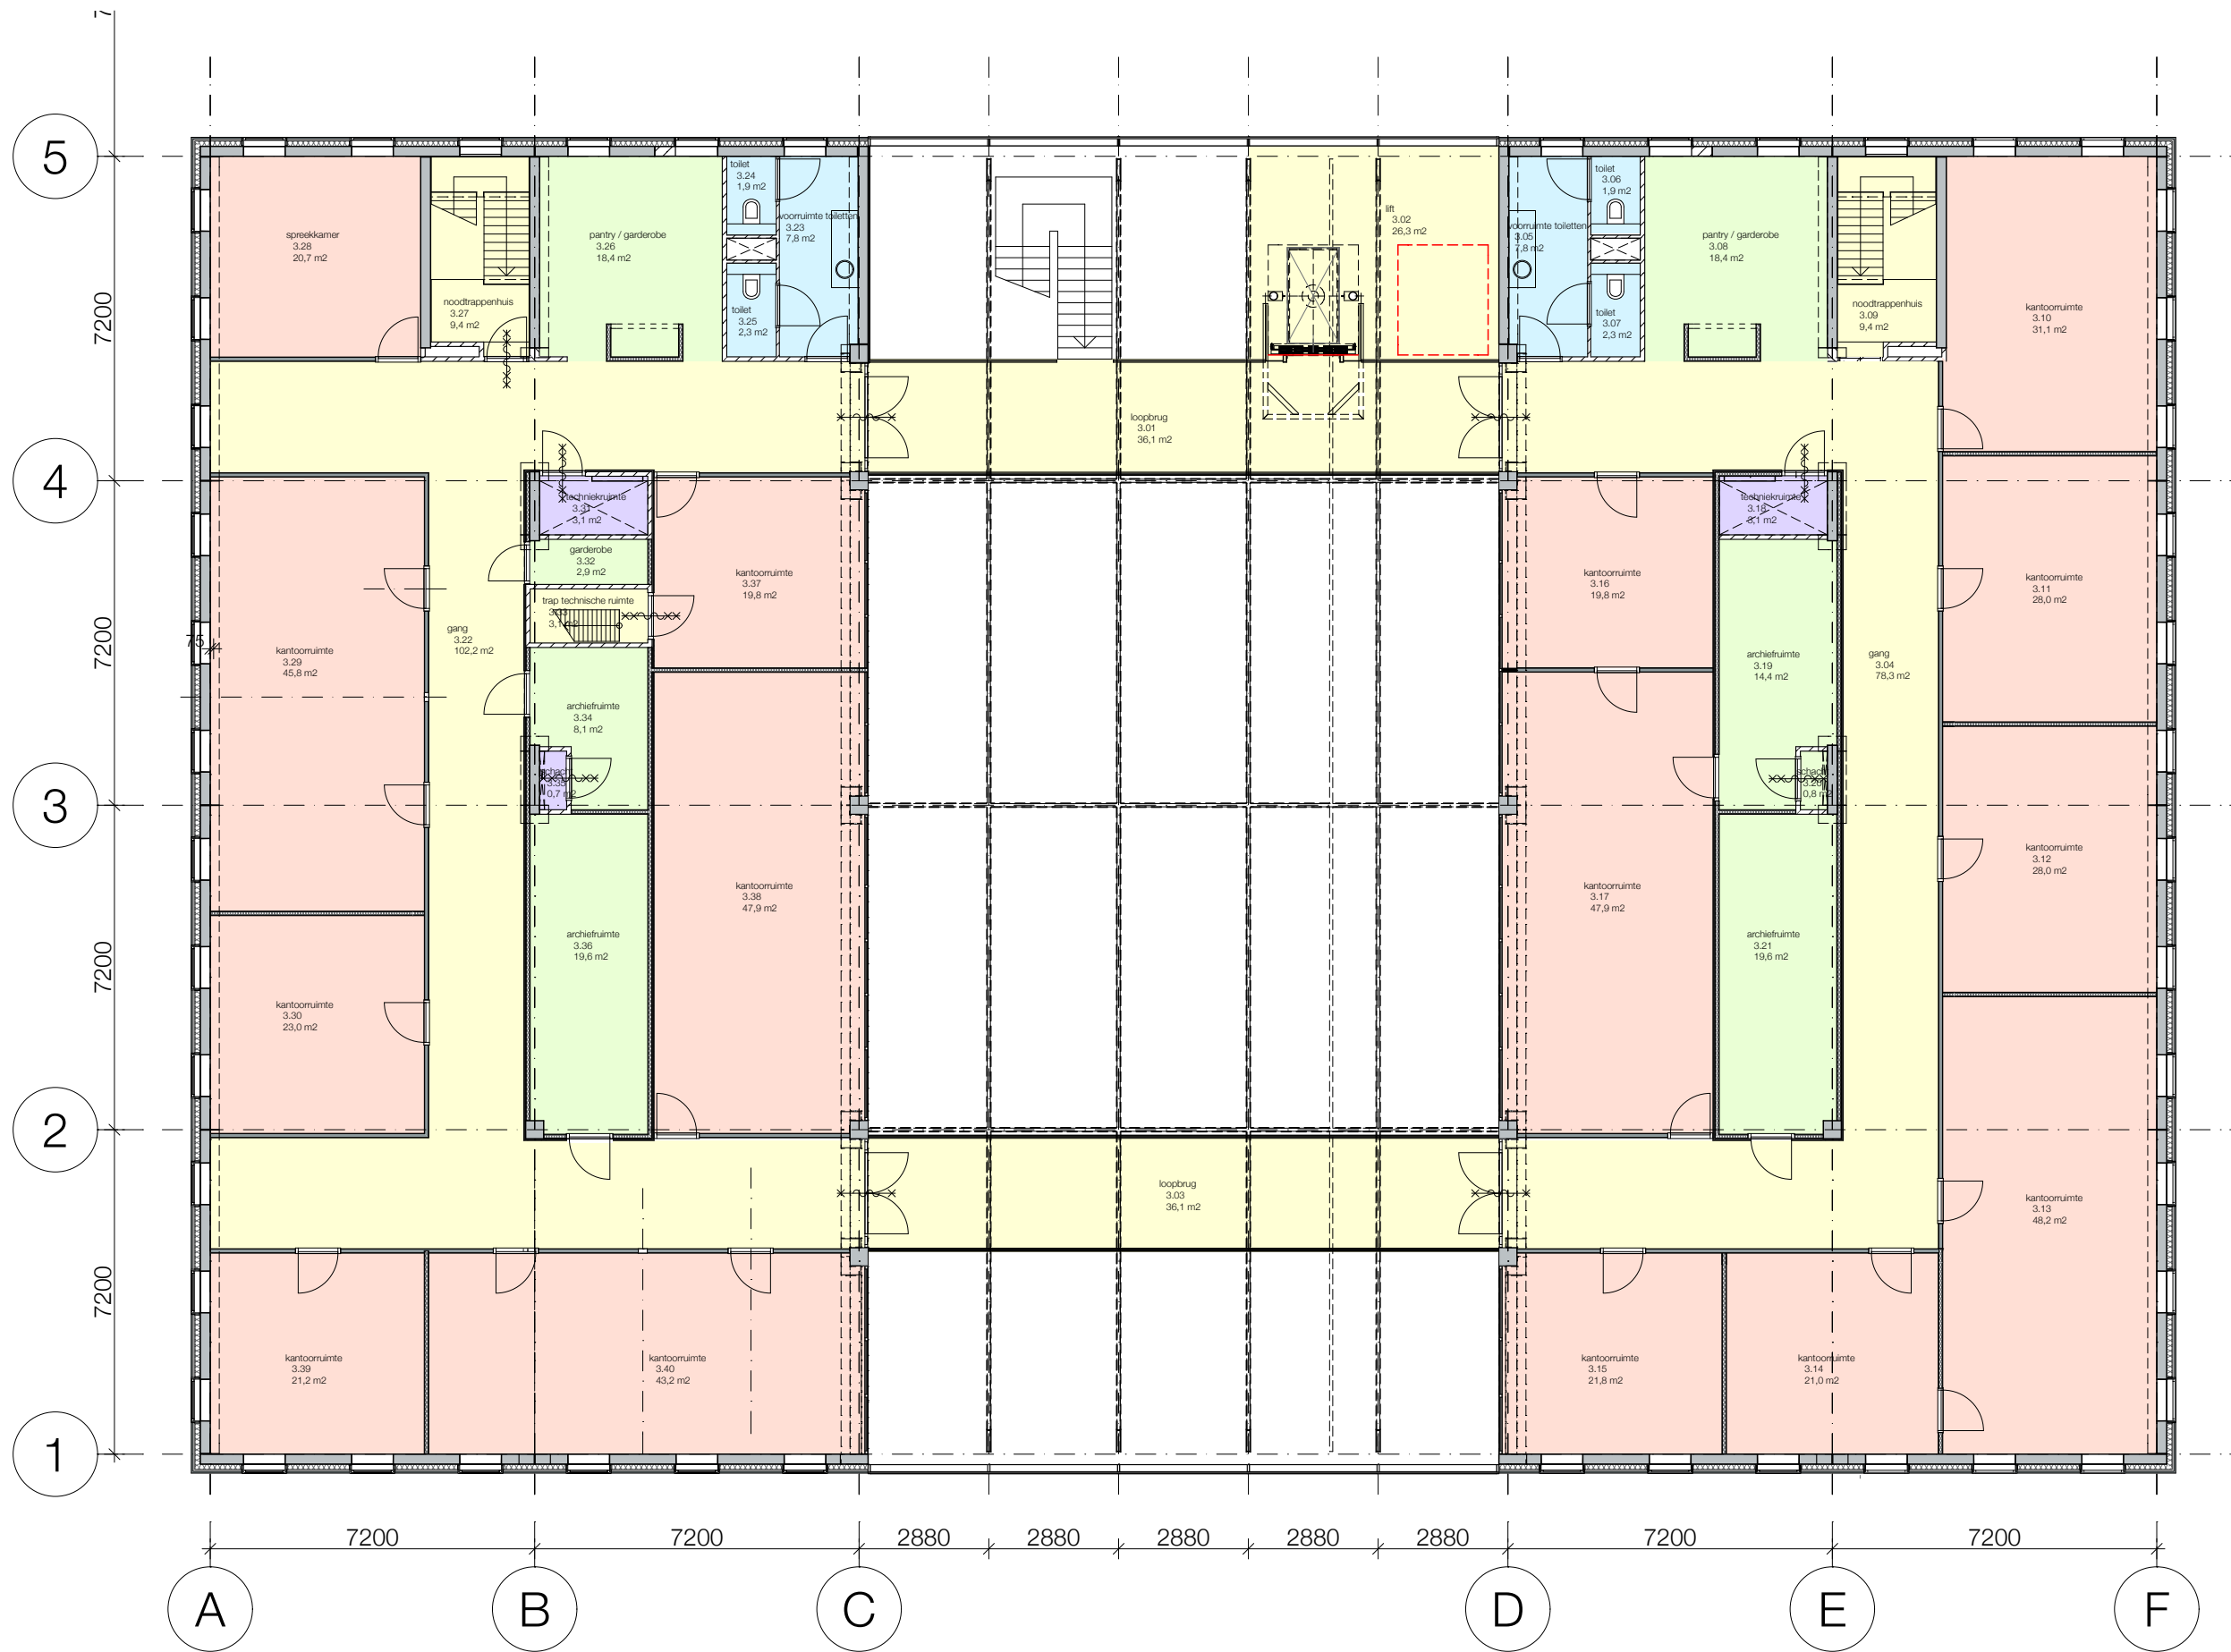


Rabobank Rijnstreek
 Adviscentrum Flemingweg 8 Alphen a/d Rijn

project : 201308 schaal : 1 : 150 datum : 01-02-2013

Netto Oppervlaktes
 Derde verdieping

OPP-05

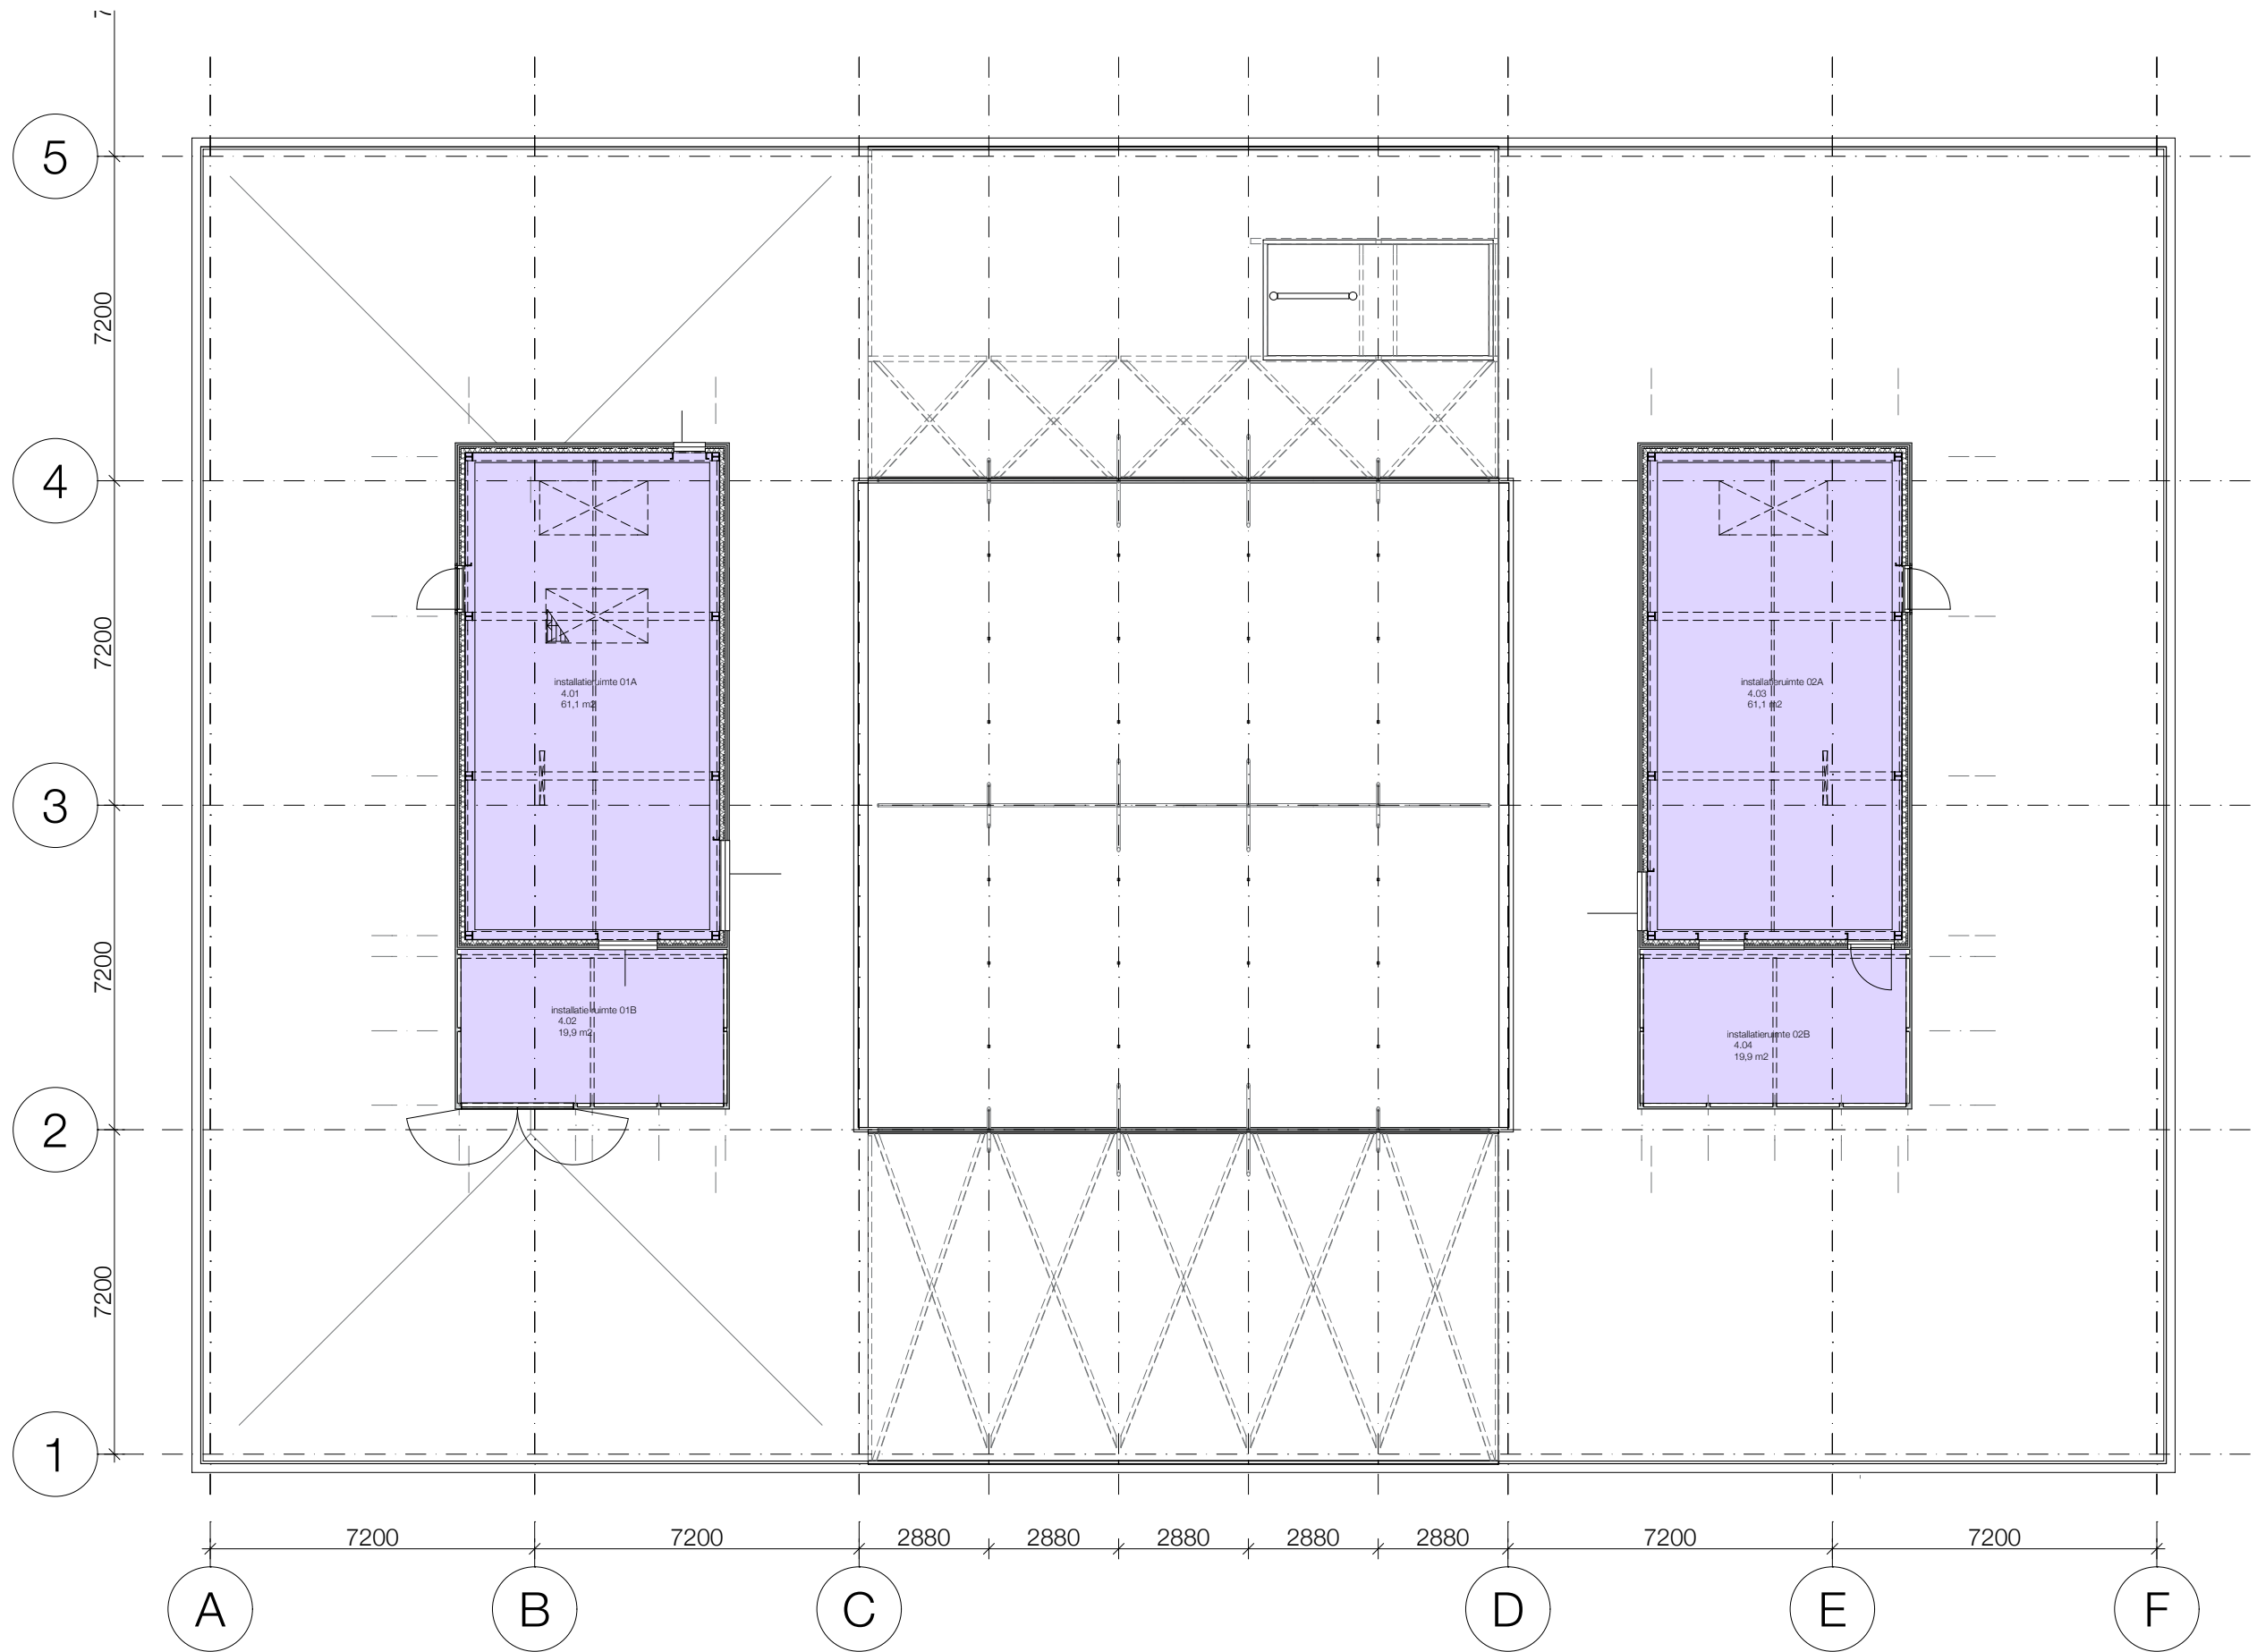

Rabobank Rijnstreek
 Adviscentrum Flemingweg 8 Alphen a/d Rijn

project : 201308 schaal : 1 : 150 datum : 01-02-2013

Netto Oppervlaktes
 Dakopbouw

OPP-06

Bouwkundig werkburo Stramien 2000 v.o.f. dorpsstraat 34a 2396 HB Koudekerk a/d Rijn tel.: 071-3416200