

Te huur: Kantoorruimte

De Stuwdam 5
Amersfoort

Huurprijs: € 50,-- per m² per jaar



Utrechtseweg 223 | 3818 EE Amersfoort | 033 445 07 05
info@commavastgoed.nl | commavastgoed.nl

comma
vastgoed

bedrijfsmakelaardij
woningmakelaardij
taxaties

De Stuwdam 5, Amersfoort

Omschrijving

ALGEMEEN

Op bedrijventerrein Wieken Vinkenhoef, vlakbij de doorgaande weg tussen Amersfoort en Hoevelaken, ligt dit zeer representatieve, onder architectuur gebouwde kantoorgebouw. De kantoorruimte beschikt over een eigen entree, een goede uitstraling en uitstekende bereikbaarheid. Door de creatieve indeling heeft dit object tal van mogelijkheden. Deelverhuur is al mogelijk vanaf 18 m².

LOCATIE

Het pand is gelegen op het representatieve bedrijventerrein Wieken Vinkenhoef te Amersfoort. Het bedrijventerrein bevindt zich in de zuidoostelijke oksel van het verkeersknooppunt Hoevelaken, de kruising van de rijkswegen A1 (Amsterdam-Amersfoort-Apeldoorn) en A28 (Utrecht-Amersfoort-Zwolle). Een uitstekende plek voor een bedrijvenpark dat logistiek en bereikbaarheid hoog in het vaandel heeft staan. De aanwezigheid van vele hoogwaardige kantoren en bedrijven en een mooie veelzijdige architectuur maken het bedrijvenpark tot een zeer representatief gebied met een uitstekend imago.

Wie in de pauze of na werktijd even lekker buiten wil zijn, een rondje wil wandelen of een stukje wil fietsen, hoeft alleen maar de Hogeweg over te steken.

Voor het gebied De Wieken-Vinkenhoef is in 2002 een bestemmingsplan vastgesteld dat de bouw en ontwikkeling van een bedrijventerrein en een natuurontwikkelingsgebied mogelijk maakte. De feitelijke bouw van het bedrijventerrein is gestart in 2004 en de eerste oplevering was in 2005; Besseling Vervoert. Op dit moment zijn er op het bedrijventerrein Wieken-Vinkenhoef ca. 90 bedrijven gevestigd.

De locatie is uitstekend te bereiken met eigen vervoer en het Openbaar Vervoer.

200 m tot de bus;

0-1 km tot de A1.

0-1 km tot de A28;

2-3 km tot stadscentrum Amersfoort;

4-5 km tot station Amersfoort.

VLOEROPPERVLAK

Voor de verhuur is totaal ca. 428 m² kantoorruimte op de tweede verdieping te huur in het hoofdgebouw.

Deelverhuur is mogelijk vanaf 18 m². Vraag naar de mogelijkheden.

HUURPRIJS

De jaarhuurprijs bedraagt € 50,00 per m² per jaar, te vermeerderen met servicekosten en btw.

SERVICEKOSTEN

Het voorschot servicekosten bedraagt € 40,- per m² per jaar, te vermeerderen met btw. De afrekening van de servicekosten vindt plaats op basis van jaarlijkse nacalculatie.



Als door en vanwege verhuurder te verzorgen bijkomende leveringen en diensten komen partijen overeen dat verhuurder zorg draagt voor:

- onderhoud brandmeldinstallatie en inbraakalarm;
- onderhoud hekken en slagboom;
- glasbewassing;
- riolservice.

Huurder is direct contractant van de openbare Nutsbedrijven, derhalve dient huurder zelf contracten af te sluiten voor o.a. gas, water en elektra.

OPLEVERING

Het object zal worden opgeleverd inclusief onderstaande voorzieningen.

Kantoorruimte turn-key

- kantine;
- sanitair;
- verlichting;
- vloerbelasting 350 kg/m².

PARKEREN

Er is ruim voldoende parkeergelegenheid op eigen terrein.

BTW

Uitgangspunt is een met btw belaste huurprijs. Daarom dient de huurprijs te worden vermeerderd met het van toepassing zijnde btw-percentage. Indien huurder niet aan het 90% criterium voldoet, zal er van rechtswege sprake zijn van omzetbelasting vrijgestelde huur. Dan wordt de overeengekomen kale huurprijs, exclusief omzetbelasting, zodanig verhoogd dat het voor verhuurder ontstane nadeel wordt gecompenseerd.

INDEXERING

De huurprijs zal jaarlijks, voor het eerst één jaar na huuringangsdatum, worden verhoogd op basis van de consumentenprijsindex (CPI), reeks voor alle huishoudens (2015 = 100), zoals wordt gepubliceerd door het Centraal Bureau voor de Statistiek (CBS).

BETALINGEN

Verhuurder geeft de voorkeur aan betaling per kwartaal vooruit.

HUURTERMIJN

Flexibele huurtermijnen zijn bespreekbaar.

OPZEGTERMIJN

12 maanden voor expiratedatum.



ZEKERHEIDSTELLING

Een bankgarantie of waarborgsom van tenminste drie maanden huur en servicekosten te vermeerderen met btw.

HUUROVEREENKOMST

Kantoorruimte en bedrijfsruimte

De huurovereenkomst zal zijn gebaseerd op het model Kantoorruimte en andere bedrijfsruimte in de zin van artikel 7:230a BW, zoals is vastgesteld door de Raad voor Onroerende Zaken (ROZ) in 2015, met de bijbehorende algemene bepalingen.

AANVAARDING



In overleg.











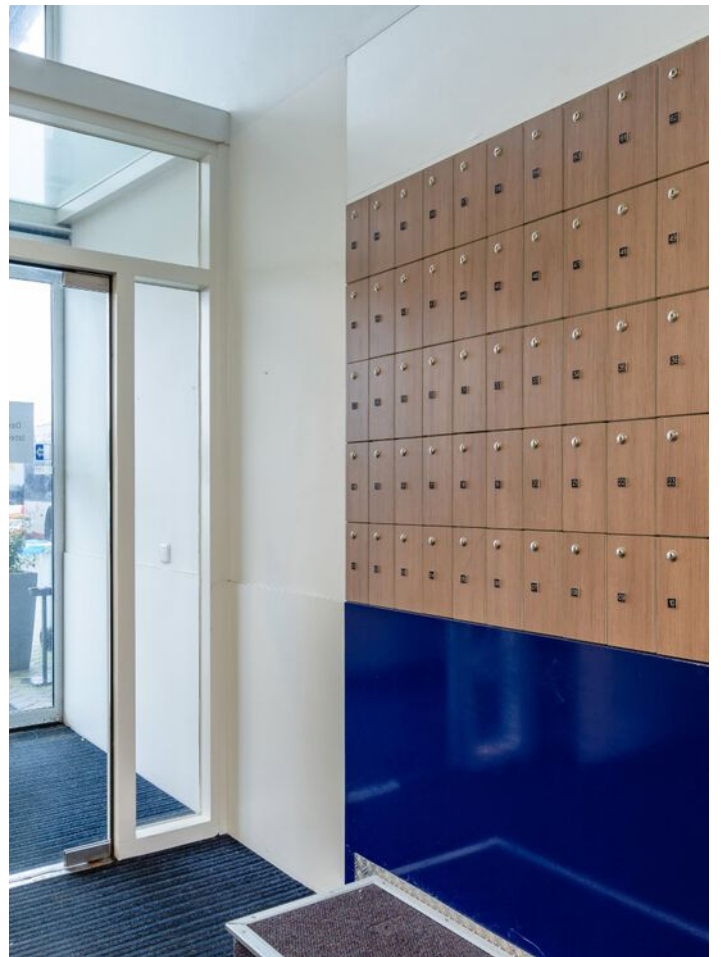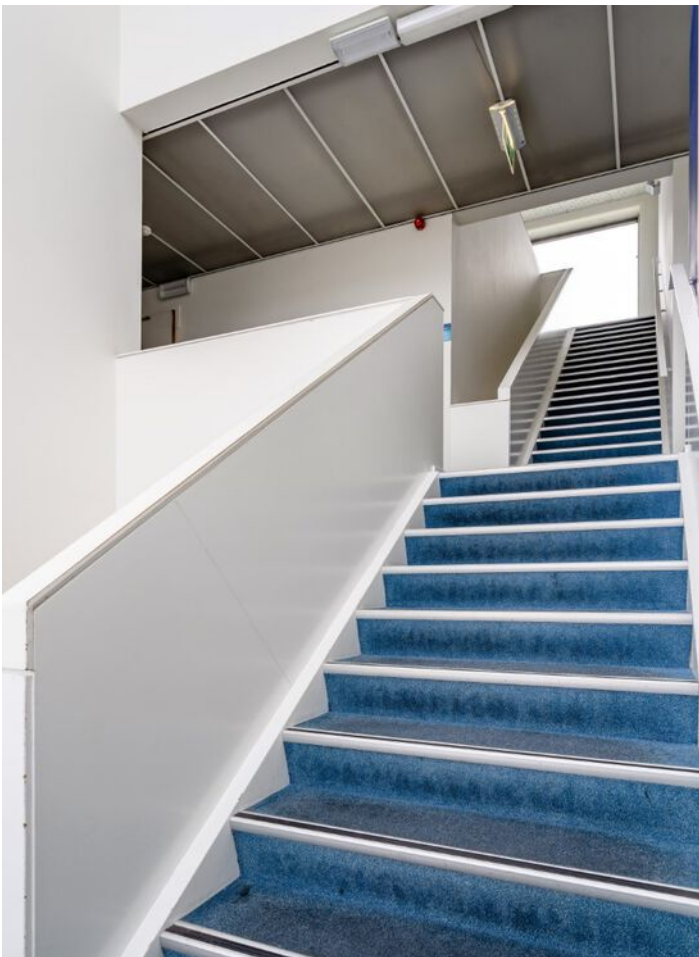

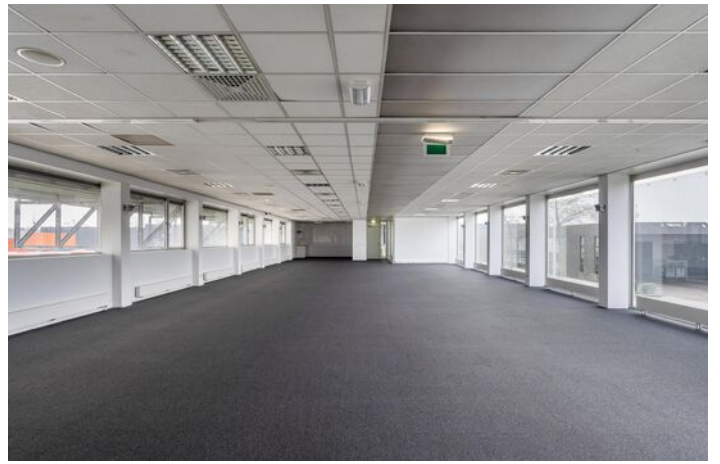




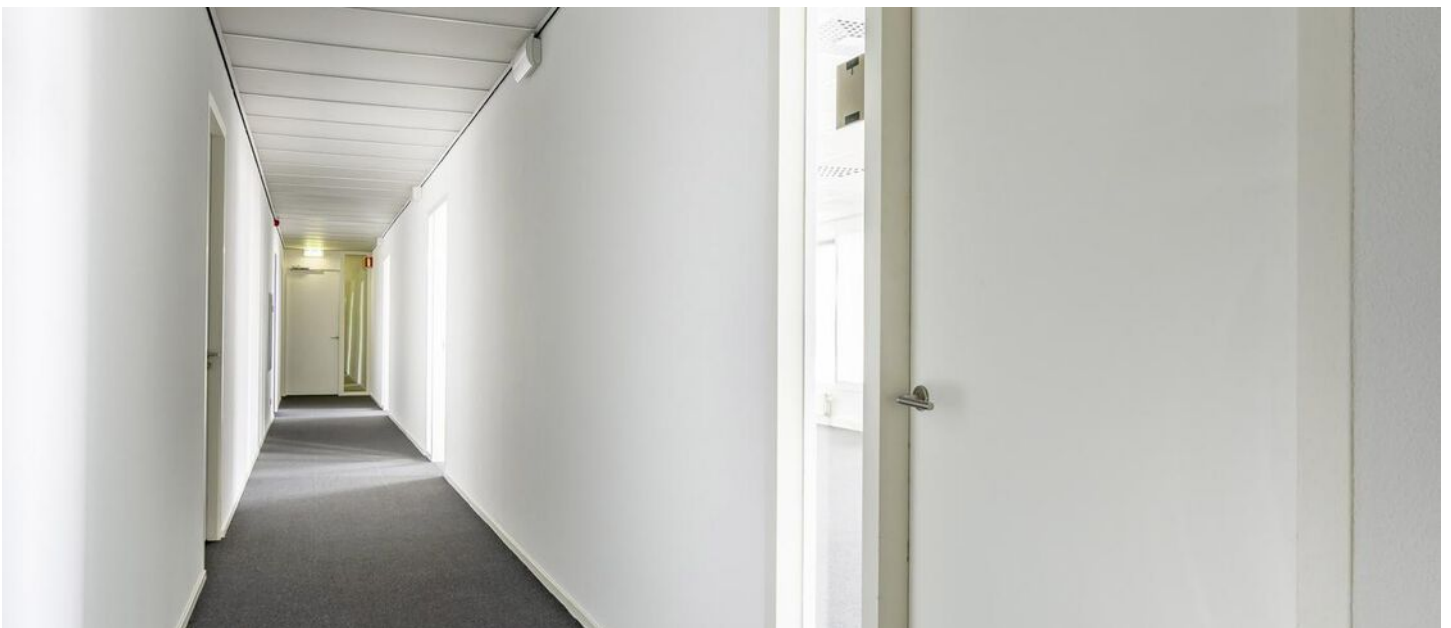



De Stuwdam 5, Amersfoort

Plattegrond

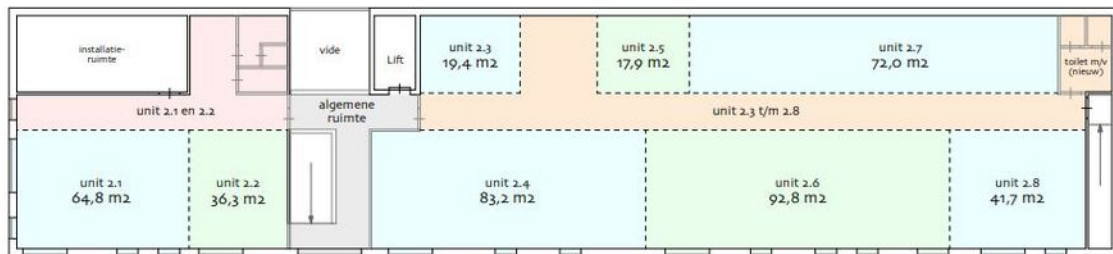

object: De Stuwdam 5
plaats: Amersfoort
datum: 30 januari 2023
betreft: VVO per unit
conform NEN 2580
schaal: 1:200

AeQO Property Support BV | www.aeqo.nl

NB: de vermelde VVO is
inclusief toerekening van
algemene ruimte

2e verdieping
hoofdgebouw



Comma Vastgoed

Wij zijn bedrijfs- en woningmakelaars, thuis in de regio Amersfoort (Eemland).

We ontzorgen op alle vlakken van bedrijfshuisvesting; of het nu aankoop, aanhuur, beleggingen, taxatie, verkoop of verhuur is. In de hectische transitie fase creëren we duidelijkheid en rust. Zoals een goede komma dat doet in een zin.

Ook zijn we het communicatie & marketing bureau van uw vastgoed. Omdat u meer van ons mag verwachten dan een bord in de tuin en wat foto's online. Een krachtige lokale mailing, online campagne of zelfs guerrilla marketing zetten we in voor het beste resultaat.



Als grootste en oudste bedrijfsmakelaar van de stad zijn onze wortels stevig en diep; we zijn **dé expert in de regio.**



Omdat verbinden begint met verrassen zetten we **opvallende communicatie & marketing** in.



We richten ons op het beste resultaat, niet het snelste. Ook begrijpen we dat u nog meer te doen heeft, dus mag u van ons een **regierol** verwachten.



Iedereen krijgt de aandacht die nodig is om te groeien naar succes, **onze deur staat voor iedereen open.**



Speerpunten van onze dienstverlening zijn **zekerheid en flexibiliteit.** Omdat u nooit meer wil verhuizen als dat kan, maar direct als dat moet.



Utrechtseweg 223 | 3818 EE Amersfoort | 033 445 07 05
info@commavastgoed.nl | commavastgoed.nl

comma
vastgoed

bedrijfsmakelaardij
woningmakelaardij
taxaties