

Ruimte
voor ambities.
Kijk mee.



Antonie Fokkerstraat 61 J, Barneveld

Bekijk
dit object

Ondernemen vraagt ruimte. En visie.

Dat u op zoek bent naar passende huisvesting voor uw bedrijf, is niet voor niets. Groei vraagt om ruimte. Maar ook om visie. Want met ondernemen, zo is onze ervaring, is het net als met regeren. Het is vooruitzien. In sommige markten valt dat niet mee. Maar alleen al het hebben van een droom als ondernemer, geeft richting aan uw bedrijf. Om niet te zeggen: een boost! We vinden het maar wat gaaf om als makelaars u daarin te ondersteunen. Het pand wat we bij deze presenteren, moet u zien in het licht van uw ambities. Wie weet, realiseert u in dit pand een substantiële groei, een beslissende vernieuwing of prachtige projecten. Wij kunnen meedenken met uw plannen. Maar we weten het: uw energie als ondernemer gaat op deze locatie het verschil maken. Alvast veel succes!

Laurens Snel en Martijn Cluistra
Bedrijfsmakelaars





De volgende fase
van uw bedrijf.
In Barneveld.



Dit kantoor in het kort

Kantoorruimte te huur! Het betreft ca. 87 m² en is gelegen op de eerste verdieping. De kantoorruimte is voorzien van de nodige voorzieningen, waaronder een pantry, toilet, airo unit, alarminstallatie en 2-3 parkeerplaatsen voor de deur! Gelegen op het bedrijventerrein De Briellaerd waardoor de op- en afritten van de snelweg A30 binnen enkele minuten zijn te bereiken. Met de genoemde ligging en de aanwezige voorzieningen is dit de ideale plek om uw kantoor te vestigen!


Adres	Anthonie Fokkerstraat 61 J te Barneveld
Huurprijs	€ 595,- per maand, excl. BTW en servicekosten
Type	Kantoorruimte
Oppervlakte	87 m ²

Objectinformatie

Omschrijving	Kantoorruimte te huur! Het betreft ca. 87 m ² en is gelegen op de eerste verdieping. De kantoorruimte is voorzien van de nodige voorzieningen, waaronder een pantry, toilet, airco unit, alarminstallatie en 2-3 parkeerplaatsen voor de deur! Gelegen op het bedrijventerrein De Briellaerd waardoor de op- en afritten van de snelweg A30 binnen enkele minuten zijn te bereiken. Met de genoemde ligging en de aanwezige voorzieningen is dit de ideale plek om uw kantoor te vestigen!
Ligging	Bedrijventerrein De Briellaerd kenmerkt zich door de goede bereikbaarheid op enkele minuten rijafstand van de op- en afritten van de aangrenzende snelweg A30. Ook door de ligging nabij de rondweg Plantagelaan is dit een perfecte uitvalsbasis voor uw bedrijf.
Indeling	Entrée met meterkast en trapopgang naar de 1e verdieping, waar de kantoorruimte zich bevindt. Daarnaast is er nog een extra (vergader)ruimte aanwezig.
Vloeroppervlakte	Ca. 87 m ² op de eerste verdieping
Voorzieningen	De kantoorruimte is voorzien van een systeemplafond met LED-verlichting, airco unit t.b.v. verkoeling en verwarming, pantry, radiatoren, toilet, alarminstallatie en 2-3 parkeerplaatsen.
Algemeen	Bouwjaar 2013
Bestemming	Enkelbestemming Bedrijventerrein, bedrijf tot en met categorie 2.
Huurperiode	In overleg.
Huurbetaling	Per maand/kwartaal vooruit.
Huurprijsaanpassing	Jaarlijks, op basis van de wijziging van het maandprijs-indexcijfer volgens de consumentenprijsindex (CPI) reeks CPI-Alle Huishoudens (2015=100), gepubliceerd door het Centraal Bureau voor de Statistiek (CBS).
Zekerheidsstelling	Bankgarantie of waarborgsom ter grootte van 3 maanden huur inclusief servicekosten en de wettelijk verschuldigde omzetbelasting.
Overige condities	Huurovereenkomst op basis van het standaardmodel van de Raad voor Onroerende Zaken (ROZ), model januari 2015, zoals gehanteerd door de NVM. De verhuur geschiedt onder voorbehoud van goedkeuring door verhuurder.
Aanvaarding	In overleg.

Kantoorruimte op de eerste verdieping



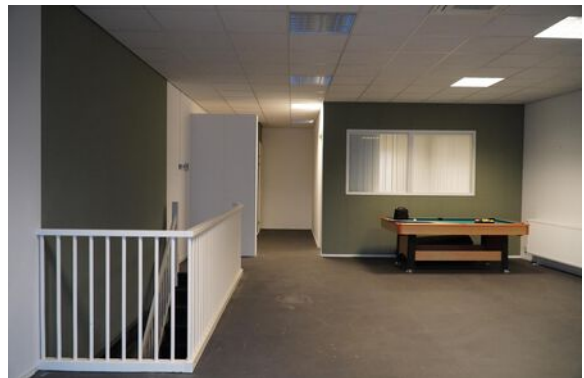


Pantry









Begane grond

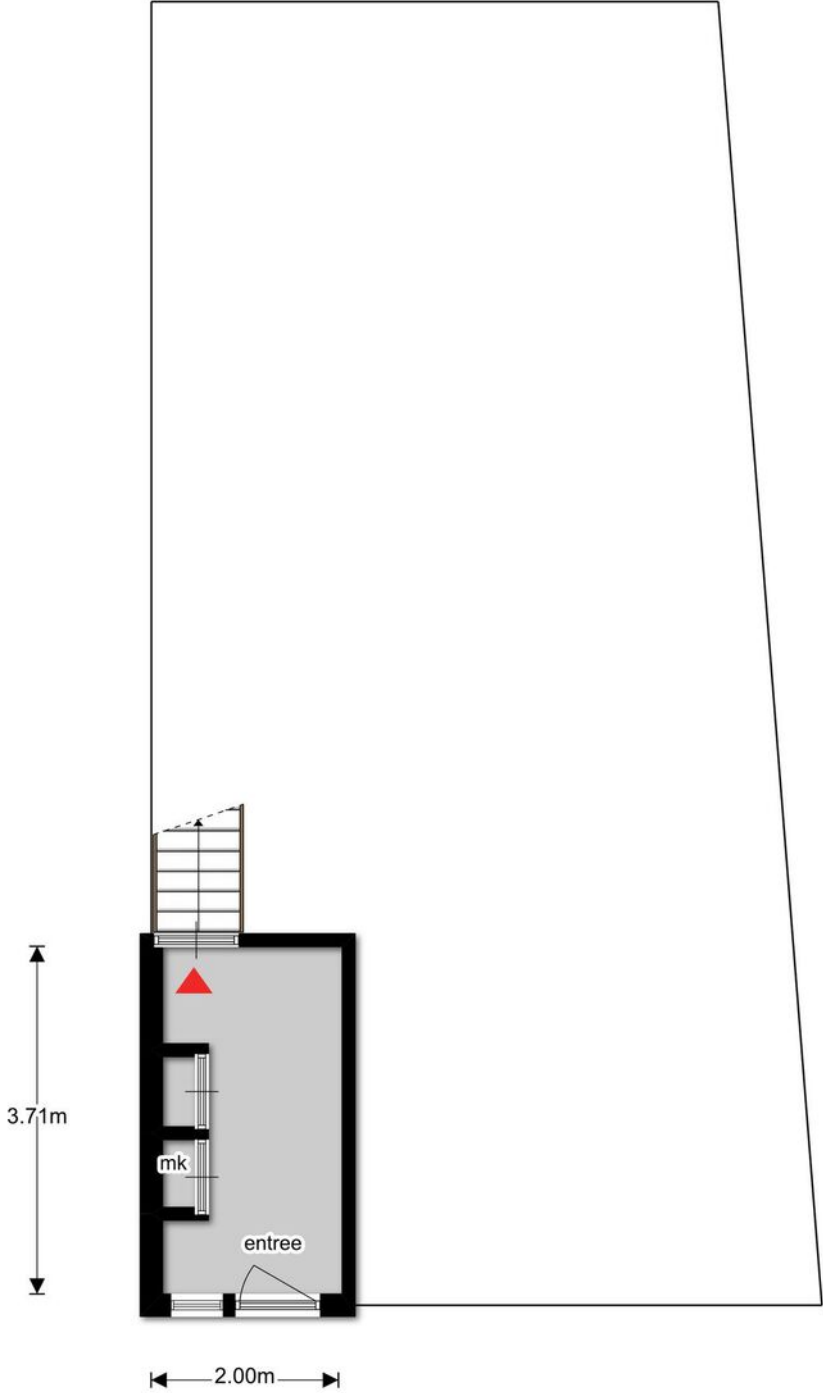

Verdieping

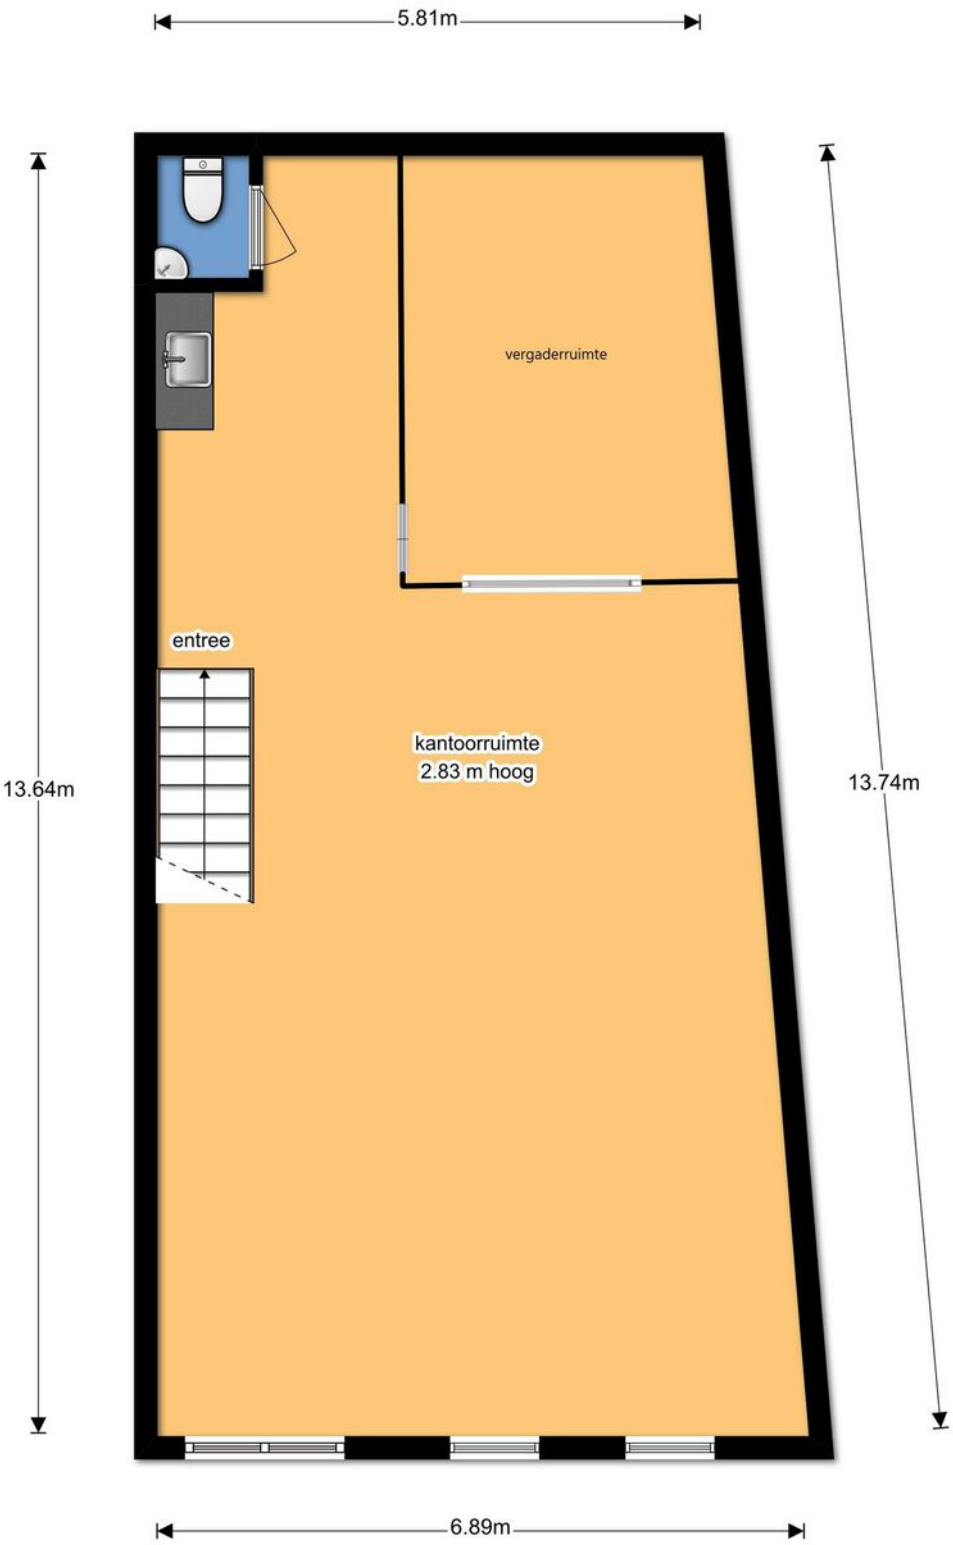

Locatie




De Burgt - Veller e.o.
gemeente Barneveld
bestemmingsplan
onherroepelijk (vastgesteld 2013-03-26)

PLEKINFO DOCUMENTEN KENMERKEN

167125.3, 460349.6

- Enkelbestemming**
Bedrijventerrein
- Bouwvlak**
- Functieaanduiding**
bedrijf tot en met categorie 2
- Functieaanduiding**
specifieke vorm van detailhandel - webwinkel a
- Maatvoering**
 - maximum bebouwingspercentage terrein: 75%
 - maximum bouwhoogte: 9 m
 - maximum goothoogte: 8 m
- Maatvoering**
maximum oppervlakte: 3500 m²

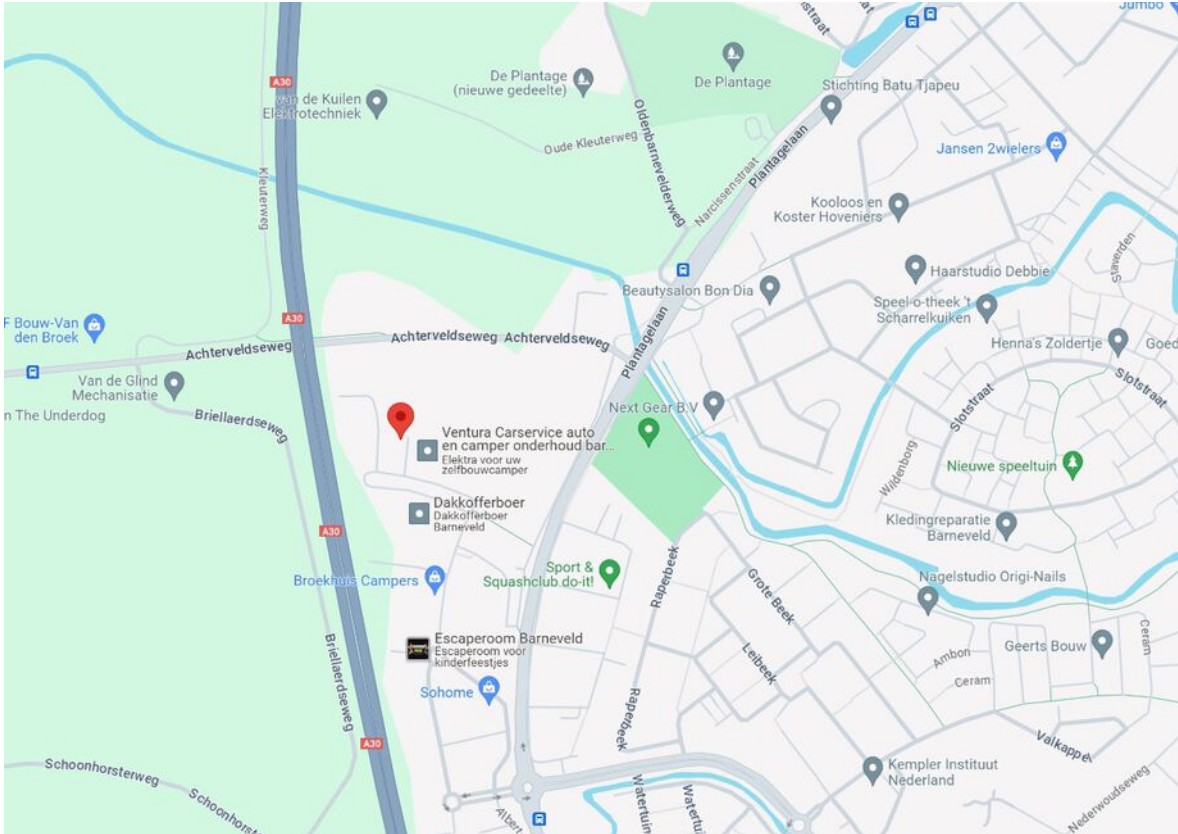


Kadastrale kaart

Kadastrale kaart

Uw referentie: Westeneng



<p>12345 25</p> <p>Deze kaart is noordgericht</p> <p>Perceelnummer</p> <p>Huisnummer</p> <p>Vastgestelde kadastrale grens</p> <p>Voorlopige kadastrale grens</p> <p>Administratieve kadastrale grens</p> <p>Bebouwing</p> <p>Voor een eensluidend uittreksel, geleverd op 5 januari 2024 De bewaarder van het kadaster en de openbare registers</p>	<p>Schaal 1: 500</p> <p>Kadastrale gemeente Barneveld</p> <p>Sectie E</p> <p>Perceel 5451</p> <p>Aan dit uittreksel kunnen geen betrouwbare maten worden ontleend. De Dienst voor het kadaster en de openbare registers behoudt zich de intellectuele eigendomsrechten voor, waaronder het auteursrecht en het databankenrecht.</p>	
---	---	---

De informatie in deze brochure is met zorgvuldigheid samengesteld. Onzerzijds wordt echter geen enkele aansprakelijkheid aanvaard voor enige onvolledigheid, onjuistheid of anderszins, dan wel de gevolgen daarvan. Alle opgegeven maten en oppervlakten zijn indicatief.

De mogelijkheden. Je moet ze zien.

U bent op zoek naar huisvesting voor uw bedrijf. En dat heeft alles te maken met uw ondernemersambities. Misschien wilt u groeien, efficiënter gaan werken of andere activiteiten ontwikkelen. U zoekt een pand dat daarvoor de ruimte biedt.

U heeft nu een eerste indruk van de Kantoorruimte aan de Anthonie Fokkerstraat 61 J te Barneveld. Past deze huisvesting bij uw plannen en ambities? Spreken de ruimte, de ligging en de mogelijkheden u aan? Dan kunt u uw voordeel doen met de volgende aandachtspunten.

Het echte maatwerk moet nog komen

U zult ongetwijfeld nog veel vragen hebben. Over de mogelijkheden om ruimten te verbouwen, vergunningstechnische aspecten of koop-/huurvoorwaarden. Realiseert u dat er over het algemeen veel maatwerk mogelijk is. Zullen we



Martijn en
Laurens
denken mee.

een afspraak maken? Als u dan uw wensen en randvoorwaarden met ons bespreekt, nemen we deze als uitgangspunt voor de onderhandelingen. Vervolgens komen we in overleg met u en de pandeigenaar tot een huur- c.q. koopvoorstel.

Optie nemen?

Misschien heeft u interesse, maar kunt u de knoop nog niet doorhakken. U houdt echter graag een optie op het pand. Als de eigenaar van het pand ermee instemt, kunnen wij u een voorkeursrecht geven. U heeft dan voor een bepaalde (korte) periode als eerste recht om het pand te kopen of te huren.

Als de deal rond is

De afspraken die u maakt met de verhuurder c.q. verkoper leggen we vast in een overeenkomst. Hiervoor gebruiken we bij (ver)huur het ROZ-model met de algemene bepalingen (www.roz.nl) en bij (ver)koop het NVM-model. Het is gebruikelijk dat u bij het aangaan van de overeenkomst voor een bankgarantie zorgt ter grootte van 3 maanden huur c.q. 10% van de koopsom.

Het voordeel van marktkennis

Lokaal geworteld. Dat zijn wij bij Westeneng Bedrijfsmakelaars. Als derde generatie ondernemende makelaars binnen het bedrijf kennen we de lokale vastgoedmarkt door en door. Veel ondernemingen betrekken ons al in een vroeg stadium bij hun verhuisplannen. Dat is interessant voor u. Het betekent dat wij van verschillende panden – die nog niet op de markt zijn - weten dat ze op termijn beschikbaar zijn. Op die manier hebben we al vaak met succes een brug geslagen tussen de verhuisplannen van de ene en de huisvestingsbehoefte van de andere onderneming.

De waarde van een goed advies

Als u huisvesting wilt (ver)kopen of (ver)huren, staat u voor een belangrijke deal. Dat realiseren we ons als makelaar en we doen er alles aan om u zo goed mogelijk te ondersteunen. Daarbij gaat het niet alleen over de onderhandeling over prijs en voorwaarden. U wilt advies hebben over de mogelijkheden van een pand. In fiscaal of mi-

lieutechnisch opzicht. Qua uitbreidingsmogelijkheden of qua bestemmingsplan. Daarin kunnen we breed met u meedenken. Door onze kennis van al deze aspecten kunnen we u helpen om geschikte, aantrekkelijke huisvesting te vinden. Nieuwe ruimte om te ondernemen.



“

“Heeft u hulp nodig?
Samen met de makelaars
ondersteun ik u graag!”

Josephine Vos, secretaresse BOG

Geïnteresseerd? Wij helpen u graag!

Heeft u vragen over het object, financiële of fiscale aspecten, bouwkundige mogelijkheden of het bestemmingsplan? Wij helpen u graag.

Openingstijden:

Maandag t/m vrijdag: 08:00 - 12:30 en 13:00 - 17:00 uur

's Avonds en zaterdagochtend: op afspraak. Zondags gesloten.

Uw contactpersoon is buiten kantoortijden (18:30 - 22:00 uur) op onderstaande nummer(s) bereikbaar:



Laurens Snel
Bedrijfsmakelaar
06 319 289 83



Martijn Cluistra
Bedrijfsmakelaar/Taxateur
06 205 98 722



We zijn ook
snel bereikbaar via
WhatsApp:
0342 415 589

Thorbeckelaan 18
3771 EG Barneveld

☎ 0342 415 589

✉ info@westeneng.nl

🌐 www.westeneng.nl


westeneng
altijd actief



Verder zoeken? Schrijf u in.

bedrijfspandmatch[®]

Hebt u het pand dat aan al uw wensen voldoet nog niet gevonden? Schrijf u dan in op bedrijfspandmatch.nl. Op dit online platform van Westeneng kunt u in contact komen met eigenaren van panden die nog niet te koop of te huur staan. En dat kan zomaar tot een match leiden. Check bedrijfspandmatch.nl.

