

Grotendorst 16

Broek Op Langedijk

Huurprijs

€ 1.425

p.m.



KENMERKEN

Bedrijfsoppevlakte

ca. 180 m² BVO

Huurprijs

€ 1.425

p.m.



Grotendorst 16

Broek Op Langedijk



Omschrijving

In dit representatieve bedrijfspand, gelegen op bedrijventerrein "Zuiderdel" in Broek op Langedijk, bieden wij een kantoorruimte aan. De ruimte, met een oppervlakte van ca. 180 m², bevindt zich op de verdieping en beschikt over een eigen entree vanaf het parkeerterrein, toegankelijk via elektrische schuifdeuren. Voorzien van voldoende parkeergelegenheid op eigen terrein.

Bedrijventerrein Zuiderdel is centraal gesitueerd, op korte afstand van de N245 (Schagen-Alkmaar A9) en de N242 (Alkmaar-Hoorn A7). Het kantoor bevindt zich op een prominente locatie tussen winkelcentrum Broekerveiling en woonboulevard Woonrijk, en is strategisch gelegen aan de uitvalsweg richting Heerhugowaard en Alkmaar. Dit biedt een uitstekende ligging voor zowel klanten en relaties als voor medewerkers.

Aanvaarding: In overleg.
De huur bedraagt € 95,--/m² excl.
Energiekosten en BTW.



























Plattegrond





De plattegronden zijn geproduceerd voor promotionele doeleinden en ter indicatie.
Aan de plattegronden kunnen geen rechten worden ontleend.
© www.objectenco.nl

Kadastrale kaart

Kadastrale kaart

Uw referentie: ---



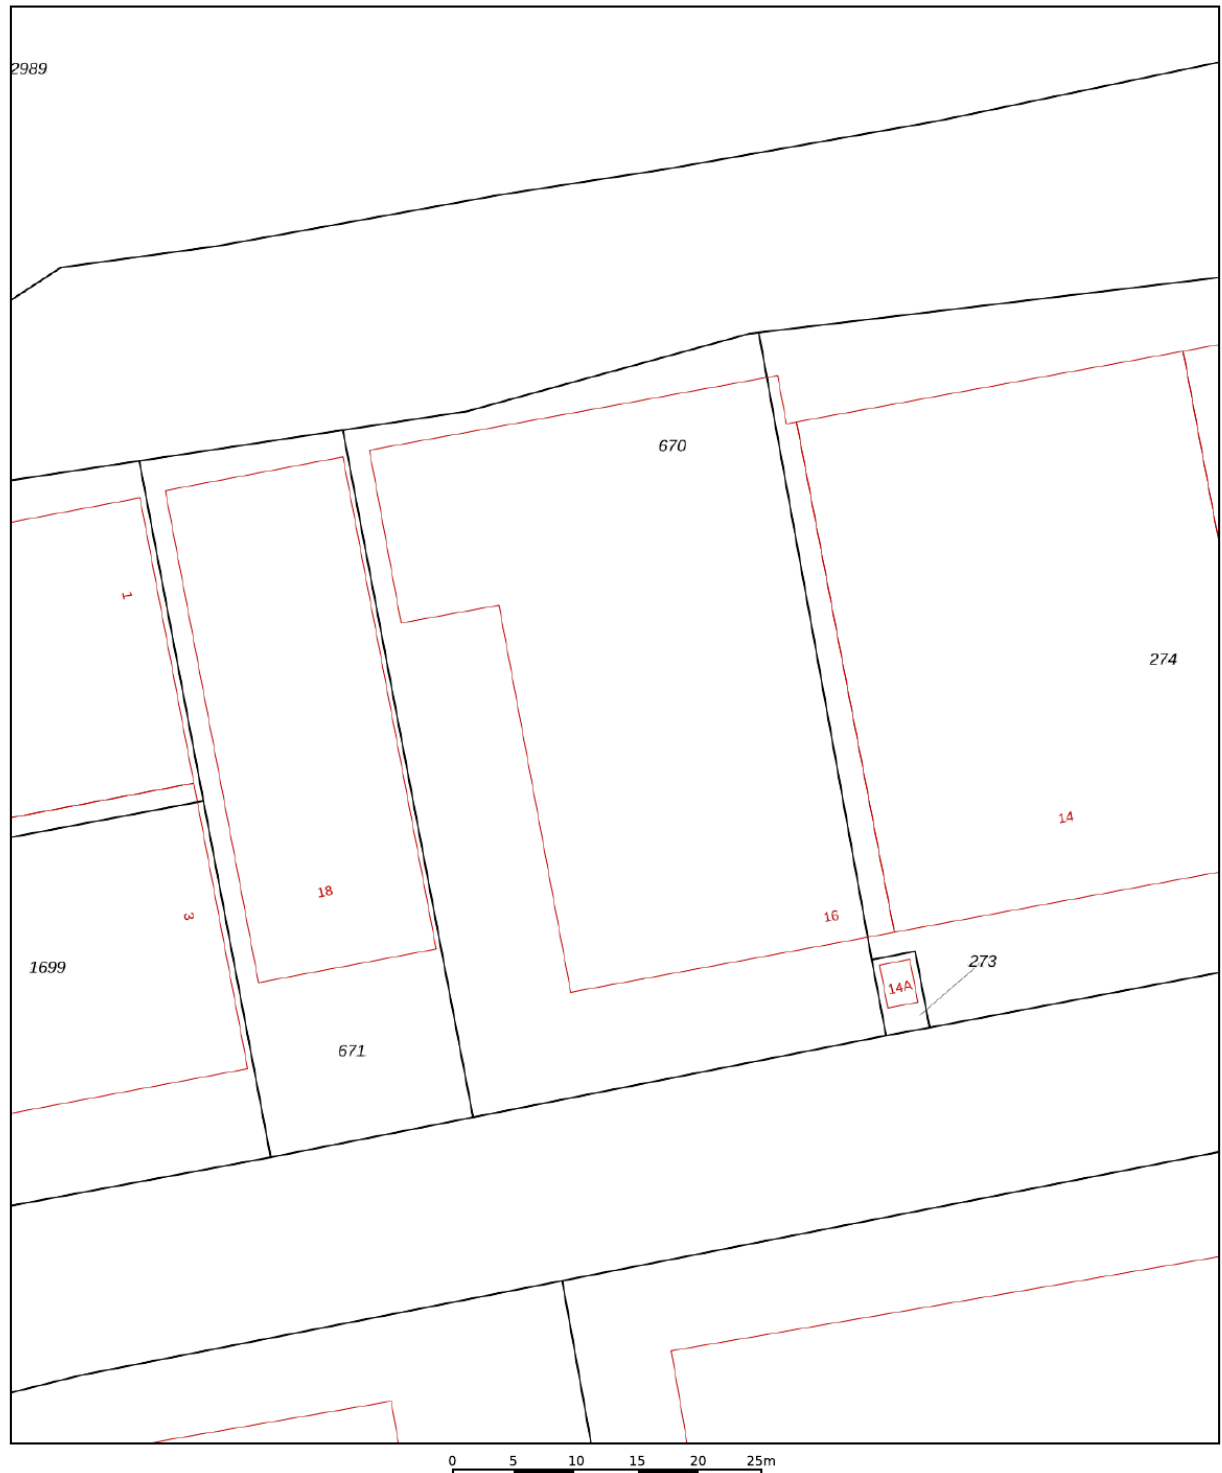


<p>12345 25</p>	<p>Deze kaart is noordgericht Perceelnummer Huisnummer Vastgestelde kadastrale grens Voorlopige kadastrale grens Administratieve kadastrale grens Bebouwing</p>	<p>Schaal 1: 500 Kadastrale gemeente Langedijk Sectie F Perceel 670</p>	
---------------------	---	---	---

Voor een eensluidend uittreksel, geleverd op 31 januari 2025
De bewaarder van het kadaster en de openbare registers

Aan dit uittreksel kunnen geen betrouwbare maten worden ontleend.
De Dienst voor het kadaster en de openbare registers behoudt zich de intellectuele eigendomsrechten voor, waaronder het auteursrecht en het databankenrecht.

Locatie op de kaart

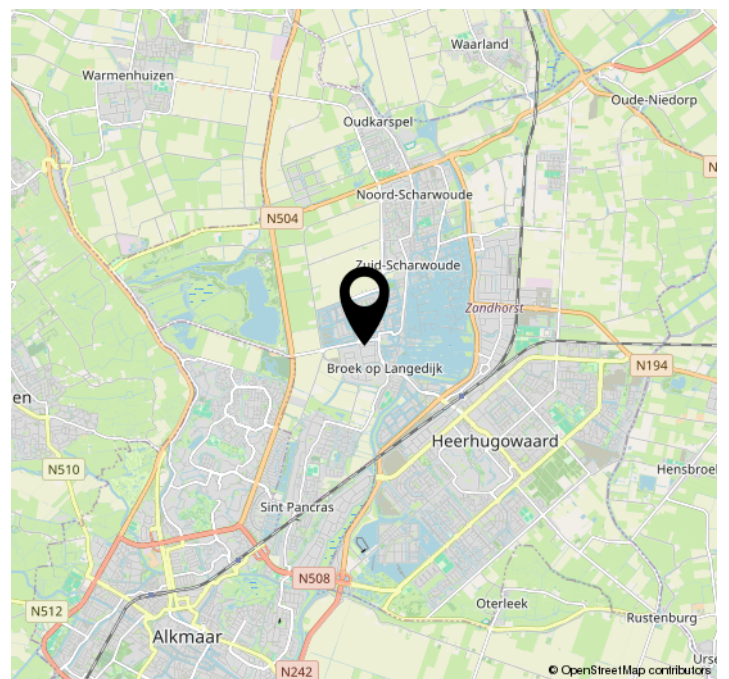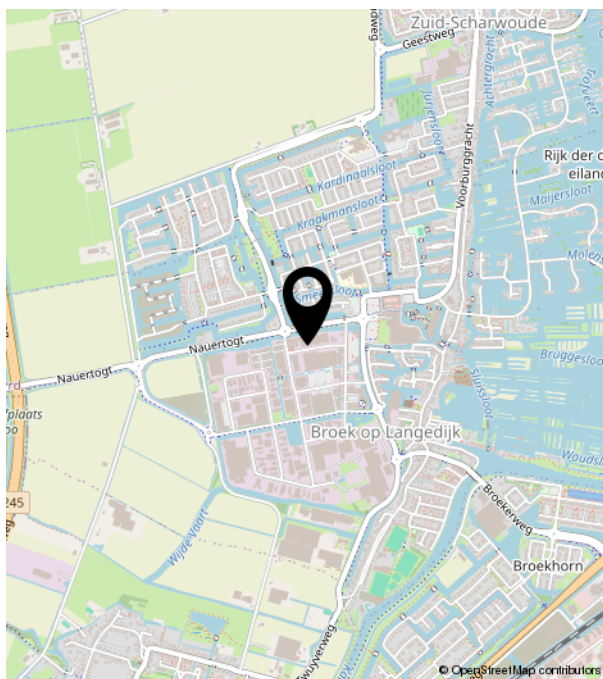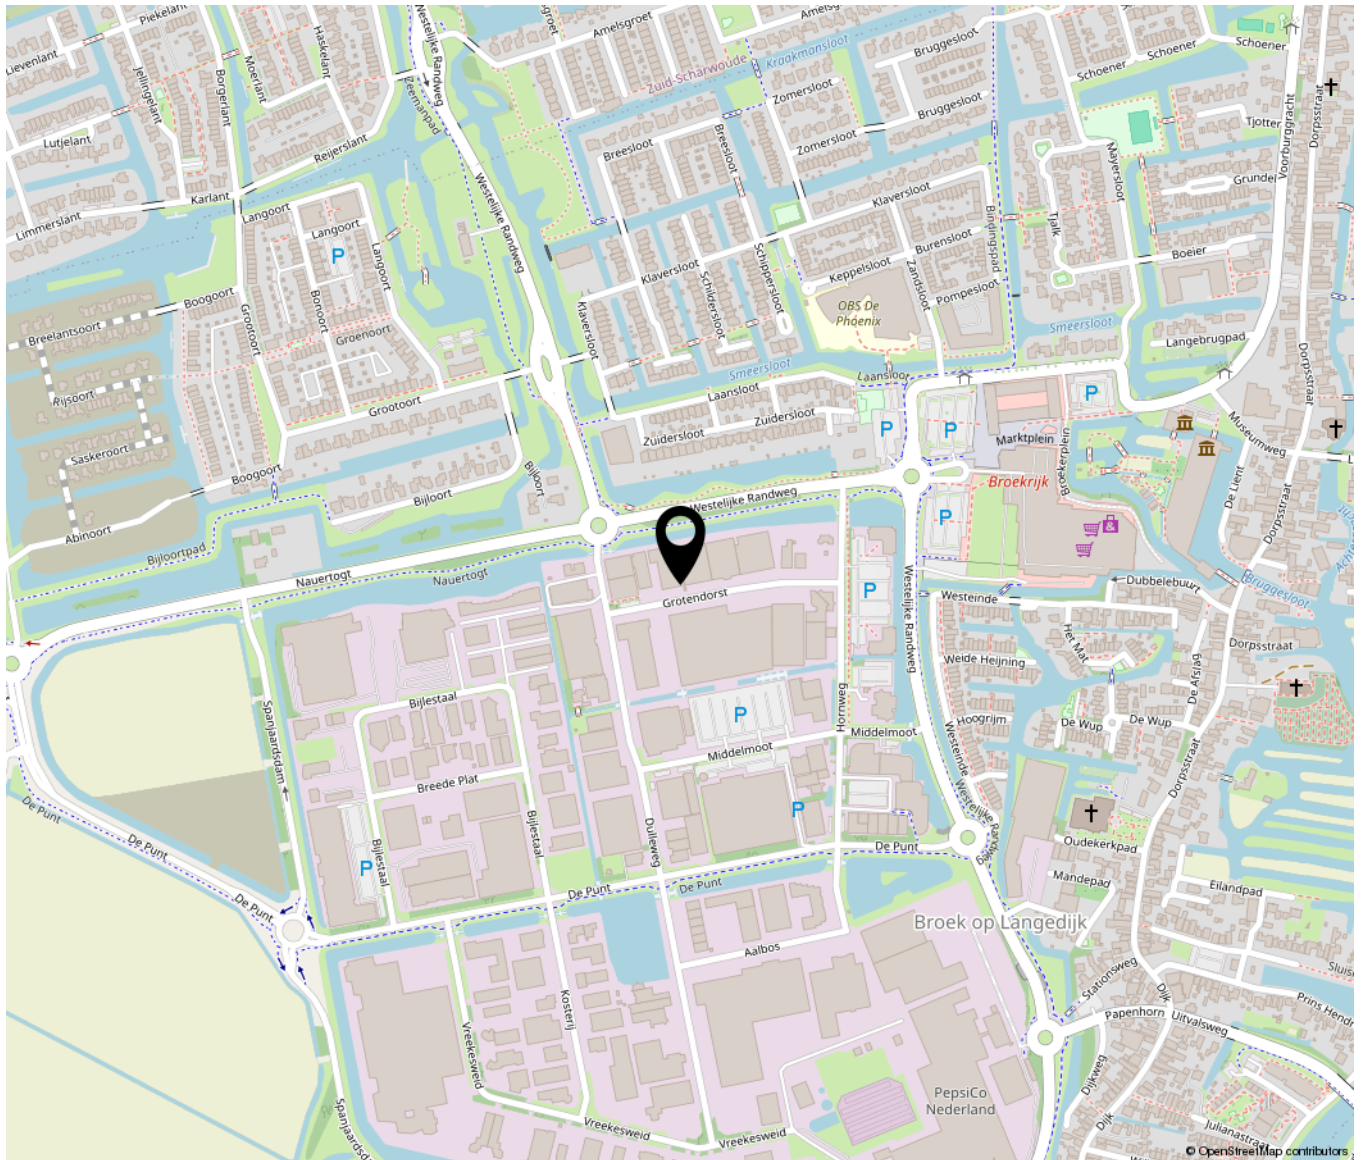



Bakker & Schoon
MAKELAARDIJ

Dorpsstraat 573 | 1723 HB Noord-Scharwoude
(0226) 343455 | info@bakkerschoon.nl | www.bakkerschoon.nl