


VW 158, Mijdrecht
Eerste verdieping

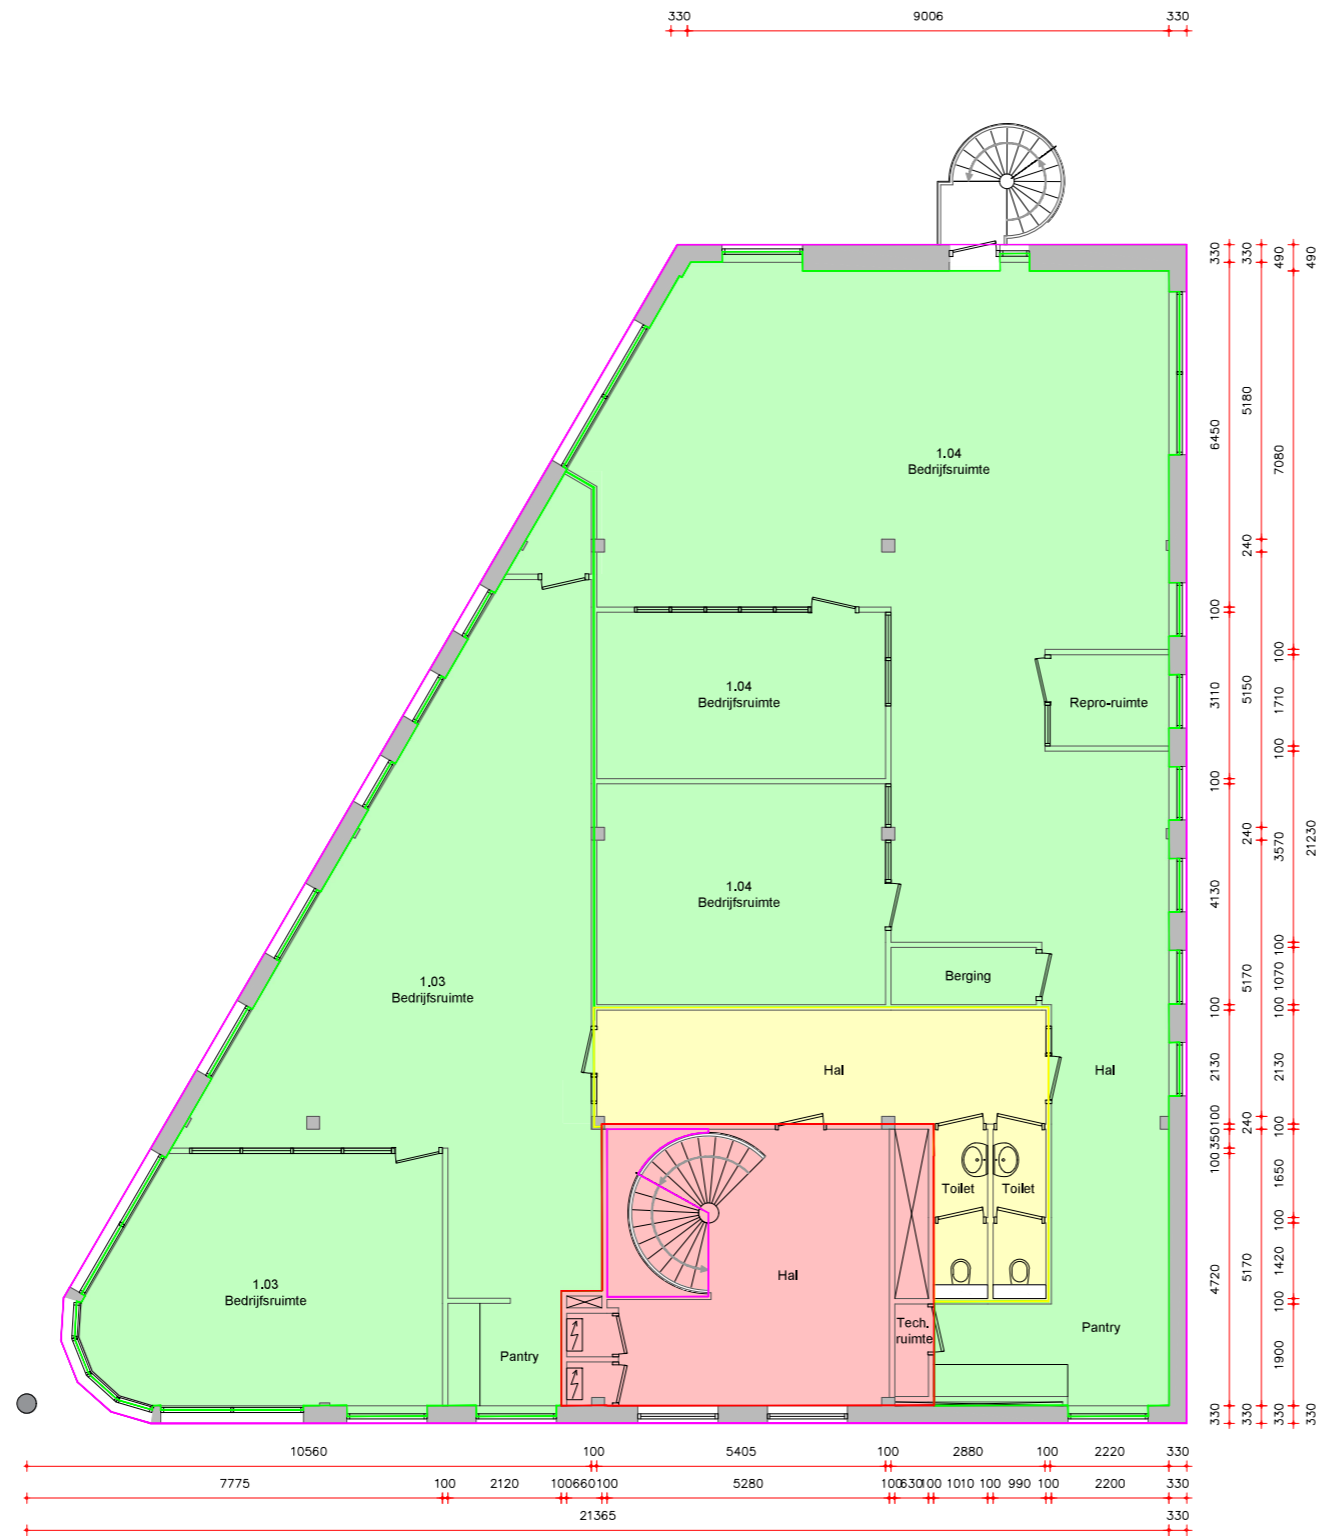

	VVO Bedrijfsruimte
	VVO Algemene ruimte, gebouw niveau
	VVO Algemene ruimte, bouwlaag niveau
	Uitgesloten van VVO
Renvooi	
	Dragende wanden (bepaald op basis van de dikte van de wand)
	Lichte scheidingswanden (bepaald op basis van de dikte van de wand)

OMSCHRIJVING	Uitwerking BVO en VVO complex, Veenweg 158, Mijdrecht
OPDRACHTGEVER	A2 Bedrijfsmakelaars
VERDIEPING	Eerste verdieping
TEKENAAR	ND
SCHAAL	1:100
FORMAAT	A2
DATUM	30-03-2023
MEETCERTIFICAAT	A

VW 1.02

- wijz 1: ...
- wijz 2: ...
- wijz 3: ...
- wijz 4: ...
- wijz 5: ...
- wijz 6: ...



EN Vastgoed vision
Roode Wildemanweg 47
1521PZ Wormerveer
Telefoon (075) 888 0383
E-mail info@envastgoedvision.nl
Internet www.envastgoedvision.nl

Rabobank 1488.66.751
BTW 8517.07.944
Kvk 55431003

Deze tekening blijft eigendom van 'EN Vastgoed vision' en mag zonder haar schriftelijke toestemming niet worden gekopieerd, vermenigvuldigd of worden aangewend voor een ander project anders dan aangegeven op deze tekening, onverschillig of dit een oorspronkelijke opdrachtgever of derden betreft. E.e.a. volgens en overeenkomstig de auteurswet. Alle opdrachten worden aanvaard en uitgevoerd onder uitsluiting van iedere aansprakelijkheid voor zover deze verder gaat dan de dekking welke de verplichte beroepsaansprakelijkheidszekering voor het desbetreffende voorval verleend.