



HELM & HEUS

MAKELAARS

Tiend Office

TE HUUR

135M2 KANTOORRUIMTE MET
PARKEERGELEGENHEID EN DIVERSE
VOORZIENINGEN

Interieur:

- Zeer royale ontvangsthal
- Moderne dames en heren toiletgroepen
- Keuken met vaatwasser
- Mogelijkheid om tussenwanden te plaatsen voor een ideale indeling
- Aangesloten op snel internet
- Voorzien van patchkast
- Meerdere spreek-/werkkamers
- Moderne uitstraling





GOED BEREIKBAAR EN UNIEKE ZICHTLOCATIE


**Bedrijfsverzamelgebouw
div. toonaangevende
bedrijven gevestigd.**

- **Energielabel A**
- **Busstation op loopafstand**
- **Tegenover Gemeentehuis Westland**
- **Goede ontsluiting richting snelwegen, Den Haag / Rotterdam**
- **4 eigen parkeerplaatsen**

Plattegrond begane grond

Begane grond

P = 0
Schaal 1:100

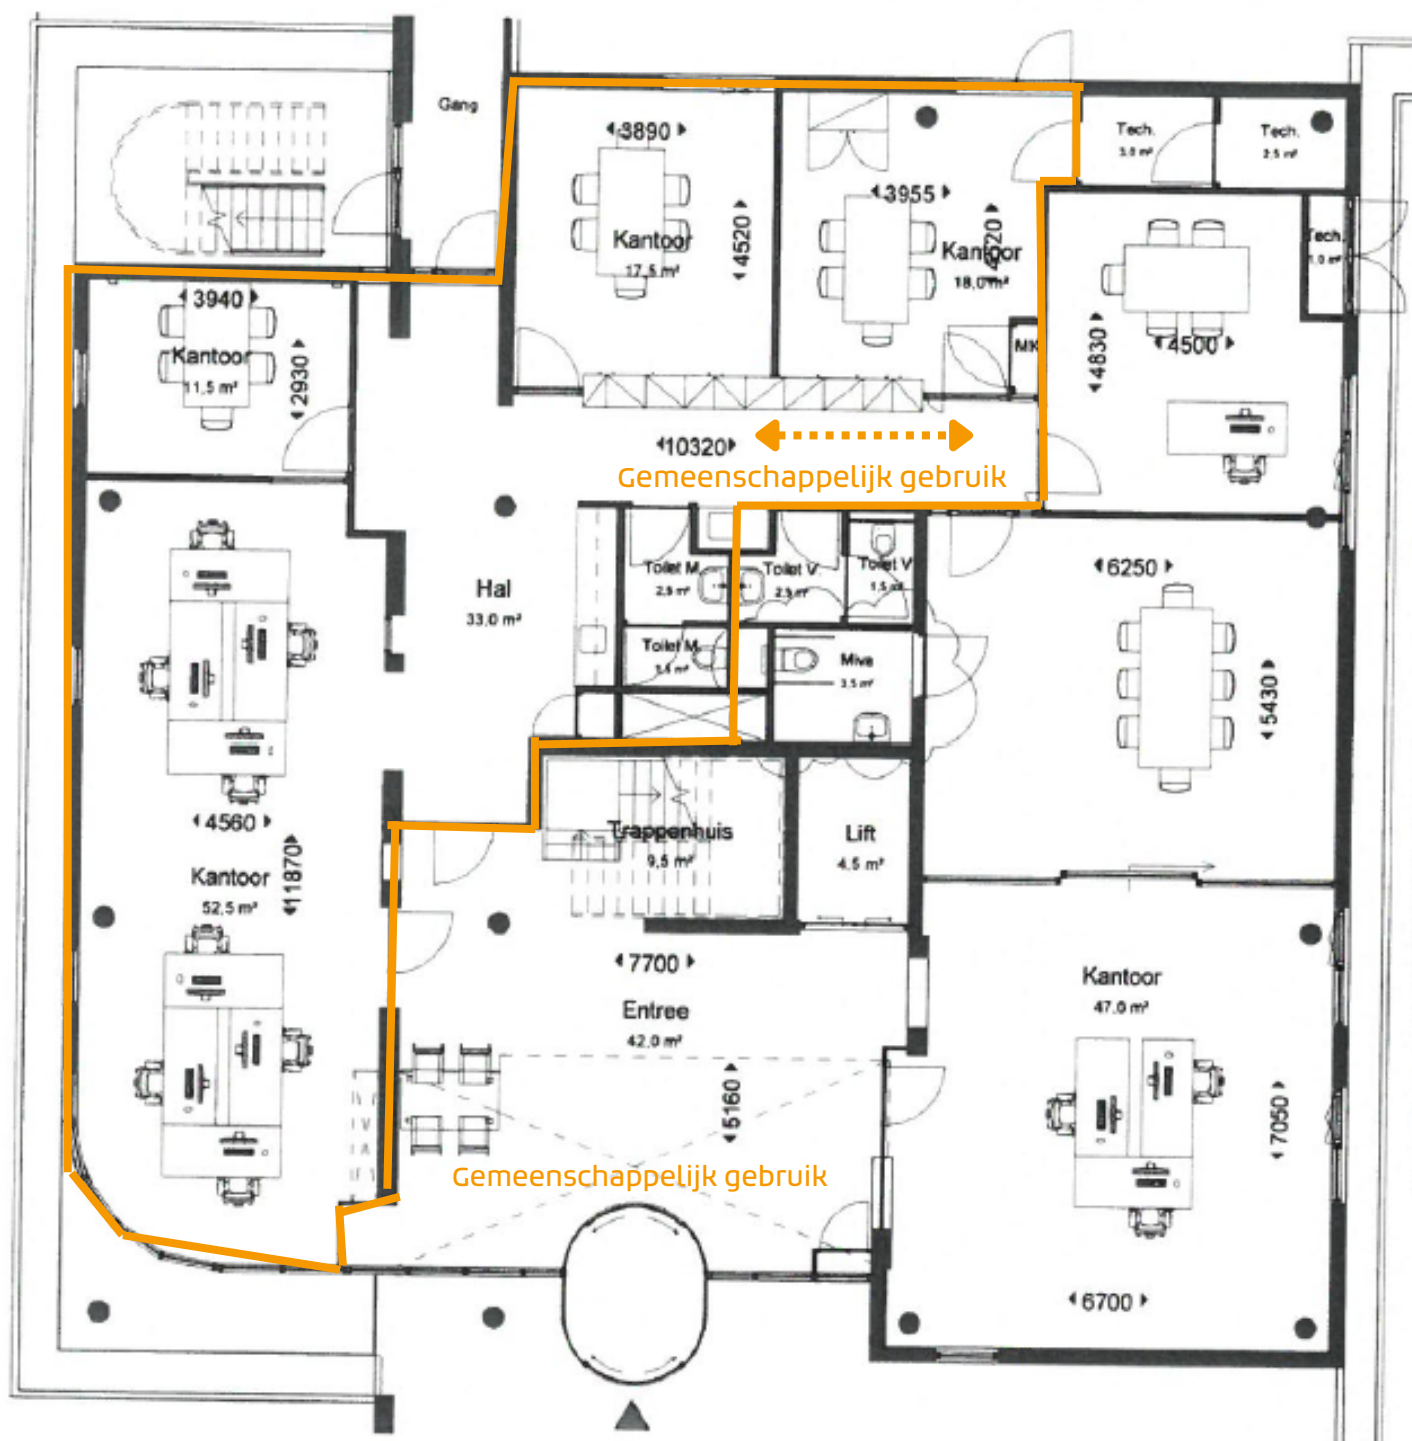

MAKELAARS



Benieuwd naar de mogelijkheden?

Dion Uithol



dion@helmheus.nl



0174 419 000



MAKELAARS

De brochure is met grootste zorg samengesteld. Er kunnen geen rechten aan ontleend worden.