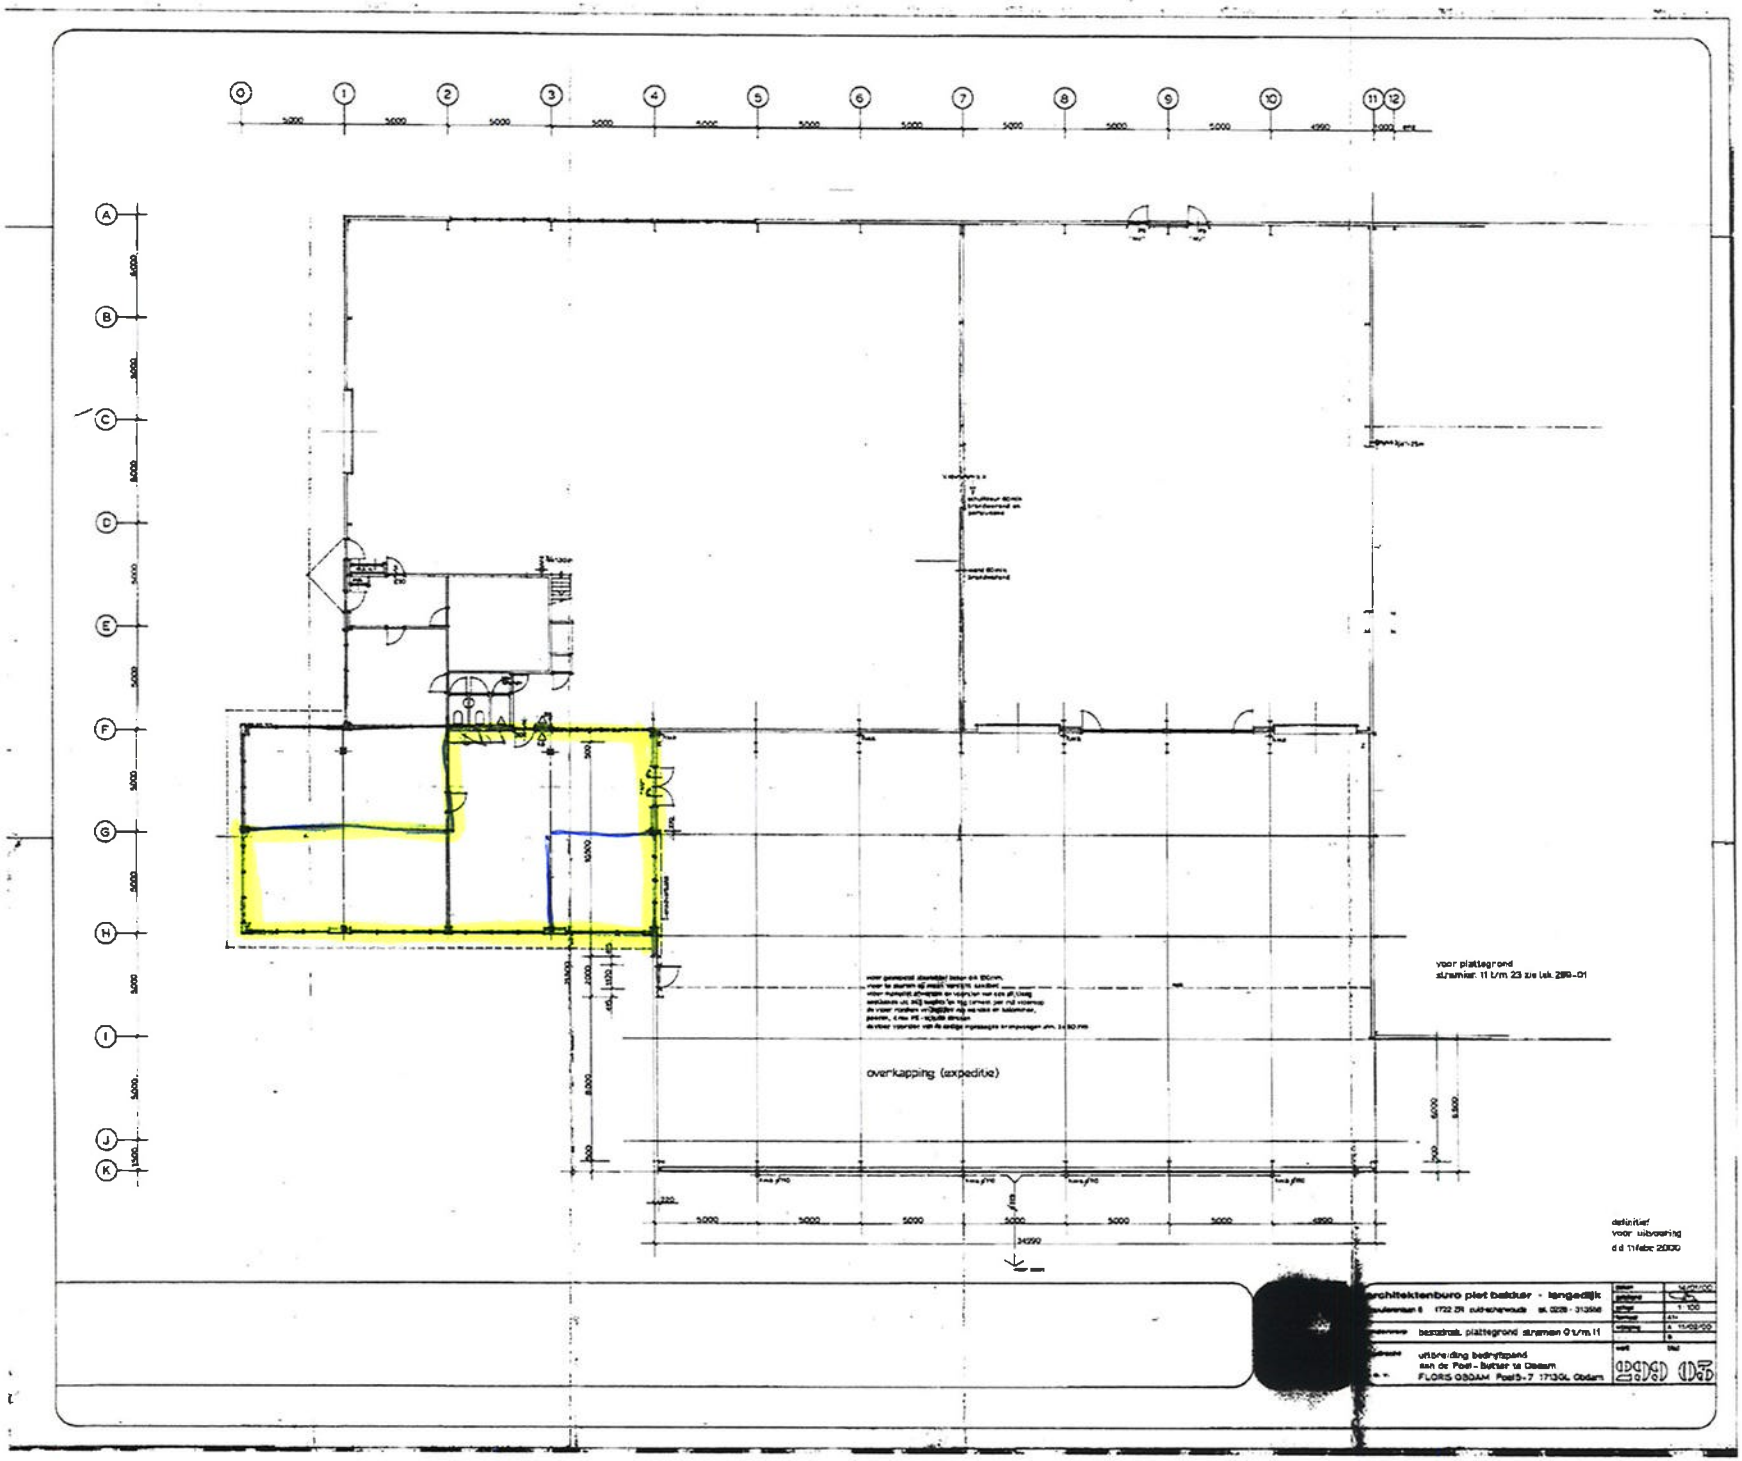
overkapping (expeditie)
voor plattegrond
stramien 11 t/m 23 zie tek. 289-01
definitief
voor uitvoering
d d 11febr 2000
architektenburo piet bakker - langedijk
bezoekadr. plattegrond stramien 0 t/m 11
uitbreiding bedrijfspand
aan de Post - Buitter te Obdam
FLORIS OBDAM Post 5-7 1713GL Obdam