



RAALTE, Burgemeester Kerssemakersstraat 32B

De verkoop of verhuurinformatie is door ons met de nodige zorgvuldigheid samengesteld. Onzerzijds wordt echter geen enkele aansprakelijkheid aanvaard voor enige onvolledigheid, onjuistheid of anderszins, dan wel de gevolgen daarvan. Alle opgegeven maten en oppervlakten zijn indicatief. Bij enige twijfel over welke informatie dan ook adviseren wij koper/huurder nader onderzoek te verrichten.

Graag horen wij van u of u naar aanleiding van de brochure of bezichtiging belangstelling heeft voor dit object. U kunt uw reactie kenbaar maken via het telefoonnummer van HanninkJorink Bedrijfsmakelaars of per e-mail via info@hanninkjorink.nl.

RAALTE, Herenstraat 1, Postbus 244 8100 AE, 085-0201207
ZWOLLE, dr. Van Deenweg 162, 8025 BM Zwolle

WWW.HANNINKJORINK.NL

Omschrijving object

Nog enkele kamers vrij!

Op wandelafstand van het centrum van Raalte vindt u deze kantoorruimte die op het moment volledig gemoderniseerde verduurzaamd wordt!

Bijzonder is dat u kunt kiezen voor een groot aantal m² kantoorruimte of juist voor een enkele kamer. Door de mogelijkheid een afzonderlijke kantoorruimte te huren, kunnen kleinere bedrijven of zzp'ers zich op een professionele en representatieve locatie huisvesten.

De sfeervolle kantoren zijn goed geïsoleerd, voorzien van triple-glas, zonnepanelen en gemeubileerd!

Naast het centrum van Raalte liggen ook het NS-station en diverse busverbindingen op wandelafstand. Vanaf de BK-sstraat bent u direct op de diverse N-wegen richting Zwolle, Deventer, Twente en het noorden.

Het pand beschikt over eigen parkeerplaatsen en oplaadunits voor elektrische voertuigen.

De verwachting is dat het upgraden van het pand medio april 2024 afgerond is.

Indeling

Gezamenlijke entree met wachtruimte. Toiletruimte en pantry. Diverse kantoorruimten en daarnaast een spreekkamer in de kelder voor gezamenlijk gebruik.

Kantoorruimte 1:	13 m ²
Kantoorruimte 2 tot en met 4:	15 m ²
Kantoorruimte 7 tot en met 9:	22 m ²

Huurprijs:

Kantoorruimte 1 tot en met 4:	€ 460,- per maand exclusief BTW
Kantoorruimtes 7 tot en met 9:	€ 600,- per maand exclusief BTW

Genoemde prijzen zijn inclusief energie en internet. Verhuurder behoudt zicht het recht voor de component voor energie aan te passen overeenkomstig toekomstige prijsstijgingen.

Vergader- trainingsruimte

In de kelder bevindt zich een vergader- annex trainingsruimte die voor de huurders gratis te gebruiken is.

Huurtermijn en ingangsdatum

In overleg

Huurprijsindexering

Jaarlijks, 1 jaar na ingangsdatum huurovereenkomst volgens module "Indexering Huren" van het CBS.

Huurcontract

Standaard ROZ contract kantoorruimte 2015 met aanvullende bijzondere bepalingen.

Zekerheidsstelling

3 maanden huur.


Voorbehoud

Definitieve goedkeuring verhuurder


Impressies



Impressies

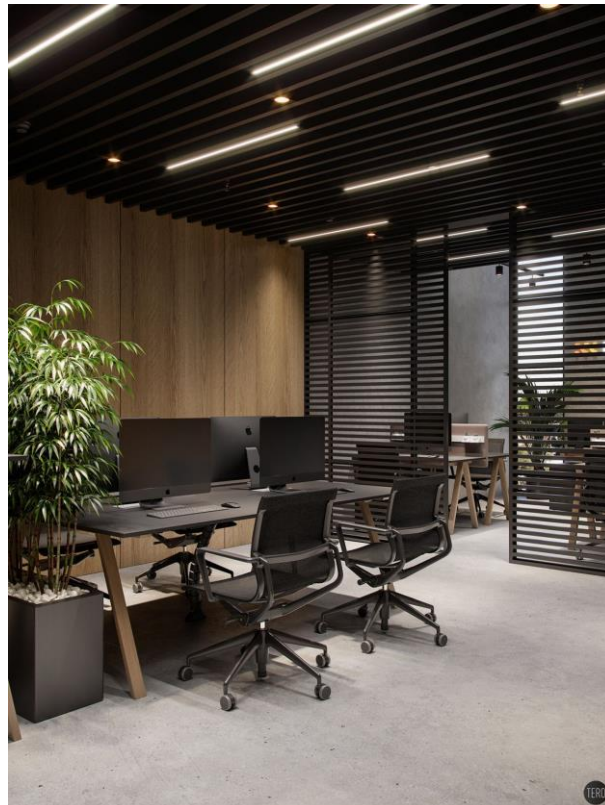

Impressies

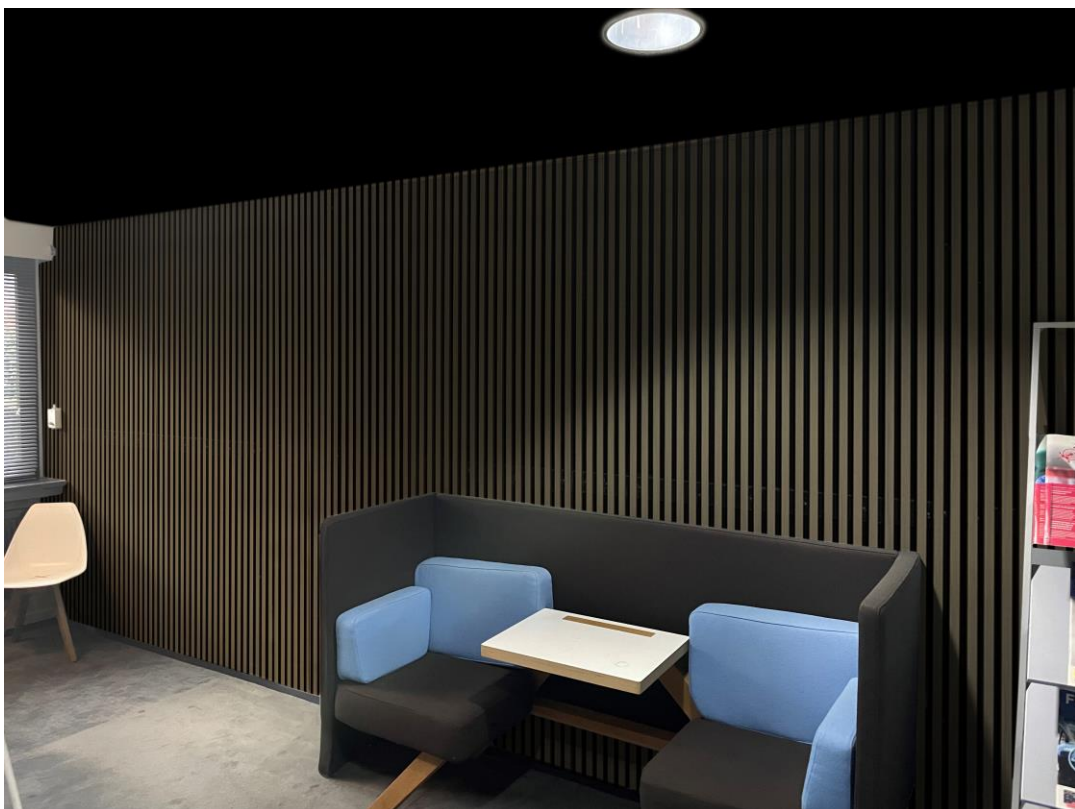


Impressies



Impressies




Plattegrond

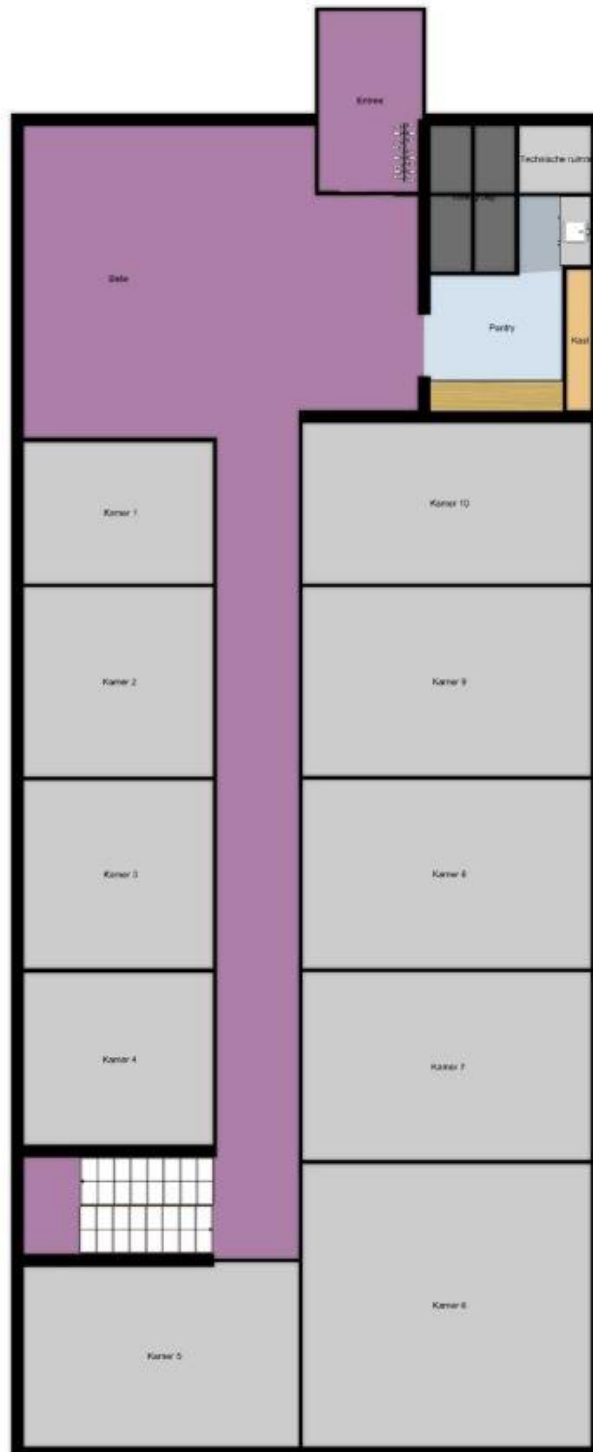

Aan deze afbeelding en afmetingen kunnen geen rechten worden ontleend

Kaart bestemmingsplan

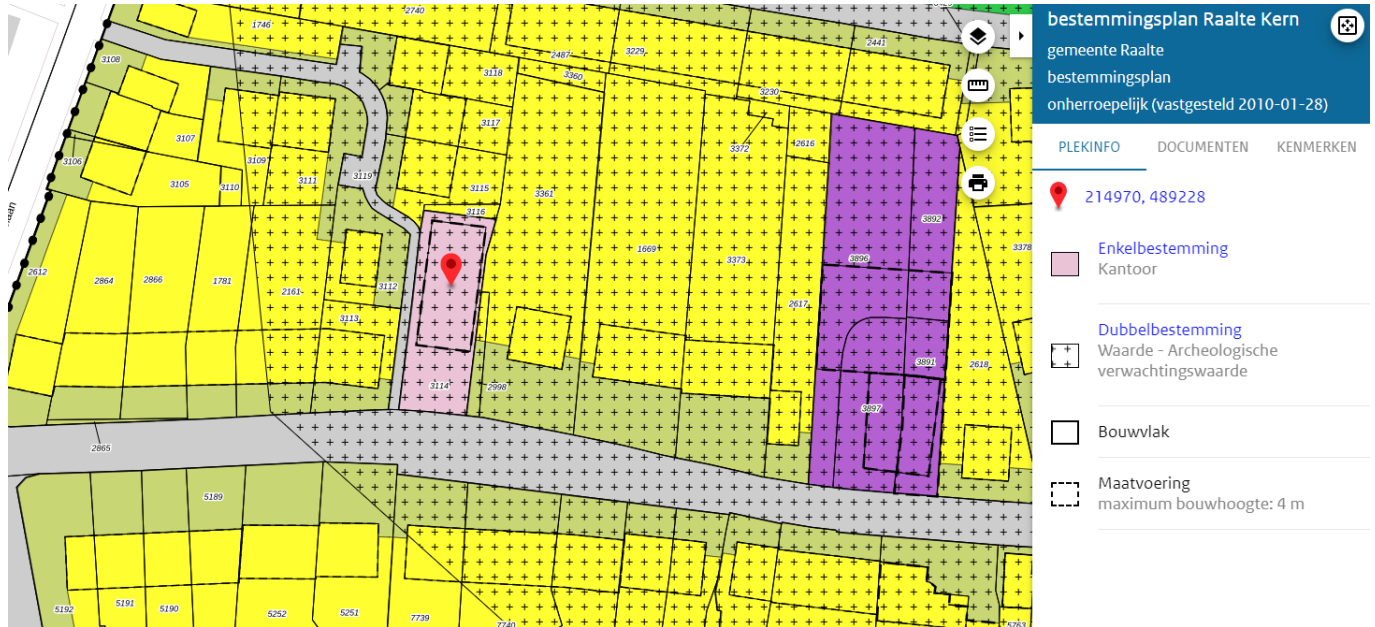

Kadastrale aanduiding

Gemeente Raalte, Sectie M, nummer 3114, groot 683 m², een en ander zoals weergegeven in het uittreksel uit de kadastrale kaart van de Dienst voor het Kadaster en de Openbare Registers te Zwolle.

Erfdienstbaarheden, zakelijke rechten etc.

Het eigendomsbewijs van het object waarin mogelijk erfdienstbaarheden, zakelijke rechten etc. zijn omschreven ligt ter inzage op ons kantoor of informeer bij onze makelaar.

Nutsvoorzieningen

Aansluiting op water en elektra.


Overige vragen

U kunt te allen tijde contact opnemen met ons kantoor of zie internetsite www.hanninkjorink.nl of www.nvm.nl.

Kadastrale kaart

Kadastrale kaart

Uw referentie: BK straat 32B

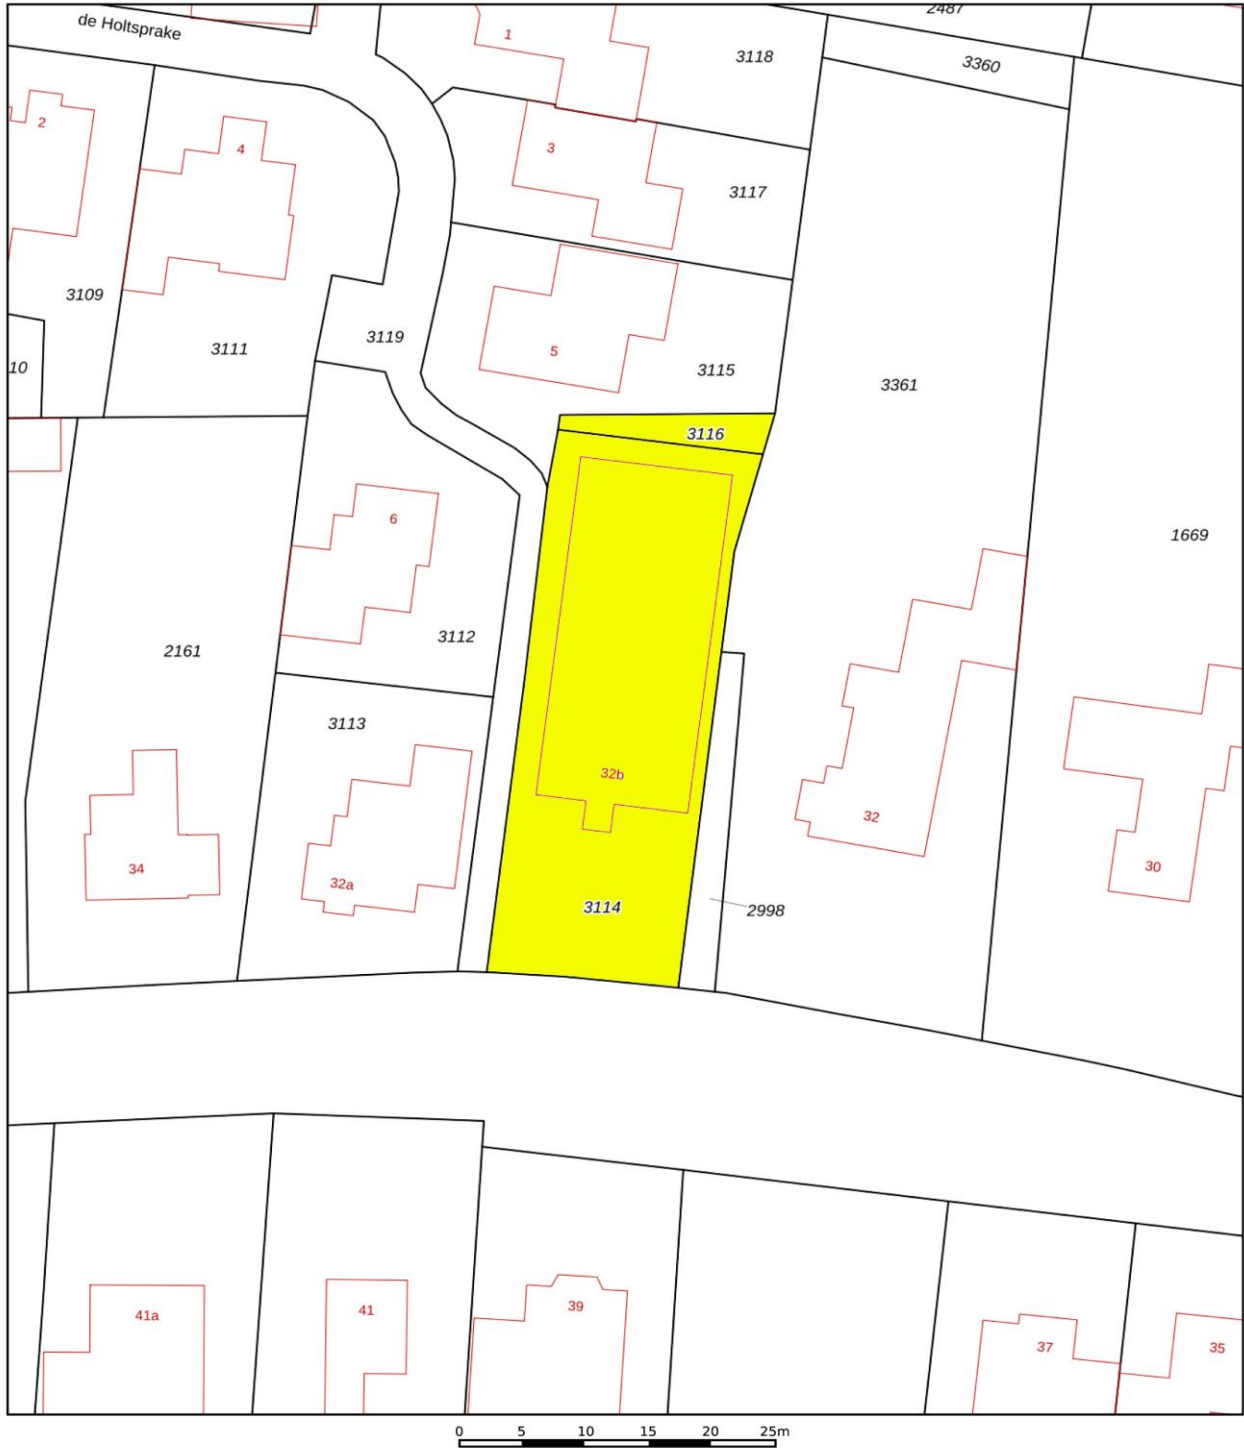

<p>12345 25</p> <p>— Vastgestelde kadastrale grens — Voorlopige kadastrale grens — Administratieve kadastrale grens — Bebouwing</p>	<p>Deze kaart is noordgericht Perceelnummer Huisnummer</p>	<p>Schaal 1: 500</p> <p>Kadastrale gemeente Raalte Sectie M Perceel 3114</p>	
---	--	--	---

Voor een eensluidend uittreksel, geleverd op 7 februari 2024
De bewaarder van het kadaster en de openbare registers

Aan dit uittreksel kunnen geen betrouwbare maten worden ontleend.
De Dienst voor het kadaster en de openbare registers behoudt zich de intellectuele eigendomsrechten voor, waaronder het auteursrecht en het databankenrecht.

Informatie HanninkJorink Bedrijfsmakelaars

Het team van HanninkJorink Bedrijfsmakelaars combineert zakelijkheid met de hands on mentaliteit die kenmerkend is voor de omgeving. We houden van korte lijnen, persoonlijk contact en zetten ons continu en op creatieve wijze in voor het beste resultaat voor u. Wij helpen u ondernemen in de prachtige regio van Salland of Zwolle.

Verkoop

Commercieel vastgoed verkopen is voor veel partijen geen alledaagse praktijk. U wilt resultaat en geen gedoe. Ook niet achteraf. Het is prettig om tijdens het verkooptraject begeleid te worden door een partij die de markt kent en uw belangen optimaal behartigt. HanninkJorink Bedrijfsmakelaars adviseert u over juridische, bouwkundige, financiële en fiscale aspecten. In het hele verkooptraject onderzoeken we al deze aspecten en bespreken we deze met u.

Verhuur

Rondom de verhuur van commercieel vastgoed spelen veel zaken om rekening mee te houden. Hoe zit het bijvoorbeeld met btw, huurdersbescherming, voorwaarden en condities? HanninkJorink Bedrijfsmakelaars kent de huurmarkt in de regio's Salland en Zwolle als geen ander en is goed op de hoogte van zaken die aan de orde komen bij een huurtransactie.

Taxaties

Het taxeren van commercieel vastgoed is een belangrijk onderdeel binnen de werkzaamheden van HanninkJorink Bedrijfsmakelaars. U kunt bijvoorbeeld een taxatie nodig hebben voor financiering inzake aankoop, het wijzigen van vermogens etikettering of voor de belastingdienst.

HanninkJorink Bedrijfsmakelaars beschikt over de kennis en juiste certificaten om te kunnen taxeren voor ondernemers en banken. We leveren kwalitatief hoogwaardige rapporten die voldoen aan de geldende normen en standaarden van de overheid en marktpartijen. U krijgt inzicht in de juridische, bouwkundige, fiscale, financiële en economische aspecten die van toepassing zijn op het getaxeerde bedrijfspand.

Aankoop & aanhuur

De markt voor commercieel vastgoed kenmerkt zich door weinig transparantie en verschillende fiscale-, financiële- en juridische regimes. U wilt doen waar u goed in bent, ondernemen. Daarvoor wilt u een object aankopen of -huren tegen een correcte prijs en onder de juiste condities. Wij maken de relevante informatie voor u inzichtelijk en behoeden u voor valkuilen.

HanninkJorink Bedrijfsmakelaars gaat voor optimaal resultaat in de zoektocht naar een bedrijfspand dat zo goed mogelijk voorziet in uw behoefte. Om die belofte waar te maken, gaan we allereerst het gesprek met u aan om uw eisen en wensen te inventariseren.

Advisering

U overweegt uw bedrijf te verhuizen, uit te breiden of u wilt gewoon eens sparren over de toekomst en vraagt zich welke rol huisvesting daarin speelt? Wij gaan graag met u om de tafel om op een laagdrempelige manier met u mee te denken en u van ideeën te voorzien.