

Verdieping

Datum: 16-9-2022
 Datum gewijzigd: 25-07-2023
 Revisie: B
 Tekenaar: Jarco

Project:

Verbouw bovenverdieping Albert Heijn aan de Molenhof te Raalte

Opdrachtgever:

Ahold Real Estate
 Provincialeweg 11
 1506 MA Zaandam

Werknummer:

22 - 218 - 03


Schaal 1:100
 A2 / 420 x 594 mm

Bouwureau Jansman

Pinnes Julianastraat 21
 7731 GG Ommen
 0529 - 43 44 38
 I www.bouwureaujansman.nl
 E ommen@bouwureaujansman.nl



Het Fiester 3
 8106 PP Marienheem
 Tel: 0572 352859
 www.bajo-bouw.nl

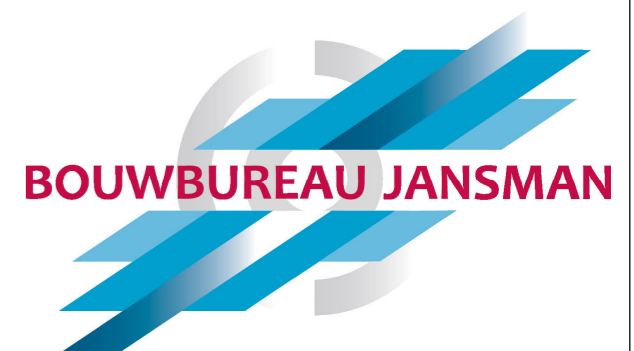

Op onze werkzaamheden is 'De Nieuwe Regeling 2011 Rechtsverhouding opdrachtgever-architect, ingenieurs en adviseur DNR 2011' van toepassing! Op verzoek zal u kosteloos een exemplaar van deze Voorwaarden worden toegezonden. Bouwbureau Jansman is niet aansprakelijk voor juistheid van de aangegeven matvoeringen en materialen. Deze onderdelen dienen voor uitvoering door de gebruiker te worden gecontroleerd en bij eventuele onjuistheden aan Bouwbureau Jansman te worden gemeld. Het gebruik van deze tekening is voor eigen risico en aan de verstrekte gegevens kunnen geen rechten of claims worden ontleend!!