



Adres: Bollenmarkt 6 F, 1681 PJ Zwaagdijk-Oost

Huurprijs € 1.850,00 per maand excl. BTW



funda in business

Groot & Nieuweboer Makelaardij
De Tuin 5
1611 KR, BOVENKARSPPEL
Tel: 0228-520520
E-mail: info@grootnieuweboer.nl

Omschrijving

Locatie, locatie daar draait het toch om. Hoe vaak wordt de vraag gesteld waar kan ik je kantoor vinden?

Op een prachtige zichtlocatie langs de N240 treffen we deze prachtige bedrijfsruimte, opgedeeld in 2 verdiepingen met een betonnen verdiepingsvloer. Het geheel is nu volledig ingericht als kantoor, maar zou ook weer teruggebracht kunnen worden naar kantoor en bedrijfsloods, de overheaddeur is nog aanwezig. Bollenmarkt 6F is gesitueerd op bedrijvenpark WFO, Zwaagdijk-Oost met een bijzonder goede verbinding naar Rijksweg A7 via de 4-baans N307. Dit opvallende kantoor/bedrijfspannend van circa 184 m² b.v.o. verdeeld over begane grond en 1e verdieping biedt u systeemplafonds, vloerbedekking, spreekkamers, toiletgroepen. Het geheel ligt op 15 autominuten van Hoorn. Parkeergelegenheid treft u op het naastgelegen terrein.

Een multifunctioneel pand voor uw bedrijf op A1 locatie.

Het huren van alleen de begane grond of alleen de bovenverdieping is bespreekbaar.

TE HUUR : € 1.850,- per maand exclusief BTW.

Borg: 2 maanden huur

Beschikbaar: per 1 november 2021



Kenmerken

Hoofdfunctie

Hoofdfunctie: Kantoorruimte
Oppervlakte: 184 m²
Aantal verdiepingen: 2

Gebouw

Bouwjaar: 2006
Onderhoud binnen: Goed
Onderhoud buiten: Goed

Parkeren

Parkeerplaatsen niet overdekt: 3

Voorziening

Bank: Op minder dan 500 m
Ontspanning: Op 5000 m of meer
Restaurant: Op minder dan 500 m
Winkel: Op 5000 m of meer

Locatiekaart



Bereikbaarheid

Snelweg afrit: Op 5000 m of meer

NS station: Op 5000 m of meer

Bushalte: Op minder dan 500 m


Foto's









Plattegrond

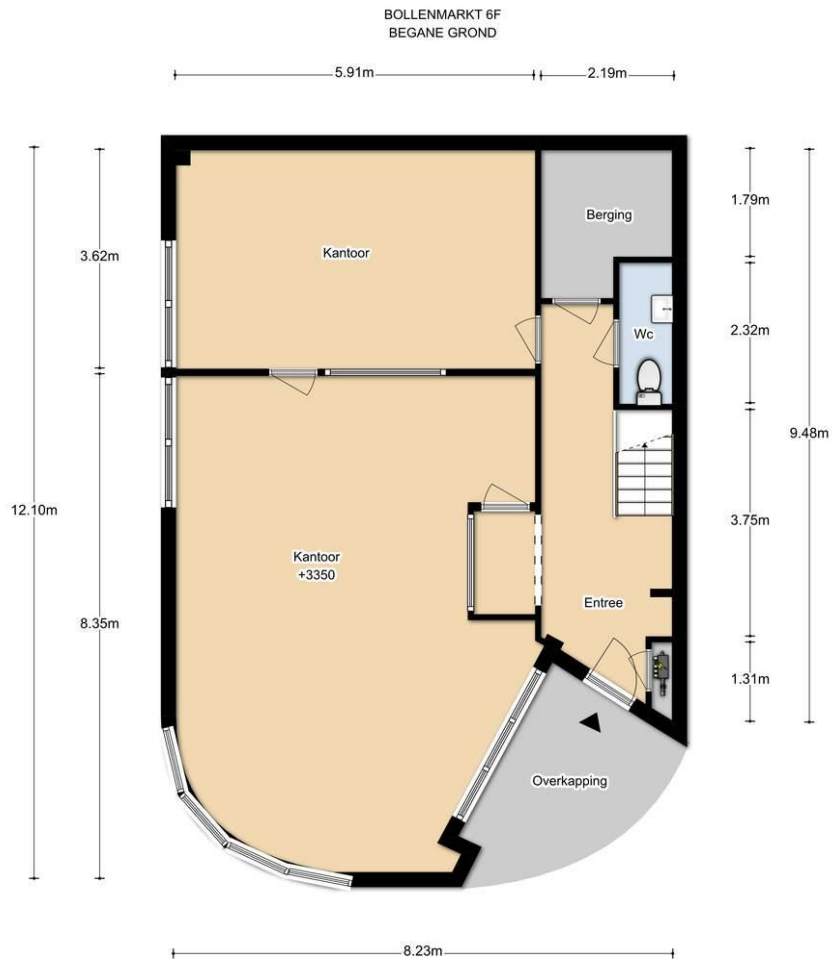

DEZE PLATTEGRONDEN ZIJN MET DE GROOTSTE ZORG
SAMENGESTELD EN DIENEN TER INDICATIE.
ER KUNNEN GEEN RECHTEN AAN WORDEN ONTLEEND.
© WWW.DROOMHUIS360.NL

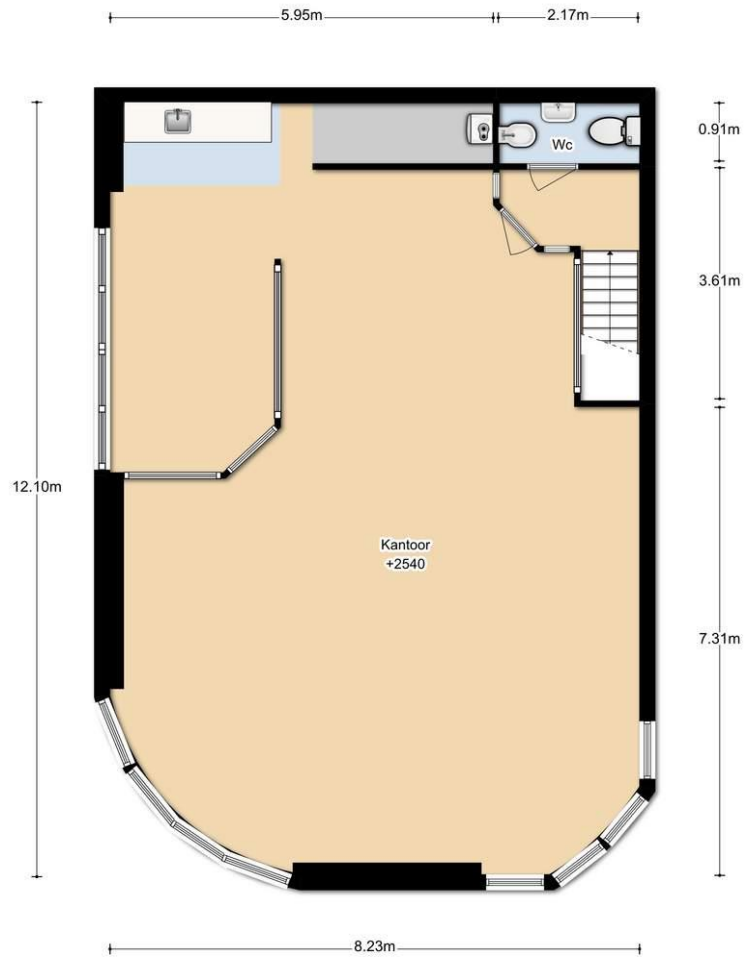

DEZE PLATTEGRONDEN ZIJN MET DE GROOTSTE ZORG
SAMENGESTELD EN DIENEN TER INDICATIE.
ER KUNNEN GEEN RECHTEN AAN WORDEN ONTLEEND.
© WWW.DROOMHUIS360.NL

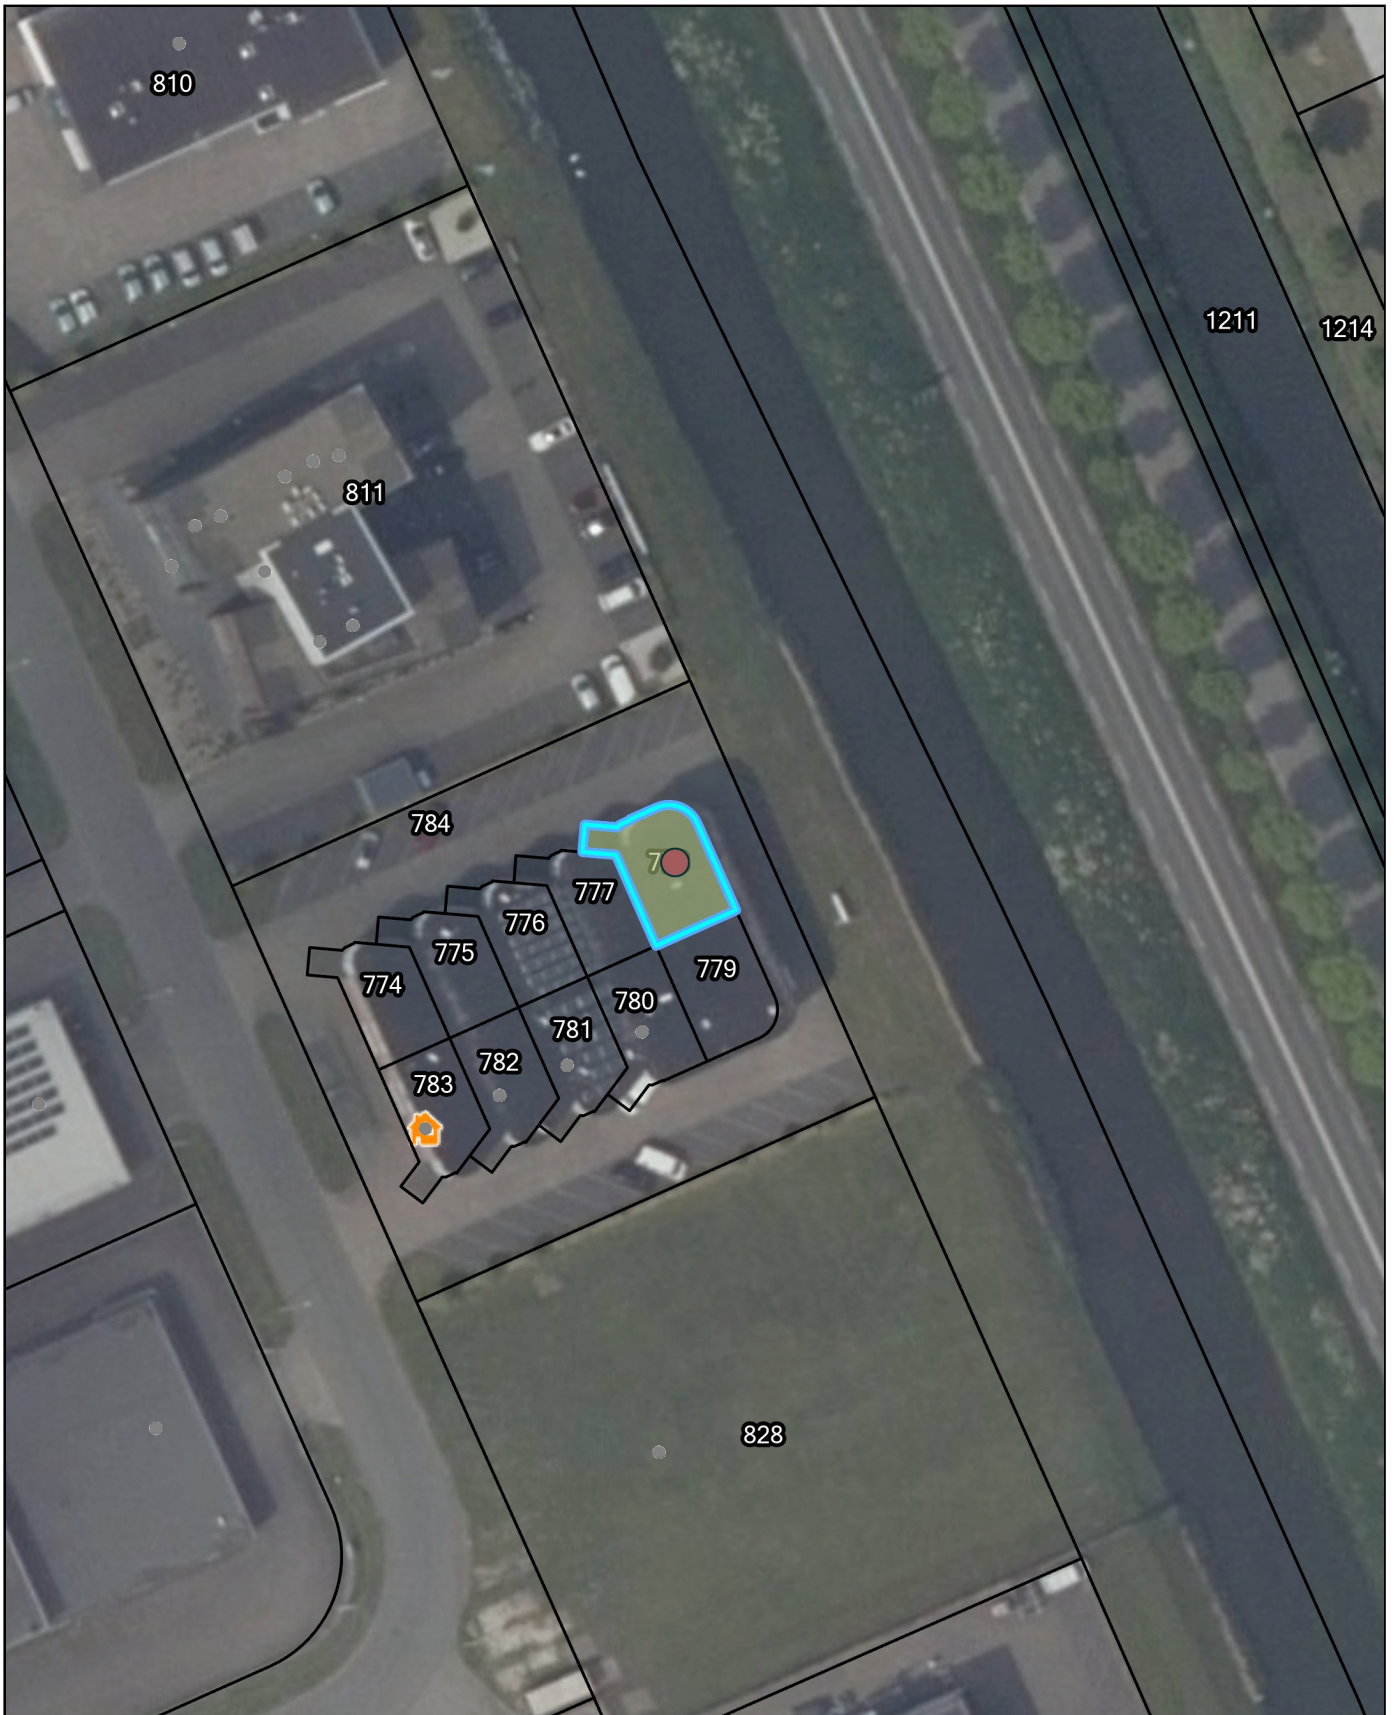

Bollenmarkt F Zwaagdijk-Oost

Auteur:

Datum: 04-08-2021

Schaal: 1:750



Geoweb versie 5.4

Copyright © 2014 ESRI Nederland B.V.,
Sweco Nederland B.V.

De weergegeven informatie is met zorgvuldigheid samengesteld en onderhouden. NVM is wat de juistheid, volledigheid, en actualiteit van de data betreft echter mede afhankelijk van de bronhouder, en kan daarom niet verantwoordelijk worden gehouden voor enige weergegeven informatie. U kunt geen rechten ontleen aan deze informatie. De NVM en de NVM-leden sluiten iedere aansprakelijkheid uit voor schade, van welke aard dan ook, die verband houdt met het gebruik van NVM Geografische Informatie.

